


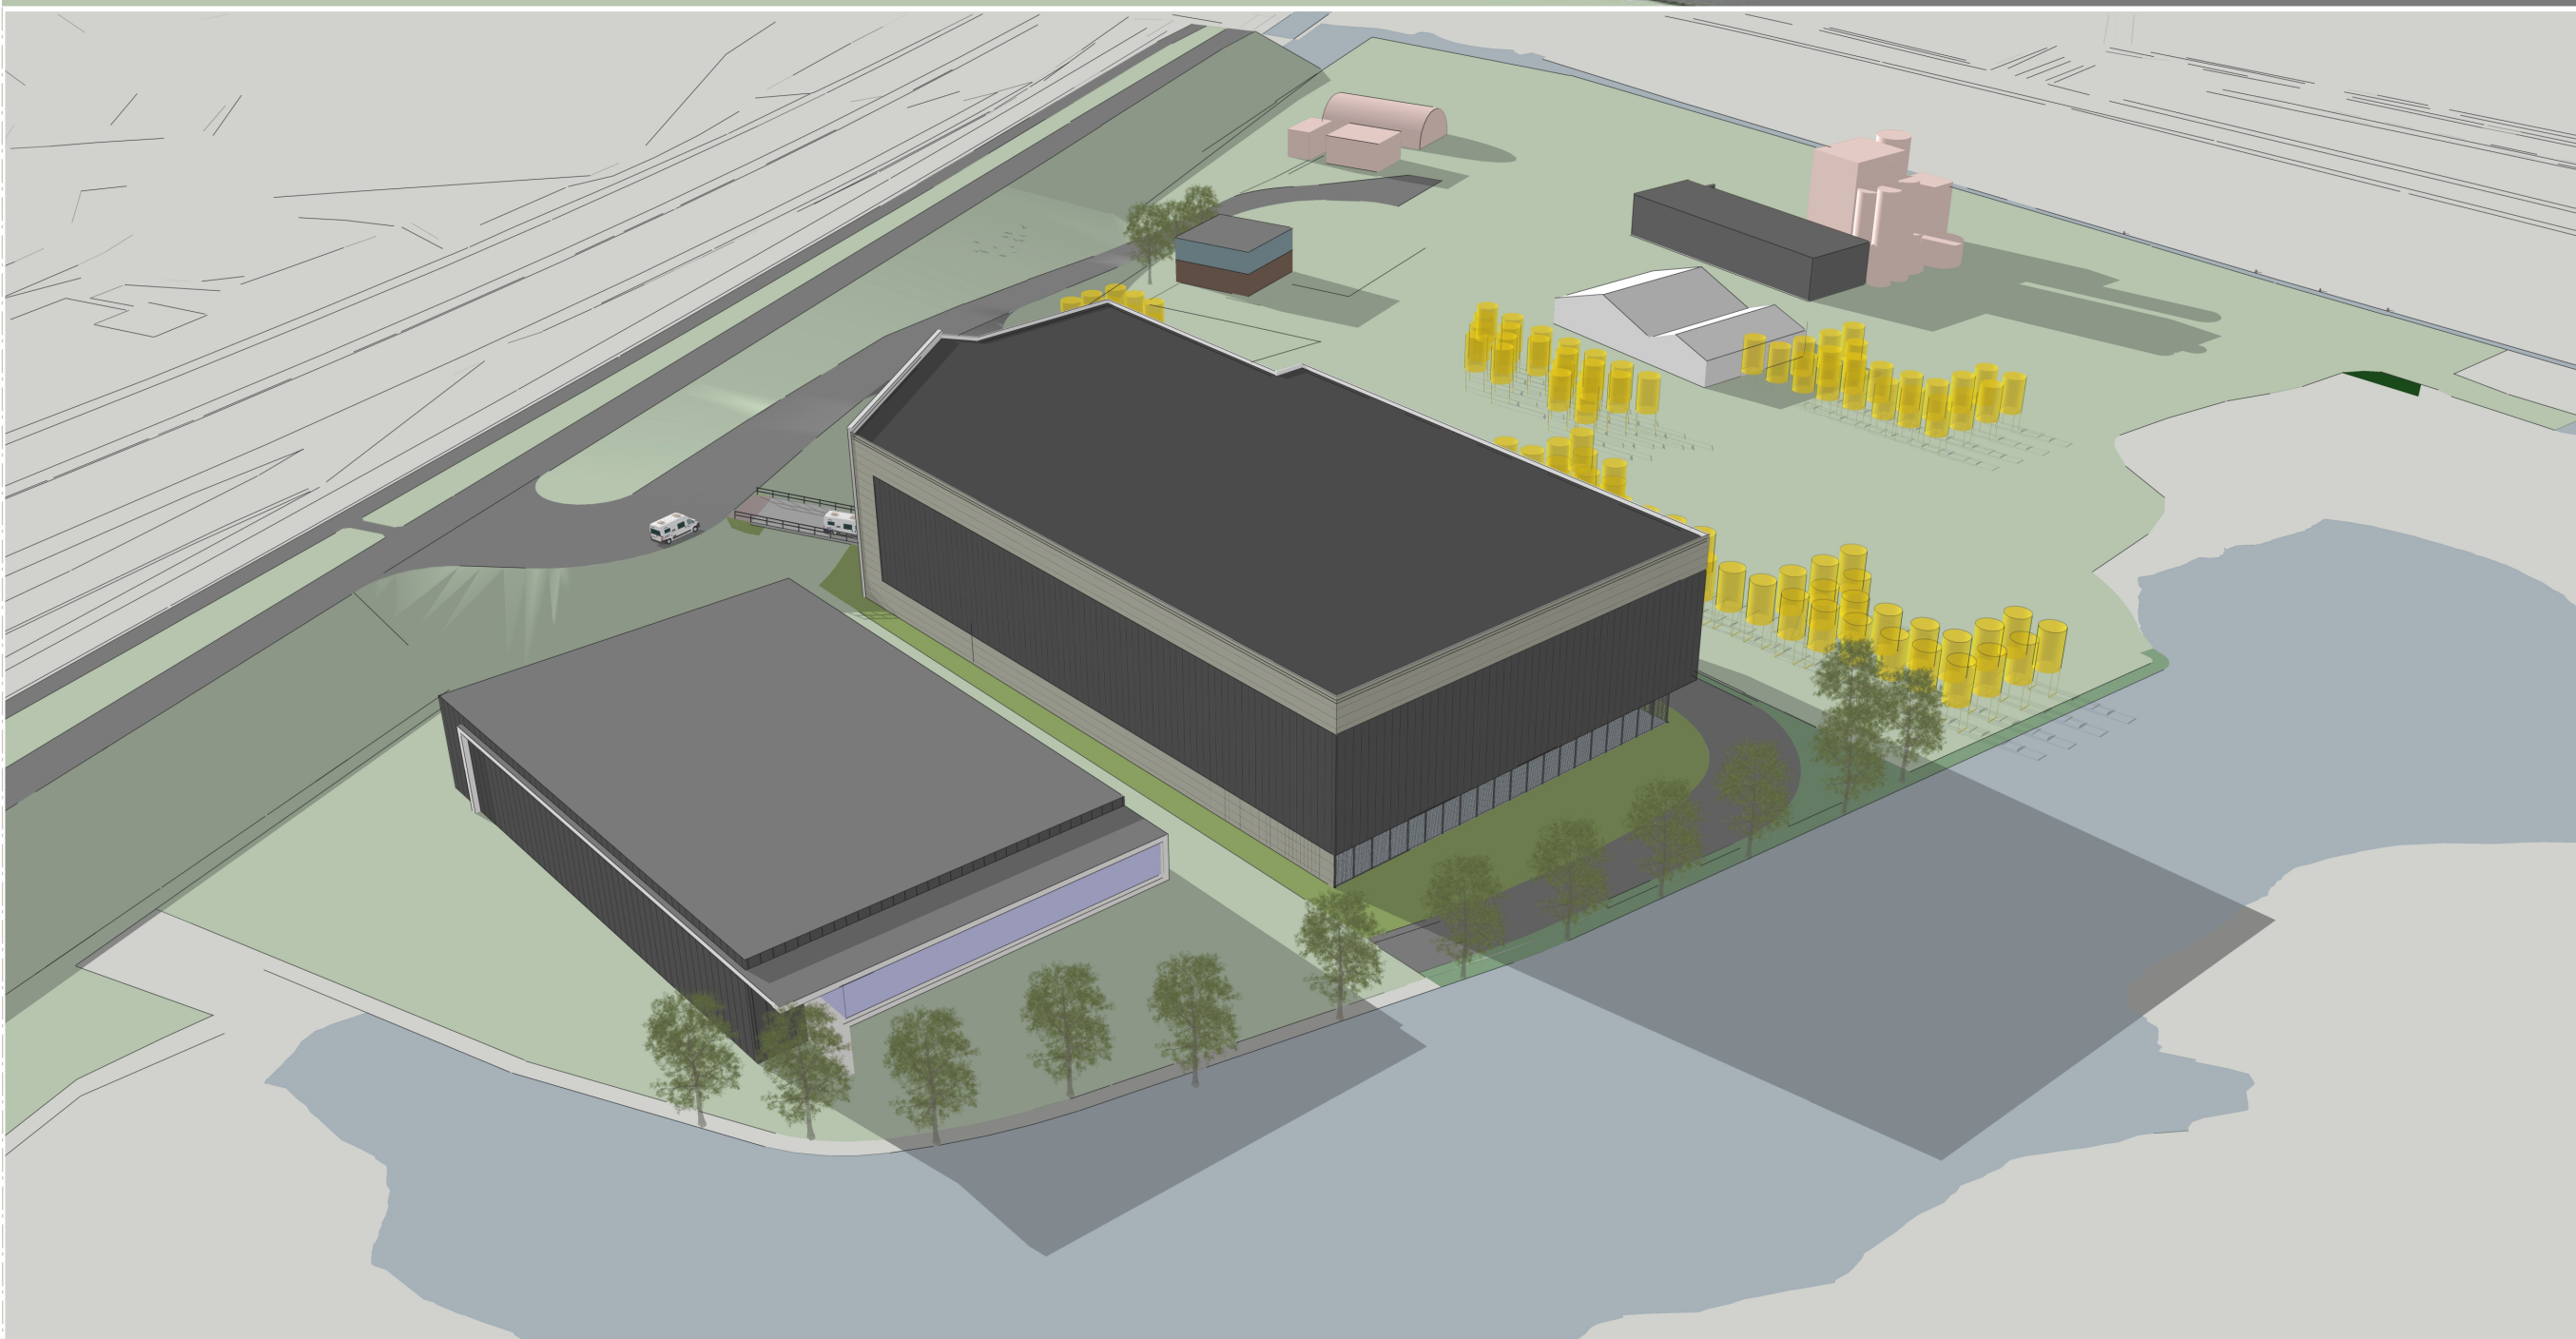

WIJZIGINGEN			
NR.	Omschrijving	Auteur	Datum

RENVOOI BOUWKUNDIG	
	baksteen metselwerk
	kalkzandsteen metselwerk
	isolatie
	beton
	lichte scheidingswand
	cellenbeton
	ISPO isolatiesysteem met stucwerk
	deur met draairichting en dagmaat
RENVOOI ALGEMEEN	
Deuren, ramen en kozijnen die volgens NEN 5087 bereikbaar zijn voor inbraak, hebben een volgens NEN 5096 bepaalde inbraakwerendheid die voldoet aan de in de norm aangegeven weerstandsklasse 2 met Politiekeurmerk Veilig Wonen (PKVW)	
Trappen conform bouwbesluit tabel 2.32	
RENVOOI INSTALLATIES	
	plaats koelkast
	plaats kooktoestel
	opstelplaatsplaats wasmachine en wasdroger
	verdeel unit vloer verwarming
	mechanische ventilatie
	hemelwaterafvoer
	mechanisch afzuigpunt
	Rookmelder conform NEN 2555, aangesloten op het lichtnet, uitgevoerd met een noodstroomvoorziening

Voorstraat 48 3311 ER Dordrecht www.stijlarchitectuur.nl	T. 078-648 96 07 F. 078-648 96 08 info@stijlarchitectuur.nl
PROJECTNAAM	
Realisatie bedrijfshal aan de Zuiderlingedijk	
WERK	
Zuiderlingedijk Gorinchem	
FORMAAT	
A0	
SCHAAL	
1:100	
TEKENINGSDATUM	
24-07-2025	
WIJZIGINGSDATUM	
al 03-12-2025 cl	el r l h l
bl 30-01-2026 al	
BESTEKNUMMER	
021-855	
BLADNUMMER	
BA-05	
ONDERDEEL	
IMPRESSIES	