



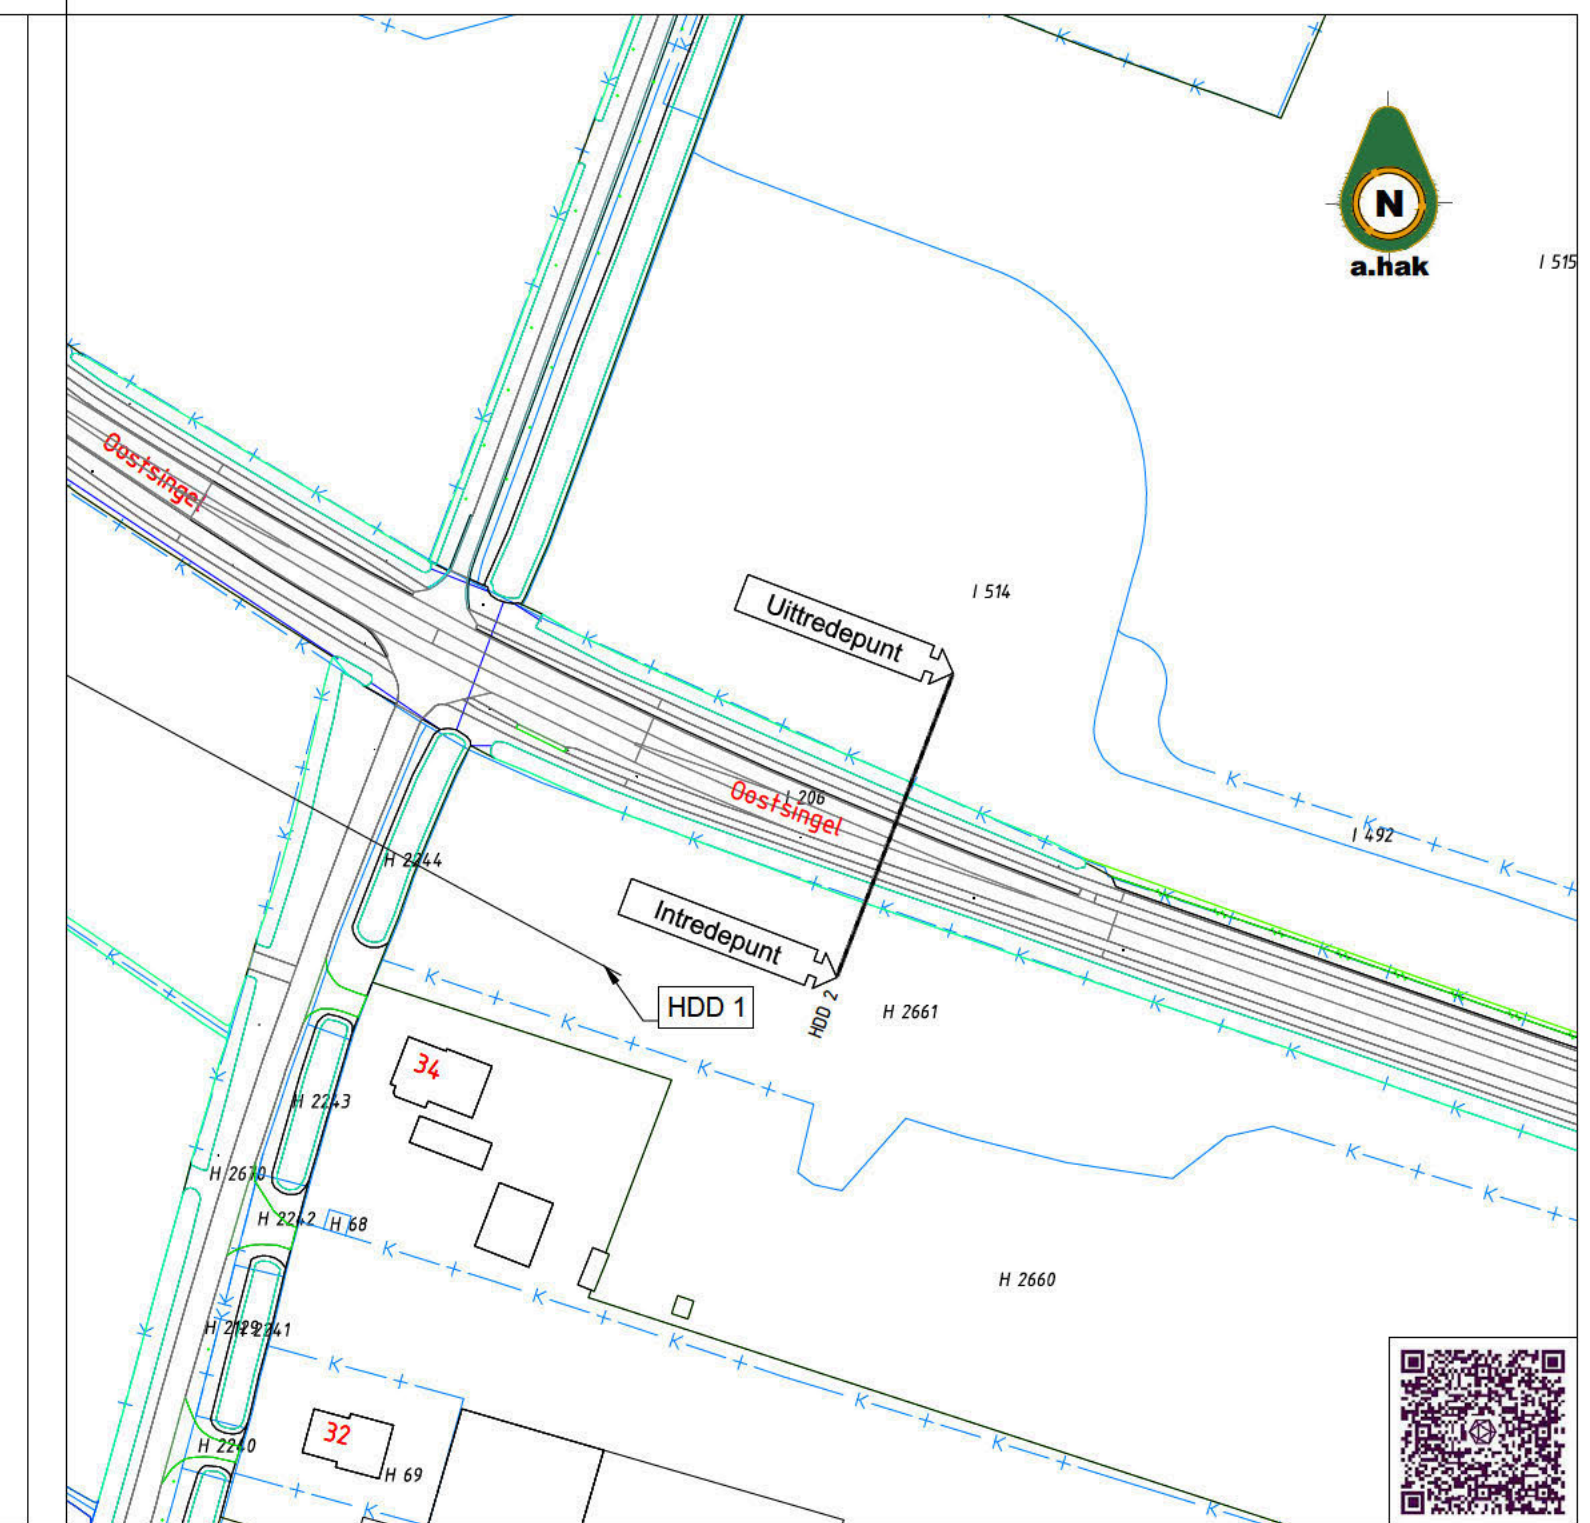

Schaal: 1:200

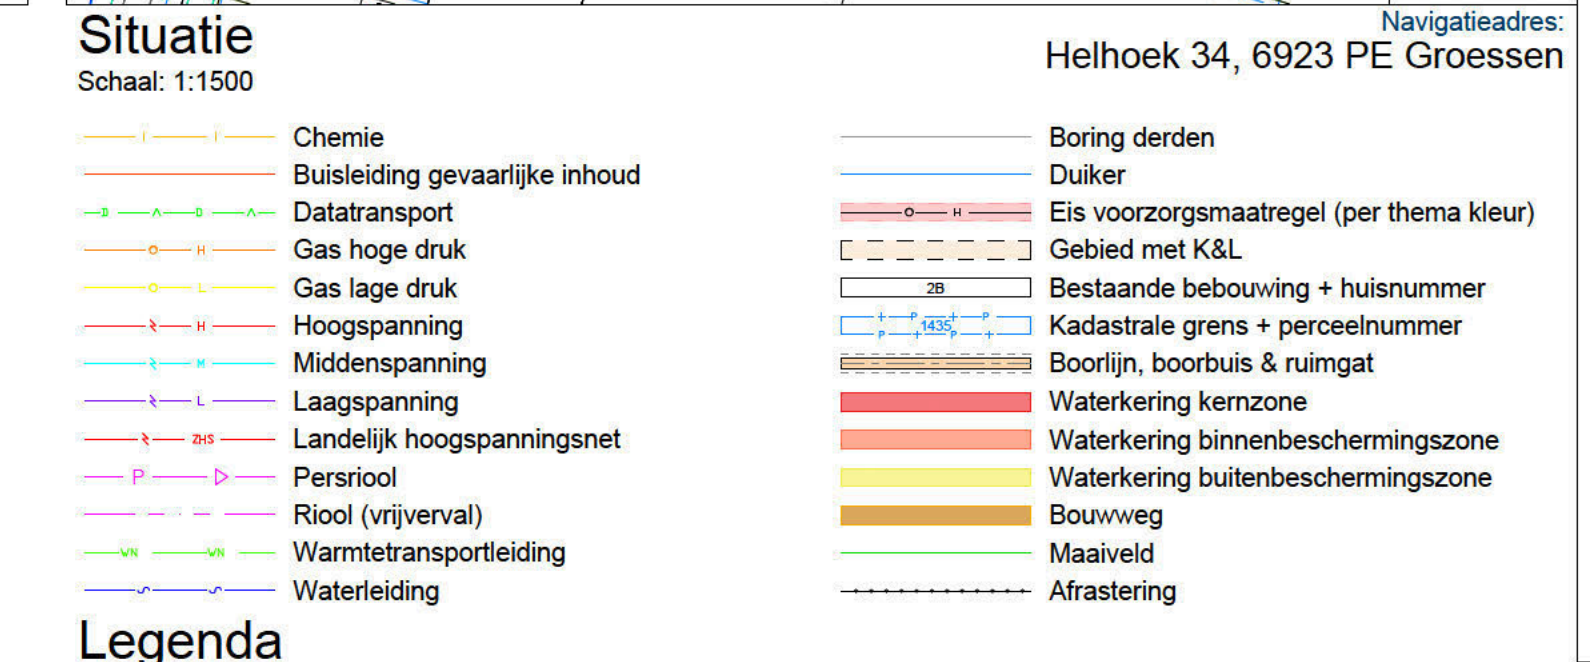

Schaal: 1:200

Doorsnede boring

Schaal: 1:10

KLIC-nummer: 26O0036127

Ontvangstdatum 04-03-2026

Tekening gebaseerd op:

d.d. datum 27-10-2025

Klant	GeleGroen	 Shreeven 2-6 1196 NG Hoofd Postbus 151, 4190 CD Geldermalsen
Project	Via 15	
HDD 2, locatie Groessen HDPE 1 x Ø 355mm en 2 x 160mm en 4 x 110mm, PE100 SDR11 Lander LD, Lander MS, Lander LS, Vitens, KPN, VodafoneZiggo		

Gefabekend 16-03-2026	Gecontroleerd 16-03-2026	Documenttype Boortekening	Formaat A1	Tekeningnummer 12325210-001-BT020	Revisie 2
		Blad 1 / 1	Schaal 1:200		