


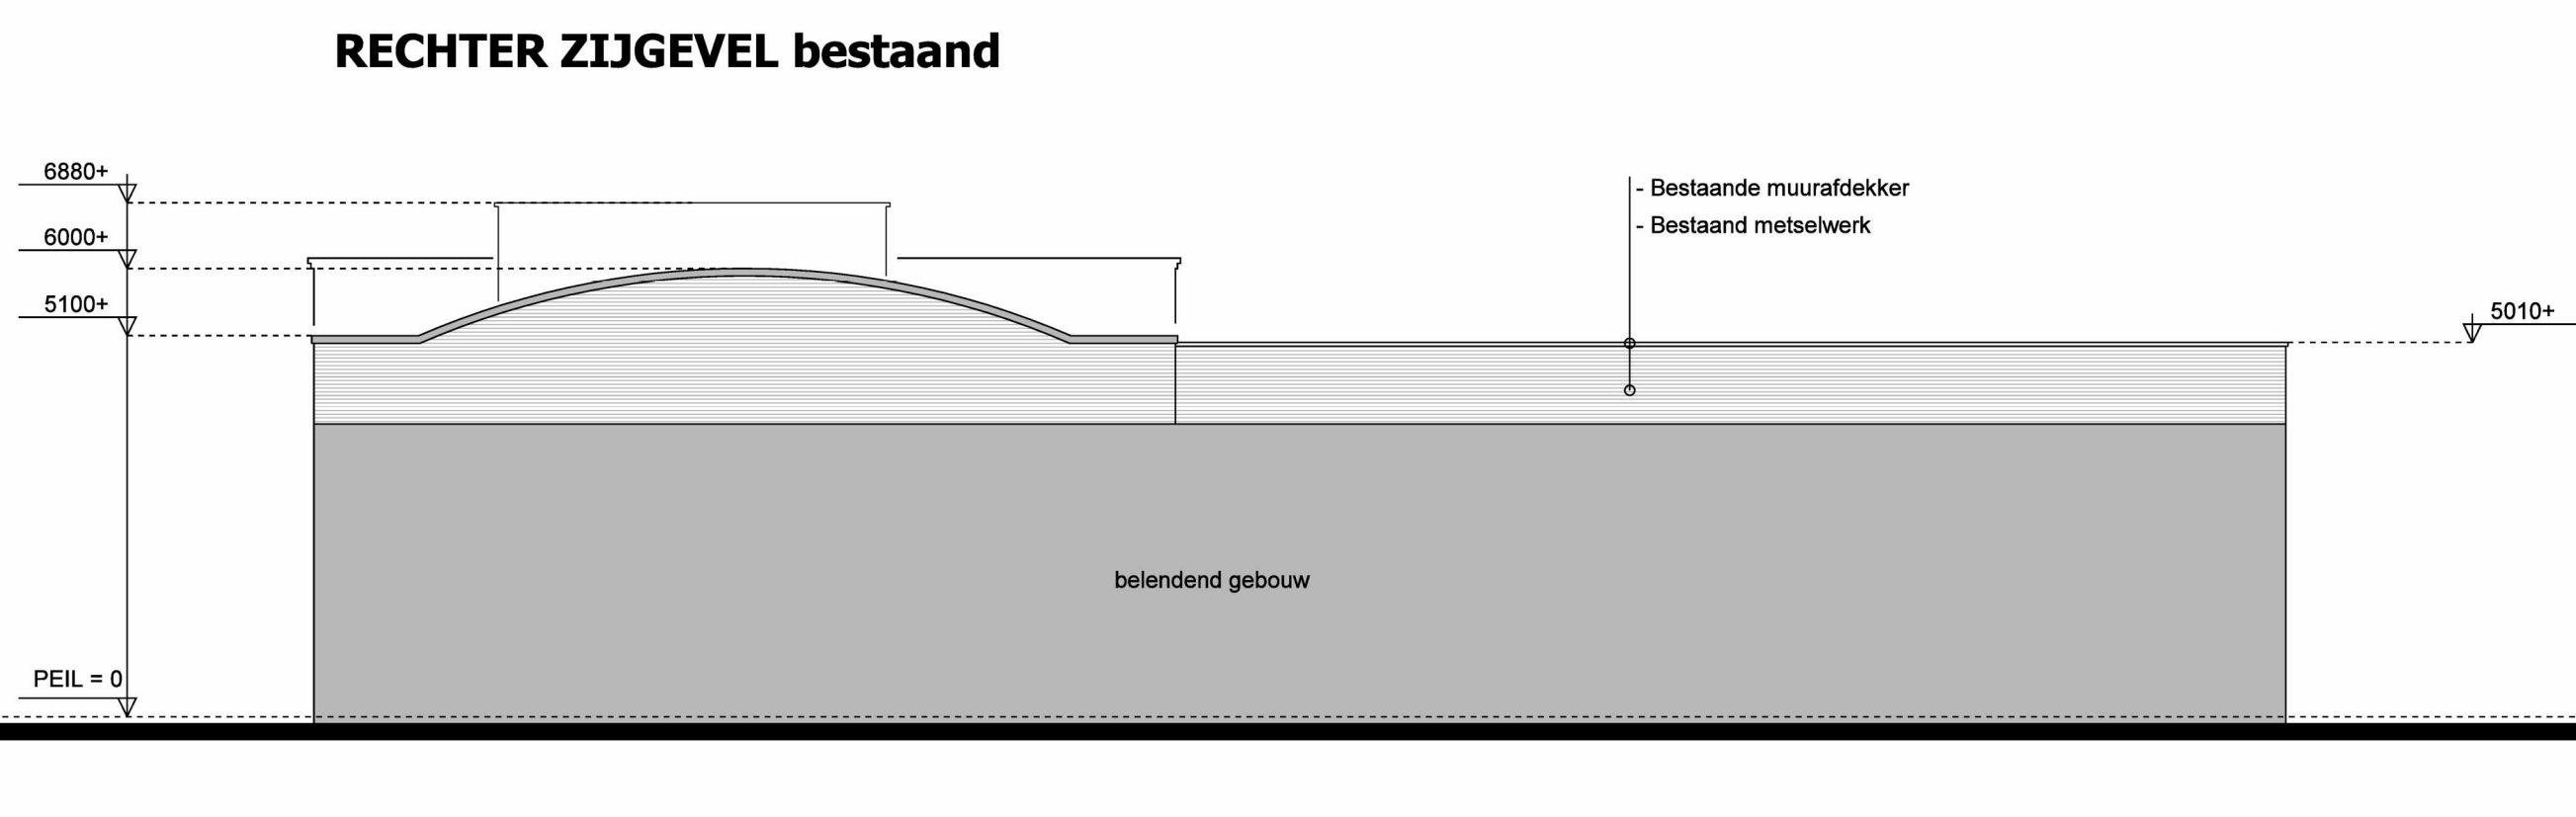


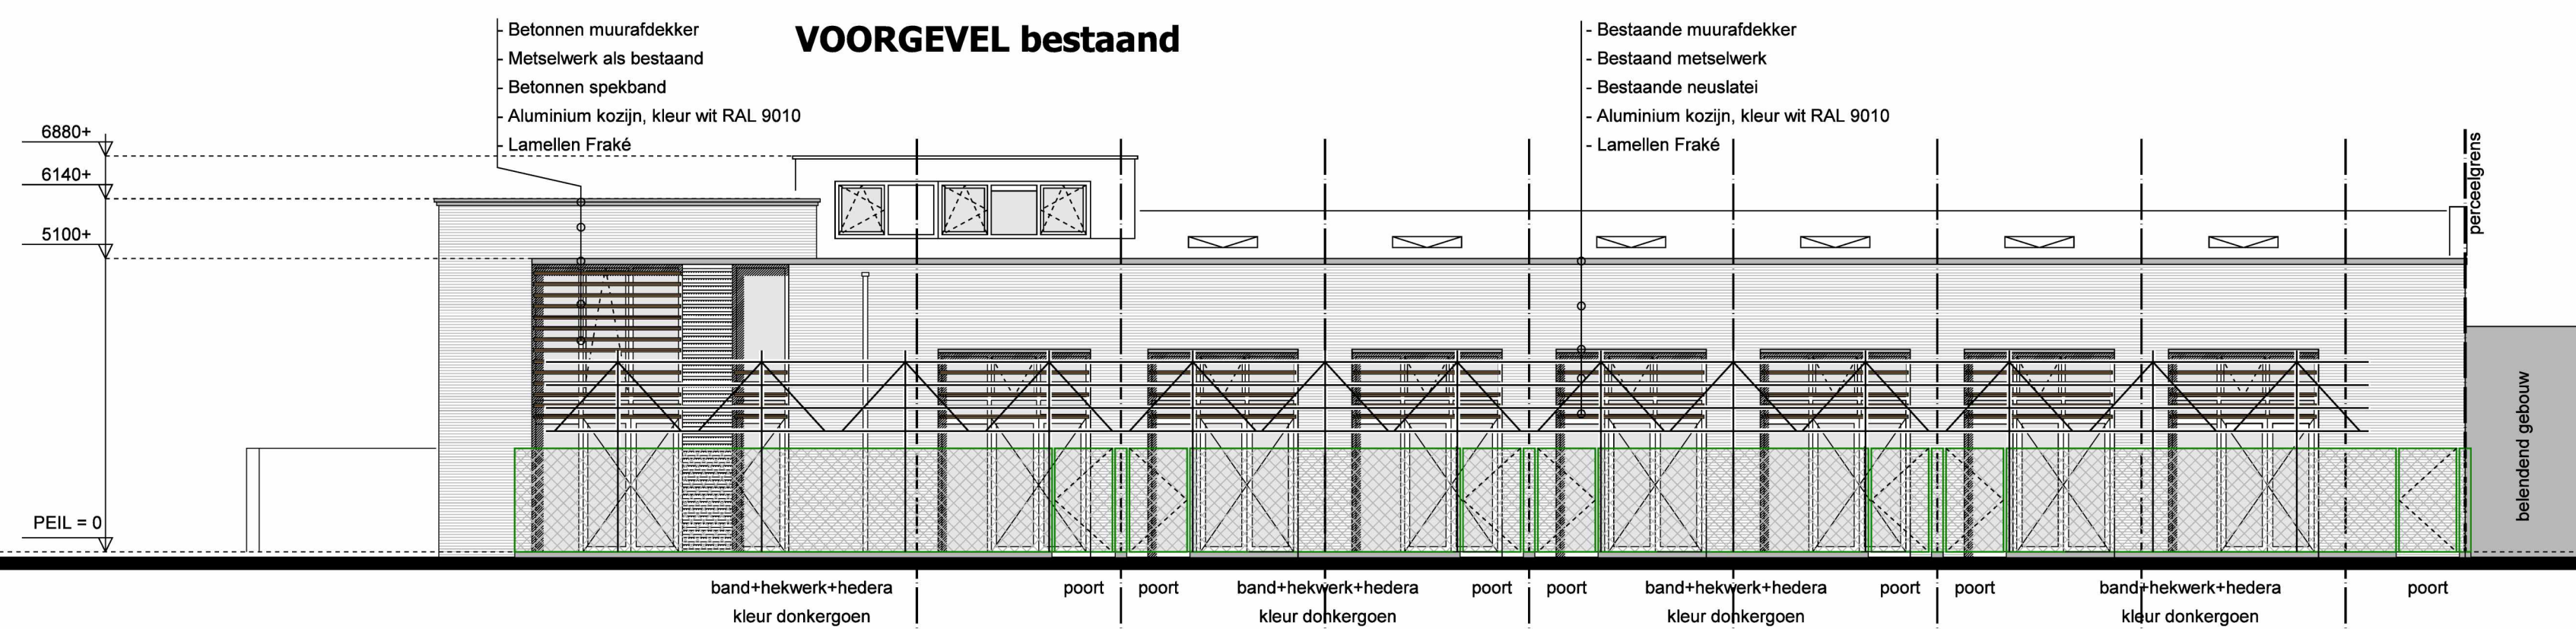


VOORGEVEL nieuw

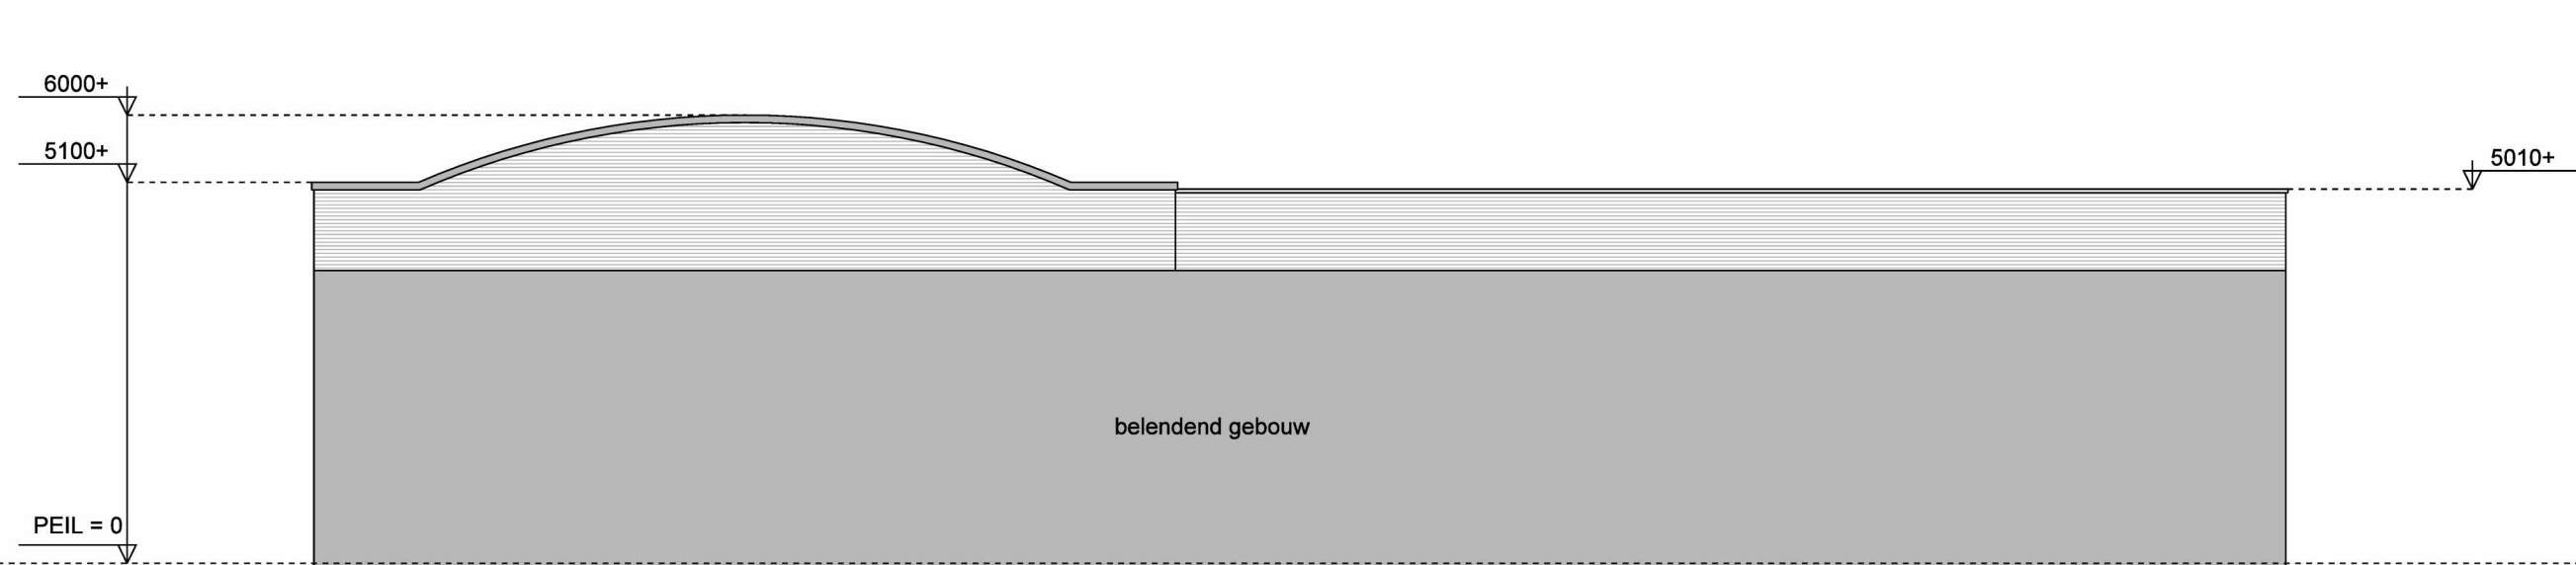


RECHTER ZIJGEVEL nieuw

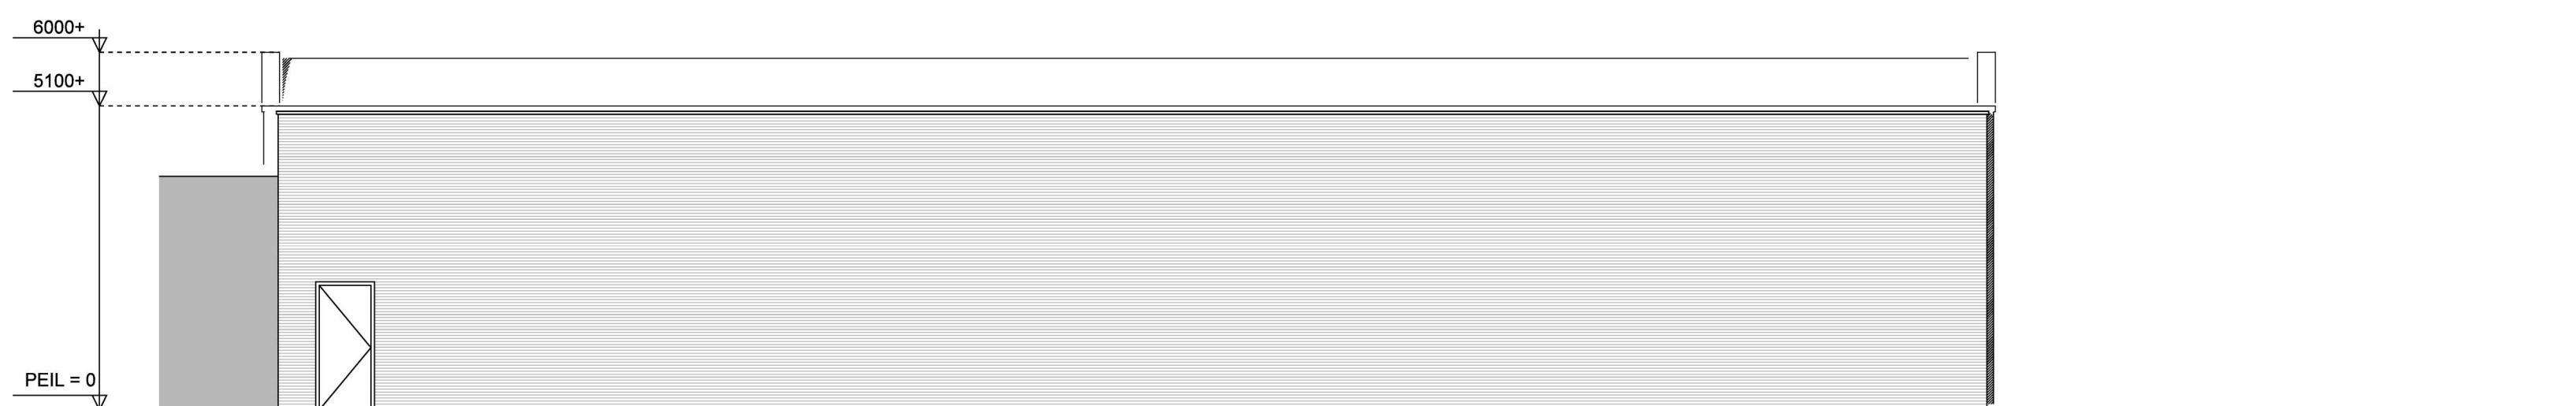


ACHTERGEVEL bestaand

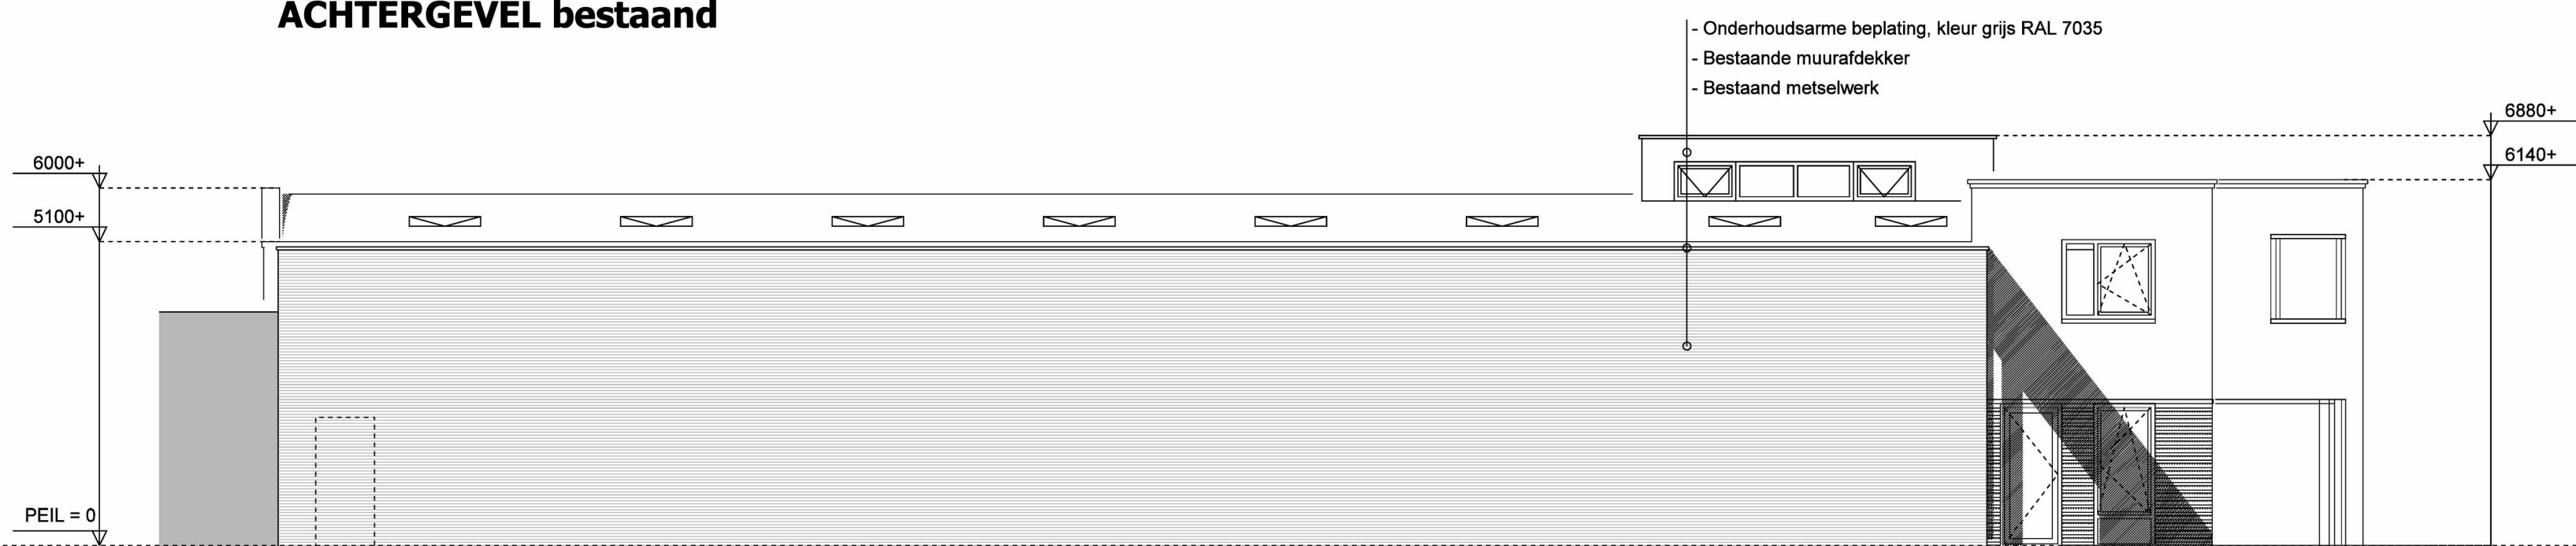


LINKER ZIJGEVEL bestaand

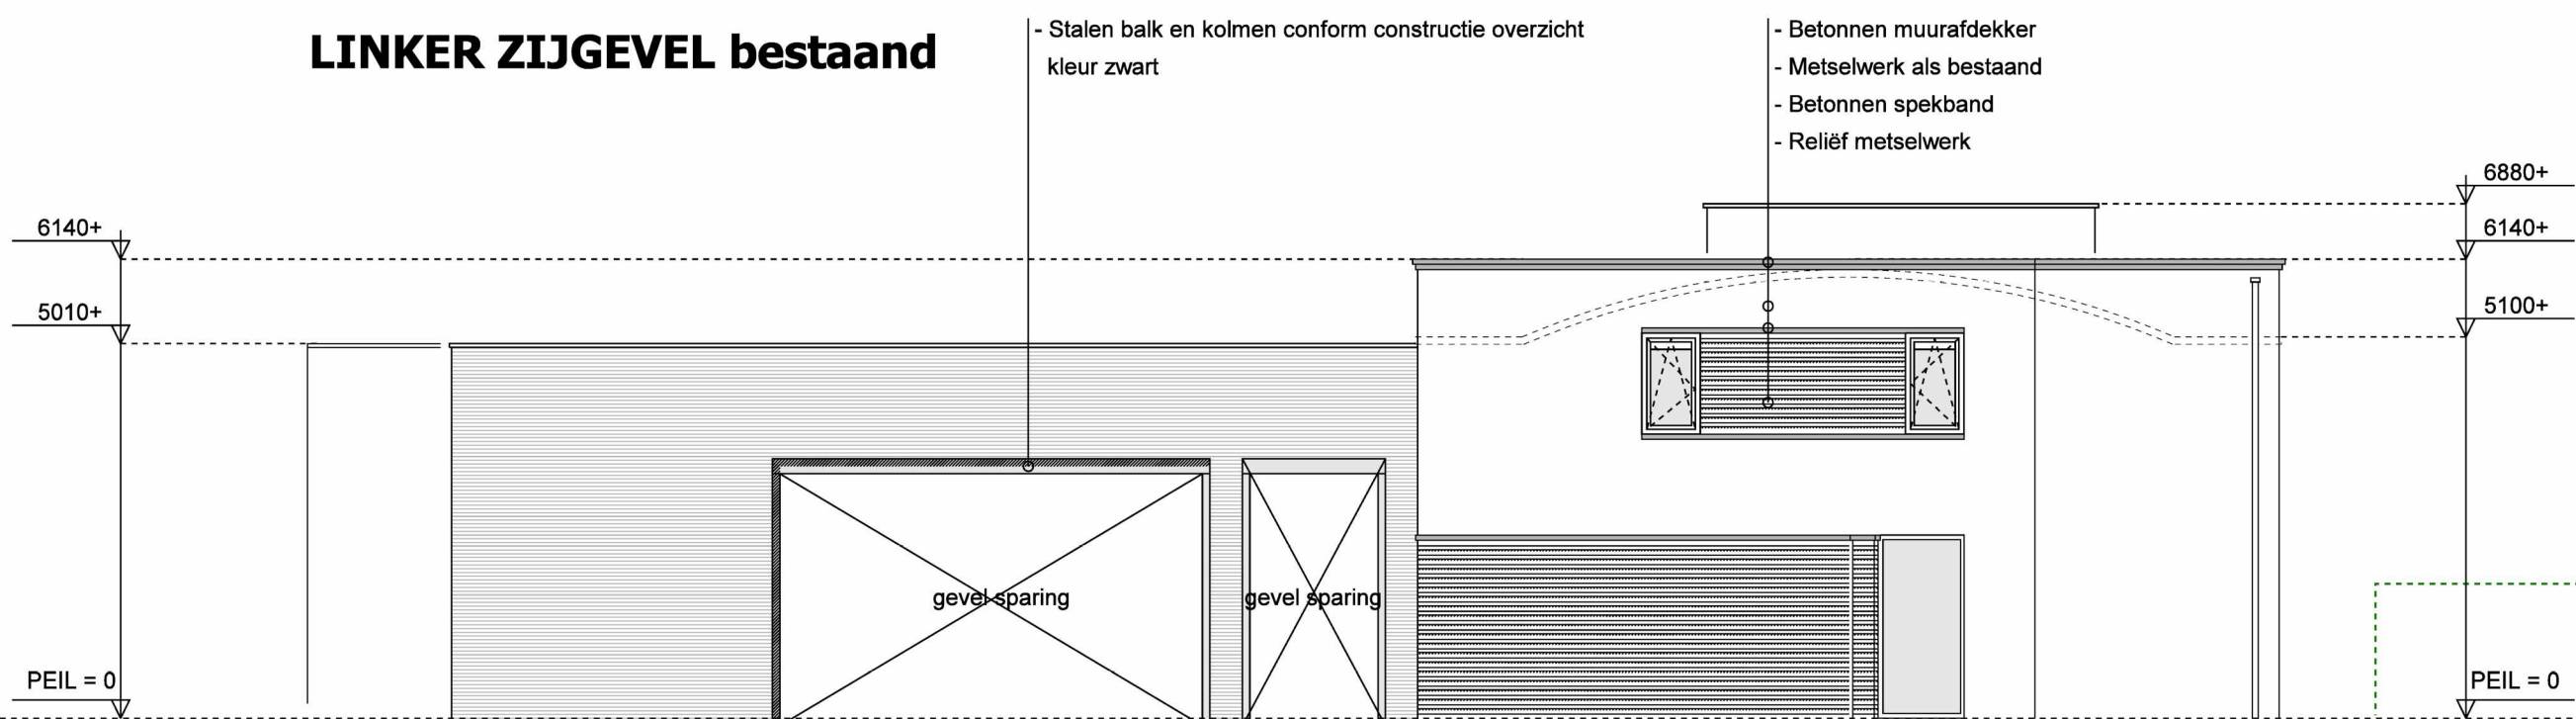


ACHTERGEVEL nieuw

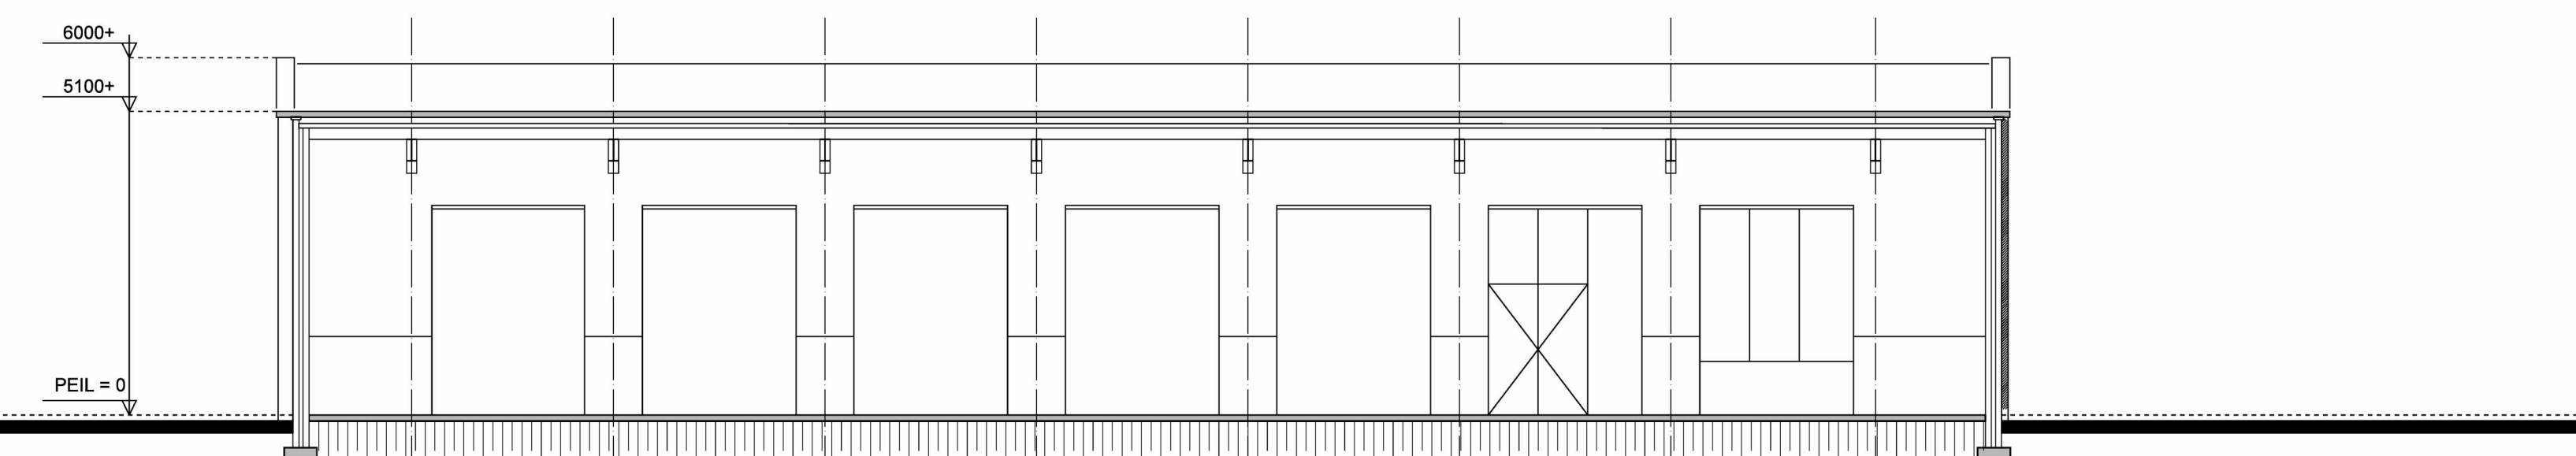


LINKER ZIJGEVEL nieuw

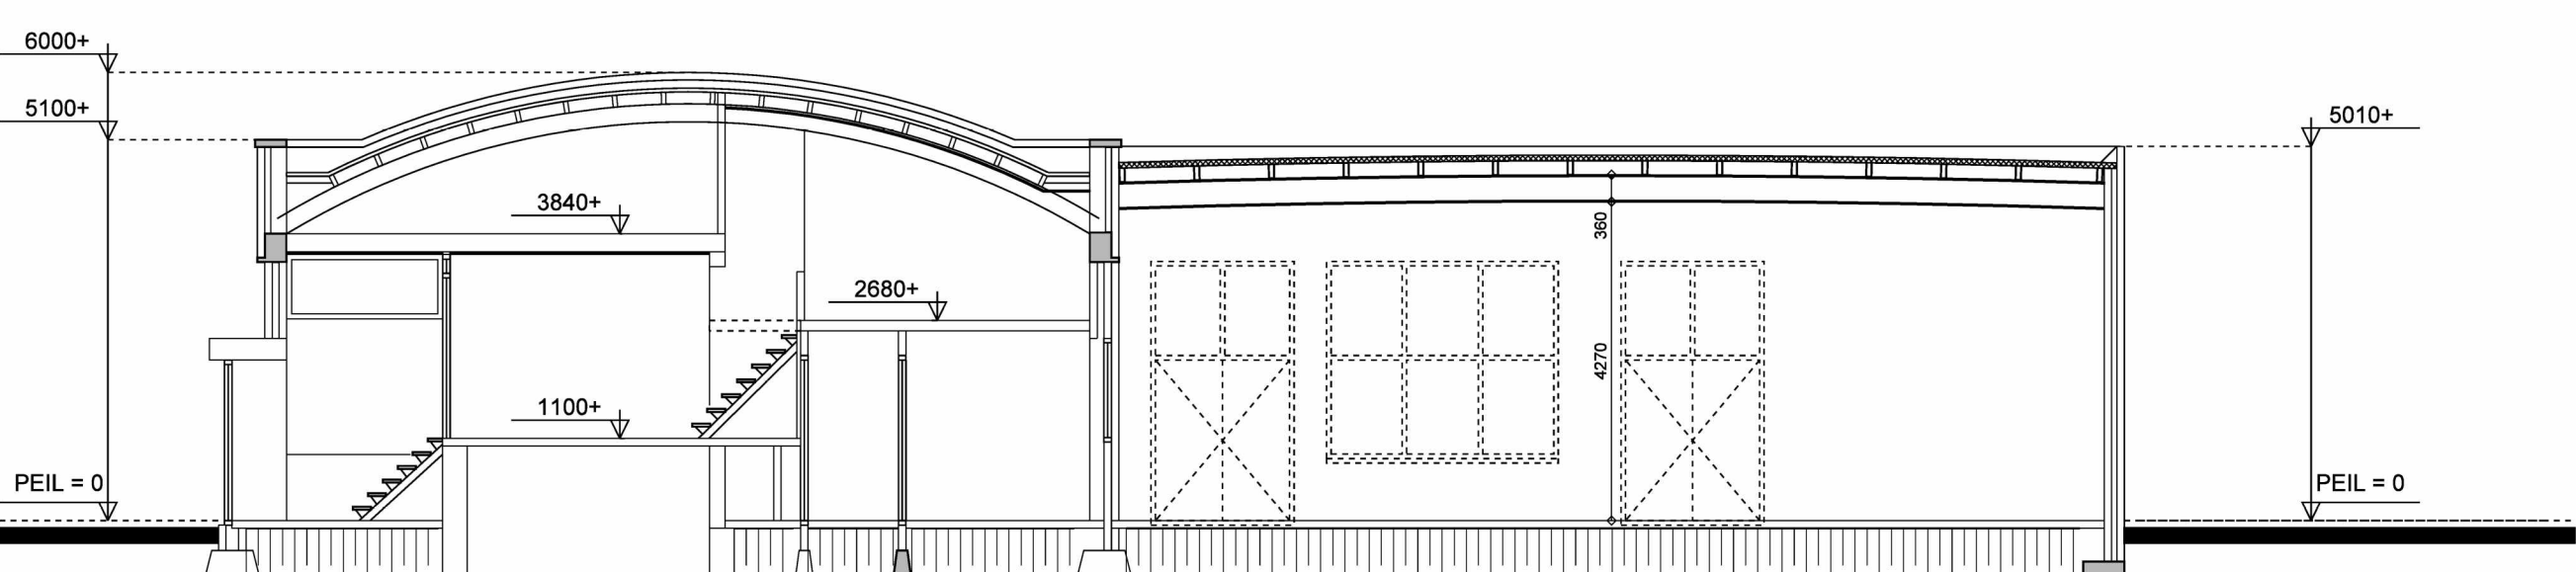

LANGSDOORSNEDE bestaand

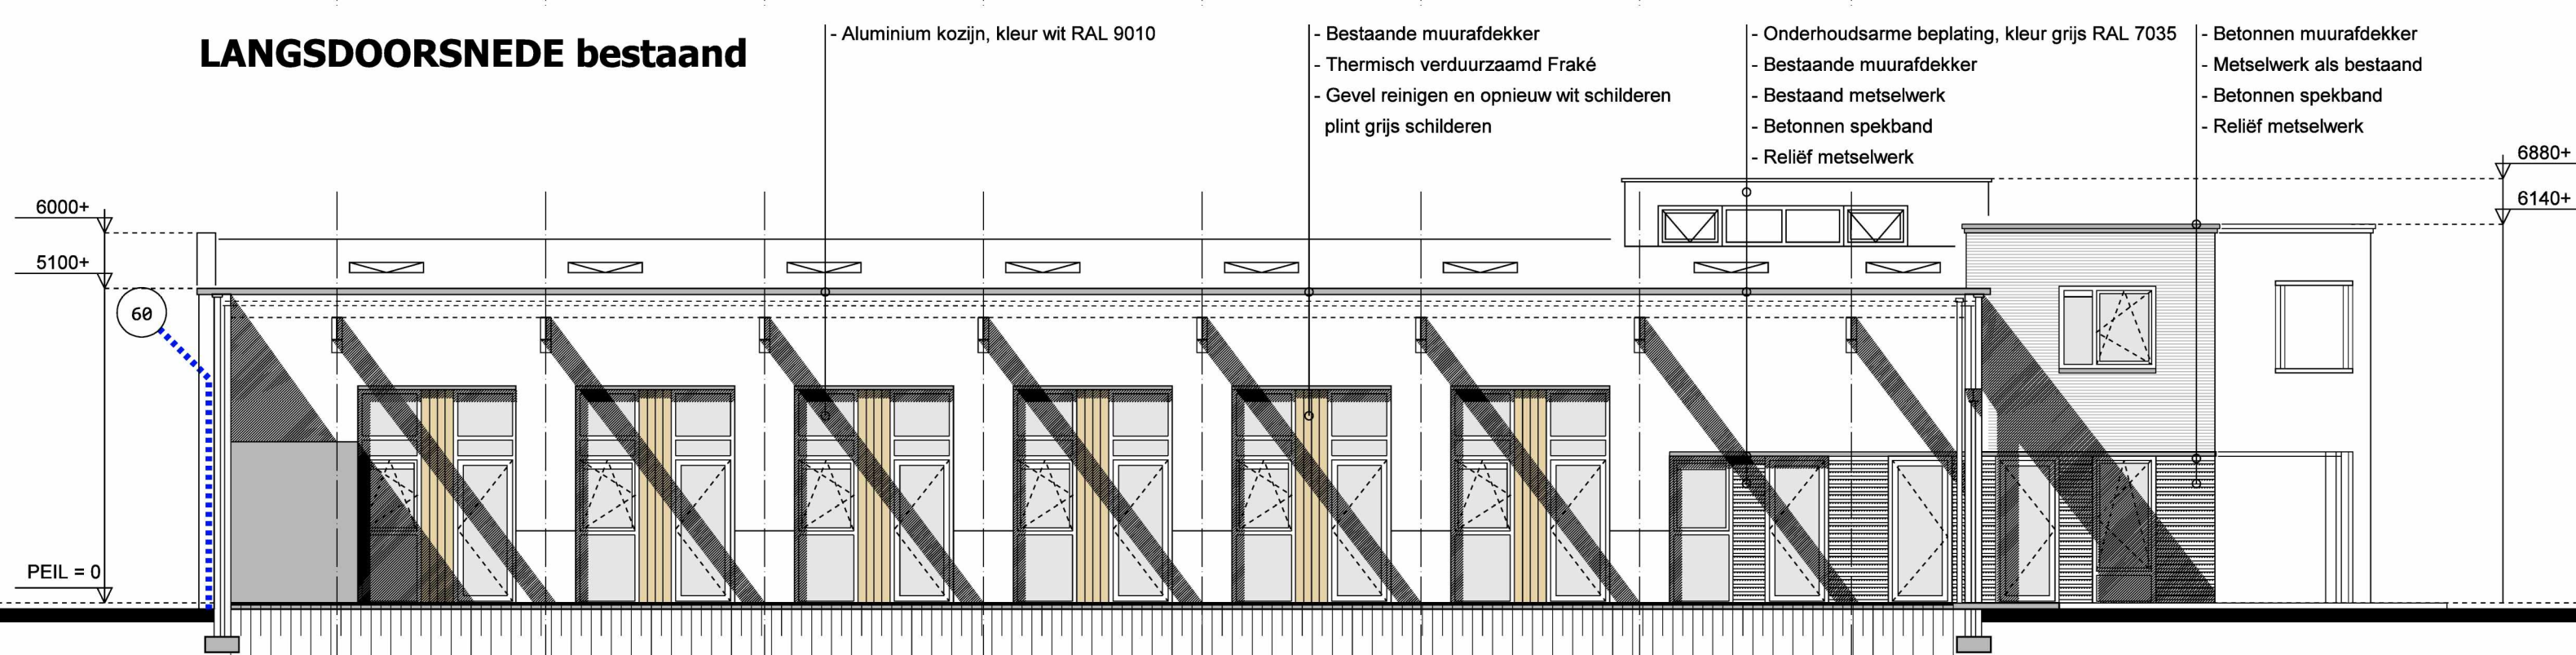

DOORSNEDE A-A bestaand

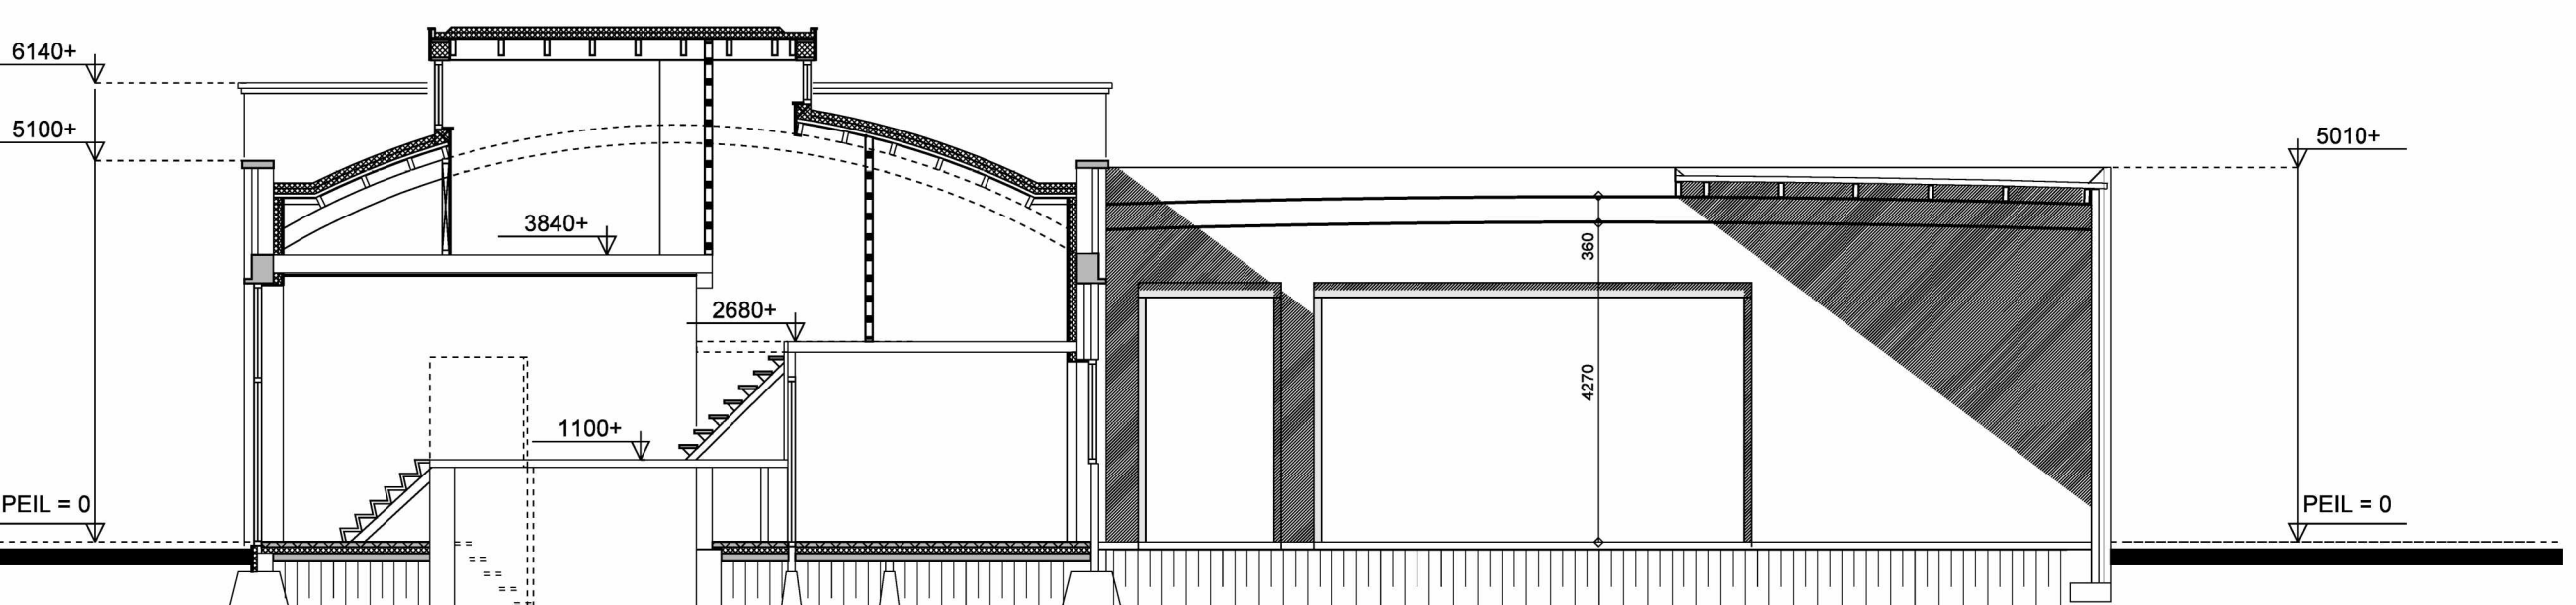

LANGSDOORSNEDE nieuw



DOORSNEDE A-A nieuw



bureau broeders ontwerp en bouwkunde bv en boyke kooijmans architect gaan samen verder als:

buro de ville
— architecten van hier —