



Renvooi:

Algemeen

- Het gebouw voldoet aan Besluit bouwwerken leefomgeving (Bbl), ook voor zover niet benoemd in rapporten en tekeningen behorende bij de aanvraag omgevingsvergunning.
- Drempel in vloer van toegankelijkheidssector heeft hoogteverschil met aansluitende vloer, terrein of hellingbaan kleiner dan 0,02 meter.
- Voorzieningen voor het afnemen en gebruiken van energie conform Bbl Artikel AMvB. 3.105 t/m 3.107 + 4.198 t/m 4.200
- Voorzieningen voor elektriciteit bepalen en aanbrengen volgens NEN 1010 en de geldende normen voor installatiedelen.
- Afvoervoorzieningen bepalen en aanbrengen volgens NEN 3215.
- De ventilatie installatie en delen bepalen en aanbrengen volgens NEN 1087.
- Drinkwater en warmwatervoorzieningen bepalen en aanbrengen conform NEN 1006.
- Riolering, hemelwaterschoenen en afvoer van afvalwater en fecaliën bepalen en aanbrengen conform NEN 3215.
- Metruimte heeft afmetingen, indeling en leidingdoorvoeren die voldoen aan NEN 2768.
- Voorzieningen tegen luchtdoorlatendheid die voldoen aan NEN 3661.
- Voorzieningen voor noodstroom voldoen aan de bij ministeriële regeling aangewezen voorschriften.
- Het gebouw voldoet aan een inbraakwerendheid conform NEN 5006.
- De weerstandsklasse voldoet aan SKG**
- Het gebouw is voorzien van een weerbaarheid tegen ratten en muizen.
- Beglazing geplaatst <850mm boven aangrenzende vloer wordt uitgevoerd in veiligheidsbeglazing conform NEN 3569.
- Trappen/balustraden conform Bbl Artikel AMvB 4.9, 4.20 t/m 4.29, 4.33, 5.4
- De installatietechnische doorvoeringen door brandscheidingen voldoen aan het gestelde in hoofdstuk 13 en 15 van de uitgave "Brandveiligheidsinstallaties", versie 14 juni 2012.
- Noodverlichting aanbrengen conform NEN-EN 1838
- Vluchtroutesaanduiding dient te voldoen aan NEN 3011 (of bij een bestaand bouwwerk aan NEN 6059) en aan de zichtbaarheids-eisen, bedoeld in de artikelen 5.2 tot en met 5.6 van de NEN
- Noodverlichting bepalen en aanbrengen volgens NEN 1838 + 6099. Verlichtingsinstallatie die aangesloten is op voorziening voor noodstroom geeft gedurende 60 minuten een lichtsterkte van min. 1 lux.
- Alle wanden tussen verblijfsruimten conform NEN 5077 uitvoeren met een isolatie-index van >20dB (lucht- en contactgeluid)
- rookmelder aangesloten op 230V, onderling gekoppeld volgens NEN 2555
- aanduiding nooduitgang conform NEN 6088
- aanduiding vluchtweg conform NEN 6088

Gevel

- T - translucente vulling kozijnen/vliesgevel
- R - rooster vulling kozijnen/vliesgevel
- O - letselbepkend glas enkelzijdig
- OO - letselbepkend glas dubbelzijdig
- e - doorvalveilig glas

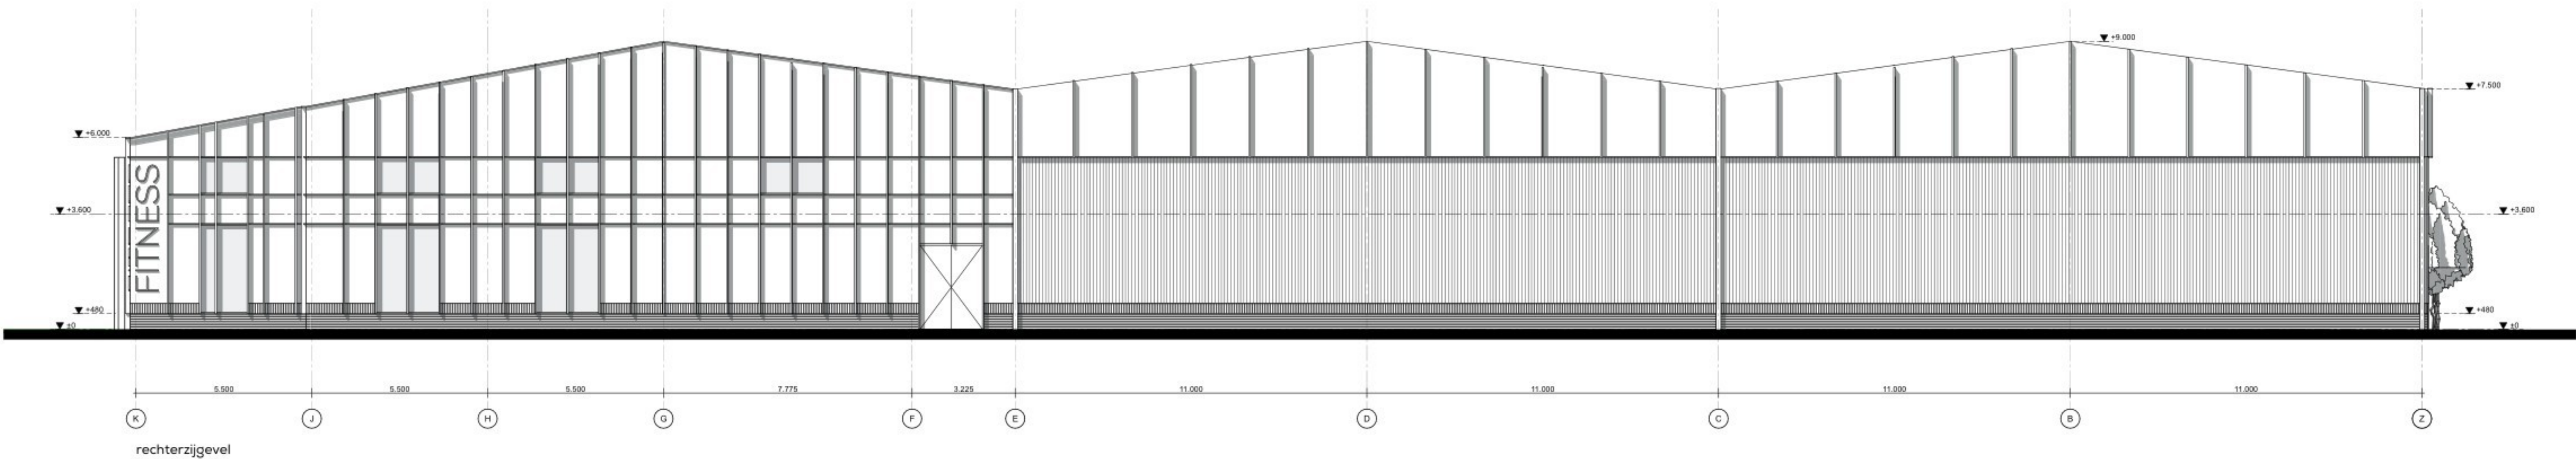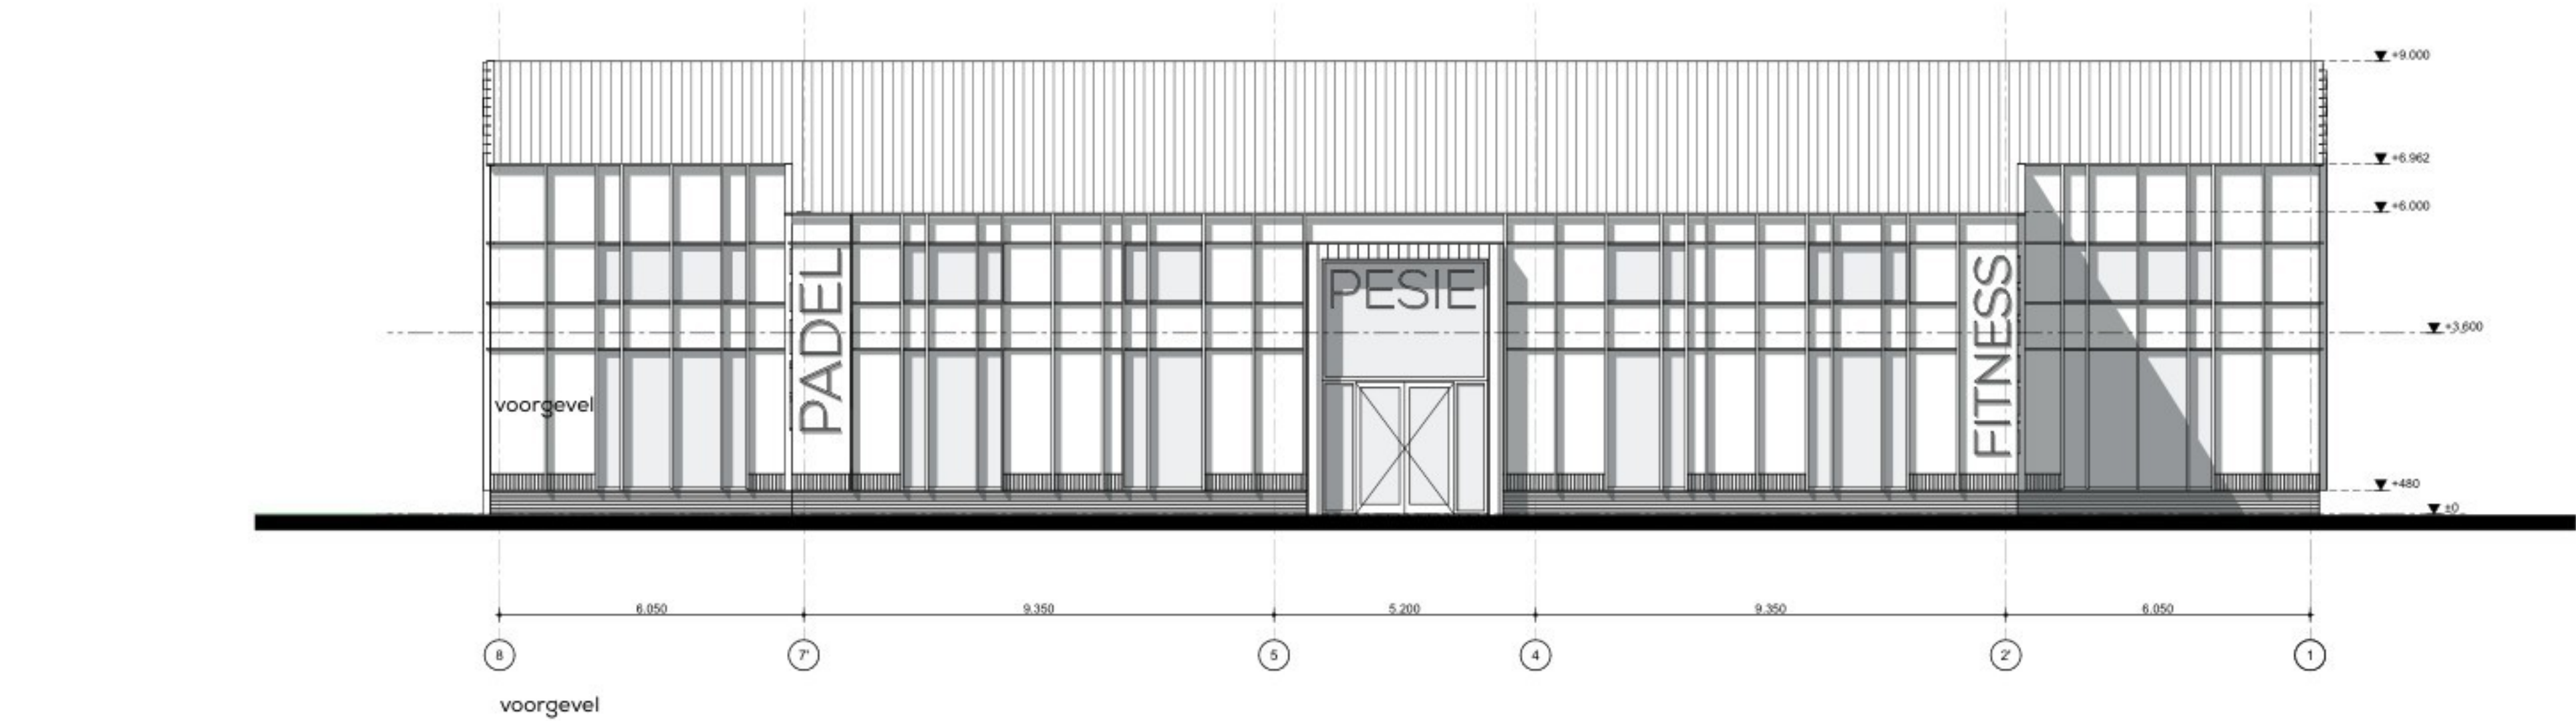

Behoort bij het besluit van
Burgemeester en
Welhouders
van Alkmaar
Dossiernr: 00001345619
Datum: 29-5-2026

DEFINITIEF

ALLE MATEN CONTROLEREN IN HET WERK

DATUM maandag 6 april 2026
SCHAAL 1:100
ONDERWERP Pesie padel-sportcentrum
ONDERDEEL gevels
PROJECT 2509 - locatie pesie hal bergenweg

ARCHITECT

OPDRACHTGEVER

FASE

DO

TEK.NR. 2509DO200

