

DATUM	maandag 6 april 2026
SCHAAL	
ONDERWERP	Pesie padel-sportcentrum det
ONDERDEEL	principe details exterieur
PROJECT	2509 - locatie pesie hal bergerweg

ARCHITECT	
OPDRACHTGEVER	



RENVOOI

Behoort bij het besluit van
Burgemeester en
Wethouders
van Alkmaar


Dossiernr: 00001345619

Datum: 29-5-2026

bestaande onderdelen




metselwerk

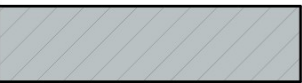


kalkzandsteen



gewapend beton

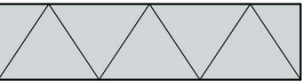

isolatie

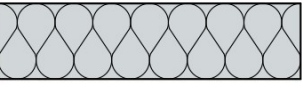

minerale wol



afwerkvloer



metselwerk



kalkzandsteen




gewapend beton




prefab beton



staal

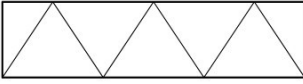


isolatie

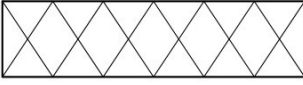

isolatie drukvast



na isolatie

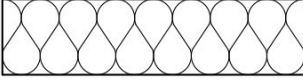

minerale wol



hardhout



loofhout



multiplex



afwerkvloer



gegoten
composietsteen



gasbeton




kunststof




gipsplaat



brandwerende
beplating

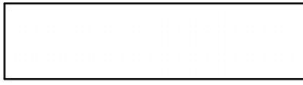


systeemplafond

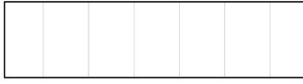


kunstplaat




brandwerende
beplating

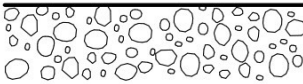

grind

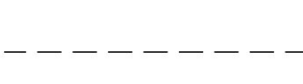


waterkerende folie

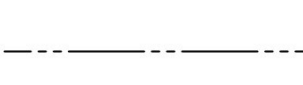

dampremmende folie



wandafwerking volgens
afwerkstaat: scan, stucwerk of vilt

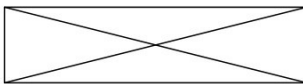

open stootvoeg



STATUS
CONCEPT

DATUM
06-04-2026

SCHAAL
1:5

onderwerp

Pesie padel-sportcentrum det

onderdeel
renvooi

Gevel aanzichten


Behoort bij het besluit van
Burgemeester en
Wethouders
van Alkmaar

Dossiernr: 00001345619


Datum: 29-5-2026




voorgevel

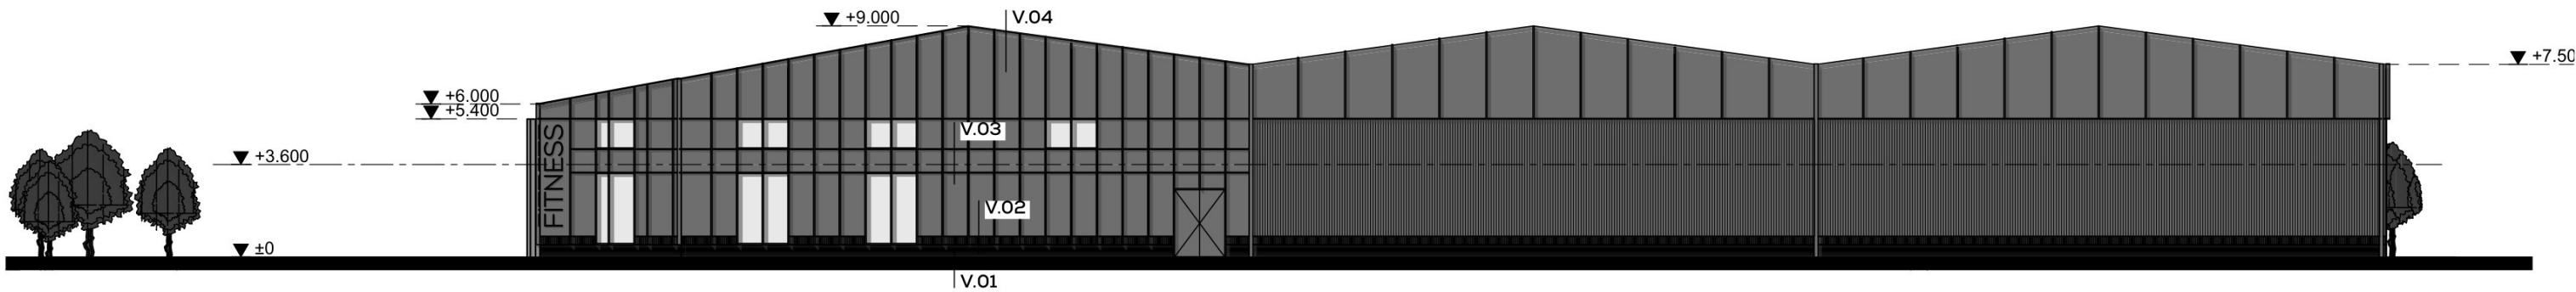

rechter zijgevel

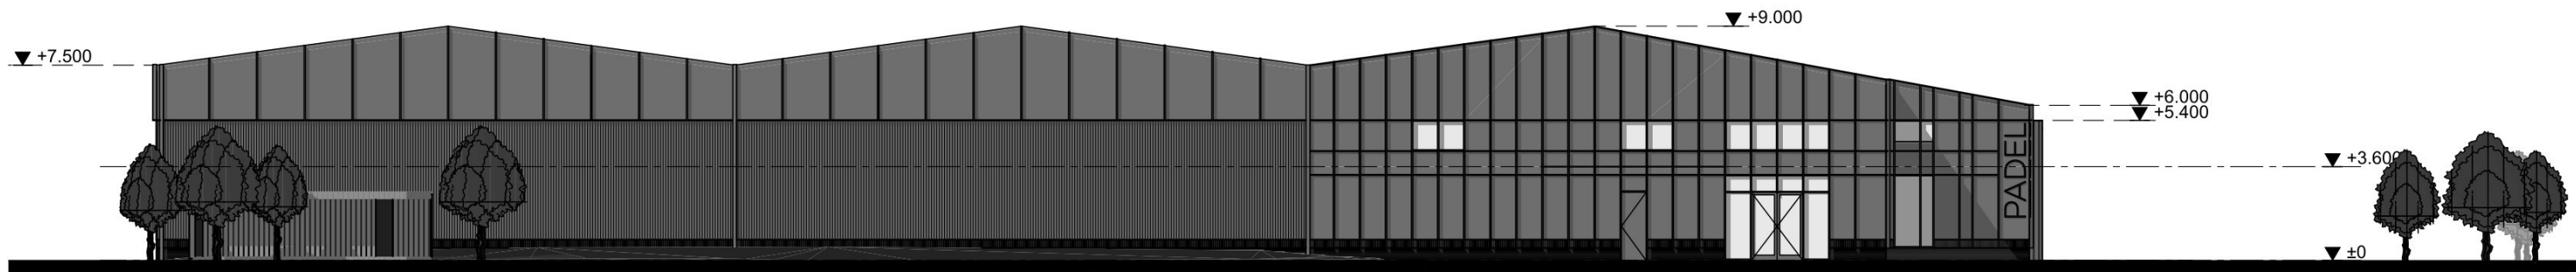

linker zijgevel

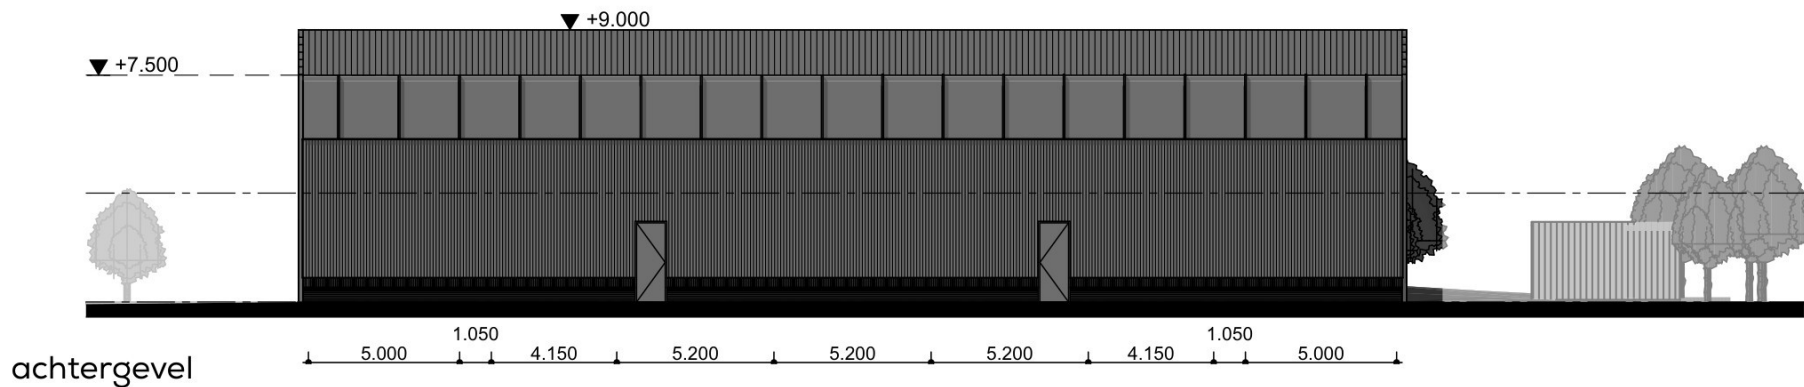

achtergevel




STATUS
CONCEPT

DATUM
06-04-2026

SCHAAL
1:250


onderwerp
Pesie padel-sportcentrum det

onderdeel
overzicht

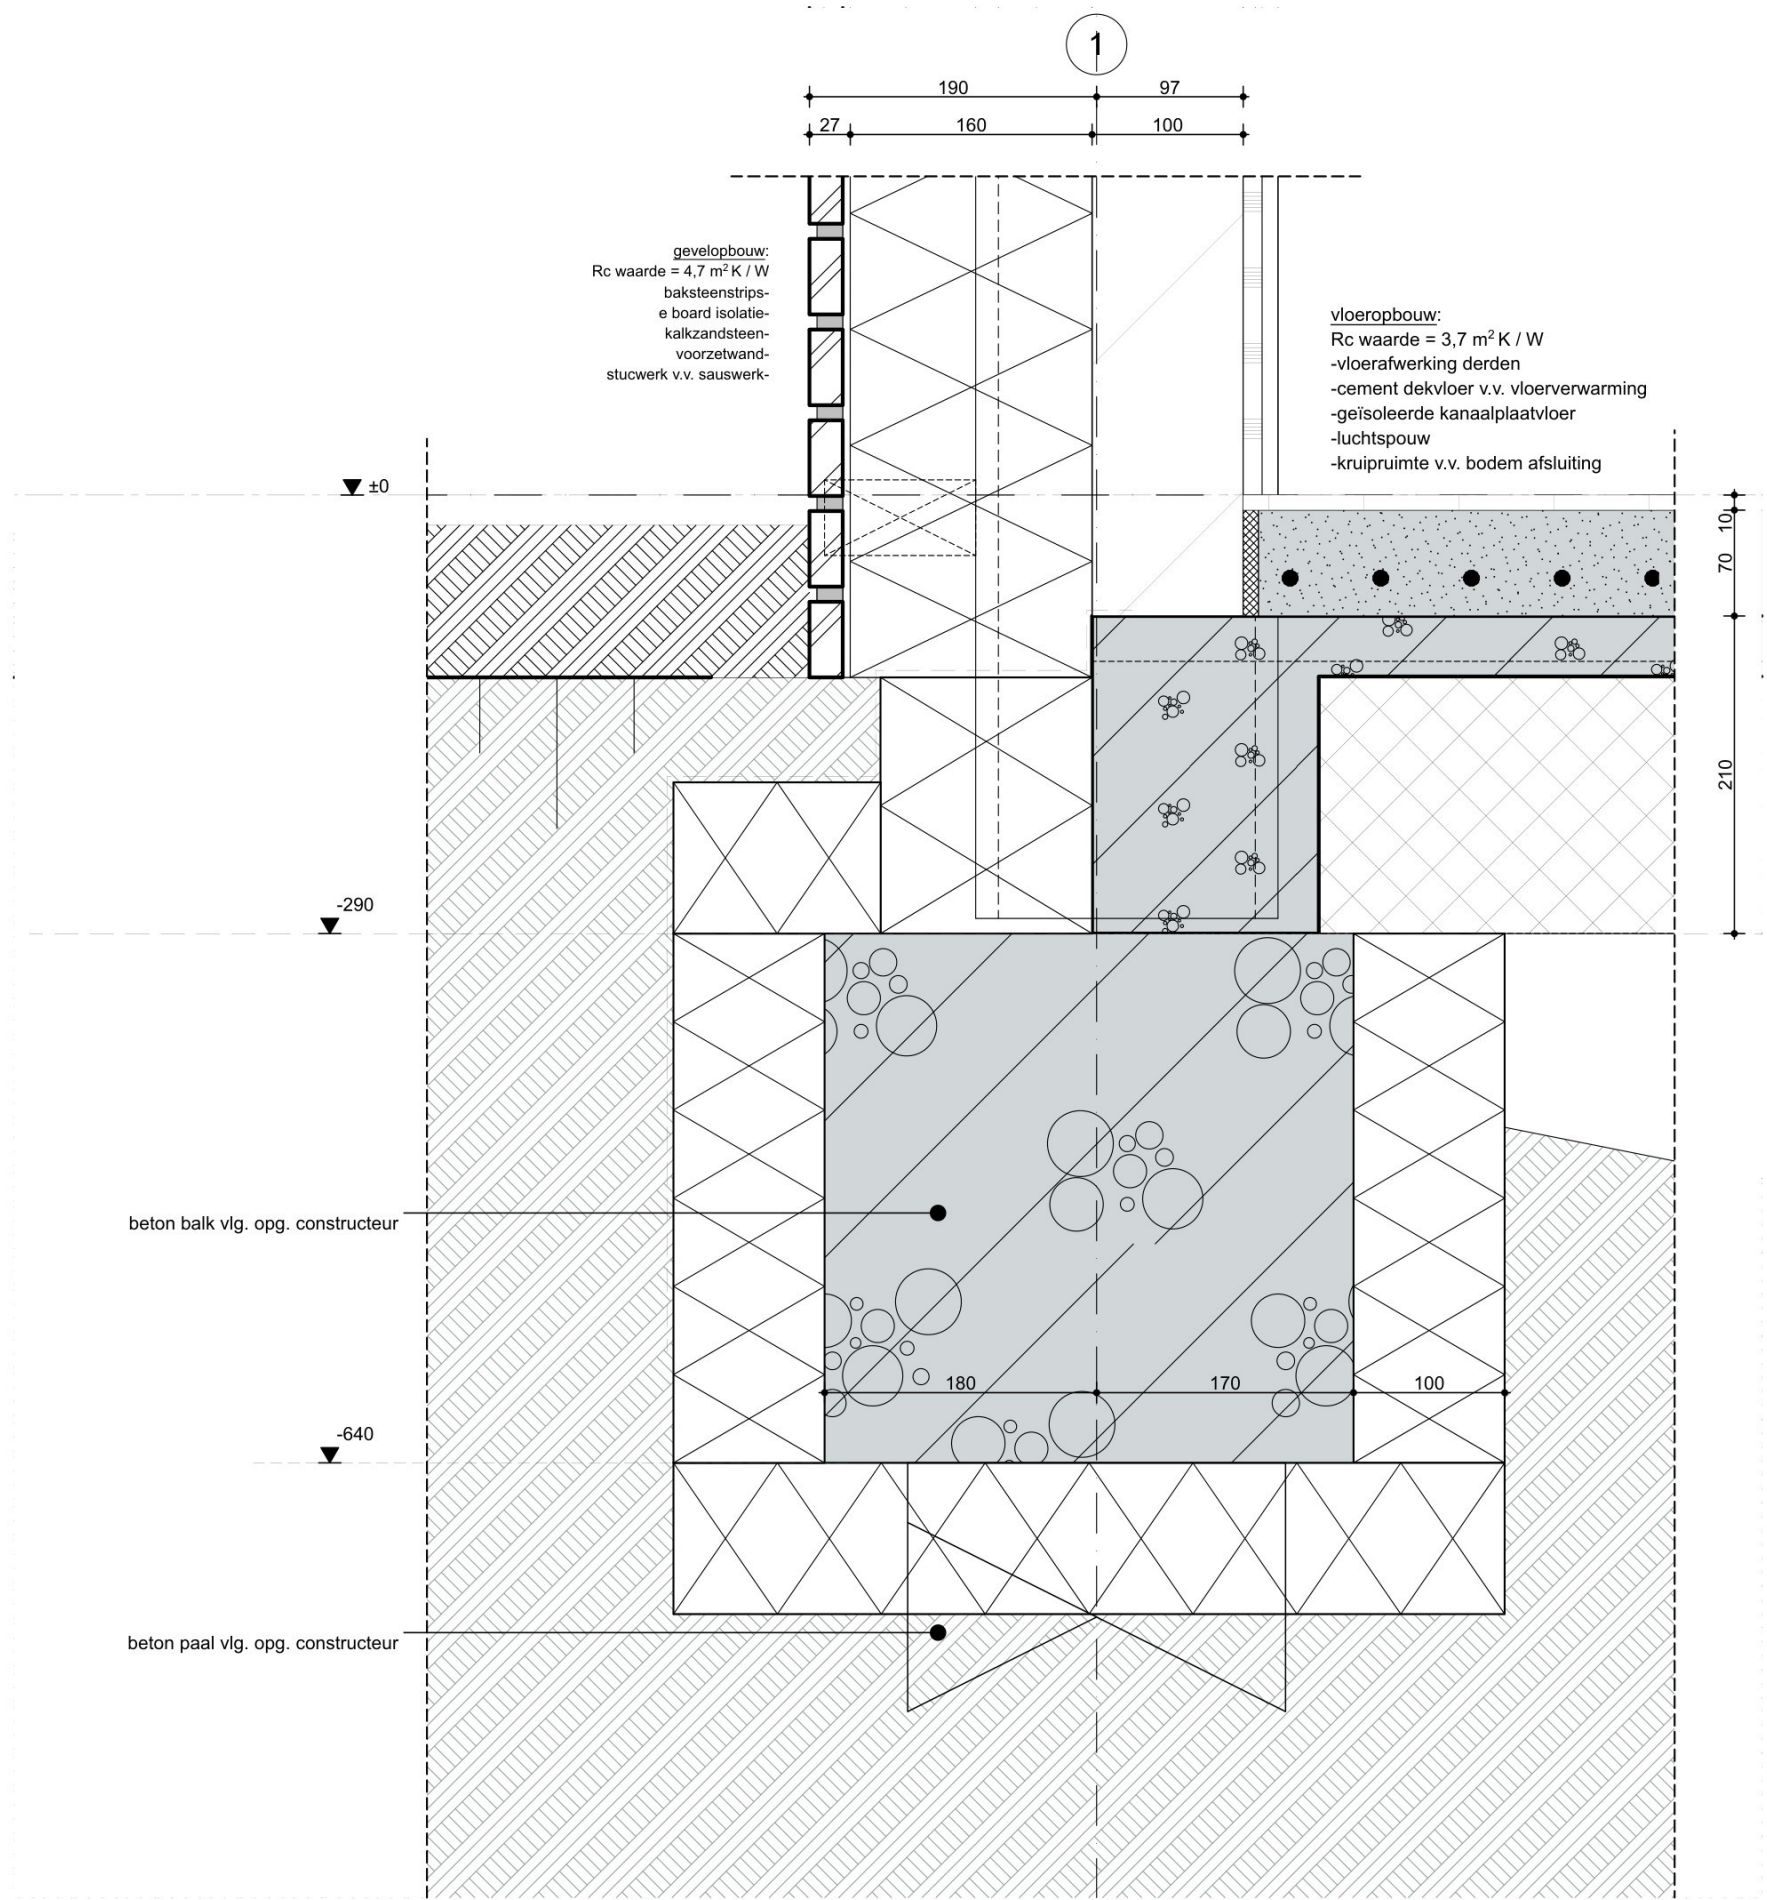

STATUS
CONCEPT
DATUM
06-04-2026
SCHAAL
1:5

onderwerp
Pesie padel-sportcentrum det
onderdeel
V.01

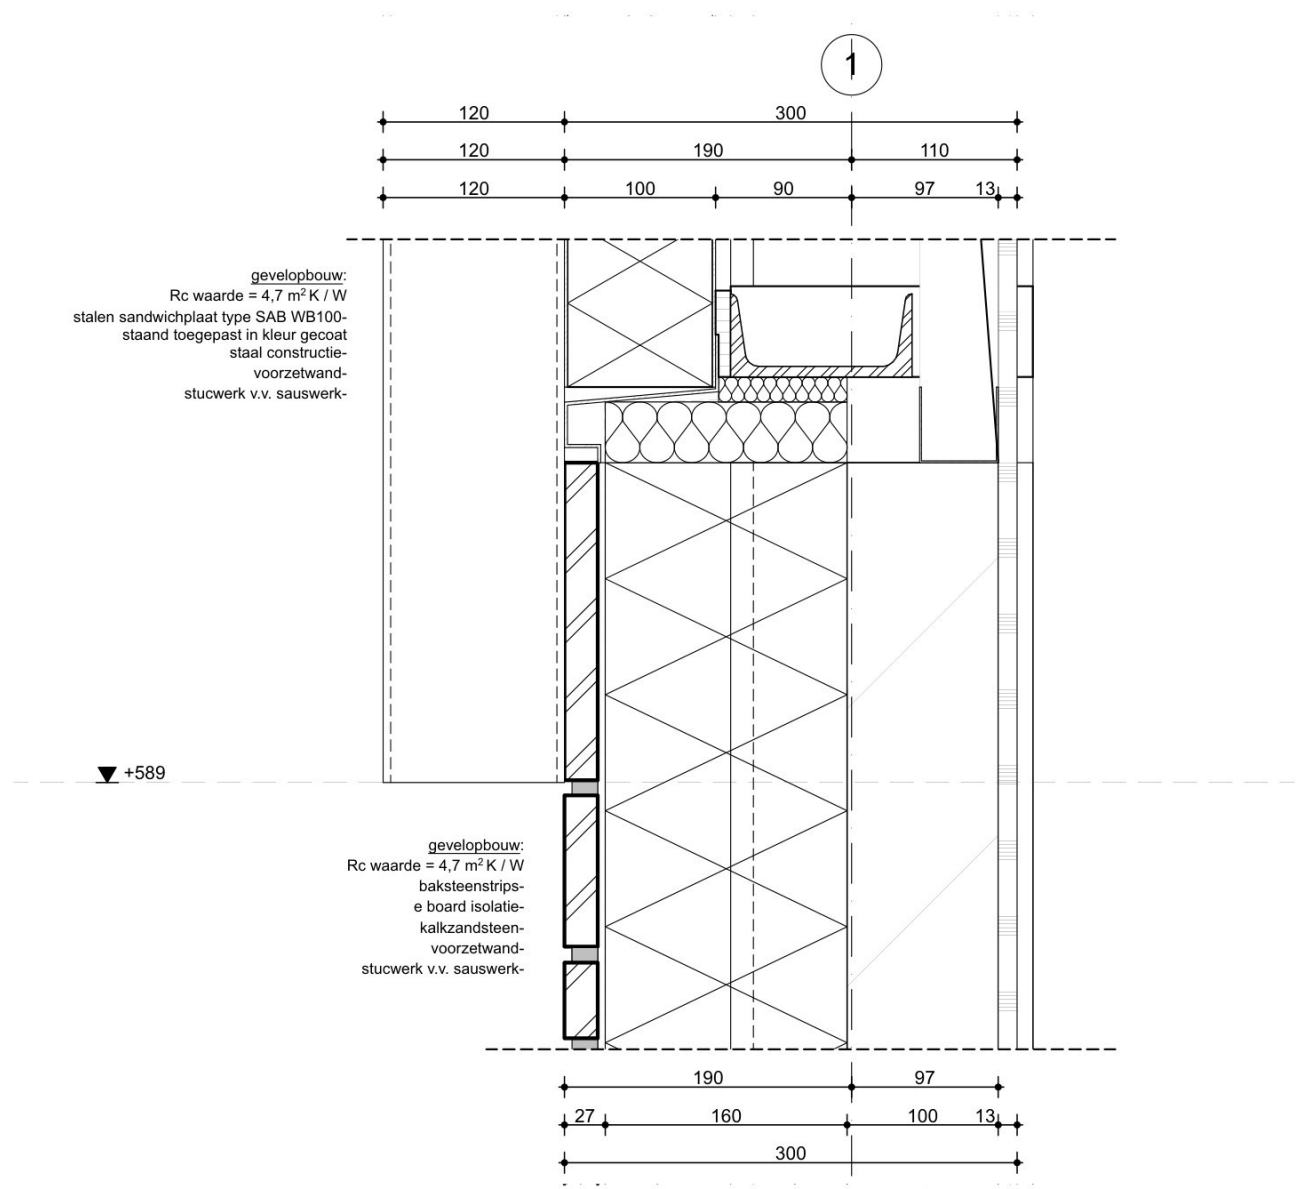


STATUS
CONCEPT

DATUM
06-04-2026

SCHAAL
1:5

onderwerp
Pesie padel-sportcentrum det
onderdeel
V.02

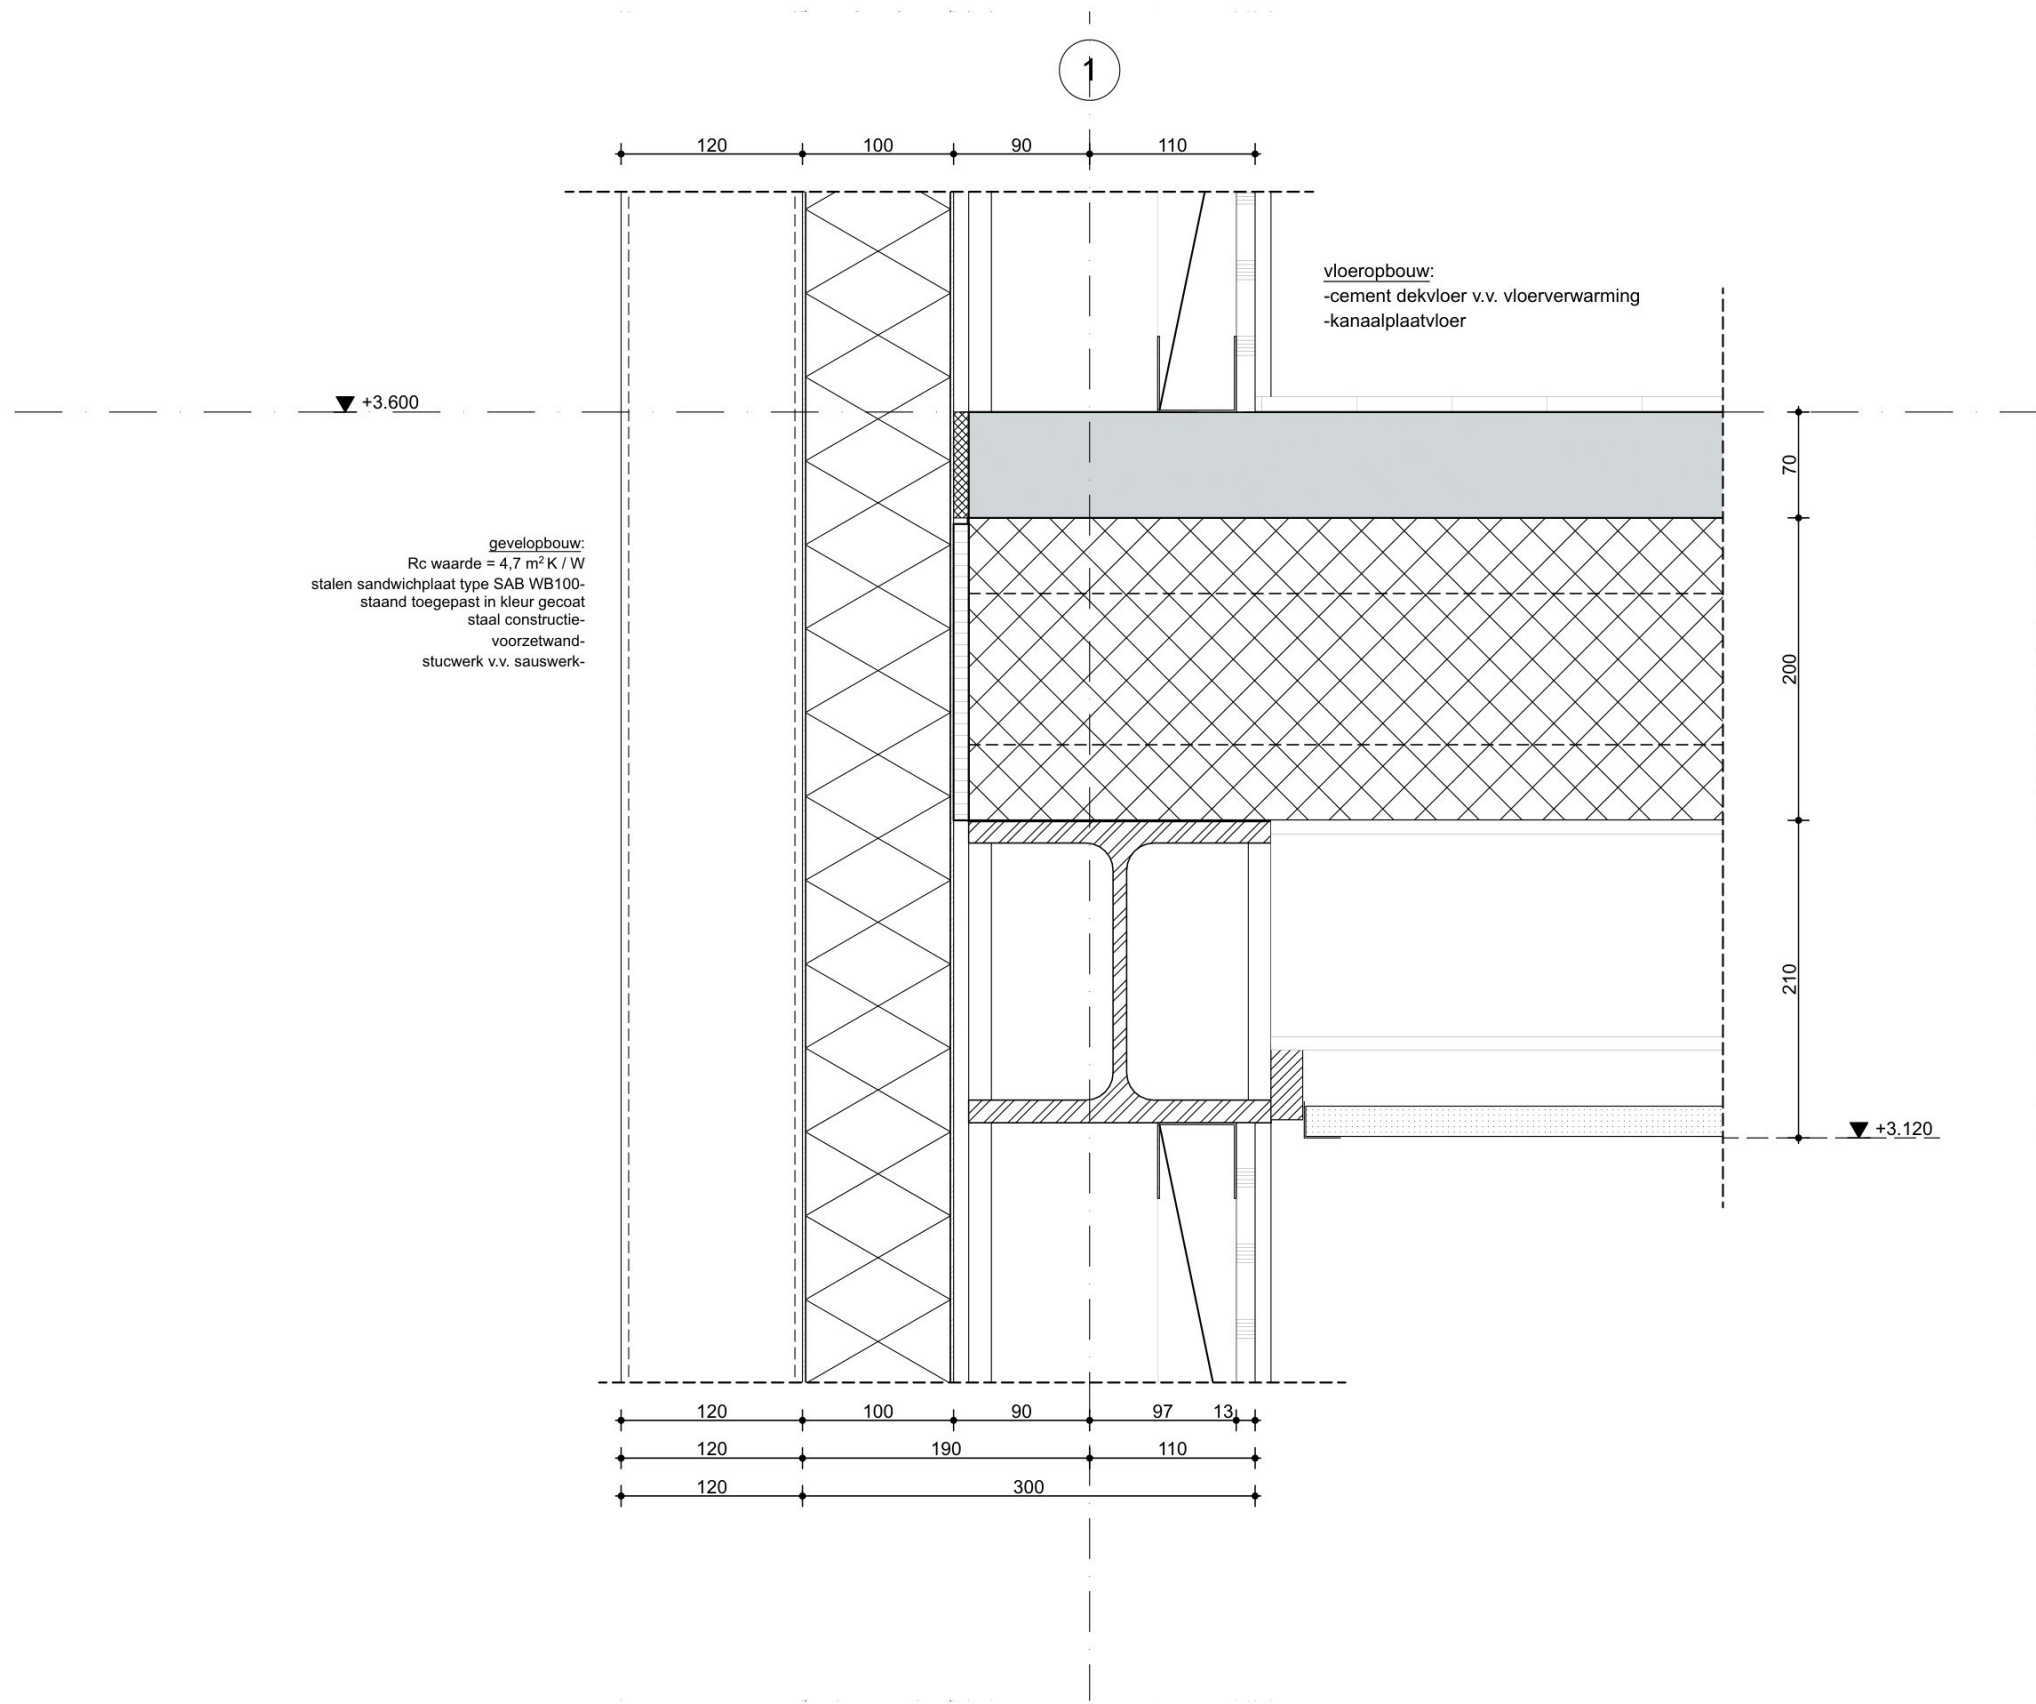


STATUS
CONCEPT

DATUM
06-04-2026

SCHAAL
1:5

onderwerp
Pesie padel-sportcentrum det
onderdeel
V.03

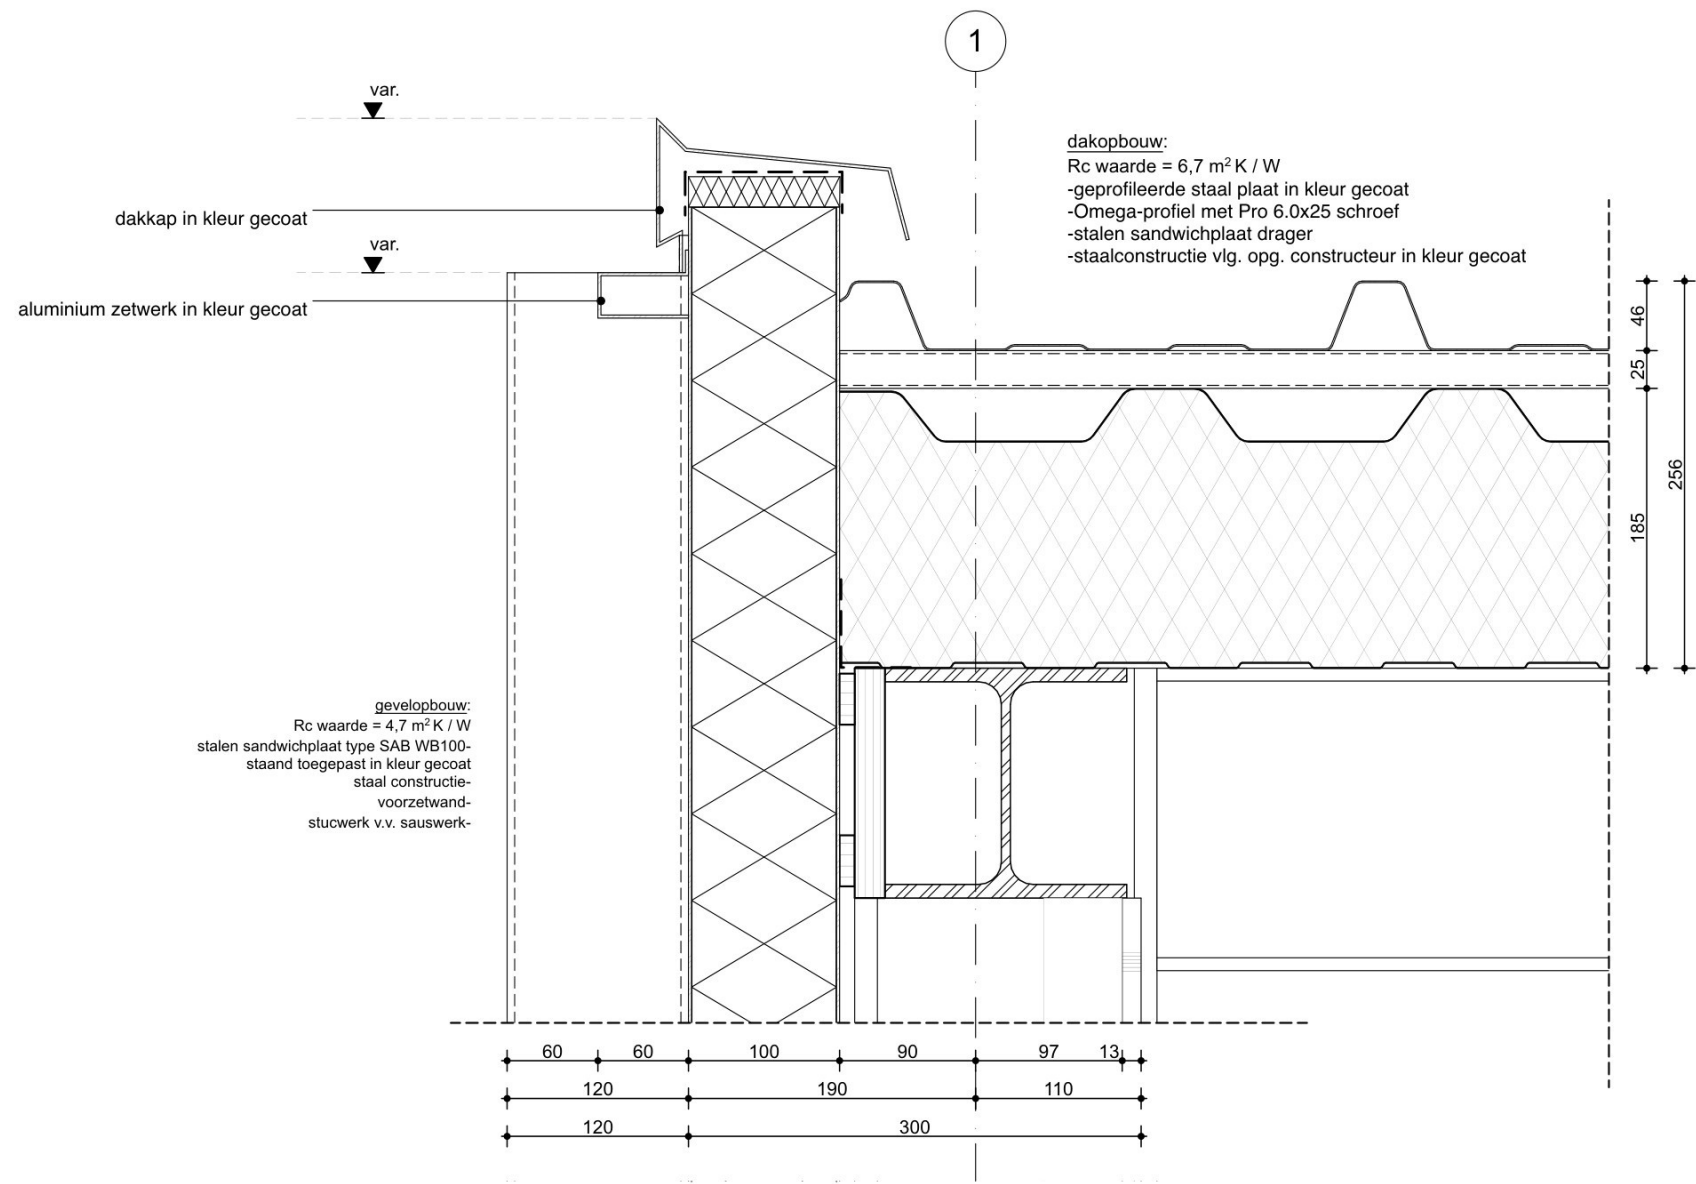


STATUS
CONCEPT

DATUM
06-04-2026


SCHAAL
1:5

onderwerp
Pesie padel-sportcentrum det
onderdeel
V.04

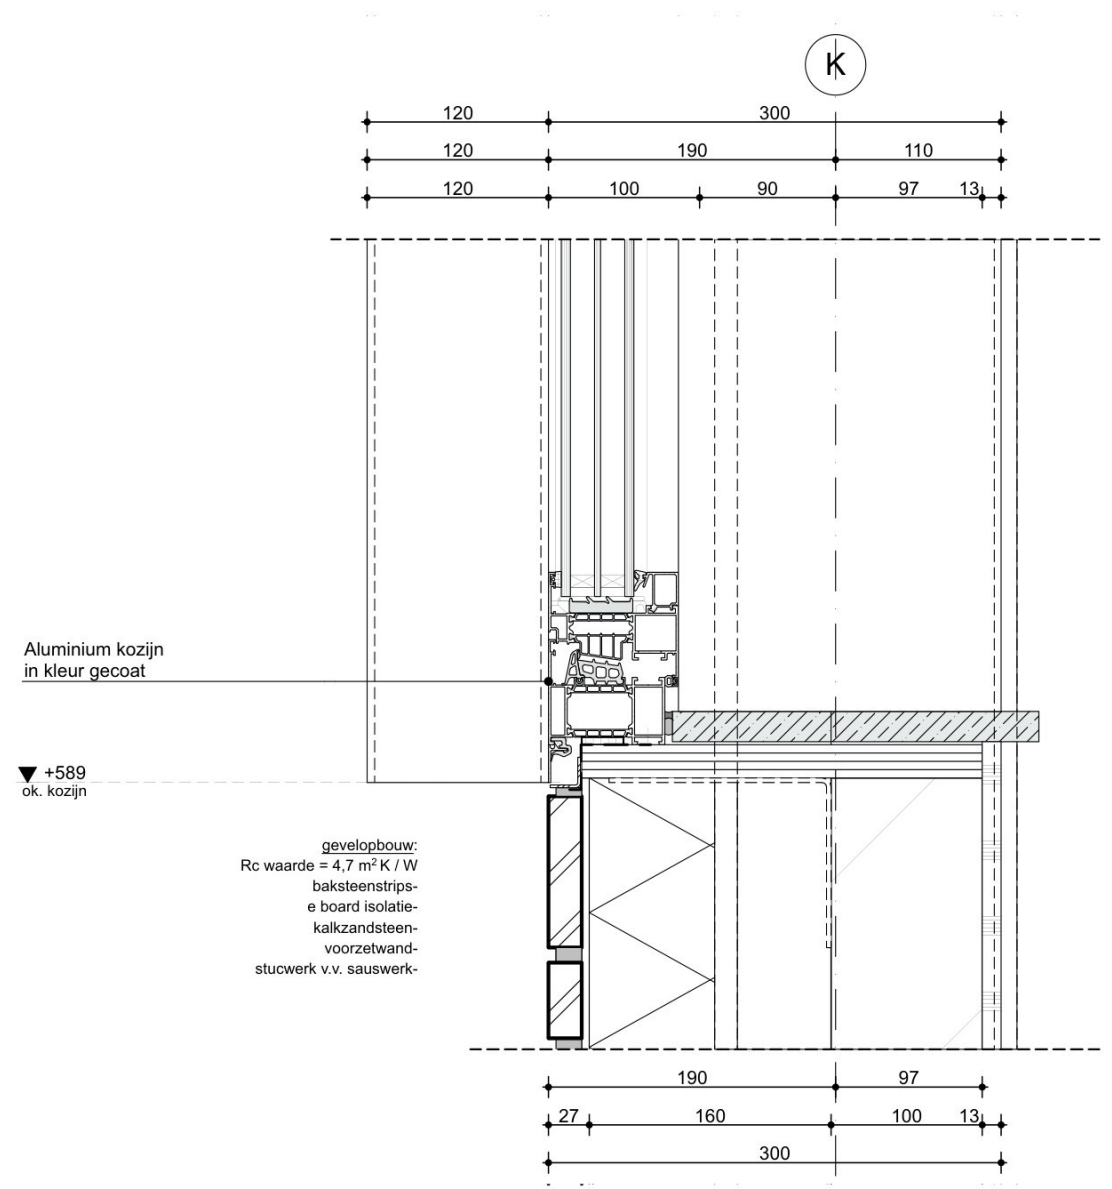

STATUS
CONCEPT
DATUM
06-04-2026
SCHAAL
1:5

onderwerp
Pesie padel-sportcentrum det
onderdeel
V.05

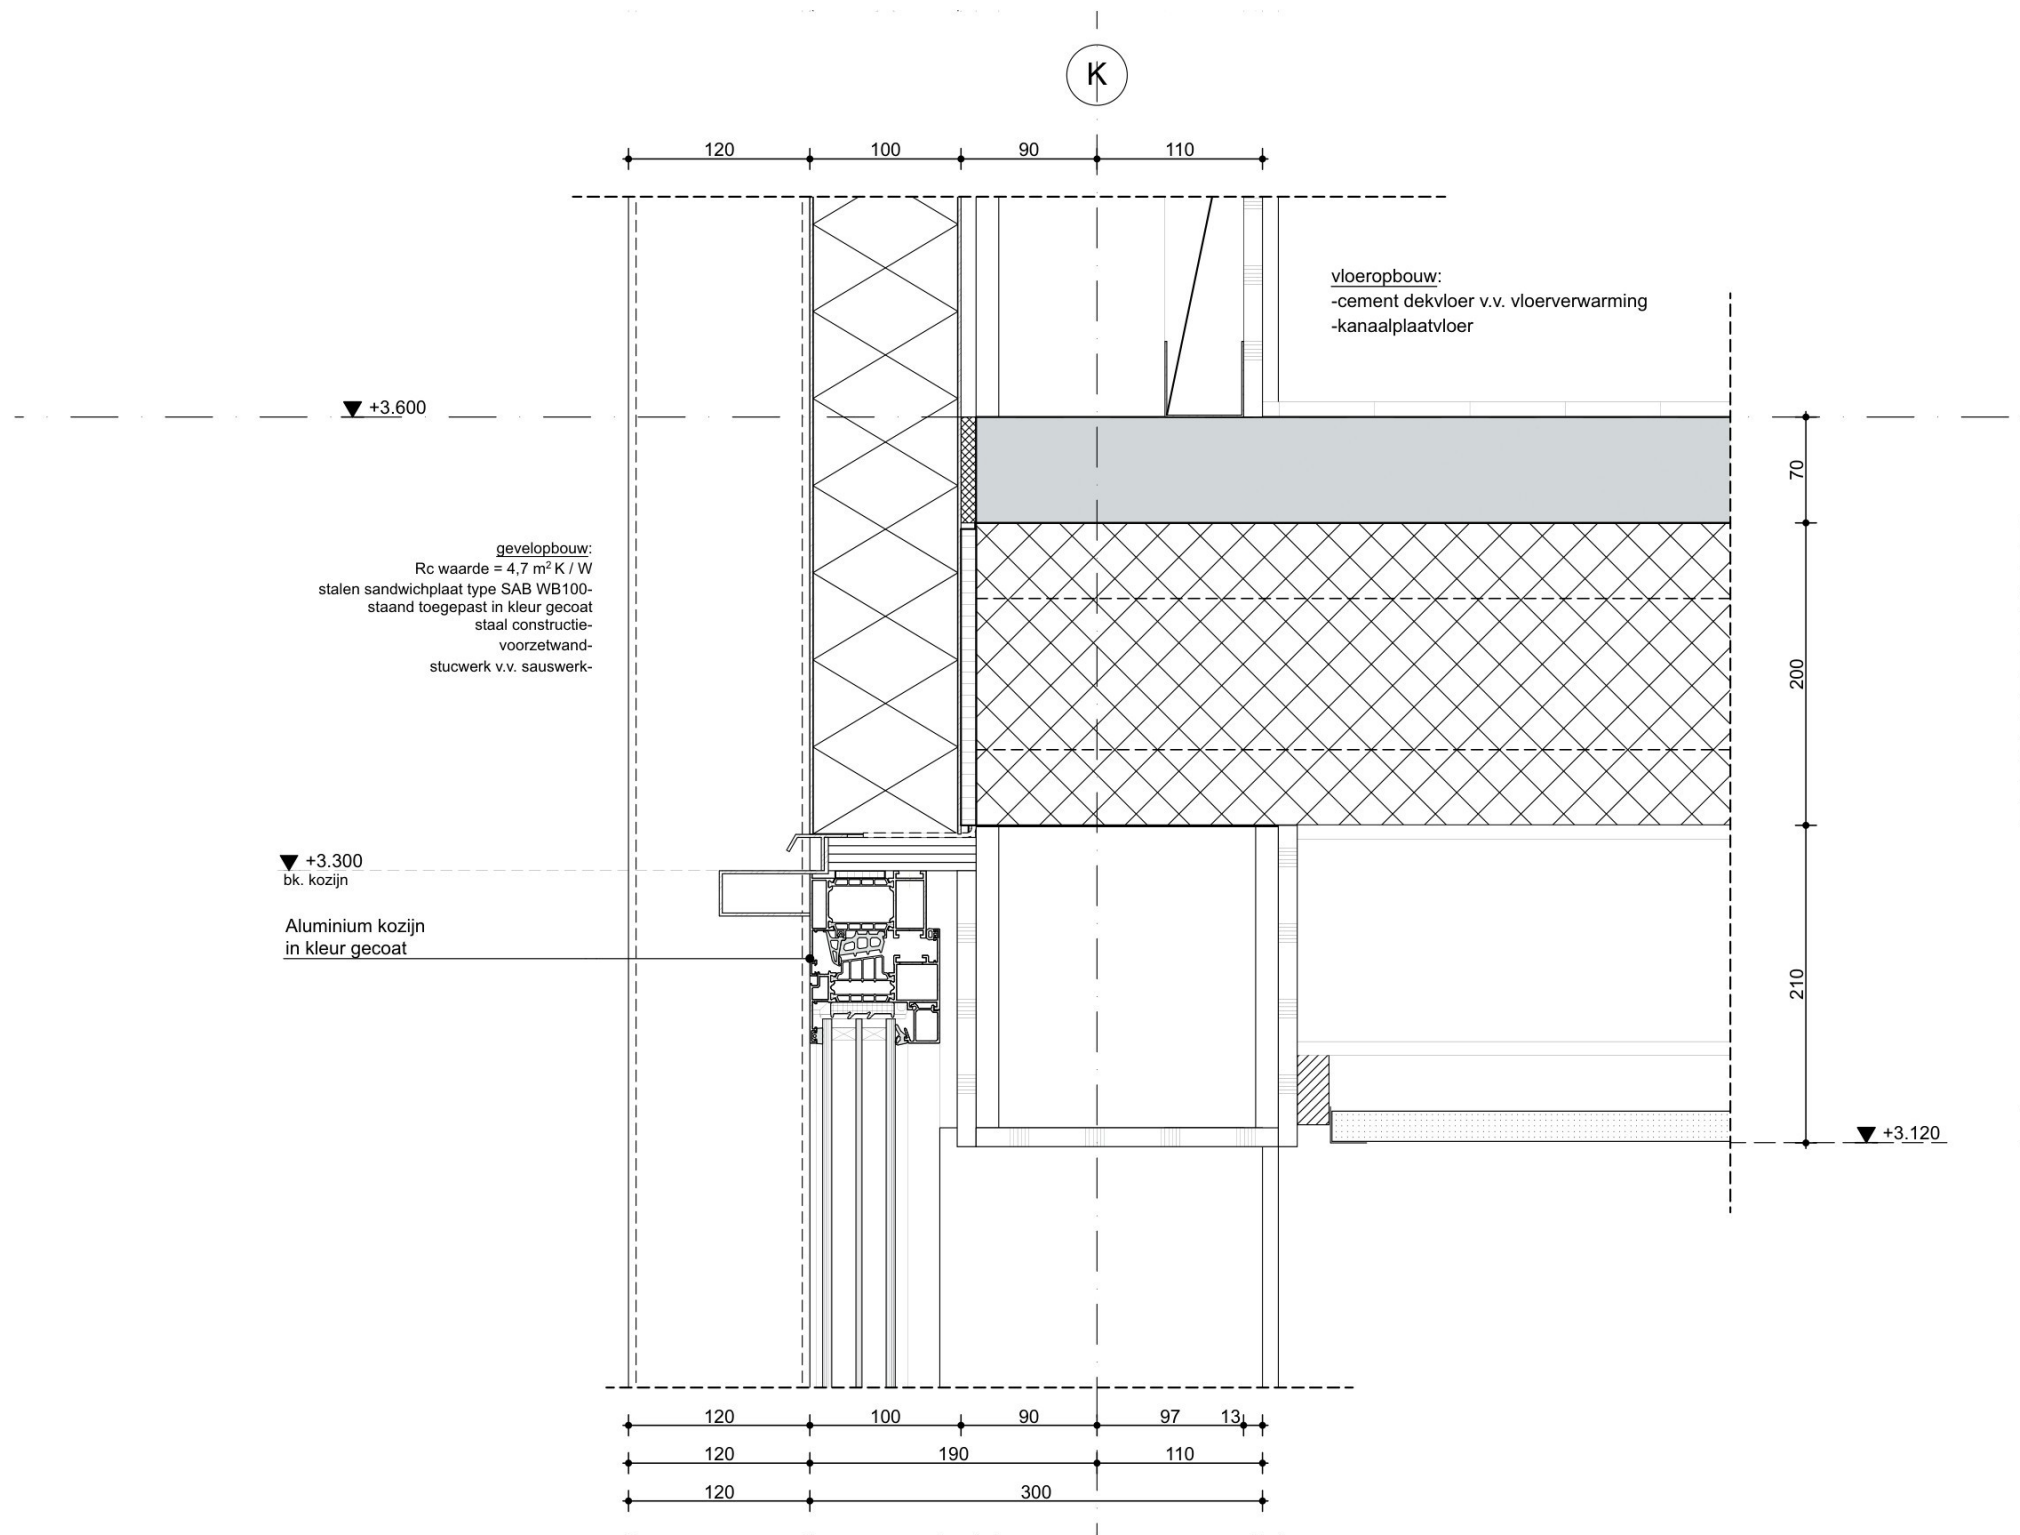


STATUS
CONCEPT

DATUM
06-04-2026

SCHAAL
1:5

onderwerp
Pesie padel-sportcentrum det
onderdeel
V.06

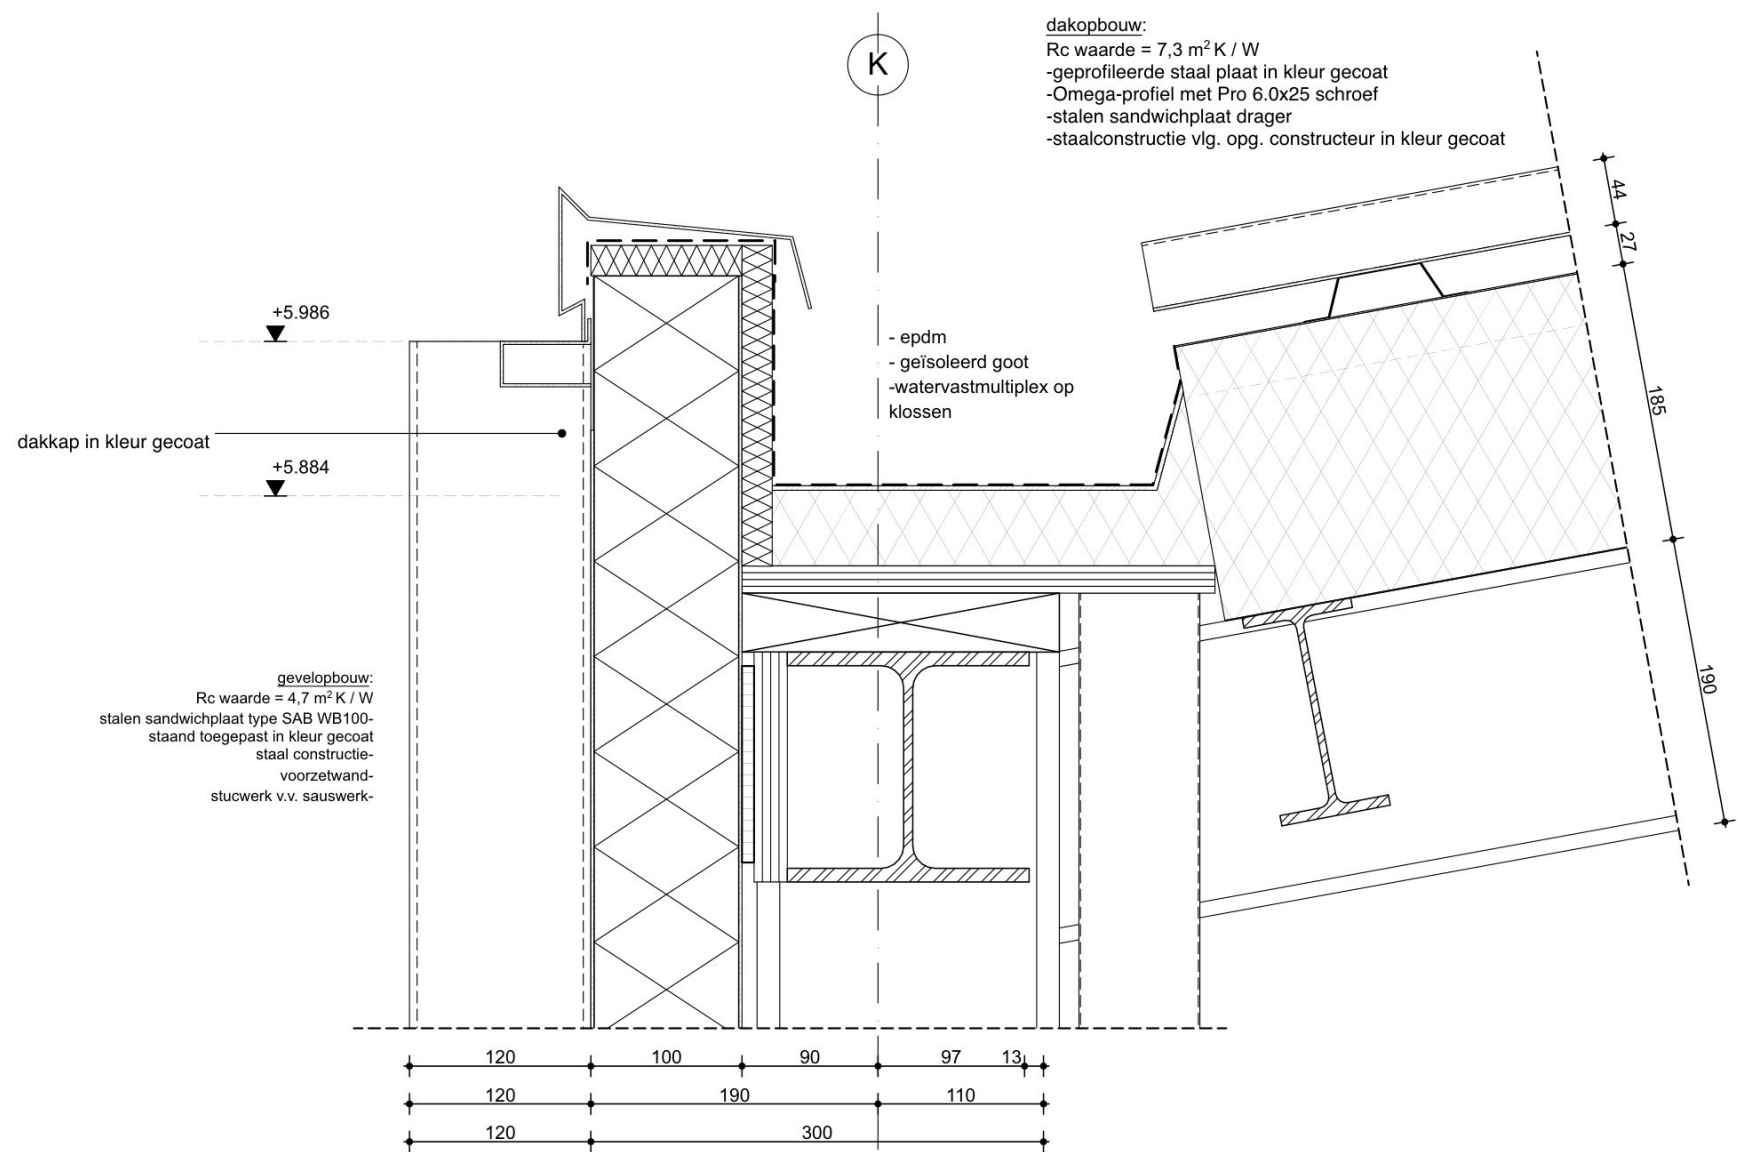


STATUS
CONCEPT

DATUM
06-04-2026

SCHAAL
1:5

onderwerp
Pesie padel-sportcentrum det
onderdeel
V.07

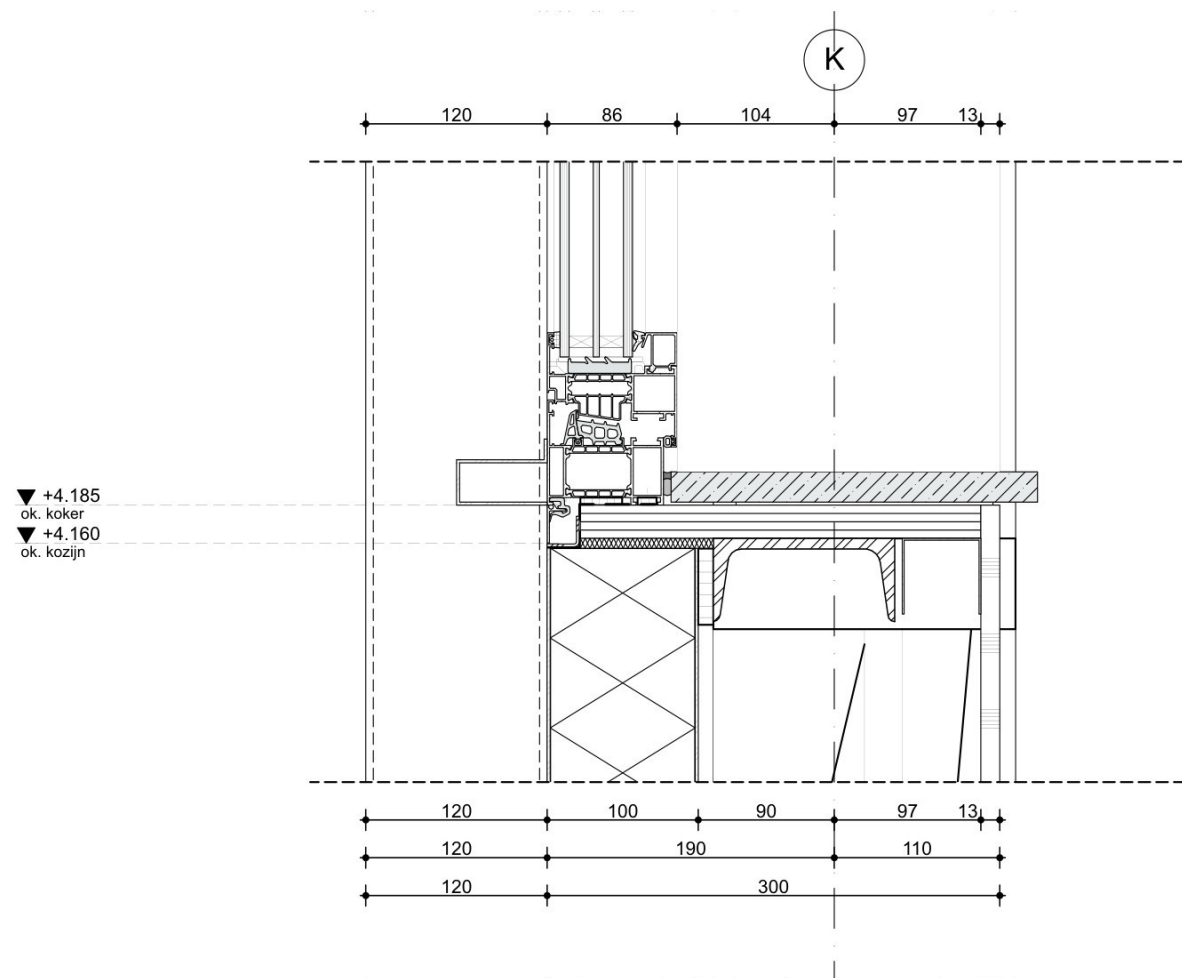


STATUS
CONCEPT

DATUM
06-04-2026

SCHAAL
1:5

onderwerp
Pesie padel-sportcentrum det
onderdeel
V.08

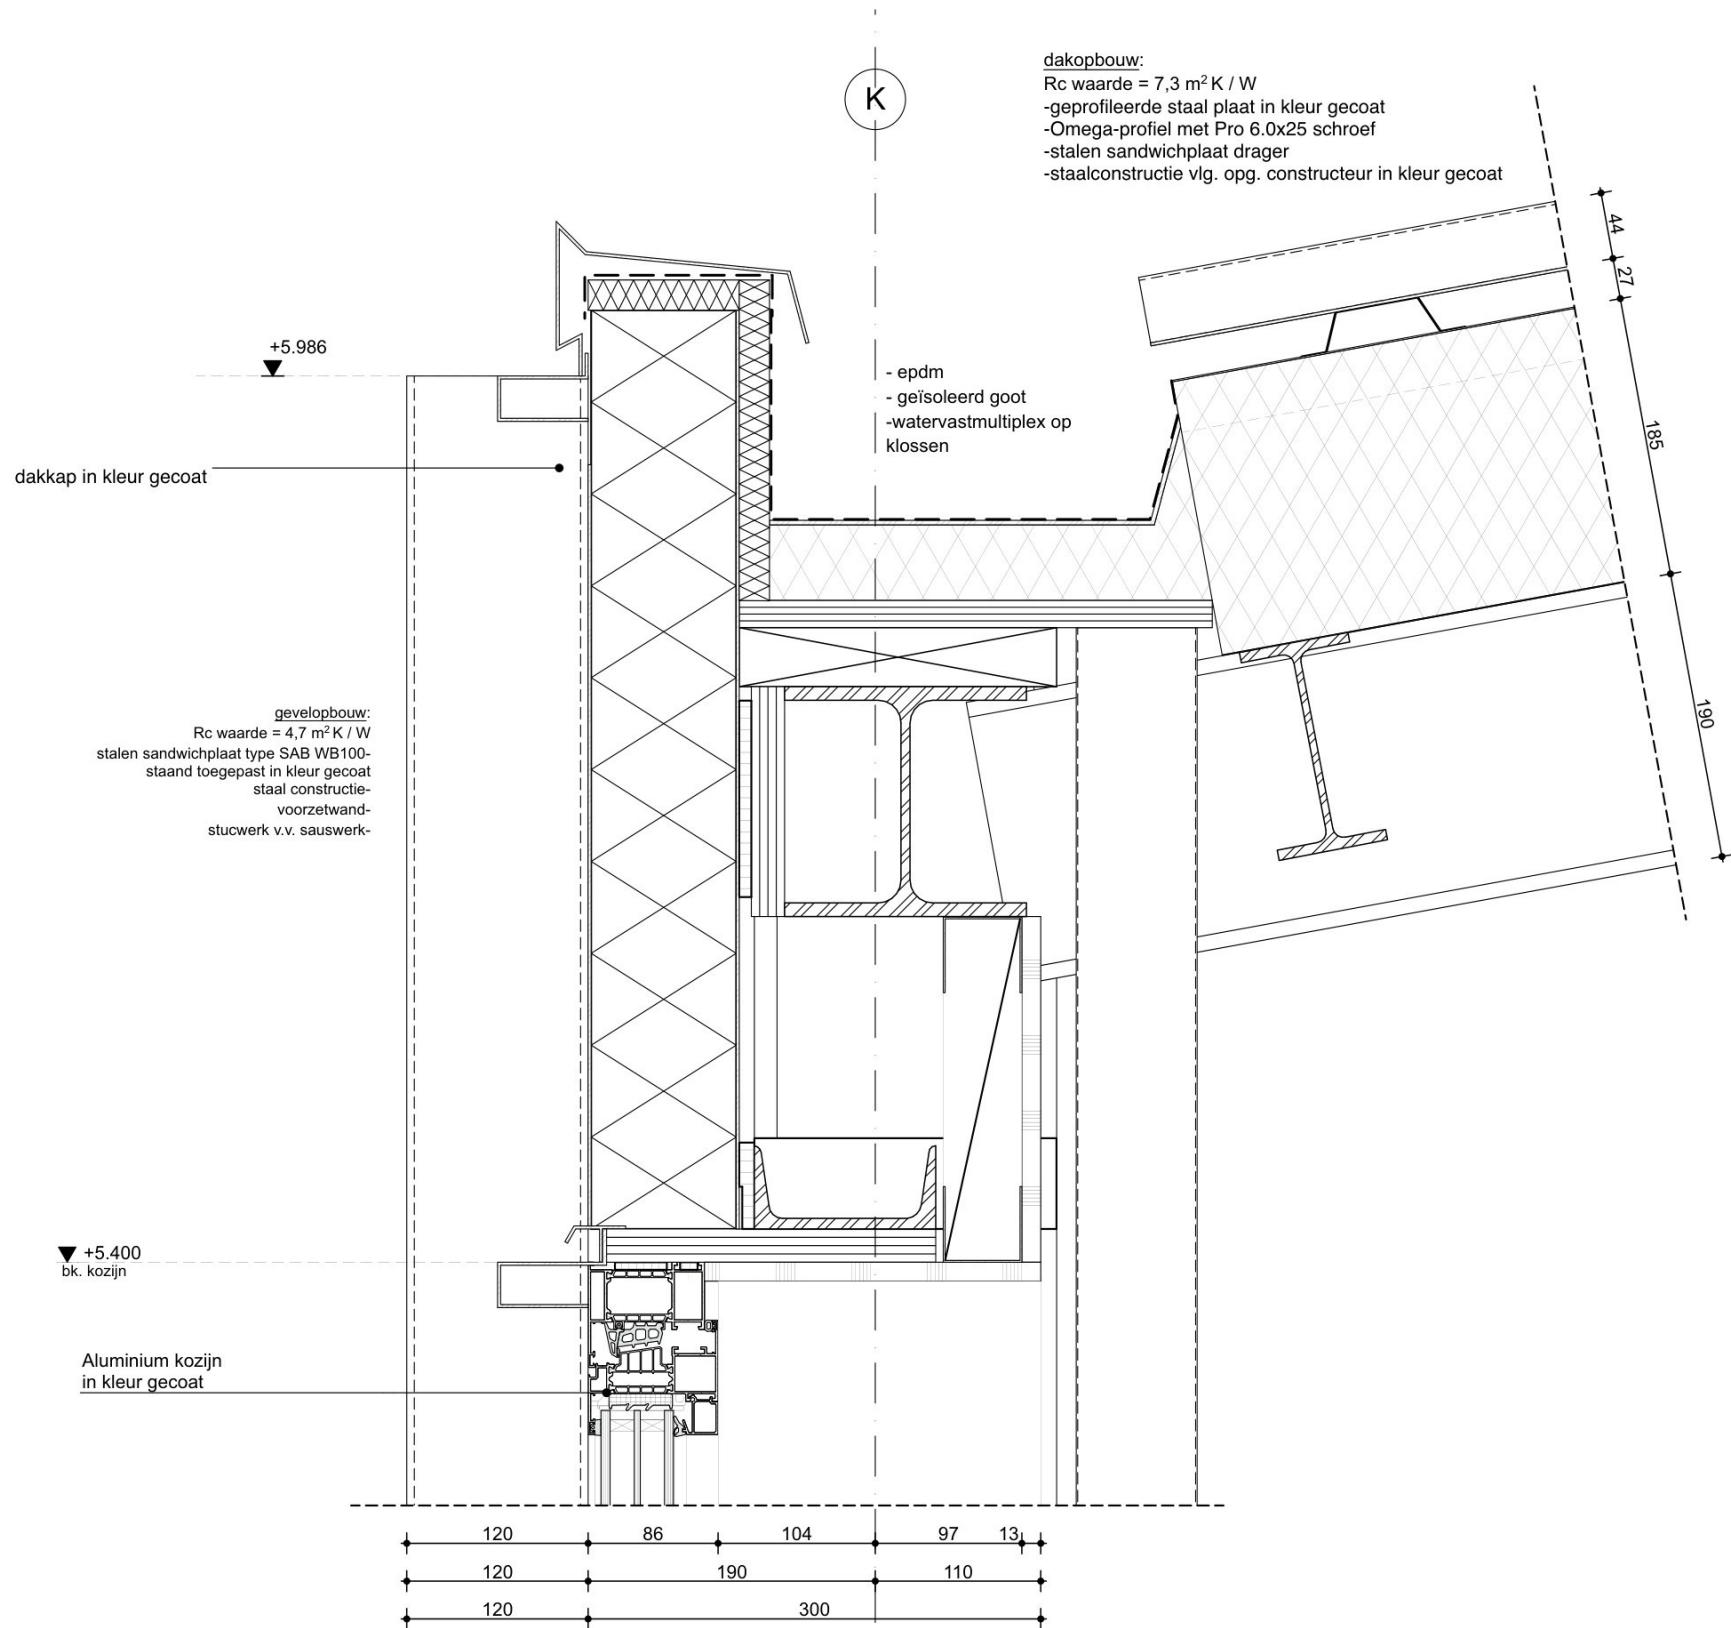

STATUS
CONCEPT

DATUM
06-04-2026

SCHAAL
1:5

onderwerp
Pesie padel-sportcentrum det
onderdeel
V.09