



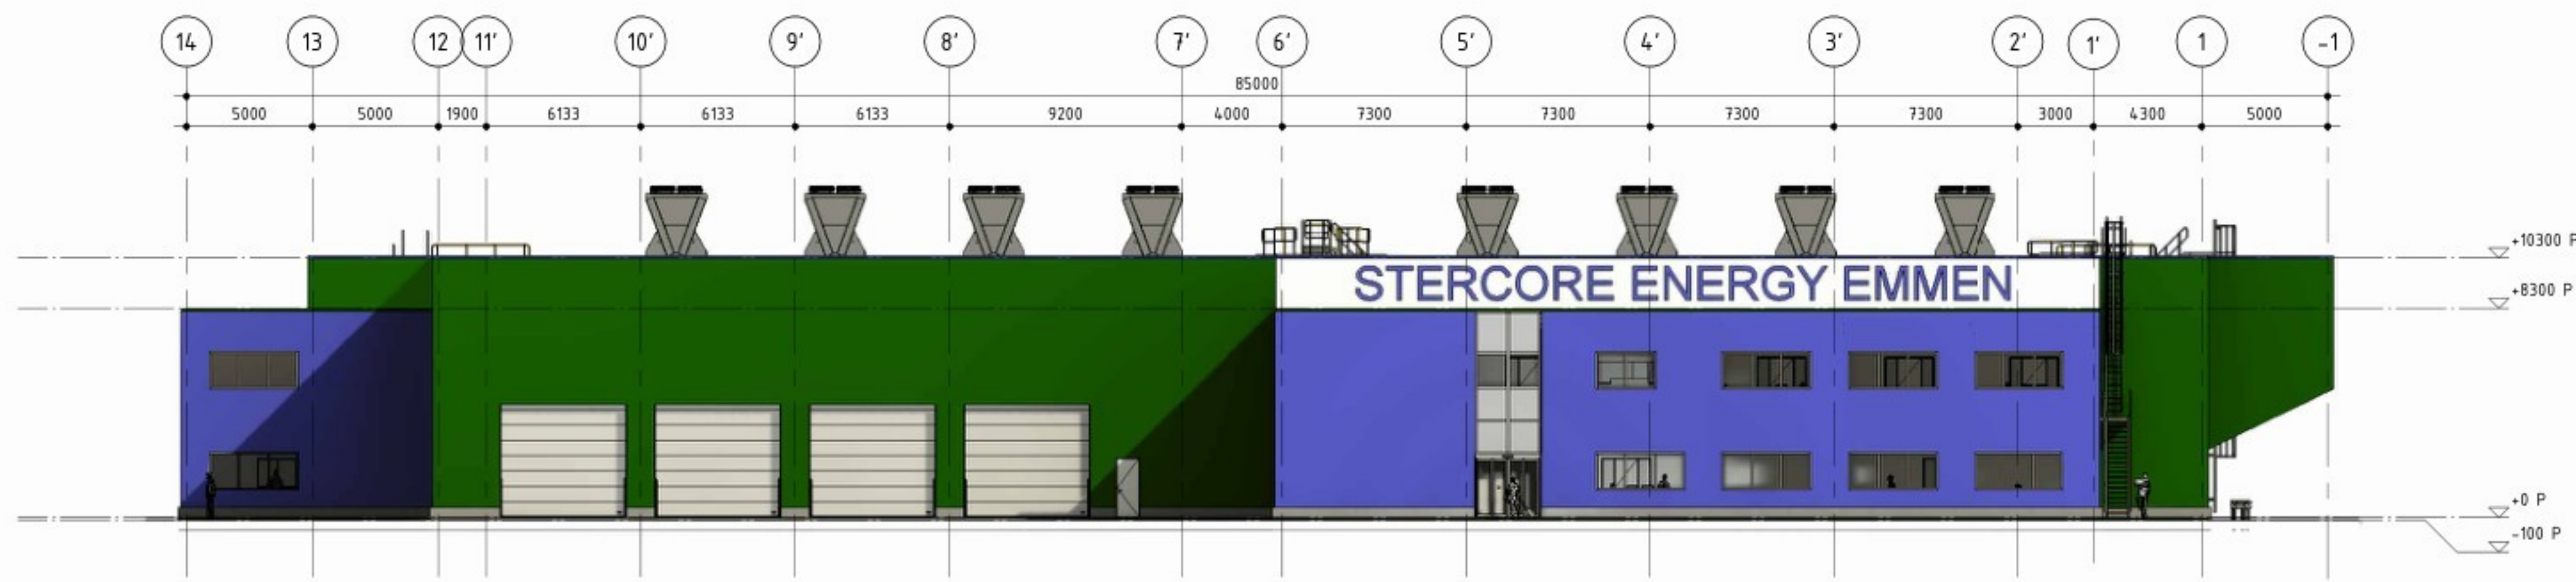

OOSTGEVEL

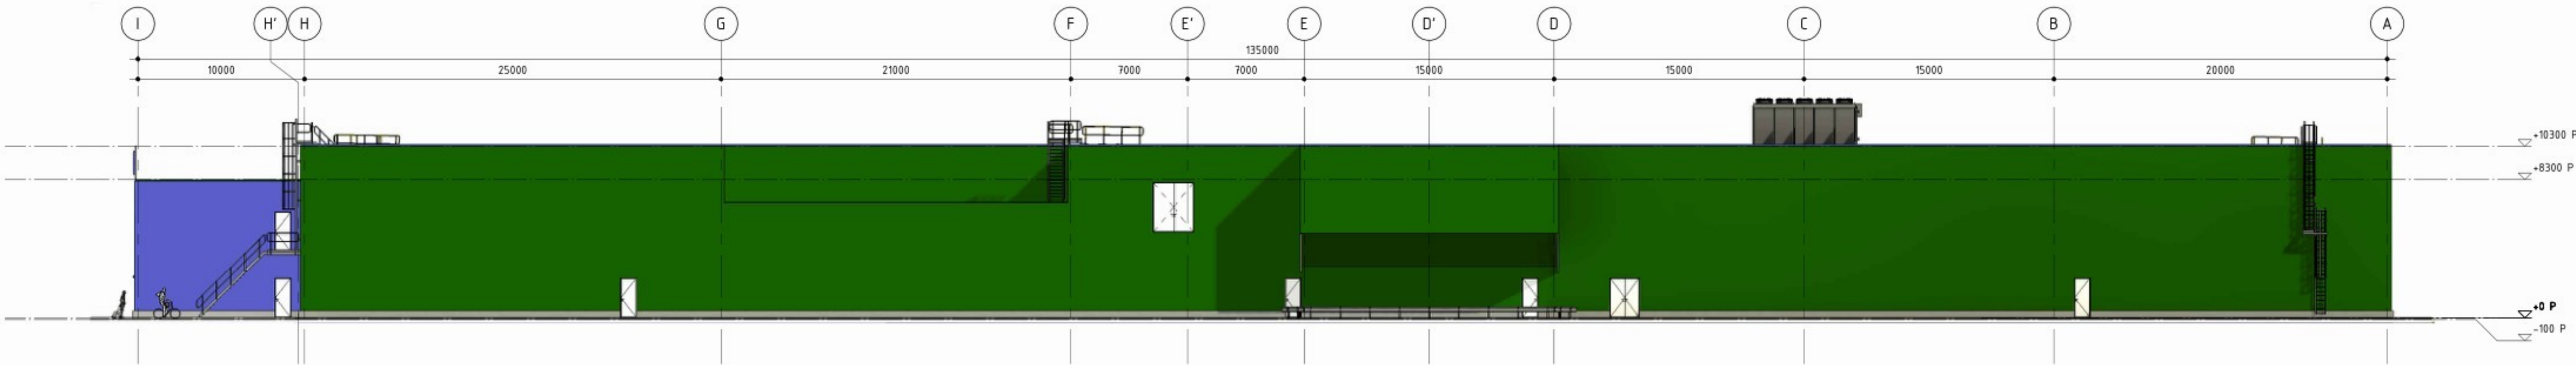

NOORDGEVEL



WESTGEVEL




ZUIDGEVEL

VOOR OMGEVINGSVERGUNNING

OPMERKINGEN

- Peil = 0.000 = 19.850+ N.A.P. (bovenkant begane grond vloer)
- Alle werkzaamheden uit te voeren conform de geldende normen!
- Alle maten controleren in het werk!
- Constructiedetails conform opgave constructeur
- Funderingsafmetingen conform opgave constructeur
- Alleen het constructieve staal is aangegeven!
- Hulpstaal t.b.v. kozijnen:
- Bedrijfsdeuren UNP300
- Loopdeuren en raamkozijnen minimaal UNP140
- t.b.v. Gevelbeplating naar opgave leverancier

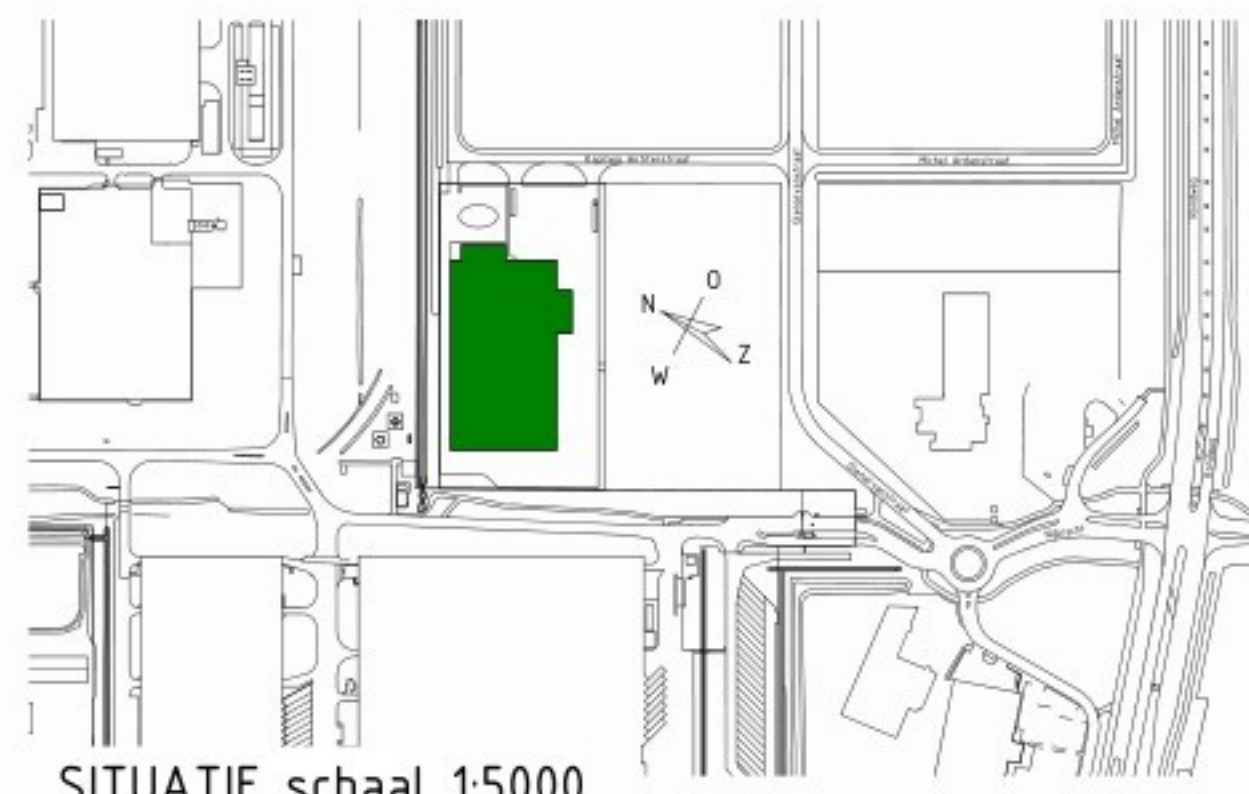

SITUATIE schaal 1:5000

Tact no		build	ext	Liv. engineer		P1001154		project no	
Title		Nieuwbouw STERCORE		Aanzichten		D		C	
fact / build		2025-11-26		RT		GGE		A	
project		STERCORE ENERGY EMMEN		RT		GGE		B	
scale		1:200		12		RCD		size	
dimensions		mm		12		RCD		A0 - 3.100.715	
GRIESEMANN		GRUPPE		Revit 2024		K		of	