



DWARSDOORSNEDE AS D'

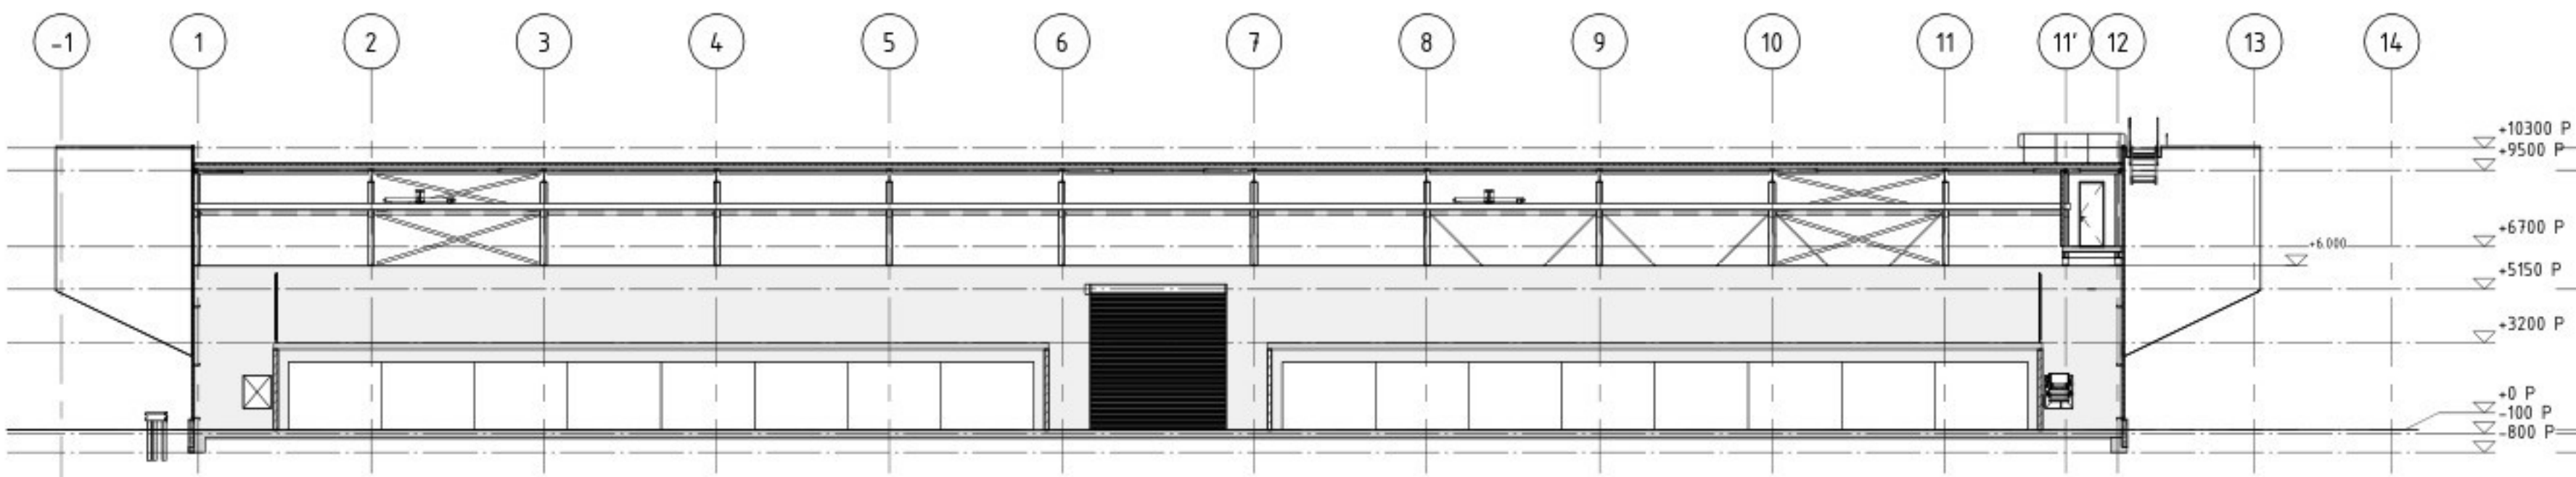


DWARSDOORSNEDE AS I




DWARSDOORSNEDE AS D

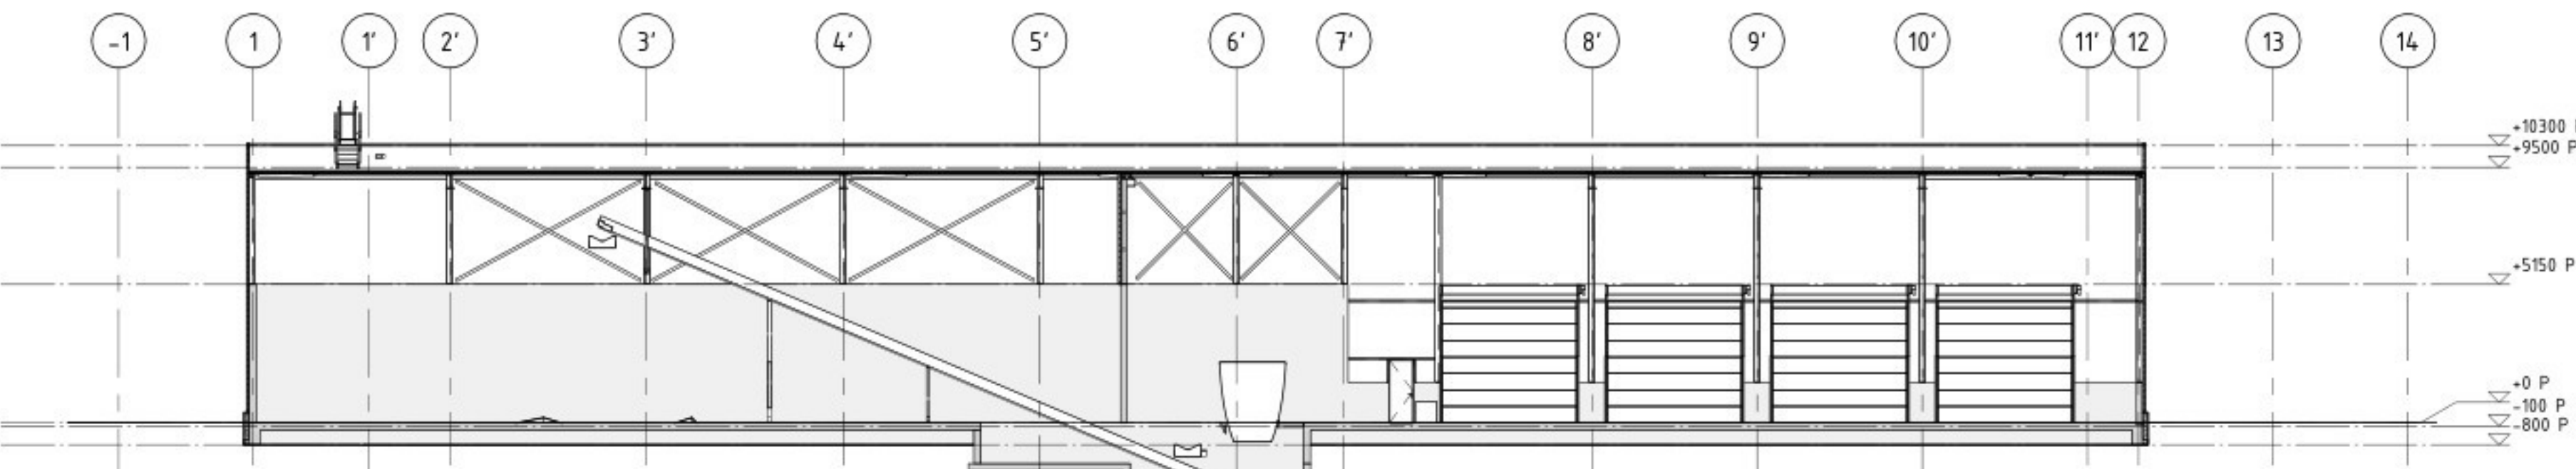


DWARSDOORSNEDE AS H

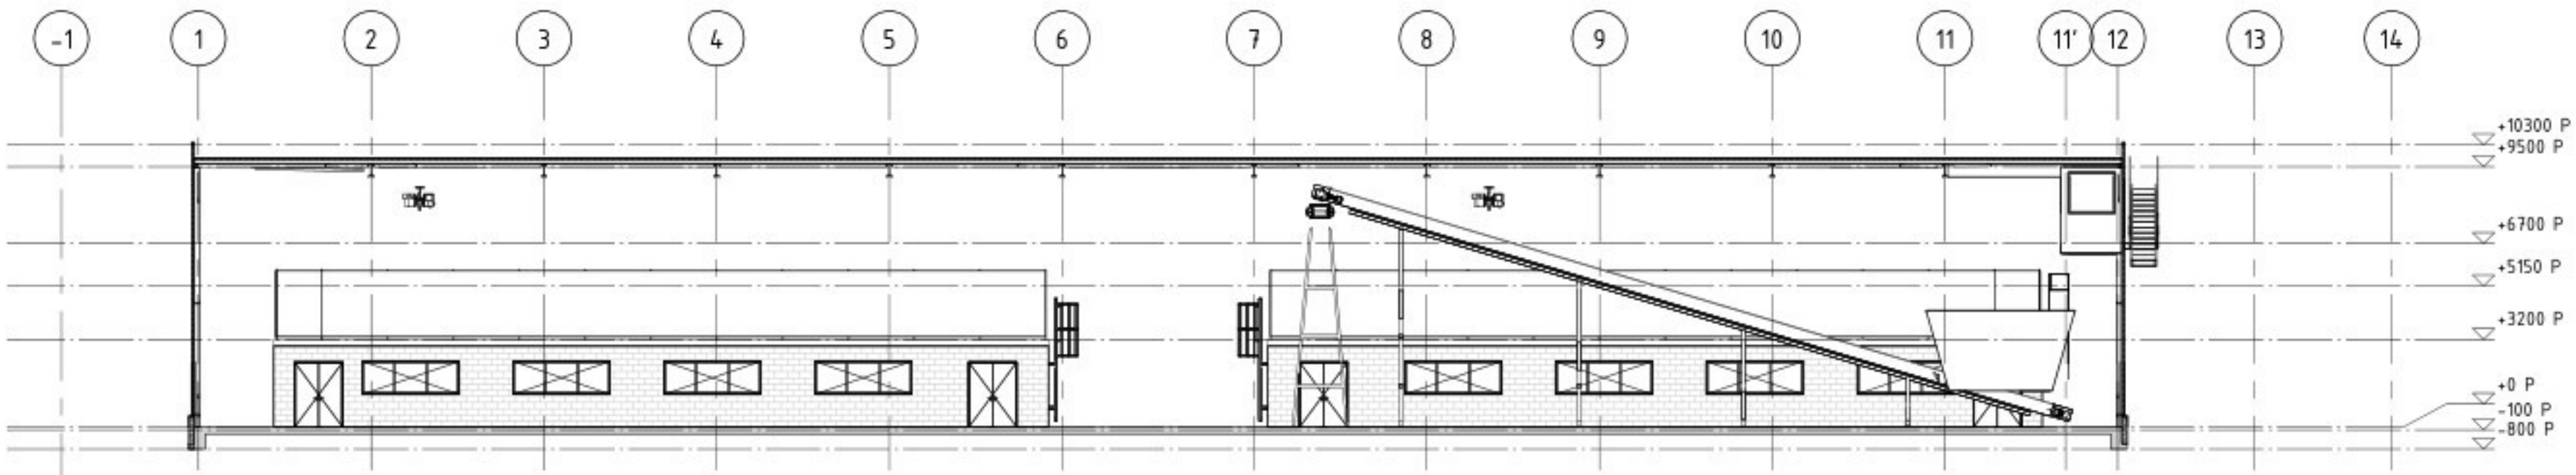


DWARSDOORSNEDE C-D

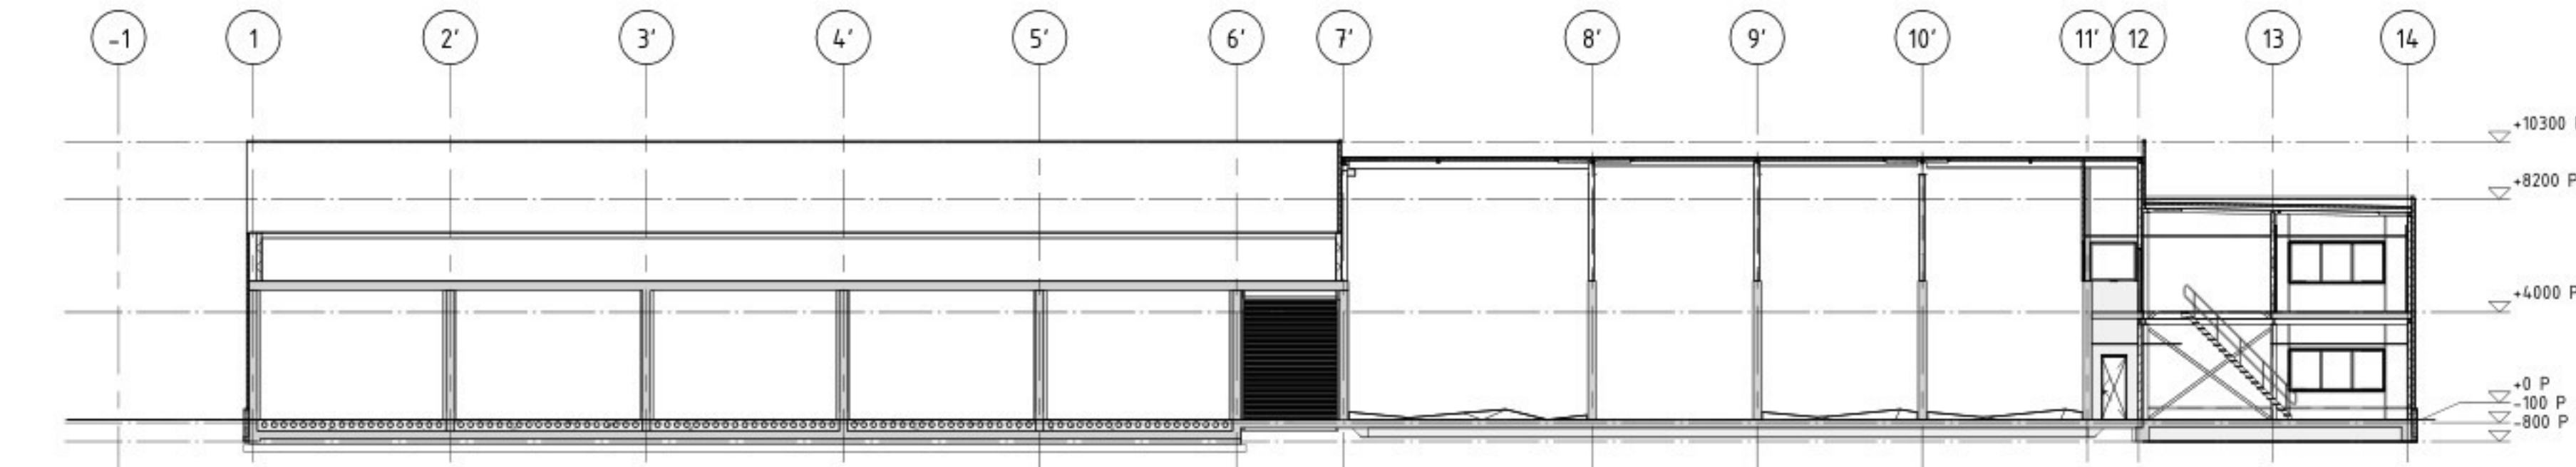


DWARSDOORSNEDE AS G

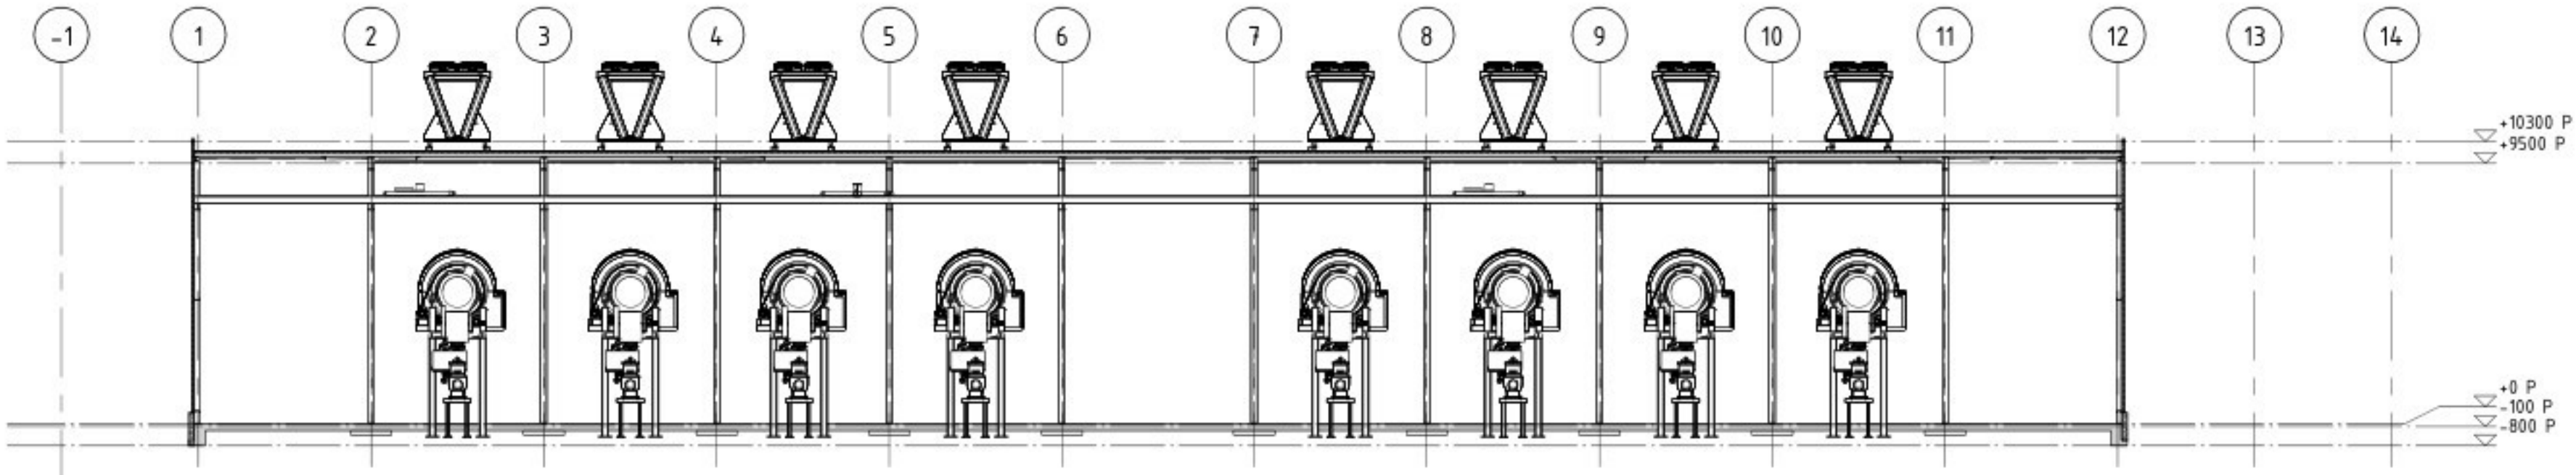


DWARSDOORSNEDE AS C

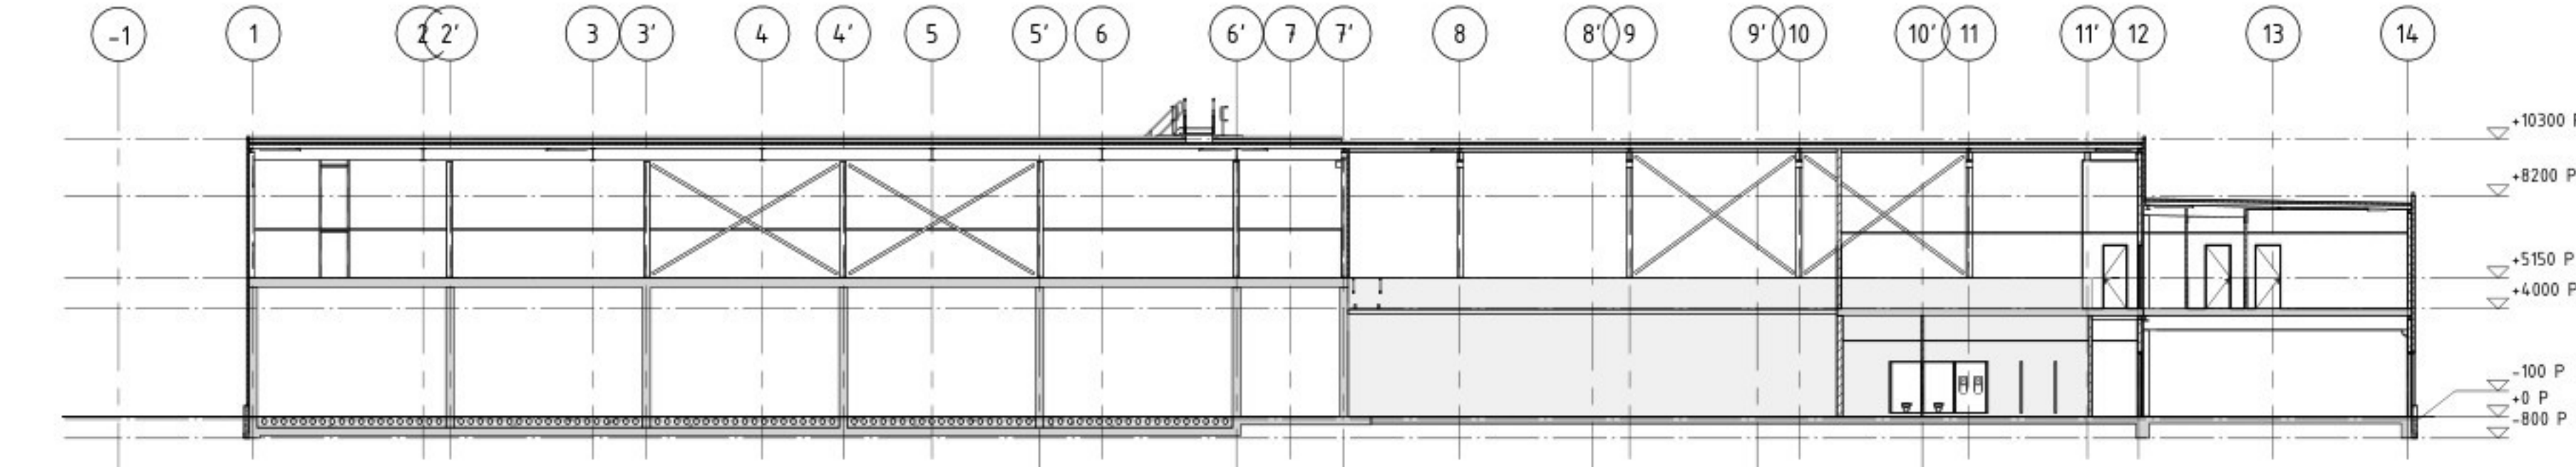


DWARSDOORSNEDE AS F

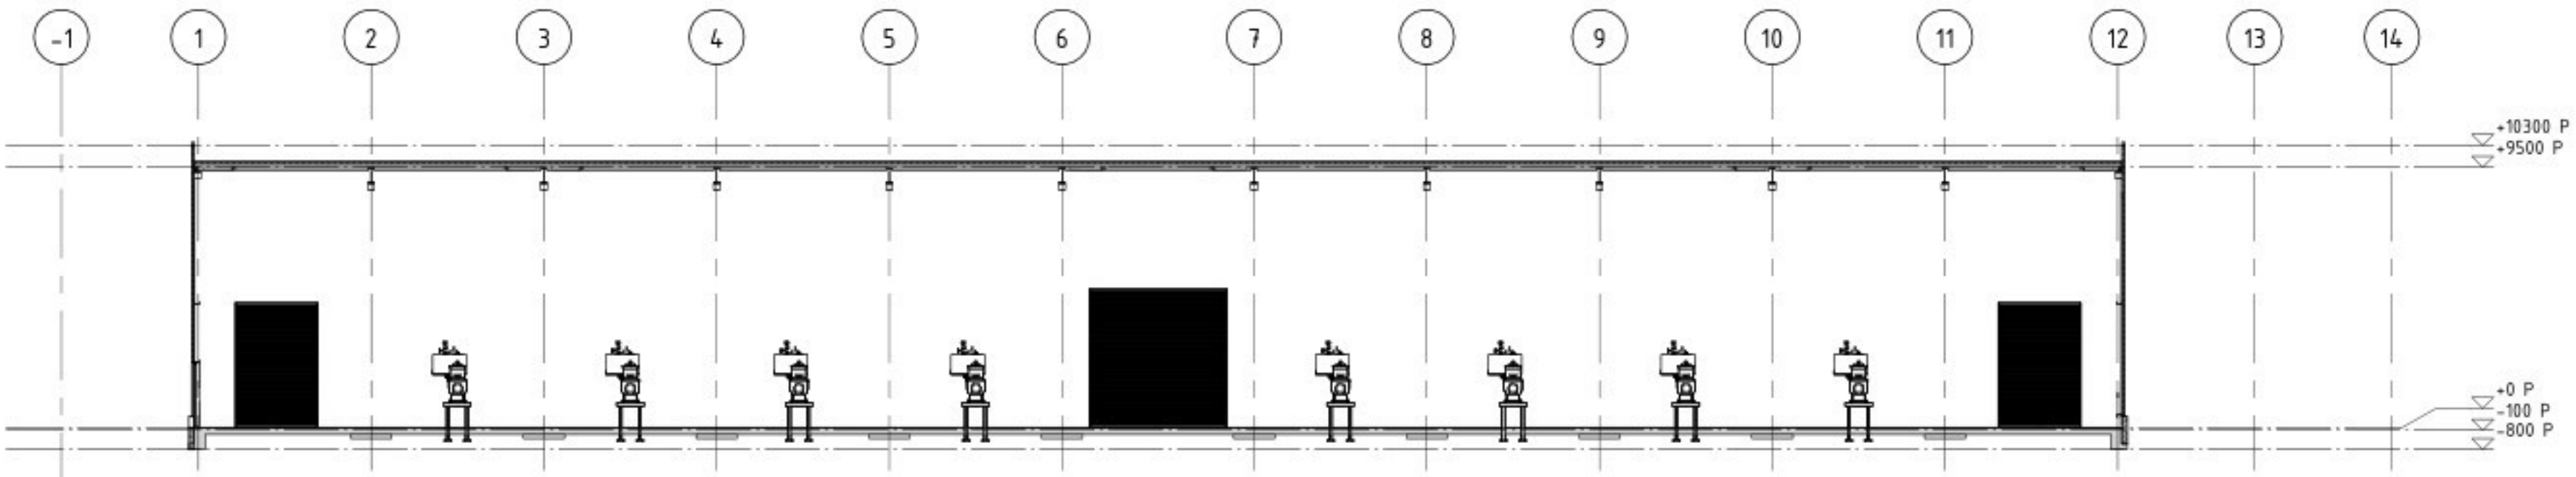


DWARSDOORSNEDE AS B

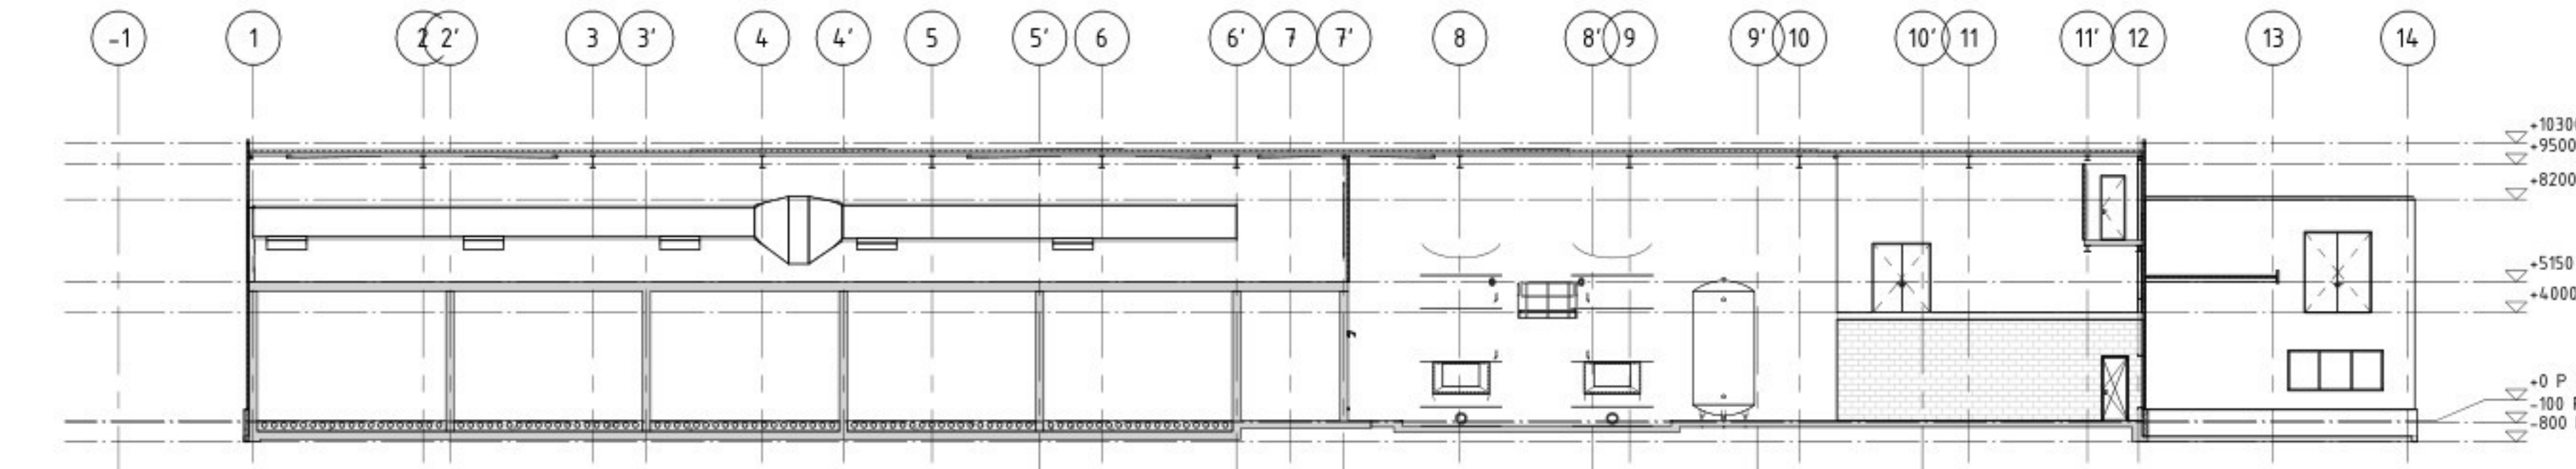

DWARSDOORSNEDE AS E'

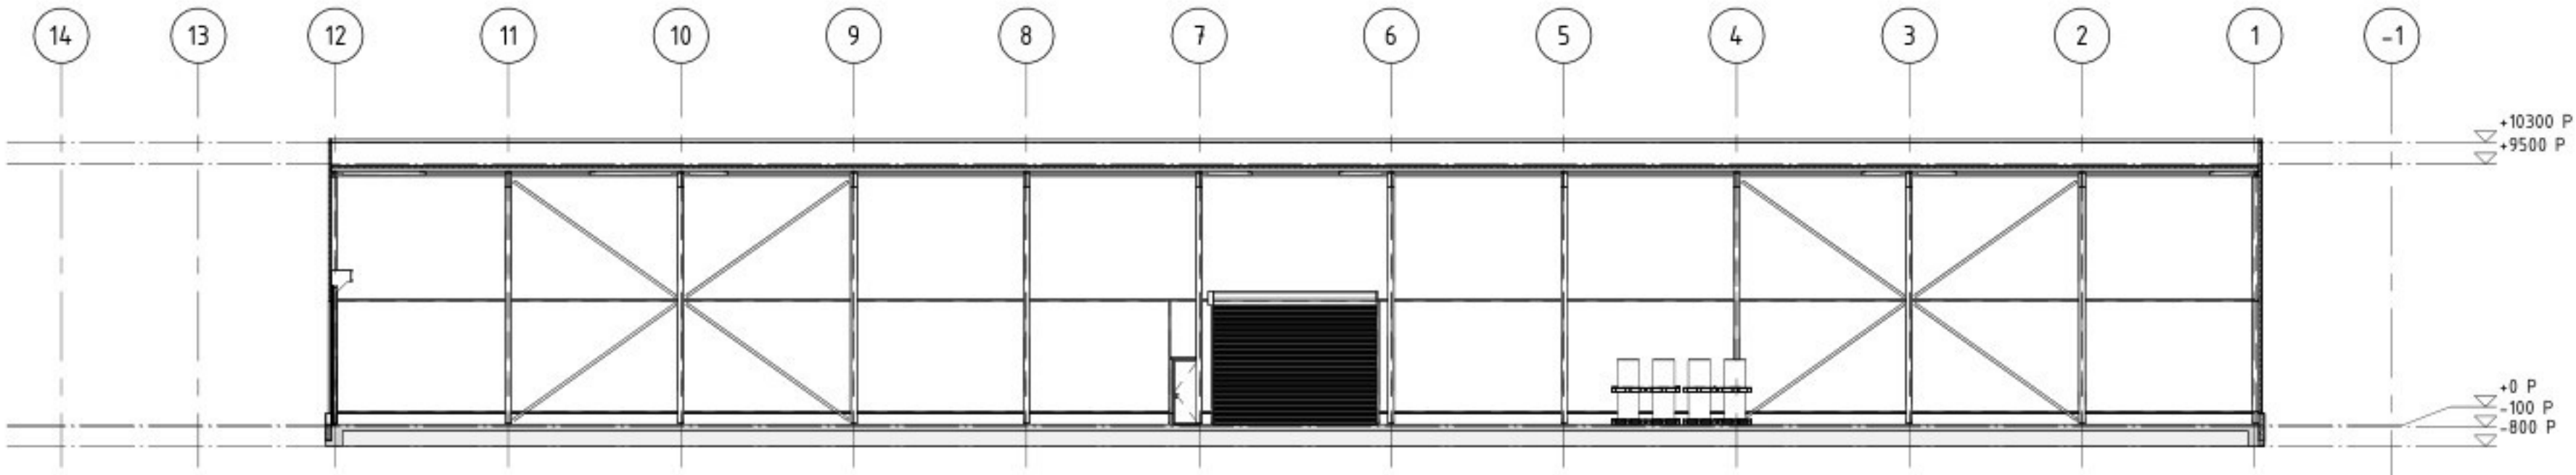

DWARSDOORSNEDE AS A

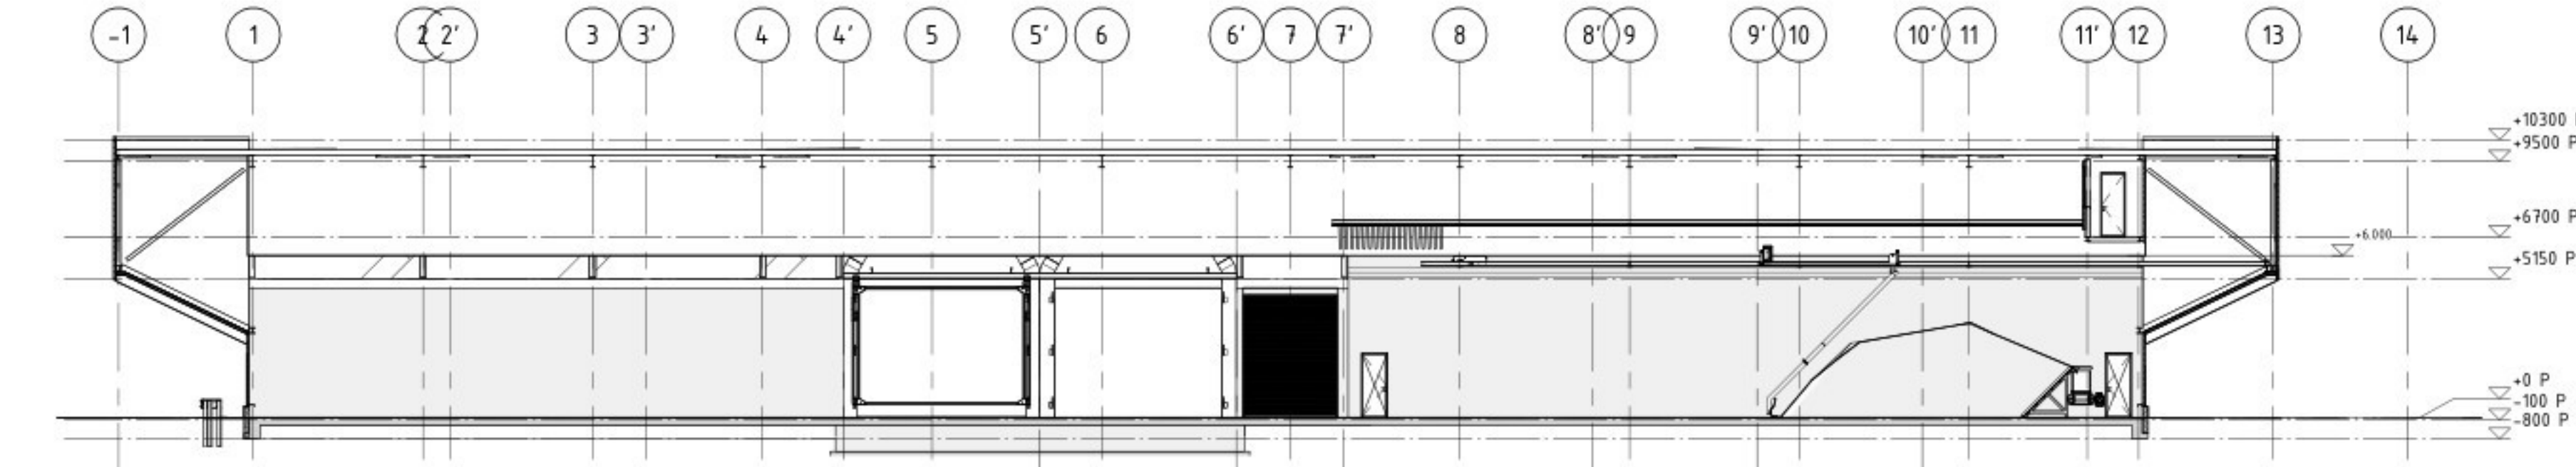


DWARSDOORSNEDE AS E

VOOR OMGEVINGSVERGUNNING

OPMERKINGEN

- Peil = 0.000 = 19.850+ N.A.P. (bovenkant begane grond vloer)
- Alle werkzaamheden uit te voeren conform de geldende normen!
- Alle maten controleren in het werk!
- Constructiedetails conform opgave constructeur
- Funderingsafmetingen conform opgave constructeur
- Alleen het constructieve staal is aangegeven!
- Hulpstaal t.b.v. kozijnen:
 - Bedrijfsdeuren UNP300
 - Loopdeuren en raamkozijnen minimaal UNP140
 - t.b.v. Gevelbeplating naar opgave leverancier

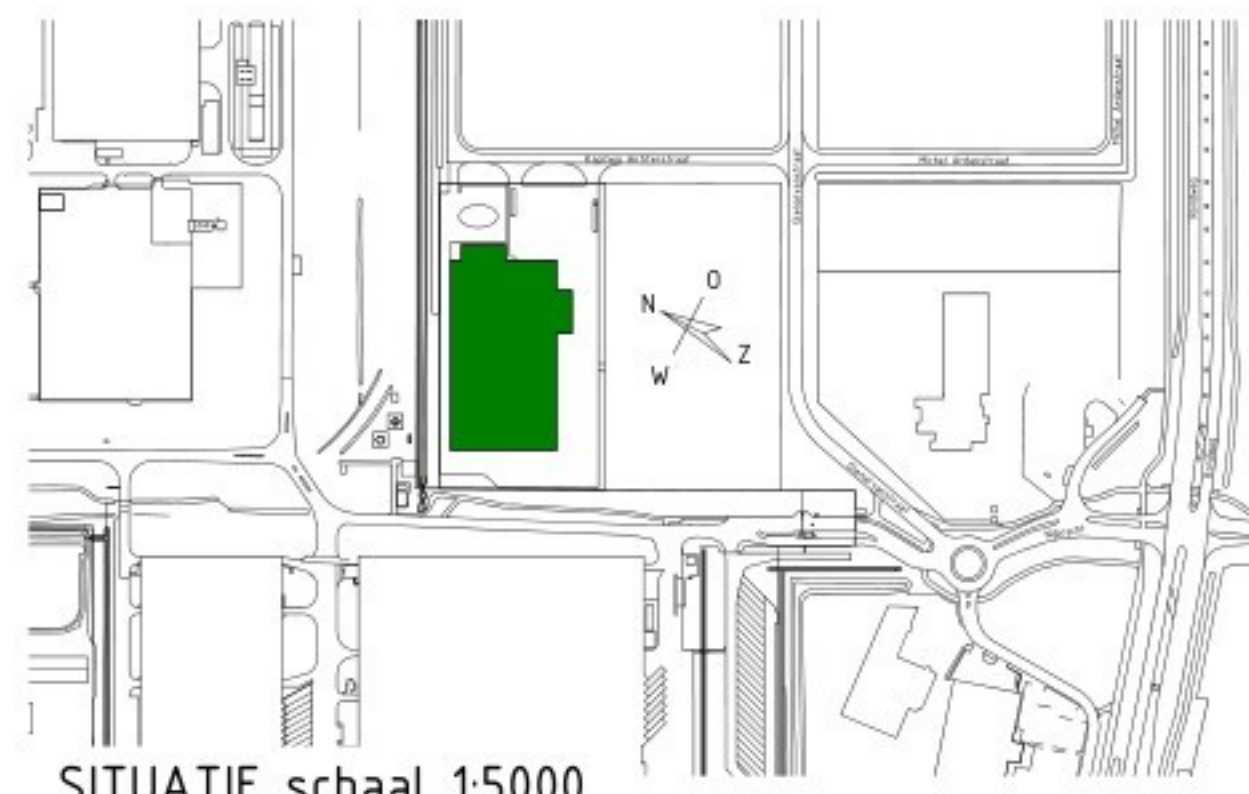

SITUATIE schaal 1:5000

Tact no		build	ext	Liv engineer		P1001154	
Title		Nieuwbouw STERCORE		D		1	
		Dwarsdoorsneden		B			
fact/build		project		A		2025-11-26	
scale		dimensions		dec. type		RT	
1:200		mm		12		GGE	
				All		doc no	
						A0-3.100.716	
						of	
						sh	
						1	