




LANGSDOORSNEDE AS 1

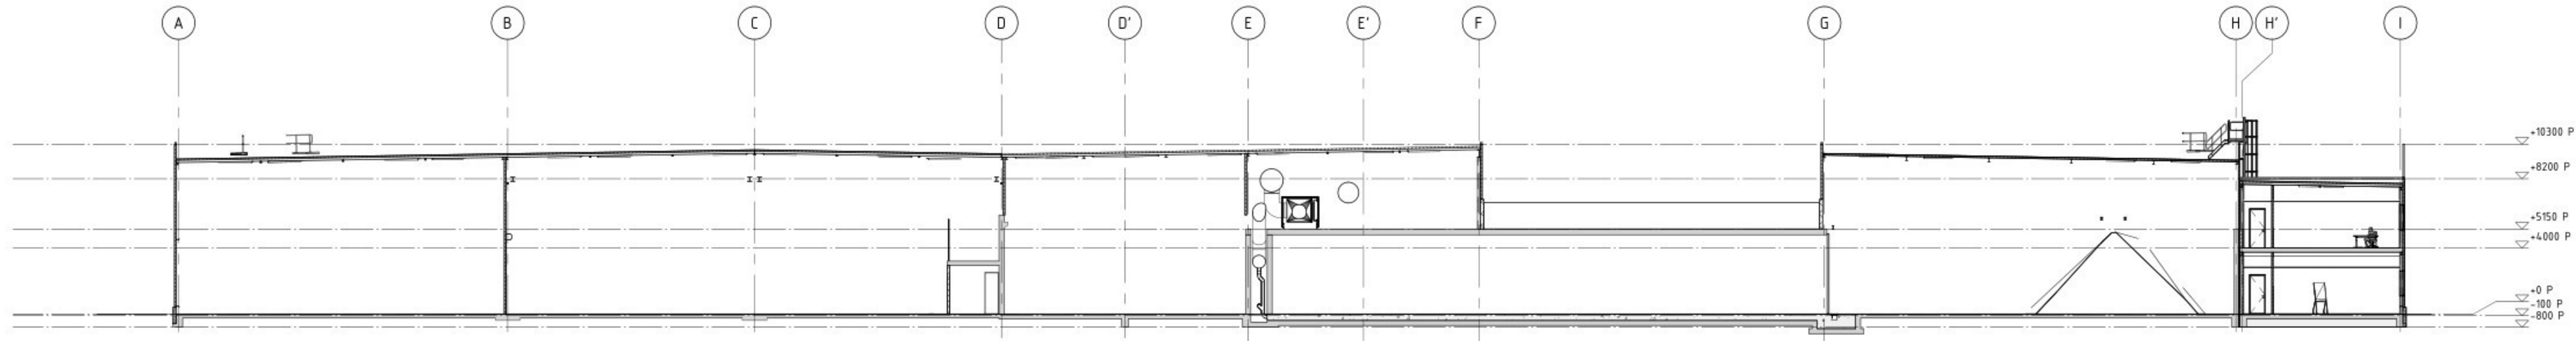


LANGSDOORSNEDE AS 1'

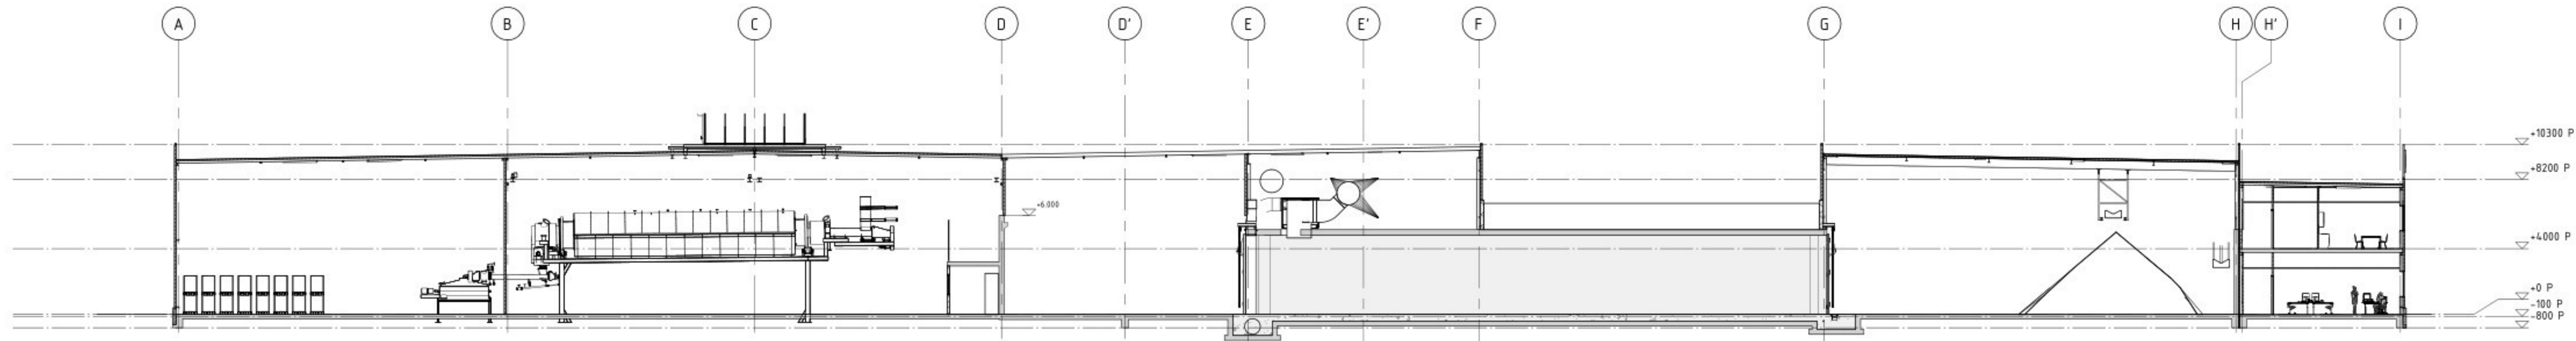

LANGSDOORSNEDE AS 4'

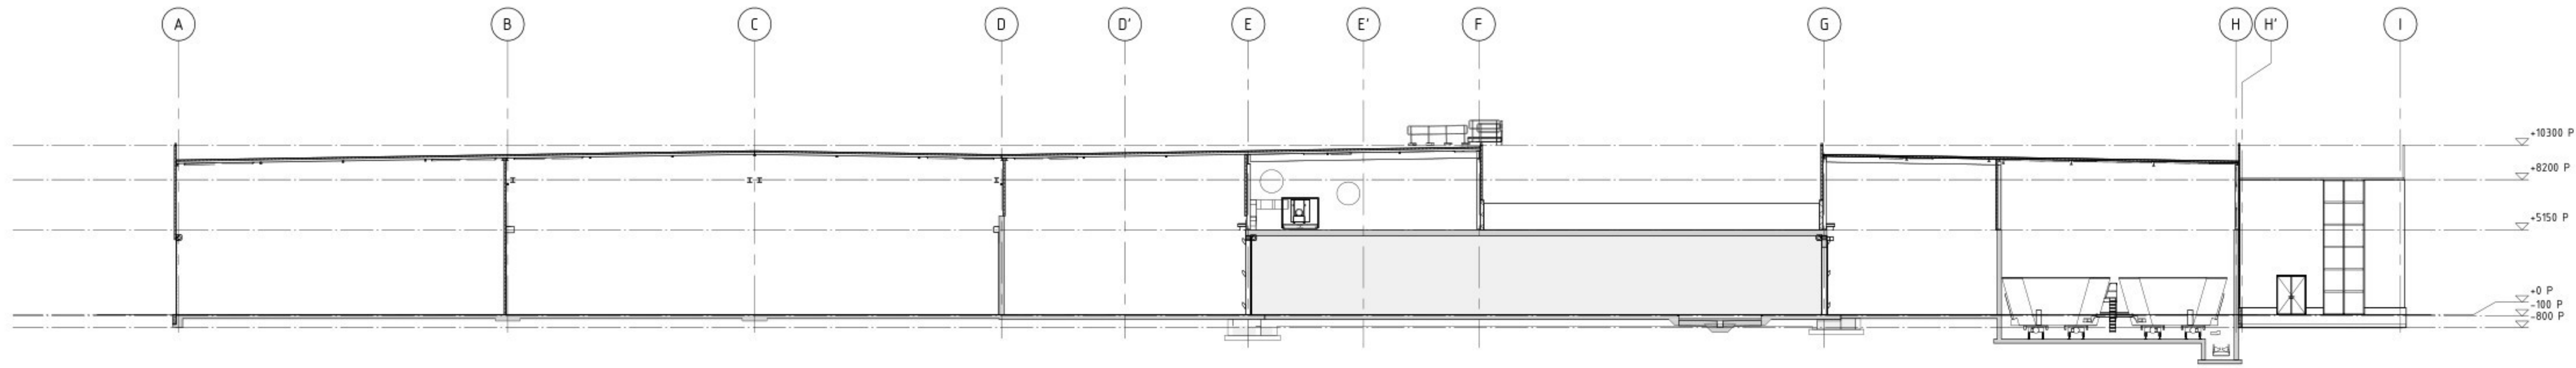

LANGSDOORSNEDE AS 6'

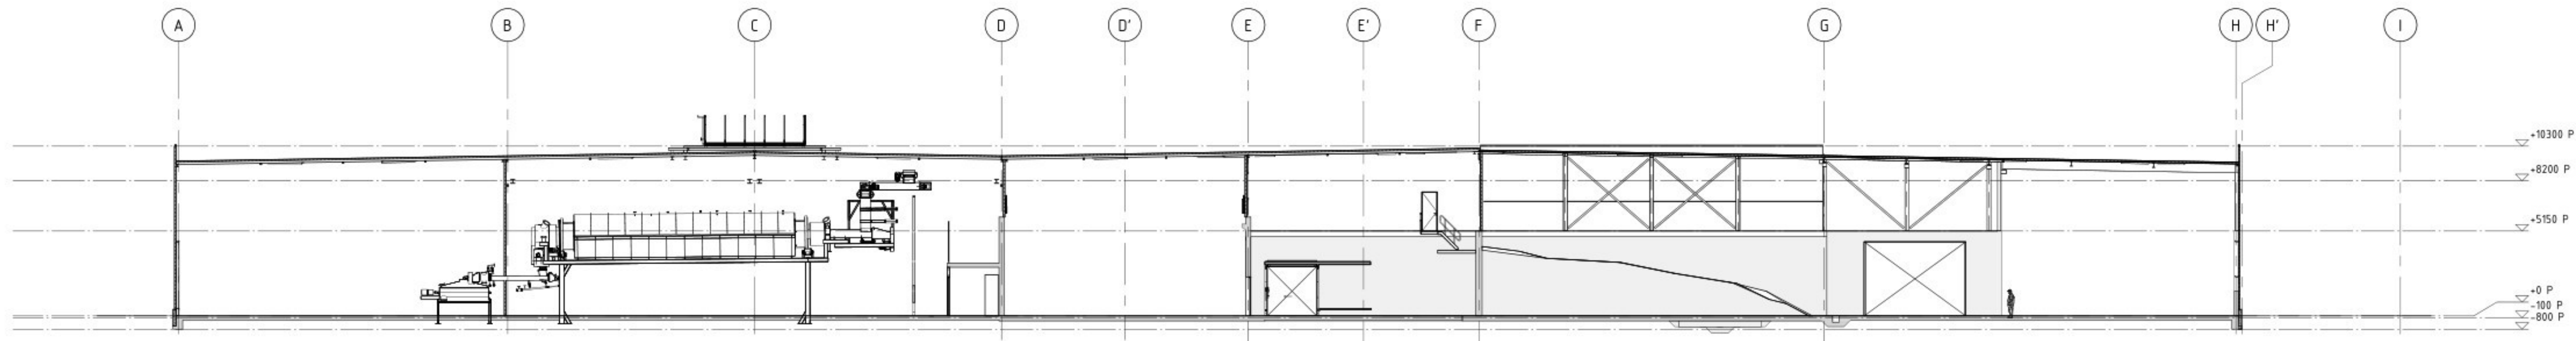


LANGSDOORSNEDE AS 7'

VOOR OMGEVINGSVERGUNNING


OPMERKINGEN

- Peil = 0.000 = 19.850+ N.A.P. (bovenkant begane grond vloer)
- Alle werkzaamheden uit te voeren conform de geldende normen!
- Alle maten controleren in het werk!
- Constructiedetails conform opgave constructeur
- Funderingsafmetingen conform opgave constructeur
- Alleen het constructieve staal is aangegeven!
- Hulpstaal t.b.v. kozijnen:
 - Bedrijfsdeuren UNP300
 - Loopdeuren en raamkozijnen minimaal UNP140
 - t.b.v. Gevelbeplating naar opgave leverancier

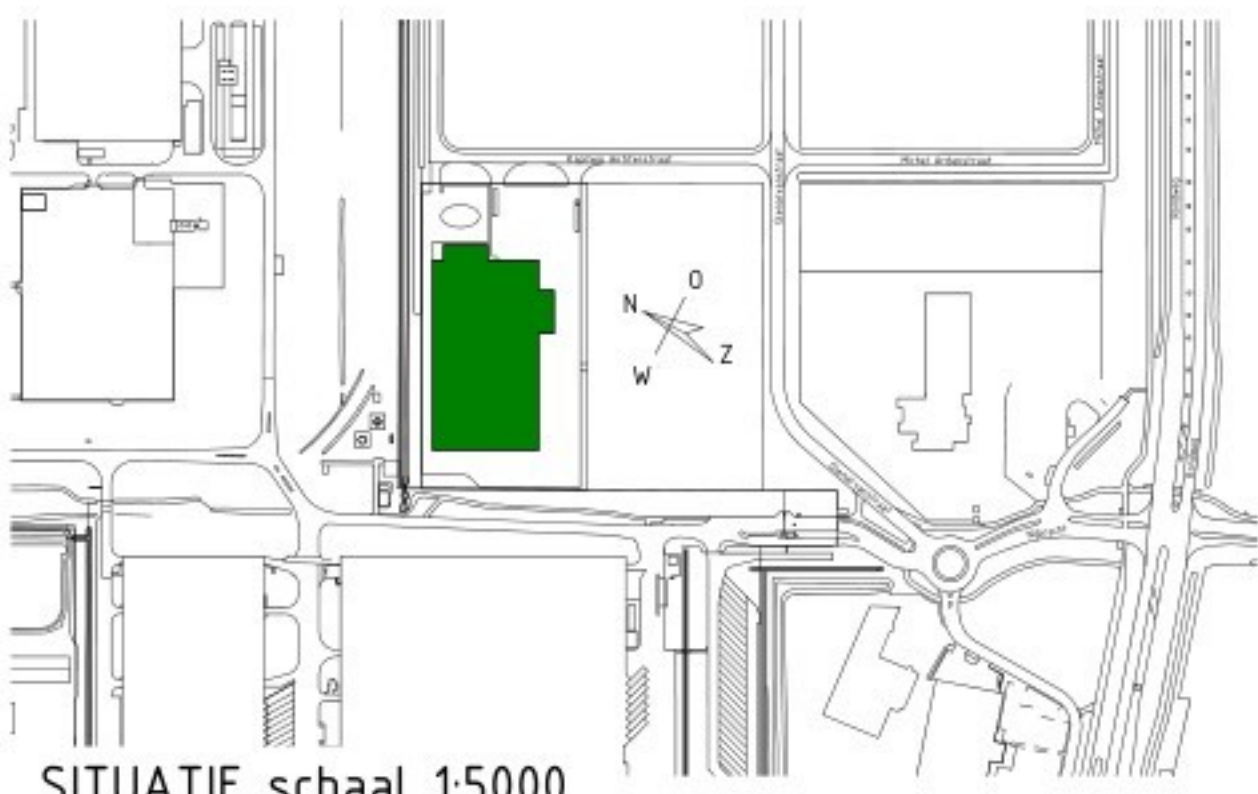


SITUATIE schaal 1:5000


Fact no		build	ext	Civ. engineer		P1001154	
Title		Nieuwbouw STERCORE Langsdoorsneden					
fact / build		project no					
project		A STERCORE ENERGY EMMEN				D	
scale		1:200		dimensions in mm		B	
size		A0		doc. type 12		C	
date		2025-11-26		RT		RT	
rev		01		date 2025-07-25		RT	
rev		02		date		GGE	
rev		03		date		dgt	
rev		04		date		dgt	
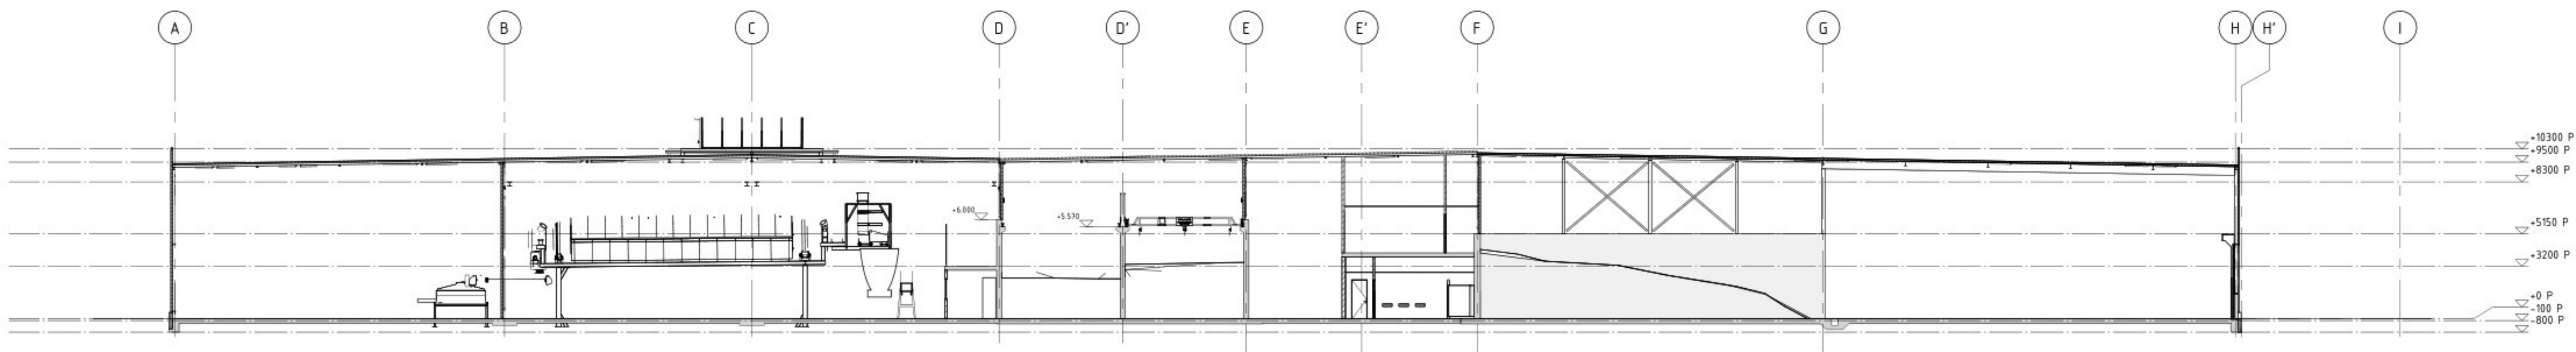


LANGSDOORSNEDE AS 10'

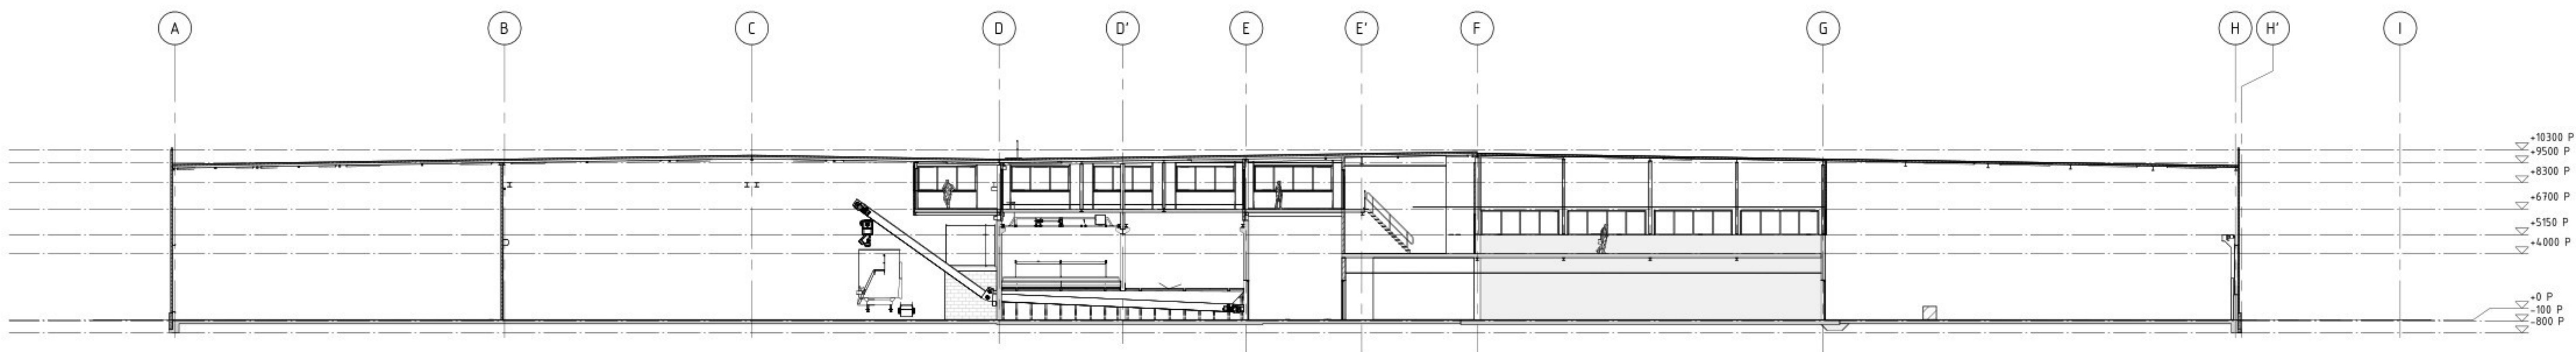


LANGSDOORSNEDE AS 11'

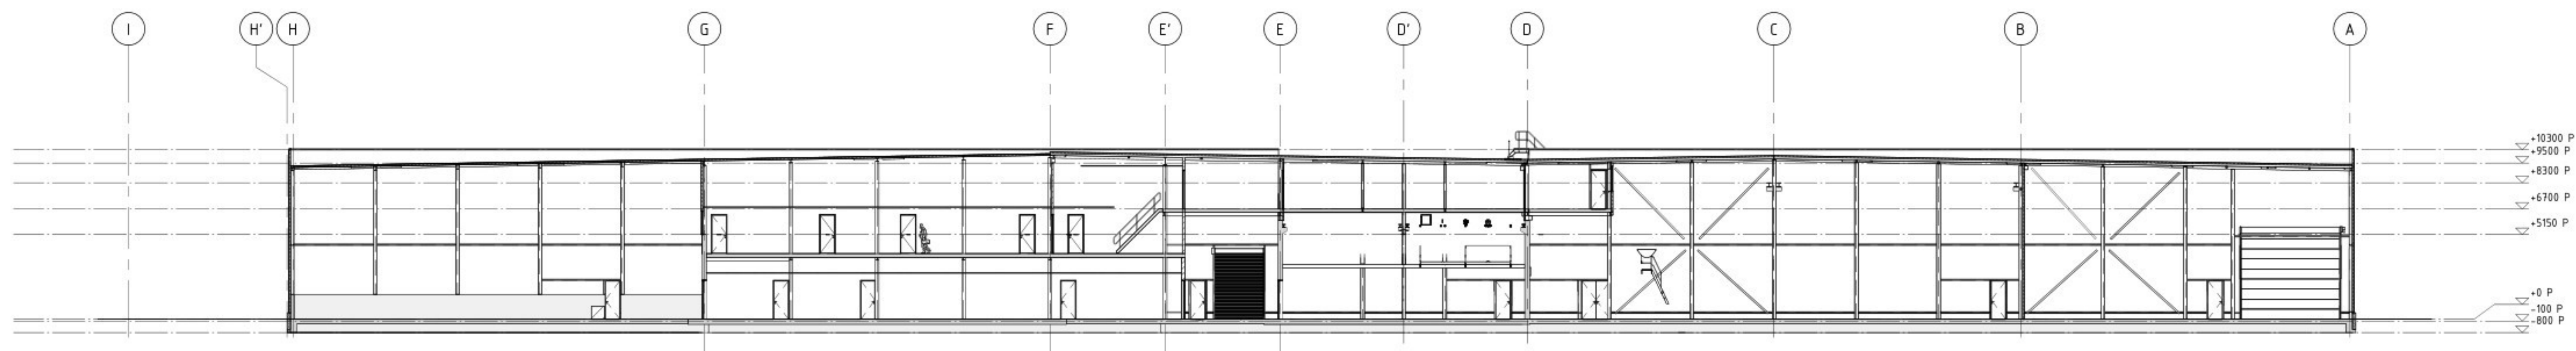

LANGSDOORSNEDE AS 12

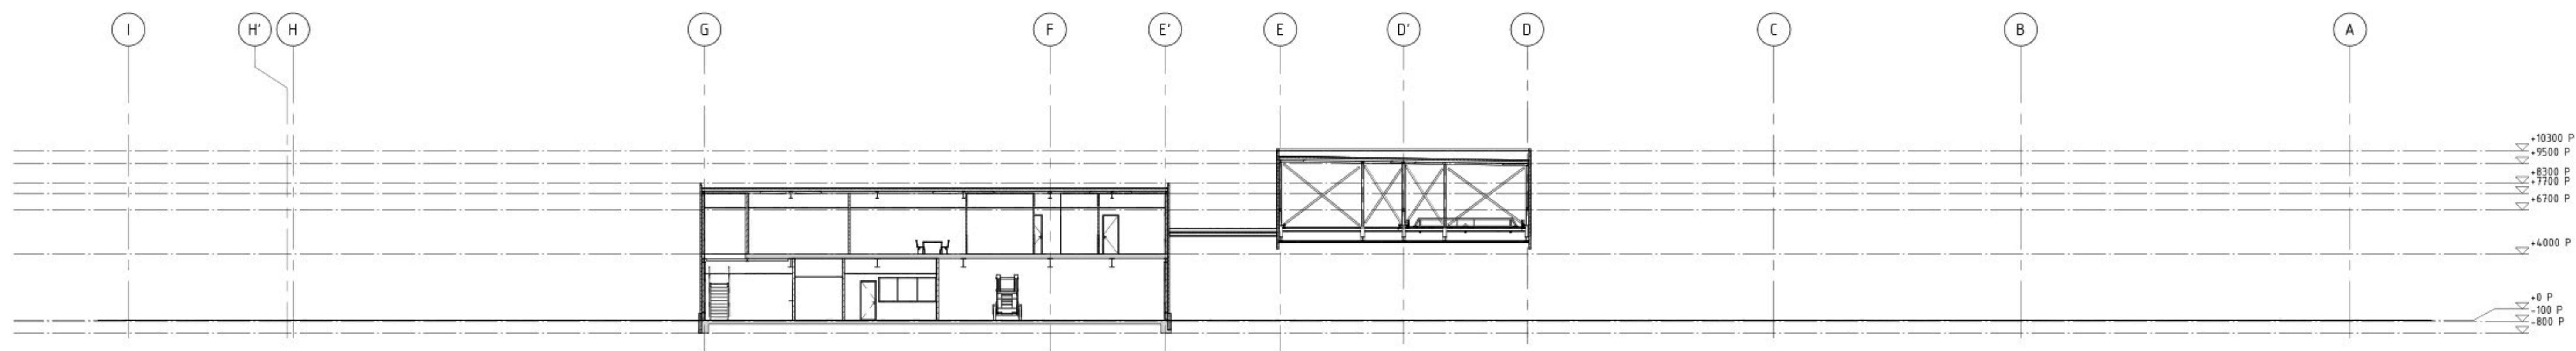

LANGSDOORSNEDE AS 13

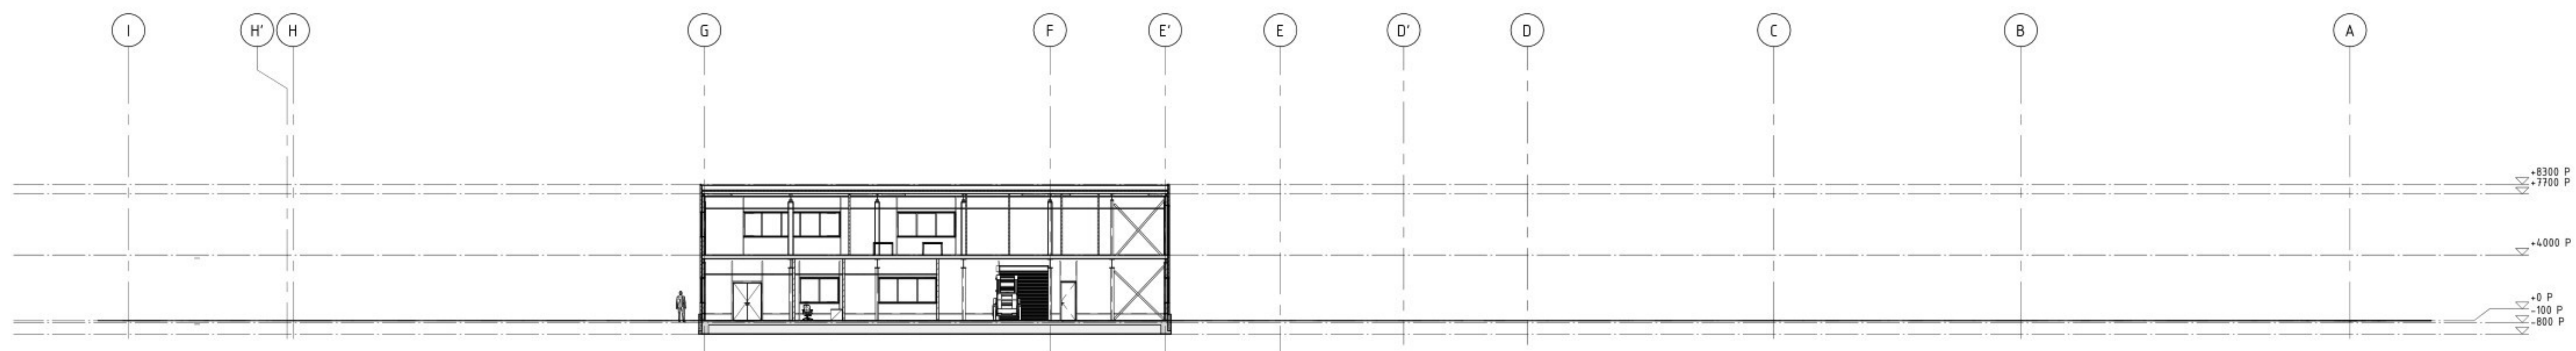


LANGSDOORSNEDE AS 14

VOOR OMGEVINGSVERGUNNING

OPMERKINGEN

- Peil = 0.000 = 19.850+ N.A.P. (bovenkant begane grond vloer)
- Alle werkzaamheden uit te voeren conform de geldende normen!
- Alle maten controleren in het werk!
- Constructiedetails conform opgave constructeur
- Funderingsafmetingen conform opgave constructeur
- Alleen het constructieve staal is aangegeven!
- Hulpstaal t.b.v. kozijnen:
 - Bedrijfsdeuren UNP300
 - Loopdeuren en raamkozijnen minimaal UNP140
 - t.b.v. Gevelbeplating naar opgave leverancier

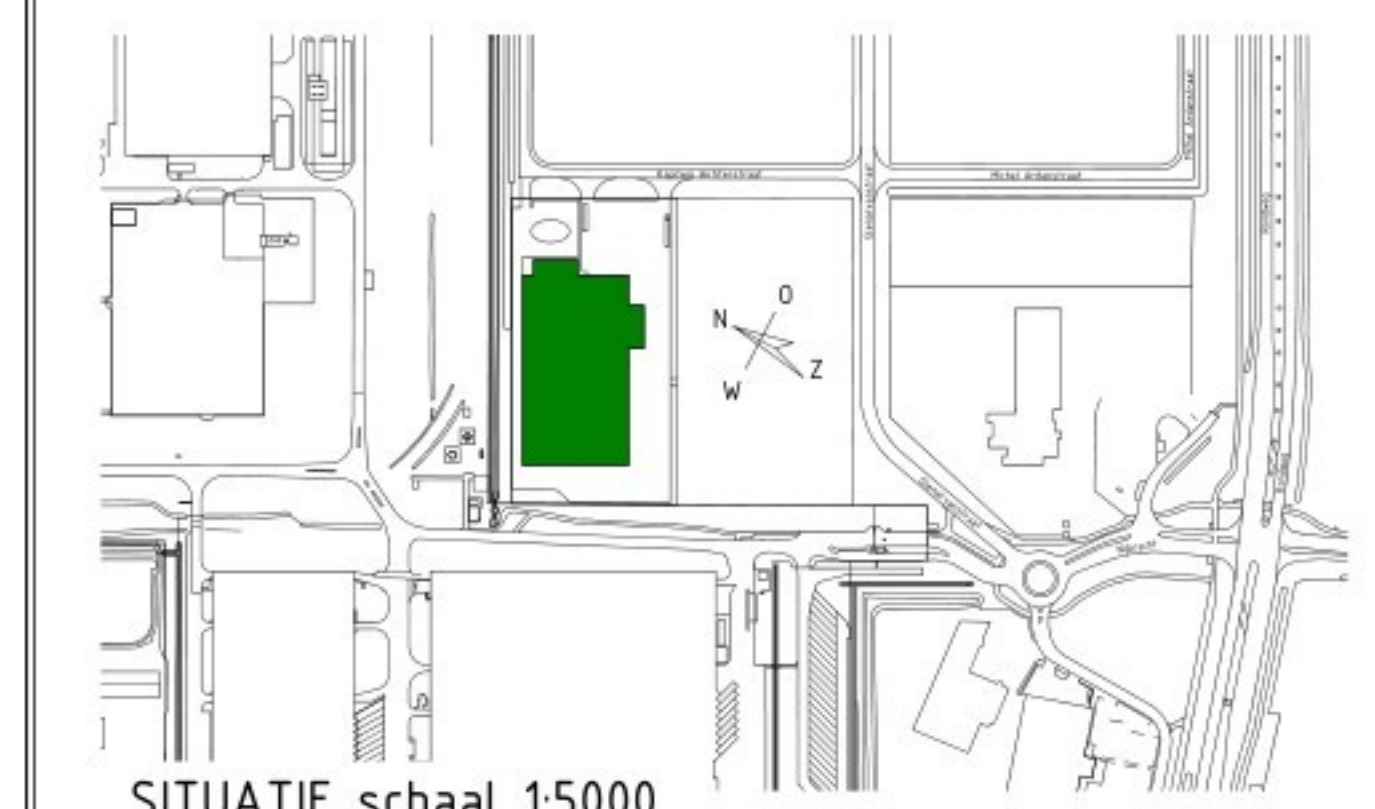

SITUATIE schaal 1:5000

fact no		build	ext	Civ. engineer		P1001154		project no	
title						D			
Nieuwbouw STERCORE Langsdoorsneden Deel 2						C			
						B			
fact / build						A 2025-11-26		GGE	
project						RT 2025-07-25		GGE	
size						rev		date by dst	
STERCORE ENERGY EMMEN						Alt. dst. no.			
1:200		dimensions mm		doc. type 12		abbr RCD			
 GRIESEMAN						size I doc. no		sh	
						A0 - 3.100.717		of	