
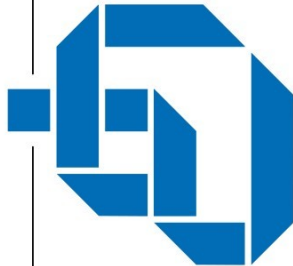


Almere Assen Emmen Rotterdam 's-Hertogenbosch	088 – 678 03 00 info@goudstikker.nl www.goudstikker.nl	goudstikker de vries			
	project	EMMEN; nieuwbouw Stercore			
	opdrachtgever	STERCORE ENERGY EMMEN			
	ontwerp				
	onderdeel	Wandaanzichten menger			
	fase Tech. Ontwerp	status definitief	werknnummer 20241301	tekeningnummer TO-202	
	constructeur 	schaal 1:100	datum 28-03-2025		wijziging d
	modelleur 	formaat A3 (297x420)	laatste wijz. 25-11-2025		

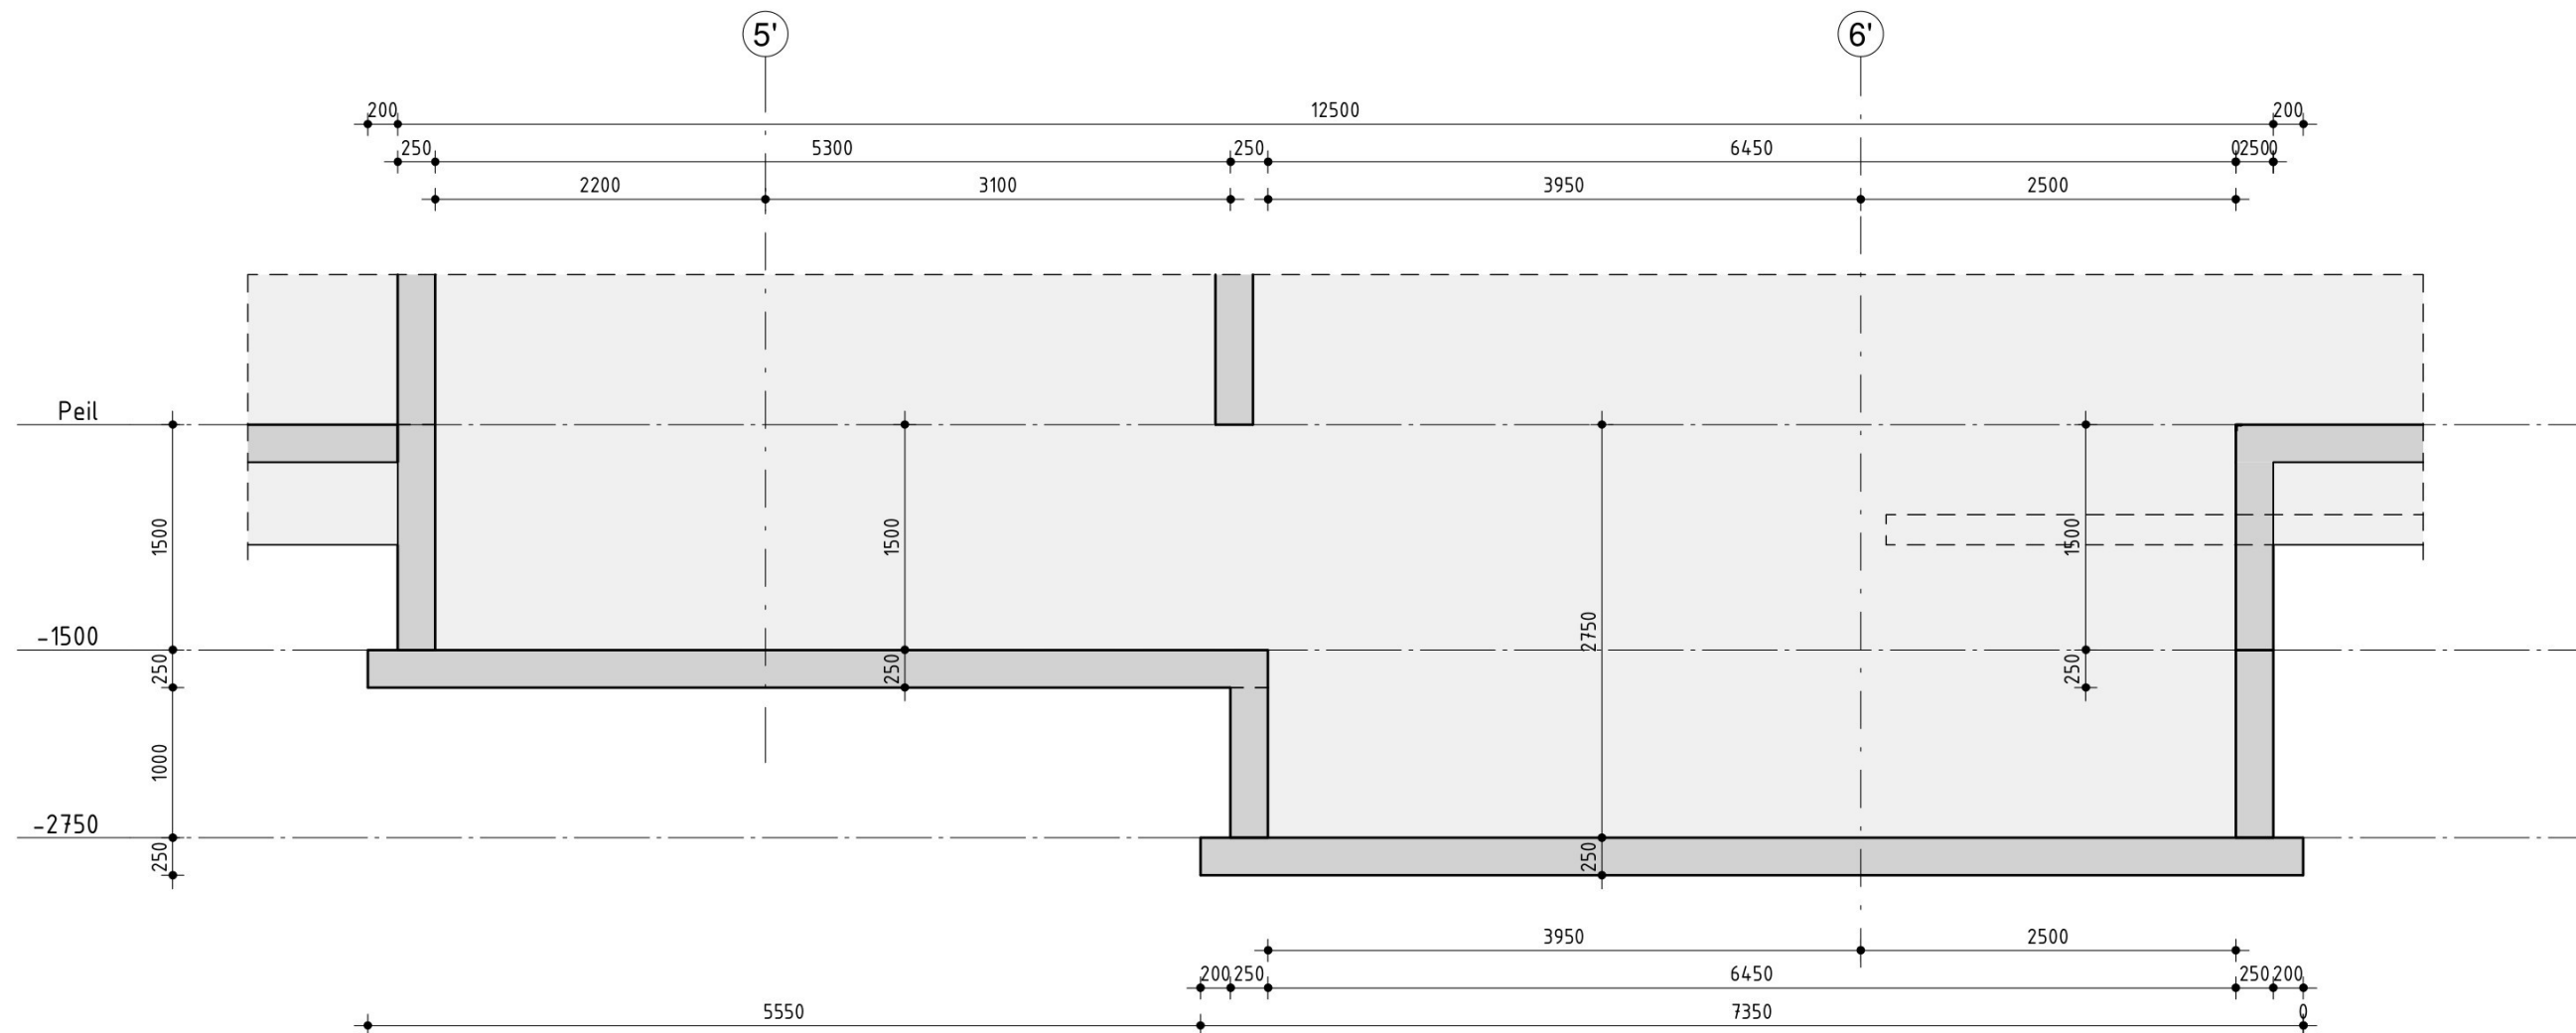

wandaanzicht menger H.01

Almere
Assen
Emmen
Rotterdam
's-Hertogenbosch

088 - 678 03 00
info@goudstikker.nl
www.goudstikker.nl

goudstikker | de vries

datum

gewijz.


25-11-2025

werkno.

20241301

tekeningnr_bladnr

TO-202.01

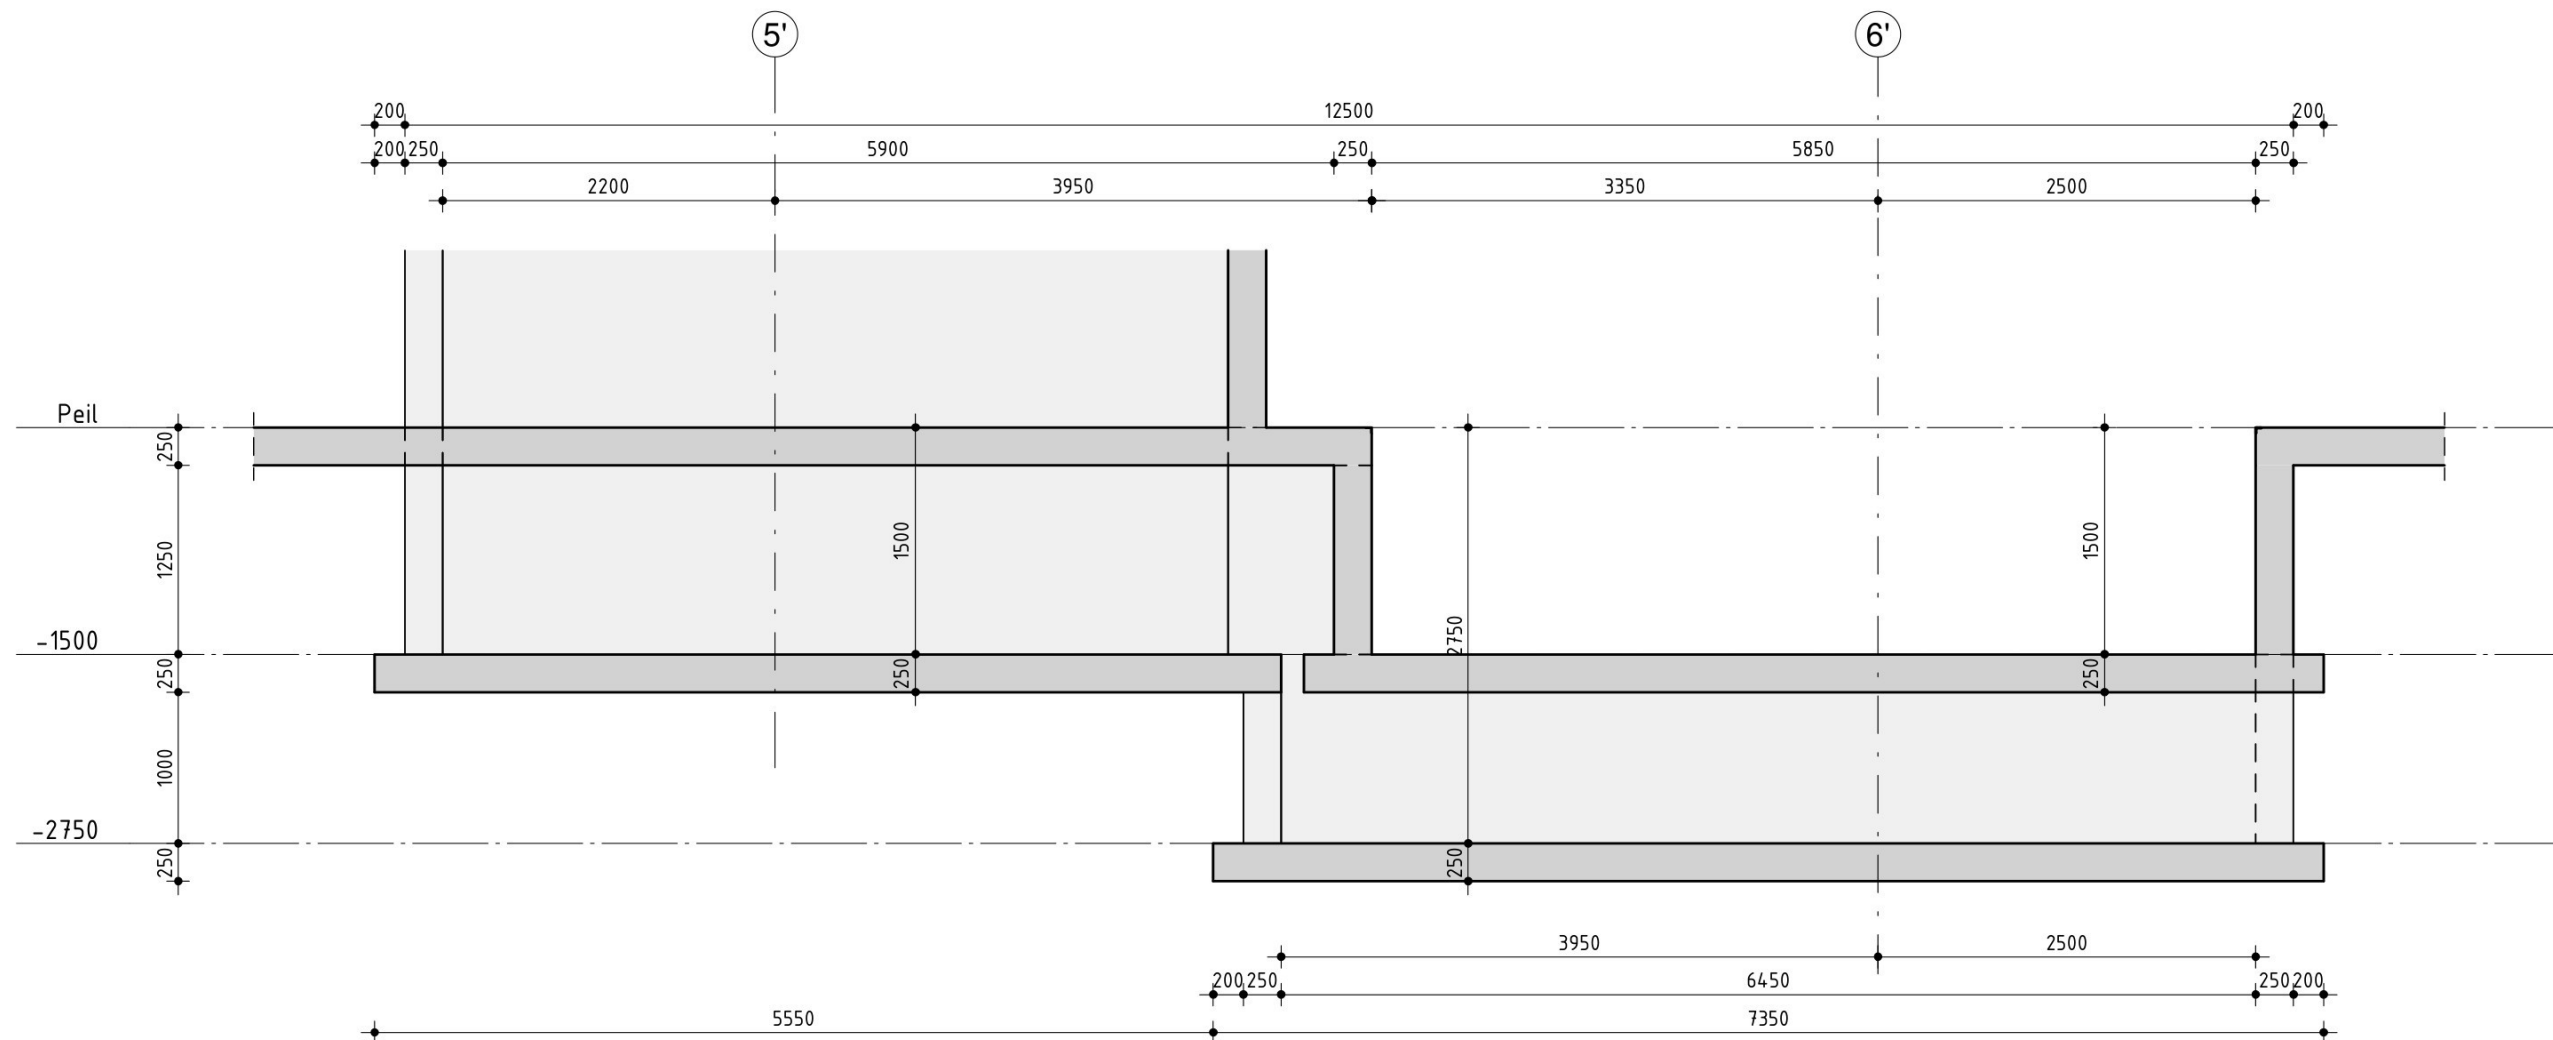

wandaanzicht menger H.02

Almere
Assen
Emmen
Rotterdam
's-Hertogenbosch

088 - 678 03 00
info@goudstikker.nl
www.goudstikker.nl

goudstikker | de vries

datum

gewijz.


25-11-2025

werkn.

20241301

tekeningnr_bladnr

T0-202.02

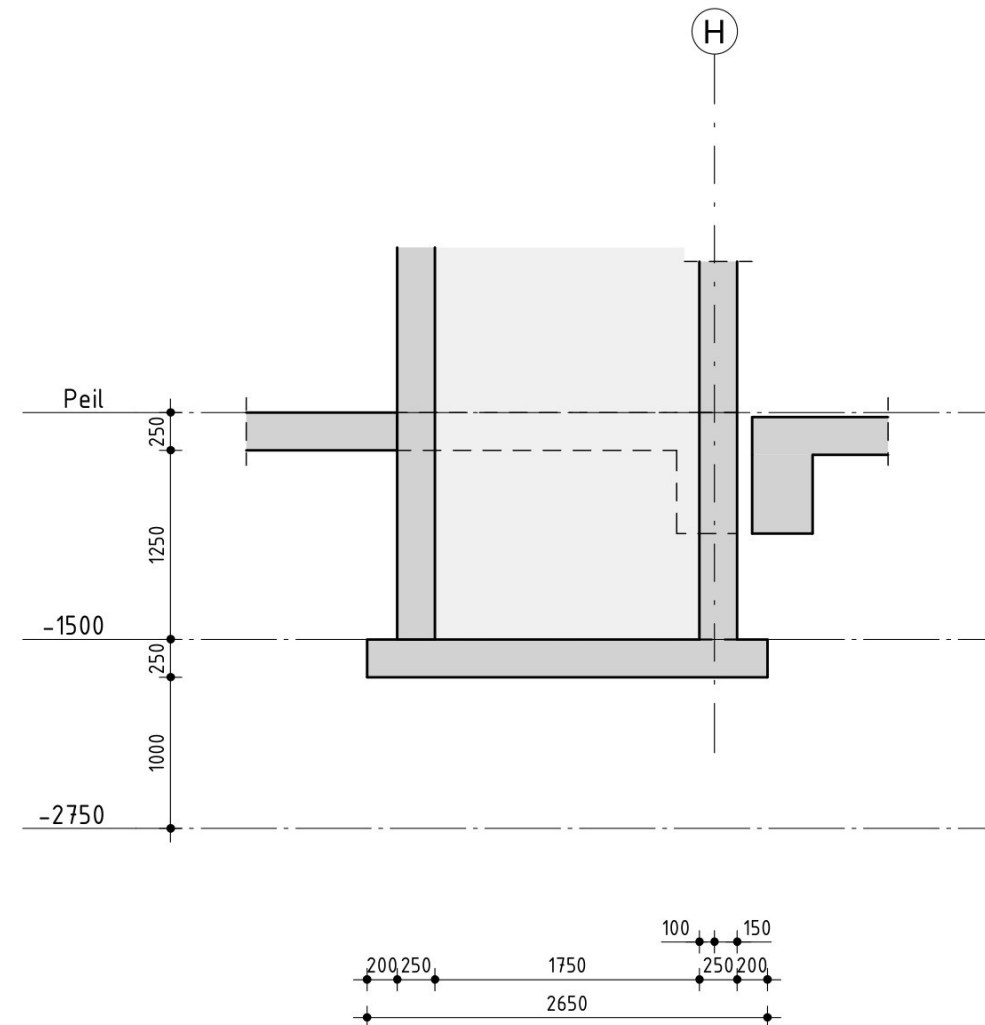

wandaanzicht menger V.01

Almere
Assen
Emmen
Rotterdam
's-Hertogenbosch

088 - 678 03 00
info@goudstikker.nl
www.goudstikker.nl

goudstikker | de vries

datum

gewijz.


25-11-2025

werkno.

20241301

tekeningnr_bladnr

T0-202.04

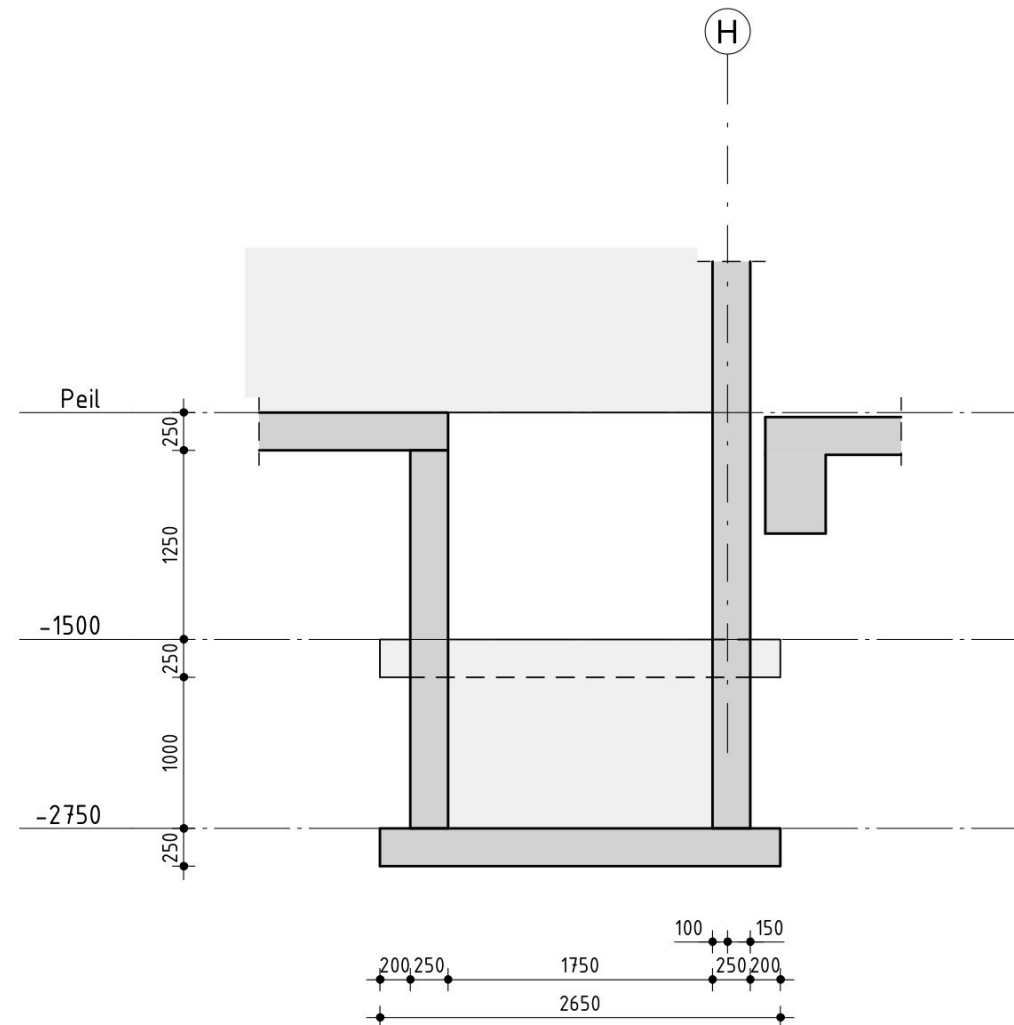

wandaanzicht menger V.02

Almere
Assen
Emmen
Rotterdam
's-Hertogenbosch

088 - 678 03 00
info@goudstikker.nl
www.goudstikker.nl

goudstikker | de vries

datum

gewijz.


25-11-2025

werkno.

20241301

tekeningnr_bladnr

T0-202.05

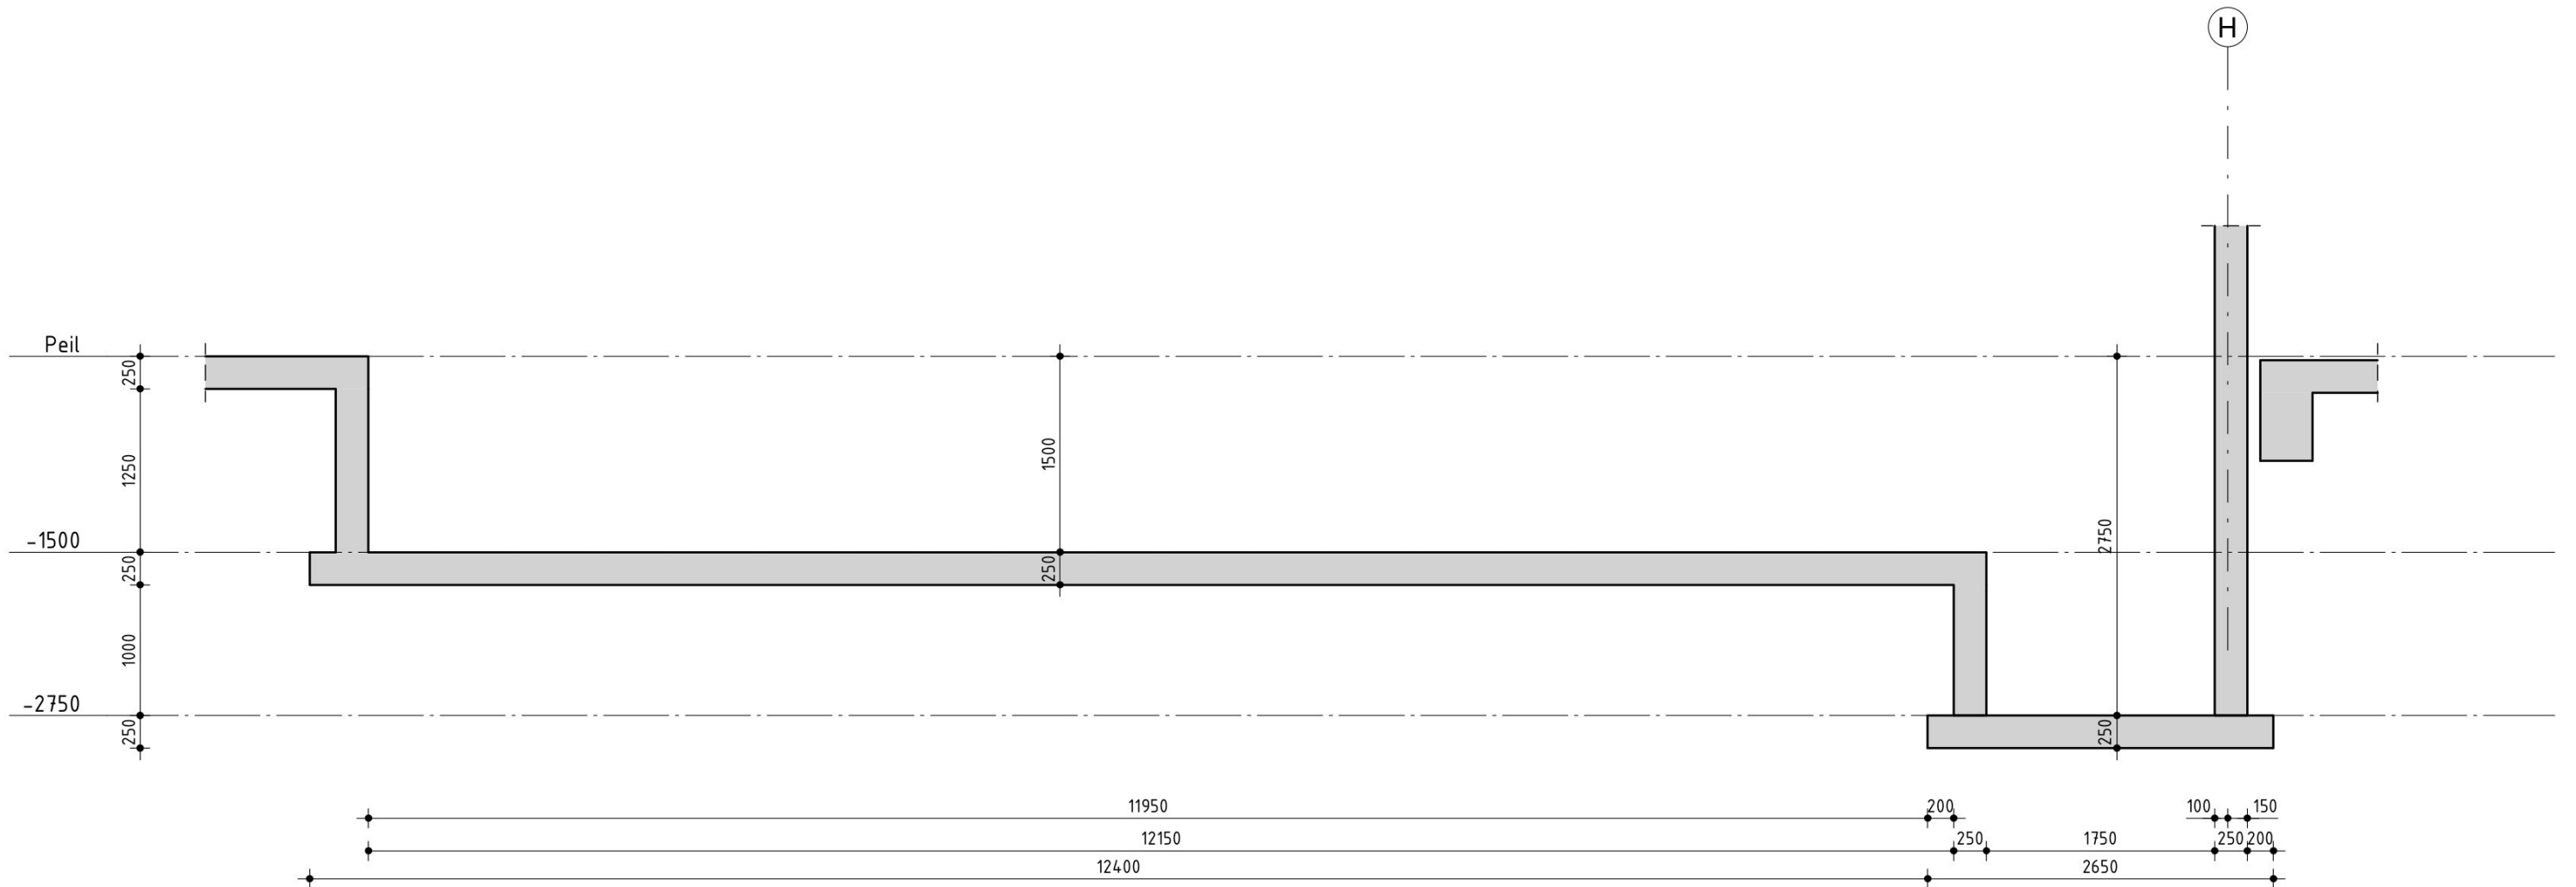

wandaanzicht menger V.03

Almere
Assen
Emmen
Rotterdam
's-Hertogenbosch

088 - 678 03 00
info@goudstikker.nl
www.goudstikker.nl

goudstikker | de vries

datum

gewijz.


25-11-2025

werkno.

20241301

tekeningnr_bladnr

T0-202.06

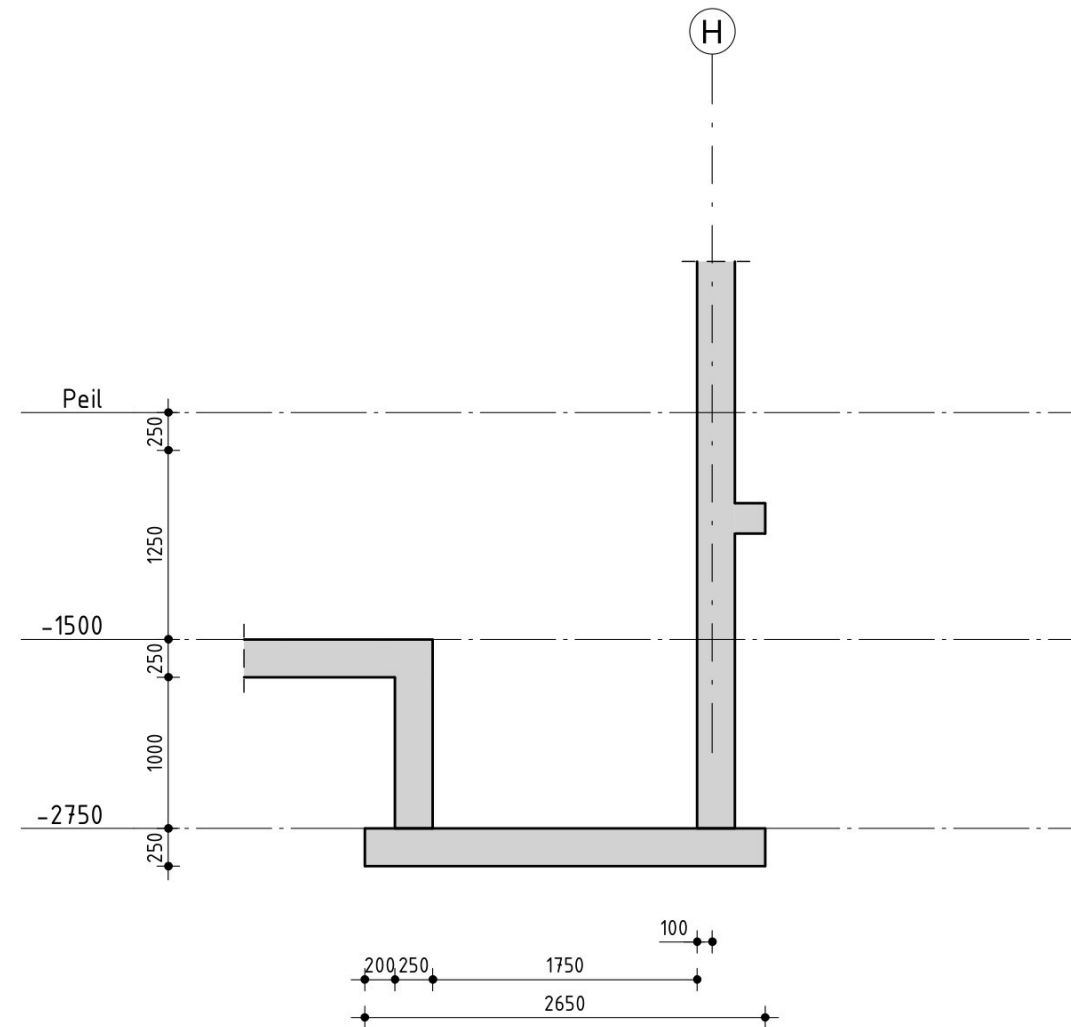

wandaanzicht menger V.04

Almere
Assen
Emmen
Rotterdam
's-Hertogenbosch

088 - 678 03 00
info@goudstikker.nl
www.goudstikker.nl

goudstikker | de vries

datum

gewijz.


25-11-2025

werkno.

20241301

tekeningnr_bladnr

TO-202.07

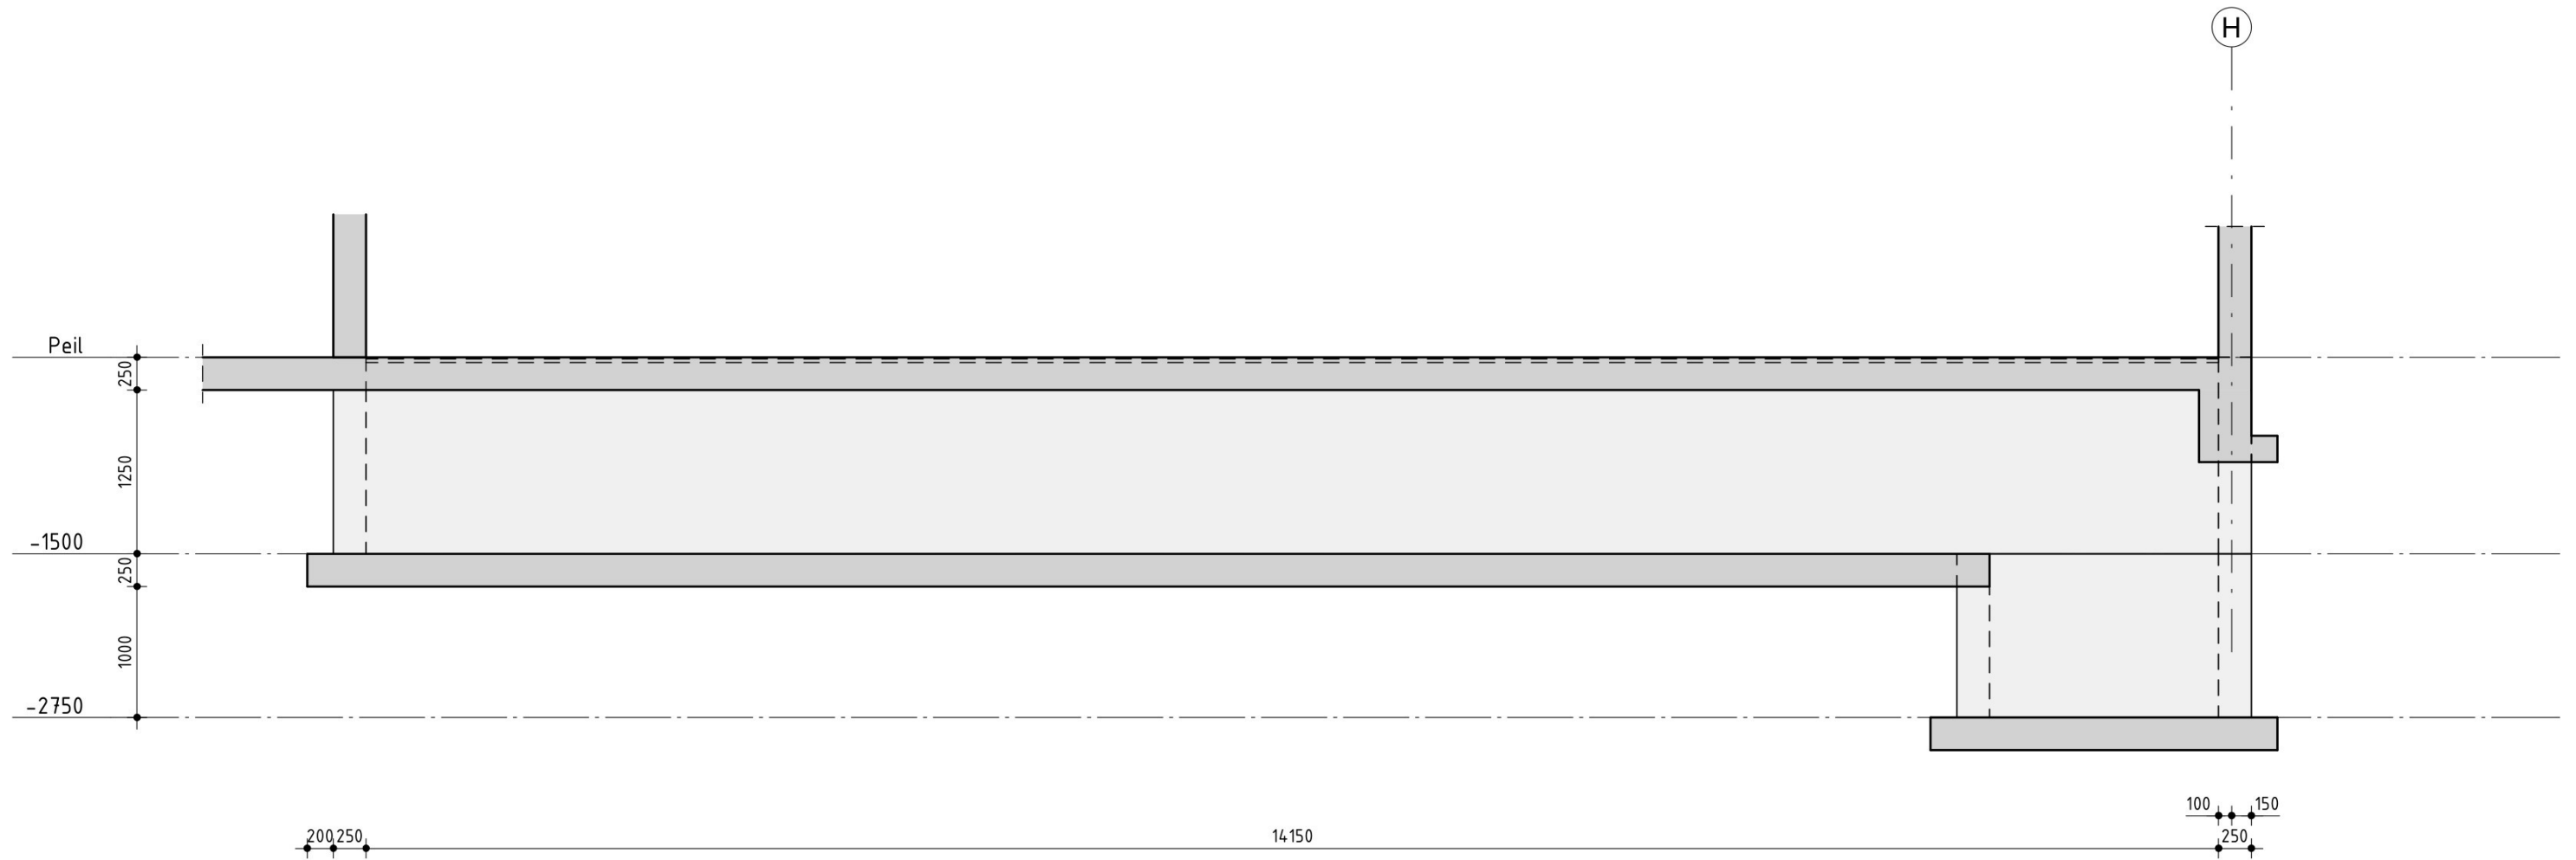

wandaanzicht menger V.05

Almere
Assen
Emmen
Rotterdam
's-Hertogenbosch

088 - 678 03 00
info@goudstikker.nl
www.goudstikker.nl

goudstikker | de vries

datum

gewijz.

25-11-2025

werkno.

20241301

tekeningnr_bladnr

T0-202.08