

Dossiernr: 00001366244
Datum: 1-6-2026

Datum: 1-6-2026

Datum: 1-6-2026

VO.00

25.61

Fase **VOORONTWERP**

Status

Formaat A3 // 1:100

Getekend 08.09.2025

Gewijzigd 1 13.11.2025

1 13.11.2025

2

3

4

5

6

7

8

9

10

11

12


Tekening

Begane grond // BESTAAND

Project
Huisvesting Equipe Zorgbedrijven

Locatie
Comeniusstraat 10A Alkmaar



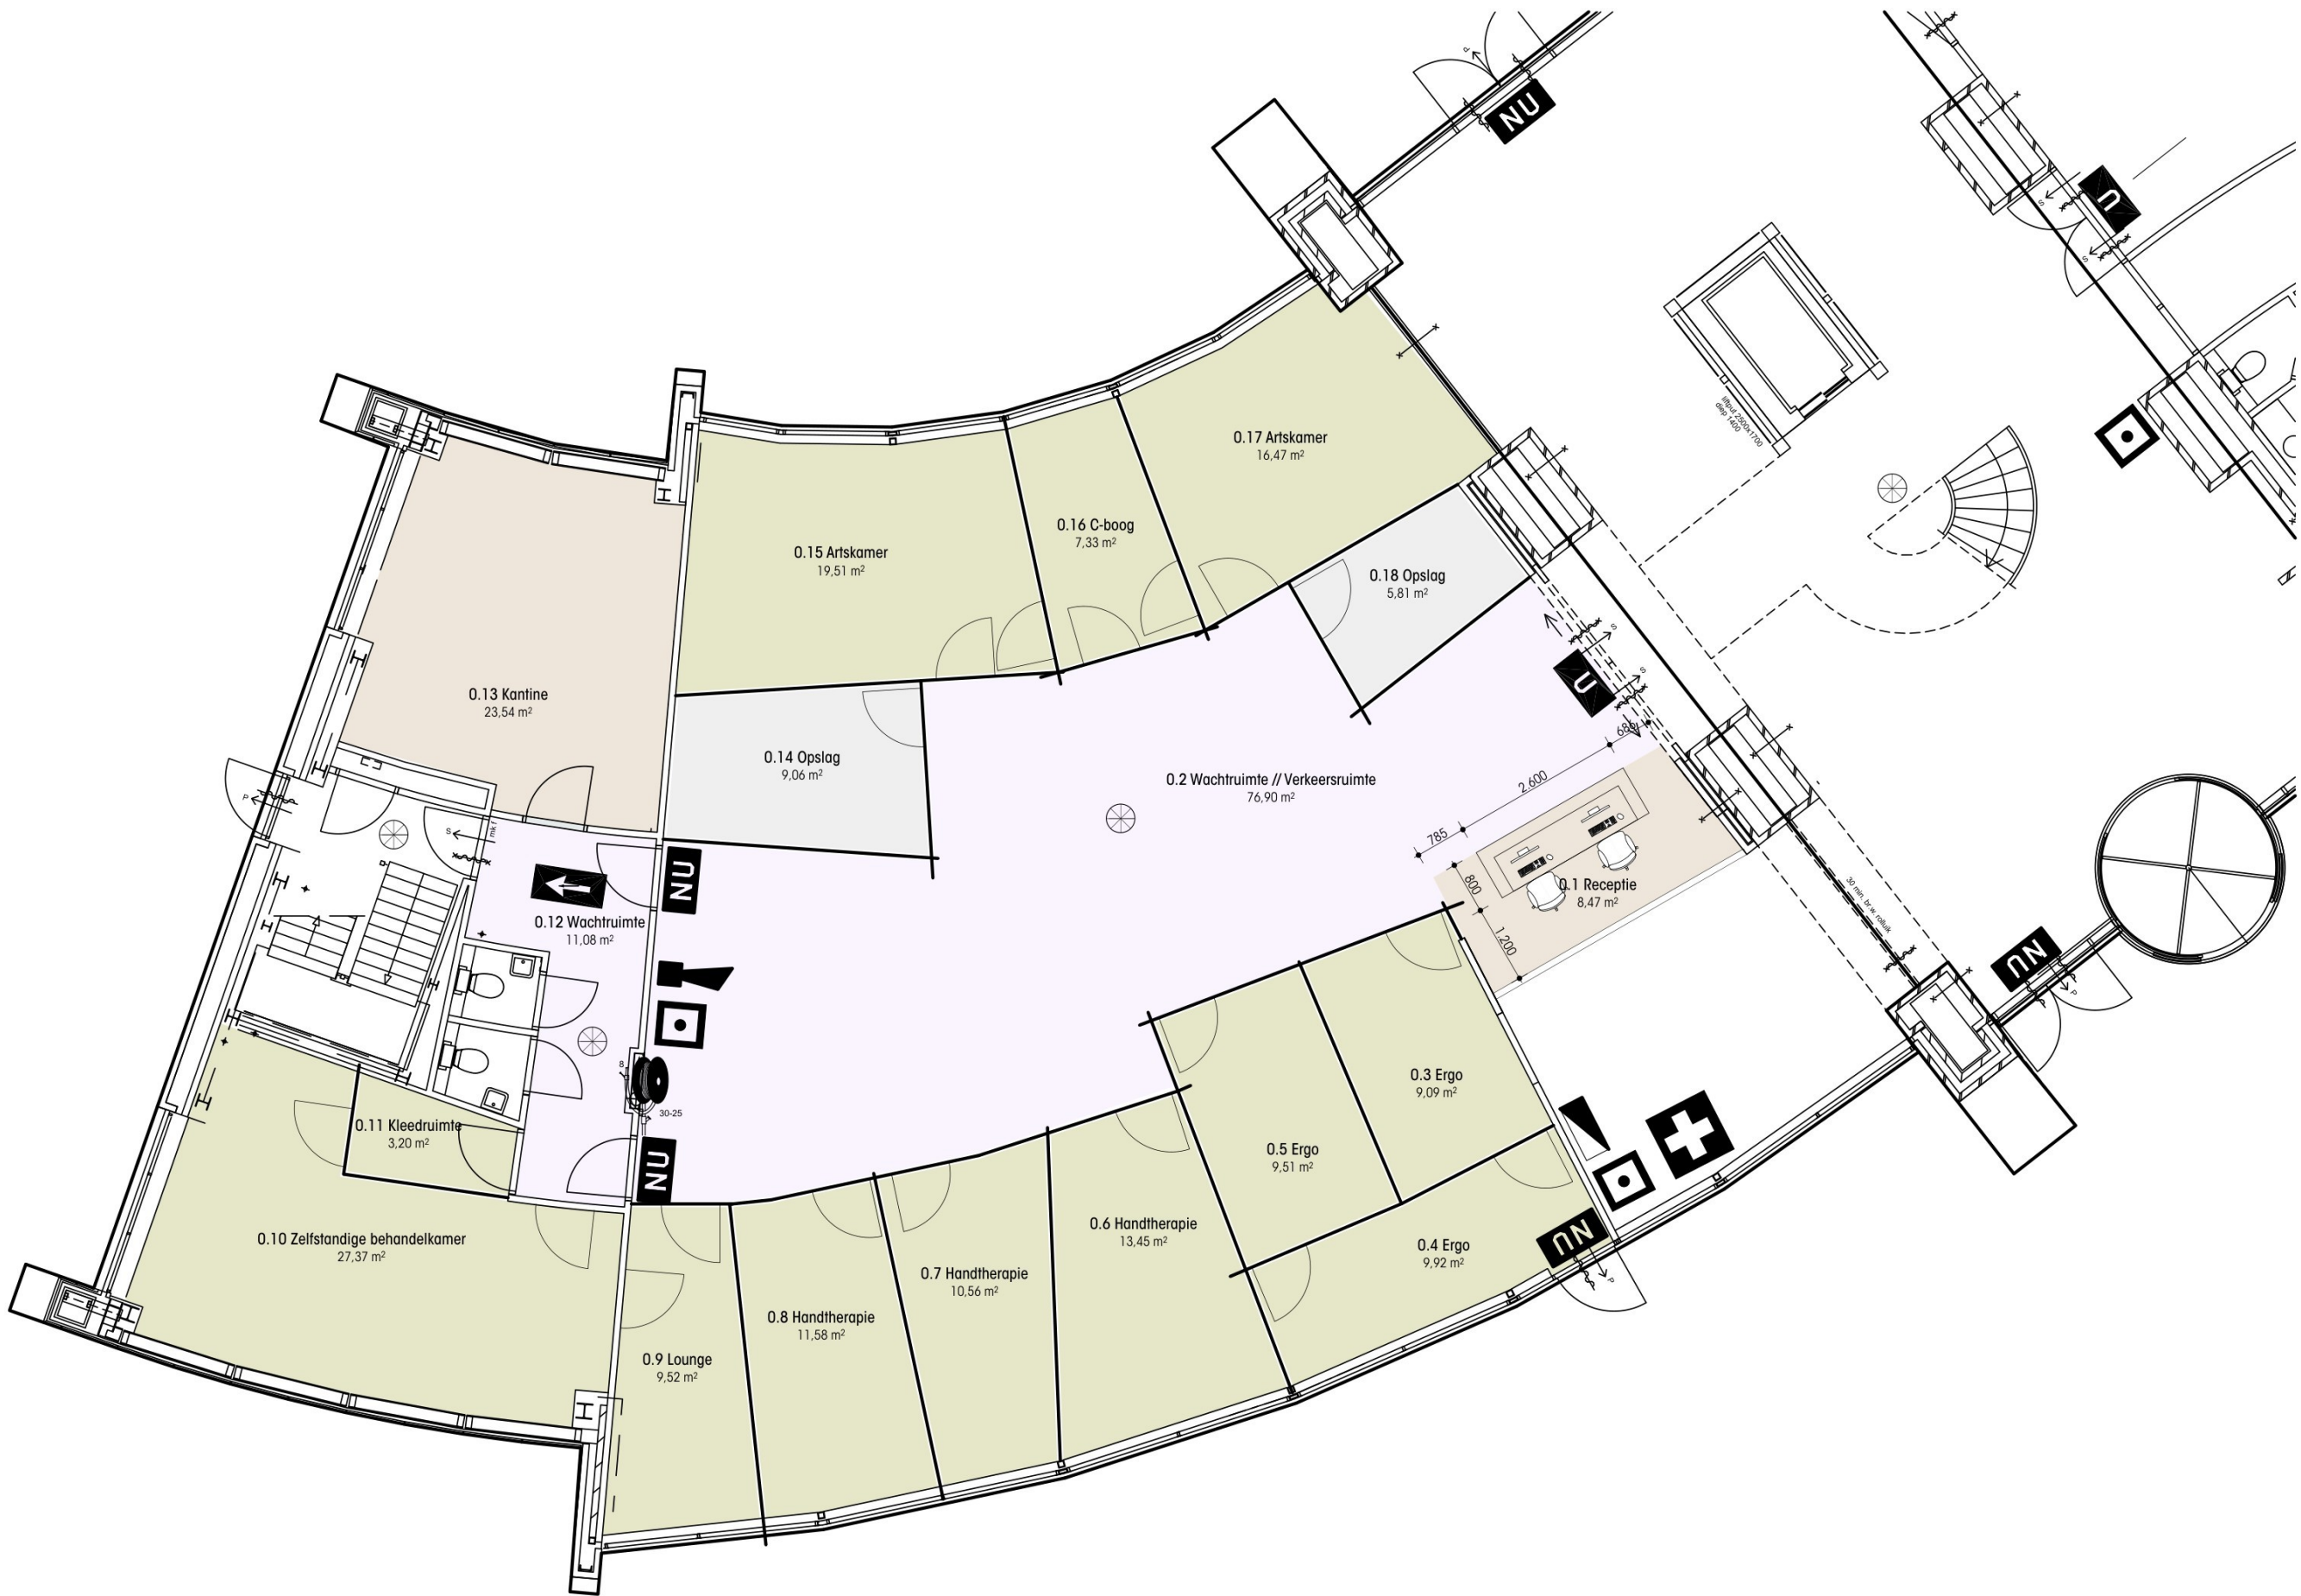

Tekening ID

VO.01

Project ID

25.61

Fase

VOORONTWERP

Status

Formaat

A3 // 1:100

Getekend

08.09.2025

Gewijzigd

1 28.10.2025
2 13.11.2025
3
4
5
6
7
8
9
10
11
12

Tekening

Begane grond // GEWIJZIGD


Project

Huisvesting Equipe Zorgbedrijven

Locatie

Comeniusstraat 10A Alkmaar



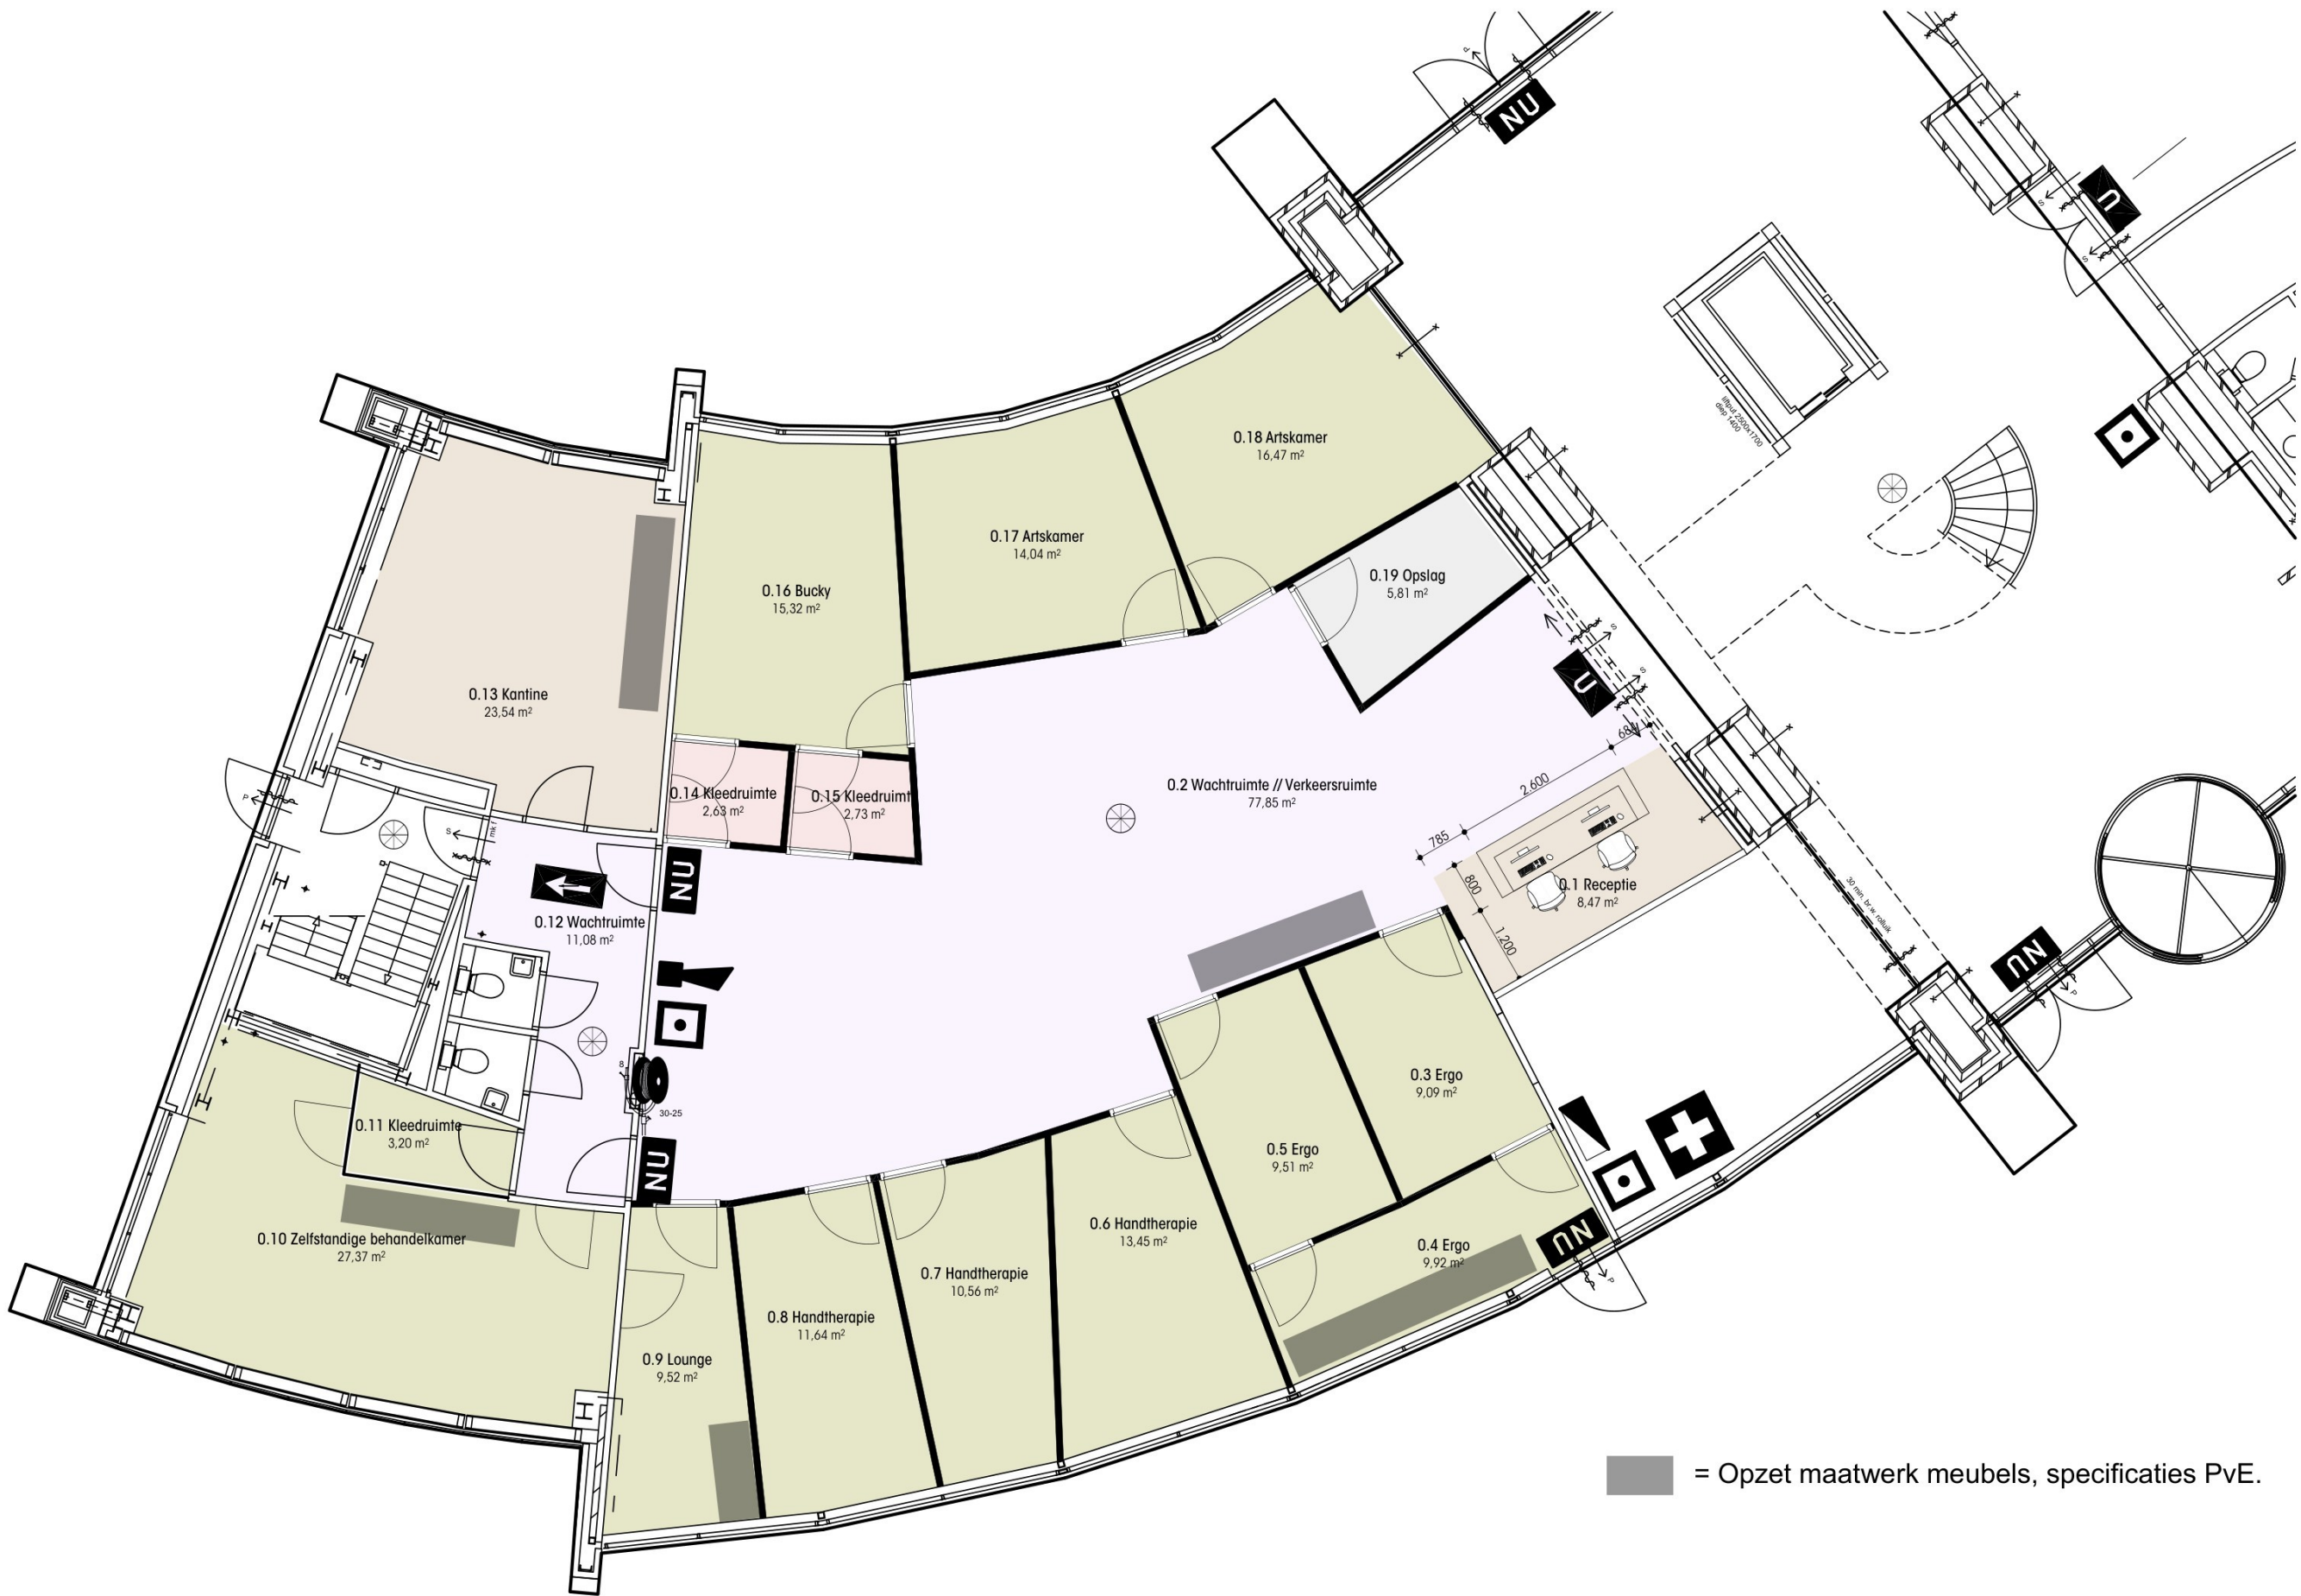

Tekening ID

VO.02

Project ID

25.61

Fase

VOORONTWERP

Status

Formaat

A3 // 1:100

Getekend

28.10.2025

Gewijzigd

13.11.2025

1
2
3
4
5
6
7
8
9
10
11
12

Tekening

Begane grond // OPTIE

Project

Huisvesting Equipe Zorgbedrijven

Locatie

Comeniusstraat 10A Alkmaar

