



renvooi

- bedrijfswoning
- bijgebouw
- agrarische bedrijfsbebouwing
- onderlegger (GBKN)
- perceelsgrens

Kraatsweg 5a

gebouw	functie	oppervlakte
1	bedrijfswoning	-
2	bijgebouw	78,8 m ²
3	stal	1.346,8 m ²
4	stal	818,3 m ²
5	kippenhok	21,7 m ²
totaal:		2.265,6 m ²

Rijnsteeg 14

gebouw	functie	oppervlakte
6	bedrijfswoning 2 wooneenheden	-
7	deel	210 m ²
8	stal	171 m ²
9	schuur	190 m ²
10	schuur	118 m ²
11	loods	246 m ²
12	stal	1300 m ²
13	stal	1517 m ²
14	loods	44 m ²
totaal:		3.796 m ²

Kadastraal bekend:

- Gemeente: BENNEKOM
- sectie: A
- perceel nr.: 556, 556, 1407
1515, 1516
- schaal: 1 : 1000



Kierkamperweg 15
6721 TE Bennekom
t: 0318 - 41 40 51
e: info@rozeboom.nl

projectnr. 4373 onderwerp **BESTAANDE SITUATIE** RIJNSTEEG 14 & KRAATSWEG 5^a, BENNEKOM

datum: 6 september 2024
schaal: 1 : 2000

LANDBORG
■ BENUT DE RUIMTE



renvooi

- woning
- te handhaven bebouwing
- te slopen bebouwing
- onderlegger (GBKN)
- perceelsgrens

Kraatsweg 5a

gebouw	functie	oppervlakte
1	bedrijfswoning	-
2	bijgebouw	78,8 m ²
3	stal	1.346,8 m ²
4	stal	818,3 m ²
5	kippenhok	21,7 m ²
totaal te handhaven:		100,5 m ²
totaal te slopen:		2.165,1 m ²

Rijnsteeg 14

gebouw	functie	oppervlakte
6	bedrijfswoning 2 wooneenheden	-
7	deel	210 m ²
8	stal	171 m ²
9	schuur	190 m ²
10	schuur	118 m ²
11	loods	246 m ²
12	stal	1300 m ²
13	stal	1517 m ²
14	loods	44 m ²
totaal te handhaven:		571 m ²
totaal te slopen:		3.225 m ²

Kadastraal bekend:

- Gemeente BENNEKOM
- sectie: A
- perceel nr.: 556, 556, 1407
1515, 1516
- schaal: 1 : 1000





Kierkamperweg 15
6721 TE Bennekom
t: 0318 - 41 40 51
e: info@rozeboom.nl

projectnr.
4373

onderwerp
SLOOPOVERZICHT

RIJNSTEEG 14 & KRAATSWEG 5^a, BENNEKOM

datum: 4 april 2025

schaal: 1 : 2000




BENUT DE RUIMTE



renvooi

- woning
- bijgebouw
- nieuwe woning
- onderlegger (GBKN)
- perceelsgrens

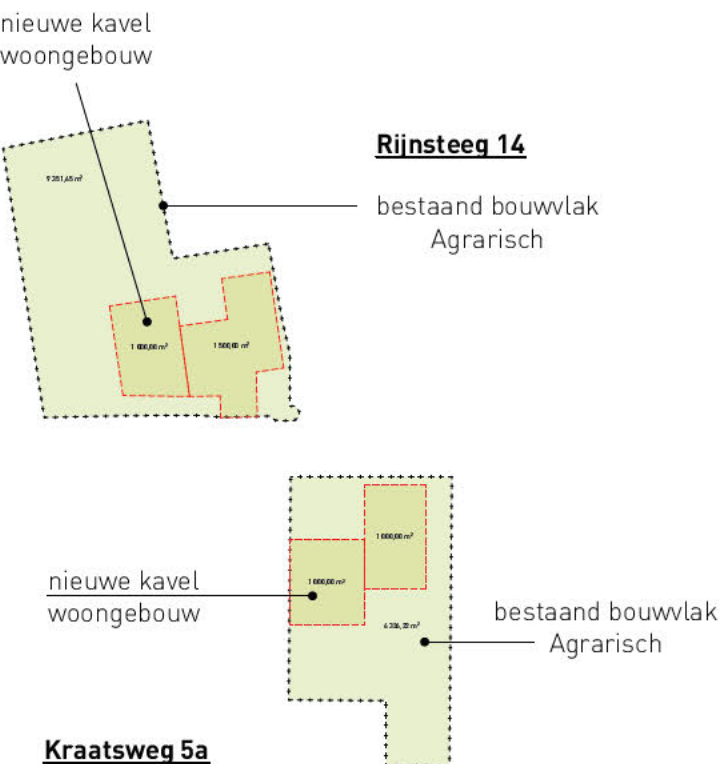

overzicht nieuwe bestemmingen met nieuwe bouwkvls

Kadastraal bekend:
- Gemeente BENNEKOM
- sectie: A
- perceel nr.: 556, 556, 1407
1515, 1516
- schaal: 1 : 1000



Kierkamperweg 15
6721 TE Bennekom
t: 0318 - 41 40 51
e: info@rozeboom.nl

projectnr. 4373
onderwerp NIEUWE SITUATIE
RIJNSTEEG 14 & KRAATSWEG 5a, BENNEKOM

datum: 13 november 2025
schaal: 1 : 1000

