
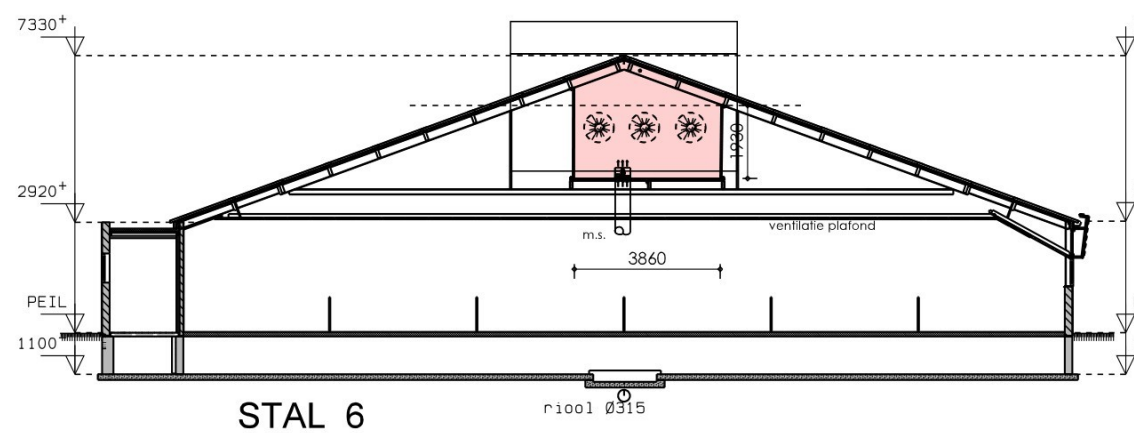
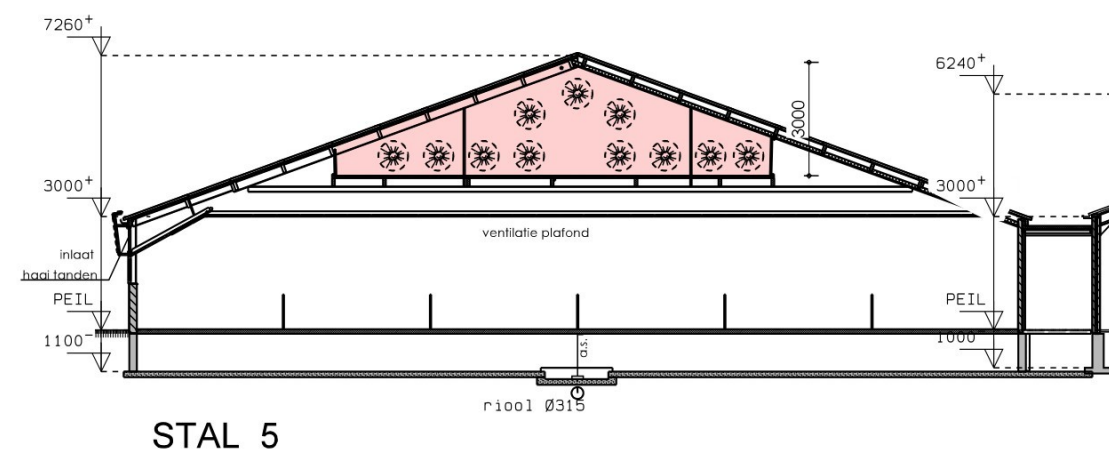
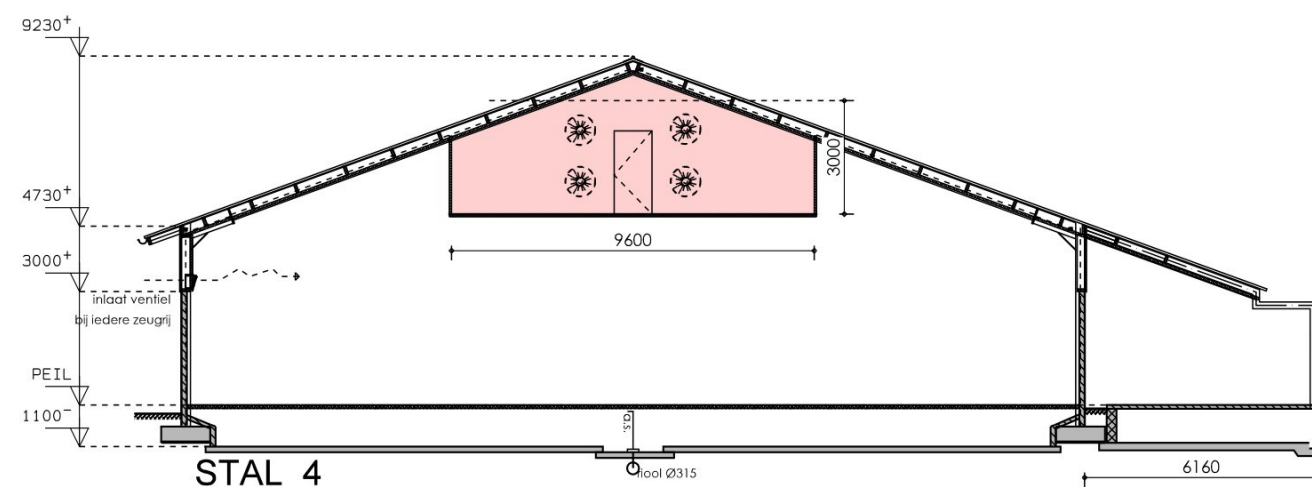


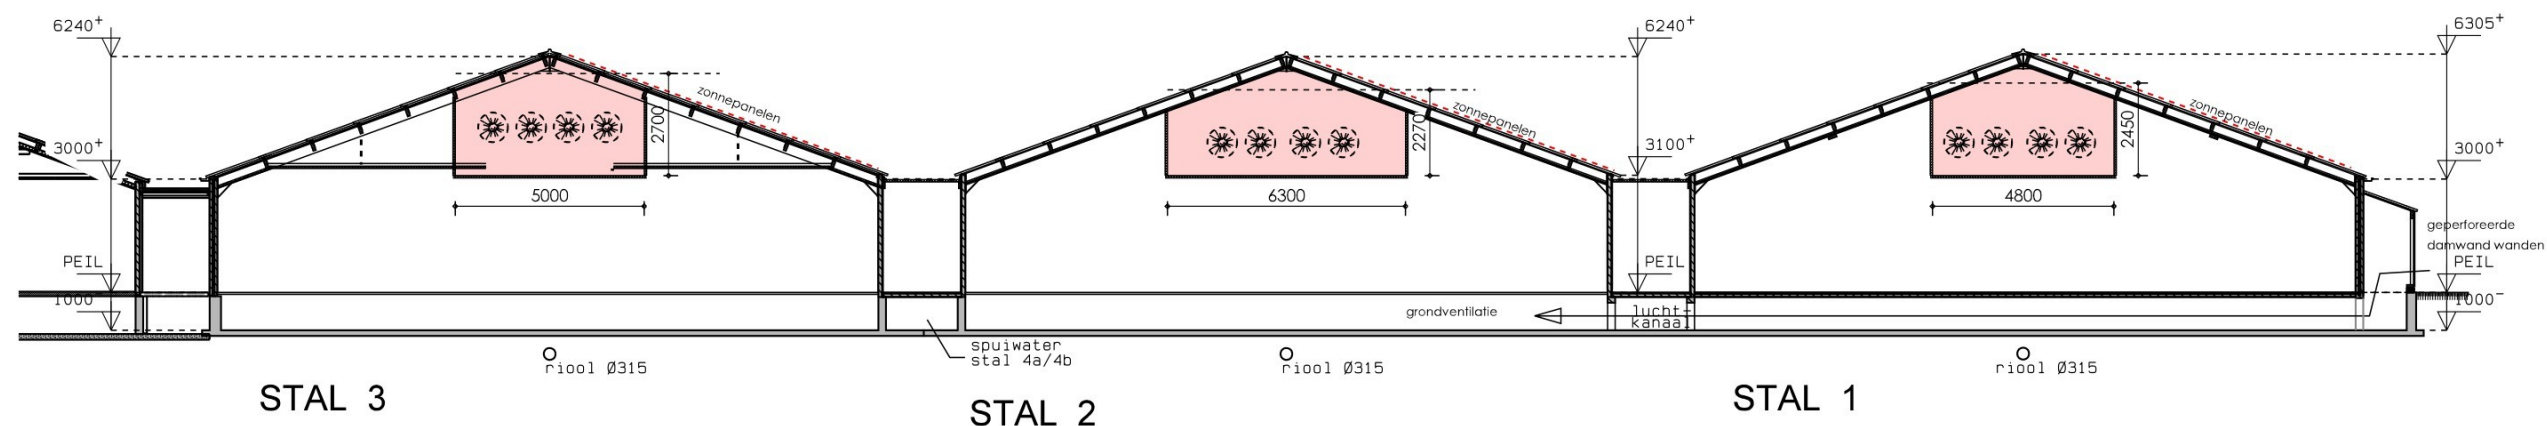

M2M ARCHITECTUUR

Doomboomstraat 36 5091 CB Middelbeers | T: 013 - 514 1594
www.M2Marchitectuur.nl info@M2Marchitectuur.nl

Project: TEKENING BEHORENDE BIJ AANVRAAG OMGEVINGSVERGUNNING
VAN EEN VARKENSSENSBEDRIJF TE MIDDELBEERS

Locatie: Leeuwenakker 2 te Middelbeers

Onderdeel: Doorsnede drukkamer
Schaal: 1:200
Datum: 16-09-2024/27-11-2025
Getekend: [Signature]

* Niet voor uitvoering geschikt
* Alle maten in het werk controleren
* Alle constructies vlgs. berekening constructeur

Projectnummer: 20-165
Bladnummer: L1



Langegracht 4a
5091 SJ Middelbeers
Tel. 06 - 510 39 378

E-mail: algemeen@rensadvies.com
Internet: www.rensadvies.com