
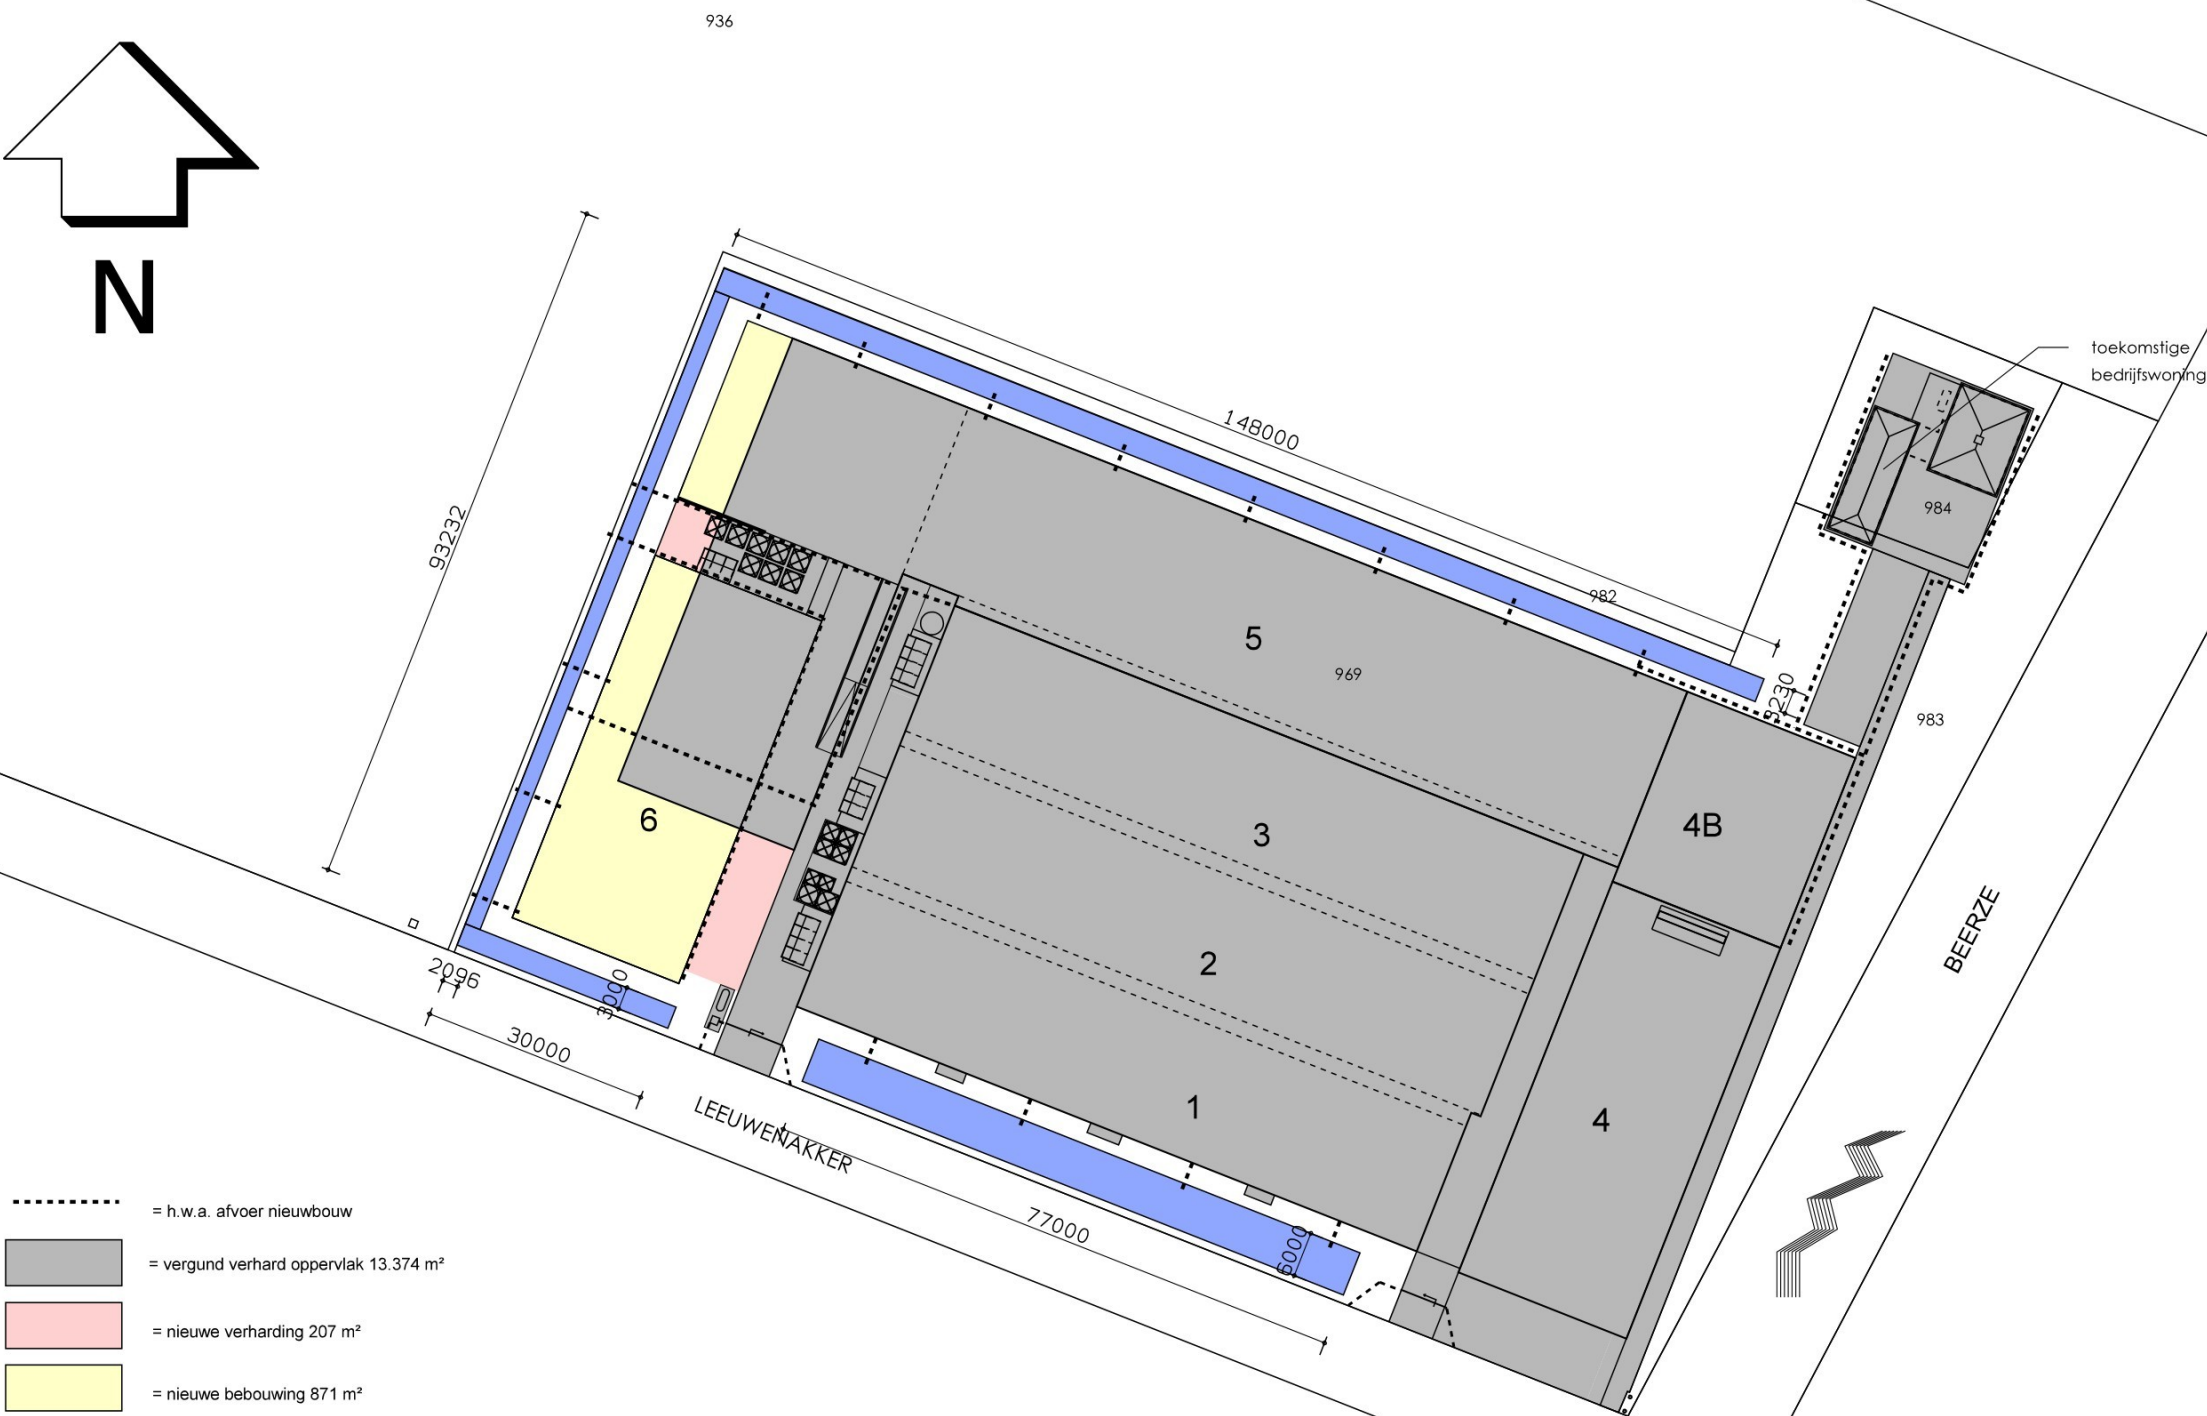


NIEUW VERHARD OPPERVLAK

SITUATIE

GEMEENTE: O. W. en Middelbeers (WESTELBEERS)
SECTIE F nr. 969-983-984
SCHAAL: 1:1000

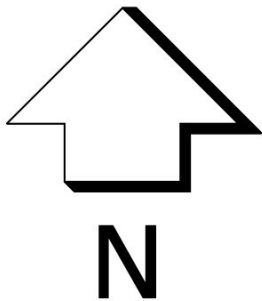

- = h.w.a. afvoer nieuwbouw
- [Grey box] = vergund verhard oppervlak 13.374 m²
- [Pink box] = nieuwe verharding 207 m²
- [Yellow box] = nieuwe bebouwing 871 m²
- [Blue box] = Bomen met (hoge) onderbeplanting en afwisseld rabbatten en greppels t.b.v. waterberging min 350m³



03-09-2024

