
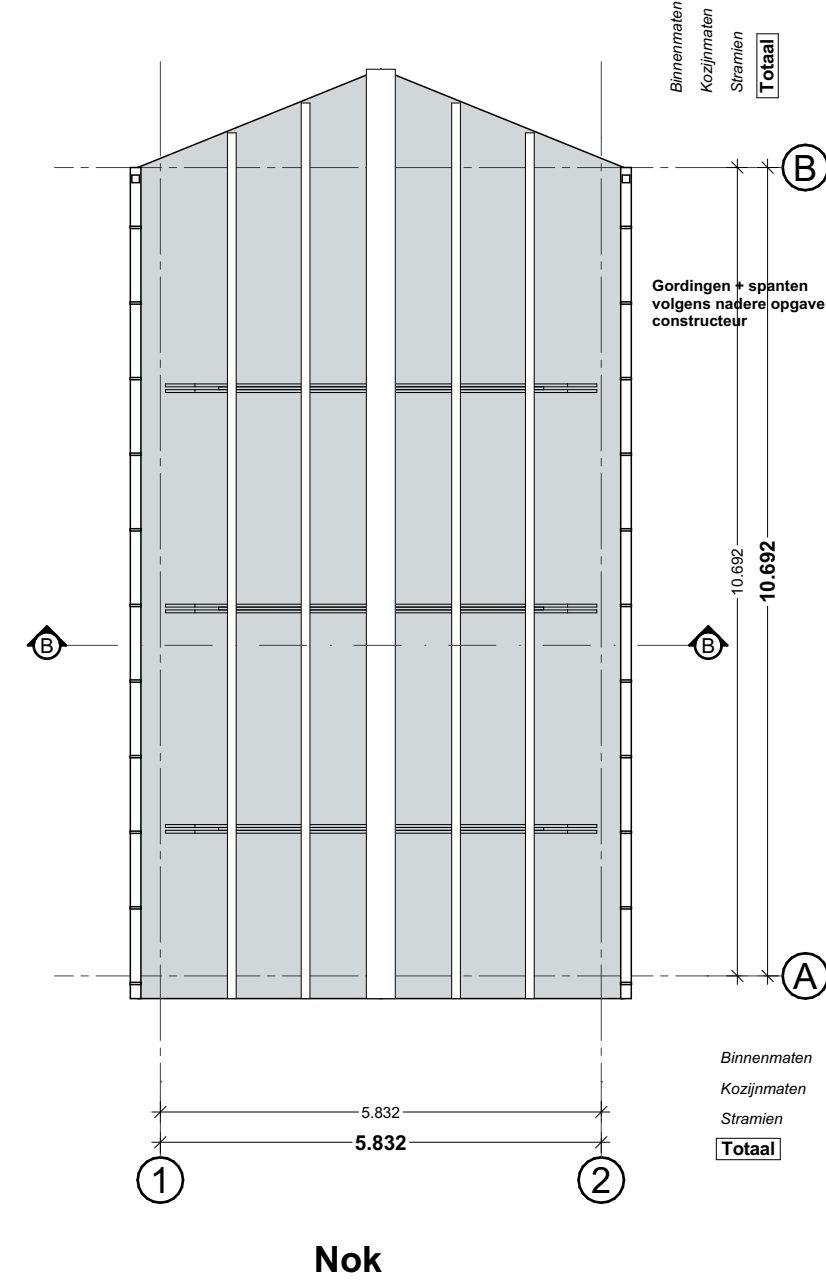
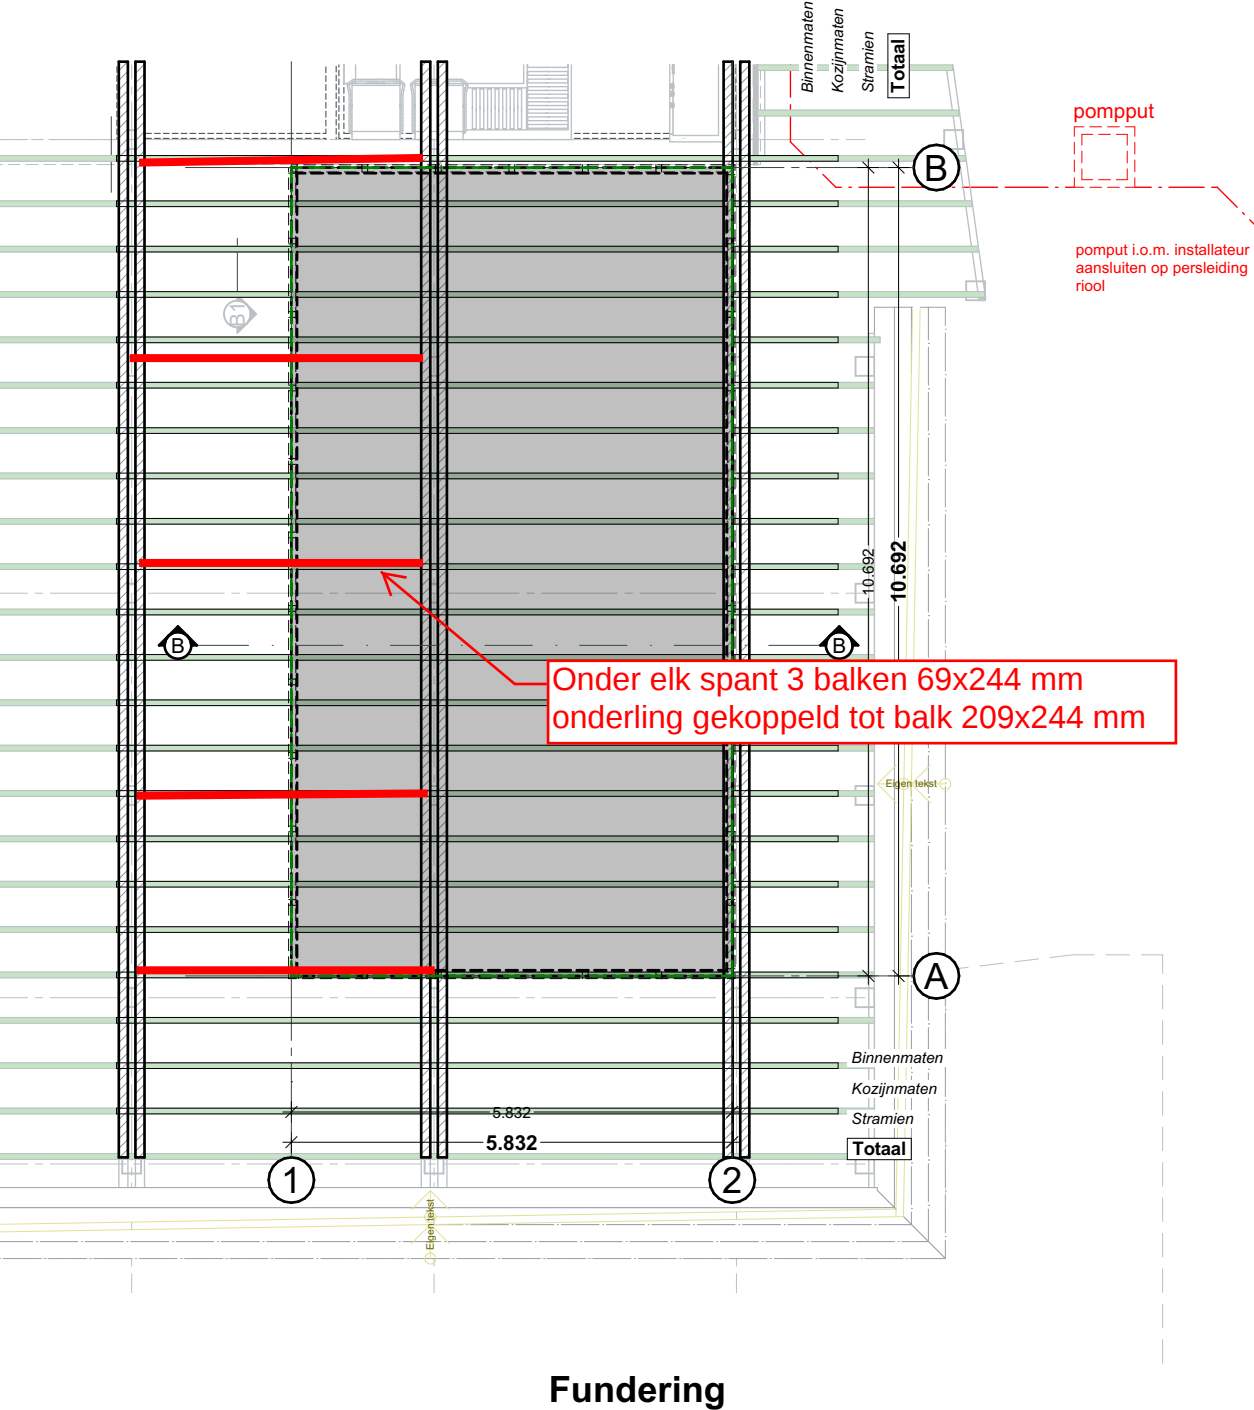


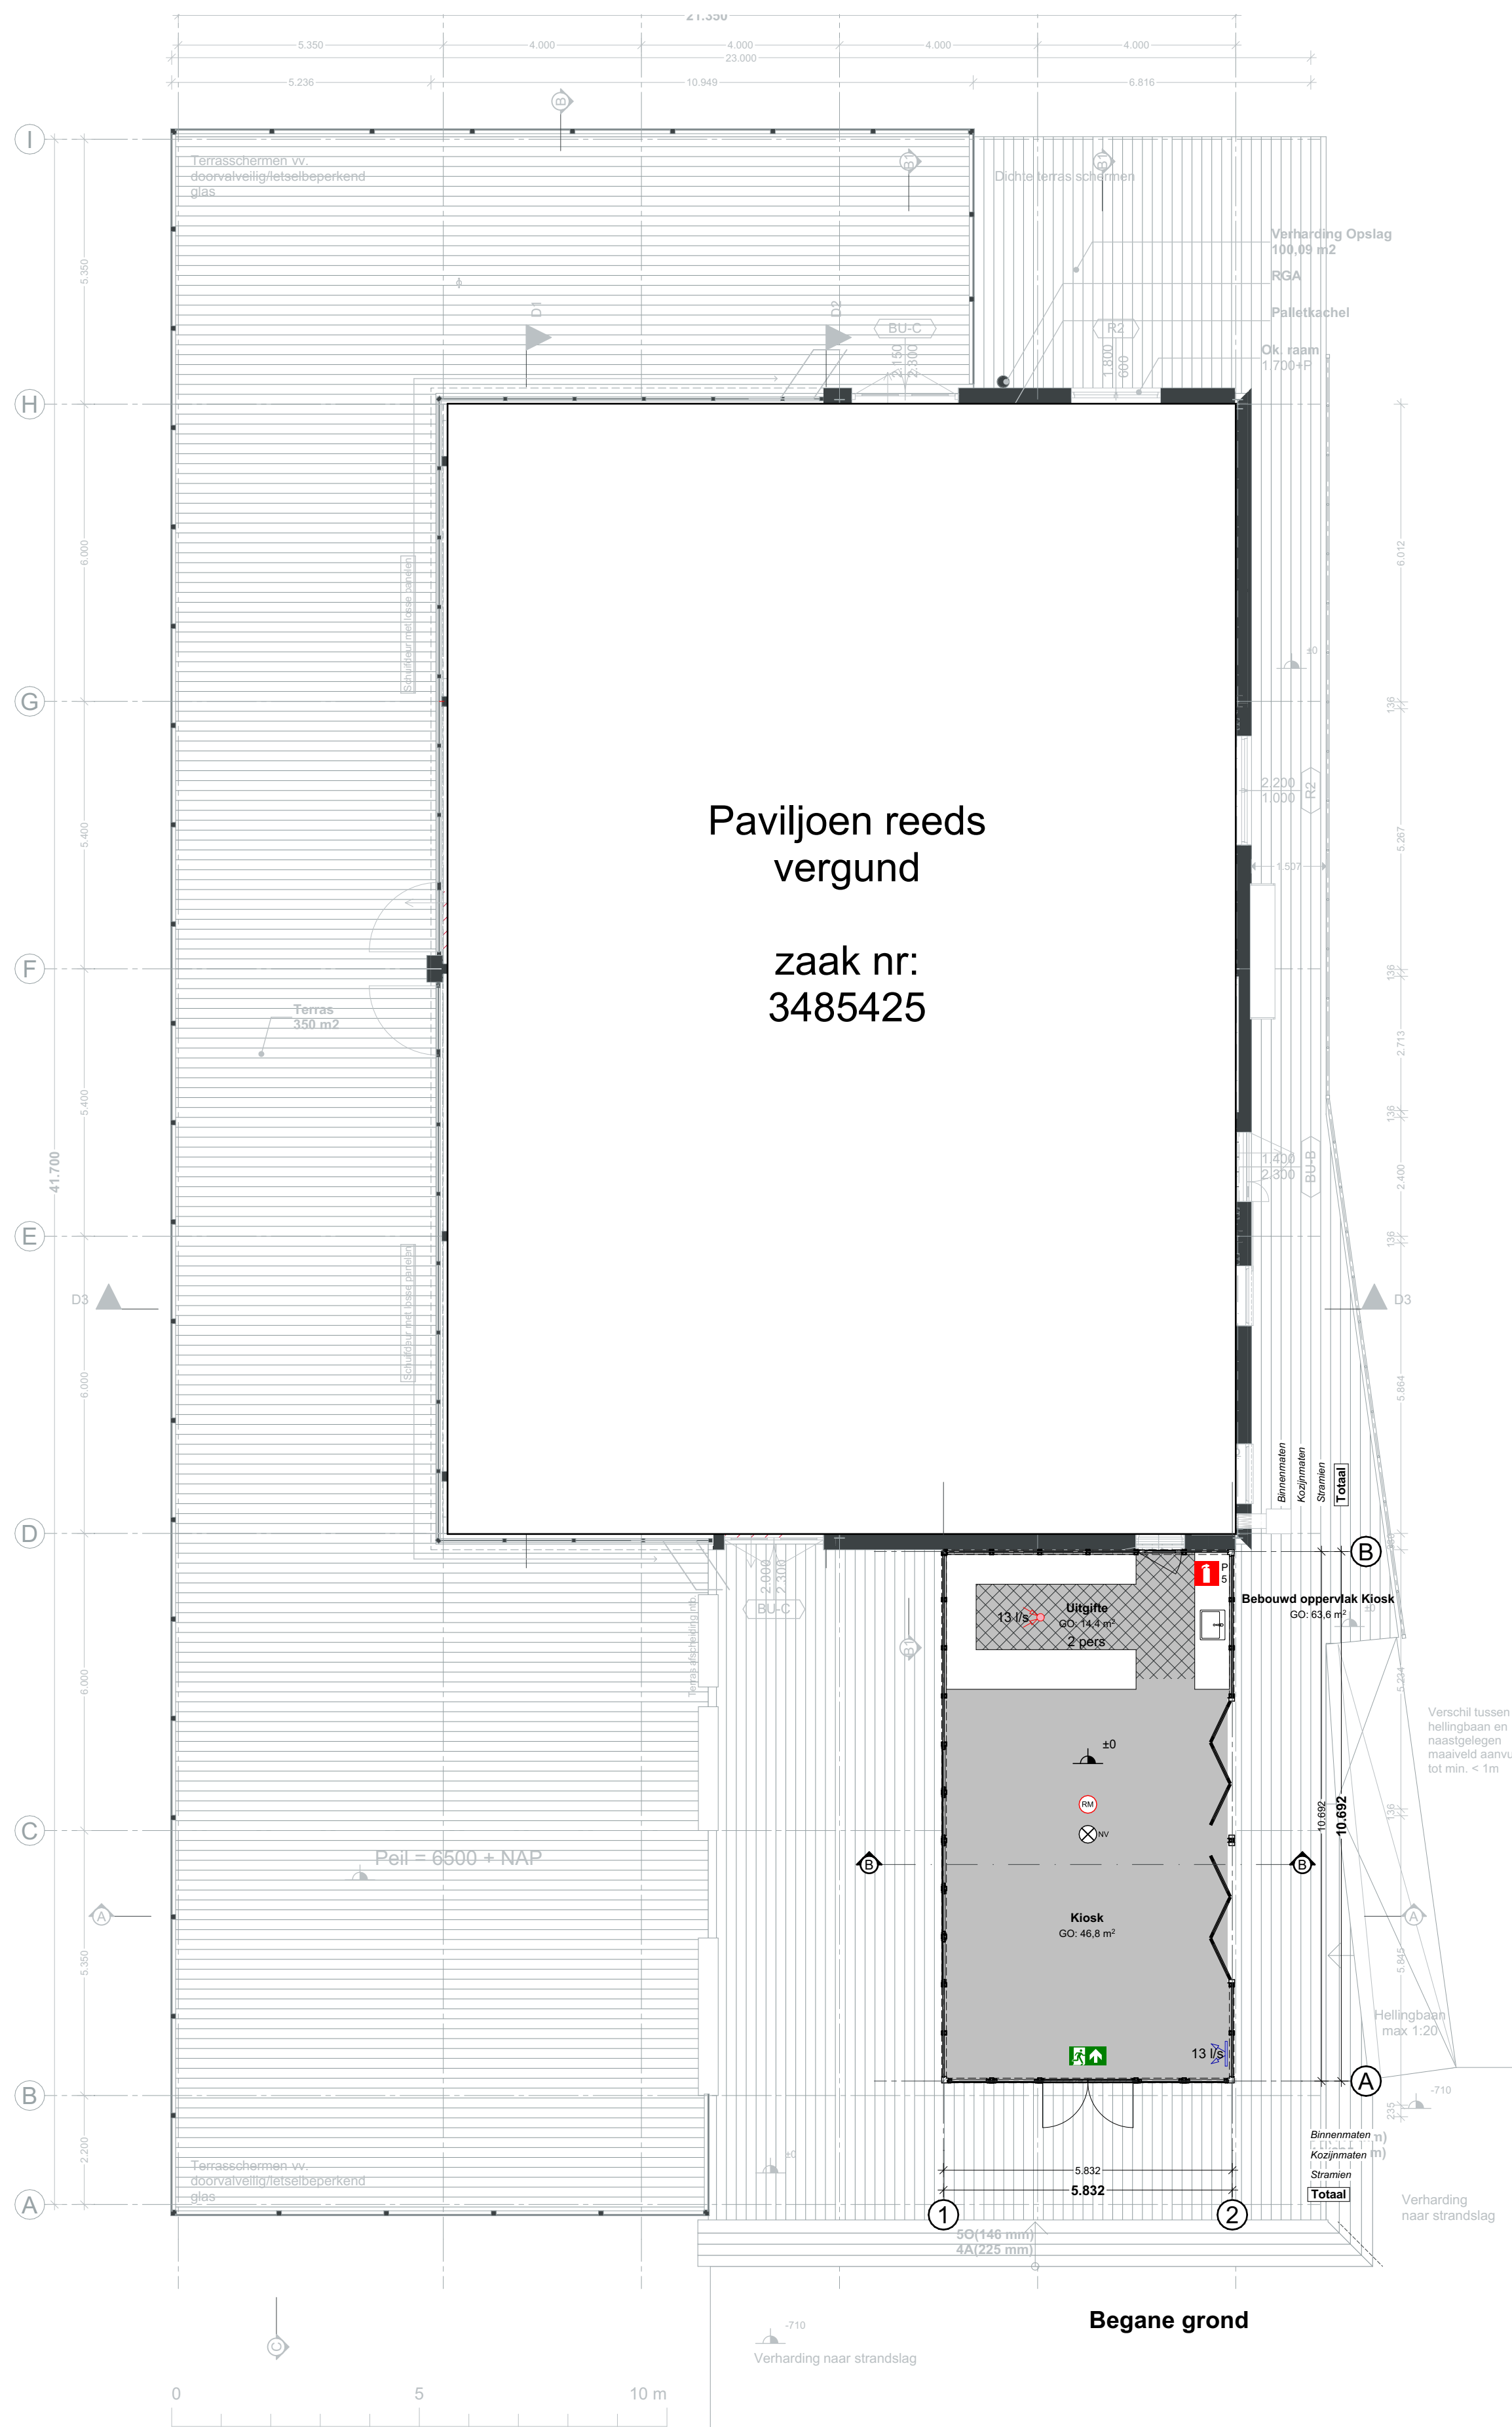

Bouwkundig Renvooi - Bestaande bouw

Algemeen

- Maten in het werk te controleren en vergelijken met overige tekeningen
- Constructie en installatie in principe aangegeven. Definitieve uitvoering volgens nadere berekeningen/tekeningen constructie/installateur/adviseur en fabrikant.
- Hang- en sluitwerk uitvoeren volgens PM (Polite Keurmerk)
- Sanitaire ruimtes geheel betegeld
- Buiten de 60mm veiligheidsglas toepassen

Verankeringen (algemeen opmerking)

- De balken, muurplaten, zelfdragende dakconstructies e.d. verankeren met de juiste verz. stalen bekanten, muurplaat- en opslaan
- Buiten constructieve onderling verbinden met BAT-spans
- Voor beveiliging de nodige passende blankstalen, verz. stalen, RVS en/of koperen nagels, laschroeven, schroeven, houtskroeven, houtskroeven, schroeven met ring, meer en/of pluggen toepassen

Afdeling 4.7 Bouwwerkinstallaties

Verlichting

- Een bouwwerk heeft een zodanige verlichtingsinstallatie dat het bouwwerk veilig kan worden gebruikt en verlaten.
- Een ruimte waardoor een beschermde vluchtroute voert, heeft een verlichtingsinstallatie die een op een vloer, een trededak of een hellingbaan gemeten verlichtingssterkte kan geven van ten minste 1 lux.
- Een verblisruimte voor meer dan 75 personen en een besloten ruimte waardoor een vluchtroute af de verblisruimte voert, hebben noodverlichting

Rookmelders

- Een woonfunctie heeft op iedere bouwlaag met een verblisruimte of met een besloten ruimte waardoor een vluchtroute voert tussen de uitgang van een verblisruimte en de uitgang van de woonfunctie een rookmelder die voldoet aan NEN 14604.
- Een verblisruimte en een besloten ruimte waardoor een vluchtroute voert heeft een of meer rookmelders die voldoen aan en zijn geplaatst volgens de primaire inrichtingsplan, bedoeld in NEN 2555

Paviljoen en kiosk in 1 brandcompartment

Gemeente Texel .txl

Behoort bij besluit van Burgemeester en Wethouders van Texel, zaaknummer: 3734397, kenmerk document: Bijlage 2.7, namens de burgemeester en wethouders van Texel, de heer R. Westbroek afdelingsmanager Beleid & Vergunningen

LEGENDA	
Onderdeel	
	MV - afzuigpunt
	MV - unit
	NV - wandrooster
	Handblusmiddel
	Noodverlichting
	Rookmelder
	Vluchtroute aanduiding

Architectenburo
VEEGER

Project: - Kiosk Paal 17 - Ruijslaan 96, te De Koog	Opdrachtgever:	Werk: 2310
Onderdeel: Ontwerptekening - Kiosk Linkergevel, Rechtegevel, Voorgevel, Doorsnede B-B, Begane grond, Nok, Rennoeren, Inhoud, Oppervlakte nieuw, LEGENDA, Zuid, West, Oost, Fundering	Datum: 27-01-2025 Getekend: BB Formaat: A1	Tekening: 20.1 Formaat: A1
www.veeger.nl	info@veeger.nl	0222-314037
	Koogstraat 43	1791 EP Den Burg
		Kvk 57351570

Deze tekening mag zonder onze schriftelijke toestemming niet worden gekopieerd, gereproduceerd, aan derden ter inzage gegeven of voor namaak t.d.v. derden worden gebruikt