
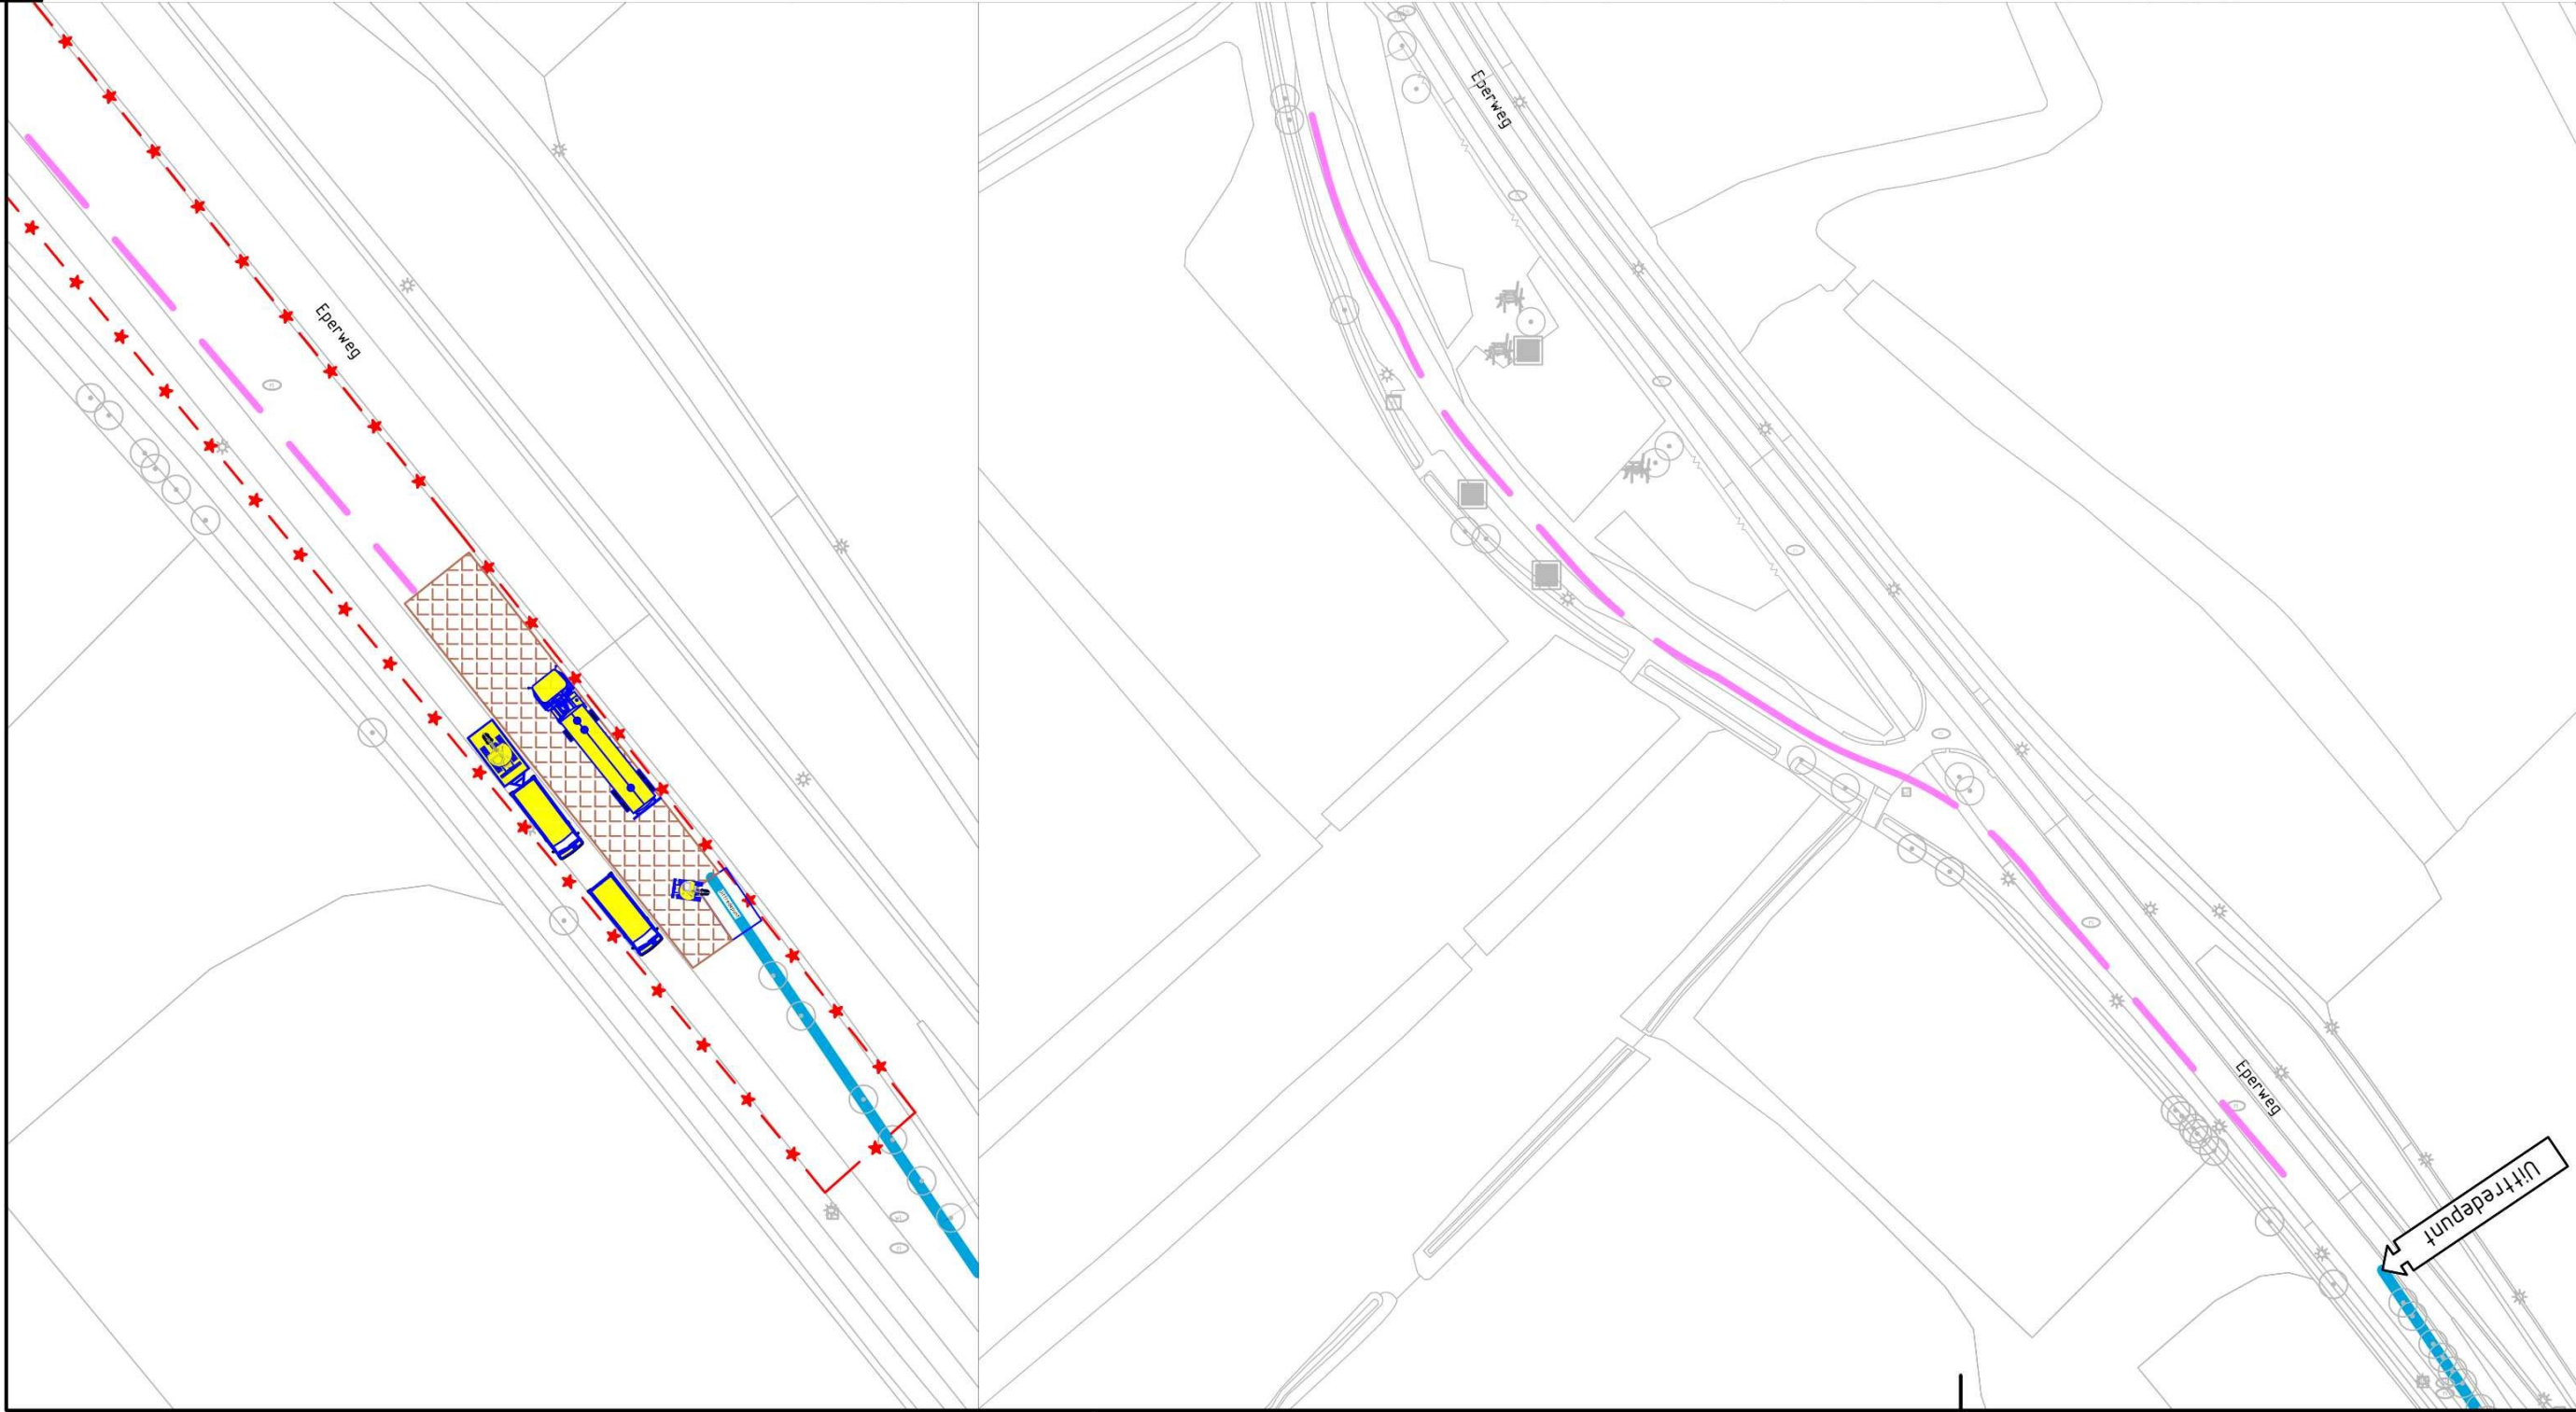


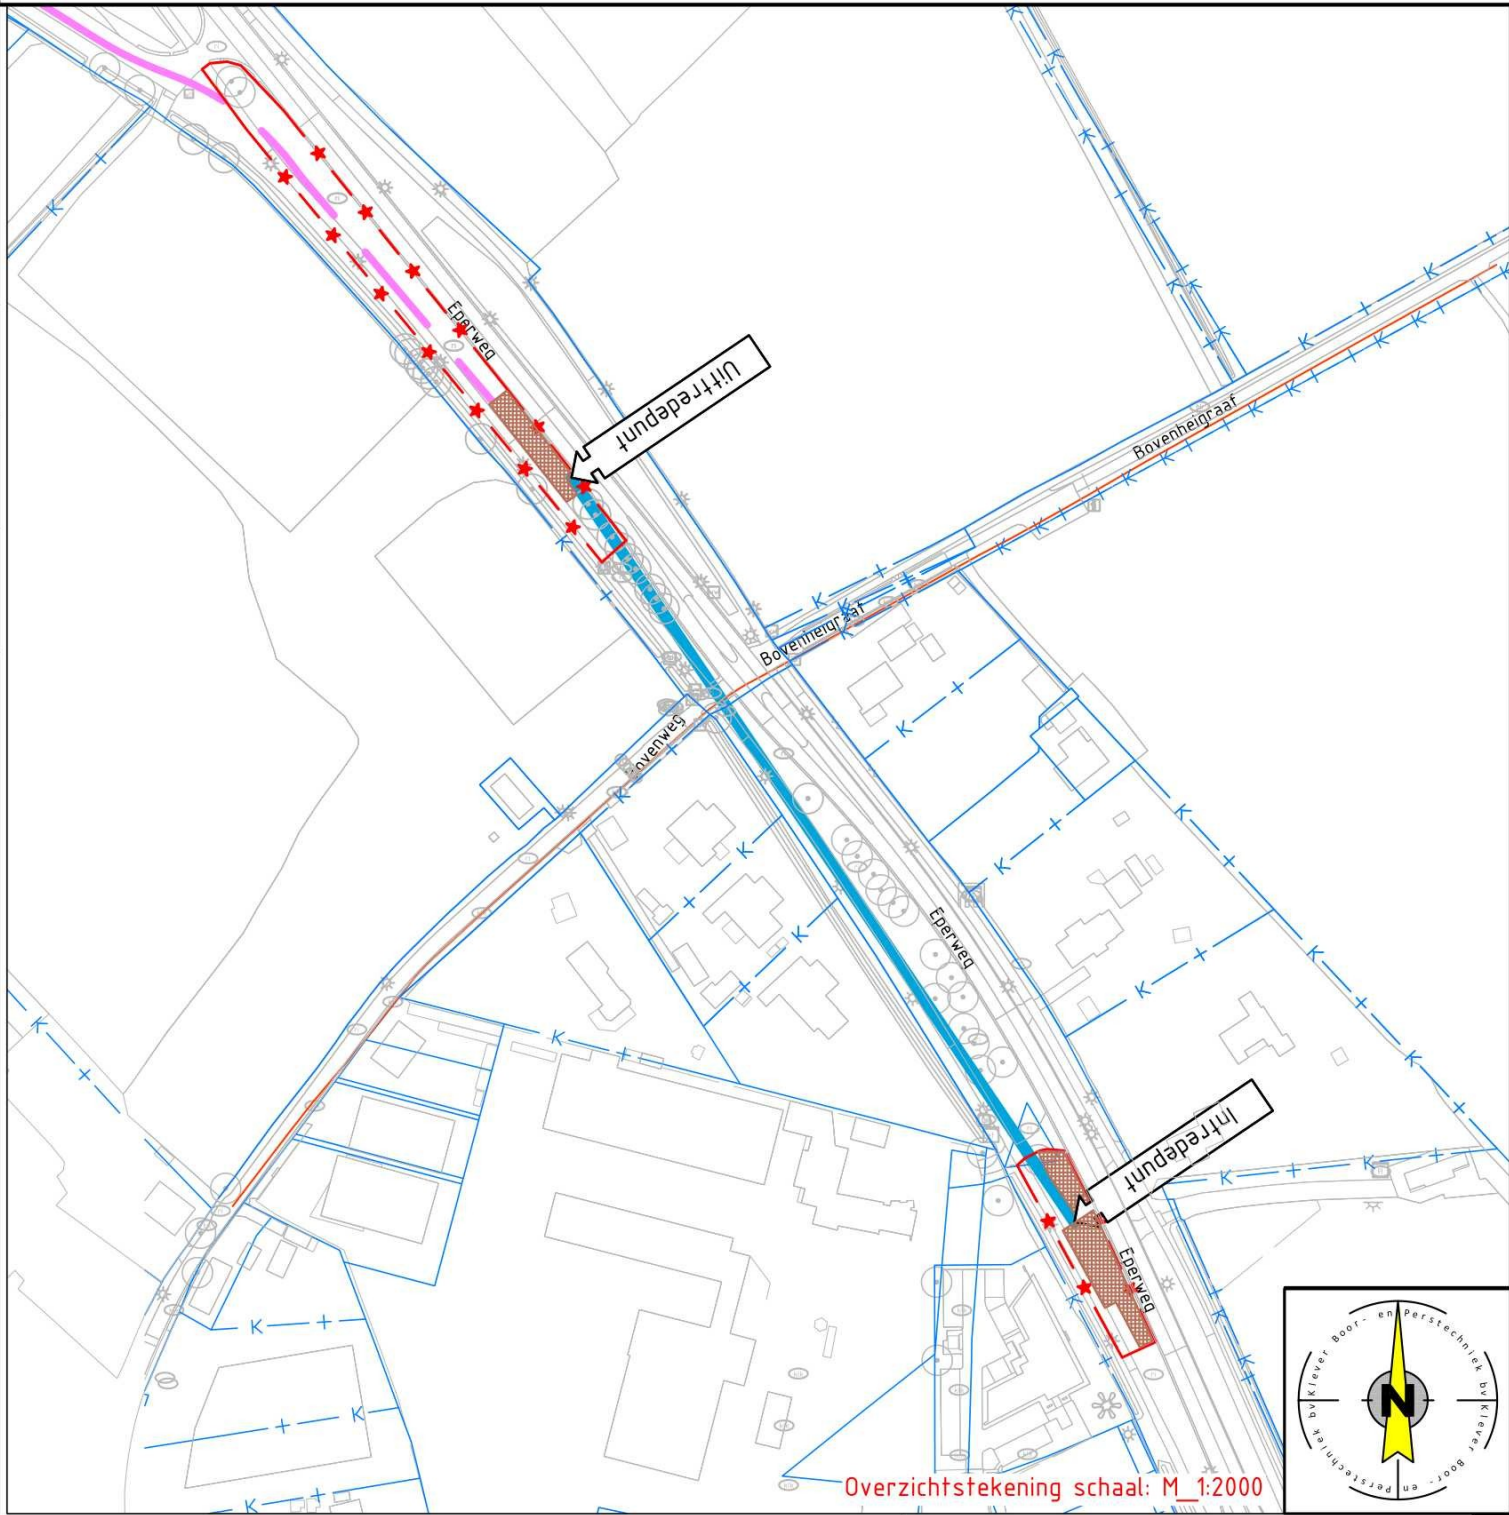

Project gegevens:

- Geen werkwater aanwezig, water aanvoeren
- Buis lassen en uitleggen
- Nabij ITP ~375m² riplaten aanbrengen
- Nabij UTP ~180m² riplaten aanbrengen
- Verkeersplan benodigd | Ja
- Rondom ITP en UTP bouwhekken plaatsen

Risico en aandachtspunten:

- ITP Bermafzetting en fietspad benodigd voor opstellen materieel
- Berm uitvlakken
- UTP Berm afzetting en fietspad benodigd voor opstellen materieel
- Alle buizen lassen en uitleggen op parkeerplaats
- 30 Rolstelen benodigd
- Verkeersregelaars op parkeerplaats tijdens intrekken buizen

Legenda:

	Boortlijn
	Bestaande Boring
	Hartlijn
	Hulp (zicht) lijn
	Uitleggen buis
	Intrekken buis
	Retour leiding
	Kadasterlijn
	Topografie
	Werkruimte
	Veiligheidsgebied
	Rioplatten staal

Ontwerp akkoord voor oplevering:

Uitvoerder

Paraaf akkoord

Lengte Boring: 242m

Kleaver
BOOR- EN PERSTECHNIEK
Boveneind Noordzijde 84c
3405 AK Benschoop
0348-554986 info@kleaverbv.nl www.kleaverbv.nl

Liander
onderdeel van alliander

Opdrachtgever	Liander
Proj. nr. opdr.	317298

PLANTEKENING/VERGUNNINGSAANVRAAG

Project:	Tekening gestuurde boring HDD01 t.b.v. MS
Werklocatie Intrede:	Eperweg 15
Te 'T Harde	
Werklocatie Uittrede:	Eperweg 9
Te 'T Harde	

Project nr.	260127
Meet methode	Gyro
Inzet boor rig	30 tonner
Klic nr.	2600029746
Belang bij:	n.v.t.
Formaat	A1-1050
Schaal	Zie Tek.
Blad	Lengteprofiel 1/2
Datum	05-03-2026
Par. Controle	
Getekend	
Gecontroleerd	
Status	Uitvoering Ontwerp U0
Tekening nr.	260127.01-U0-A

Wijziging			
Wijziging			
Wijziging			
Wijziging			