
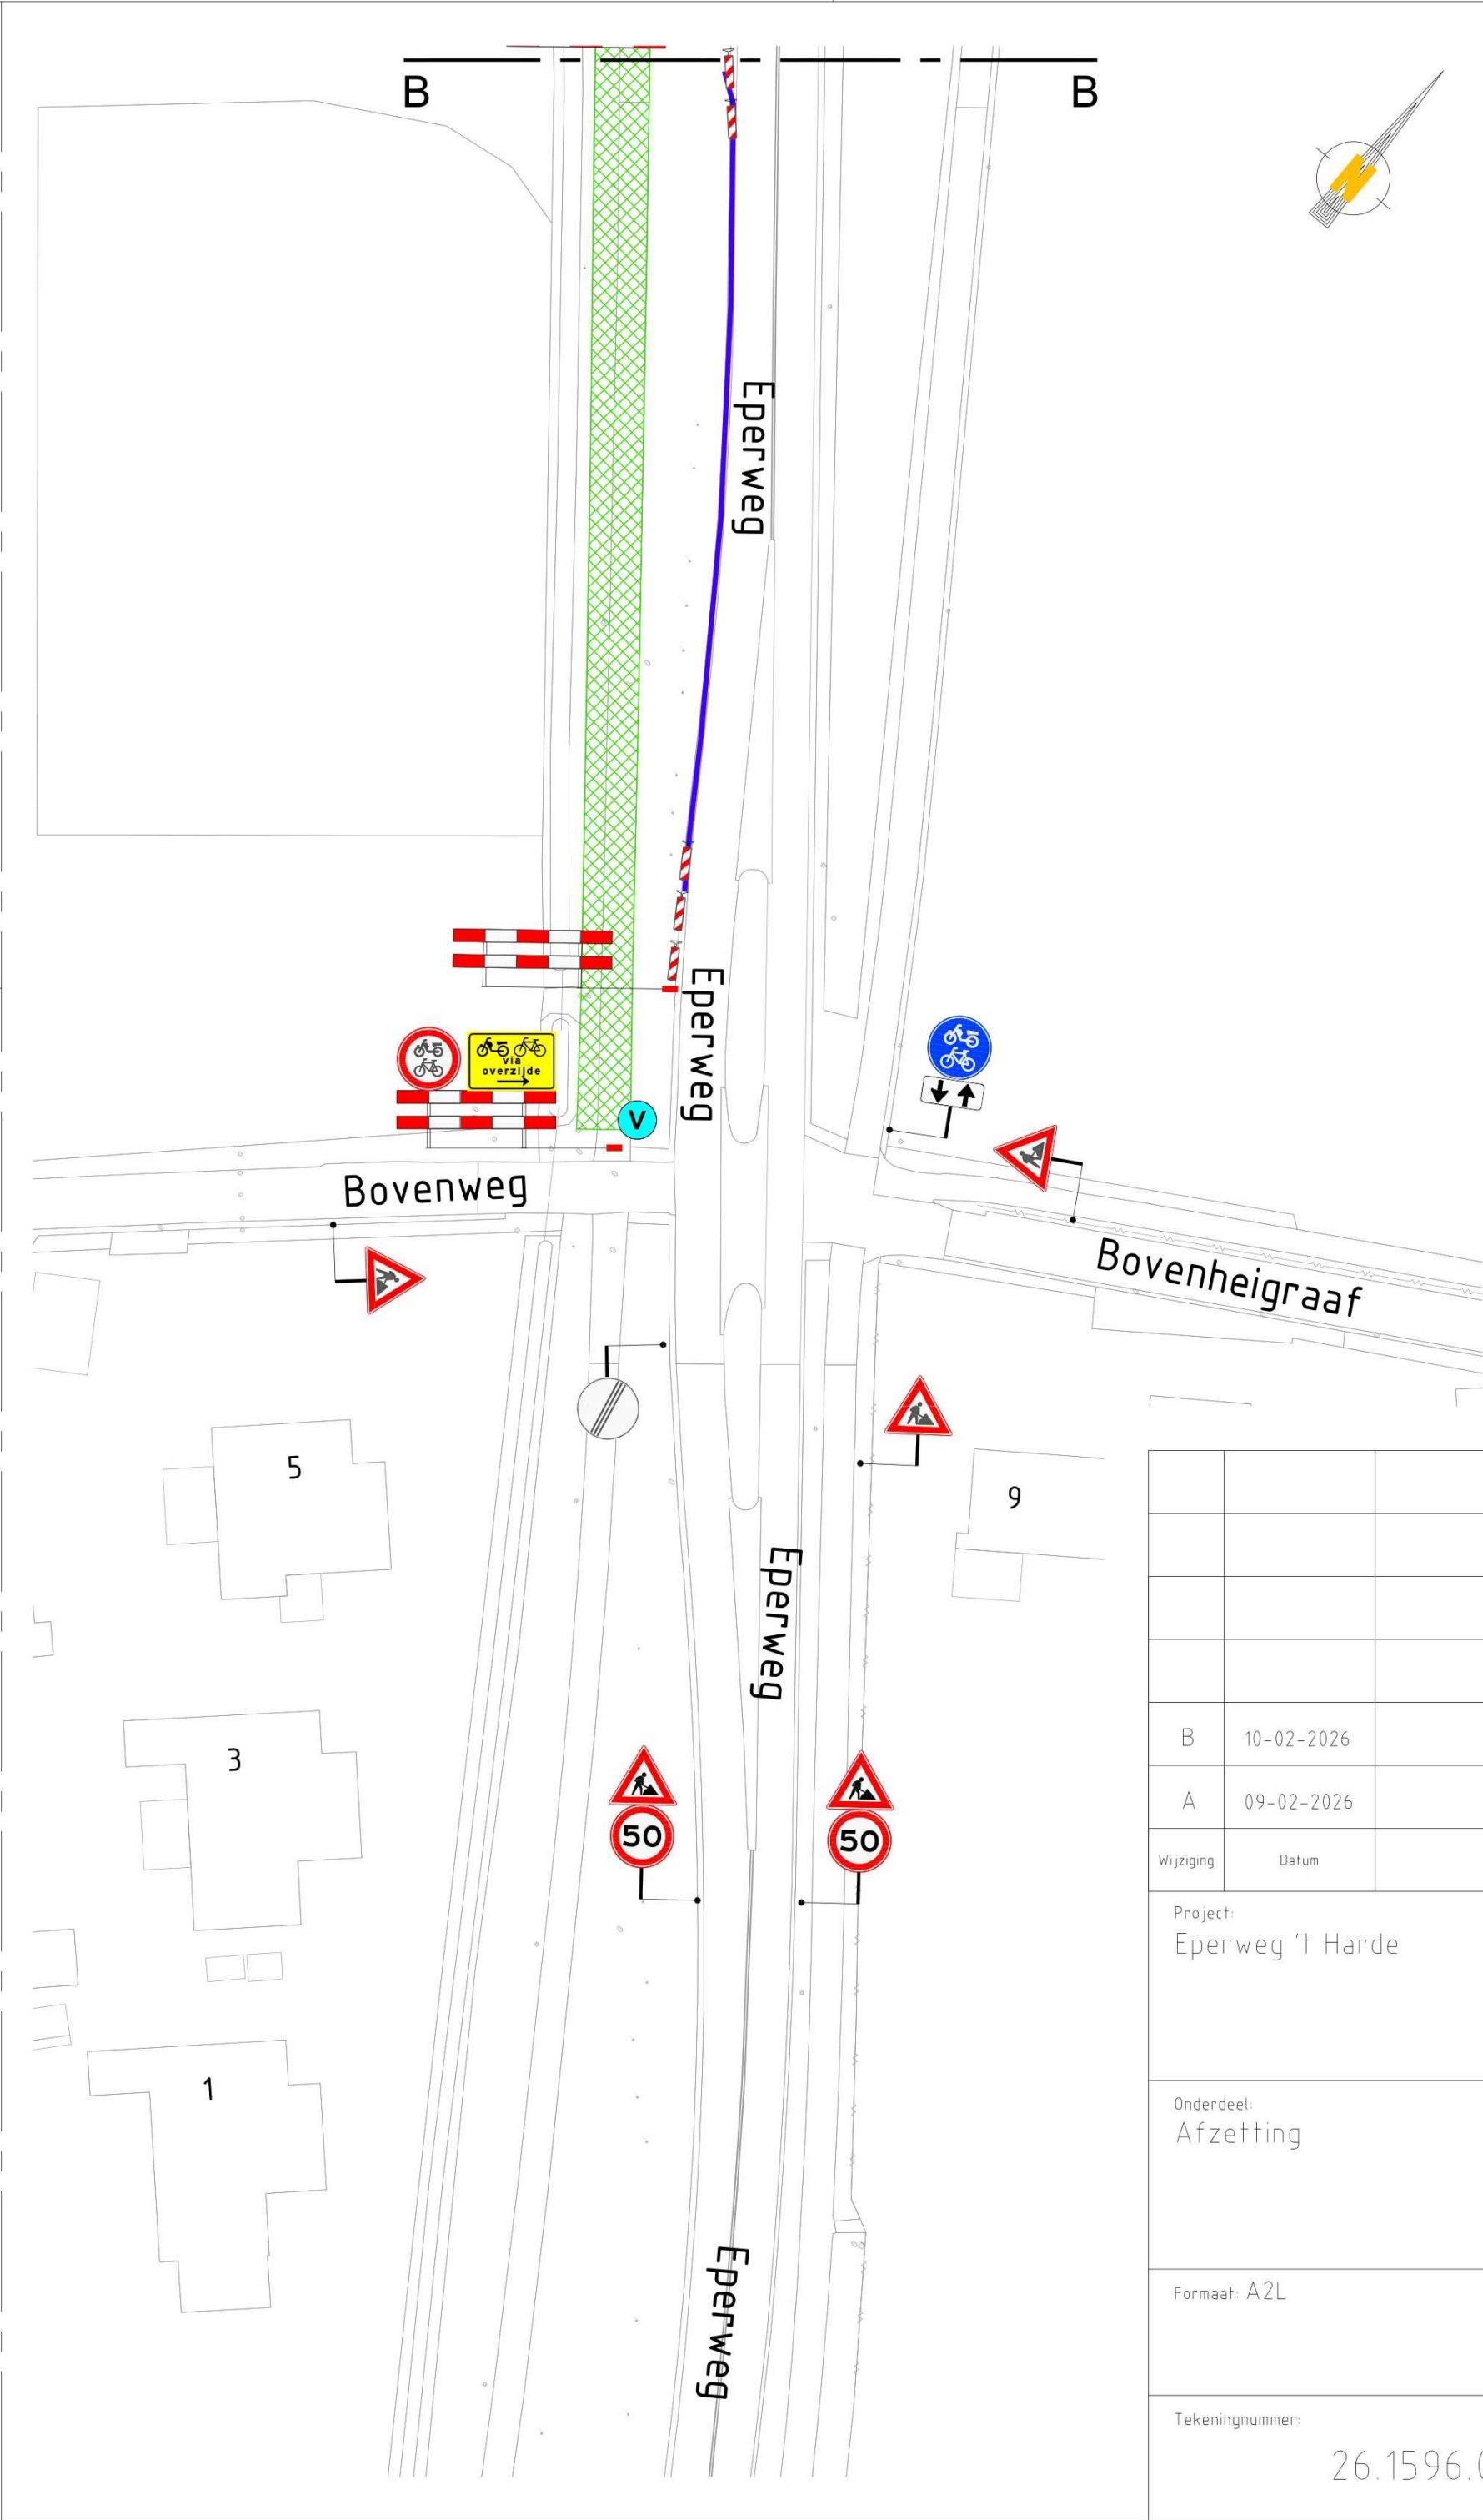


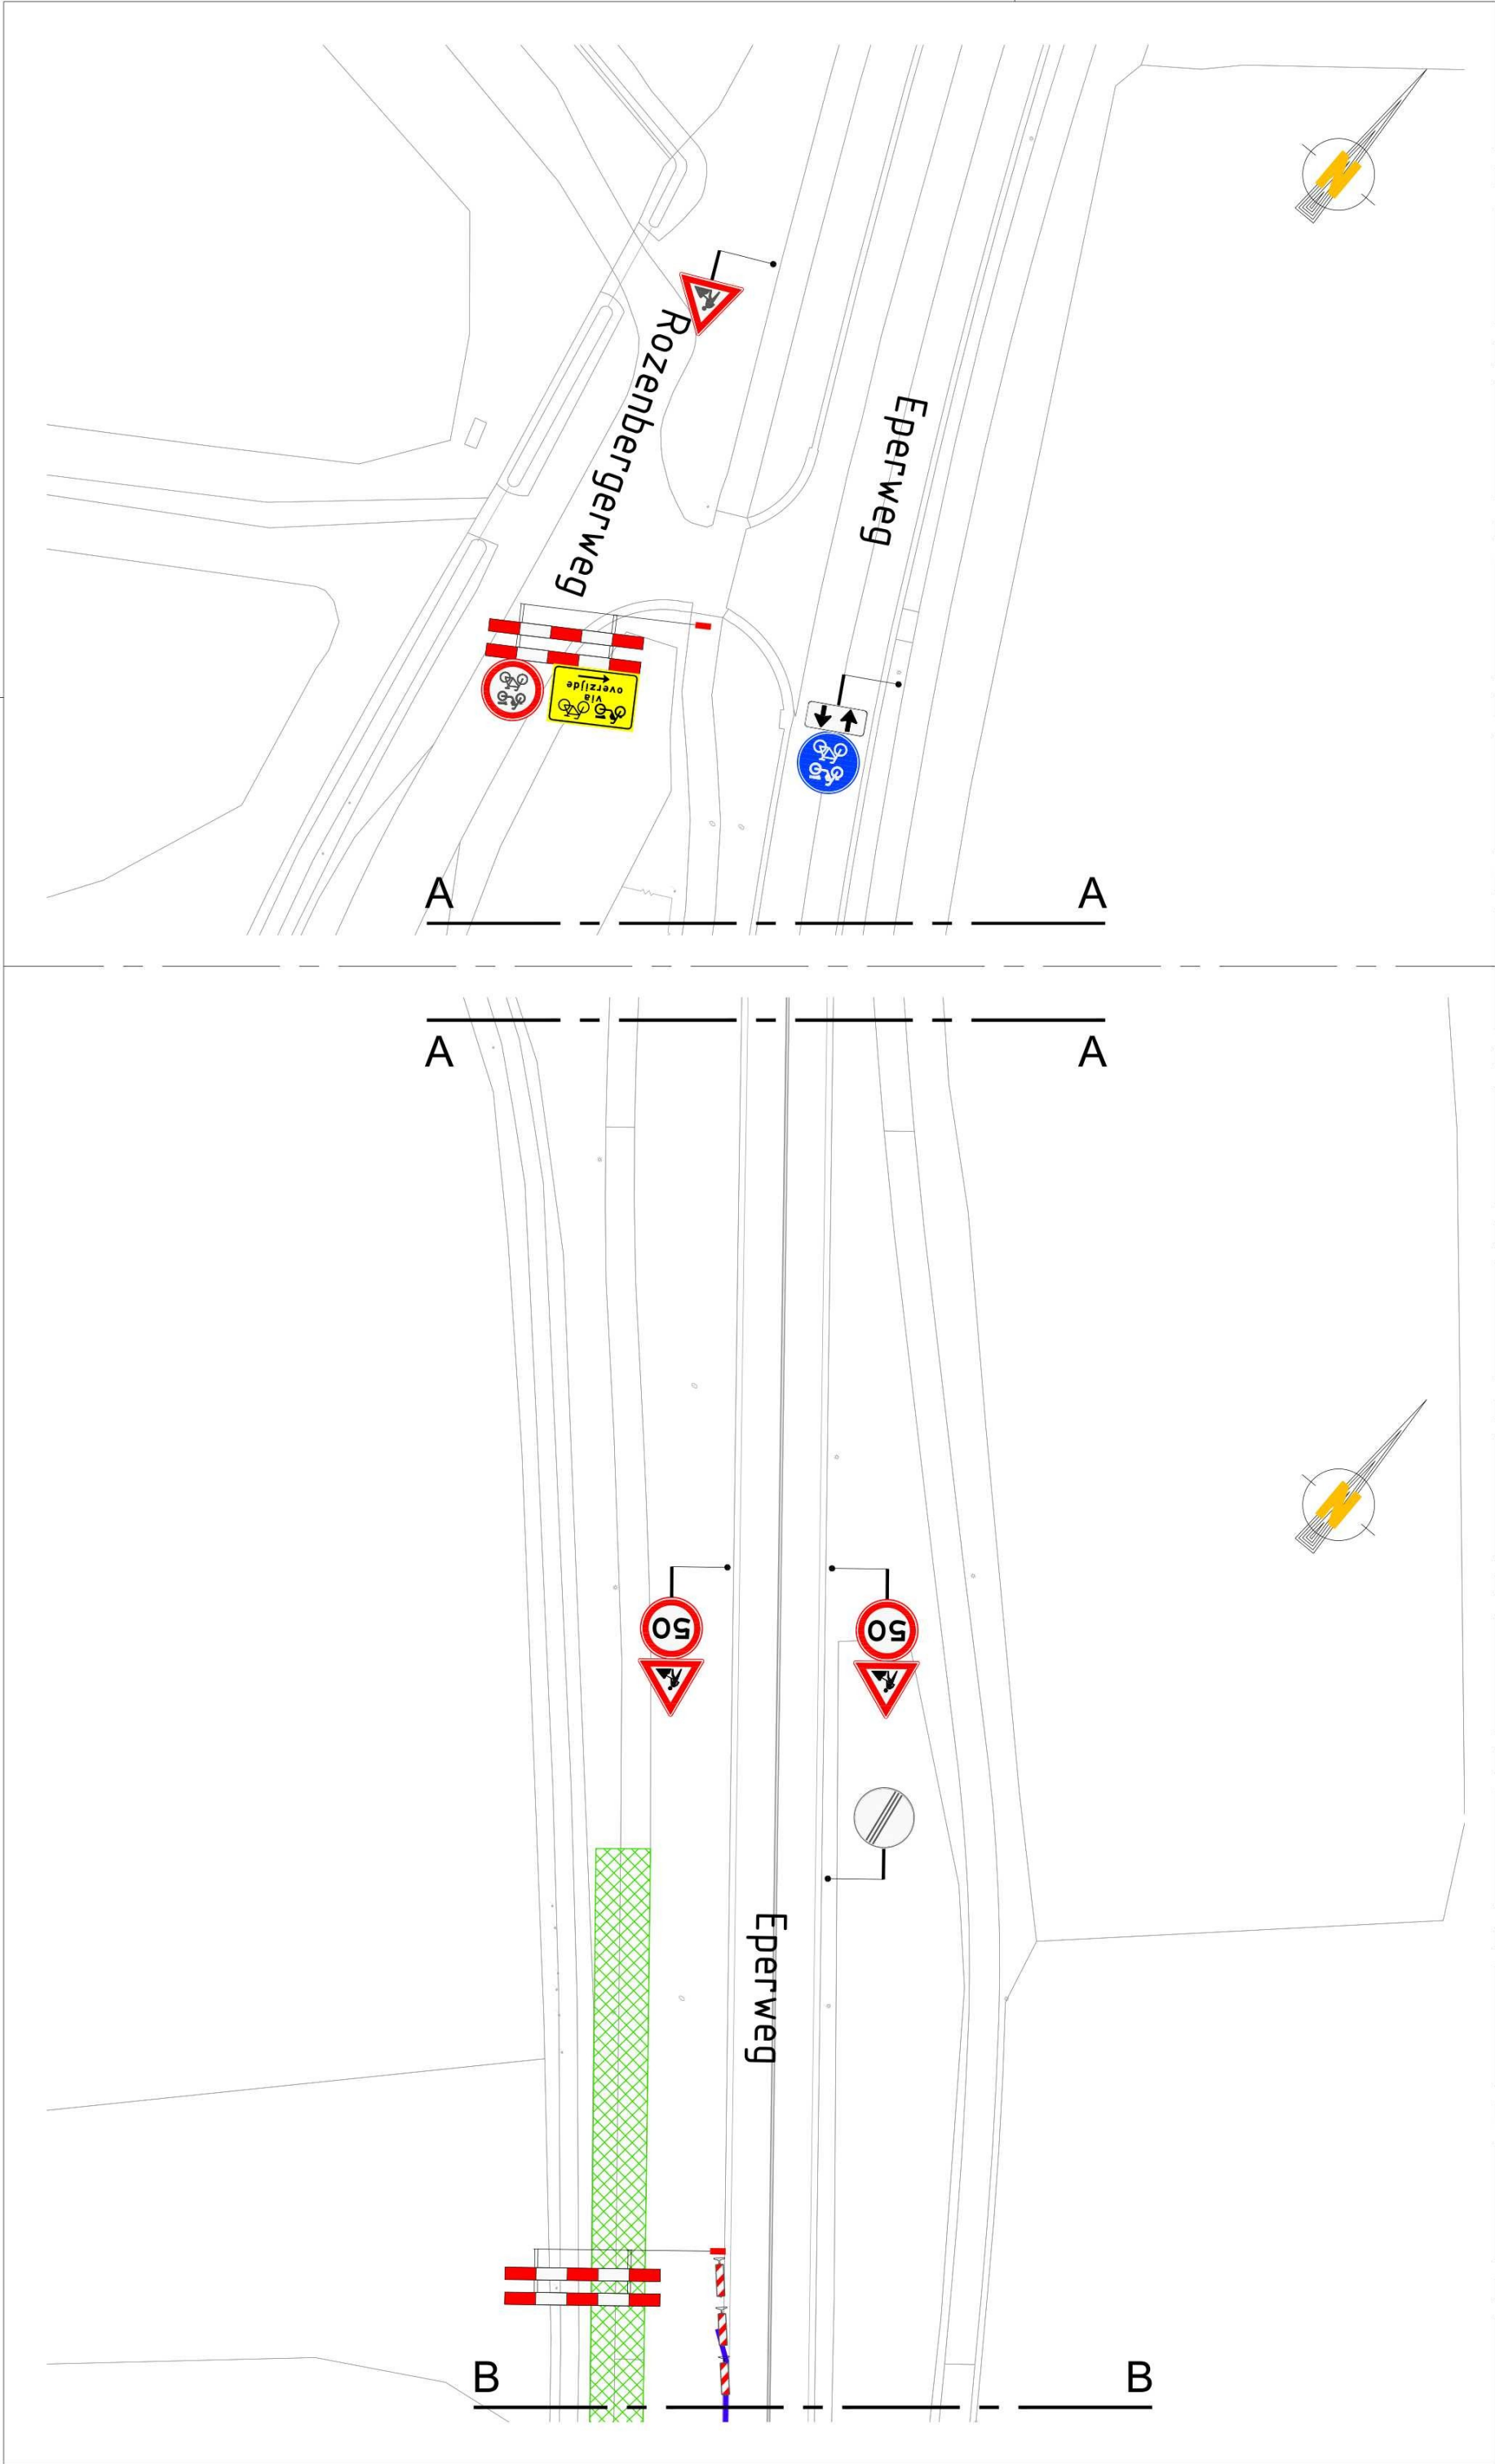

Legenda

Werkvak

Schrikhek

Geleidebaken

Barrier

Vooraankondiging

Vooraankondigingen

* Plaatsing 1 week voor aanvang werkzaamheden

fietspad
Eperweg
afgesloten
van:
t/m:

Locatie

Opdrachtgever:

van gelder

RM verkeerstechniek

Bouwweg 7b
8243 PJ Lelystad
tel. 06 1868 3279
E-mail : rene@rmverkeerstechniek.nl
Website : www.rmverkeerstechniek.nl

B	10-02-2026	Aanpassing		
A	09-02-2026	Concept		
Wijziging	Datum	Omschrijving	Tekenaar	Controle
Project: Eperweg 't Harde				
Onderdeel: Afzetting				
Formaat: A2L		Schaal: N.V.T.		
Tekeningnummer: 26.1596.002-B				

© RM verkeerstechniek
RM Verkeerstechniek\Documenten\Uitvoering\1596 Van Gelder Eperweg 't Harde\Verkeersplan\