


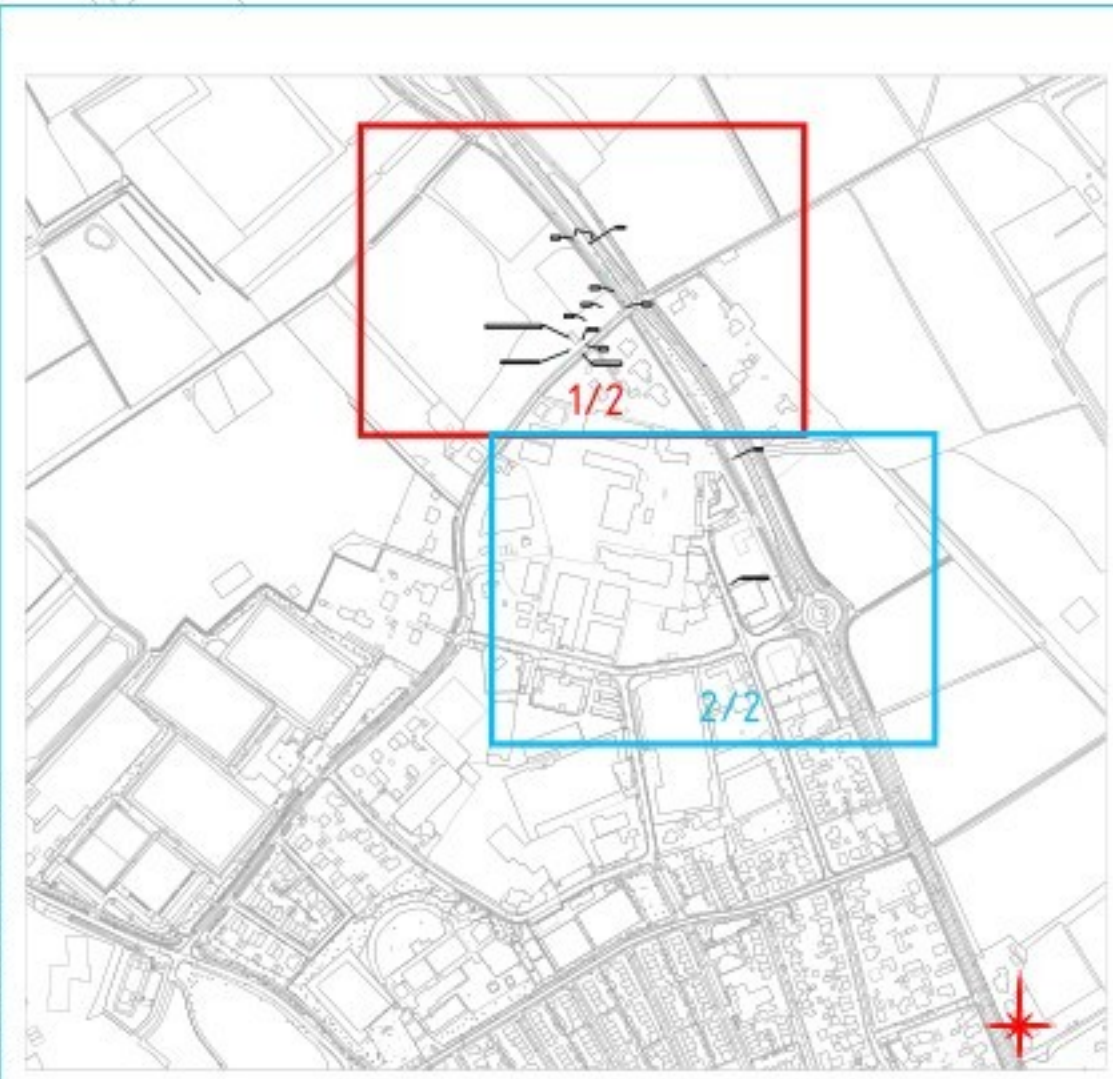

Verklaring E & OV		☐ MS Station ☒ MS Station met OV ☐ LS kast ☐ LS OV kast ☐ Meis ☐ Kabel op rol ☐ Kweekscherm ☐ Nutsaansluiting ☐ Krimpdoop ☐ Eindinsluiting ☐ Bestaande lichtarm ☐ Aarde	
_____ Aande _____ LS 230V, 400V of 600V rrm _____ 3kV, 6kV, 10kV of 20kV _____ LS-OV of OV _____ Mantelbuis	_____ LS (NTL/TVV/IBS/TRL) _____ LS (NTL/TVV/IBS/TRL) _____ LS/MS/IBS (NTL/IBS/TRL) _____ Mantelbuis/Zinker/Persing/Boring _____ Telecom _____ LS (Bestaand) _____ MS (Bestaand)	_____ NTL-NTP Nieuw te leggen/plaatsen _____ BBS Buitenbedrijf te stellen _____ X-UTN Uit te nemen _____ OTL Om te leggen _____ TVV Te vervangen _____ NTV Na te verleggen _____ TVL Te Verlaten _____ IBS In bedrijf te stellen	
Gafleiding Kabels Openbare Grond Aansluiting: 1,5 meter Leidingenpikup (600V) : 5,7 meter Potklemmenpikup (bv 20kV) : 8,7 - 15 meter			
Koekoeksweg 1, 8084 GN 't Harde Overzetten 10 KV kabels SS Koekoek naar nieuwe RS 't Harde			
Gemeente:		Beheerkant : Datum : 4-12-2025 Datum : Voorbereiding Schaal : 1:500 Discipline : E-MS Blad nr: 1/2 Formaat: A1 CS nr: Regio/Randmeren,Veluwe,GAAV - IPR	
Get: _____ Wijk A: _____ Wijk B: _____ Wijk C: _____ Engineer : _____	Datum: 16-04-2026 Datum: _____ Datum: _____ Datum: _____	Case nr: 317298	
Tel. nr : 06-			