


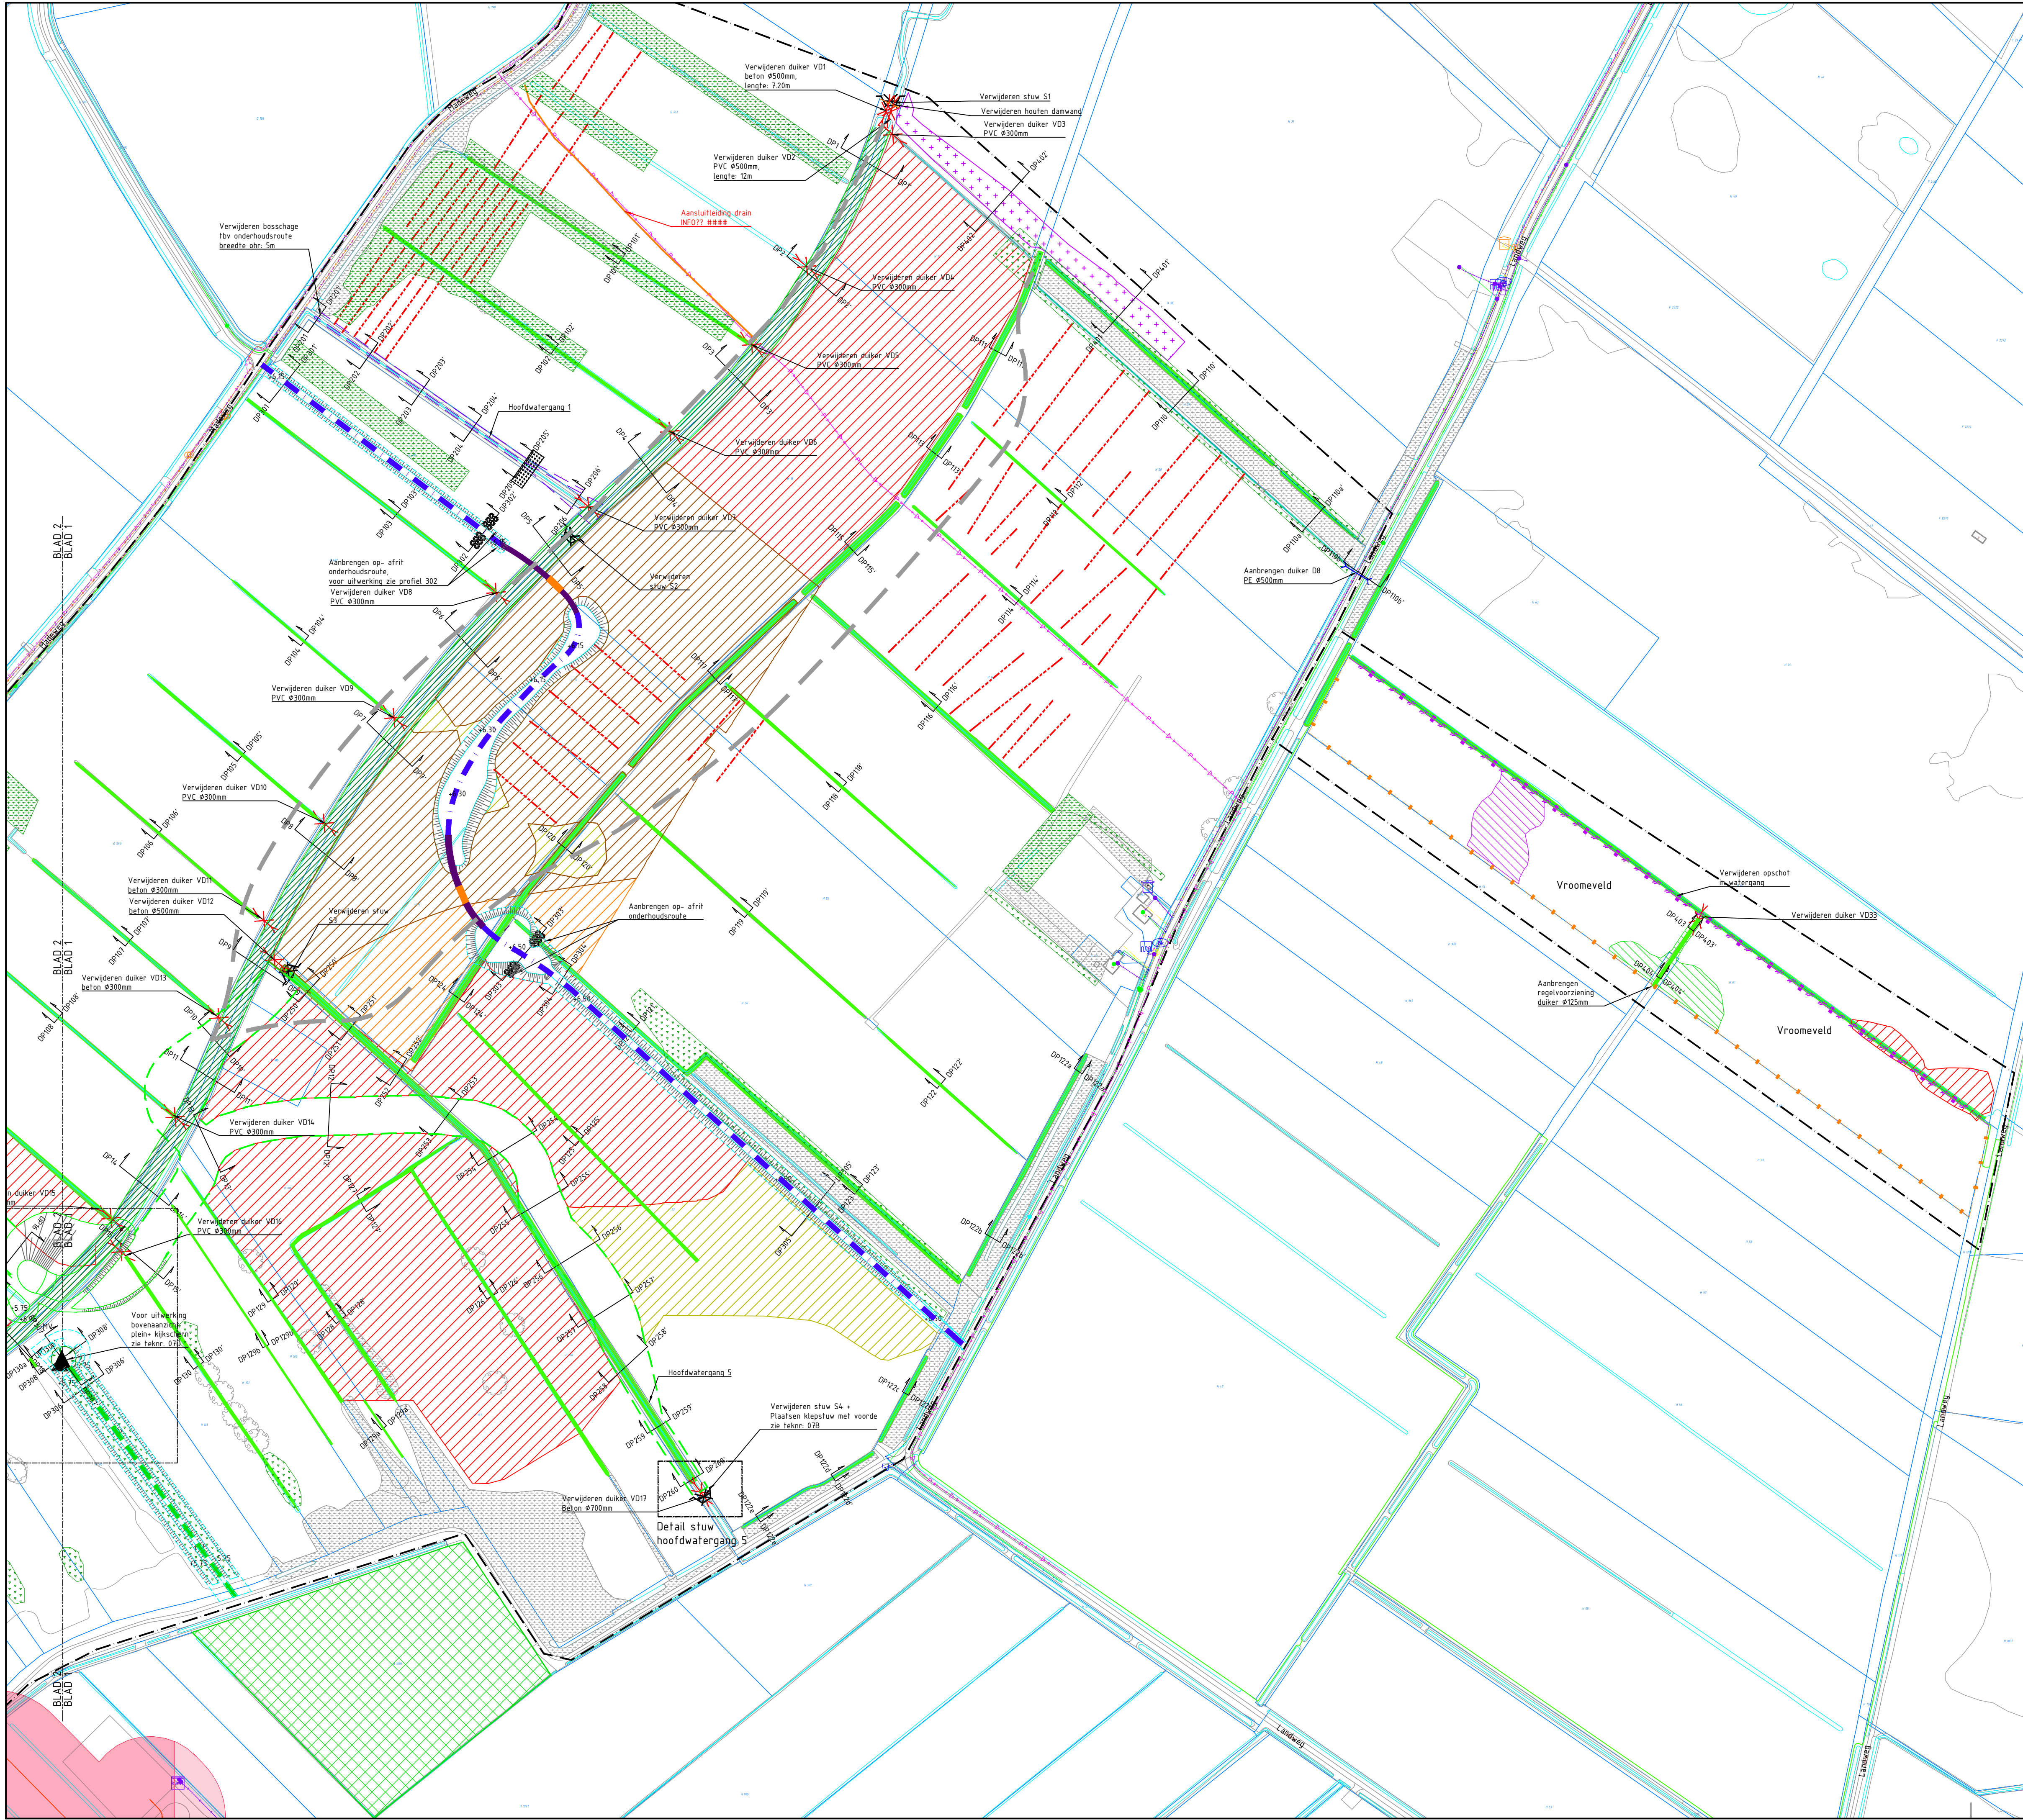

Verklaring

- Algemeen

BGT

Kadastrale grens

Locale profiel

Projectgrens
- Bestaand

Solitaire bomen
(op basis van luchtfoto)

Bosschage / houtwal
(op basis van luchtfoto/BGT)

Persleiding

Vermilion met eis voorzorgsmaatregel
- Opruimen

Afsluiten drainage

Verwijderen raster

Verwijderen kade

Verwijderen stuw

Verwijderen duiker
- Maatregelen

Slenk

Dempen Vliedder Aa

Plaggen 0.20m - MV

Plaggen 0.25m - MV

Plaggen 0.30m - MV

Plaggen 0.35m - MV

Plaggen tot 0.30-0.50m,
tot giedelaag

Plaggen tot 0.60m
gereede bodem

Dempen kavelsloten / greppels

Herprofilen hoofdwatengang

Ophogen perceel

Aanbrengen grondwal
met hoogte t.o.v. N.A.P.

Aanbrengen voorde

Aanbrengen op- afrit
onderhoudsroute

Aanbrengen fietspad van beton

Aanbrengen brug

Aanbrengen rechte brugdeel (lengte: 15m)

Aanbrengen graspad

Aanbrengen kijschermen voor uitwerking
zie teknr. 01D

Aanbrengen raster
Gallagher 2 draads

Ligging leggerprofiel A-watengang
- Groen

Aanplant struweel


Aanplant bos

Aanplant meerstammig solitair

Maten in meters
Materiaalmaten in millimeters
Hoogtematen t.o.v. N.A.P.

D5		14-04-2026	Definitief 5	
D4		12-09-2025	Definitief 4	
D3		15-07-2025	Definitief 3	
D2		24-06-2025	Definitief 2	
D1		10-04-2025	Definitief 1	
C1		21-03-2025	Concept 1	
Versie	Tekenaar	Gezien	Datum	Omschrijving

Project Vliedder Aa, bestekken en D&T fase 2			
Onderdeel Inrichtingstekening Blad 1 van 3	Projectnummer 204364	Formaat A1	Inventarisatiedatum
Opdrachtgever E.20	Schaal 1:2500	Tekeningnummer 02A	Bijlagennummer
Status Definitief	Getekend E.20	Datum aanmaken 25-02-2025	

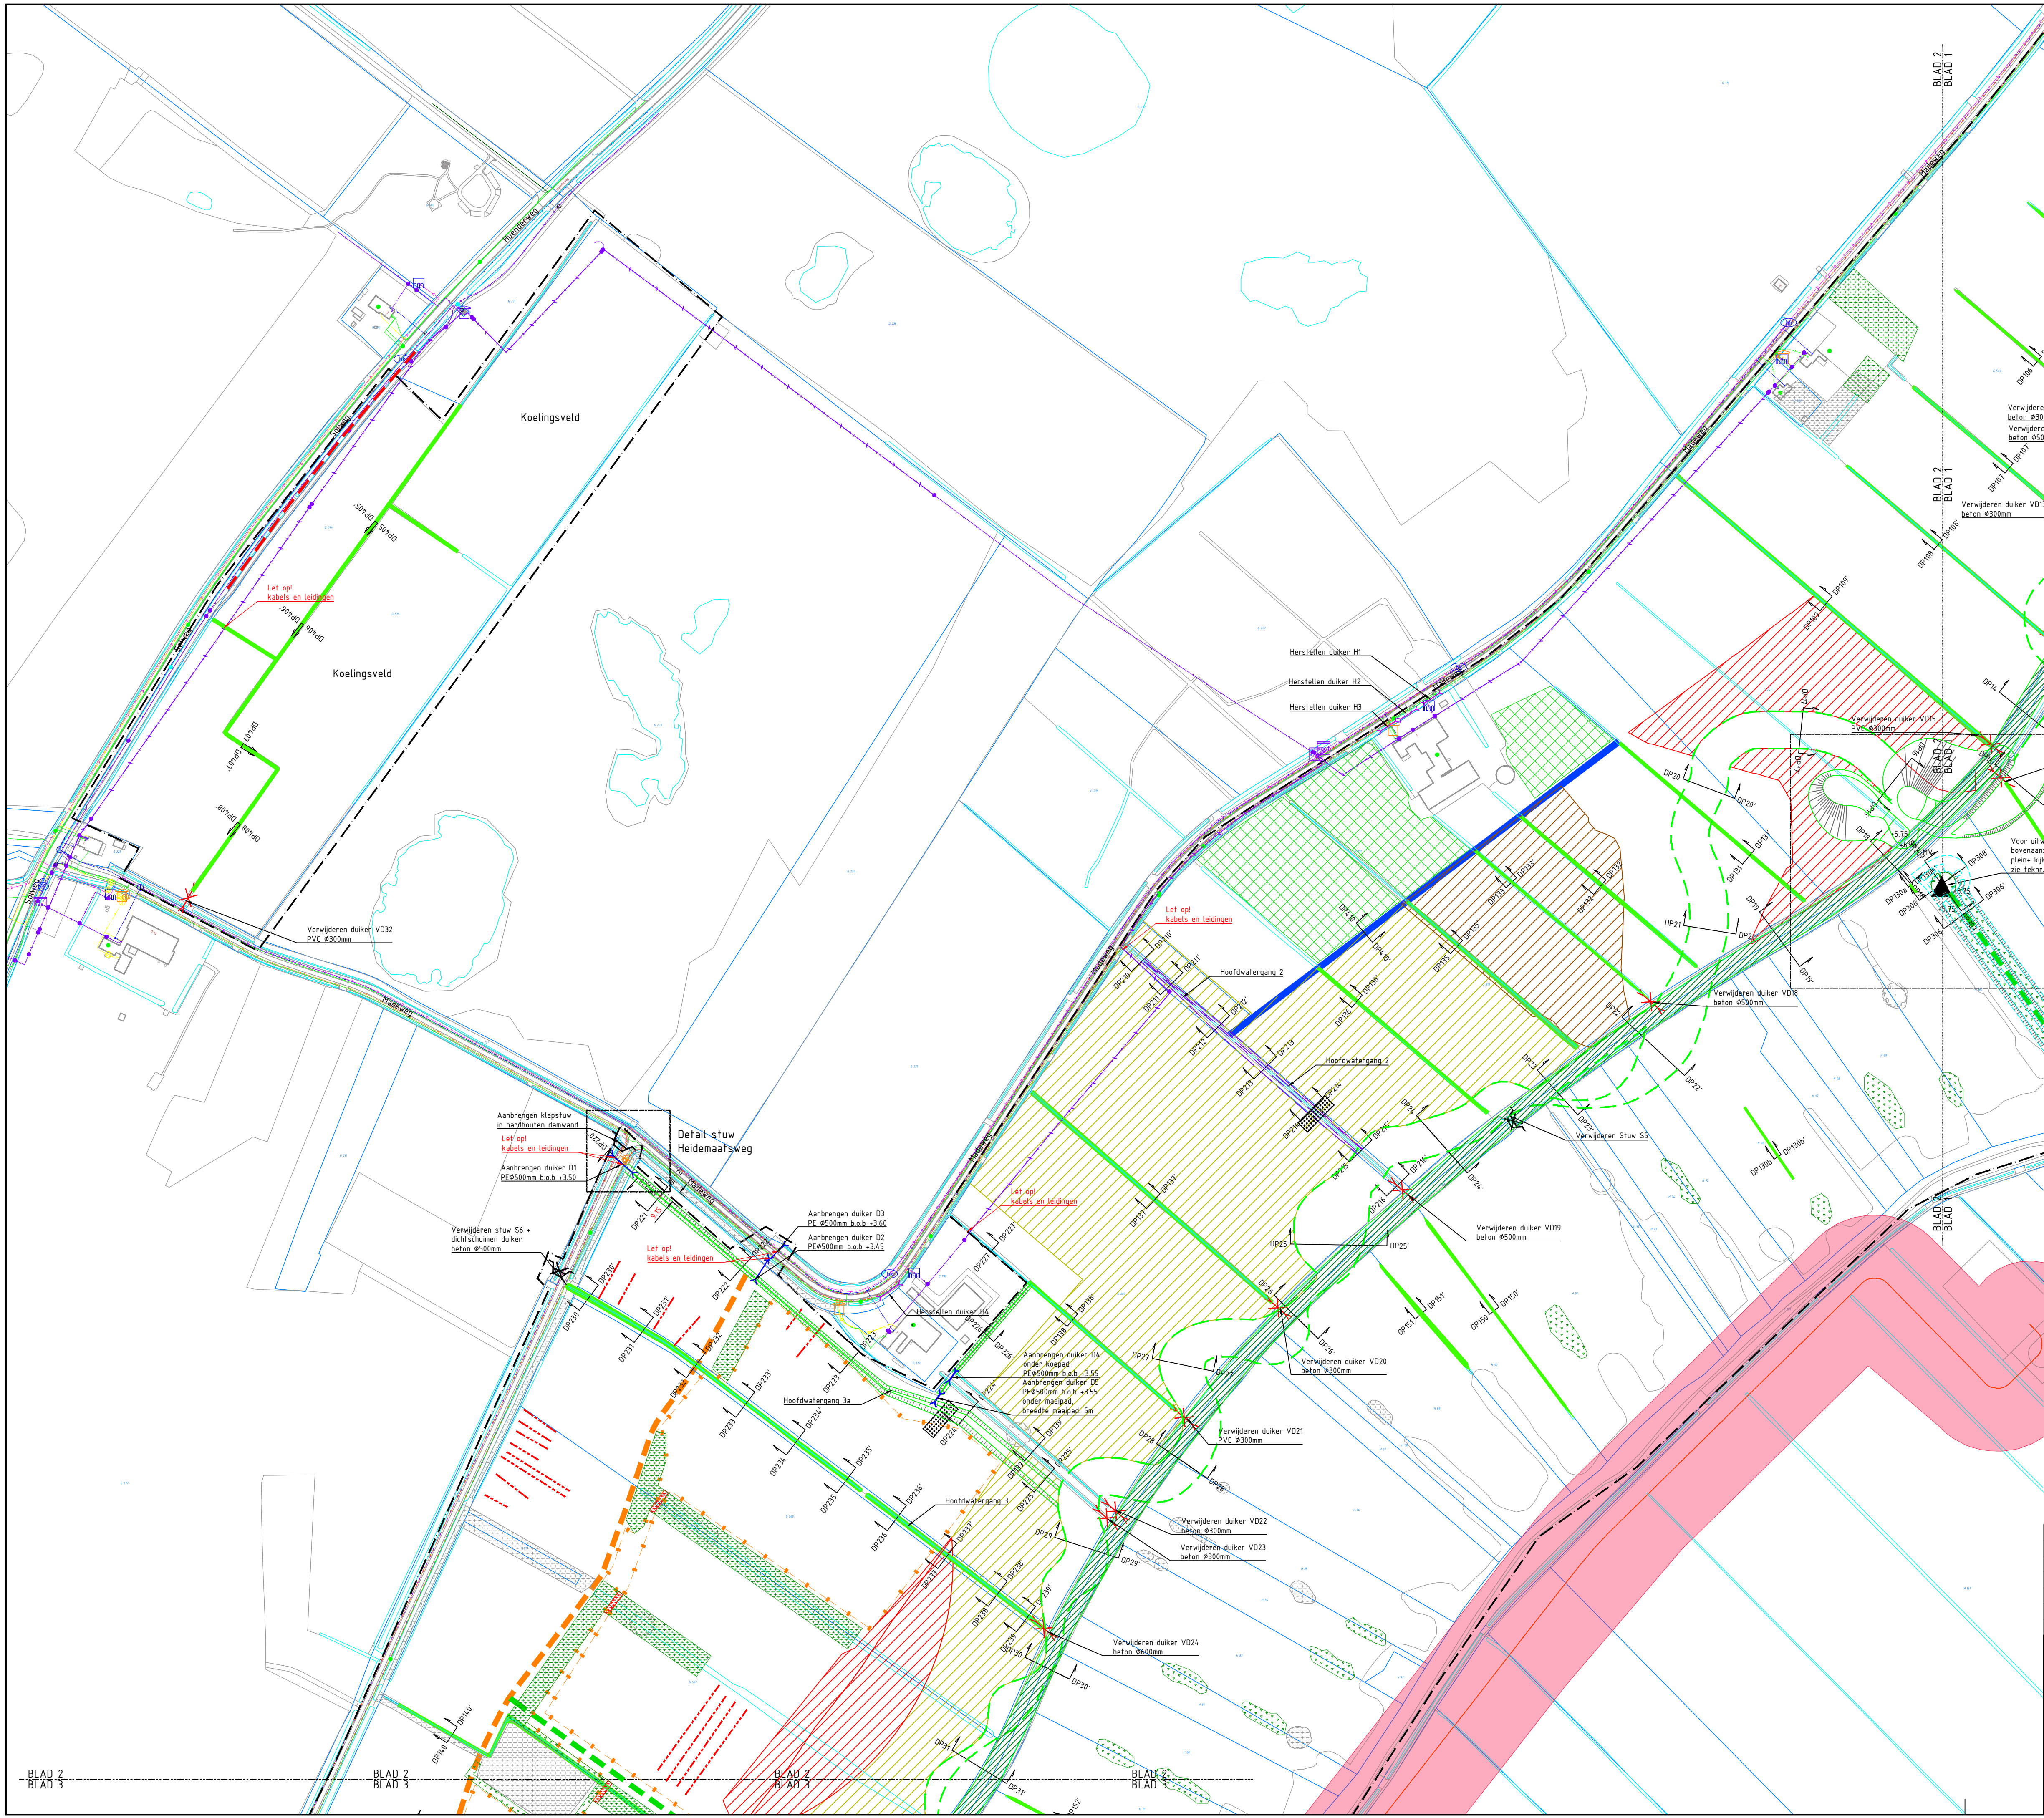

Verklaring

- Algemeen

BGT

Kadastrele grens

Locatie profiel

Projectgrens
- Bestaand

Solitaire bomen
(op basis van luchtfoto)

Bosschage / houtwal
(op basis van luchtfoto/BGT)

Zaksloot

Kabel: Laagspanning electra

Kabel: gasleiding lage druk

Vermilion met eis voorzorgsmaatregel
- Opruimen

Afichten drainage

Verwijderen stuw

Verwijderen duiker

Kappen doorsneek in houtwal, breedte: 4m
- Maatregelen

Slenk

Dempen Vledder Aa

Plaggen 0.20m - MV

Plaggen 0.30m - MV

Plaggen 0.35m - MV

Dempen kavelsloten / greppels

Herprofileren hoofdwaterringang

Ophogen perceel

Aanbrengen grondwal met hoogte t.o.v. N.A.P.

Aanbrengen voorde

Graven hoofdwaterringang

Graven waterringang

Aanbrengen zandpad

Duiker

Aanbrengen duiker (mitigerende maatregel)

Aanbrengen stuw

Aanbrengen graspad

Aanbrengen kijschermen voor uitwerking zie tekenr. 07D

Aanbrengen raster Gallagher 2 draads
- Groen

Aanplant struweel


Aanplant bos

Aanplant meerstammig solitair

Maten in meters
Materiaalmaten in millimeters
Hoogtematen t.o.v. N.A.P.

D5	Definitief 5	14-04-2026	Definitief 5	
D4		12-09-2025	Definitief 4	
D3		15-07-2025	Definitief 3	
D2		24-06-2025	Definitief 2	
D1		10-04-2025	Definitief 1	
C1		21-03-2025	Concept 1	
Versie	Tekenaar	Gezien	Datum	Omschrijving

Project		Vledder Aa, bestekken en D&T fase 2  Eelerwoude					
Onderdeel				Projectnummer 204364		Formaat A1	
Opdrachtgever				Schaal 1:2500		Inventarisatiedatum	
				Tekeningnummer 02B		Bijslagennummer	
Status		Getekend		Datum aanmaken			
Definitief		 Eelerwoude		25-02-2025			

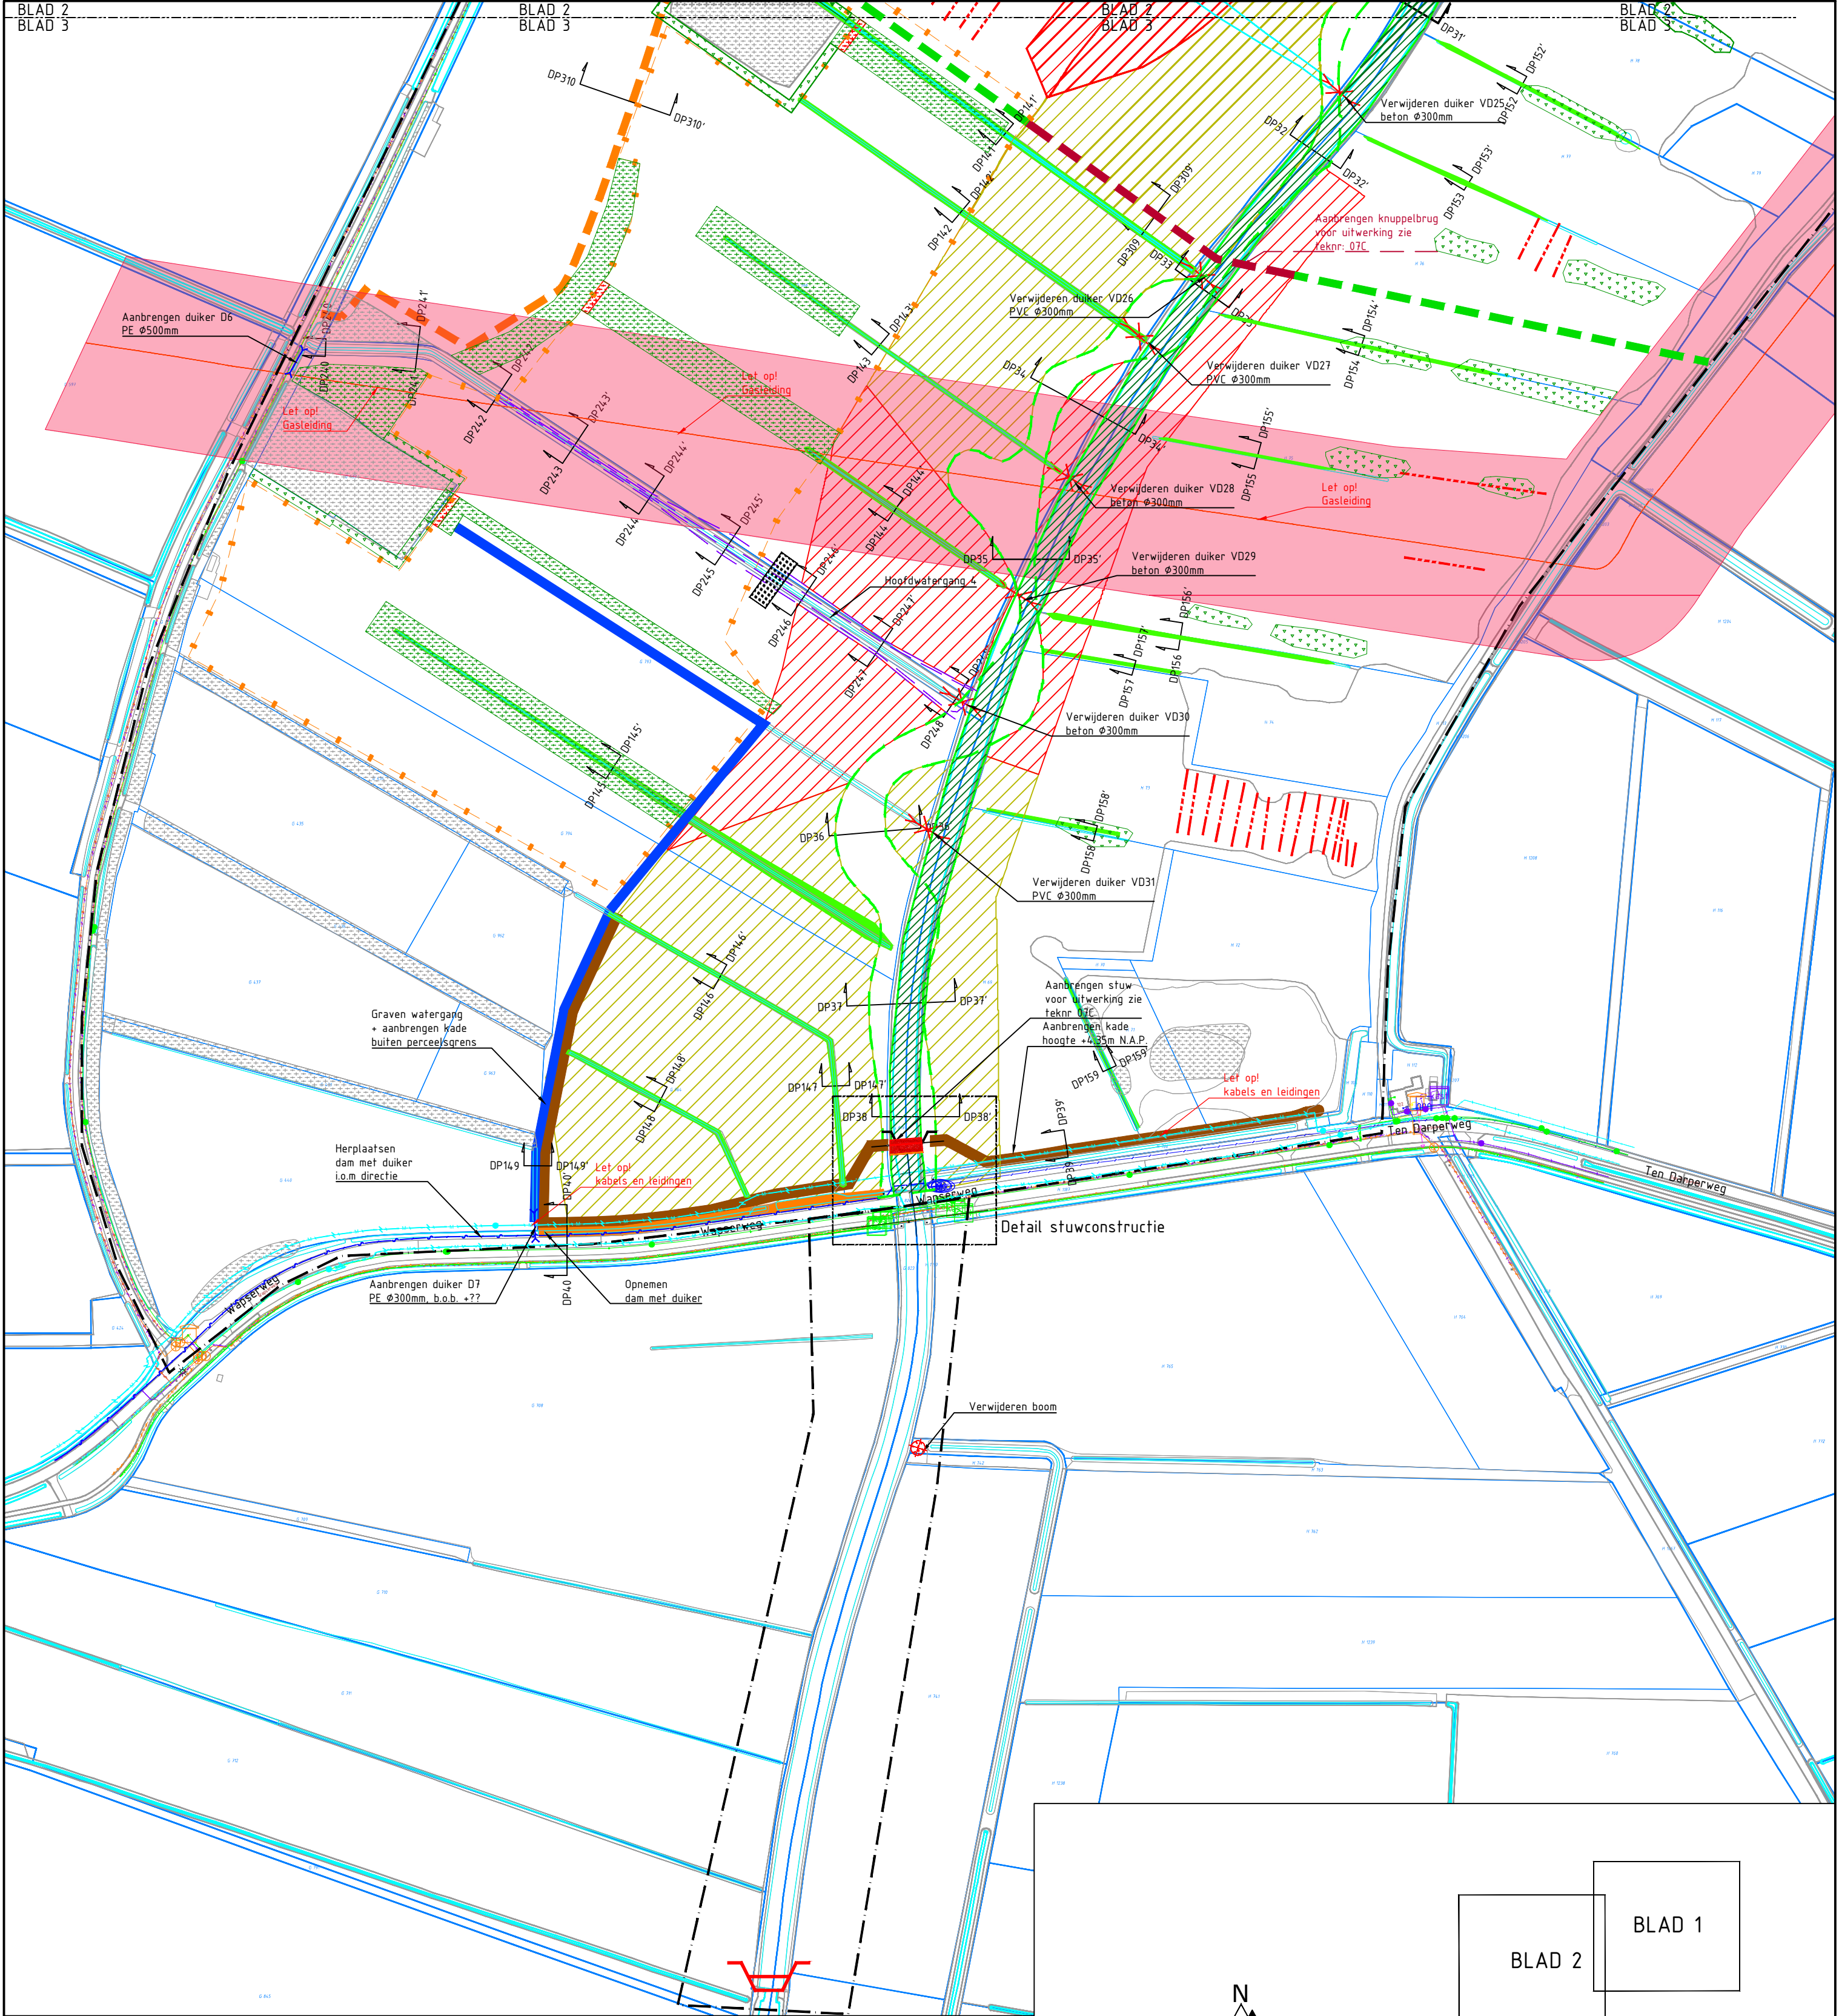

Verklaring

Algemeen

- BGT
- Kadastrale grens
- Locatie profiel
- Projectgrens

Bestaand

- Solitaire bomen (op basis van luchtfoto)
- Boschage / houtwal (op basis van luchtfoto/BGT)
- Vermiliet met eis voorzorgsmaatregel
- Kabel: Middenspanning electra
- Kabel: Water

Opruimen

- Afdichten drainage
- Verwijderen raster + nieuw raster plaatsen 0.50m uit insteek


Maatregelen

- Verwijderen duiker
- Kappen doorsteek in houtwal, breedte: 4m
- Slenk
- Dempen Vledder Aa
- Plaggen 0.20m - MV
- Vispasseerbaar maken stuw d.m.v. plaatsing vislift
- Plaggen 0.30m - MV
- Dempen kavelsloten / greppels
- Herprofilen hoofdwatertang
- Aanbrengen voorde


- Graven watertang
- Aanbrengen zandpad
- Aanbrengen vlinderpad
- Aanbrengen graspad
- Stuw
- Duiker
- Ophogen / kade
- Verdiepen watertang
- Aanbrengen raster Gallagher 2 draads ??
- Groen
- Aanplant struweel
- Aanplant bos

Maten in meters
Materiaalmaten in millimeters
Hoogtematen t.o.v. N.A.P.


D5	5.1.2e		14-04-2026	Definitief 5	
D4			12-09-2025	Definitief 4	
D3			15-07-2025	Definitief 3	
D2			24-06-2025	Definitief 2	
D1			10-04-2025	Definitief 1	
C1			21-03-2025	Concept 1	
Versie		Tekenaar	Gezien	Datum	Omschrijving
Project Vledder Aa, bestekken en D&T fase 2					
Onderdeel		 Eelerwoude			
Inrichtingstekening Blad 3 van 3					
Opdrachtgever					
5.1.2e					
Status		Definitief			
		Projectnummer 204364		Formaat A2	
		Schaal 1:2500		Inventarisatiedatum	
		Tekeningnummer 02C		Bijlagennummer	
		Getekend 5.1.2e		Datum aanmaken 25-02-2025	

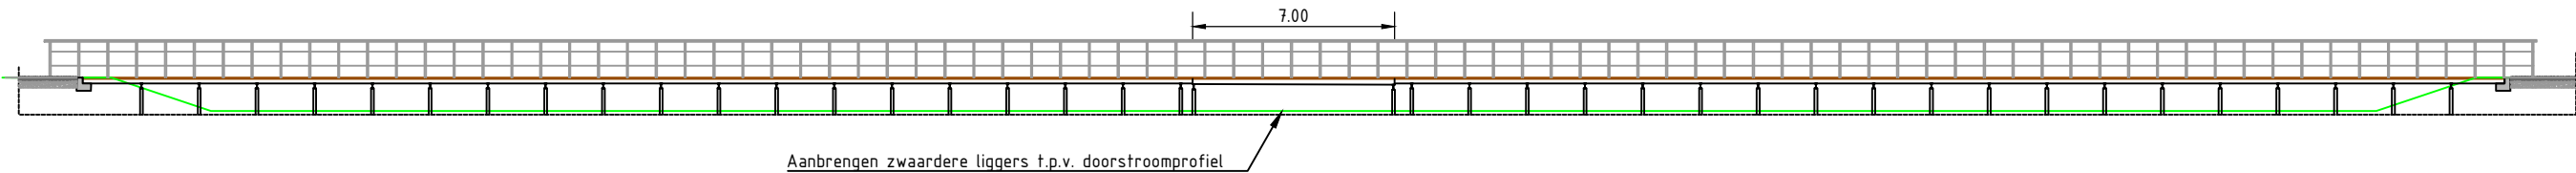


Lengteprofiel brug
Schaal: 1:250

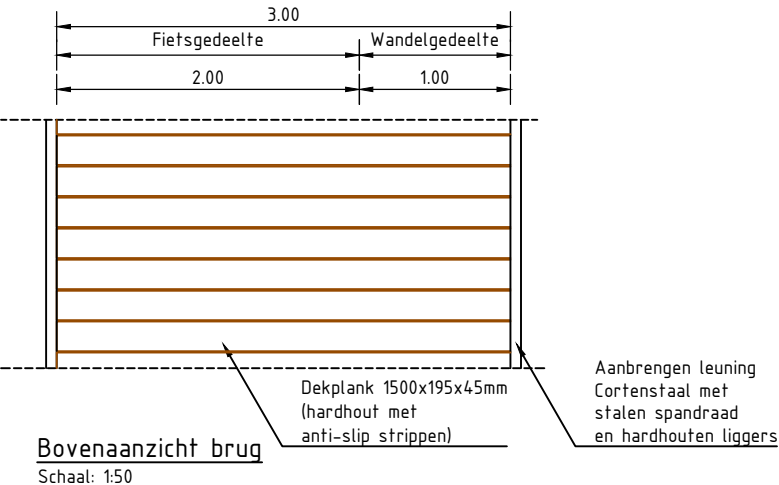


Bovenaanzicht brug
Schaal: 1:50

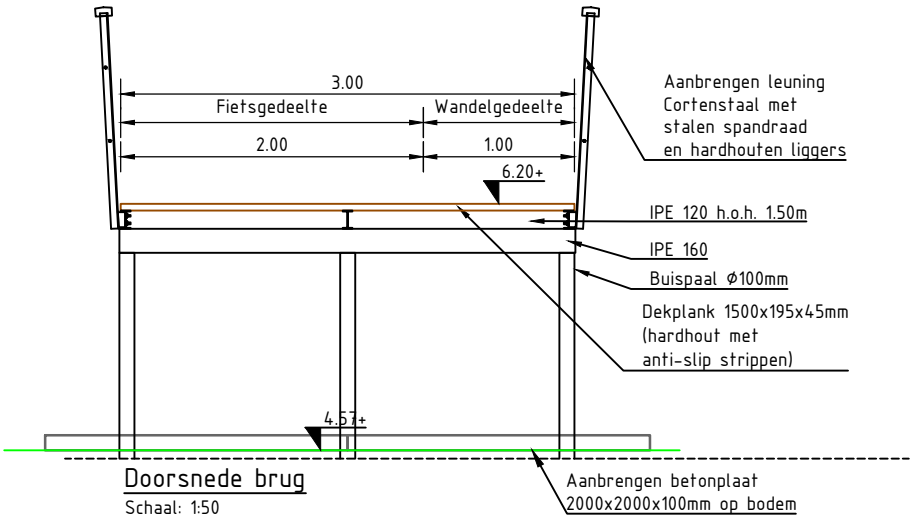


Doorsnede brug
Schaal: 1:50

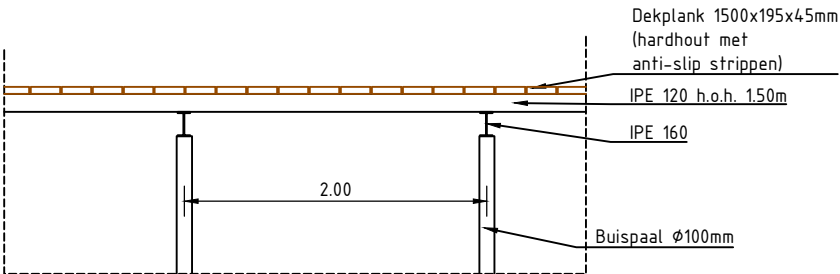


Zijaanzicht brug
Schaal: 1:50

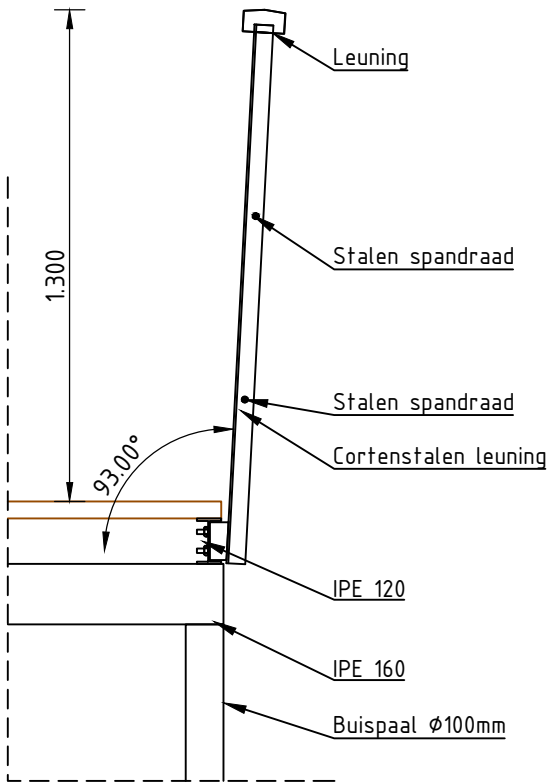


Principeddoorsnede Leuning
Schaal: 1:20

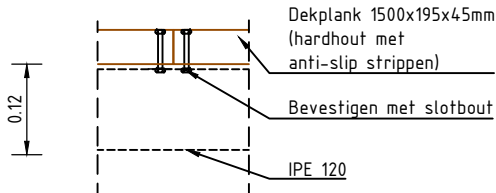

Detail montage dekdeel
Schaal: 1:10

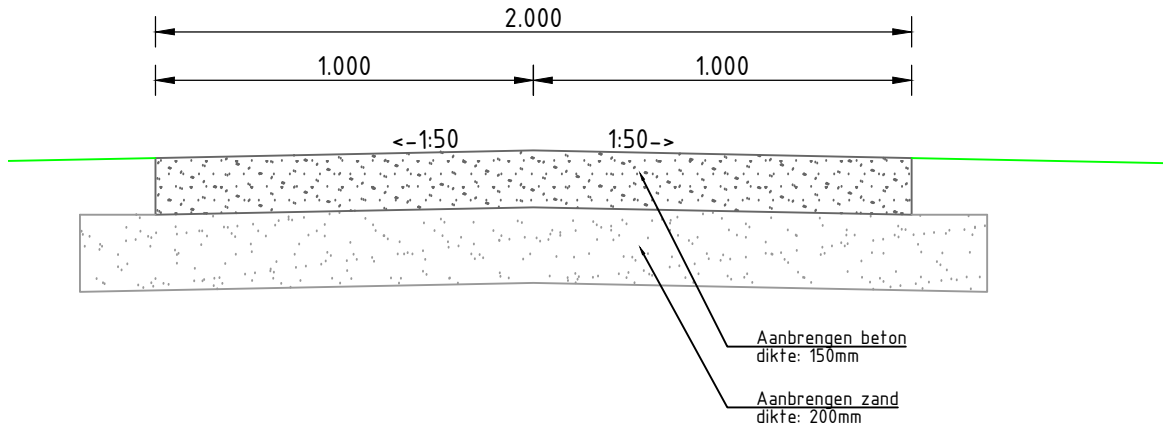

Principeddoorsnede betonverharding
Schaal: 1:20

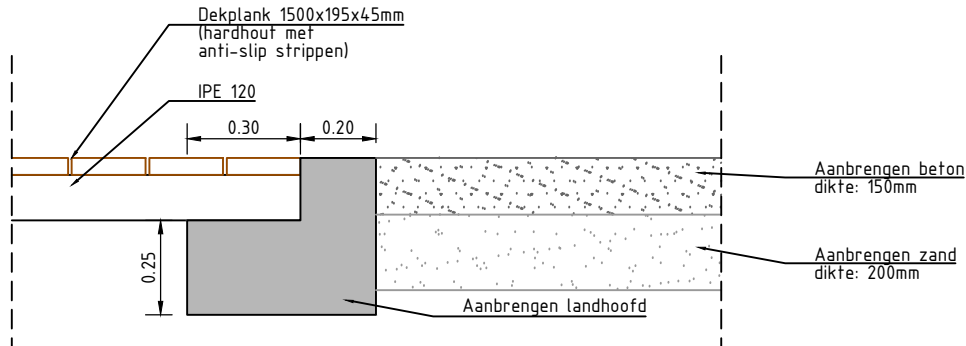


Detail aansluiting brug op betonpad
Schaal: 1:20


Maten in meters
Materiaalmaten in millimeters
Hoogtematen t.o.v. N.A.P.

D5	14-04-2026	Definitief 5
D4	12-09-2025	Definitief 4
D3	15-07-2025	Definitief 3
D2	24-06-2025	Definitief 2
D1	10-04-2025	Definitief 1
C1	21-03-2025	Concept 1
Versie	Tekenaar	Gezien
Datum	Omschrijving	


Project	Vledder Aa, bestekken en D&T fase 2	
Onderdeel	Detail brug	
Opdrachtgever	5.1.2e	
Status	Definitief	
Projectnummer	204364	Formaat A3
Schaal	Divers	Inventarisatiedatum
Tekeningnummer	07E	Bijlagenummer
Getekend	5.1.2e	Datum aanmaken 25-02-2025

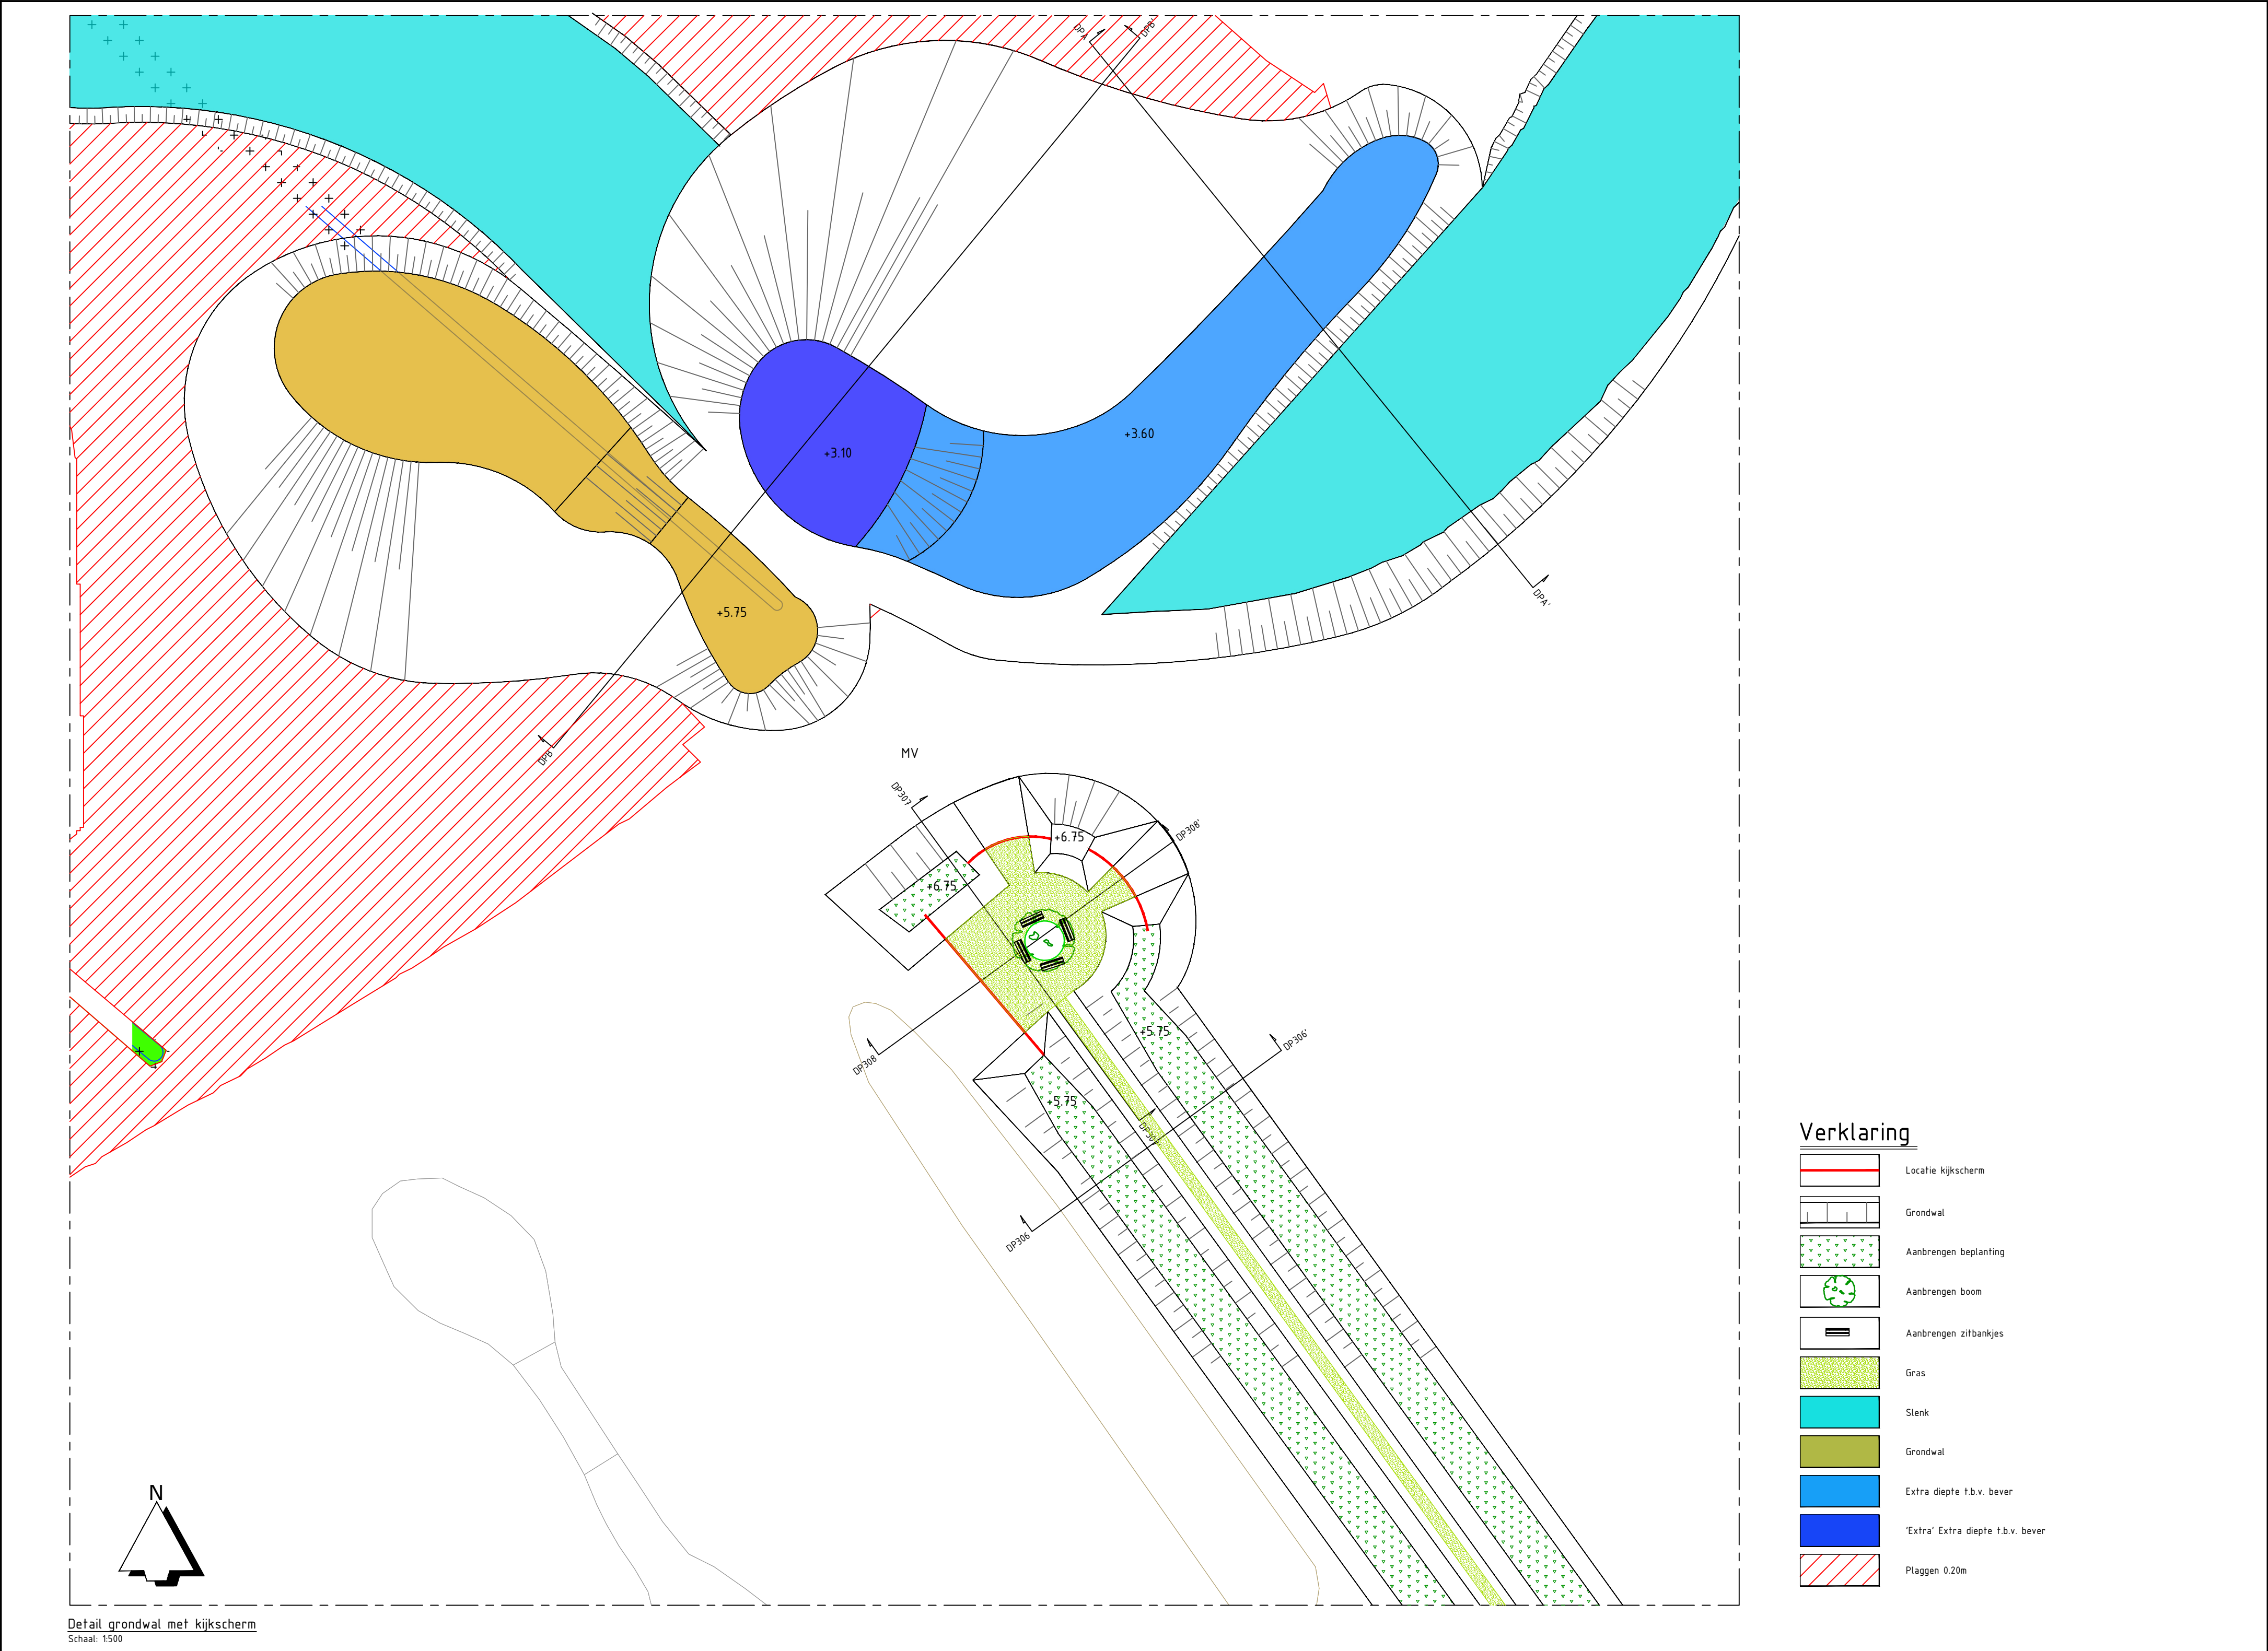


Detail grondwal met kijkscherm
Schaal: 1:500

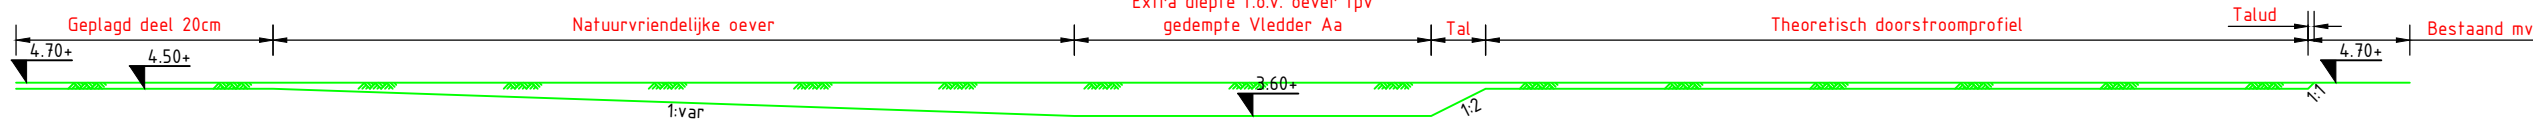


Principeprofiel A-A'
Schaal: 1:250

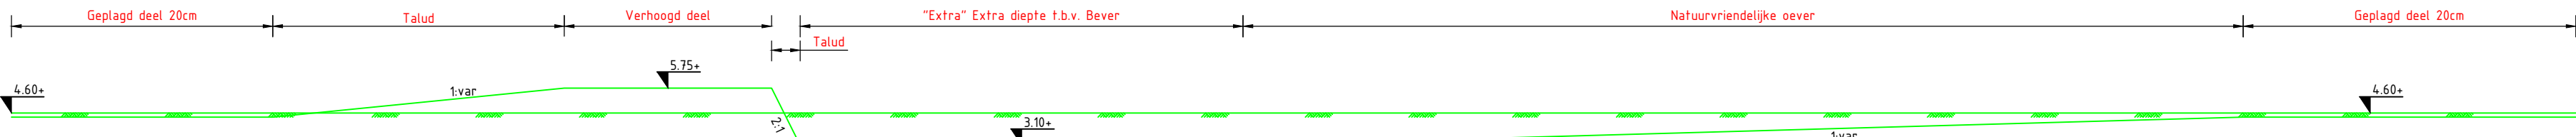


Principeprofiel B-B'
Schaal: 1:250

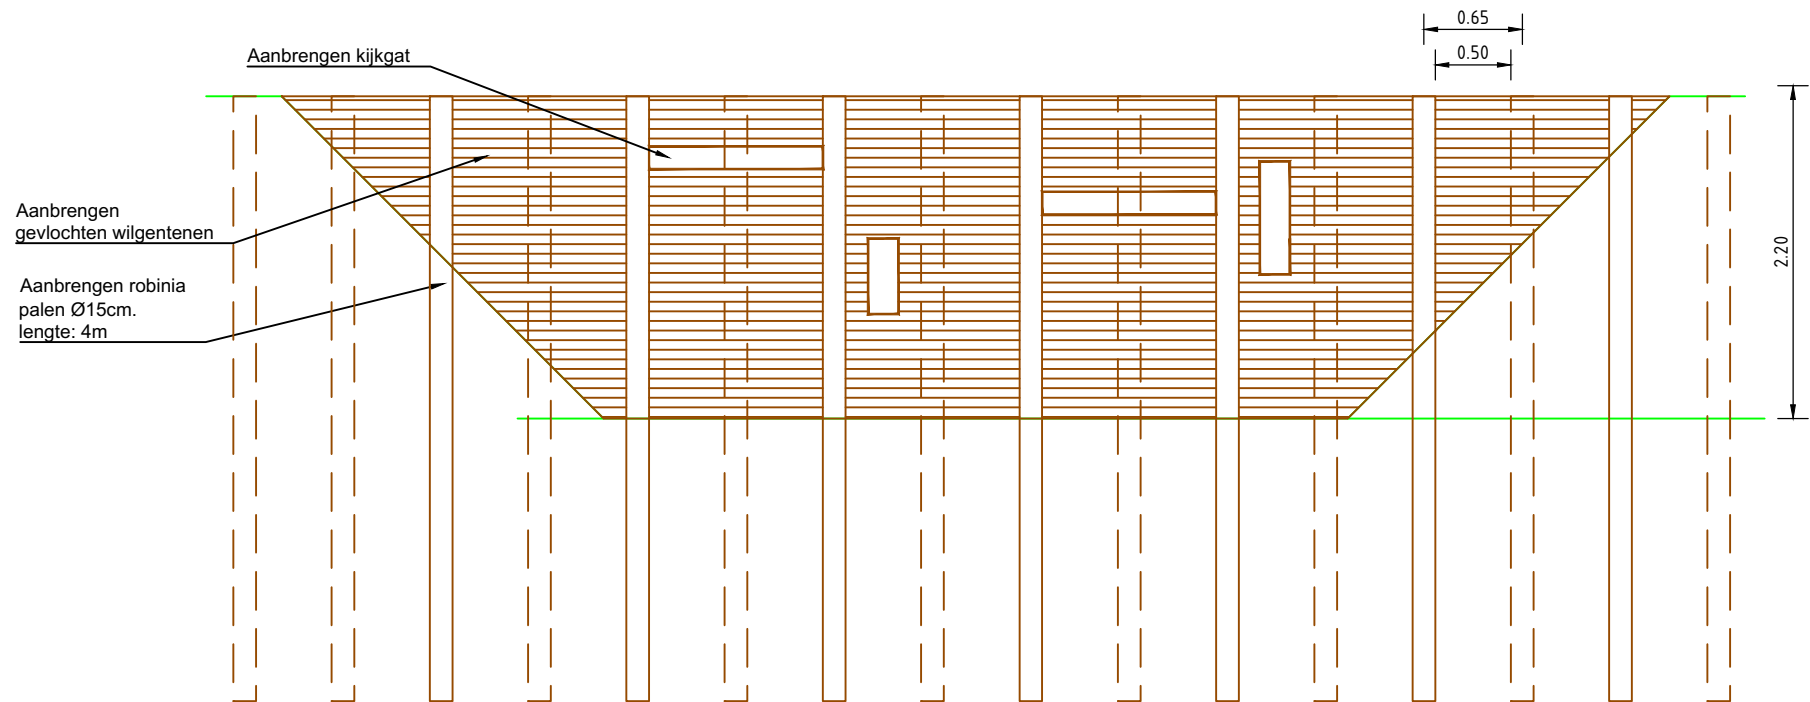

Achteraanzicht
Schaal: 1:50

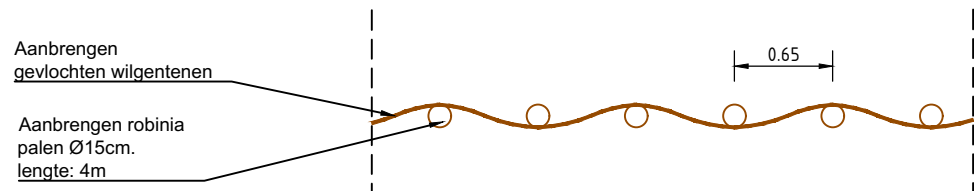

Bovenaanzicht
Schaal: 1:50

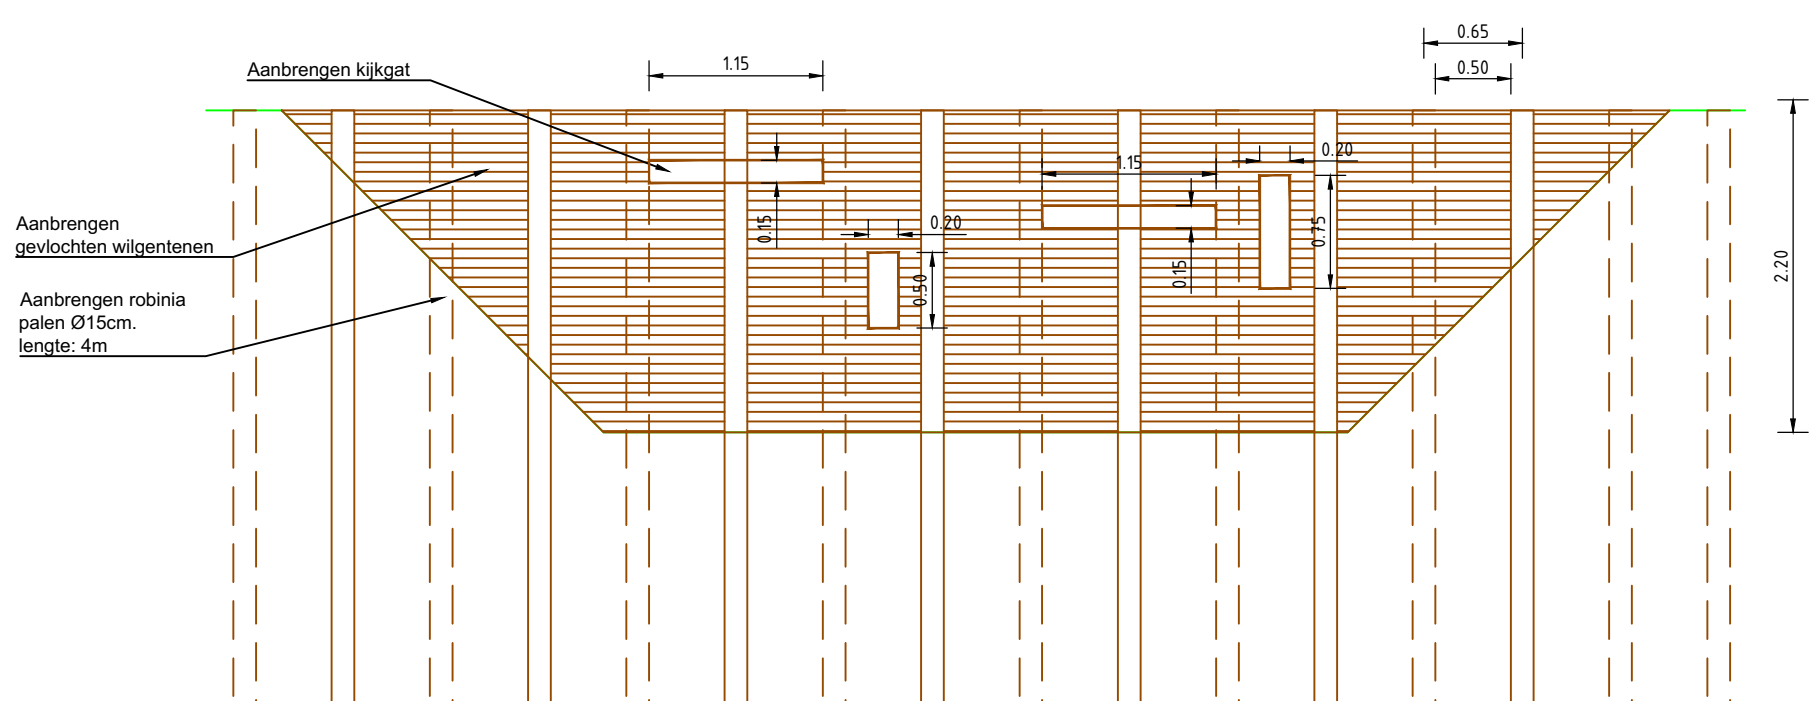

Vooraanzicht
Schaal: 1:50

Maten in meters
Materiaalmaten in millimeters
Hoogtematen t.o.v. N.A.P.

D5		14-04-2026	Definitief 5		
D4		12-09-2025	Definitief 4		
D3		15-07-2025	Definitief 3		
D2		24-06-2025	Definitief 2		
D1		10-04-2025	Definitief 1		
C1		21-03-2025	Concept 1		
Versie		Tekenaar	Gezien	Datum	Omschrijving
Project		Vledder Aa, bestekken en D&T fase 2			
Onderdeel		Detail grondwal met kijkscherm			
Opdrachtgever		5.12e			
Status		Definitief			
		Getekend		Datum aanmaken	
		5.12e		25-02-2025	



Eelerwoude

Projectnummer
204364


Schaal
Divers

Tekeningnummer
07D


Formaat
A1

Inventarisatiedatum


Bijlagennummer

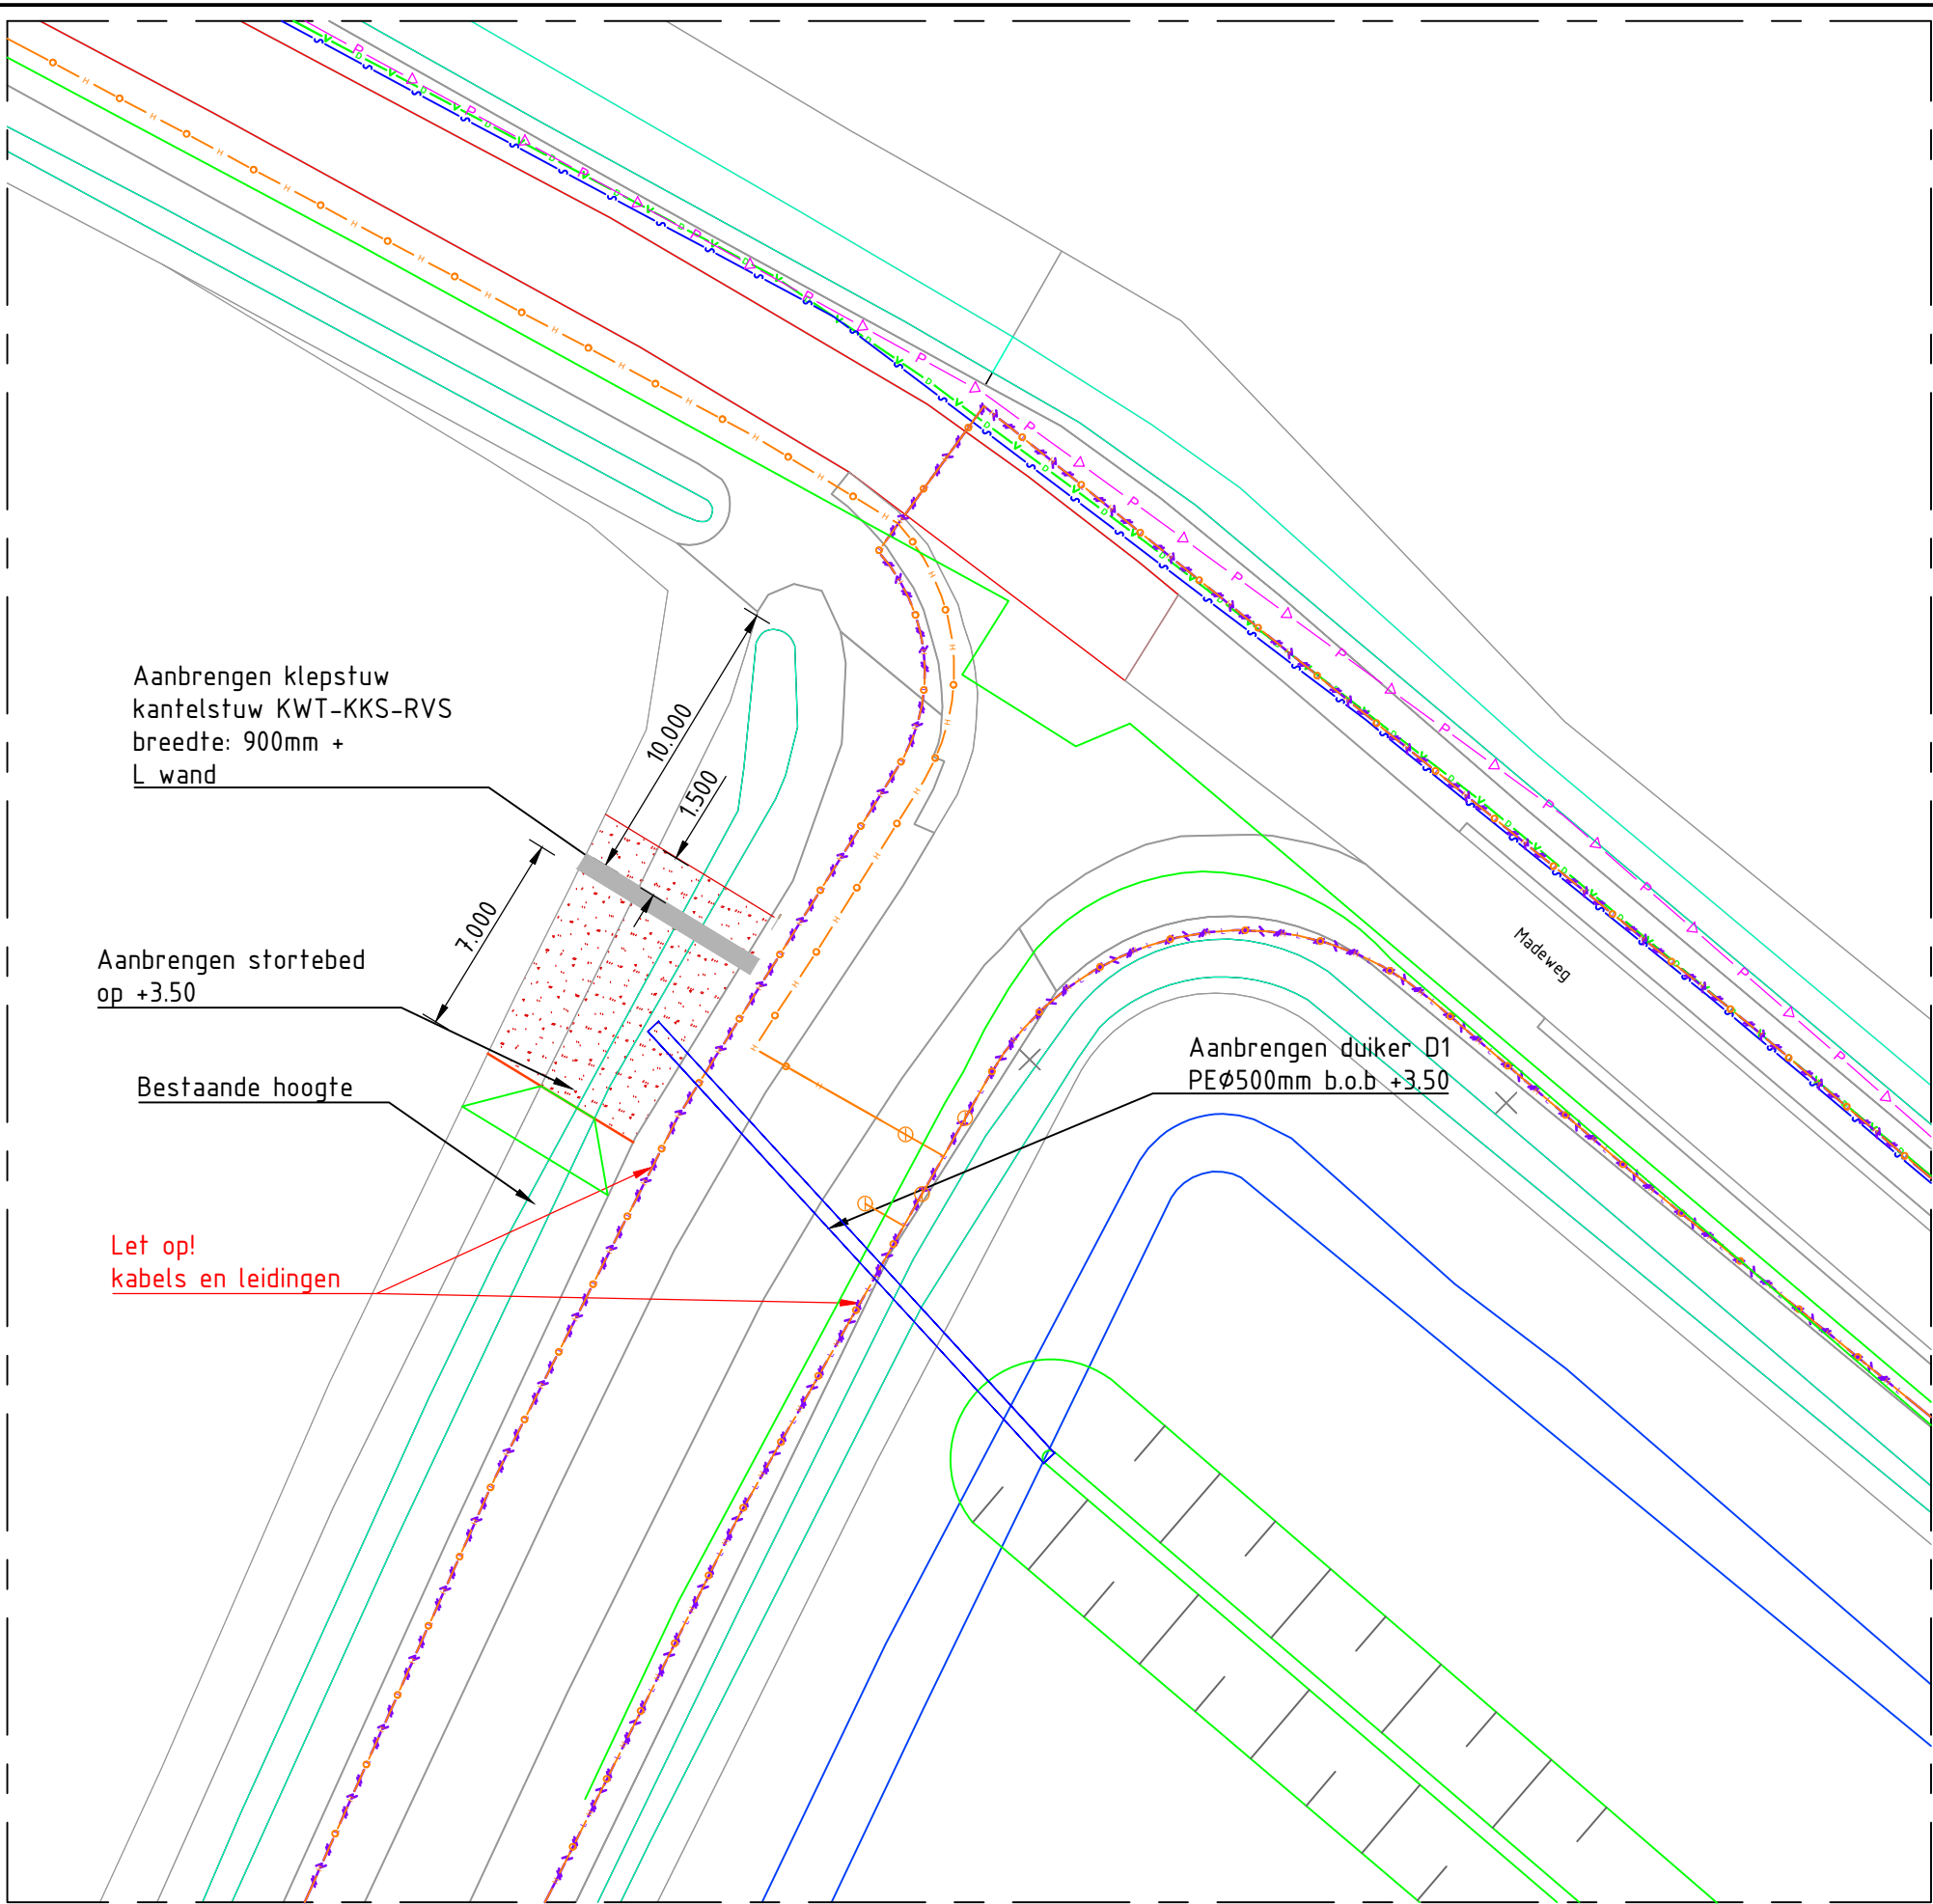


Principe situatie stuw
Schaal: 1:250

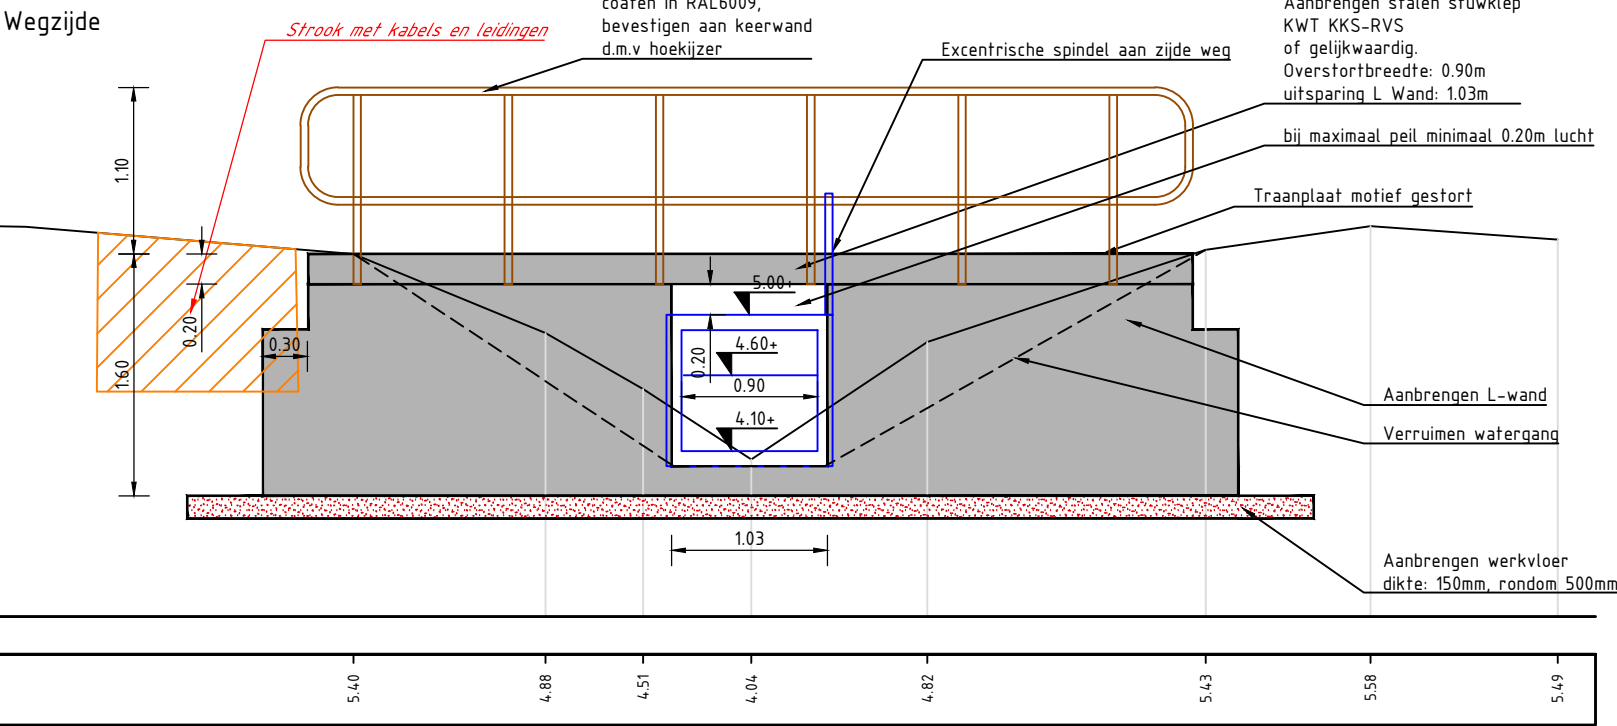

Principeprofiel stuw
Schaal: 1:50

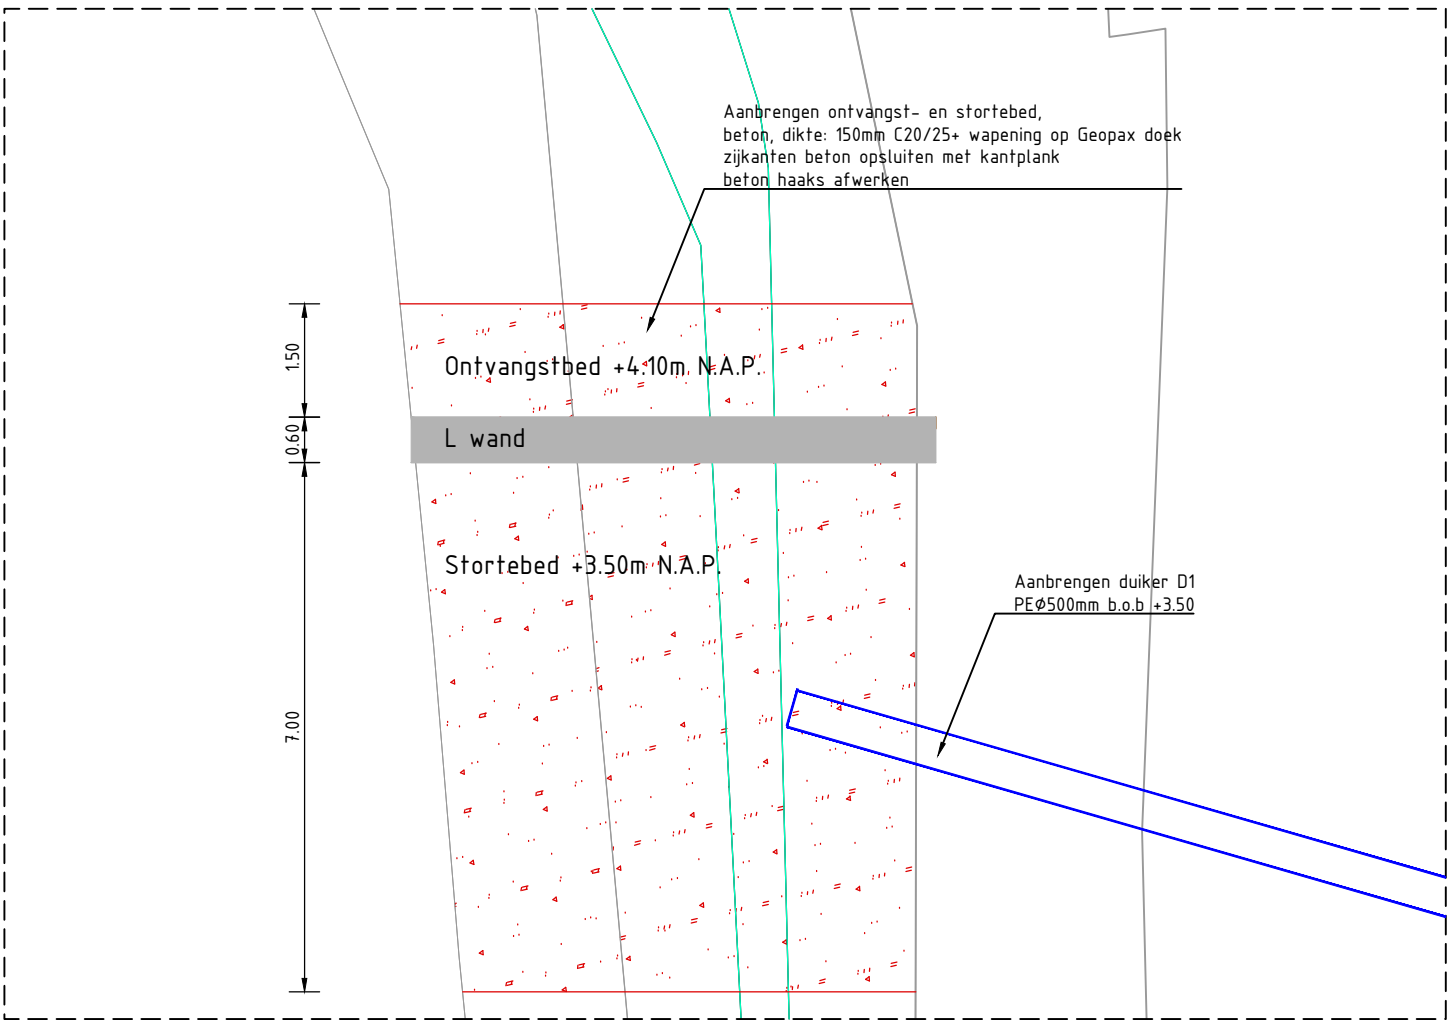

Principe bovenaanzicht stuw
Schaal: 1:100

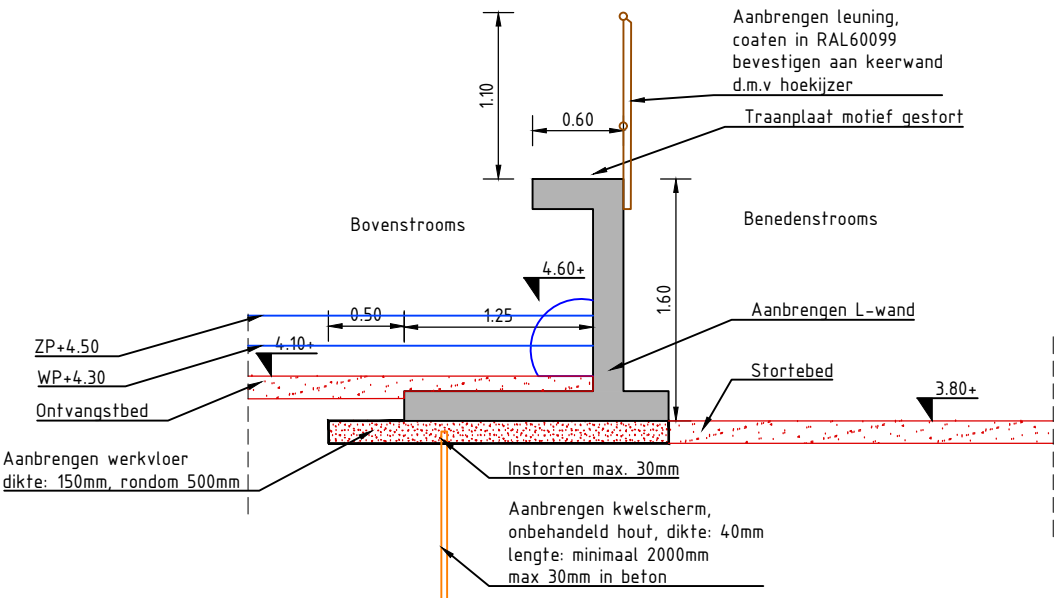


Principe doorsnede stuw
Schaal: 1:50




Maten in meters
Materiaalmaten in millimeters
Hoogtematen t.o.v. N.A.P.




D5		14-04-2026	Definitief 5
D4		12-09-2025	Definitief 4
D3		15-07-2025	Definitief 3
D2		24-06-2025	Definitief 2
D1		10-04-2025	Definitief 1
C1		21-03-2025	Concept 1
Versie	Tekenaar	Gezien	Datum
			Omschrijving

Project	Vledder Aa, bestekken en D&T fase 2		
Onderdeel	Detail stuwconstructie Heidemaatsweg		
Opdrachtgever	5.1.2e		
Status	Definitief		
Projectnummer	204364	Formaat	A2
Schaal	Divers	Inventarisatiedatum	
Tekeningnummer	07G	Bijlagennummer	
Getekend	5.1.2e	Datum aanmaken	25-02-2025


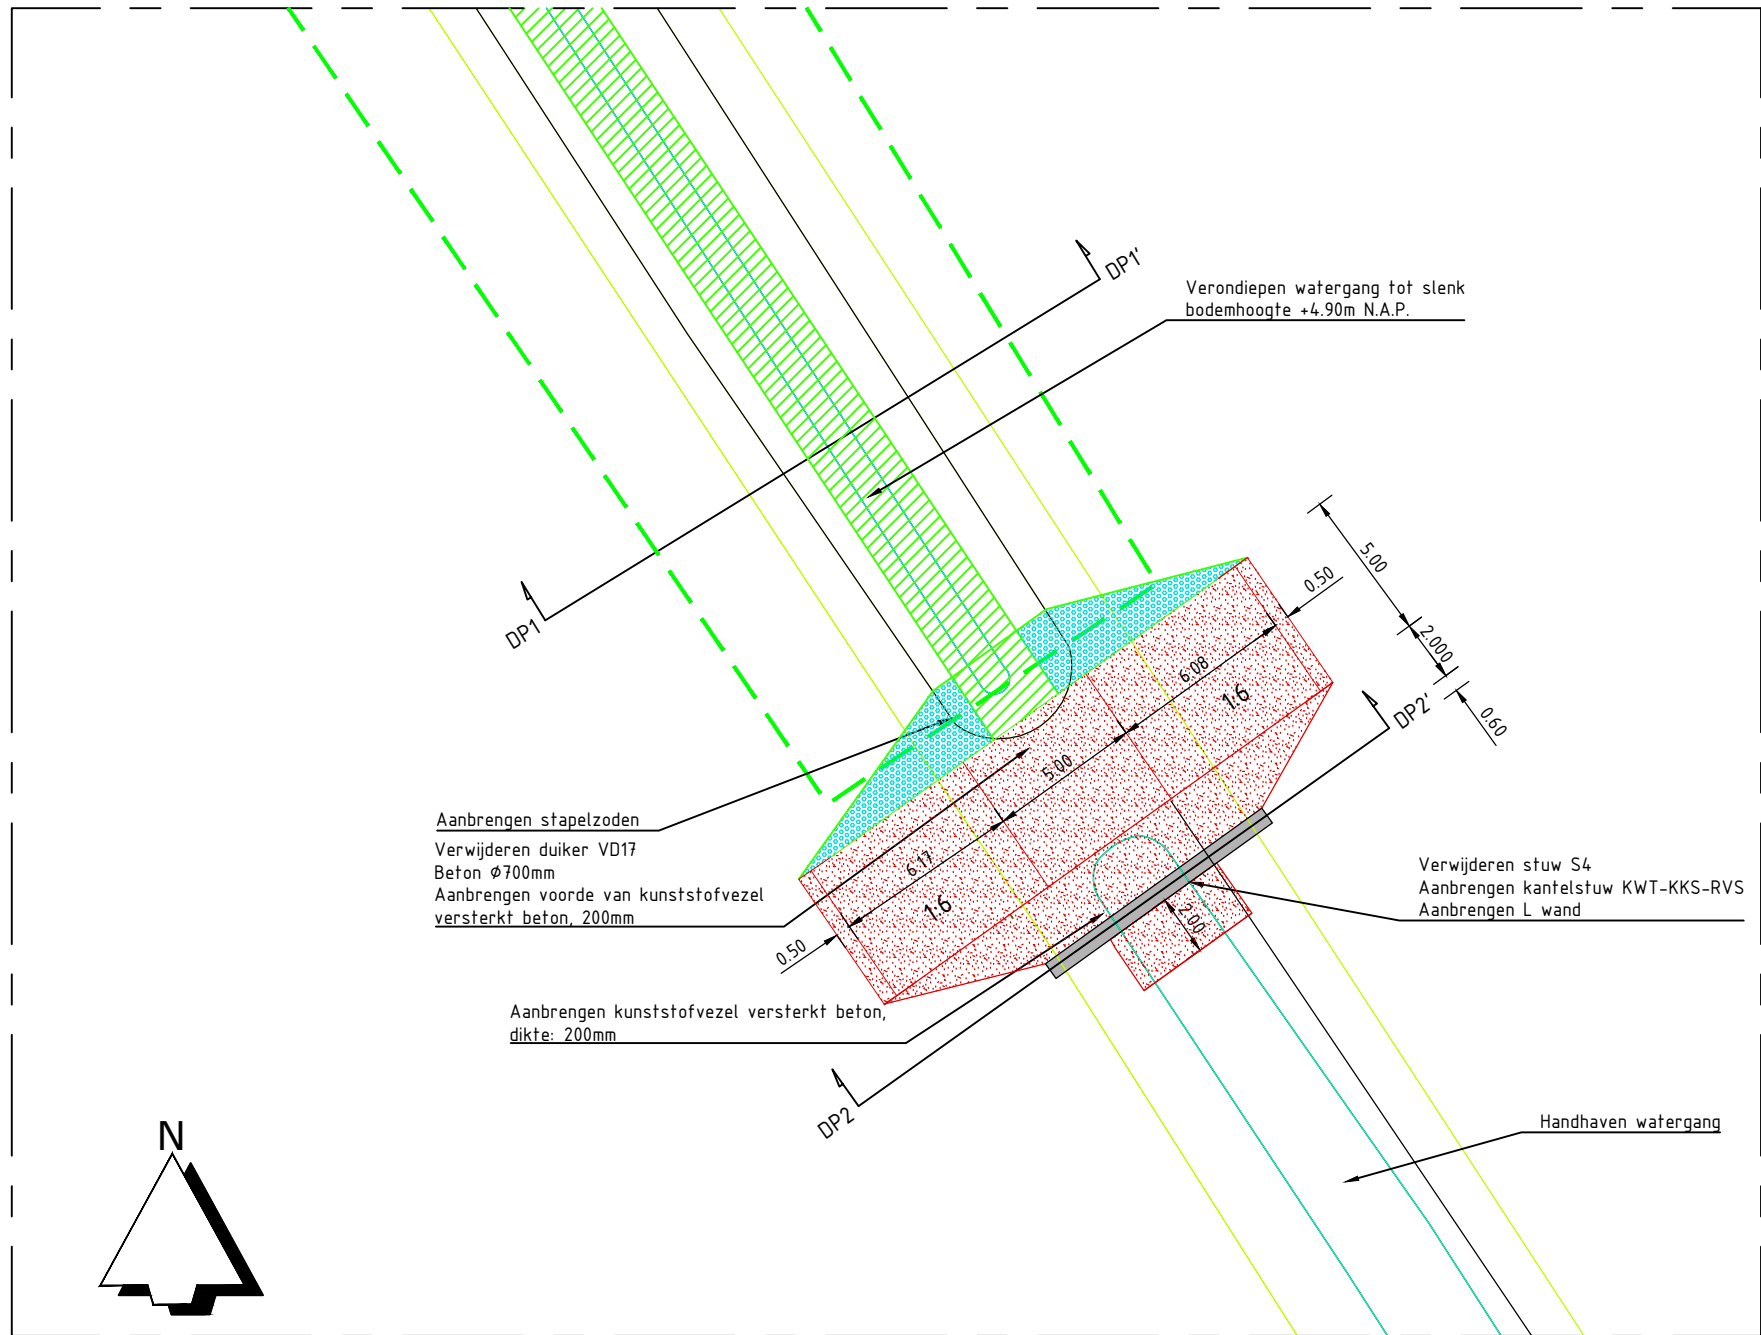


Principe situatie stuw
Schaal: 1:250

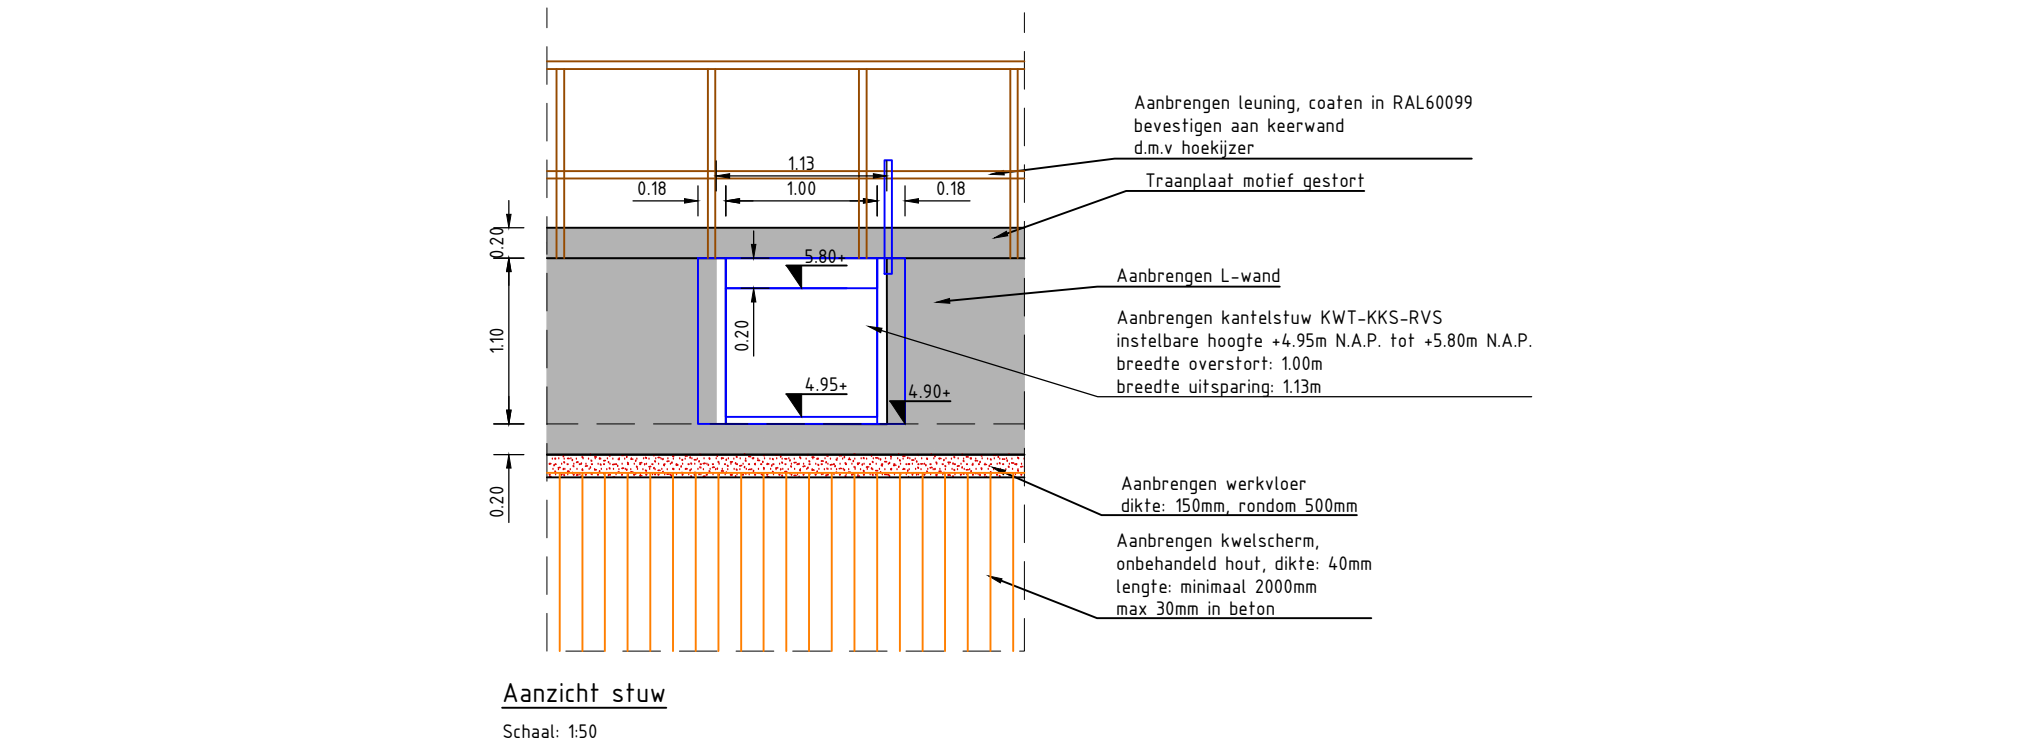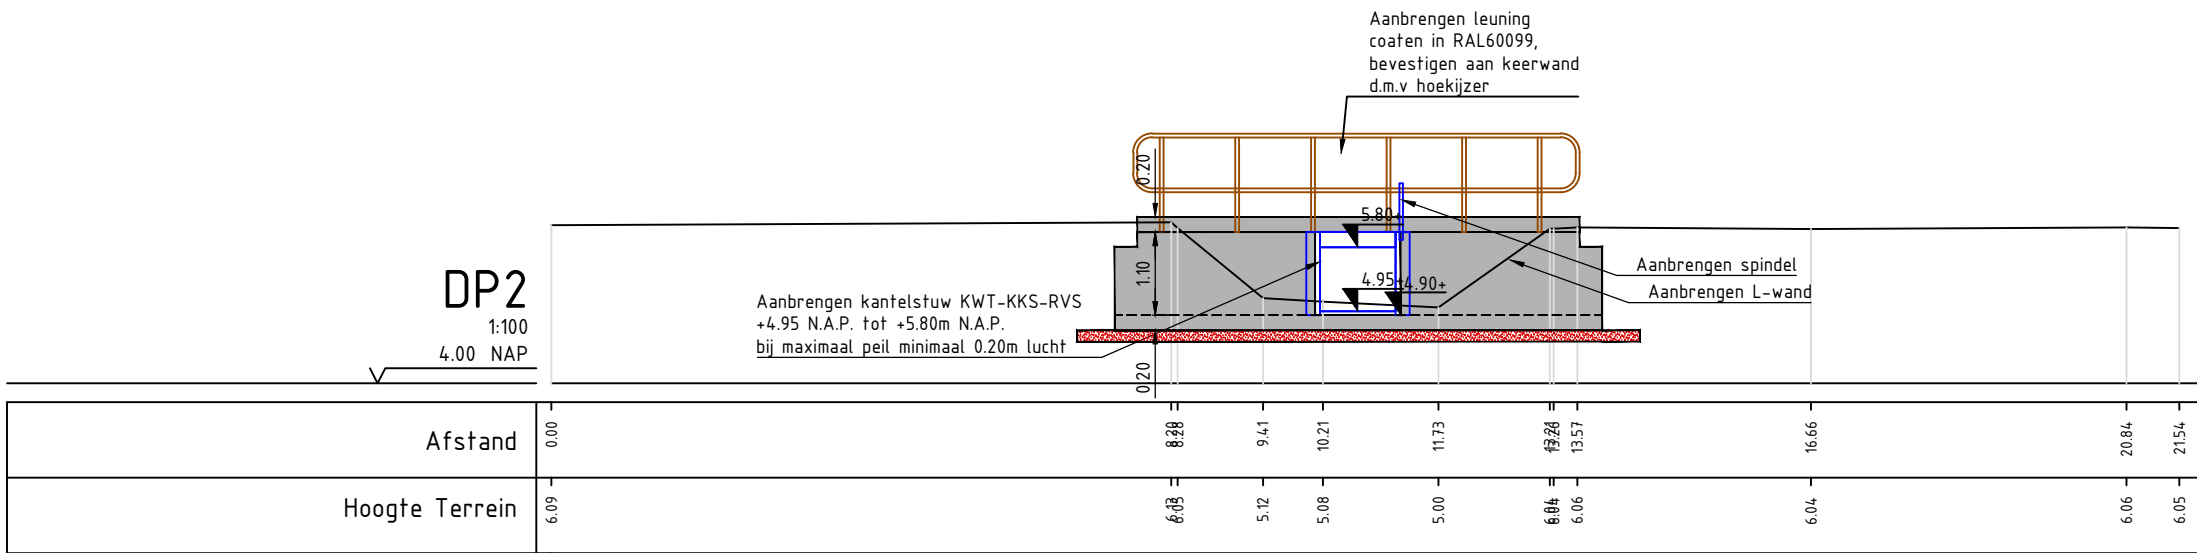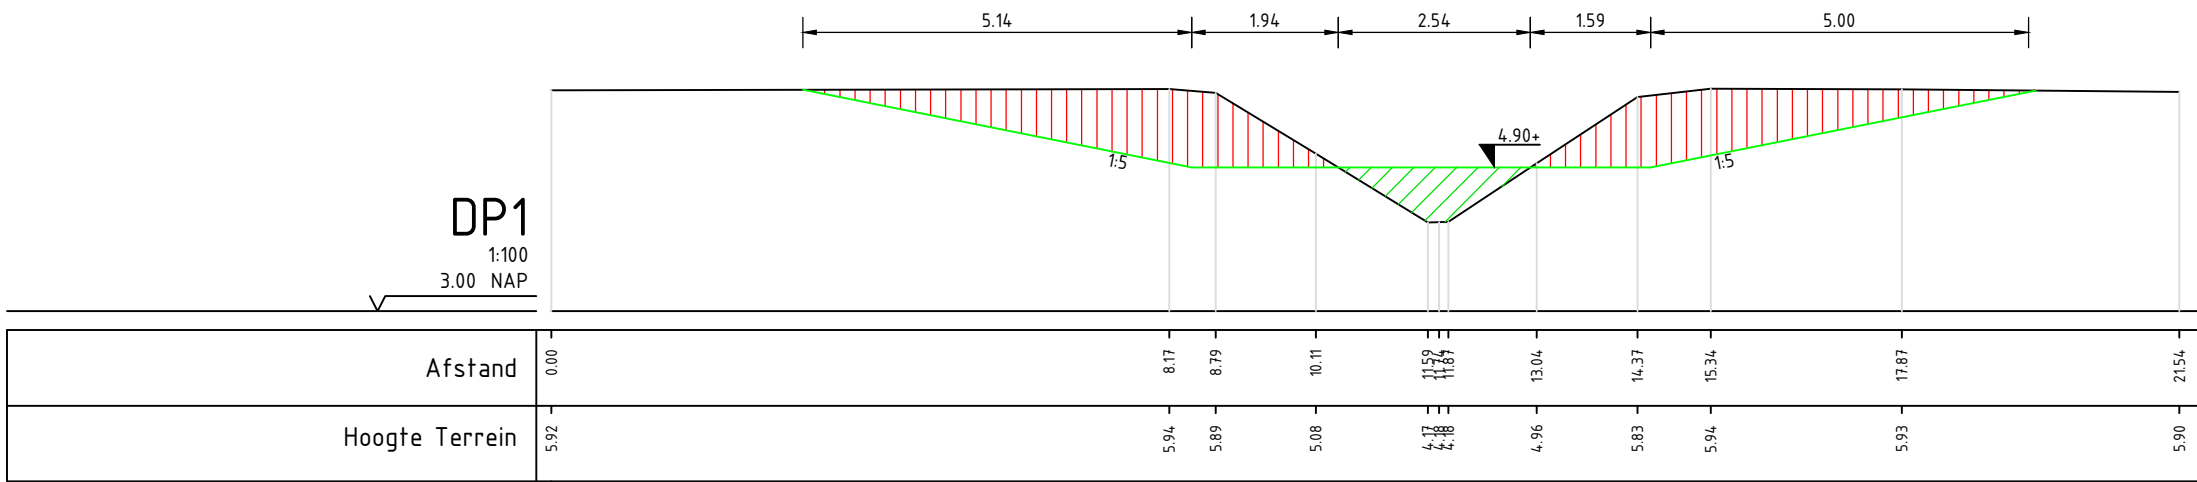

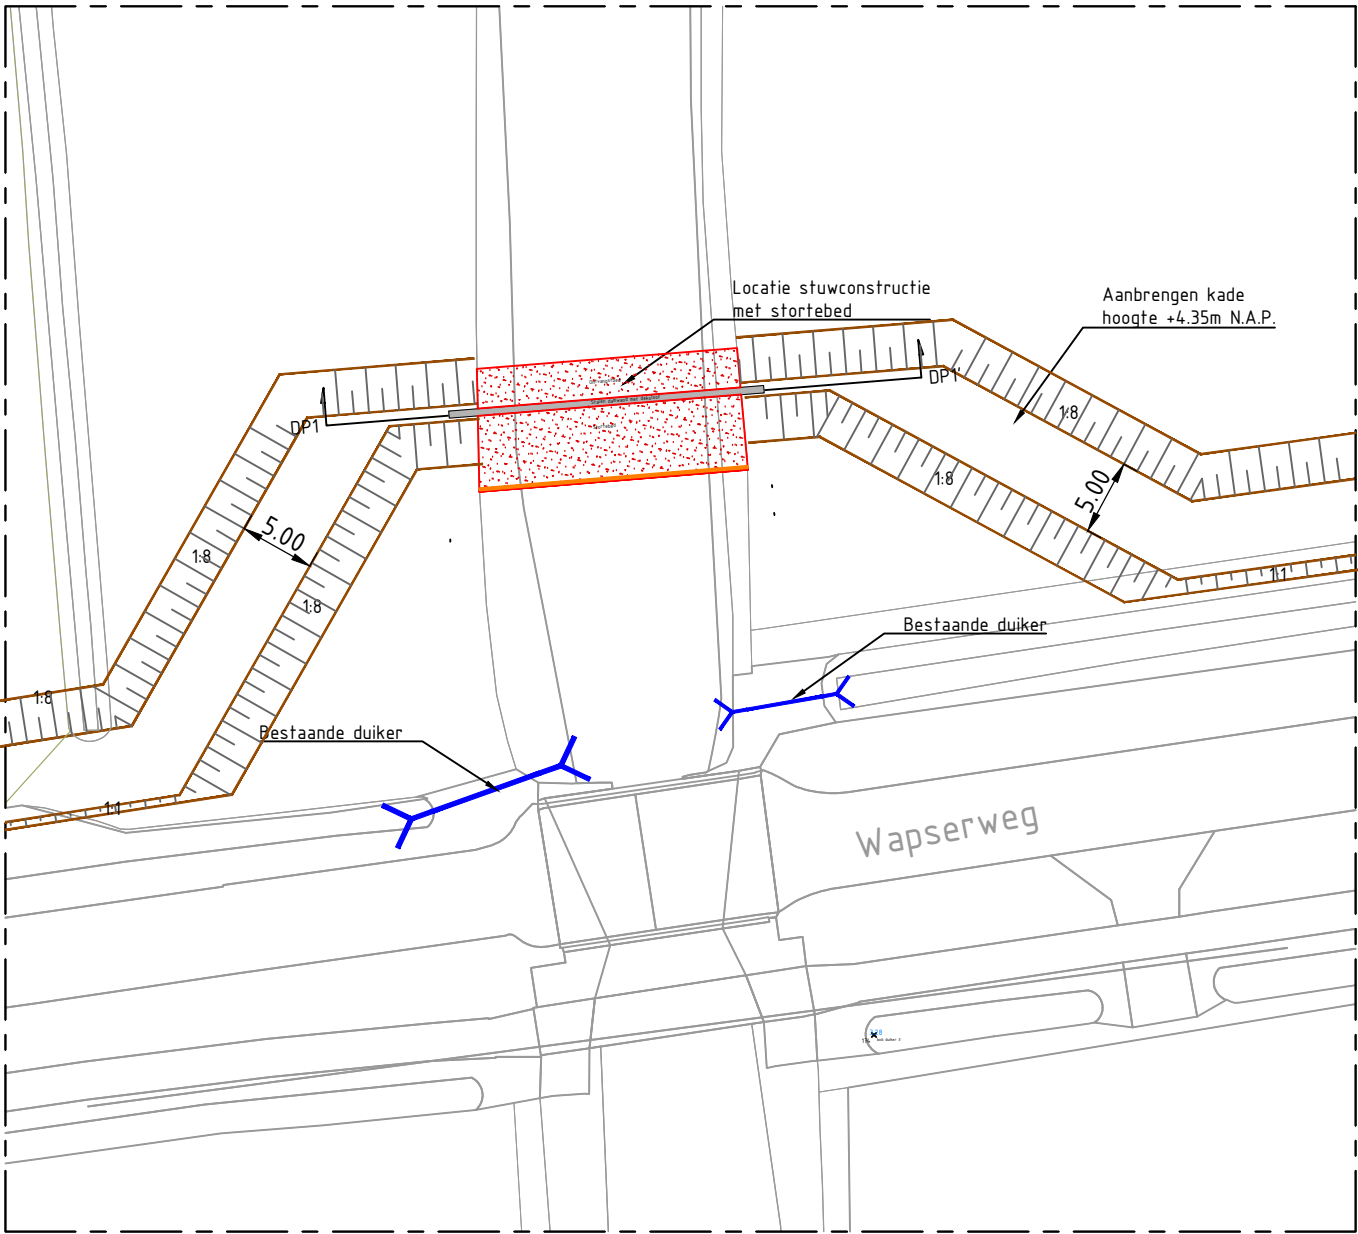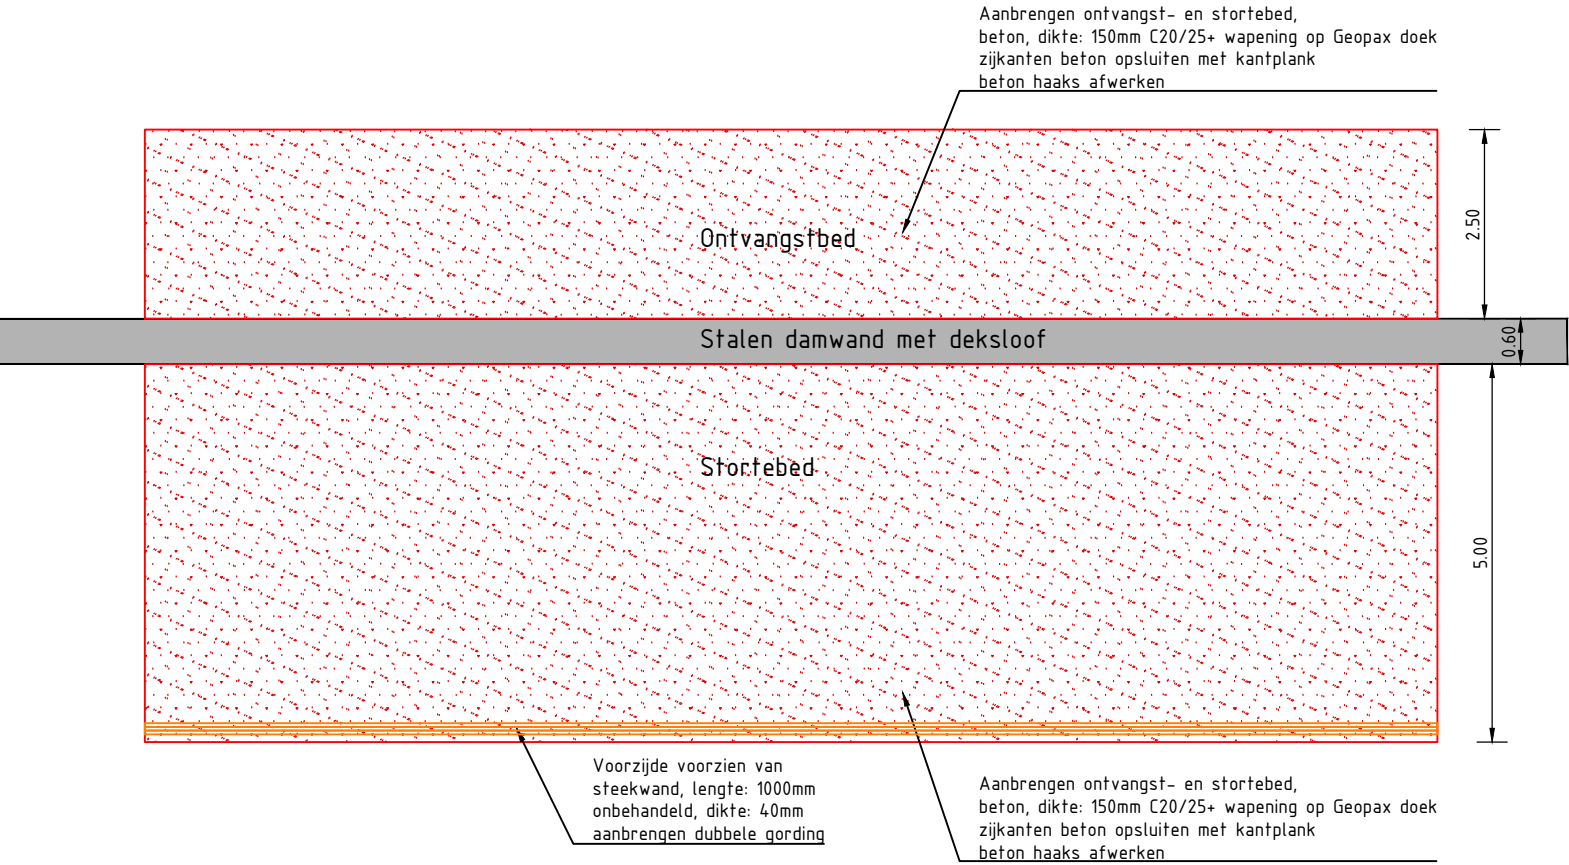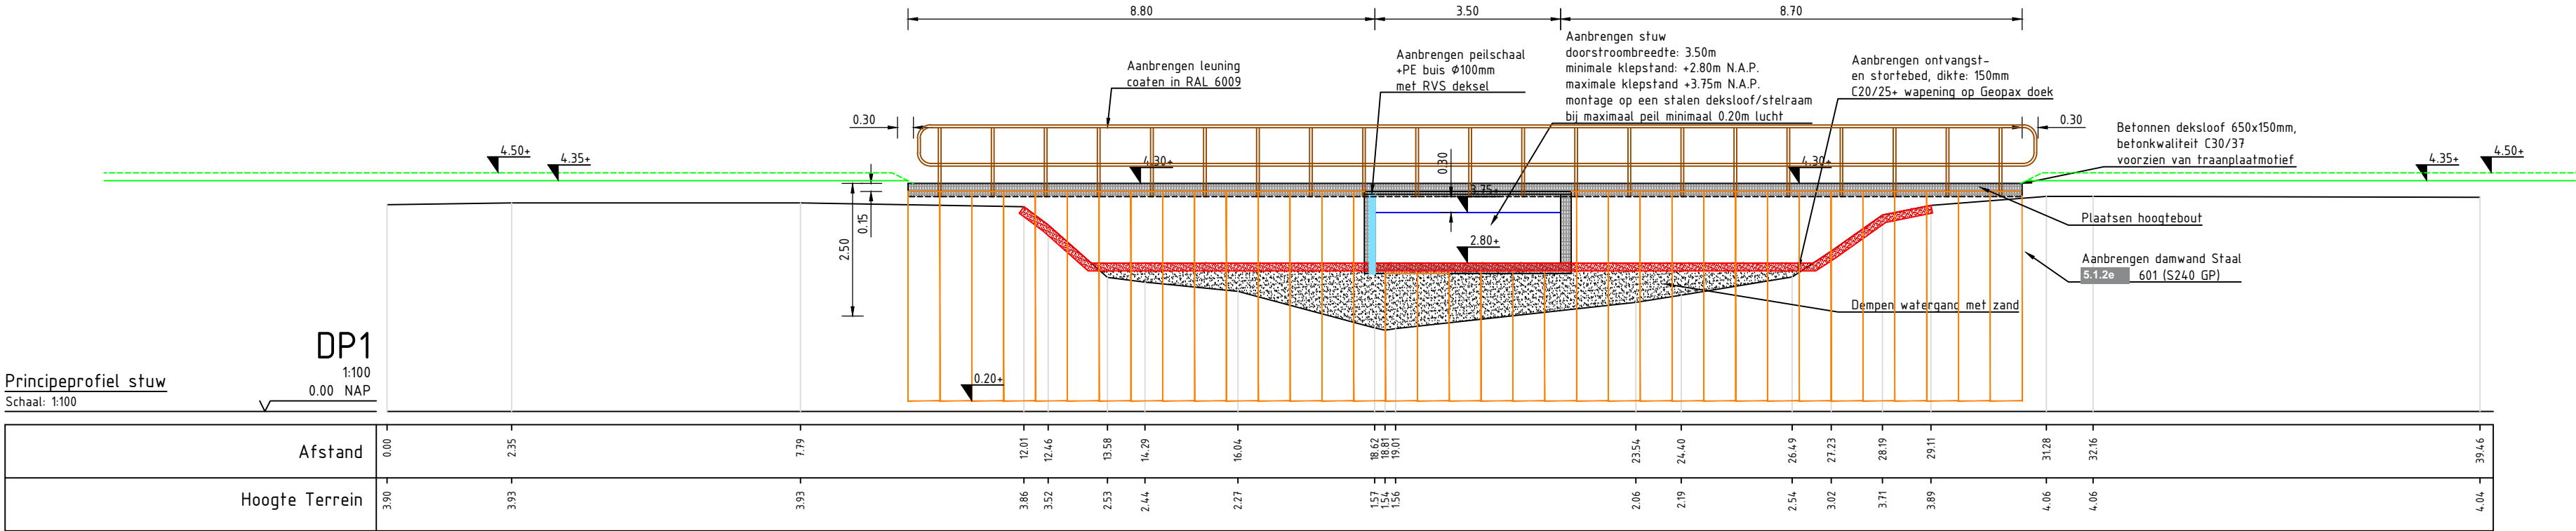

DAMWAND:
Dimensionering damwand indicatief damwand dient voor realisatie constructief berekend te worden o.b.v. te nemen sonderingen

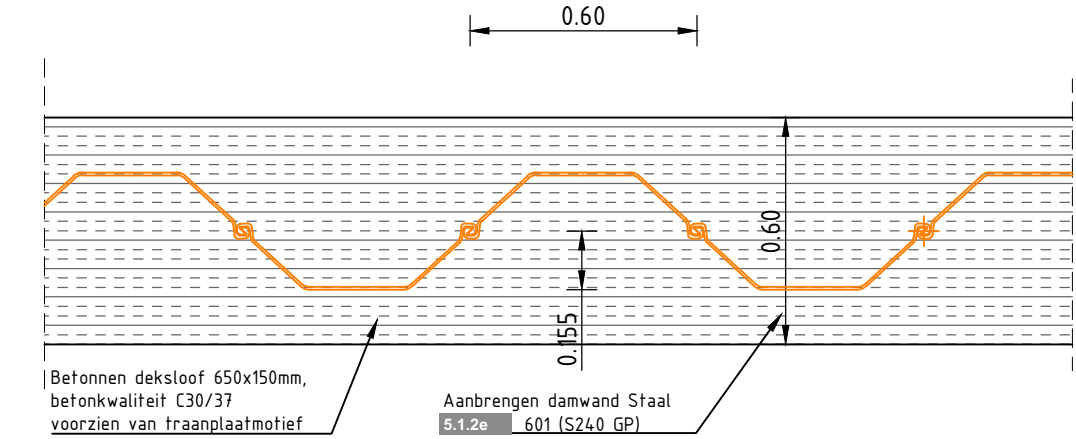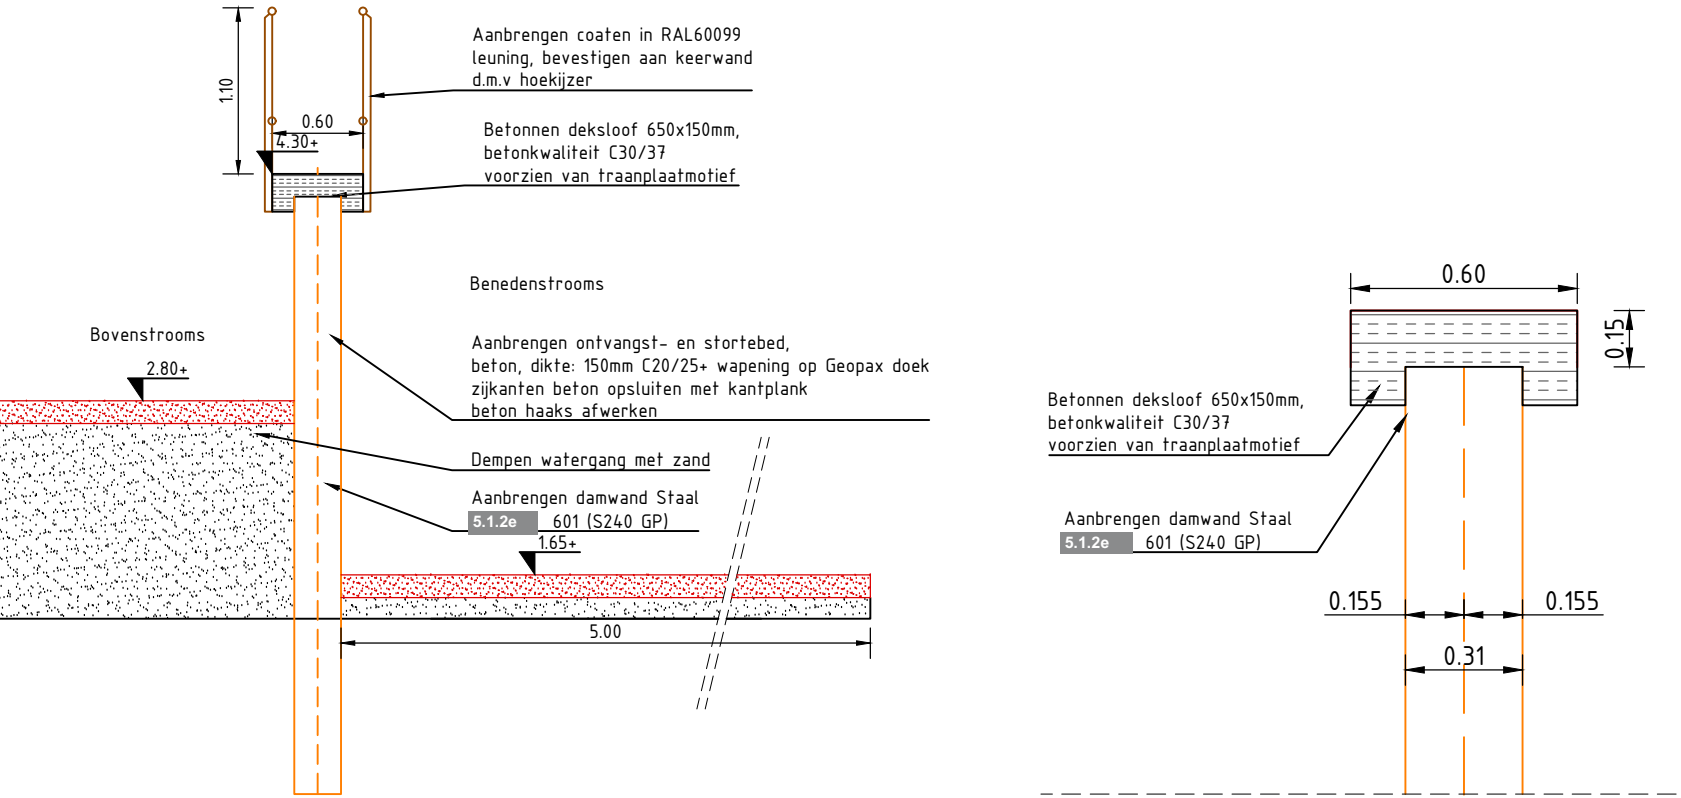

Locatie peilschaal in afstemming met peilbeheerder

Maten in meters

Materiaalmaten in millimeters


Hoogtematen t.o.v. N.A.P.

D5	5.1.2e		14-04-2026	Definitief 5	
D4			12-09-2025	Definitief 4	
D3			15-07-2025	Definitief 3	
D2			24-06-2025	Definitief 2	
D1			10-04-2025	Definitief 1	
C1			21-03-2025	Concept 1	
Versie		Tekenaar	Gezien	Datum	Omschrijving
Project					
Vledder Aa, bestekken en D&T fase 2					
Onderdeel					
Detail stuwconstructie					
Opdrachtgever					
5.1.2e					
Status					
Definitief					
Getekend					
5.1.2e					
Datum aanmaken					
25-02-2025					




Eelerwoude


Projectnummer	204364	Formaat	A2
Schaal	Divers	Inventarisatiedatum	
Tekeningnummer	07F	Bijlagenummer	
Datum aanmaken	25-02-2025		

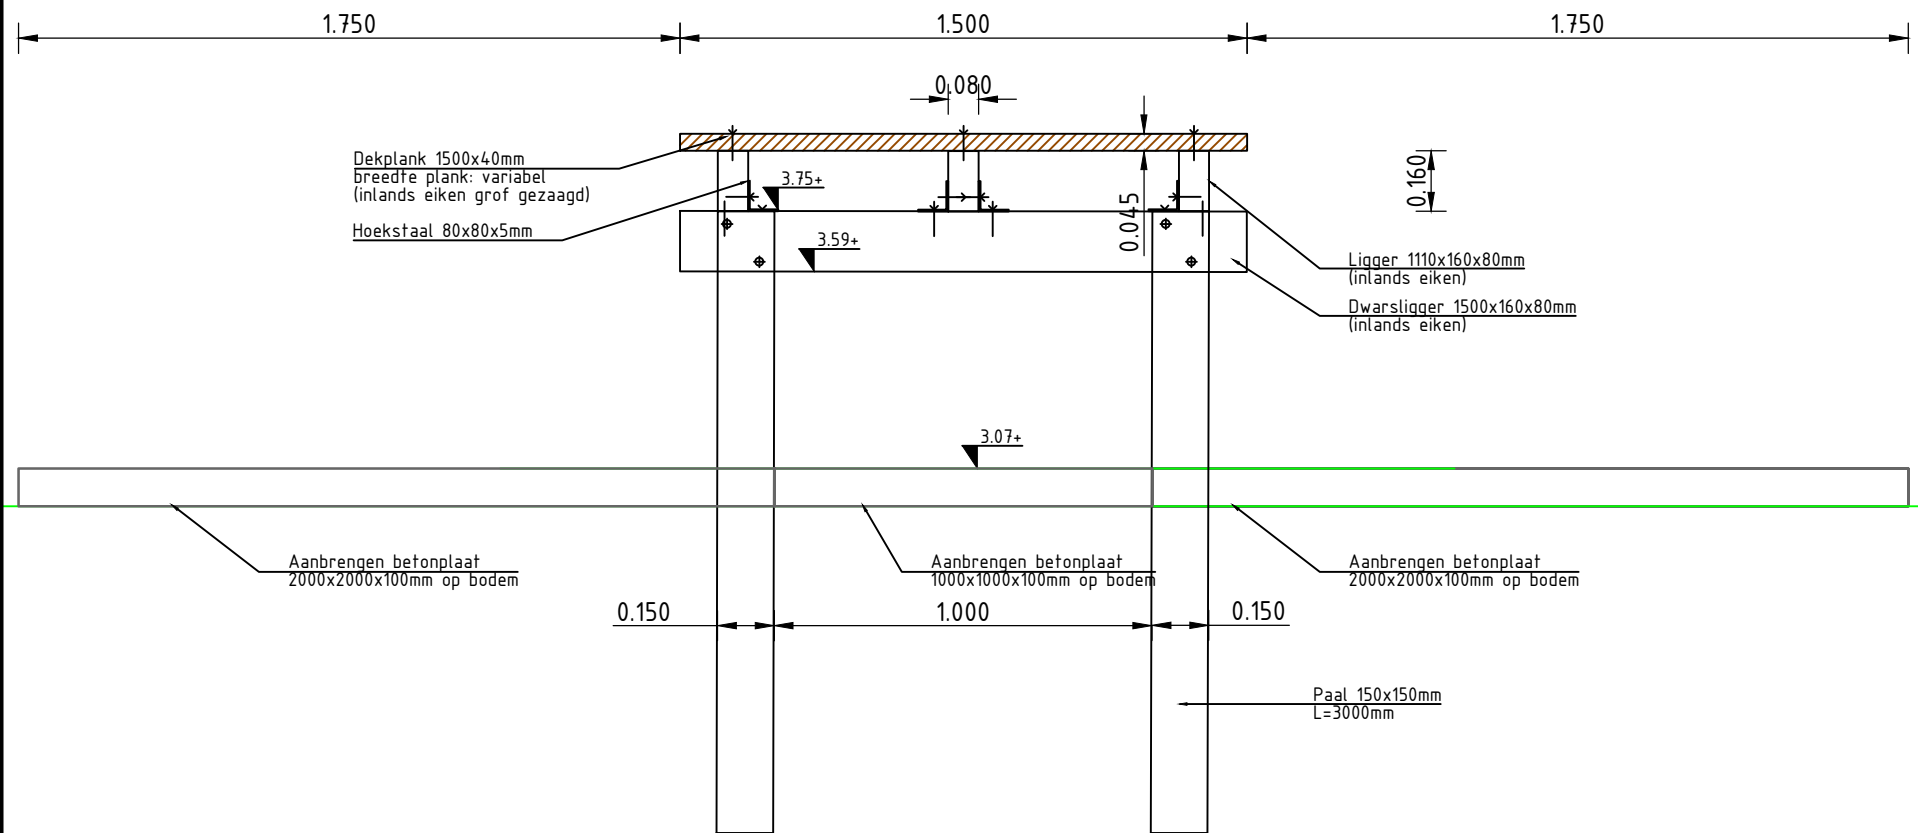


Principedoorsnede Knuppelbrug
Schaal: 1:20

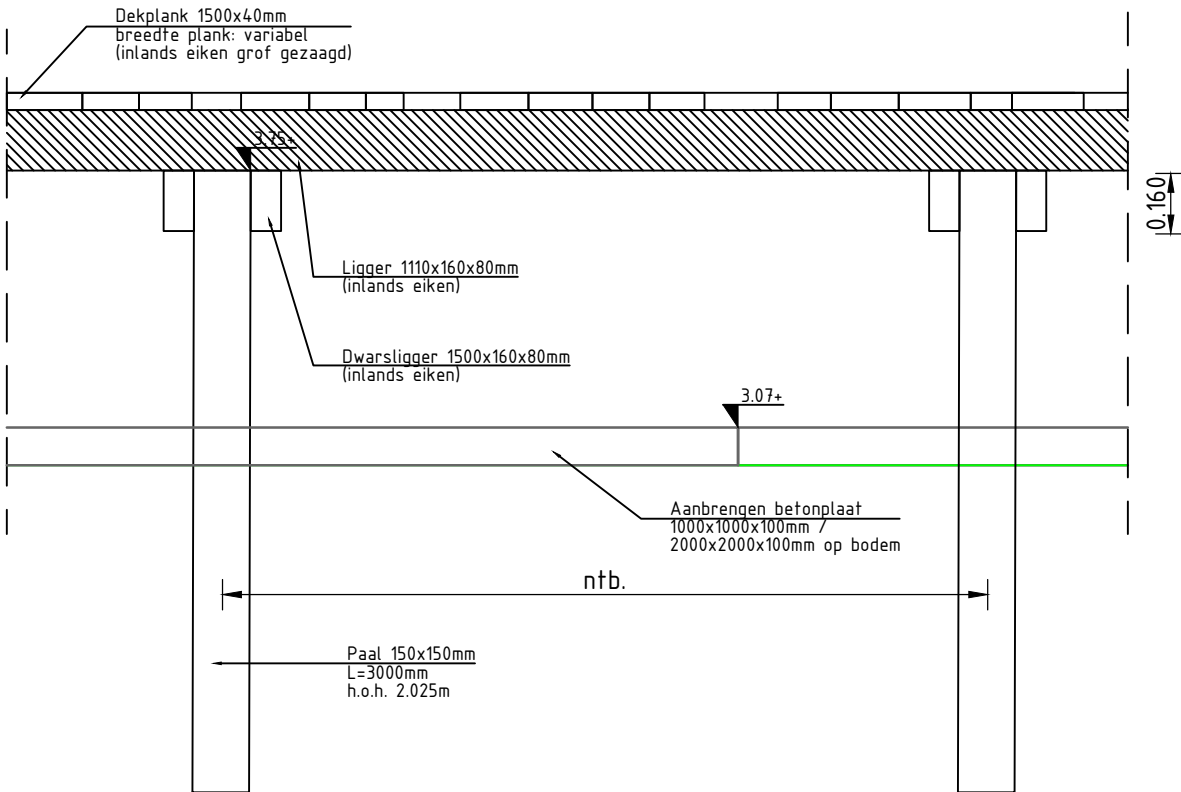

Principe zijaanzicht knuppelbrug
Schaal: 1:20

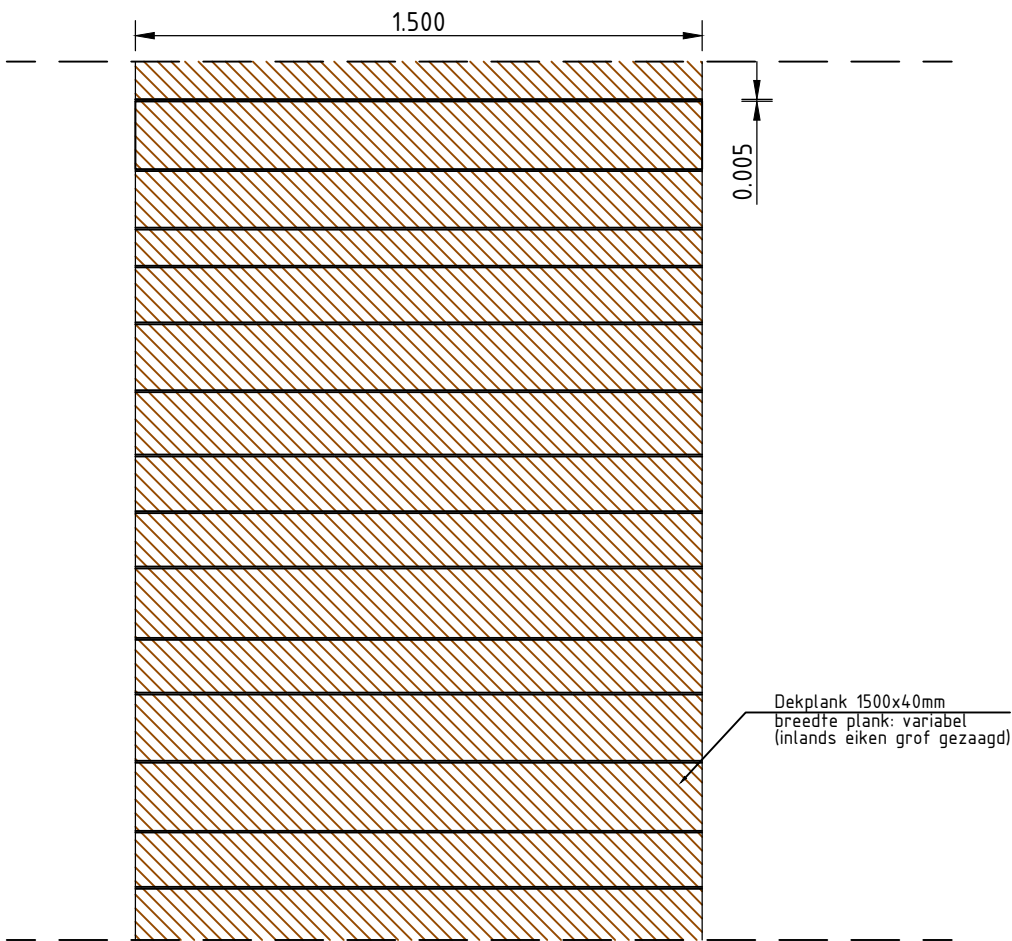

Principe bovenaanzicht knuppelbrug
Schaal: 1:20

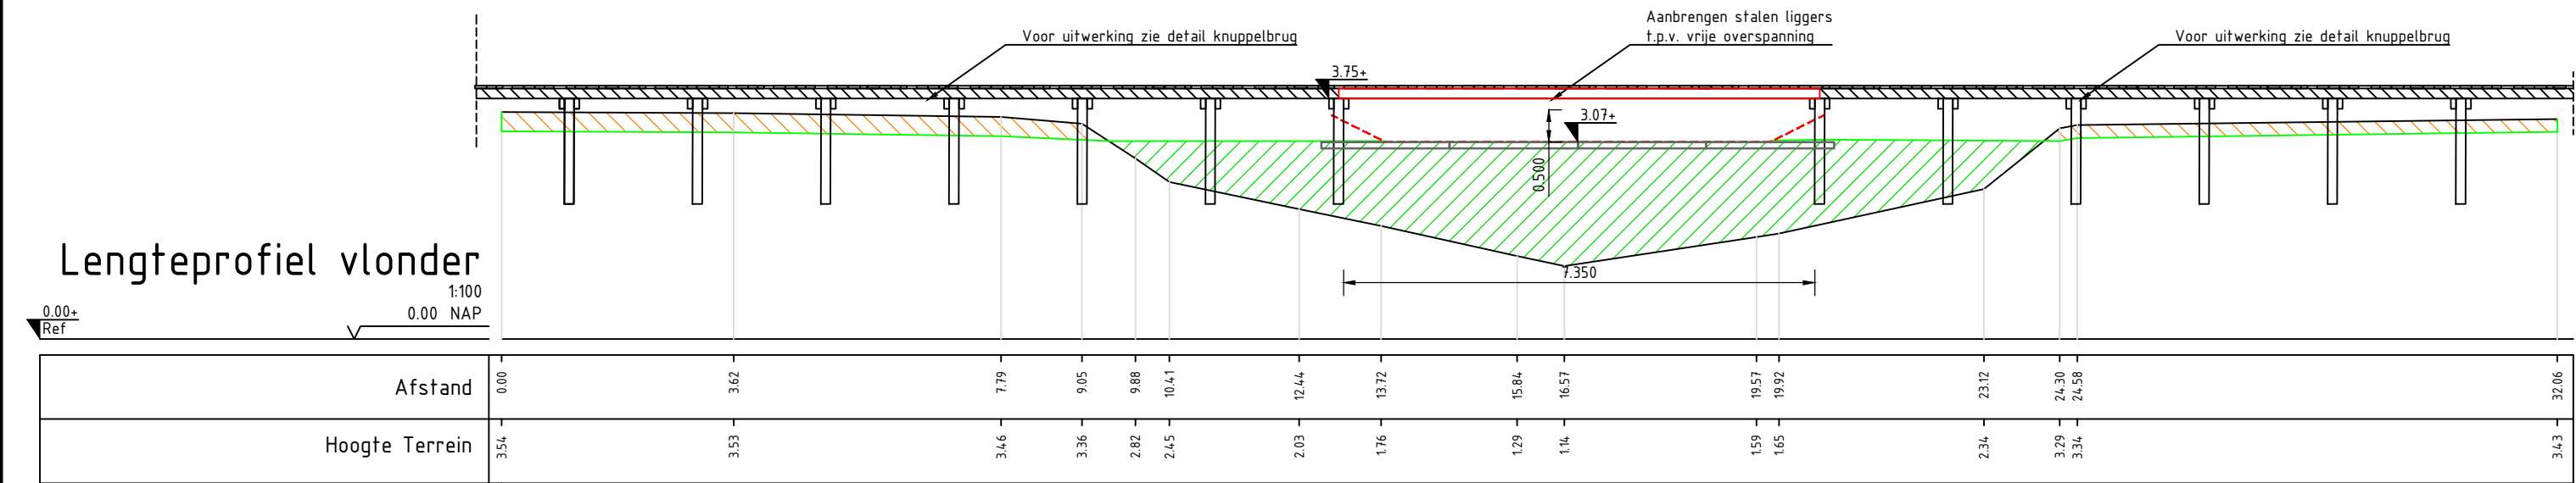


Lengteprofiel vlonder

0.00+
Ref

Afstand	0.00	3.62	7.79	9.05	9.88	10.41	12.44	13.72	15.84	16.57	19.57	19.92	23.12	24.30	24.58	37.06
Hoogte Terrein	3.54	3.53	3.46	3.36	2.82	2.45	2.03	1.76	1.29	1.14	1.59	1.65	2.34	3.29	3.34	3.43

Maten in meters
Materiaalmaten in millimeters
Hoogtematen t.o.v. N.A.P.

D5	5.1.2e		14-04-2026	Definitief 5
D4			12-09-2025	Definitief 4
D3			15-07-2025	Definitief 3
D2			24-06-2025	Definitief 2
D1			10-04-2025	Definitief 1
C1			21-03-2025	Concept 1
Versie	Tekenaar	Gezien	Datum	Omschrijving
Project Vledder Aa, bestekken en D&T fase 2				
Onderdeel Details vlonderconstructie			 Eelerwoude	
Opdrachtgev 5.1.2e			Projectnummer 204364	Formaat A2
			Schaal Divers	Inventarisatiedatum
			Tekeningnummer 07C	Bijlagenummer
Status Definitief			Getekend 5.1.2e	Datum aanmaken 25-02-2025

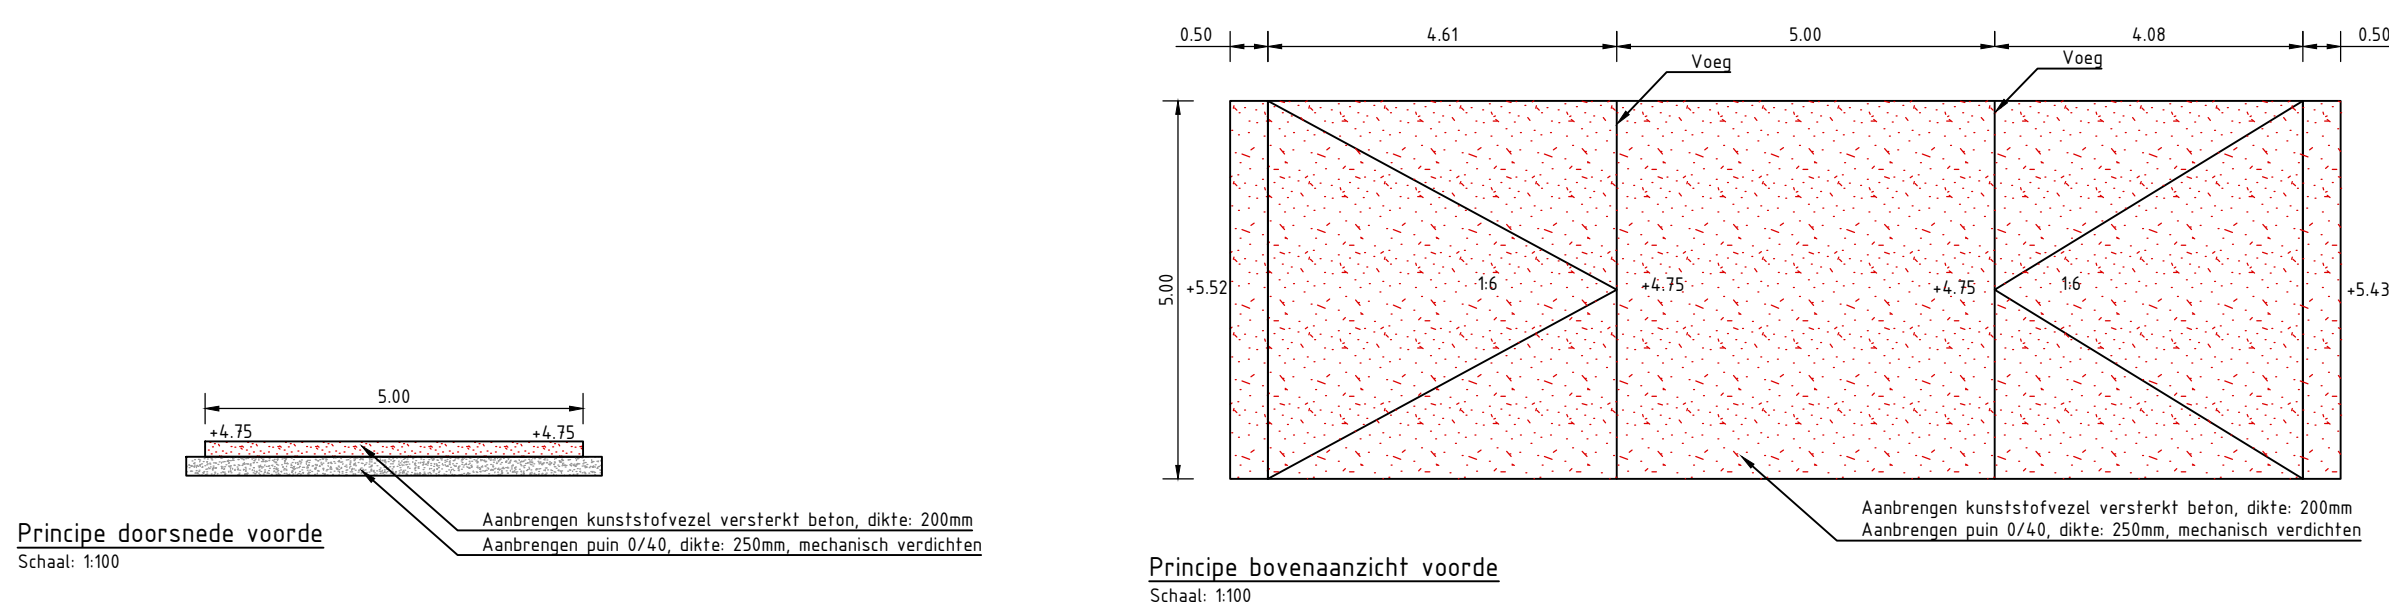

DP214
1:100
2.00 NAP

Principeprofiel Voorde
Schaal: 1:100

Plaggen 0.30m -HV
Plaggen 0.30m -HV

Voeg

Aanbrengen kunststofvezel versterkt beton, dikte: 200mm
Aanbrengen puin 0/40, dikte: 250mm, mechanisch verdichten

Afstand	0.00	0.49	1.00	1.49	1.98	2.47	2.96	3.45	3.94	4.43	4.92	5.41	5.90	6.39	6.88	7.37	7.86	8.35	8.84	9.33	9.82	10.31	10.80	11.29	11.78	12.27	12.76	13.25	13.74	14.23	14.72	15.21	15.70	16.19	16.68	17.17	17.66	18.15	18.64	19.13	19.62	20.11	20.60	21.09	21.58	22.07	22.56	23.05	23.54	24.03	24.52	25.00																			
Hoogte Terrein	4.61	4.58	4.54	4.51	4.48	2.50

Principe doorsnede voorde hoofdwatgang 2
Schaal: 1:100

Principe bovenaanzicht voorde hoofdwatgang 2
Schaal: 1:100

Aanbrengen kunststofvezel versterkt beton, dikte: 200mm
Aanbrengen puin 0/40, dikte: 250mm, mechanisch verdichten


Aanbrengen kunststofvezel versterkt beton, dikte: 200mm
Aanbrengen puin 0/40, dikte: 250mm, mechanisch verdichten







Principeprofiel Voorde
Schaal: 1:100

Afstand	Hoogte Terrain
0.00	4.51
9.92	4.38
12.75	4.34
19.97	3.95
20.48	3.64
21.00	3.33
22.66	3.49
23.10	3.18
24.51	4.48
25.00	4.58

Principe bovenaanzicht voorde hoofdwatgang 3a
Schaal: 1:100

Voorde Hoofdwatergang 3a

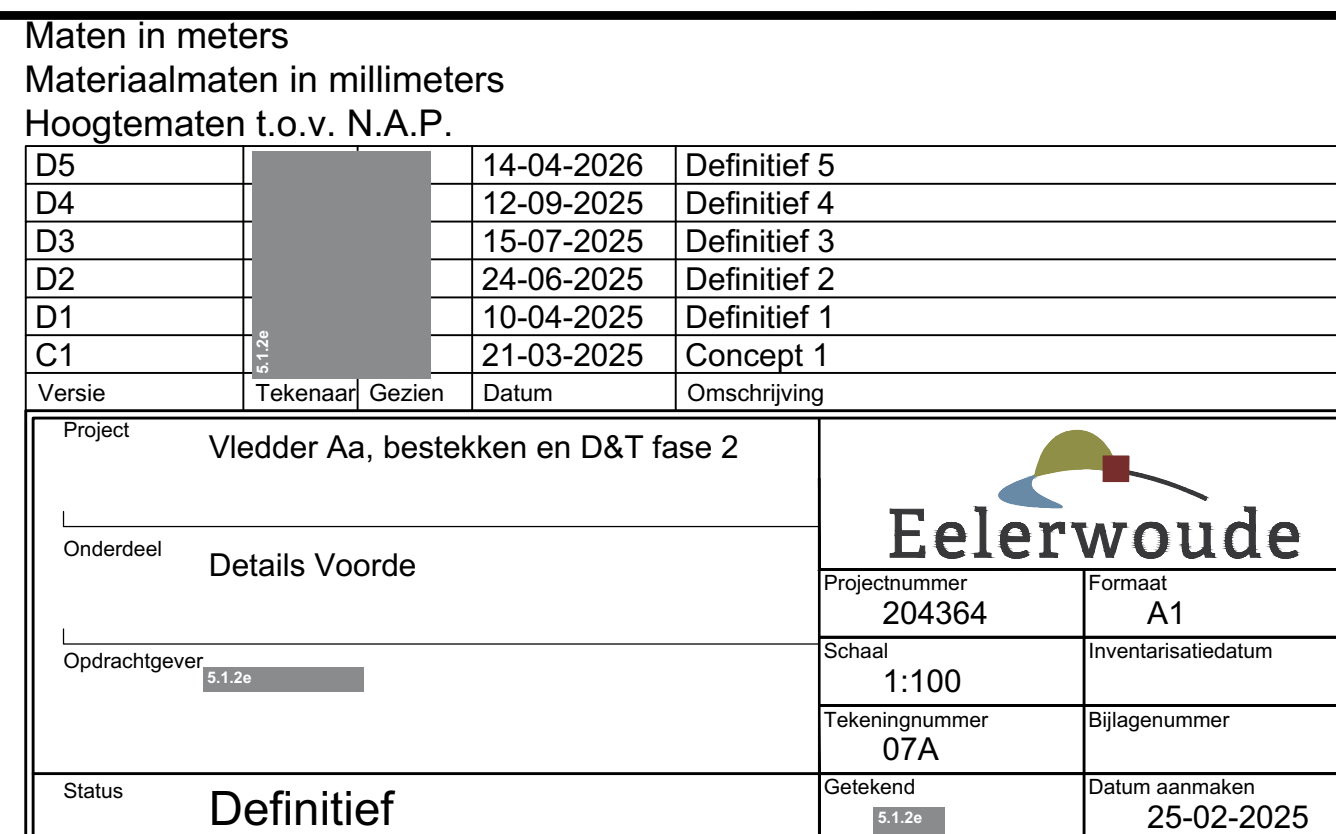

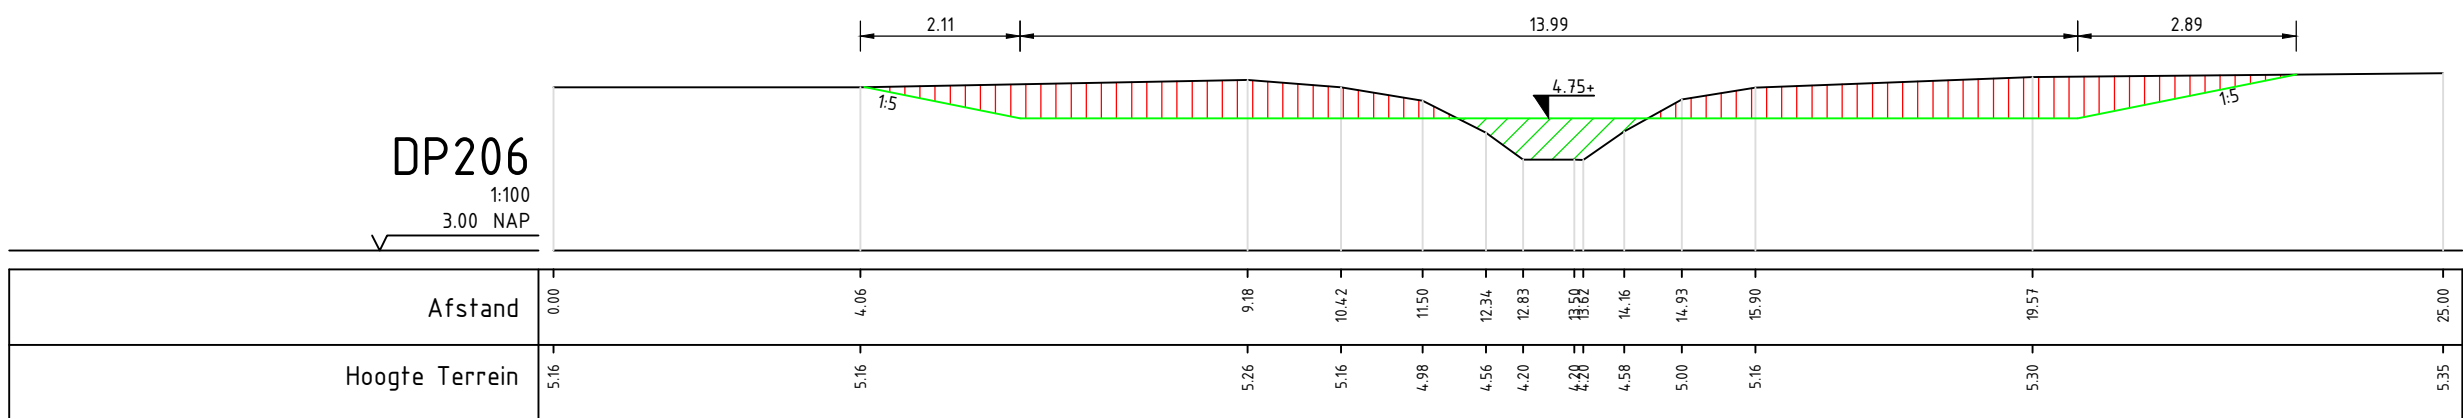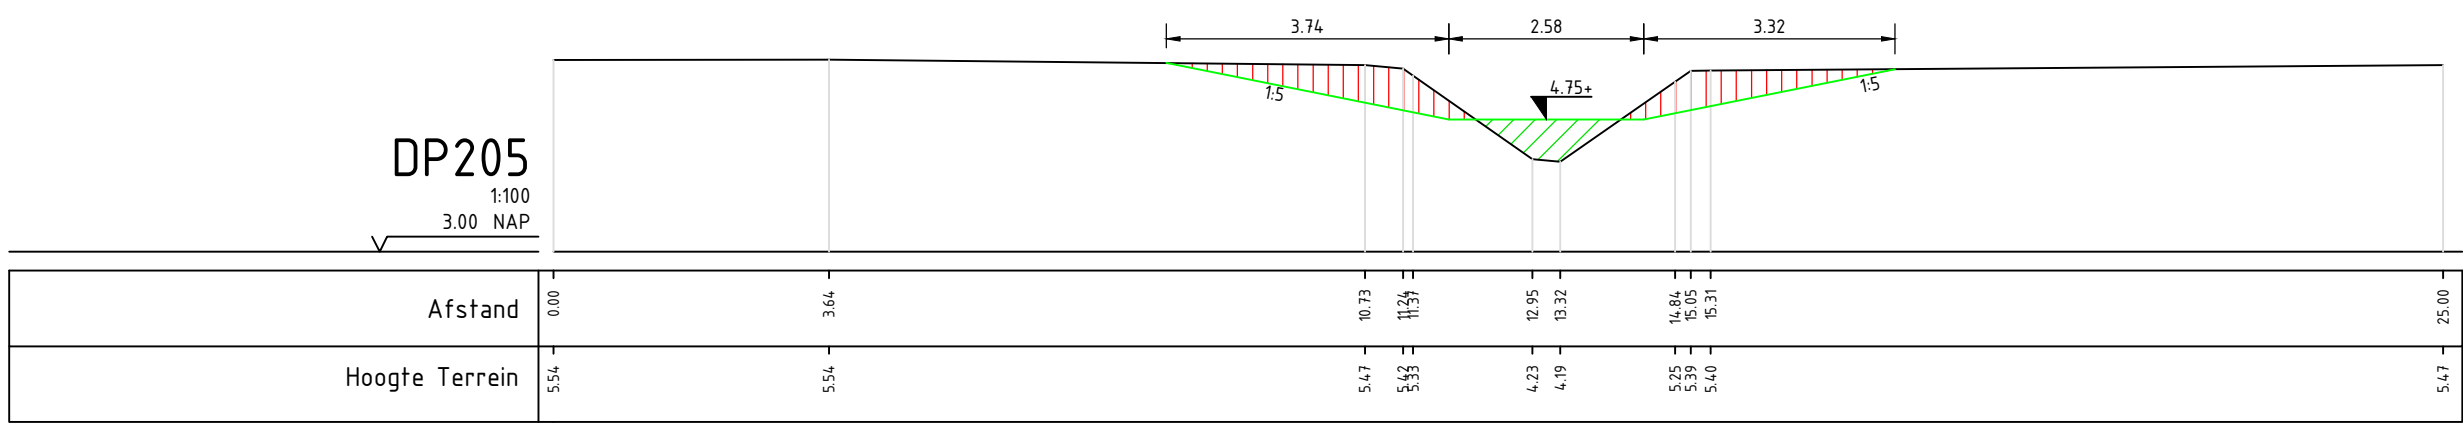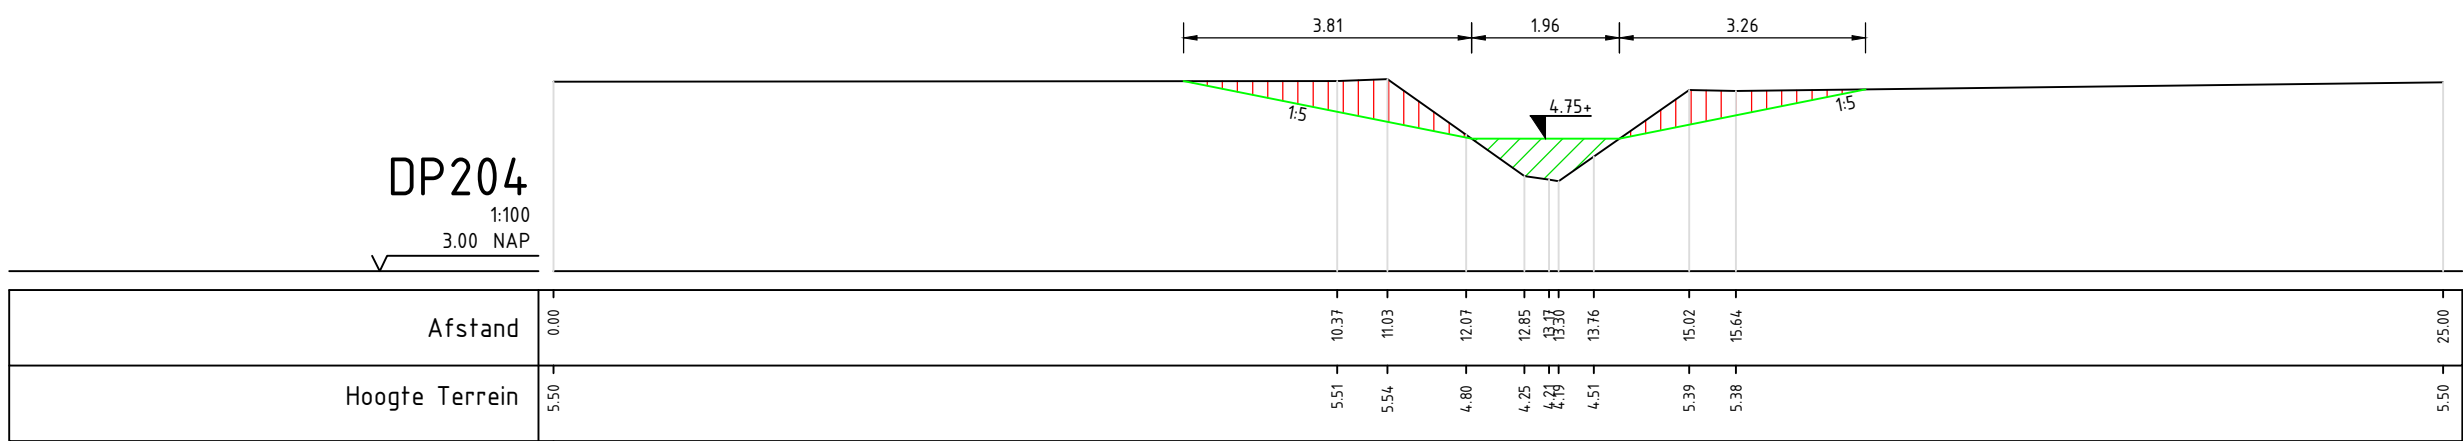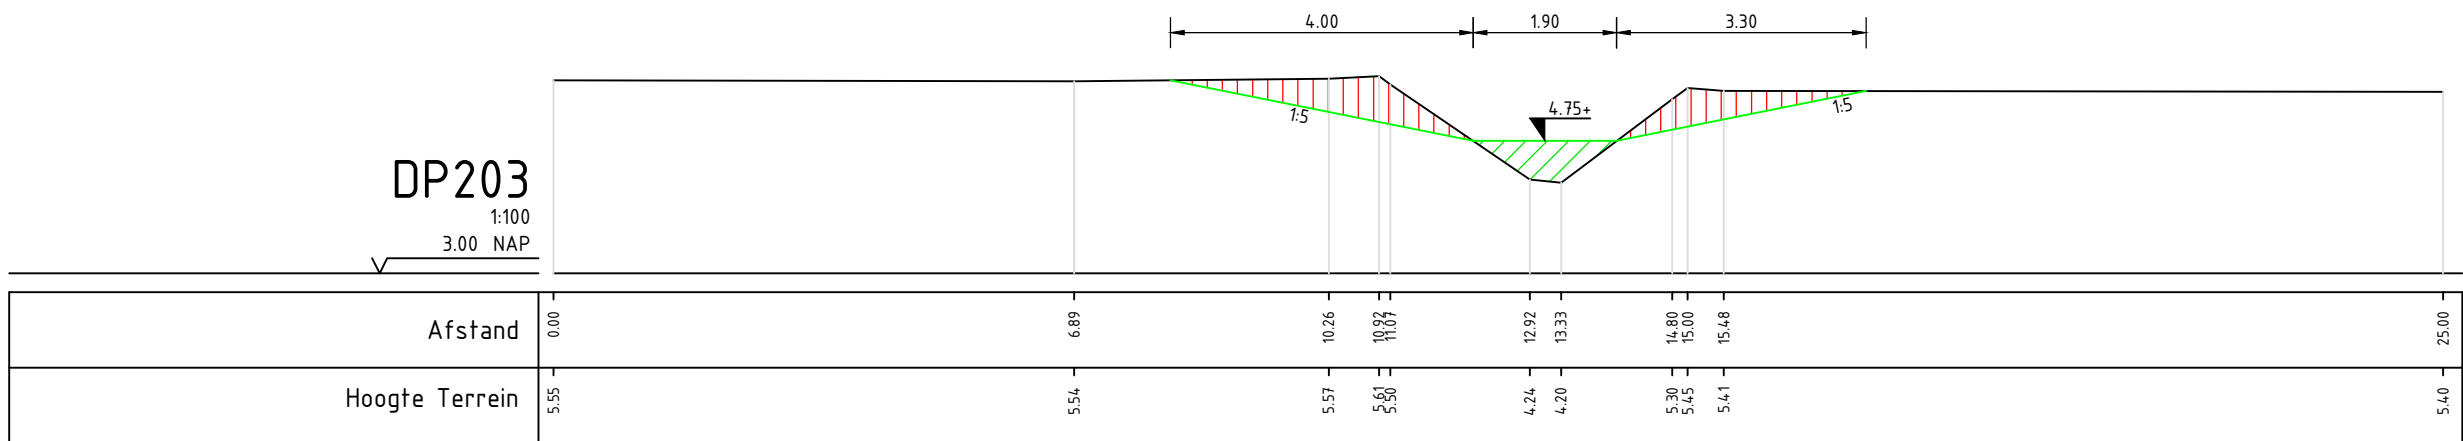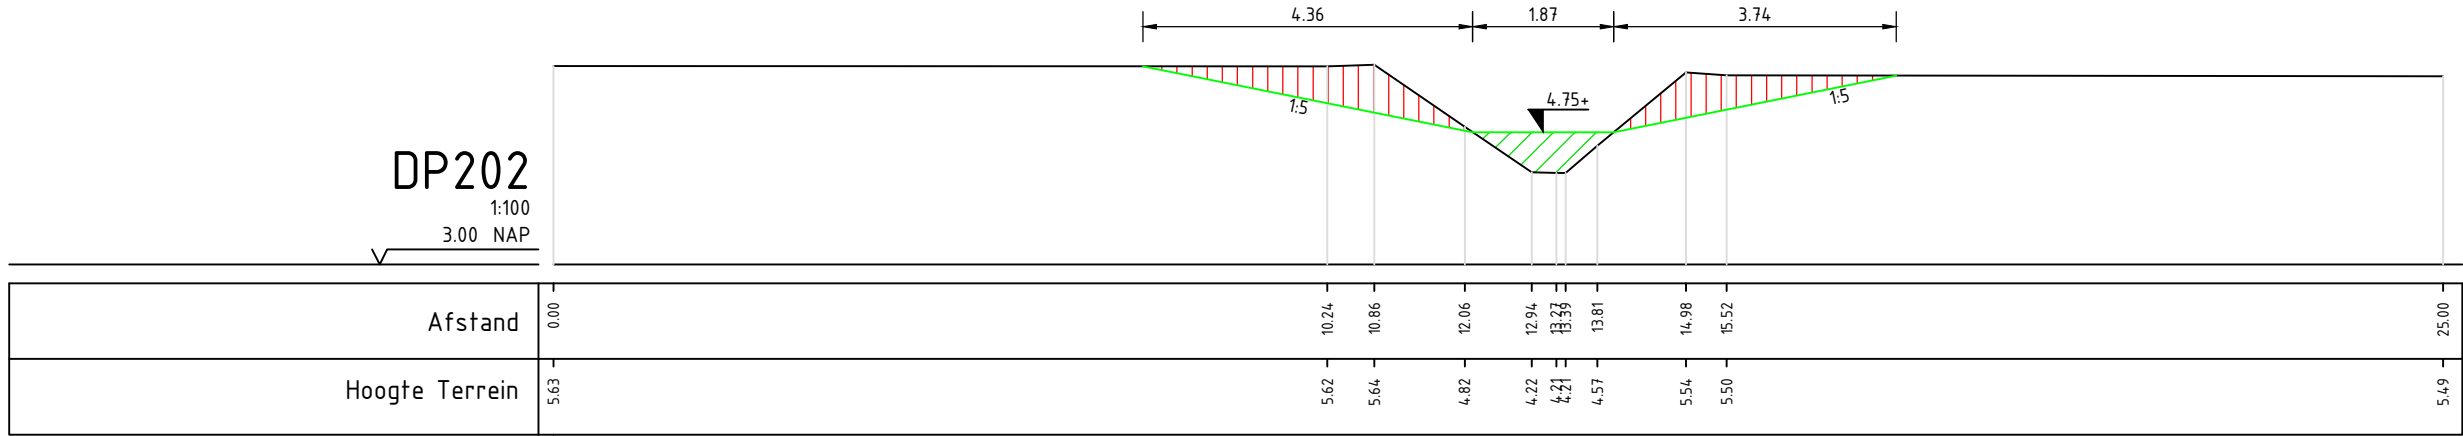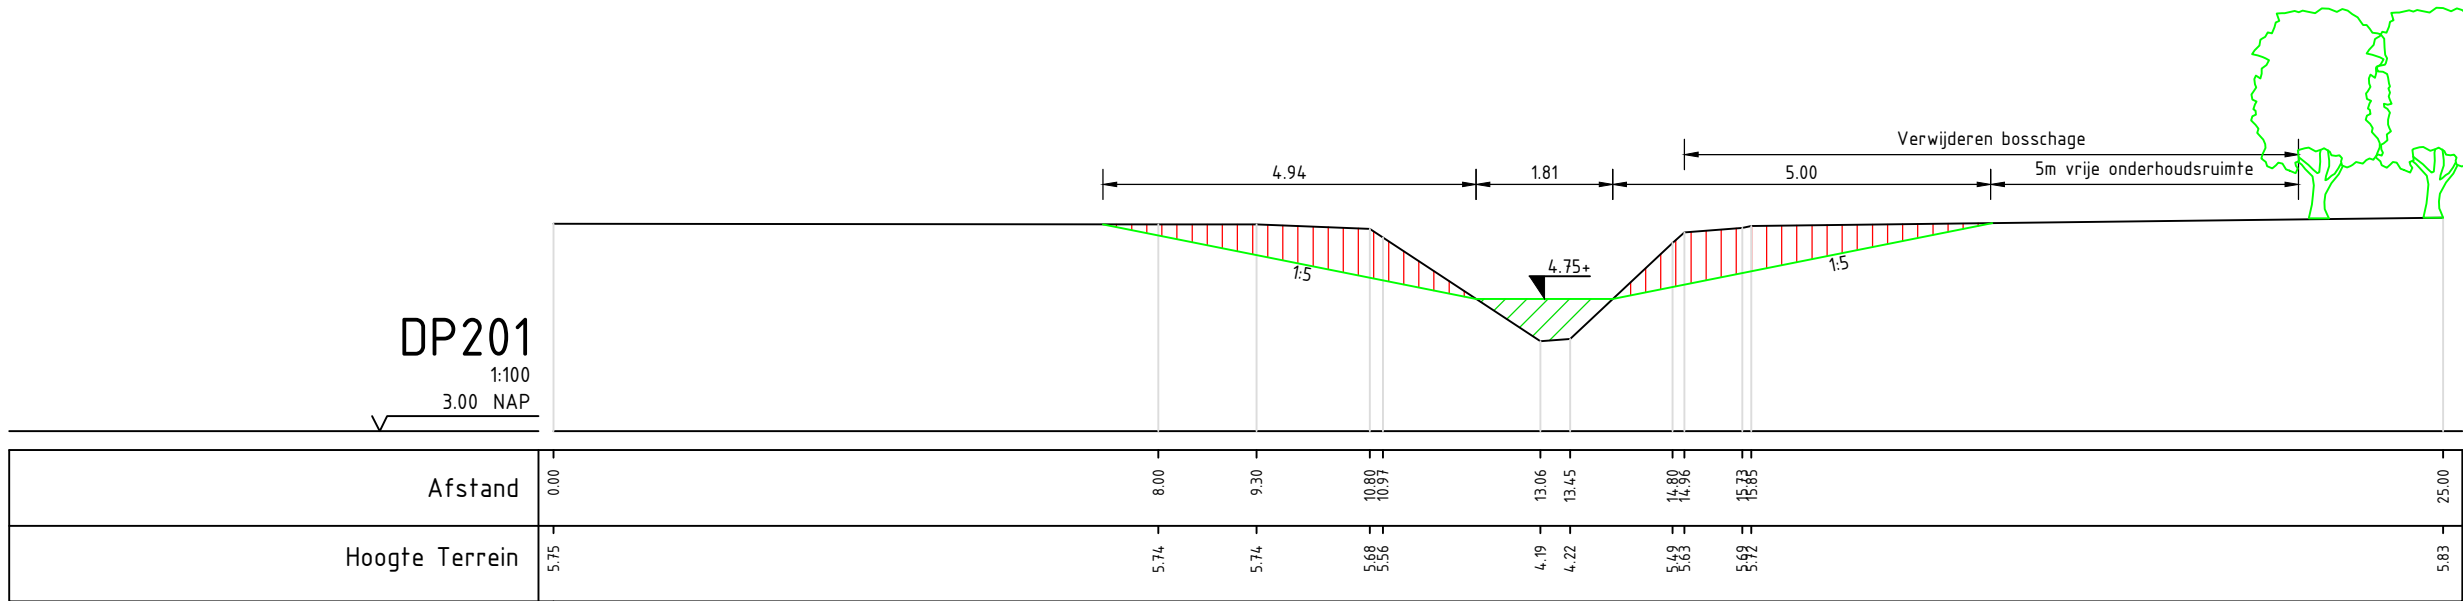








Maten in meters
Materiaalmaten in millimeters
Hoogtematen t.o.v. N.A.P.

Verklaring

Profielen

- Profiellijn
- Grondwerk lijn
- Plaggen maaiveld
- Ontgraven hoofdwatgang
- Aanvullen
- Max waterpeil: +3.75m N.A.P.

D5	5.1.2e	14-04-2026	Definitief 5		
D4		12-09-2025	Definitief 4		
D3		15-07-2025	Definitief 3		
D2		24-06-2025	Definitief 2		
D1		10-04-2025	Definitief 1		
C1		21-03-2025	Concept 1		
Versie		Tekenaar	Gezien	Datum	Omschrijving
Project Vledder Aa, bestekken en D&T fase 2					
Onderdeel		Profielen hoofdwatgang 1			
Opdrachtgever		5.1.2e			
Status		Definitief			
		Projectnummer 204364		Formaat A2	
		Schaal 1:100		Inventarisatiedatum	
		Tekeningnummer 05A		Bijlagennummer	
		Getekend 5.1.2e		Datum aanmaken 25-02-2025	

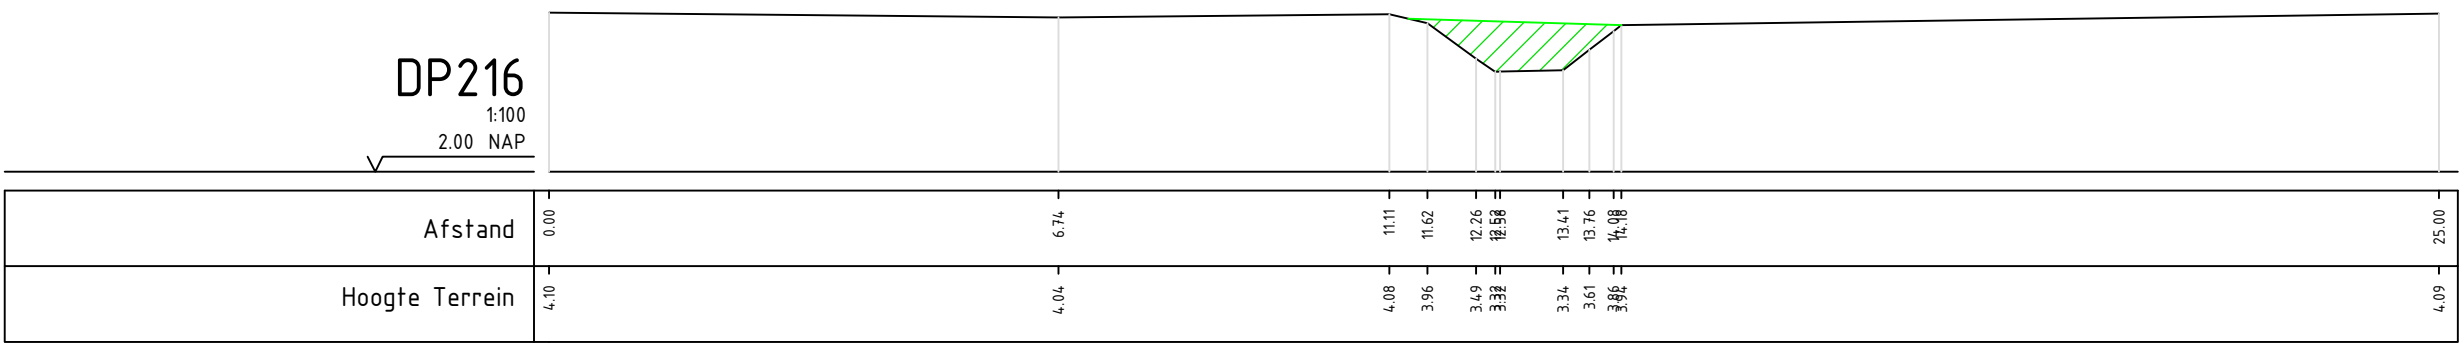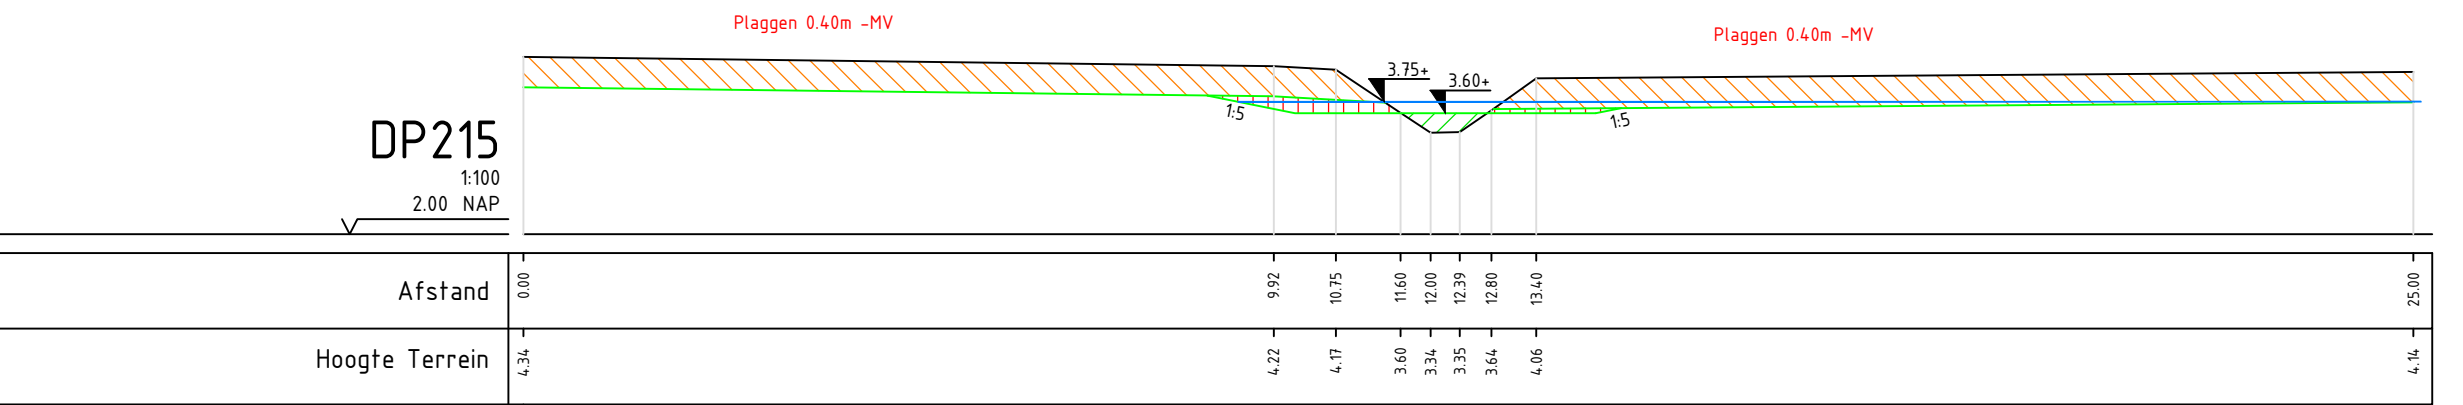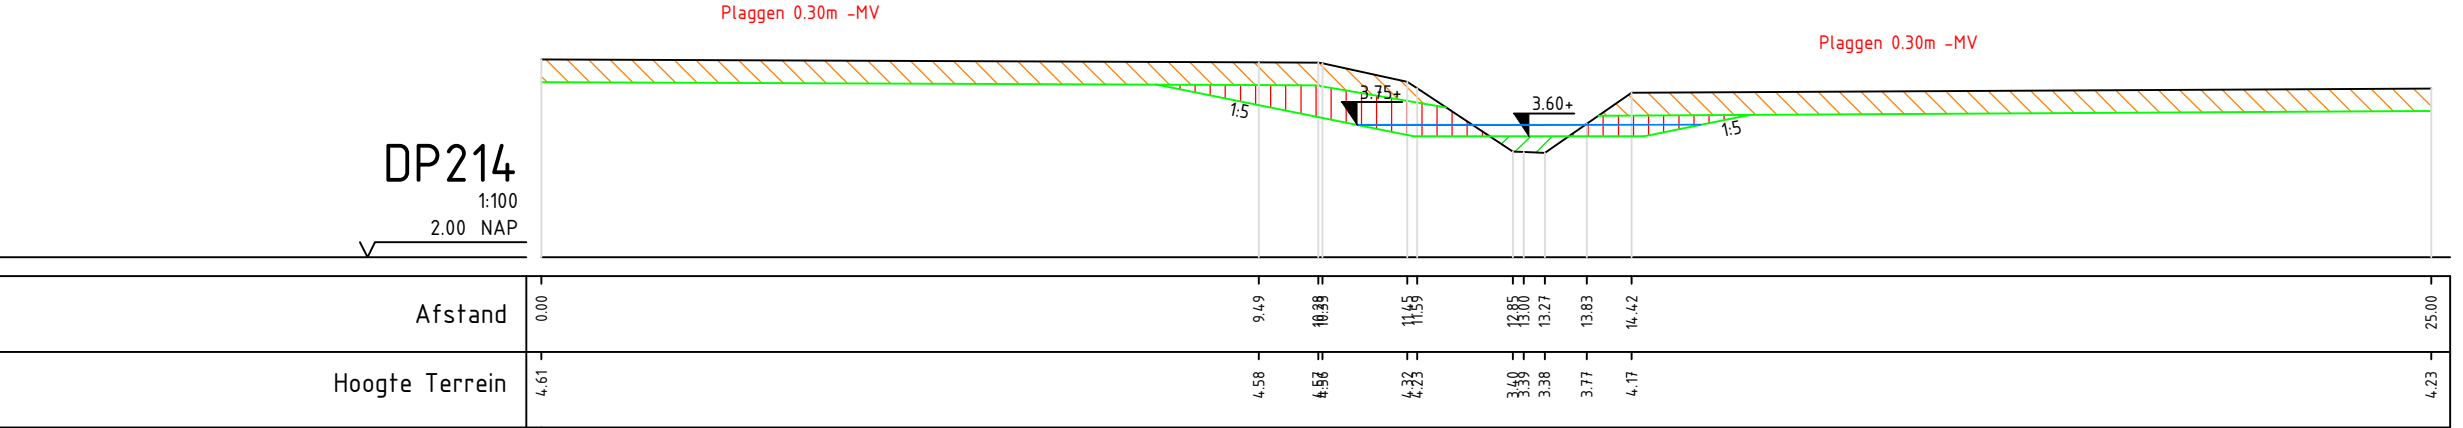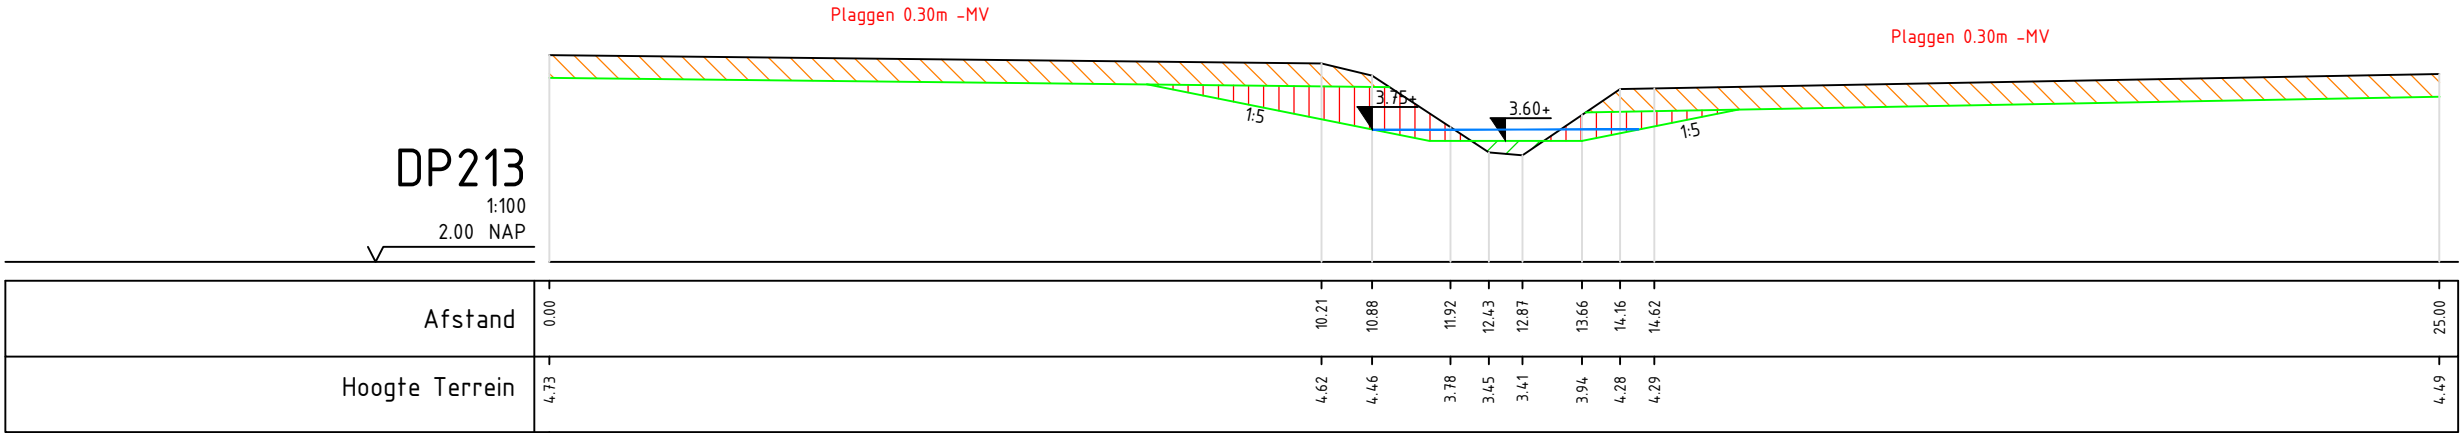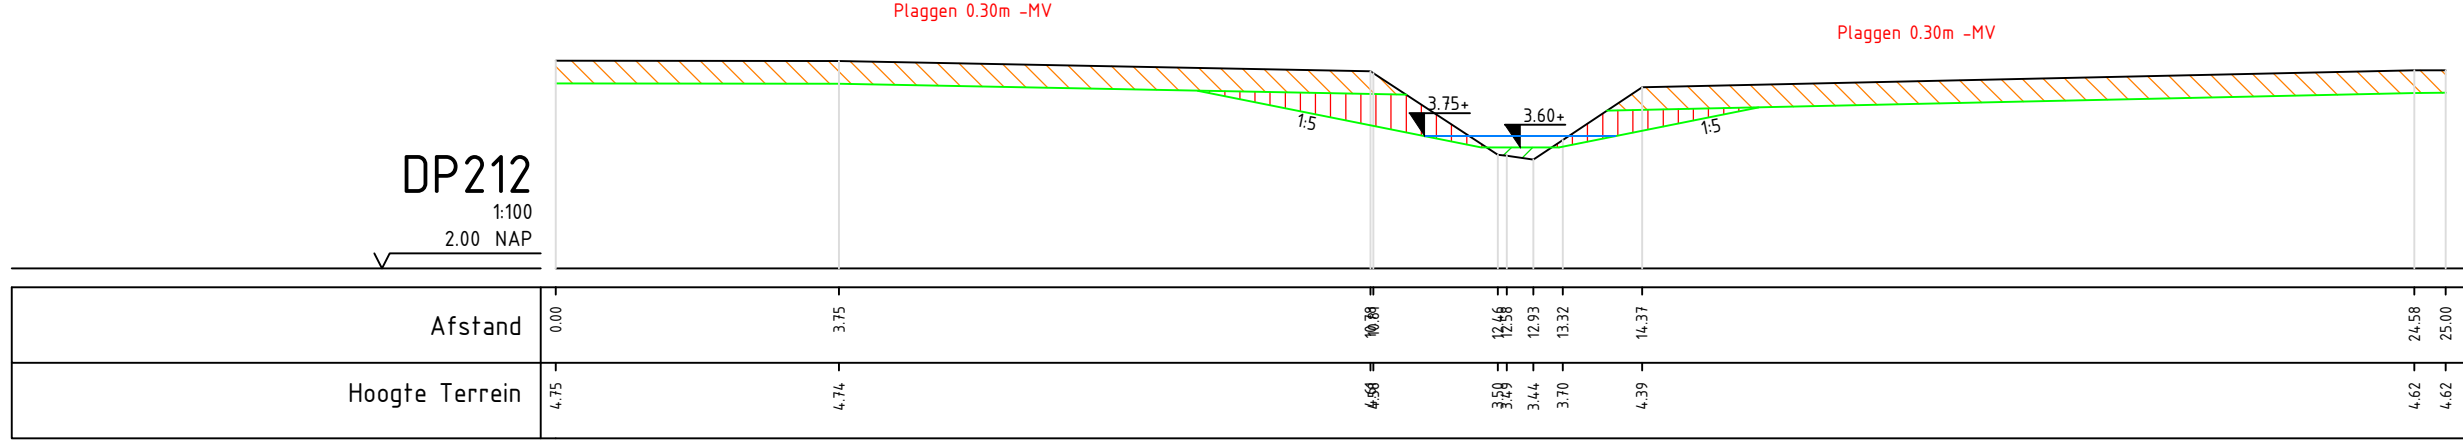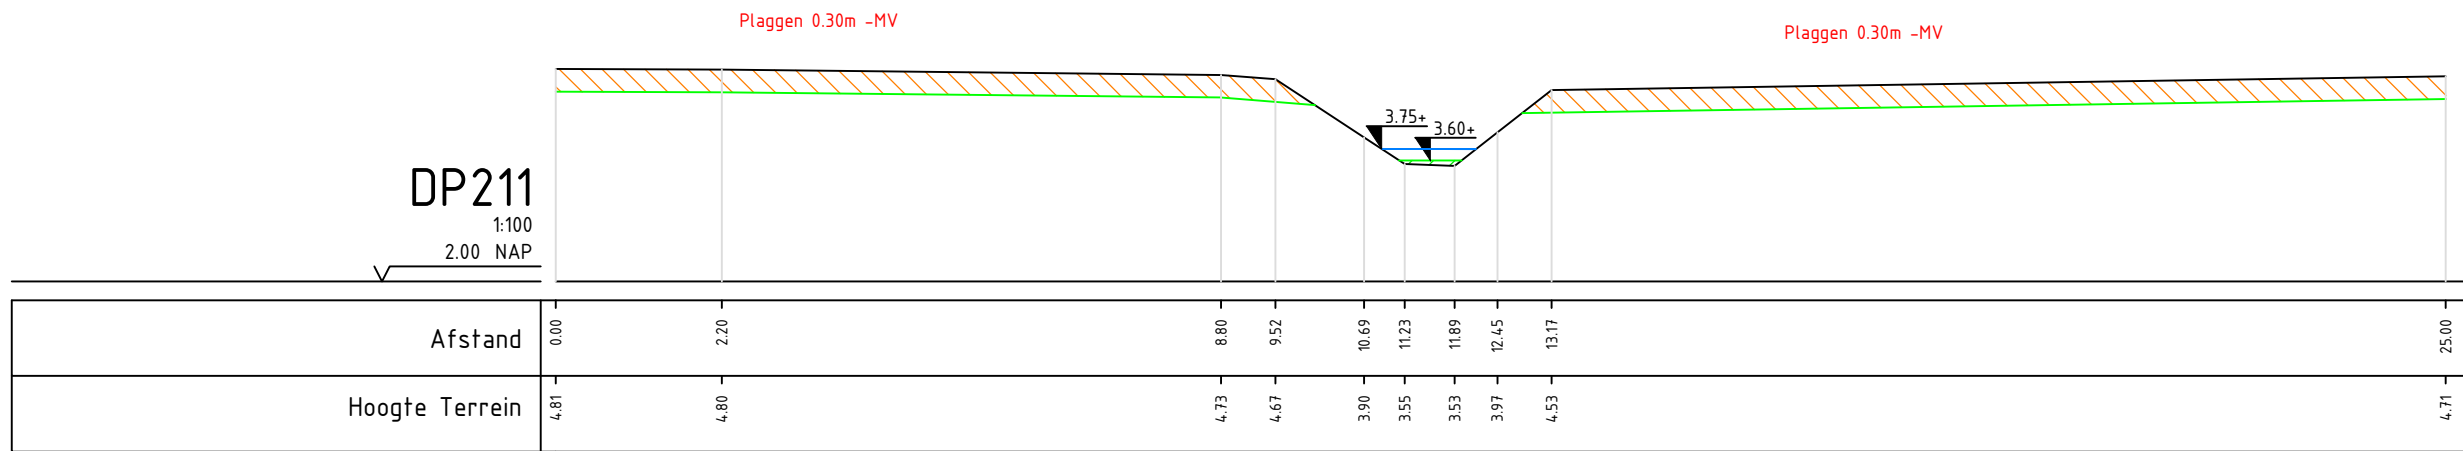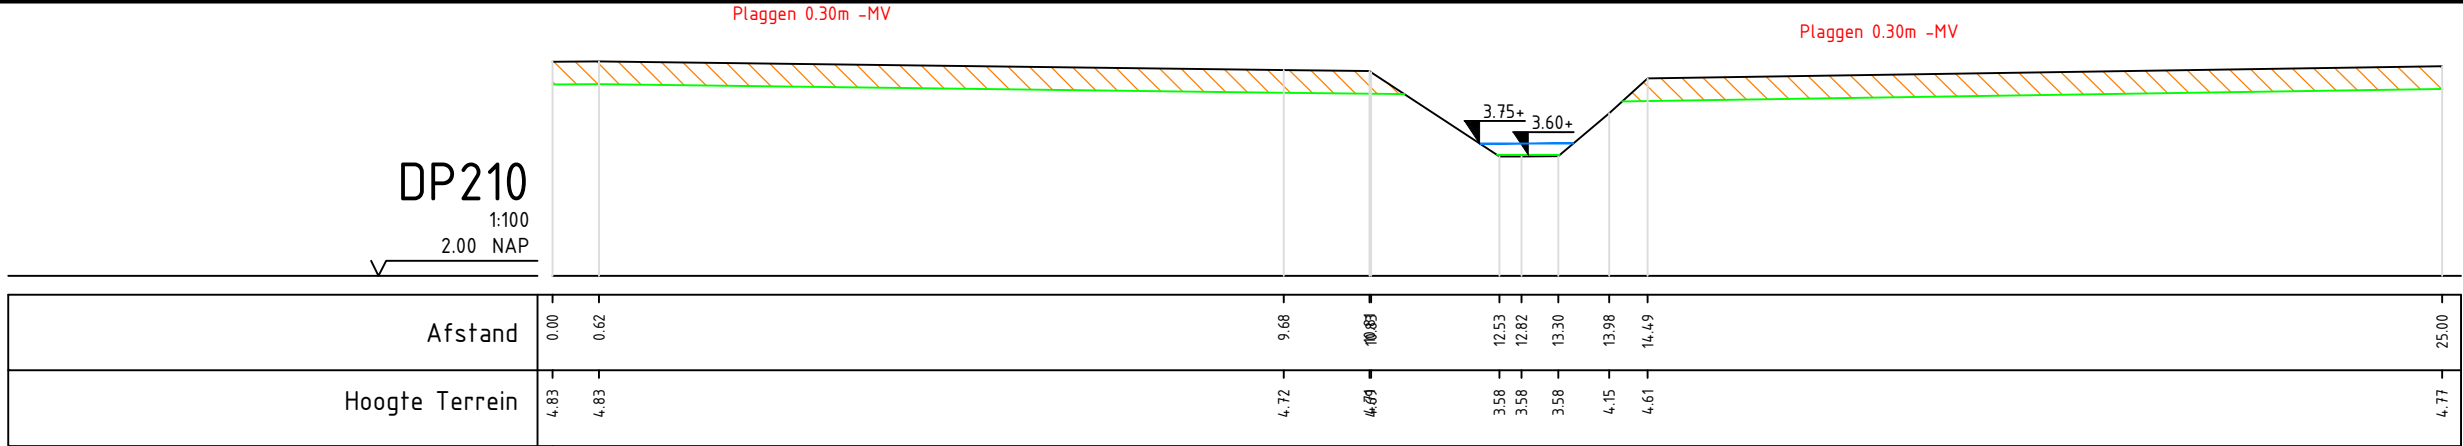










Verklaring

Profielen

- Profiellijn
- Grondwerk lijn
- Plaggen maaiveld
- Ontgraven hoofdwatergang
- Aanvullen
- Max waterpeil: +3.75m N.A.P.

Maten in meters
Materiaalmaten in millimeters
Hoogtematen t.o.v. N.A.P.


D5			14-04-2026	Definitief 5	
D4			12-09-2025	Definitief 4	
D3			15-07-2025	Definitief 3	
D2			24-06-2025	Definitief 2	
D1			10-04-2025	Definitief 1	
C1			21-03-2025	Concept 1	
Versie		Tekenaar	Gezien	Datum	Omschrijving
Project Vledder Aa, bestekken en D&T fase 2					
Onderdeel Profielen hoofdwatergang 2					
Opdrachtgever 5.1.2e					
Status Definitief					
Projectnummer 204364			Formaat A2		
Schaal 1:100			Inventarisatiedatum		
Tekeningnummer 05B			Bijlagennummer		
Getekend 5.1.2e			Datum aanmaken 25-02-2025		

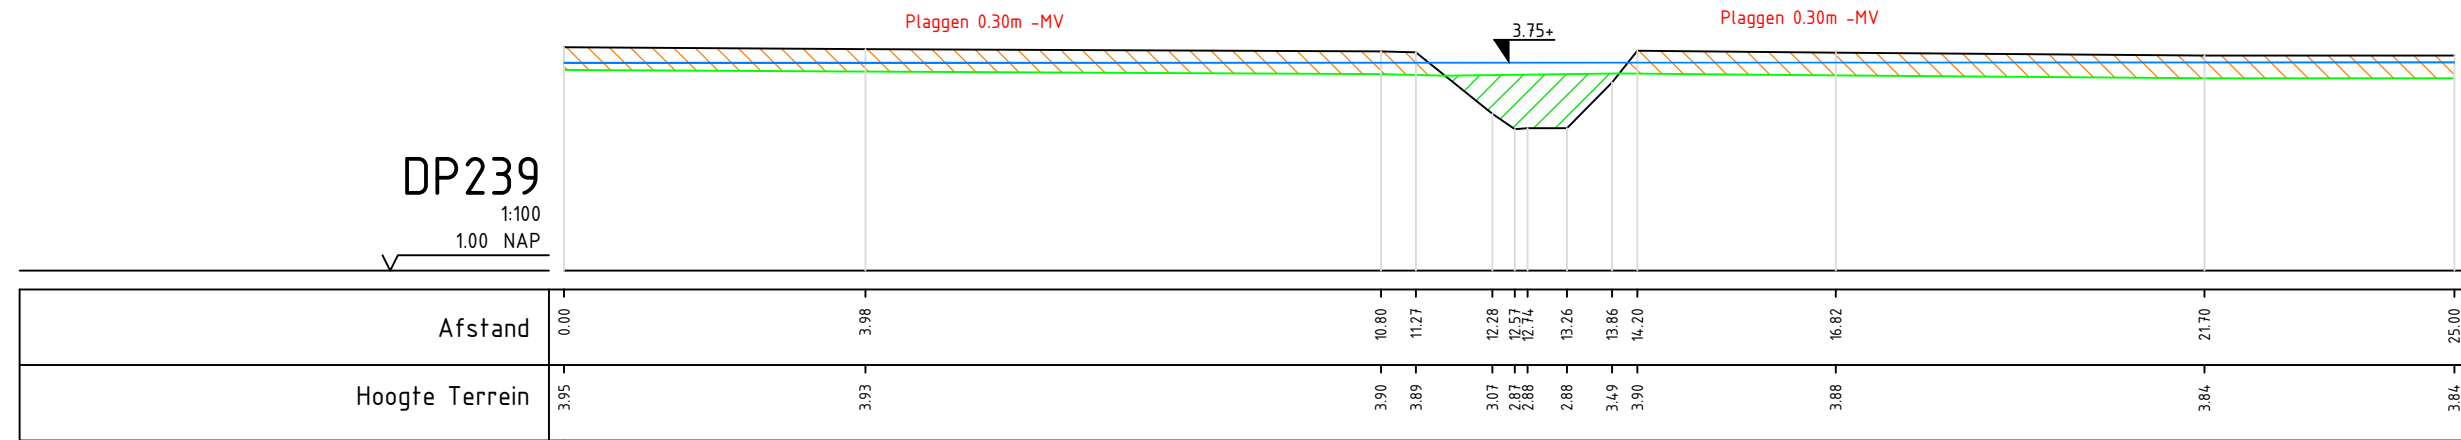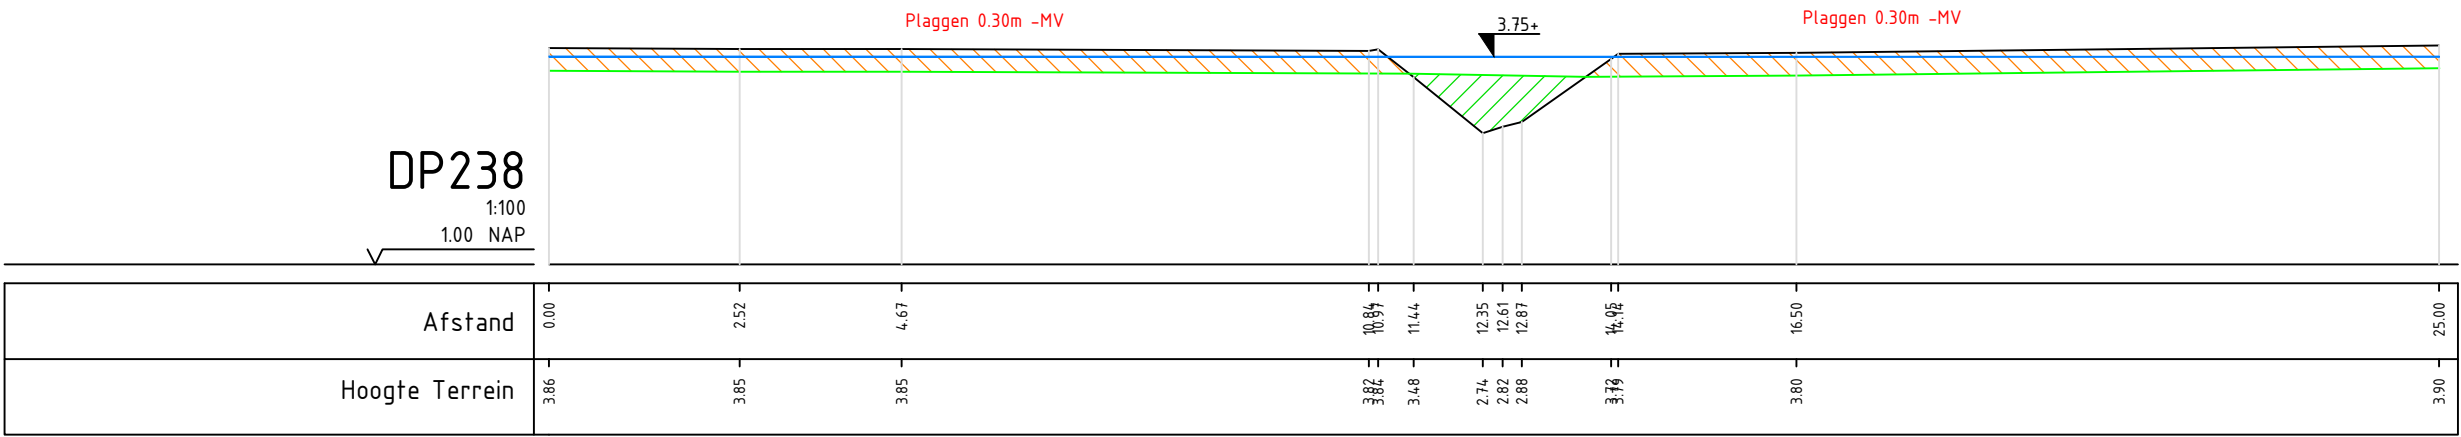
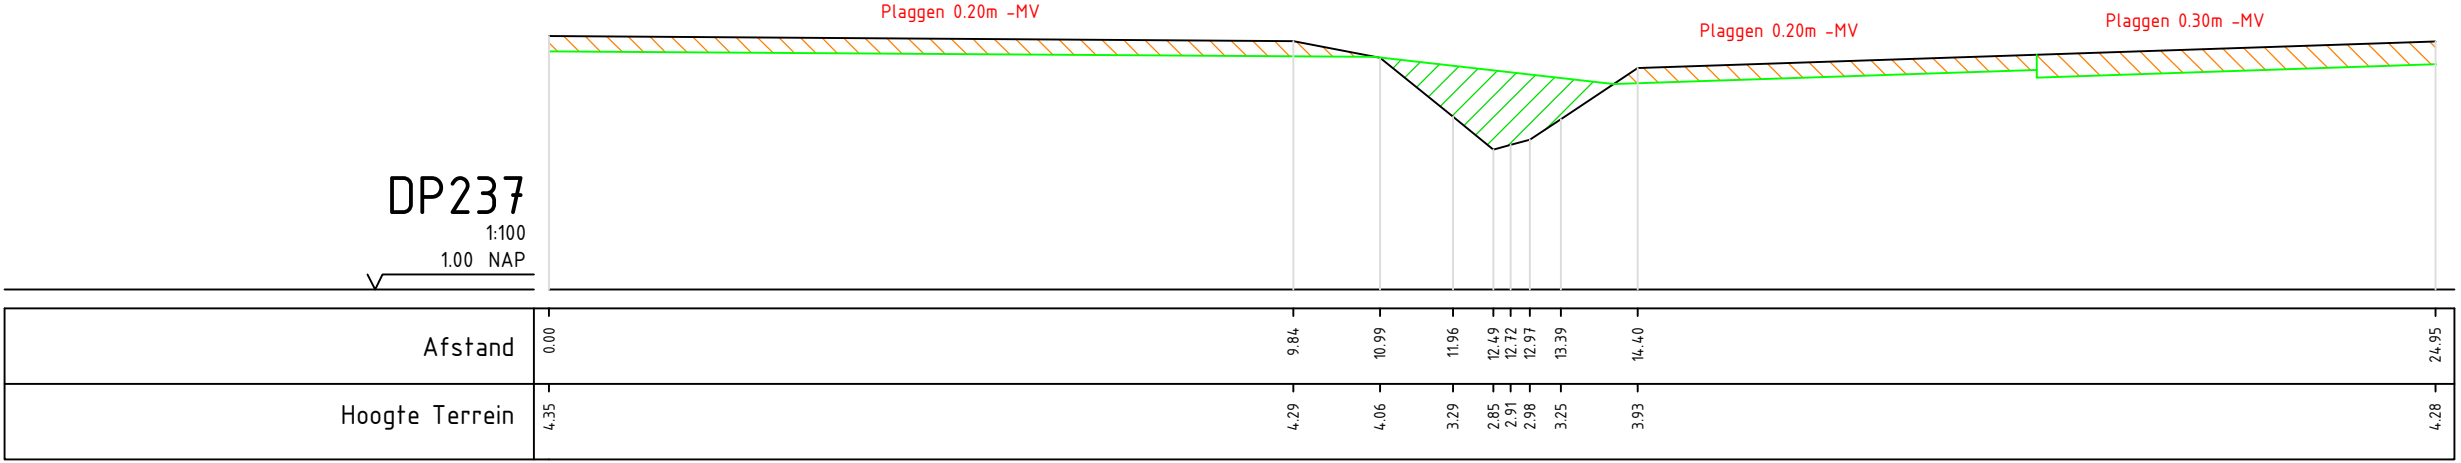
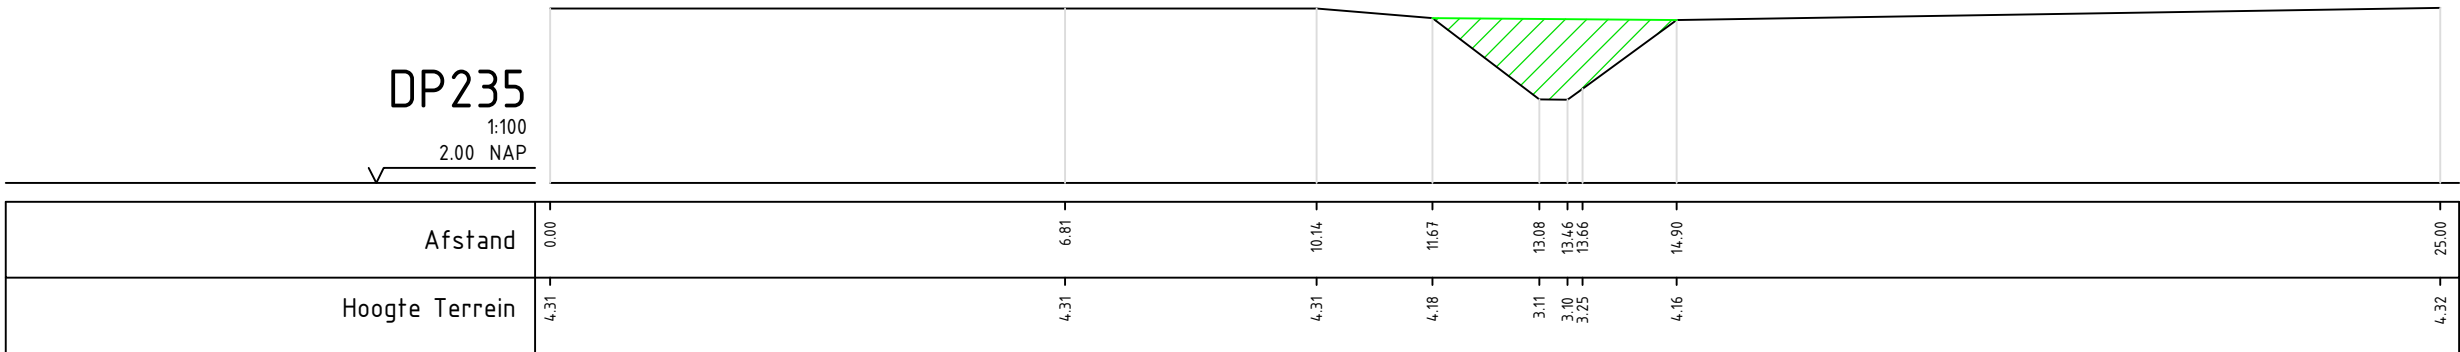
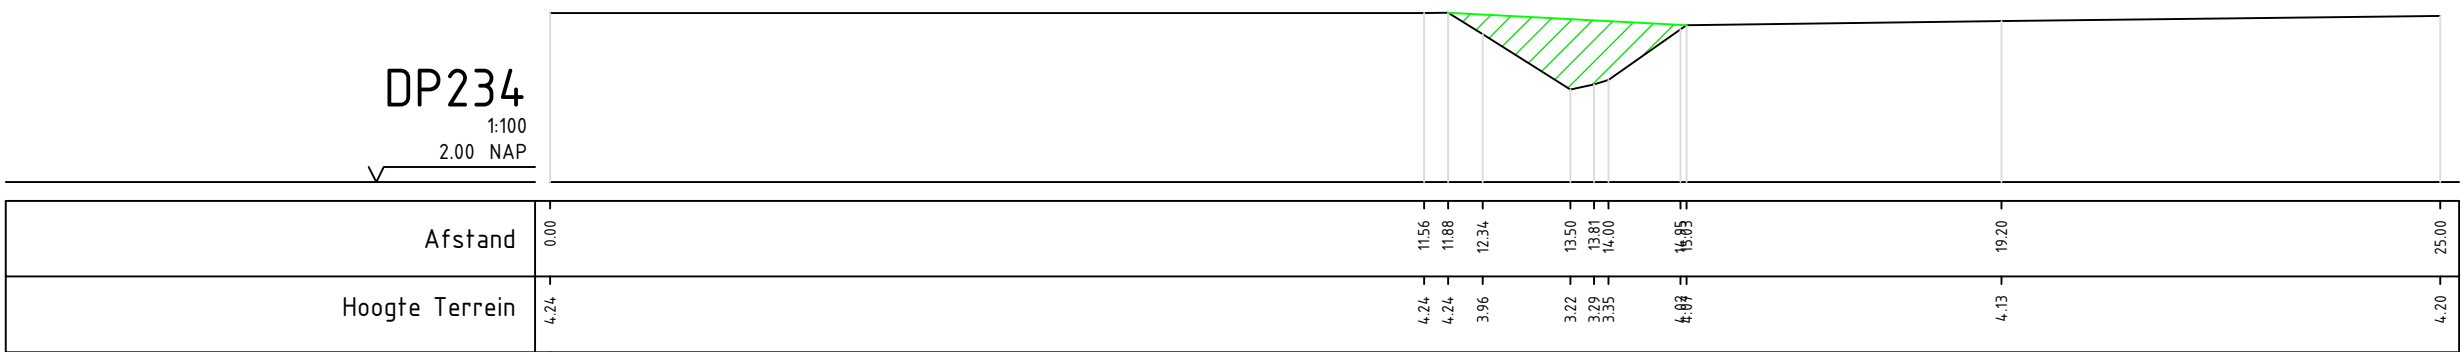
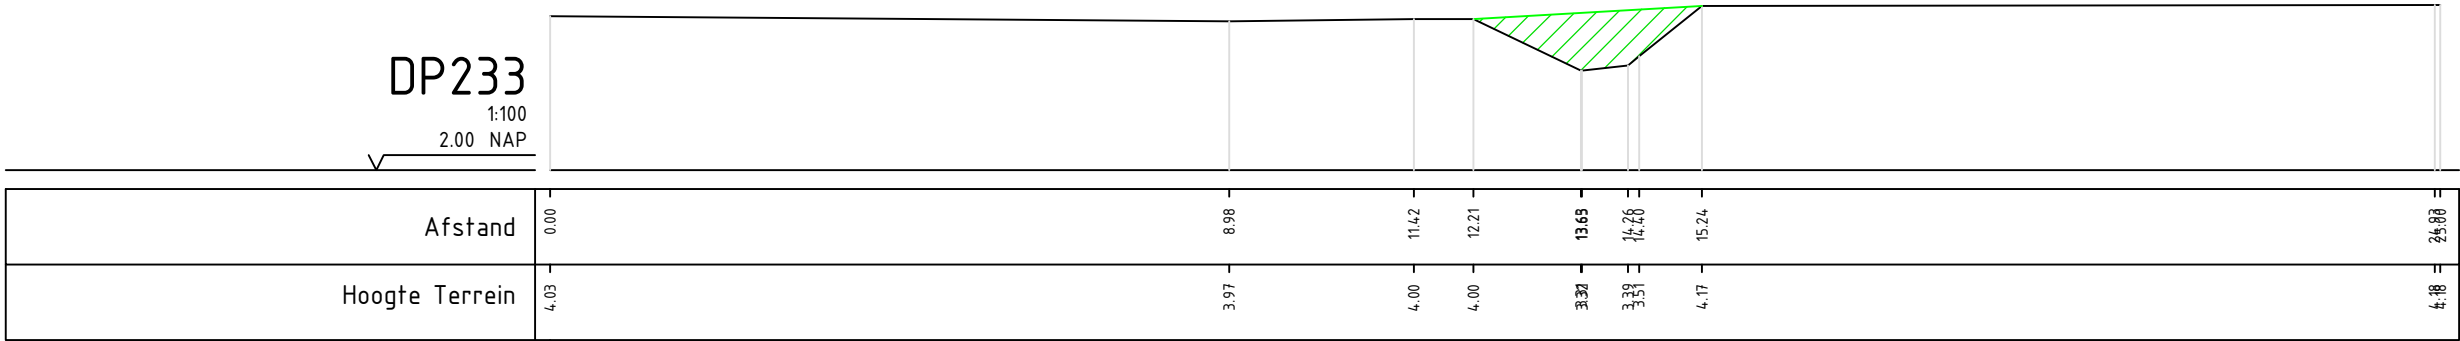
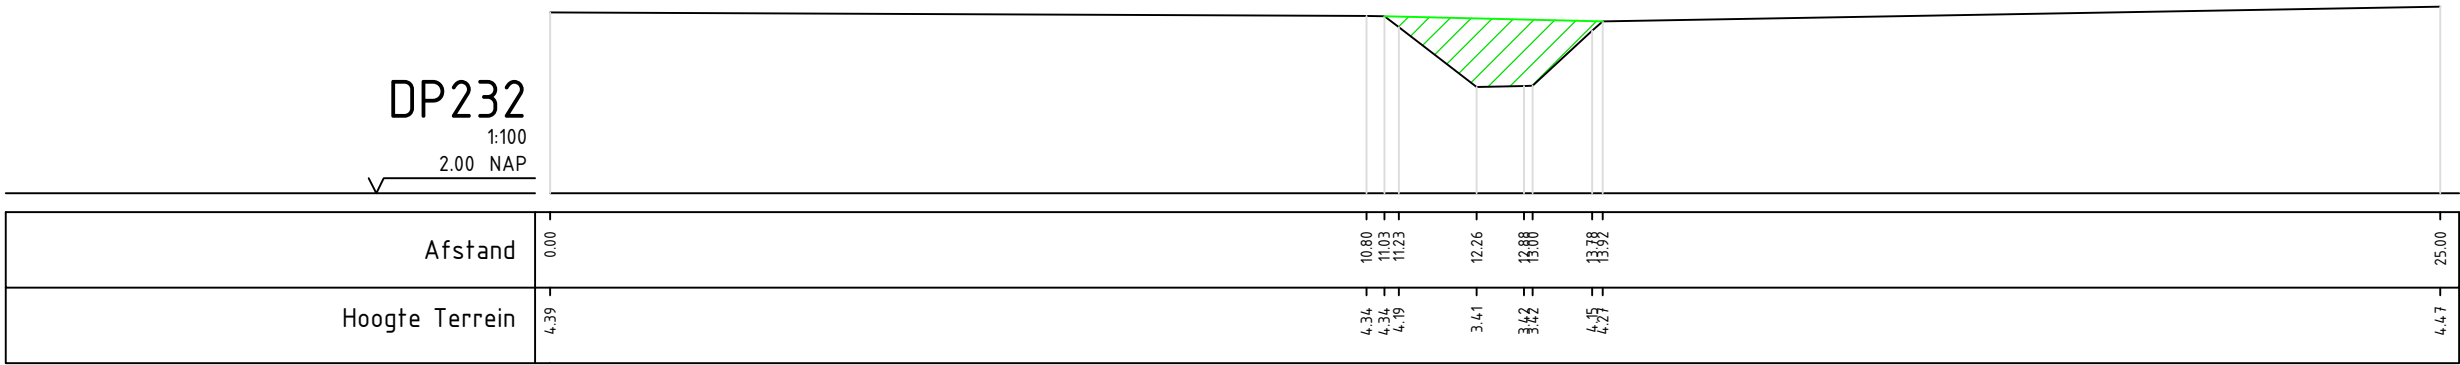
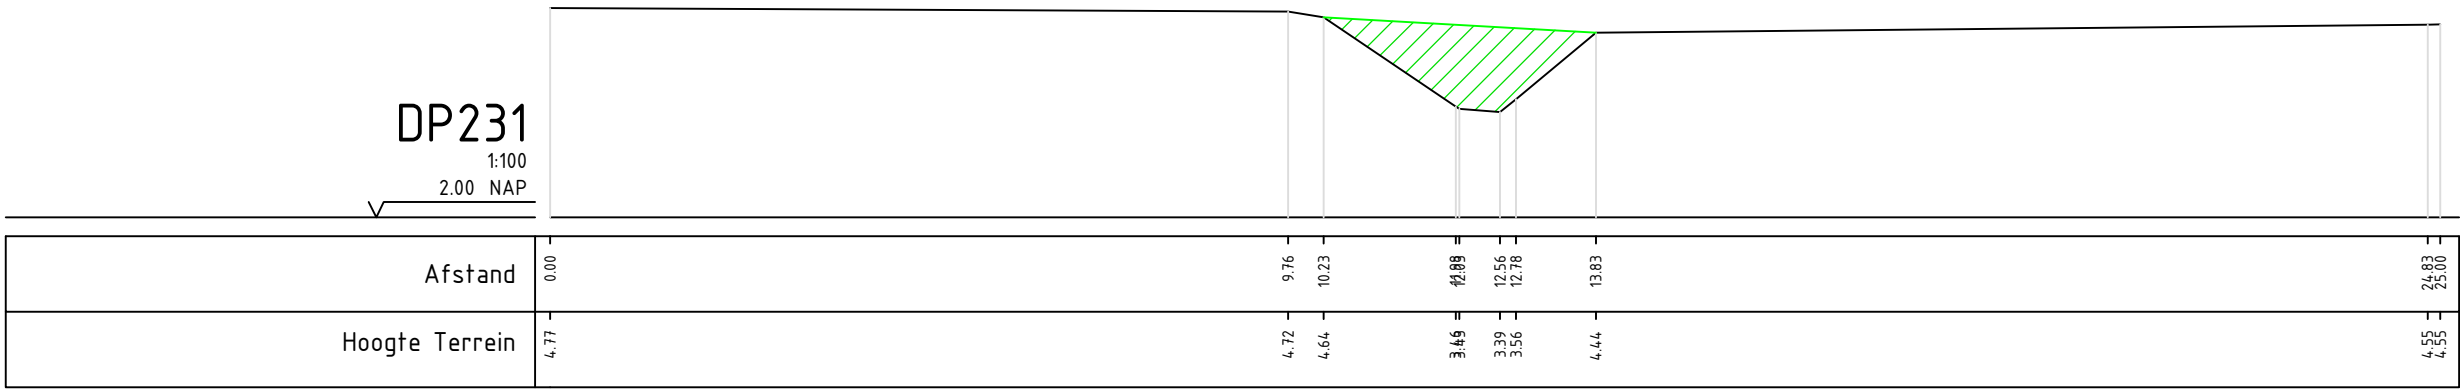
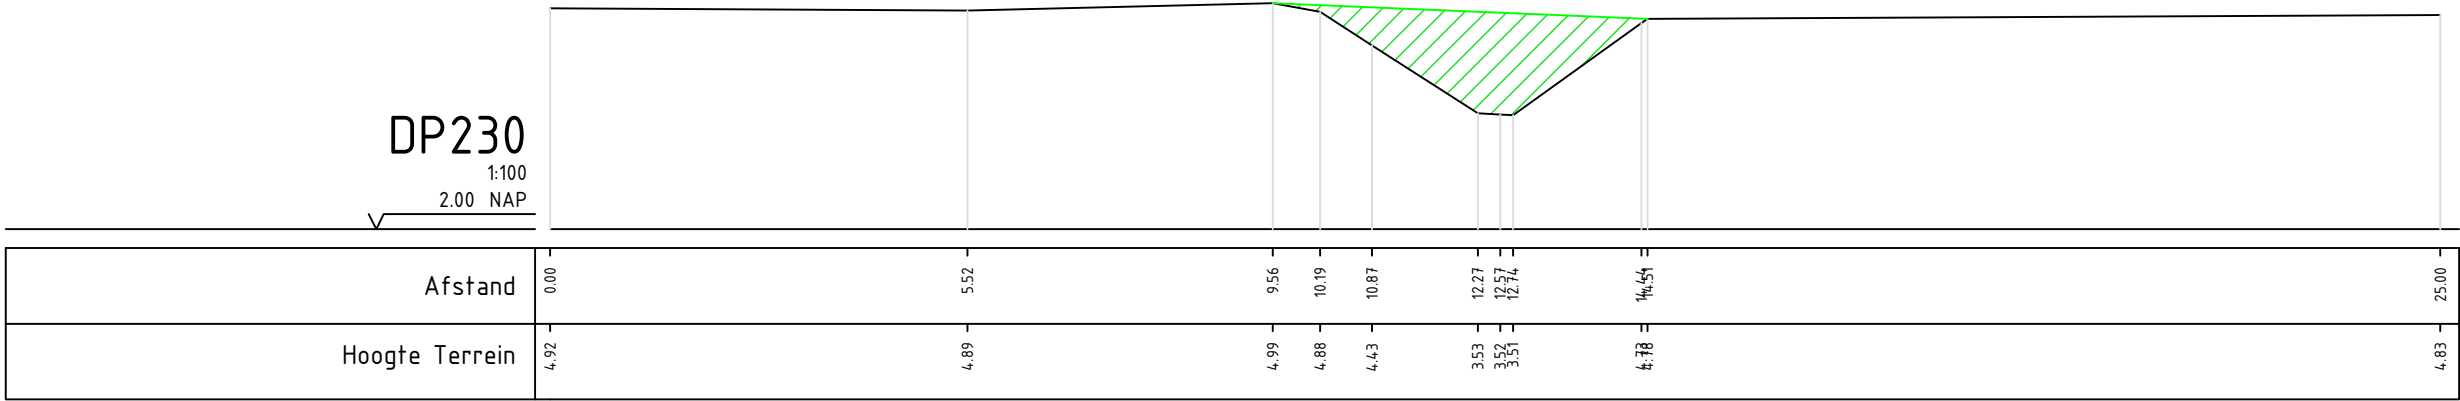


Verklaring

- Profielen
- Profiellijn
 - Grondwerk lijn
 - Plaggen maaiveld
 - Ontgraven hoofdwatgang
 - Aanvullen
 - Max waterpeil: +3.75m N.A.P.

Maten in meters
Materiaalmaten in millimeters
Hoogtematen t.o.v. N.A.P.

 D5			14-04-2026	Definitief 5	
D4			12-09-2025	Definitief 4	
D3			15-07-2025	Definitief 3	
D2			24-06-2025	Definitief 2	
D1			10-04-2025	Definitief 1	
C1			21-03-2025	Concept 1	
Versie		Tekenaar	Gezien	Datum	Omschrijving
Project Vledder Aa, bestekken en D&T fase 2					
Onderdeel Profielen hoofdwatgang 3			 Eelerwoude Projectnummer 204364 Formaat A1 Schaal 1:100 Inventarisatiedatum Tekeningnummer 05D Bijlagenummer		
Opdrachtgever S. J. Zeeman					
Status Definitief			Getekend S. J. Zeeman Datum aanmaken 25-02-2025		

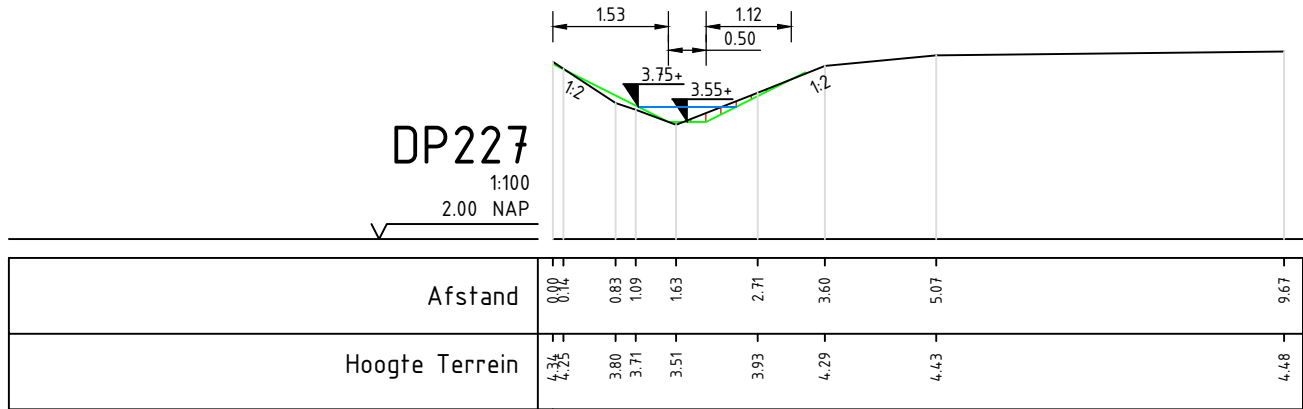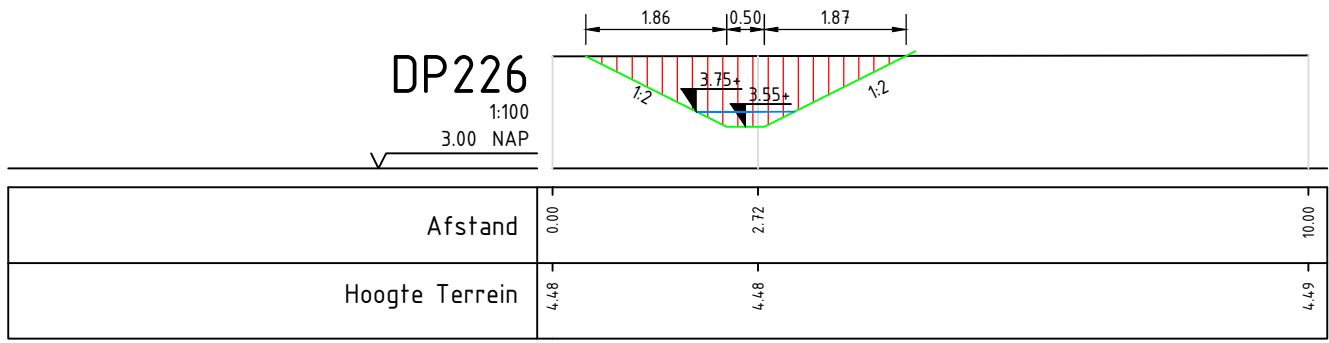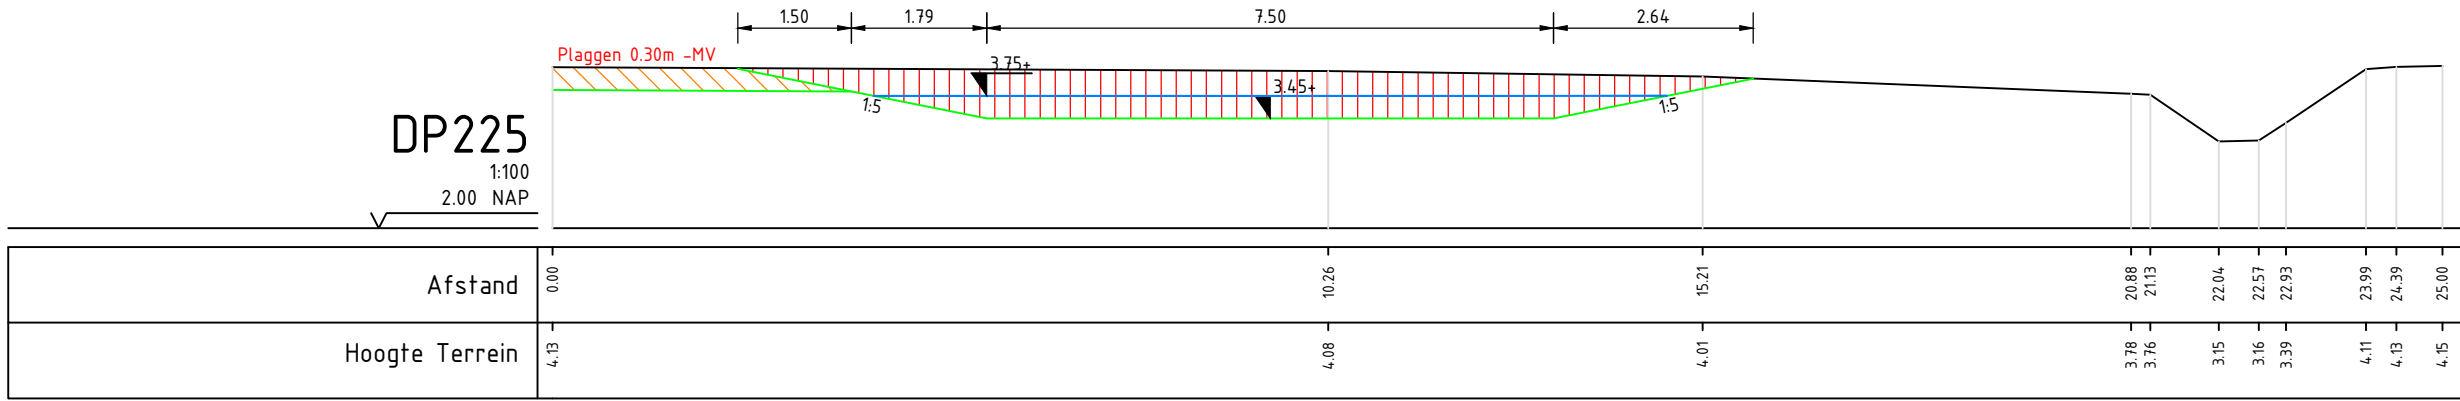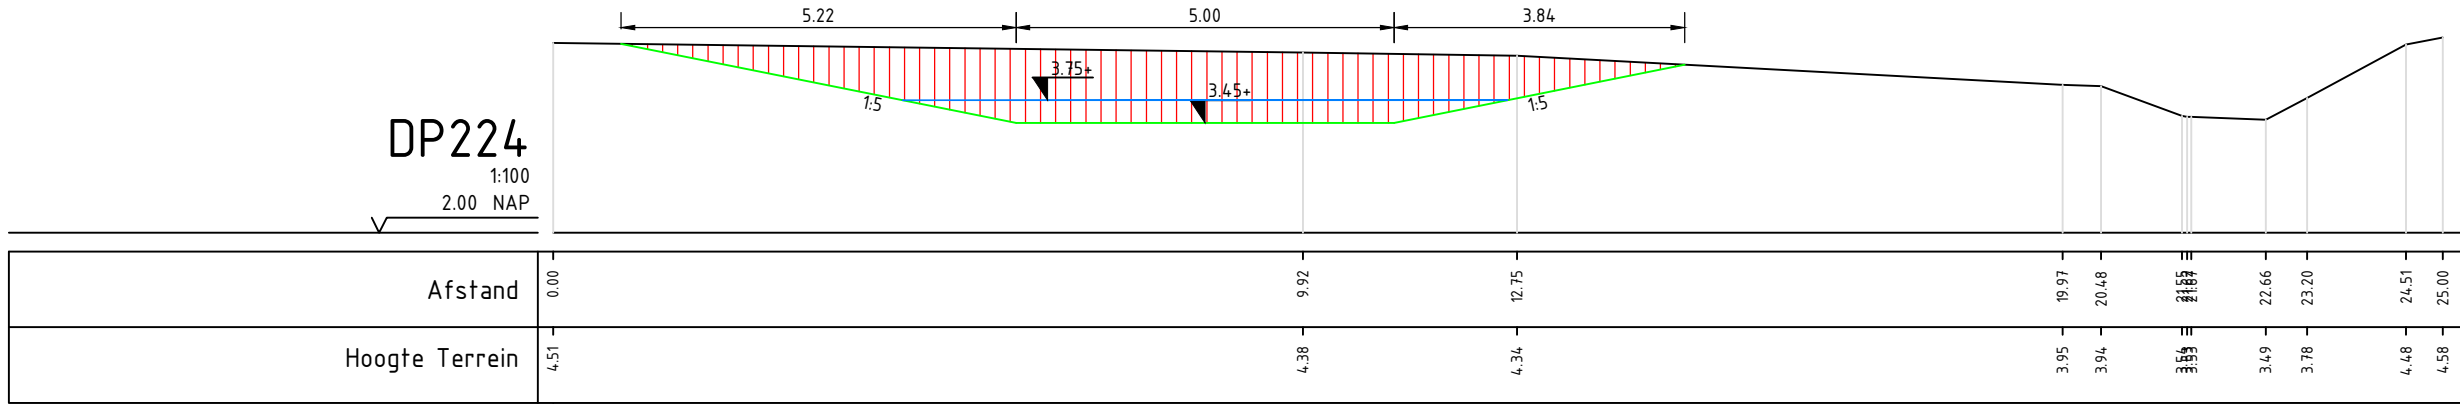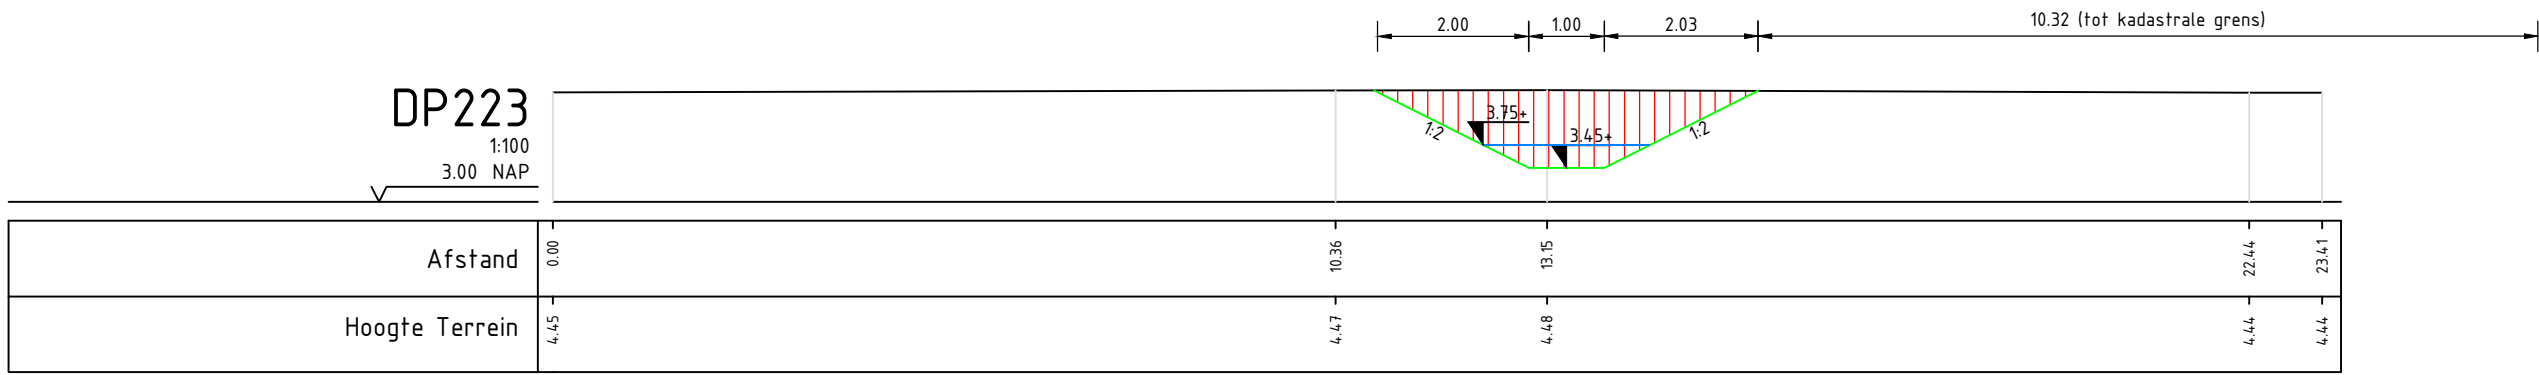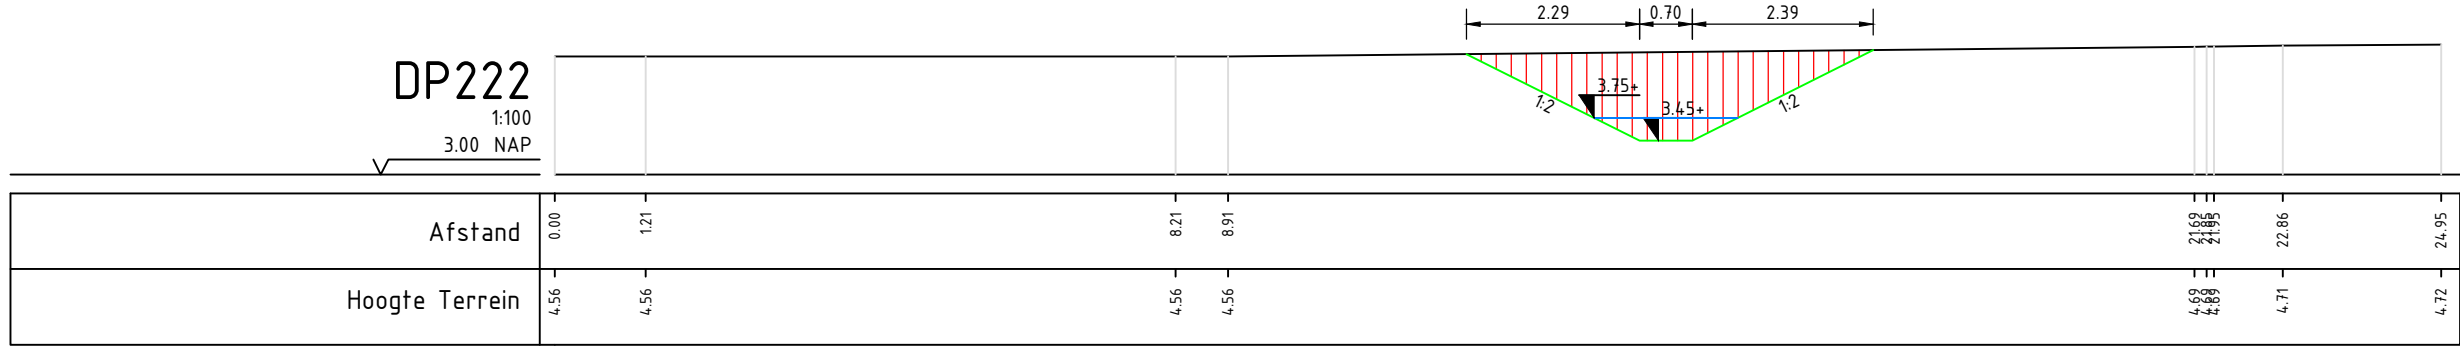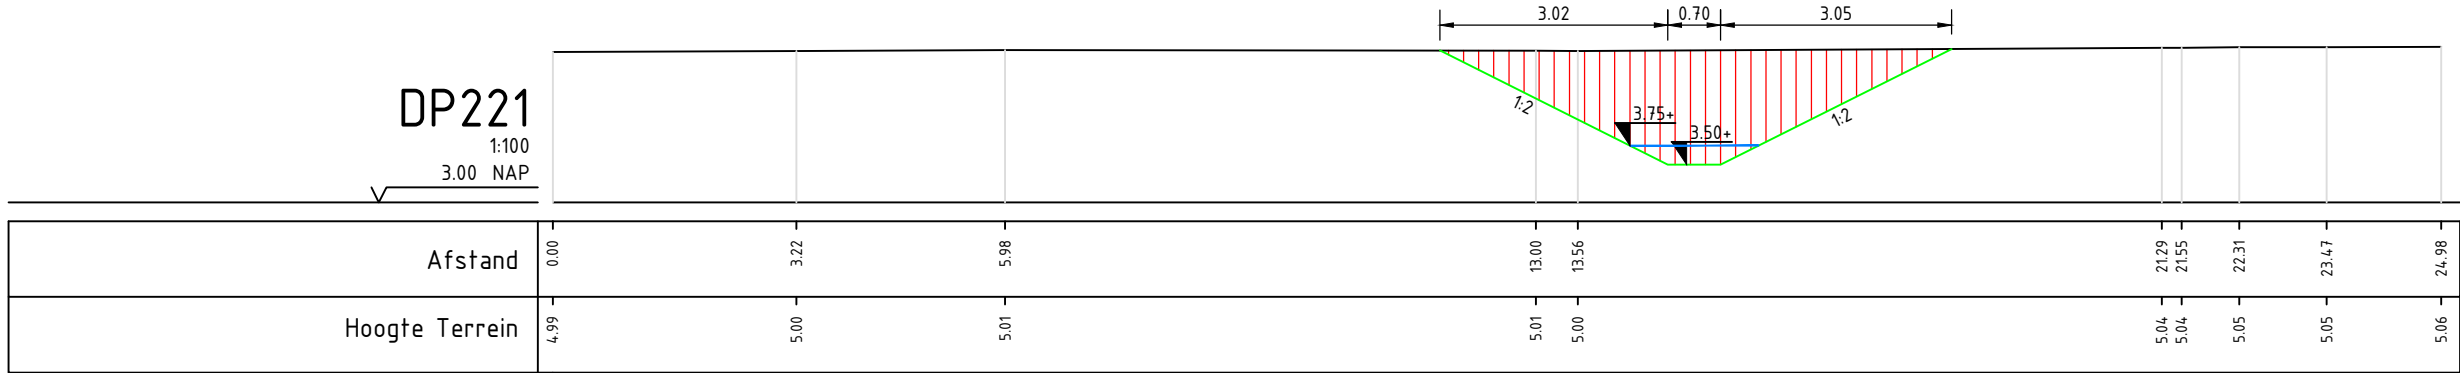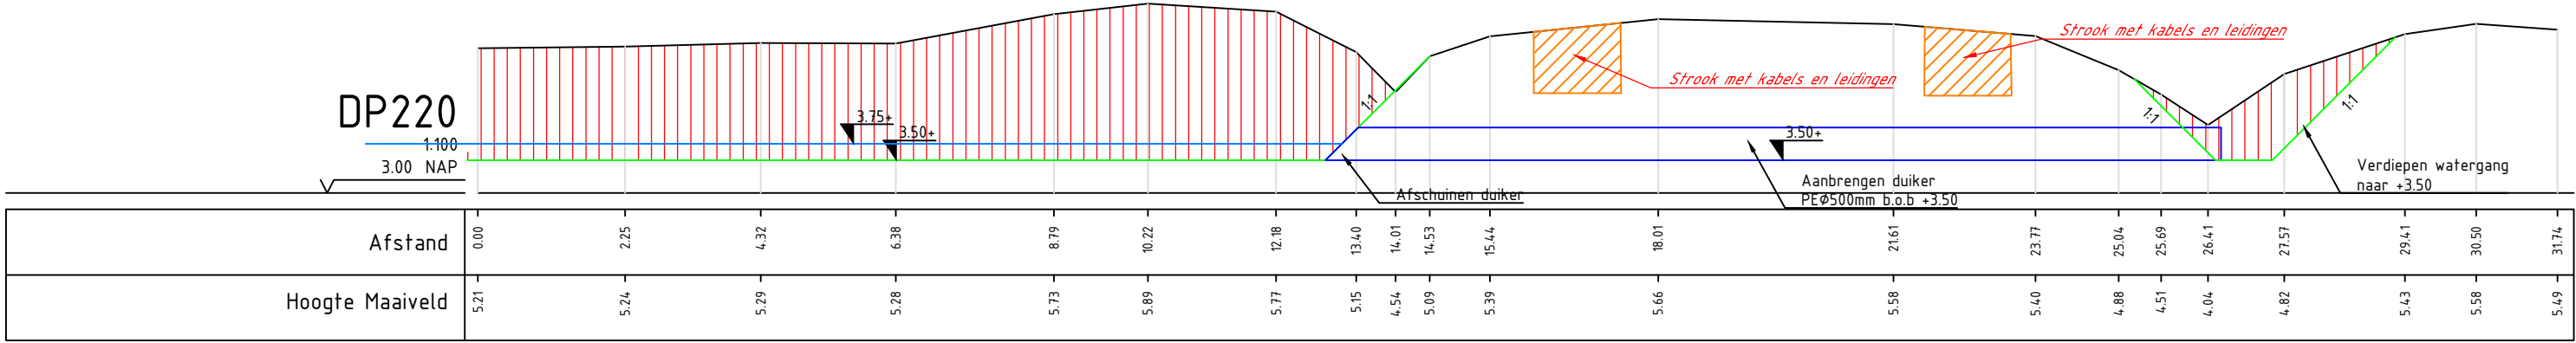

Verklaring










Profielen

- Profiellijn
- Grondwerk lijn
- Plaggen maaiveld
- Ontgraven hoofdwatgang
- Aanvullen
- Max waterpeil: +3.75m N.A.P.

Maten in meters
Materiaalmaten in millimeters
Hoogtematen t.o.v. N.A.P.

D5		14-04-2026	Definitief 5
D4		12-09-2025	Definitief 4
D3		15-07-2025	Definitief 3
D2		24-06-2025	Definitief 2
D1		10-04-2025	Definitief 1
C1		21-03-2025	Concept 1
Versie		Tekenaar	Gezien
Datum		Omschrijving	

Project		Vledder Aa, bestekken en D&T fase 2	
Onderdeel		Profielen hoofdwatgang 3A	
Opdrachtgever		5.1.2e	
Status		Definitief	
Projectnummer		204364	Formaat A2
Schaal		1:100	Inventarisatiedatum
Tekeningnummer		05C	Bijlagennummer
Getekend		5.1.2e	Datum aanmaken 25-02-2025

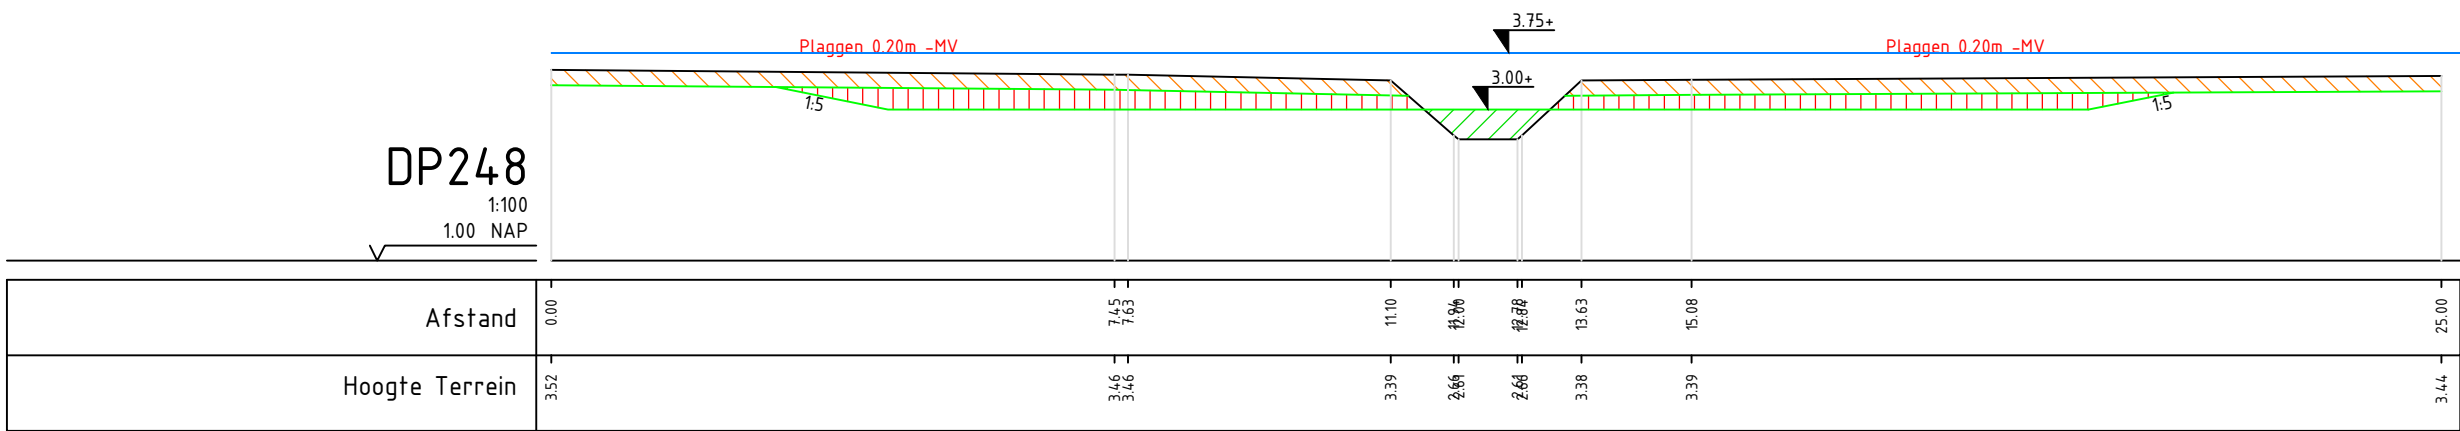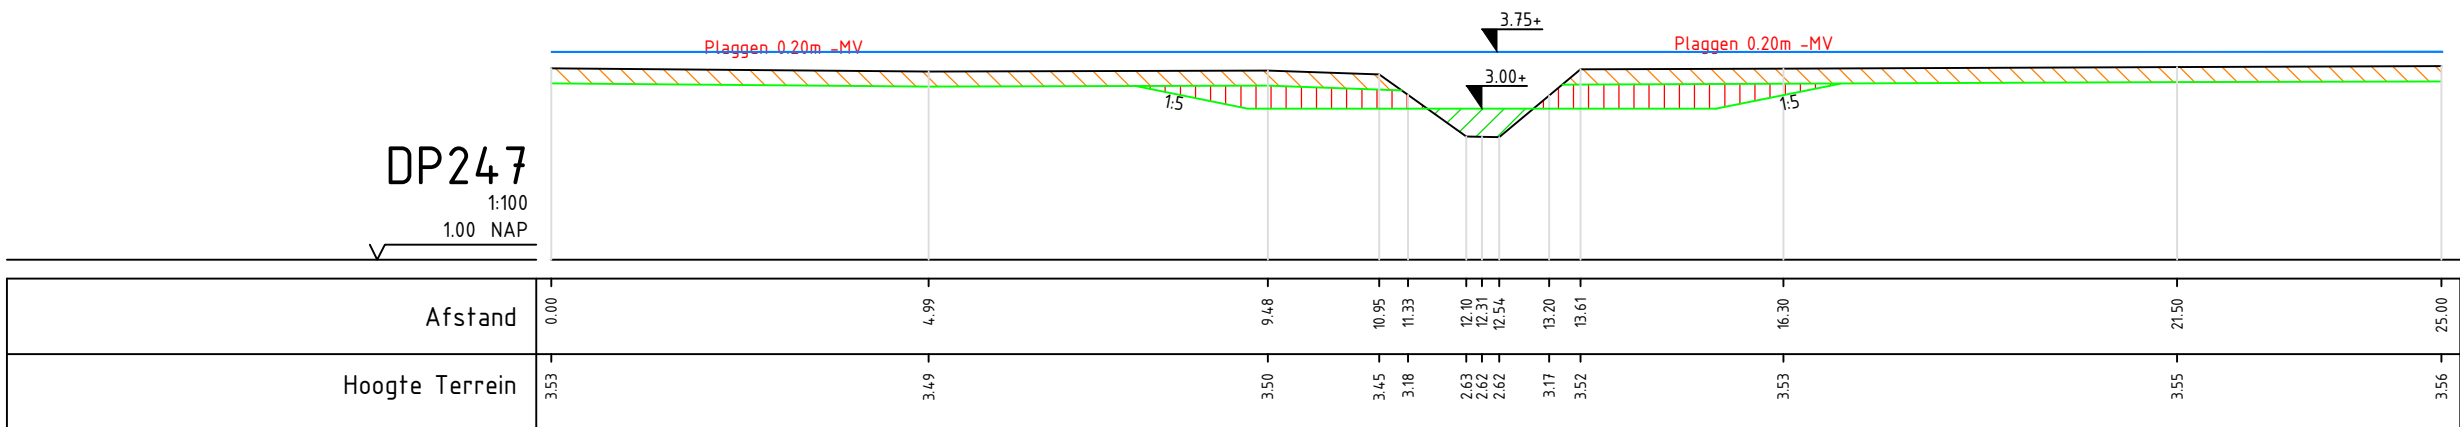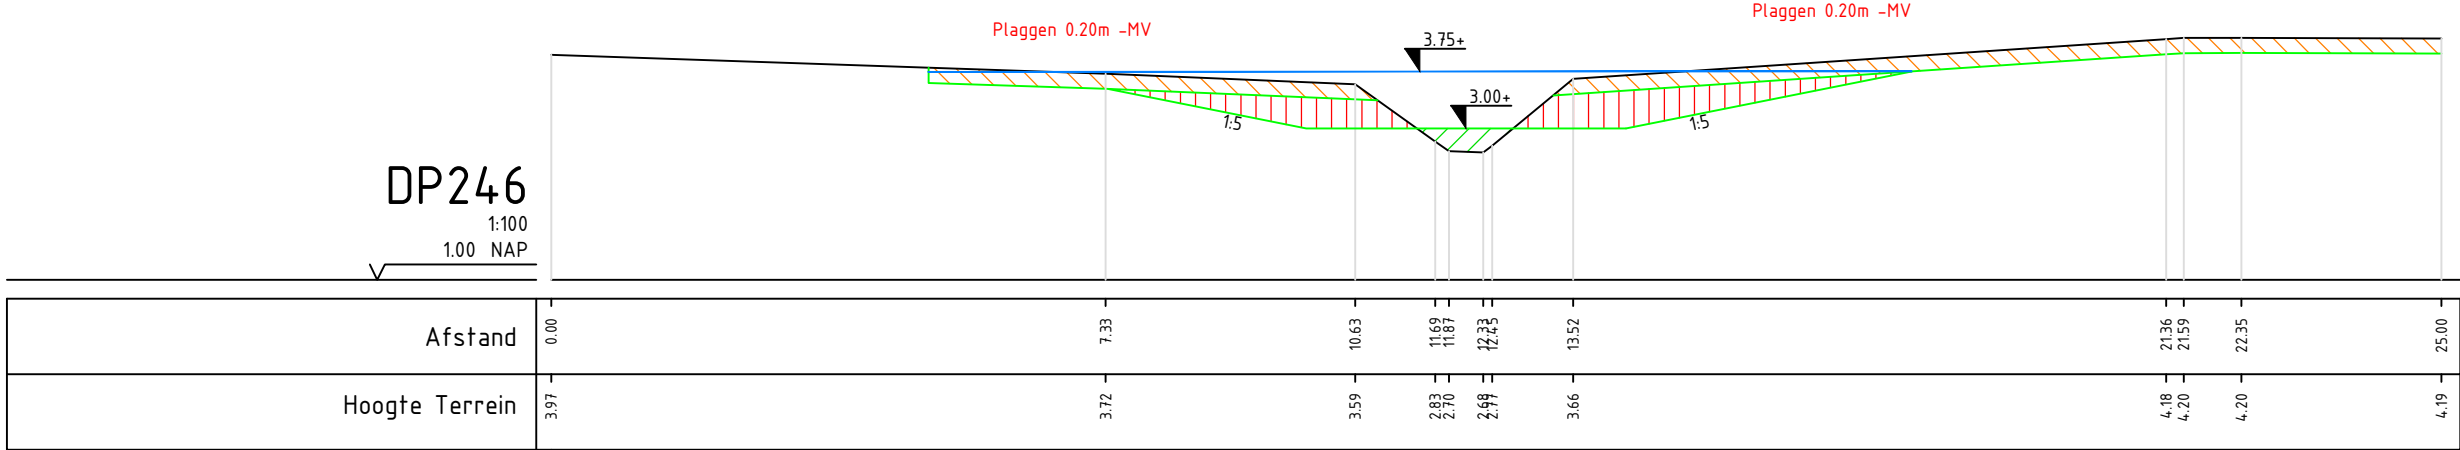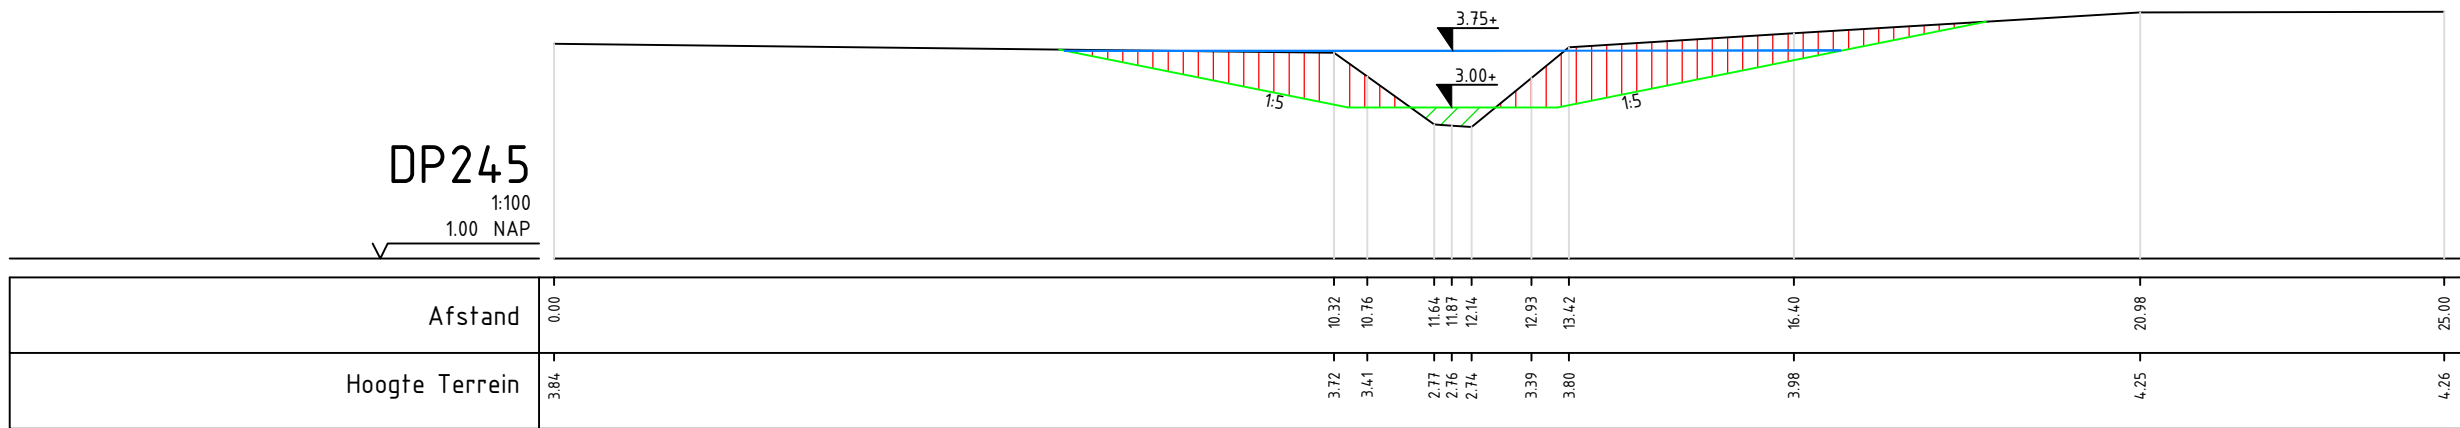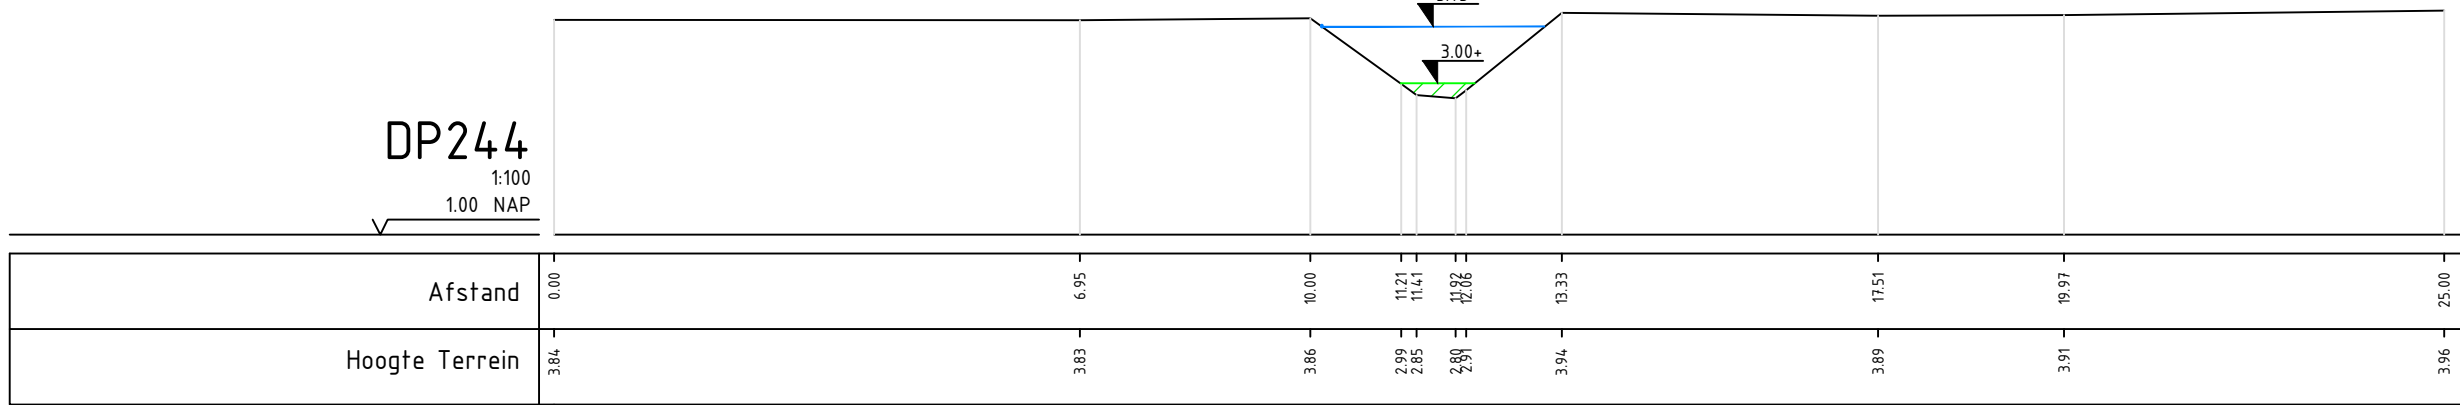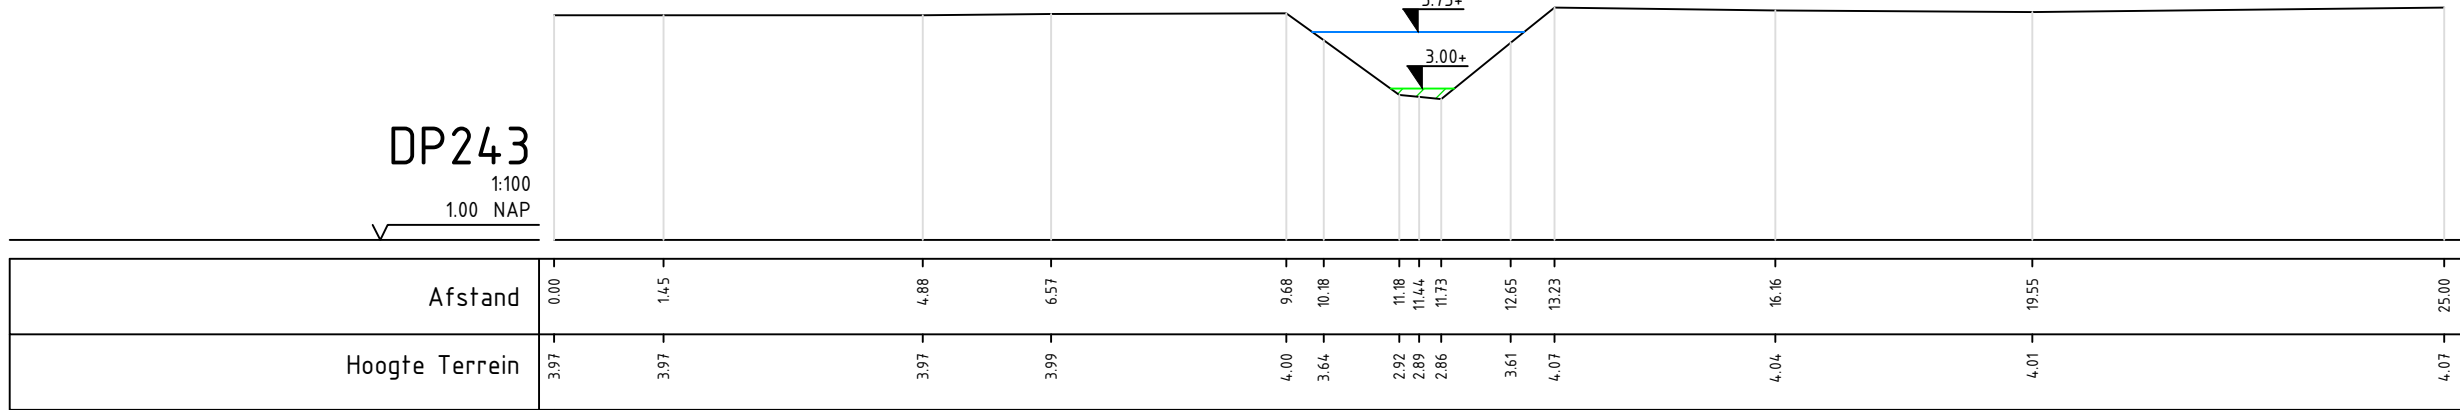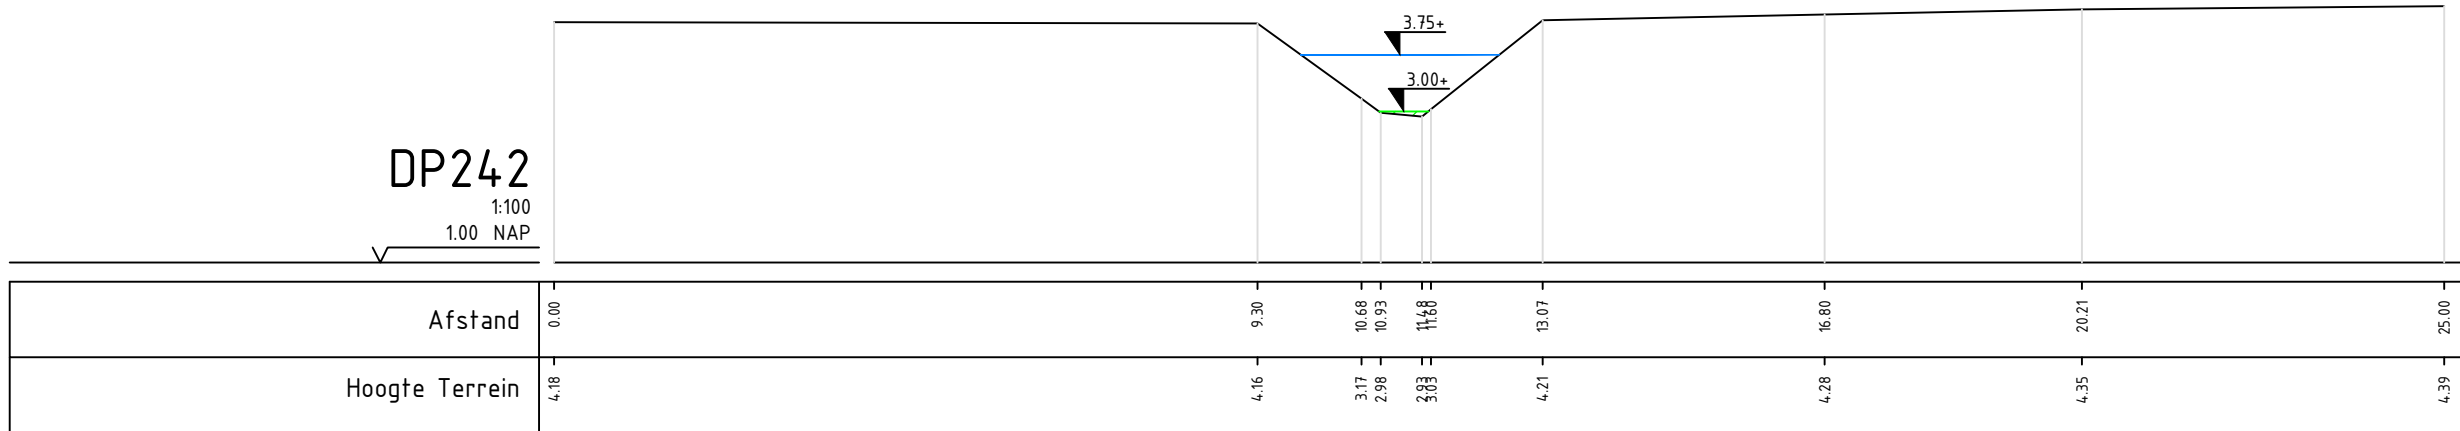
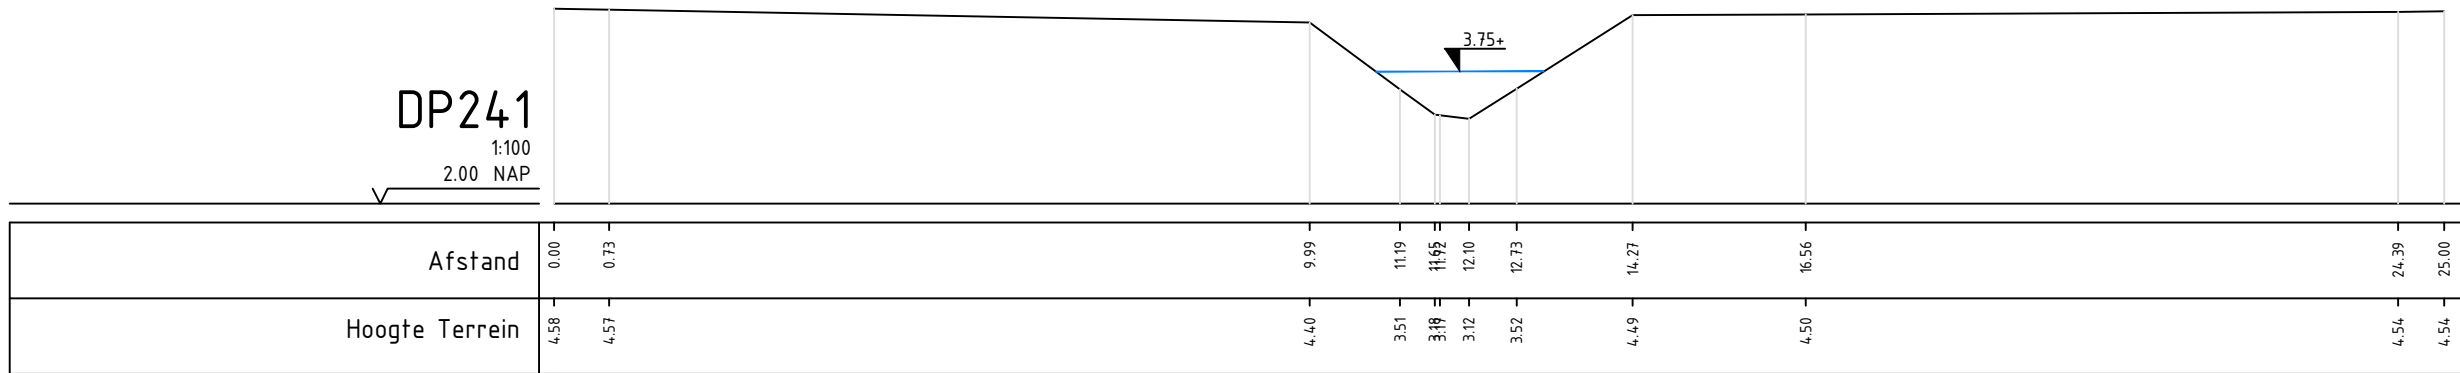
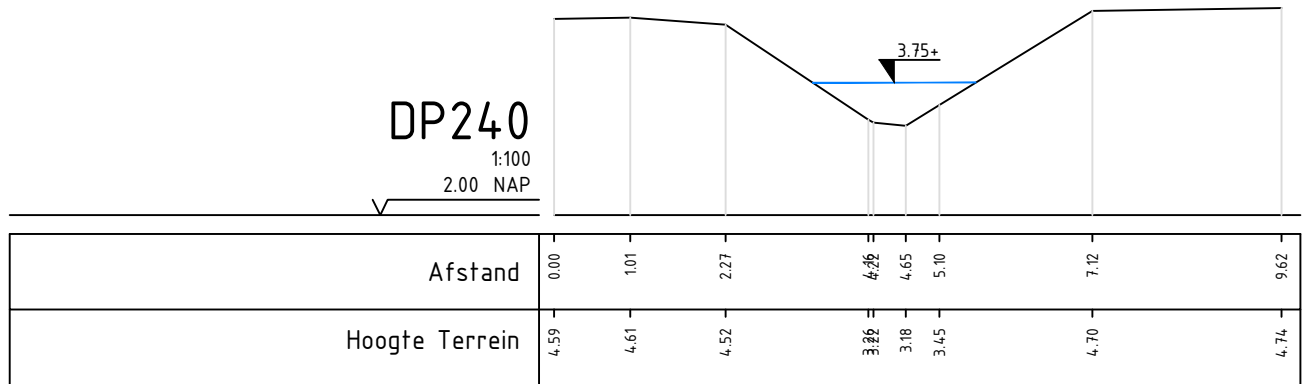






Verklaring

	Profiellijn
	Grondwerk lijn
	Plaggen maaiveld
	Ontgraven hoofdwatgang
	Aanvullen
	Max waterpeil +3.75m N.A.P.

Maten in meters
Materiaalmaten in millimeters
Hoogtematen t.o.v. N.A.P.

D5			14-04-2026	Definitief 5	
D4			12-09-2025	Definitief 4	
D3			15-07-2025	Definitief 3	
D2			24-06-2025	Definitief 2	
D1			10-04-2025	Definitief 1	
C1			21-03-2025	Concept 1	
Versie		Tekenaar	Gezien	Datum	Omschrijving
Project					
Vledder Aa, bestekken en D&T fase 2					
Onderdeel					
Profielen hoofdwatgang 4					
Opdrachtgever					
S&L 2e					
Status					
Definitief					
					
Projectnummer					
204364					
Formaat					
A1					
Schaal					
1:100					
Tekeningnummer					
05E					
Bijlagennummer					
Getekend					
25-02-2025					

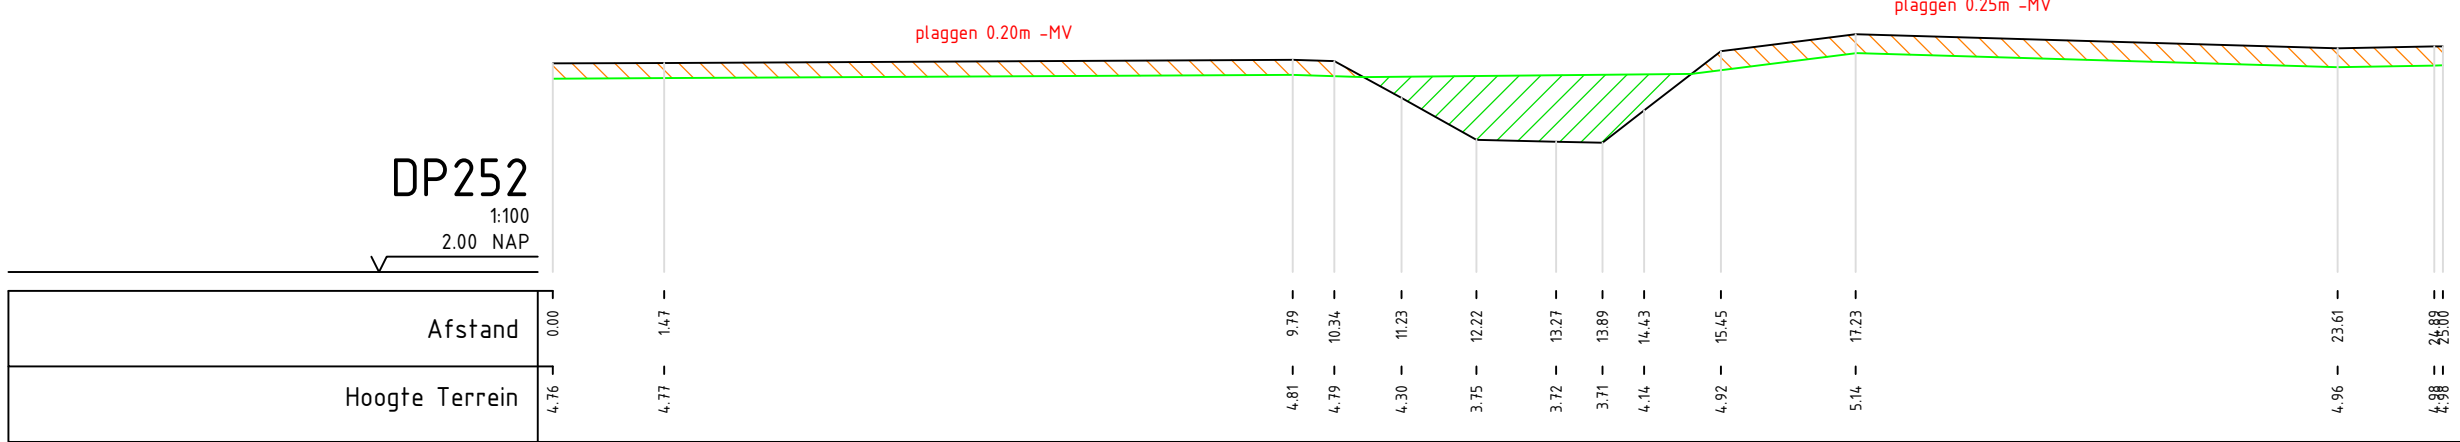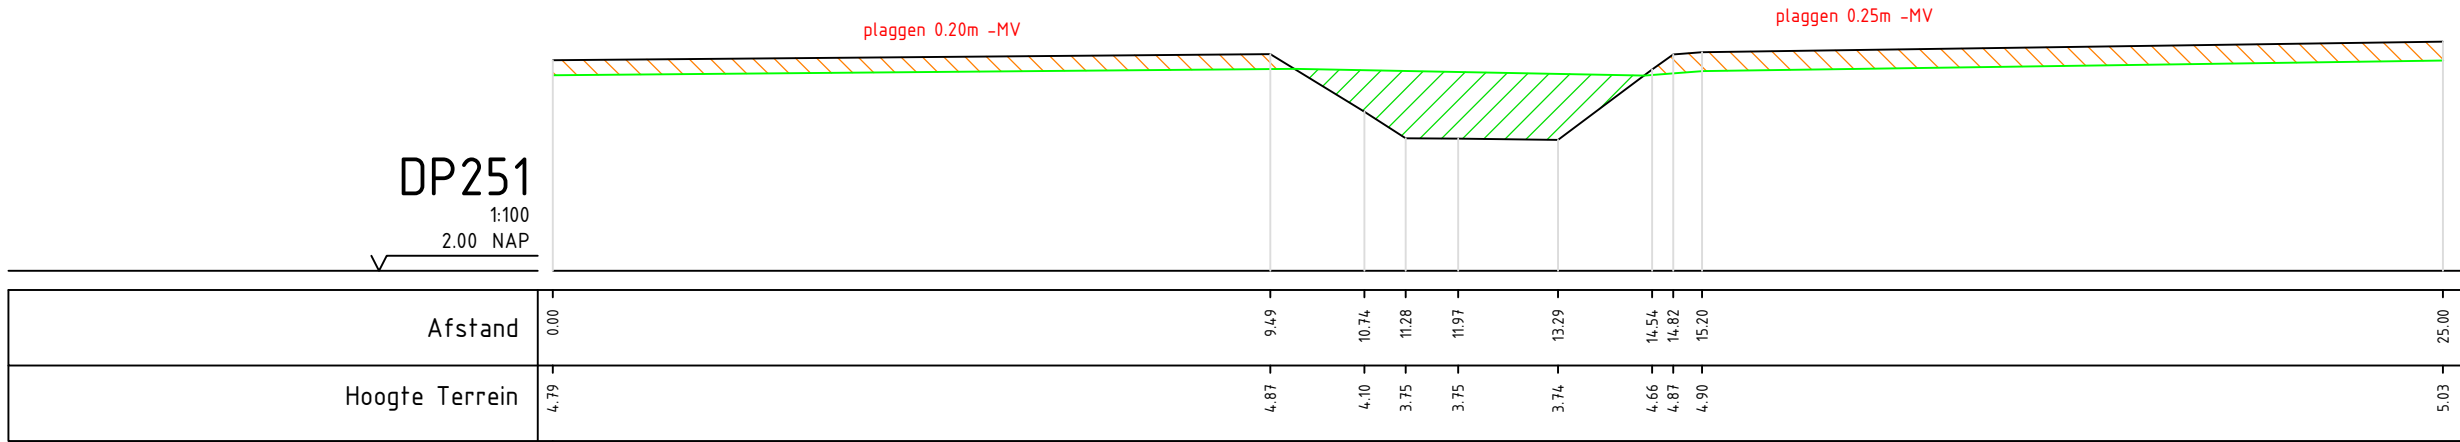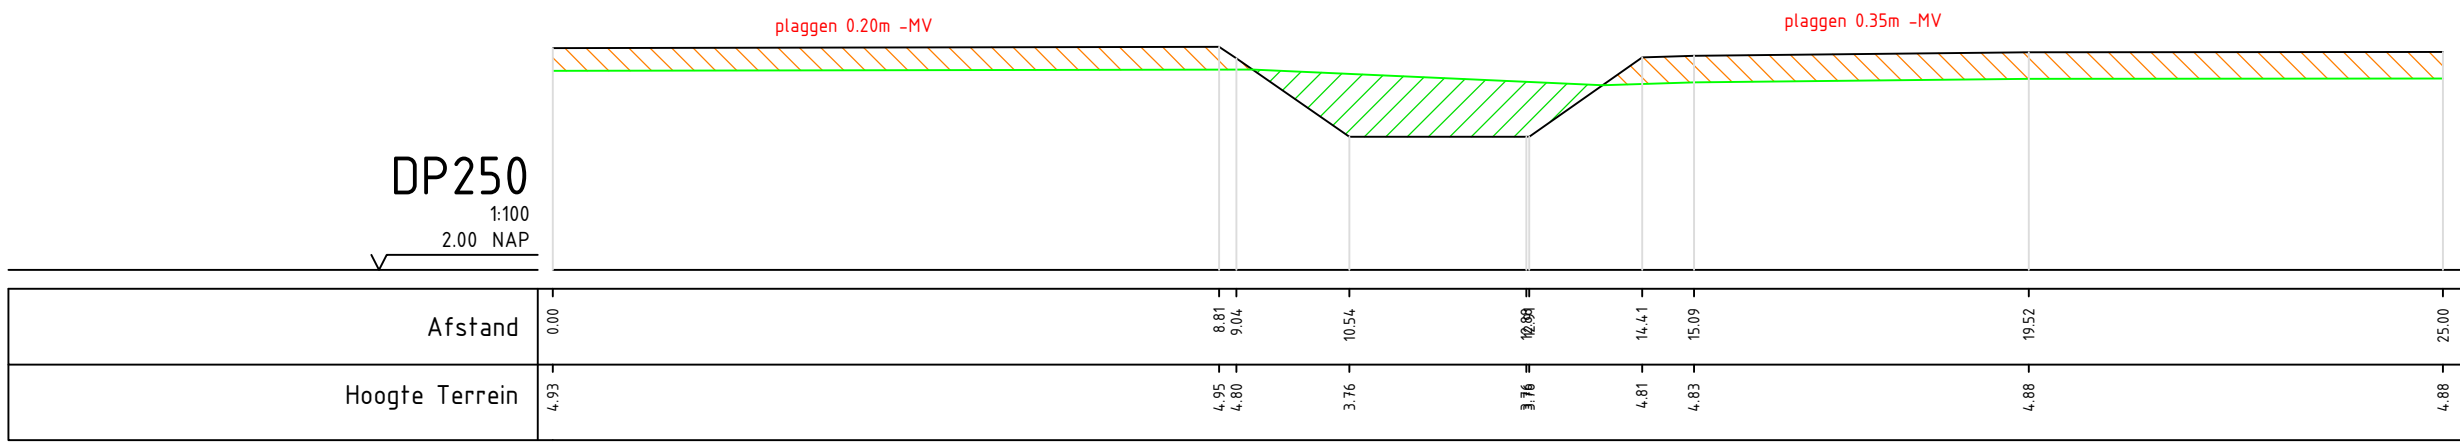


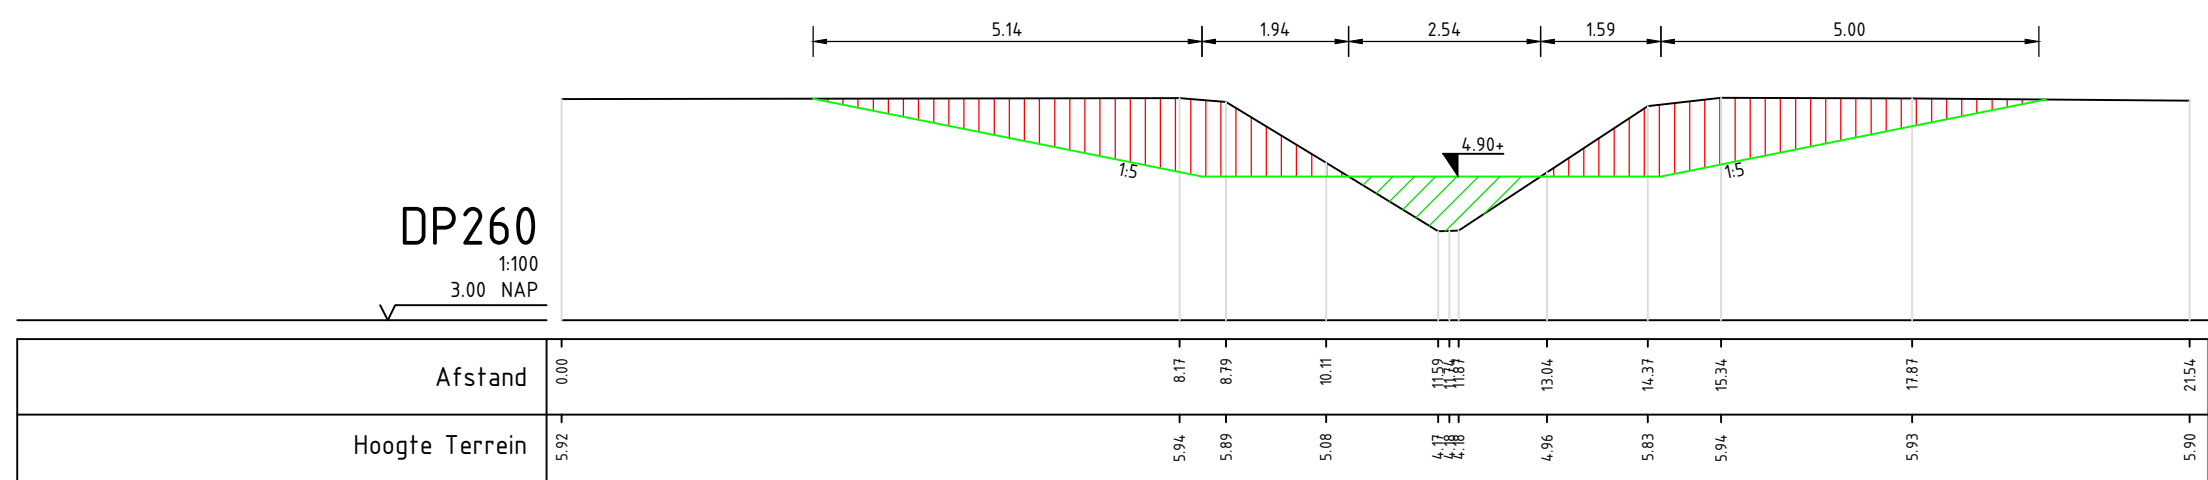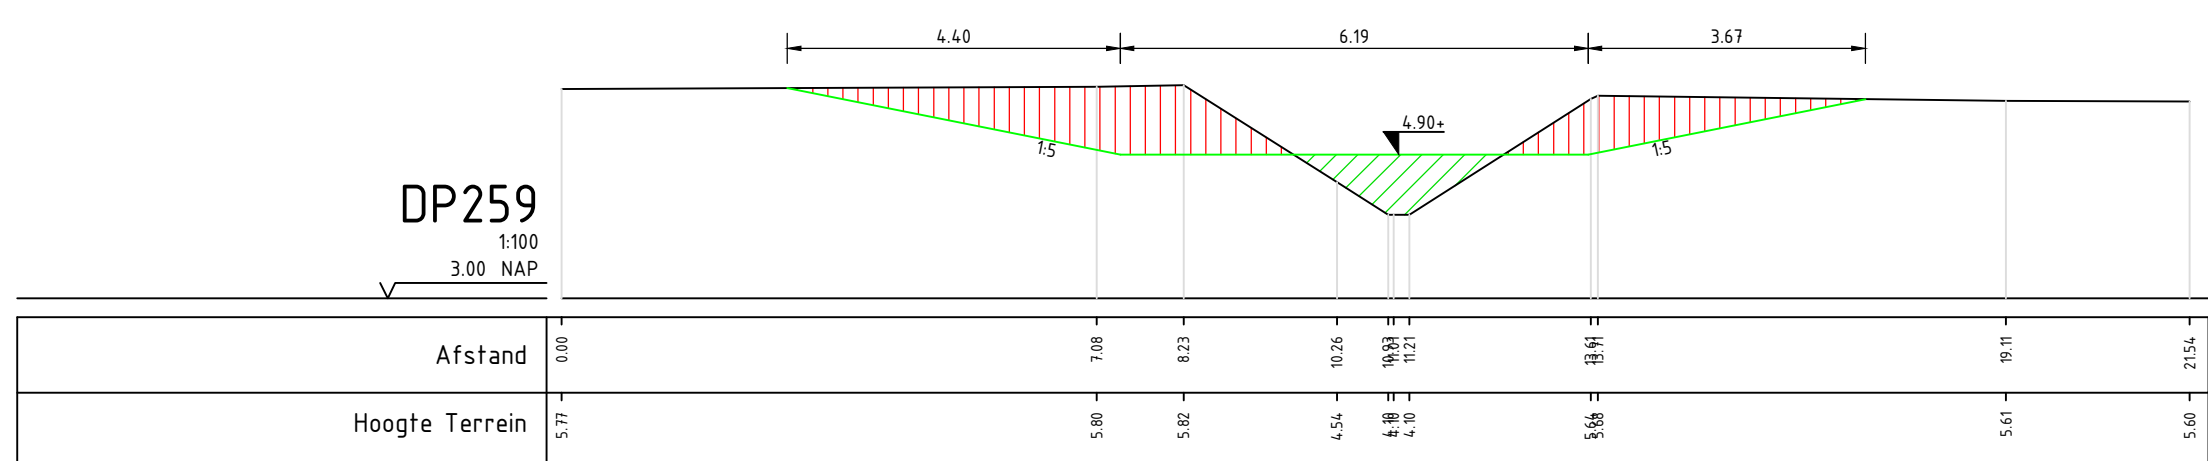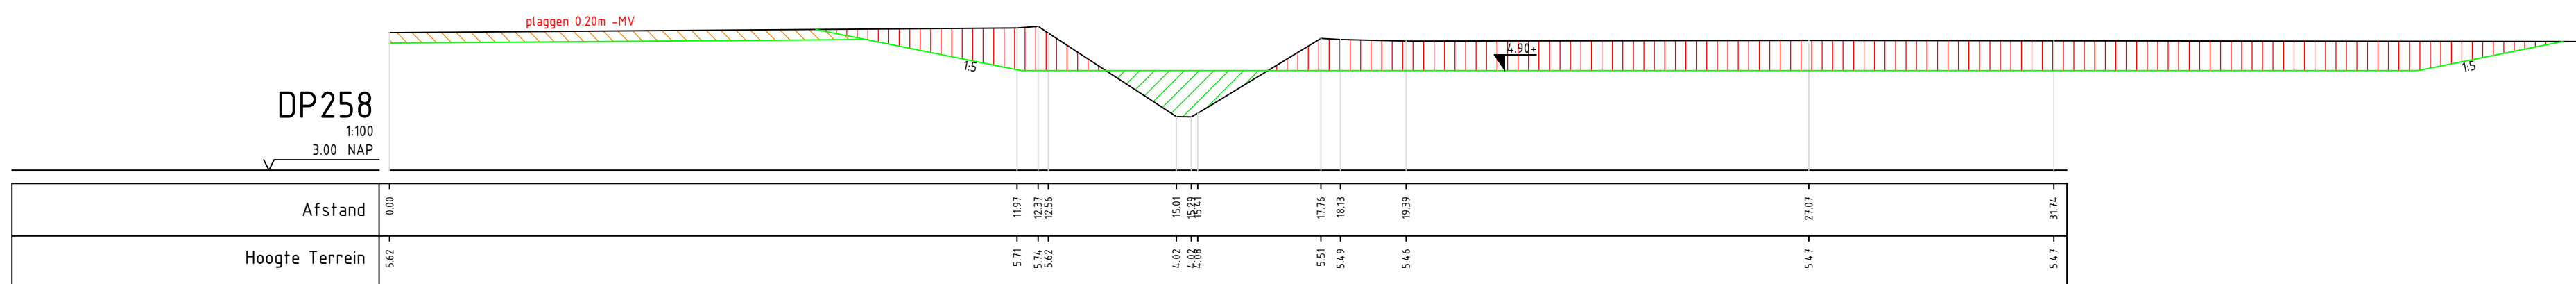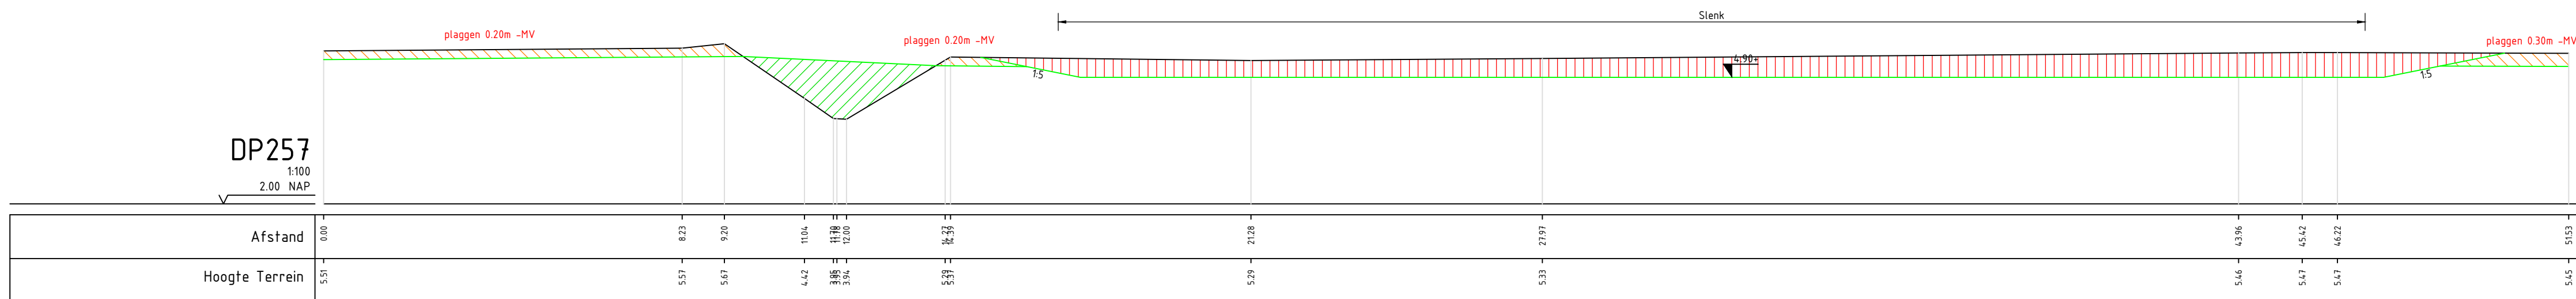

Profielen	
	Profieltlijn
	Grondwerk lijn
	Plaggen maaiveld
	Ontgraven hoofdwaterring
	Aanvullen
	Max. waterpeil: +3.75m N.A.P.

D5	S.T. 206	14-04-2026	Definitief 5	
D4		12-09-2025	Definitief 4	
D3		15-07-2025	Definitief 3	
D2		24-06-2025	Definitief 2	
D1		10-04-2025	Definitief 1	
C1		21-03-2025	Concept 1	
Versie	Tekenaar	Gezien	Datum	Omschrijving

Project	Vledder Aa, bestekken en D&T fase 2	 Eelerwoude	
Onderdeel	Profielen hoofdwatergang 5 blad 2 van 2	Projectnummer 204364	Formaat A1
Opdrachtgever	 5.1.2a	Schaal 1:100	Inventarisatiedatum
		Tekeningnummer 05G	Bijlagennummer
Status	Definitief	Getekend  5.1.2a	Datum aanmaken 25-02-2025










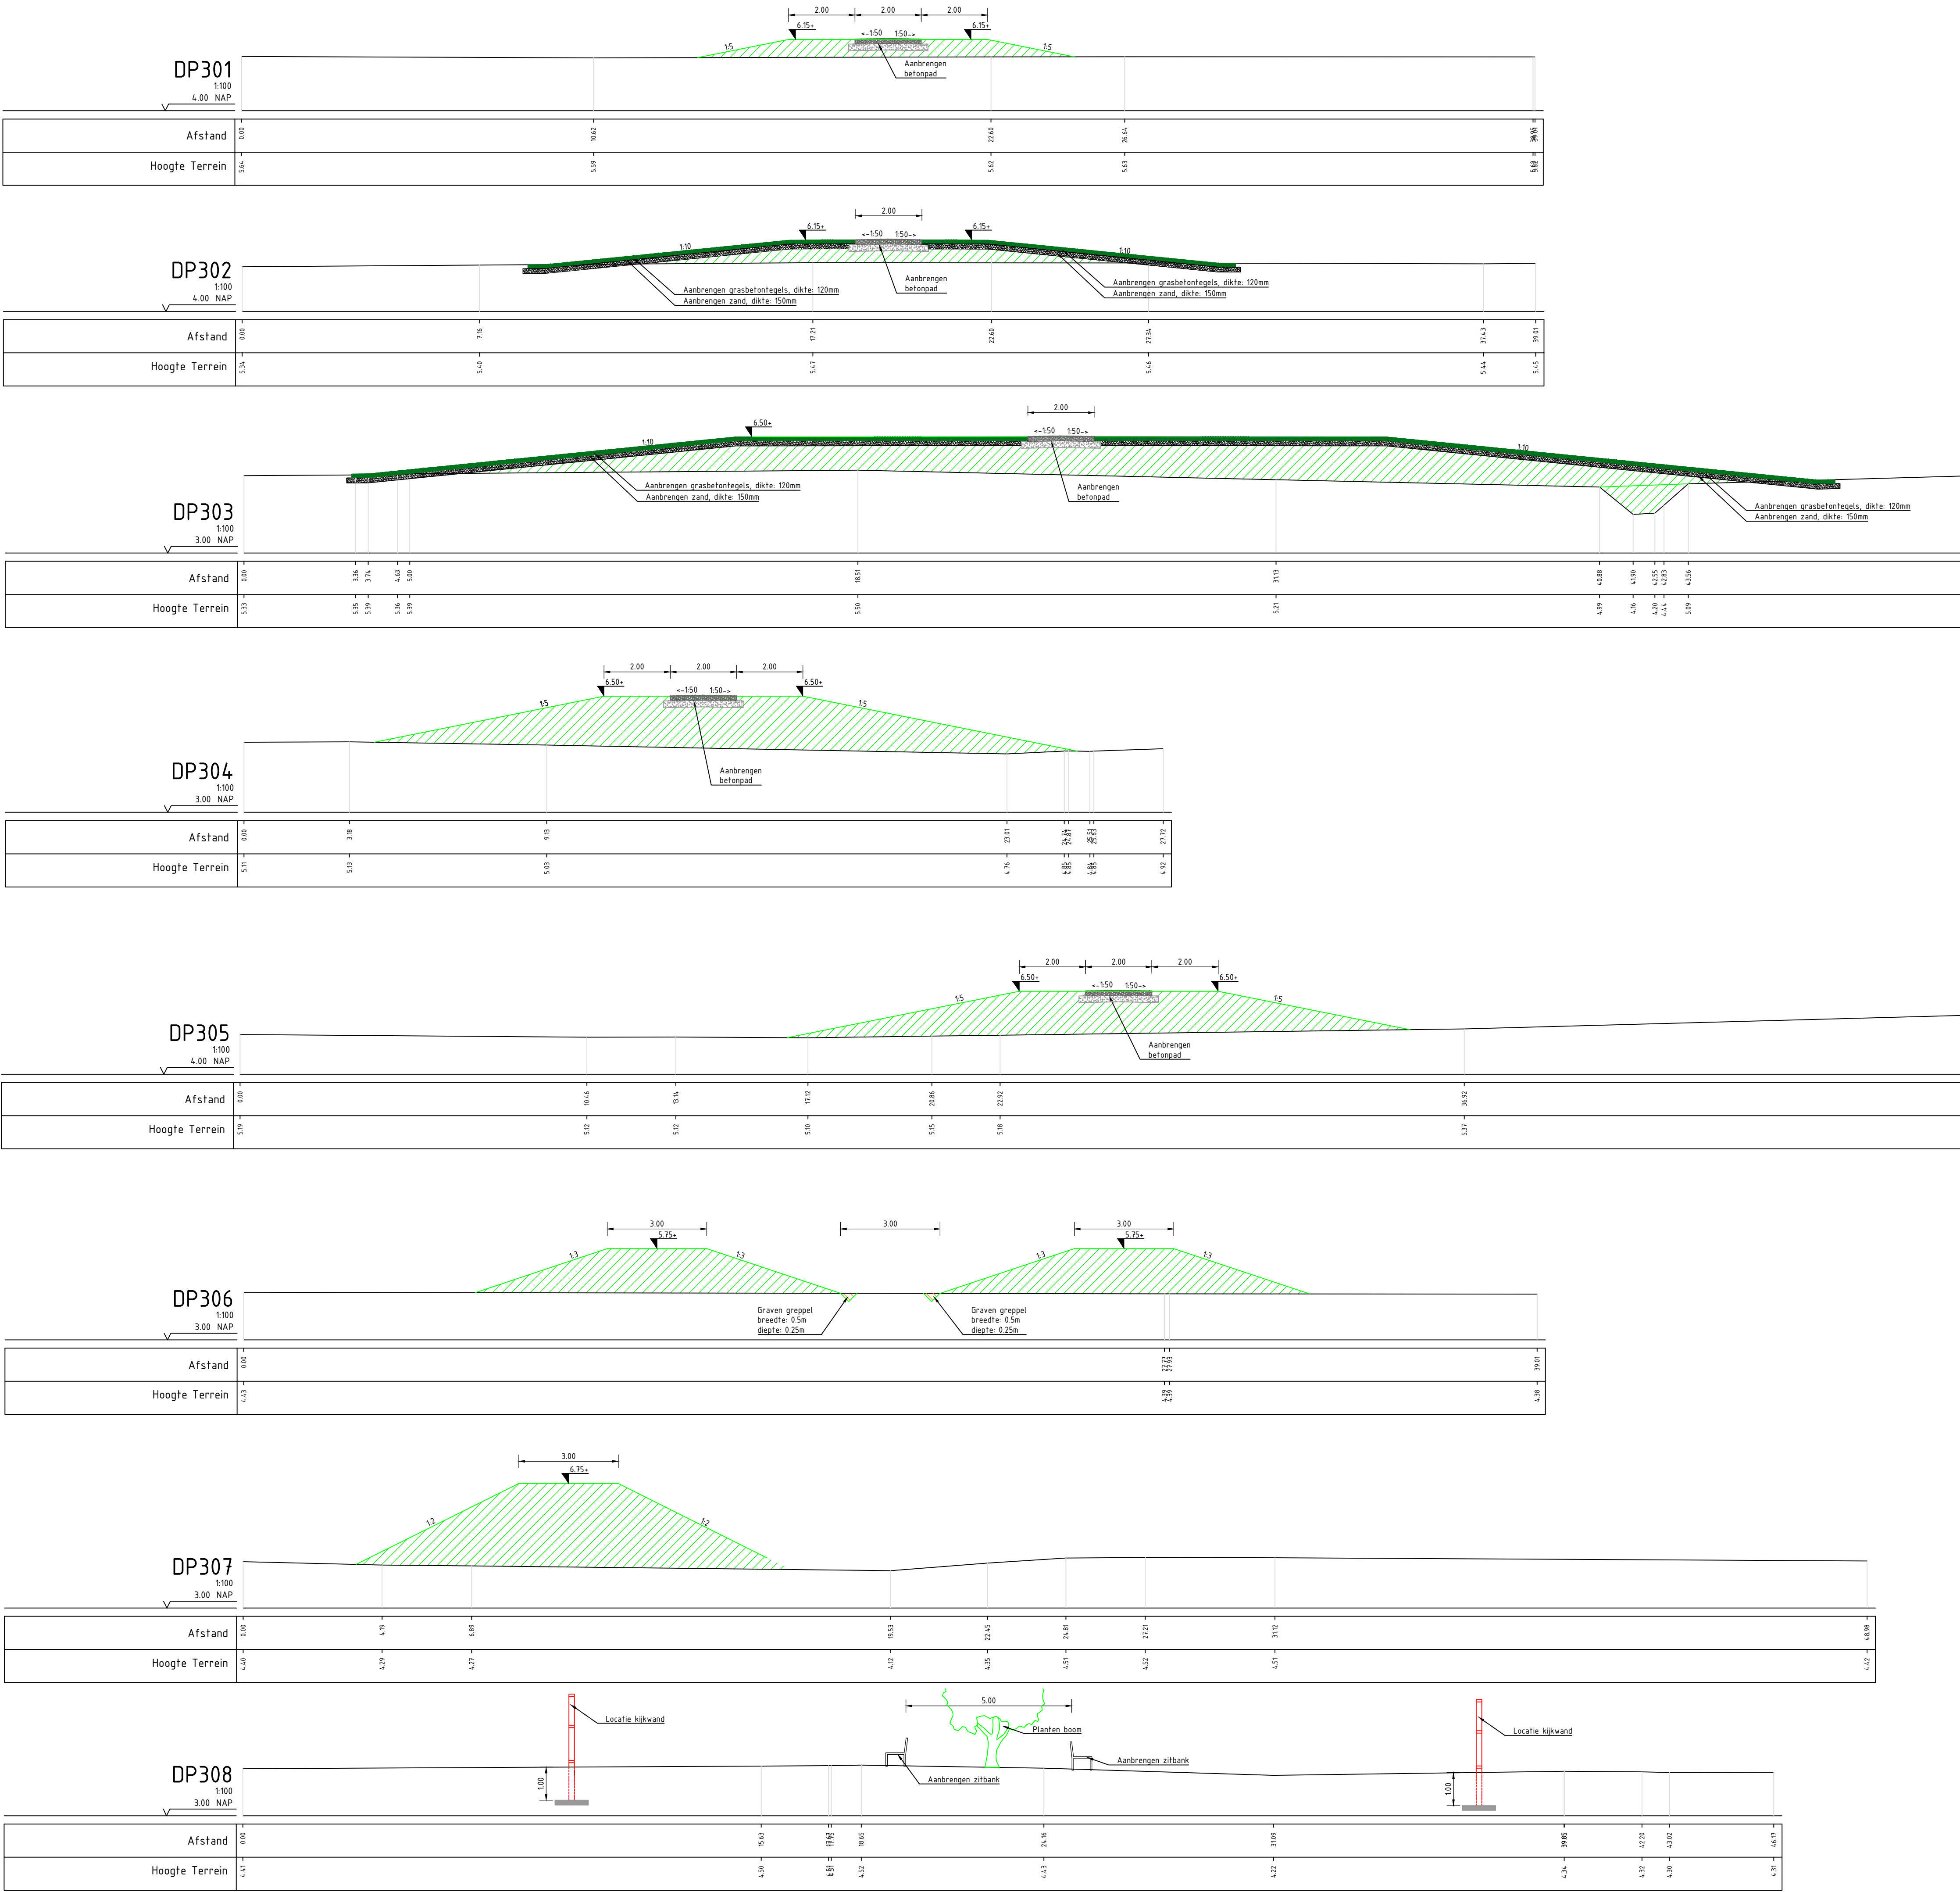





















Verklaring

Profielen	
	Profiellijn
	Grondwerk lijn
	Aanvullen

Maten in meters
Materiaalmaten in millimeters
Hoogtematen t.o.v. N.A.P.

D5			14-04-2026	Definitief 5
D4			12-09-2025	Definitief 4
D3			15-07-2025	Definitief 3
D2			24-06-2025	Definitief 2
D1			10-04-2025	Definitief 1
C1			21-03-2025	Concept 1
Versie	Tekenaar	Gezien	Datum	Omschrijving
Project				
Vledder Aa, bestekken en D&T fase 2				
Onderdeel			Projectnummer	
Profielen overig			204364	
blad 1 van 2			Formaat	
			A1	
Opdrachtgever			Schaal	
5.1.2a			1:100	
			Inventarisatiedatum	
			Tekeningnummer	
			06A	
			Bijlagennummer	
Status			Getekend	
Definitief			5.1.2a	
			Datum aanmaken	
			25-02-2025	

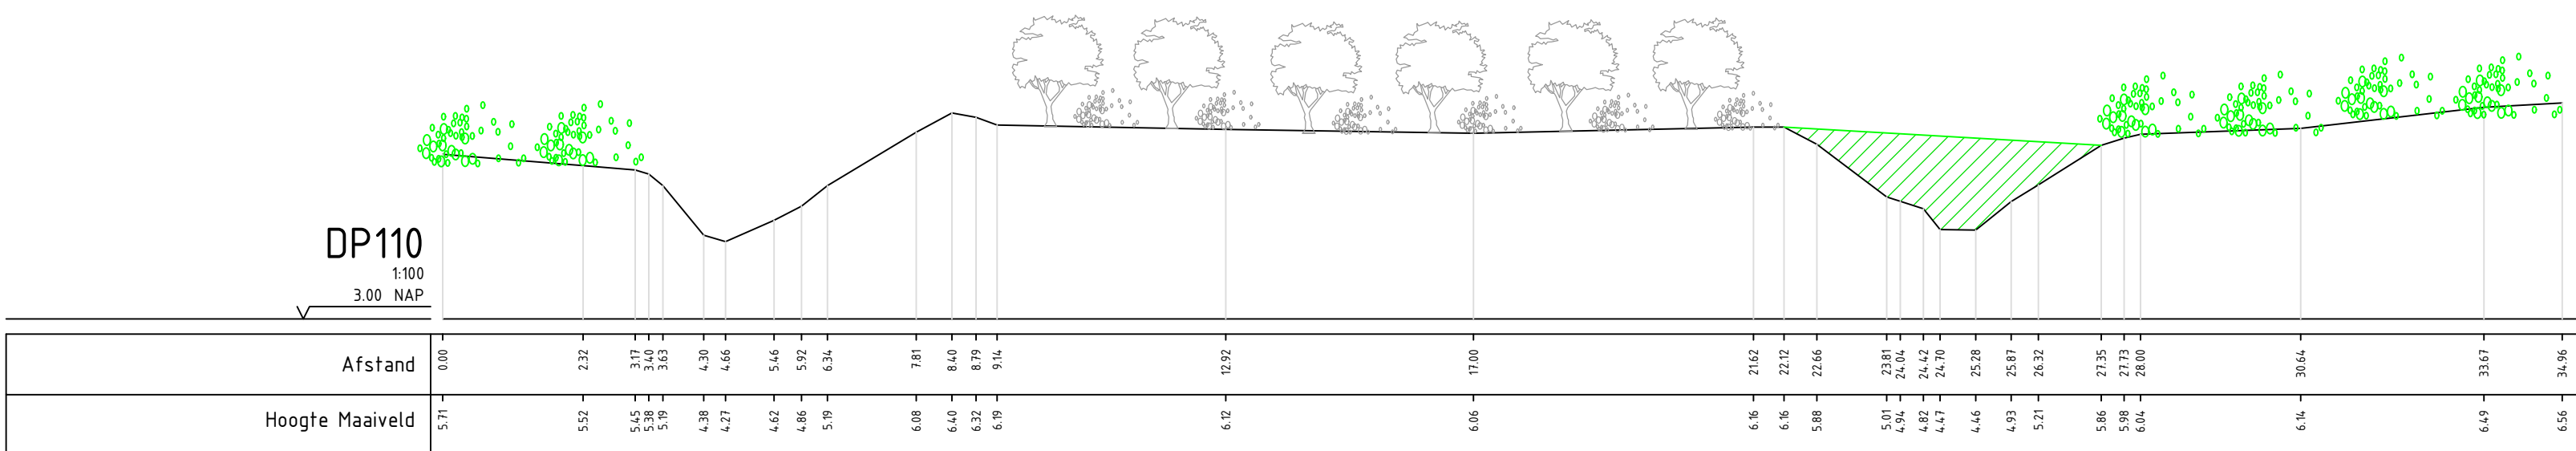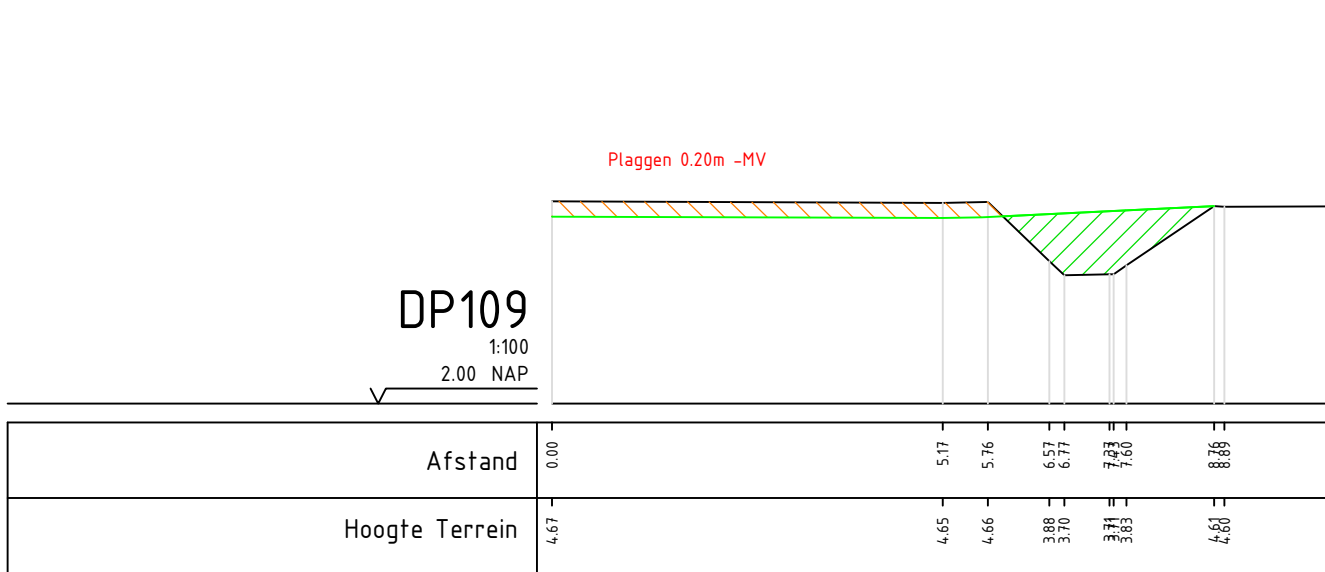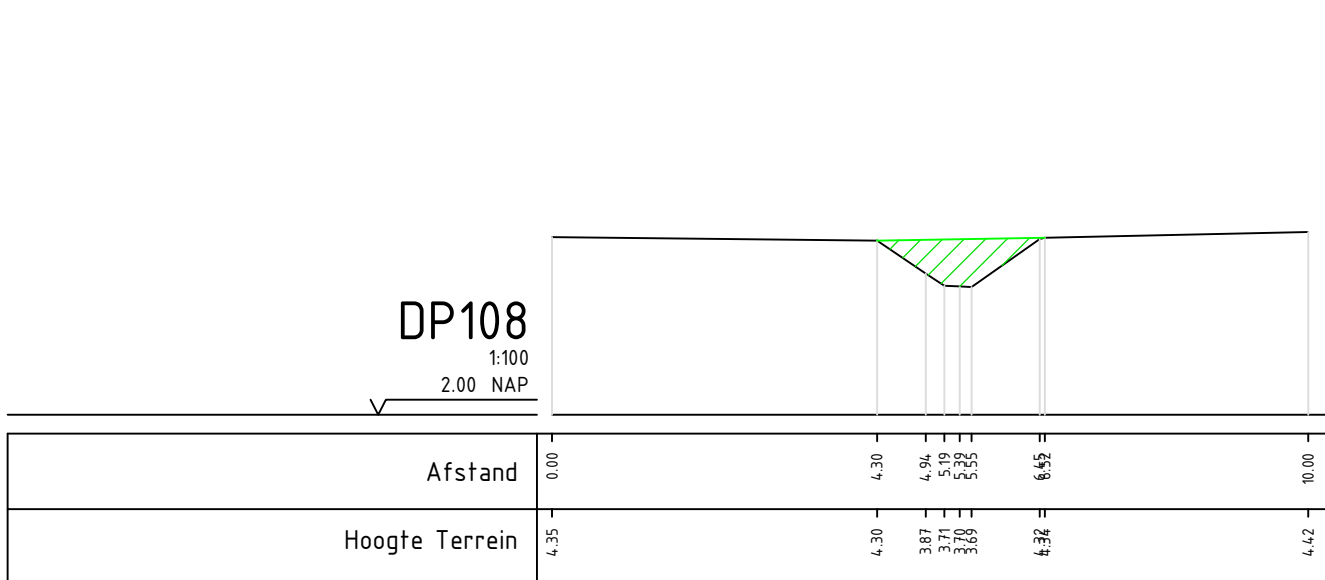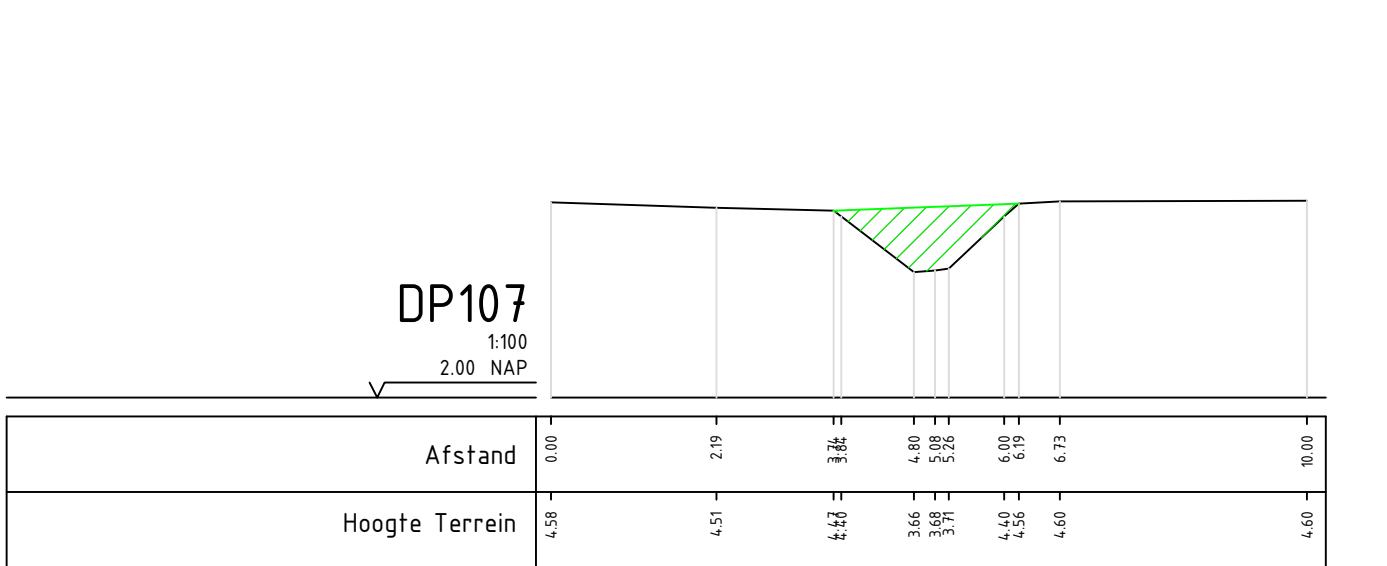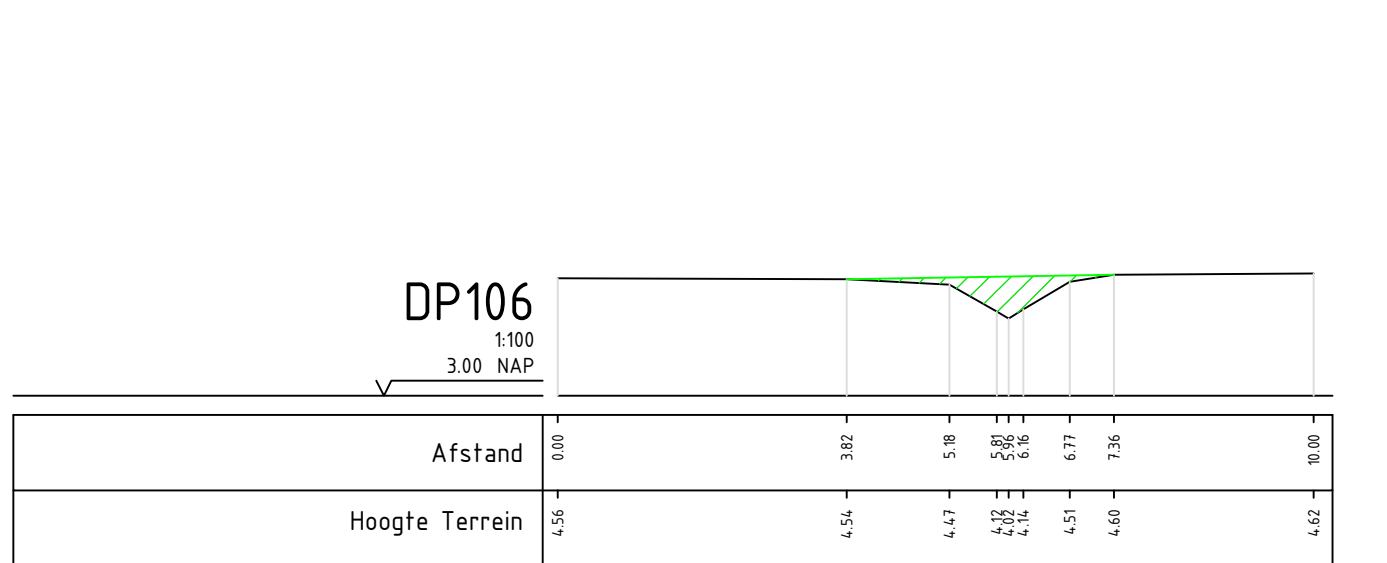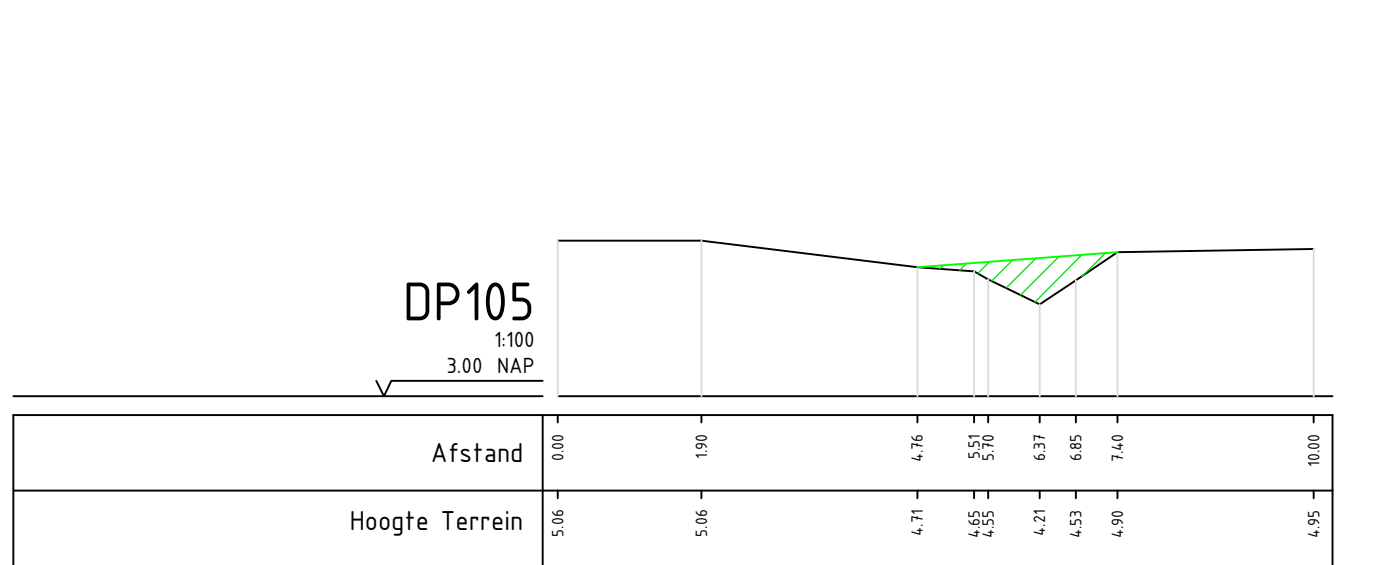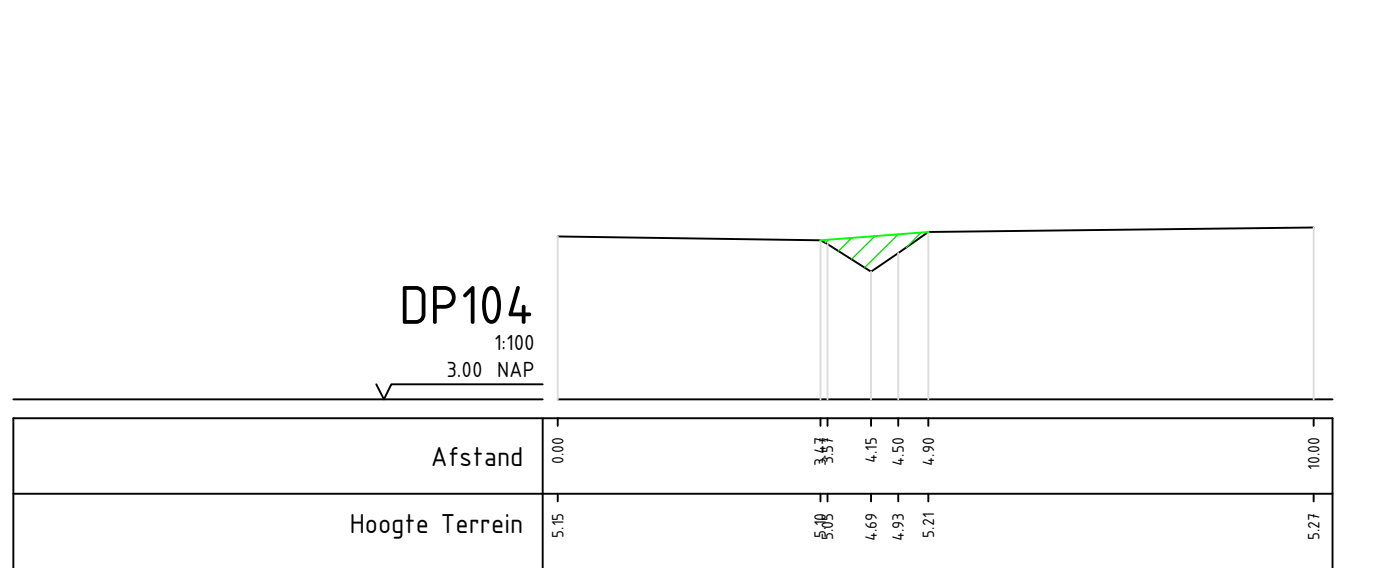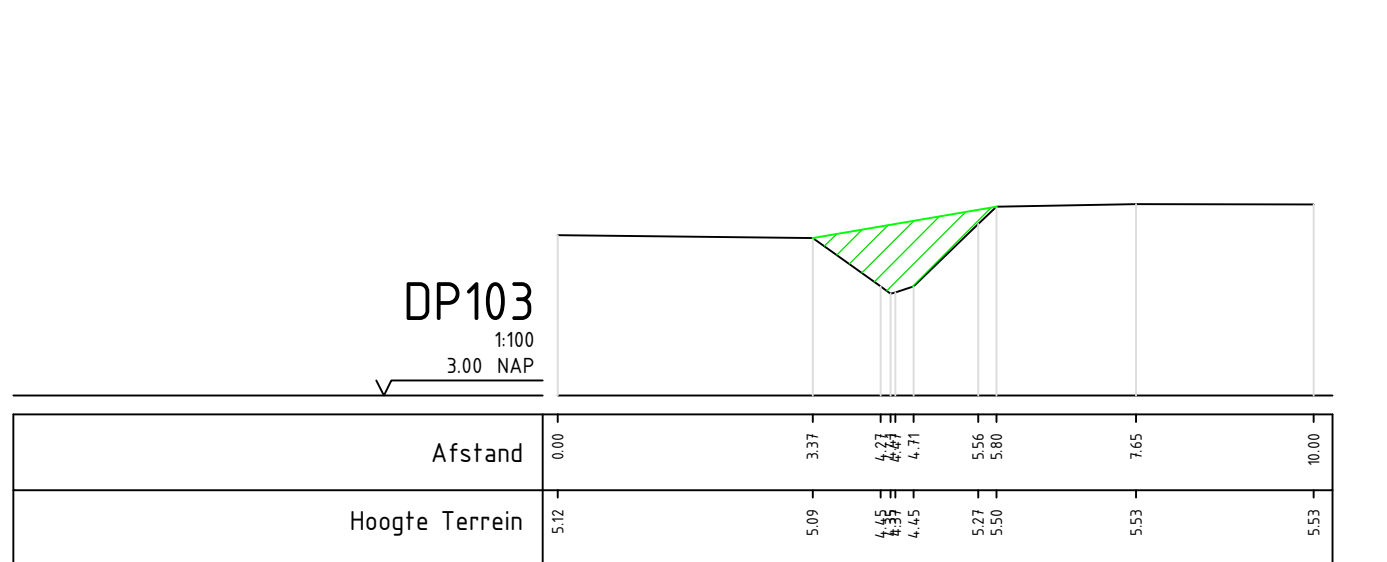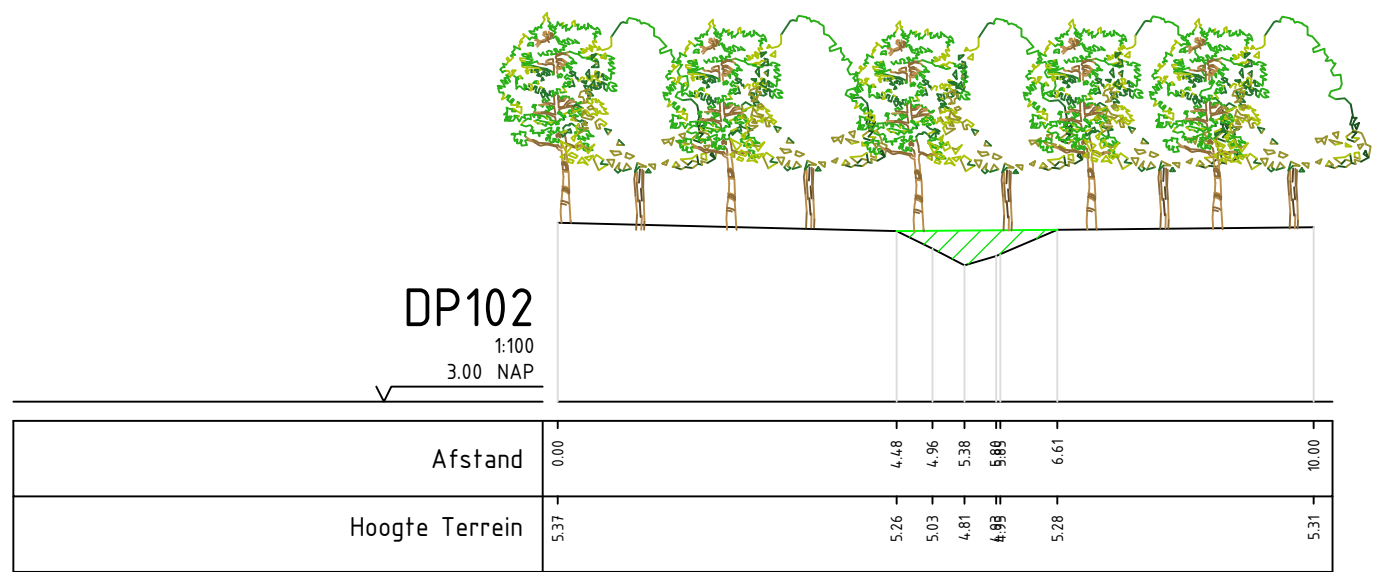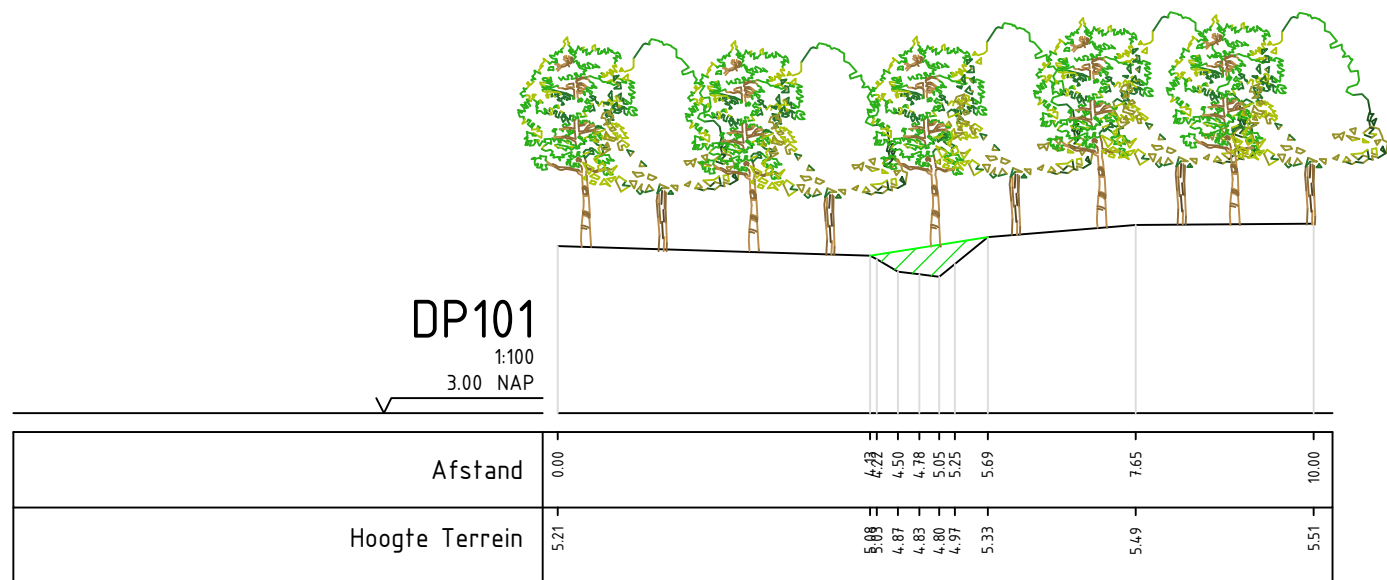

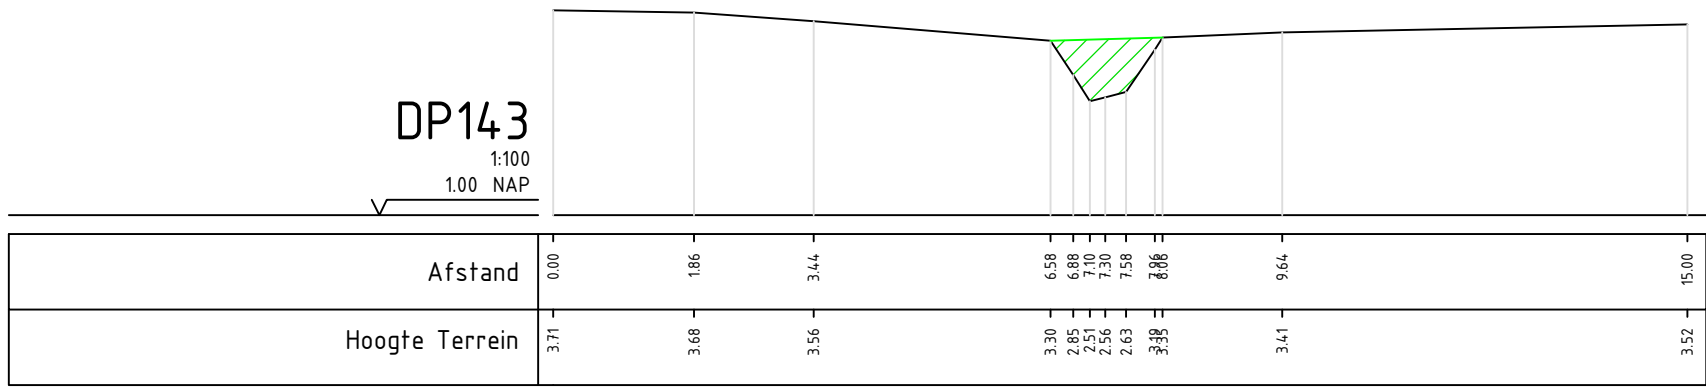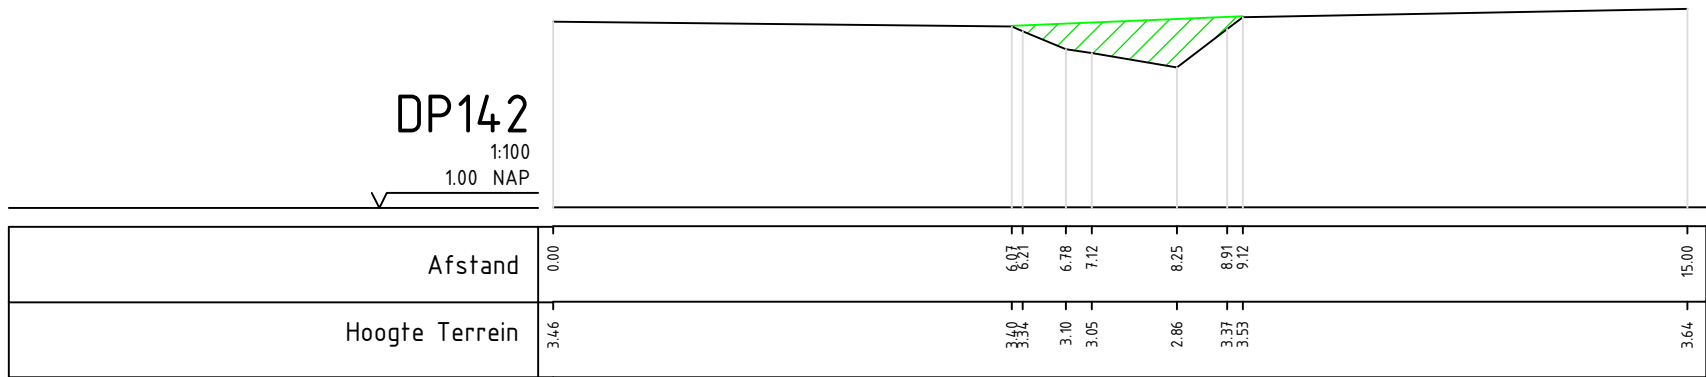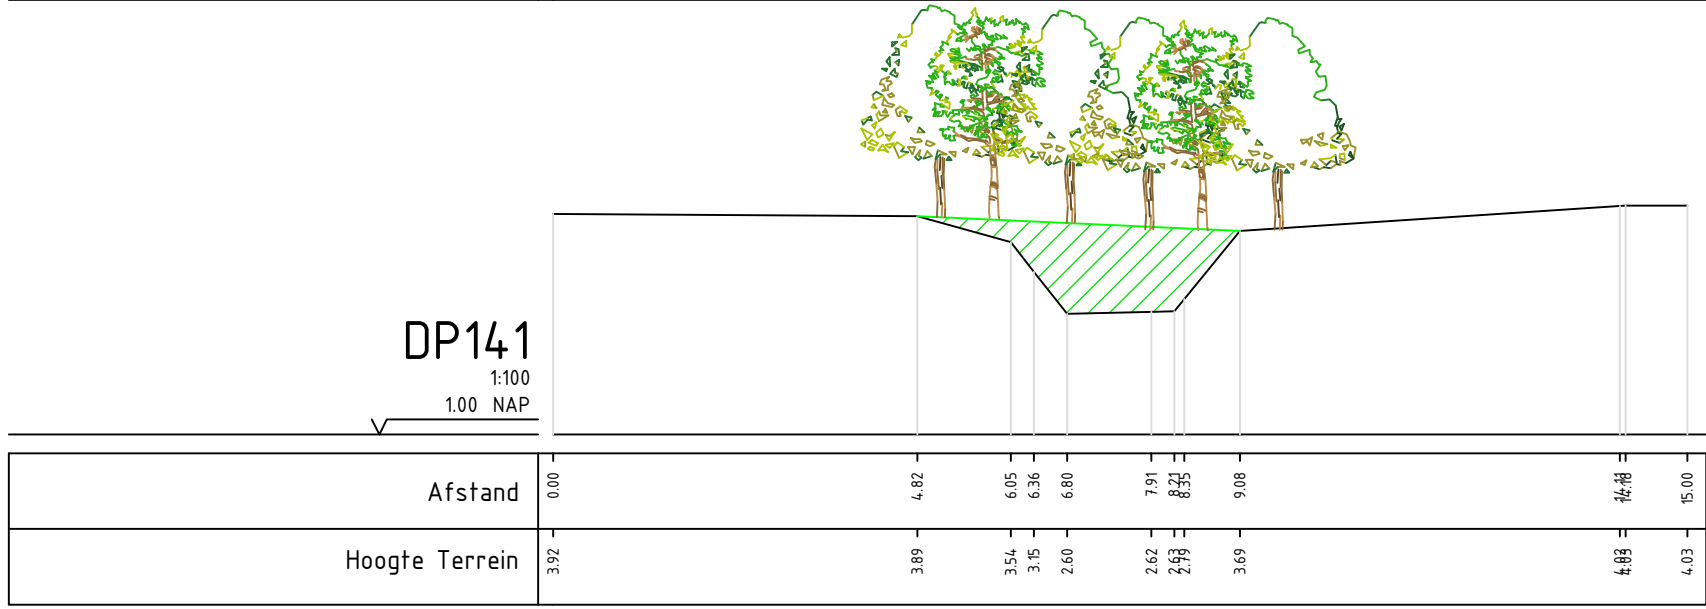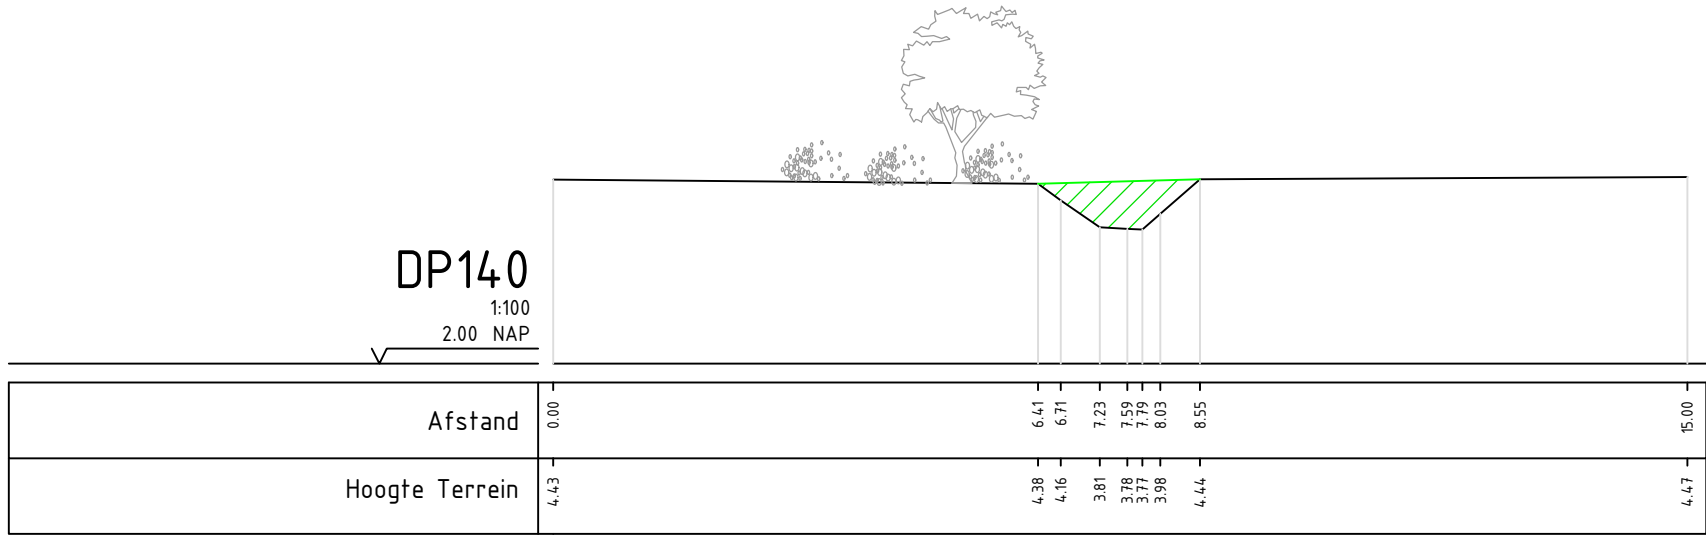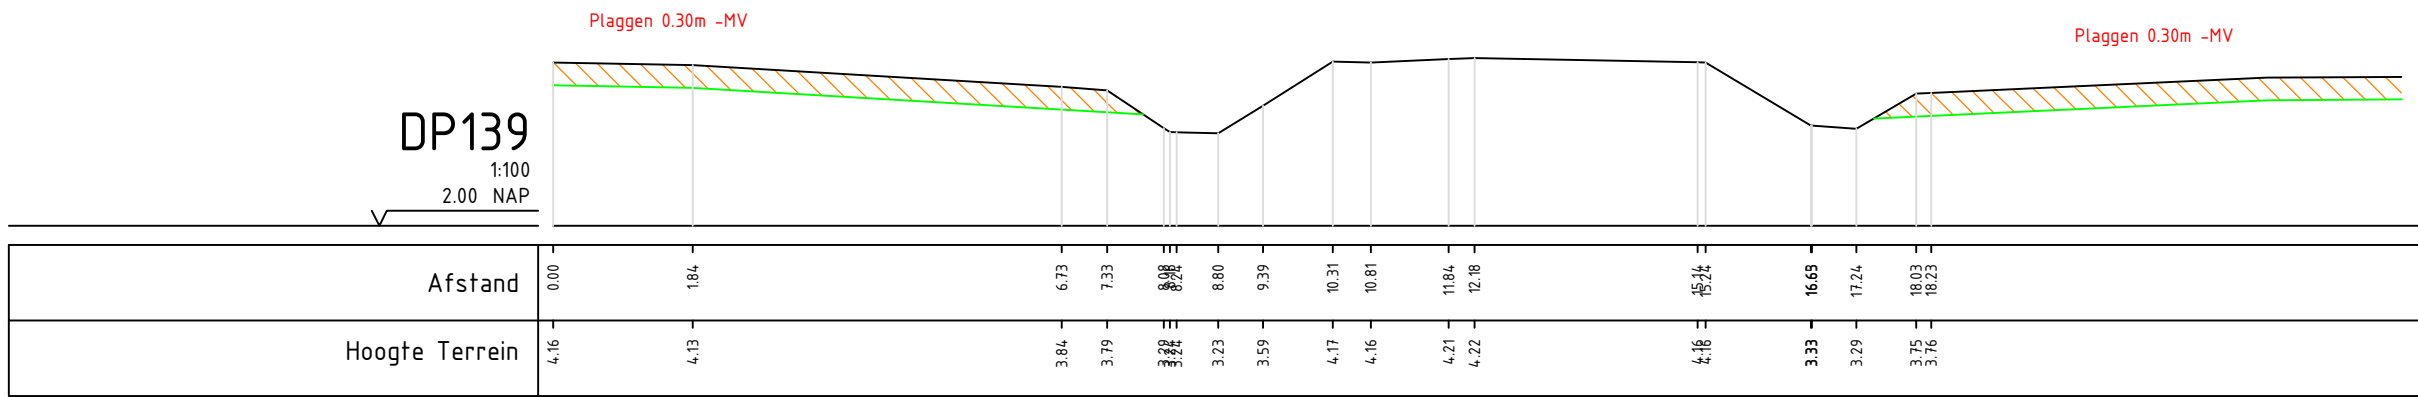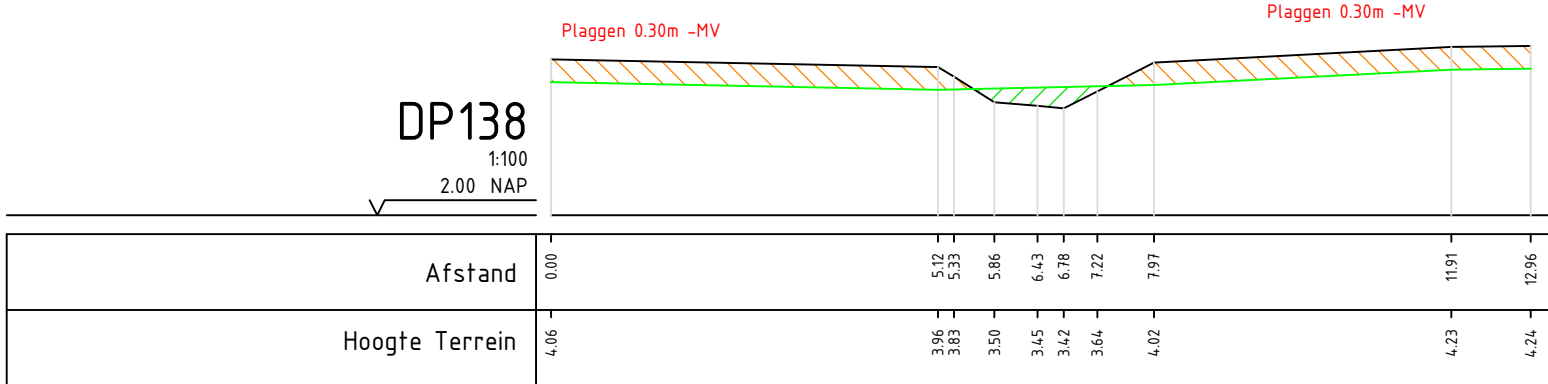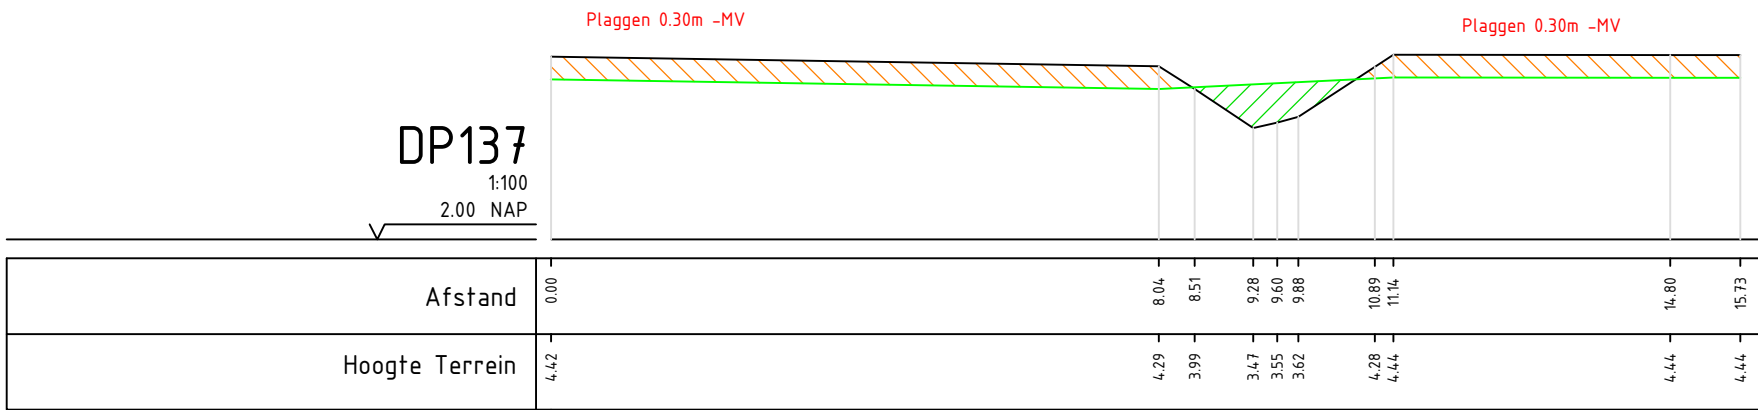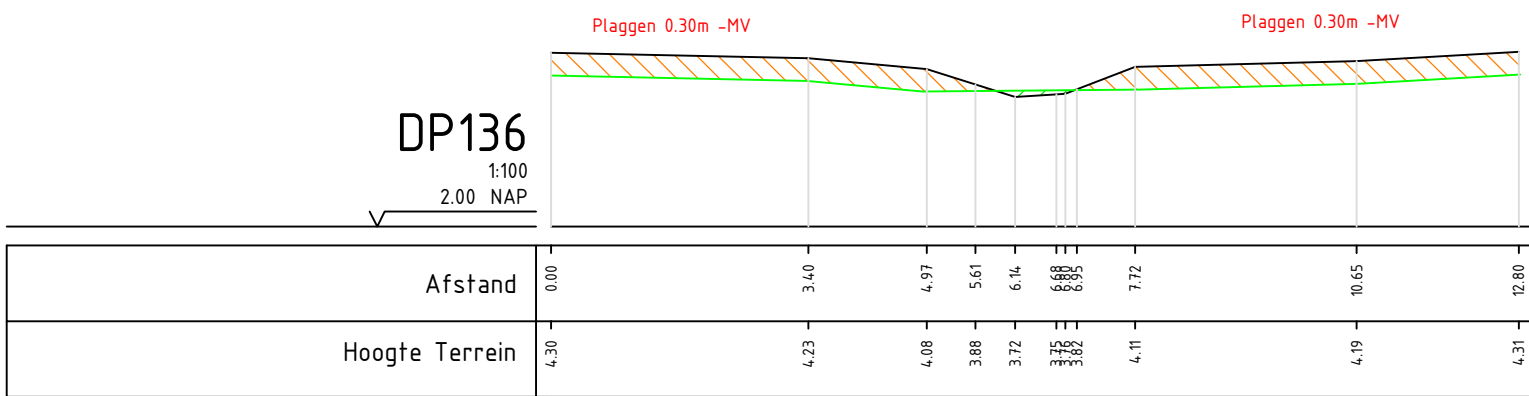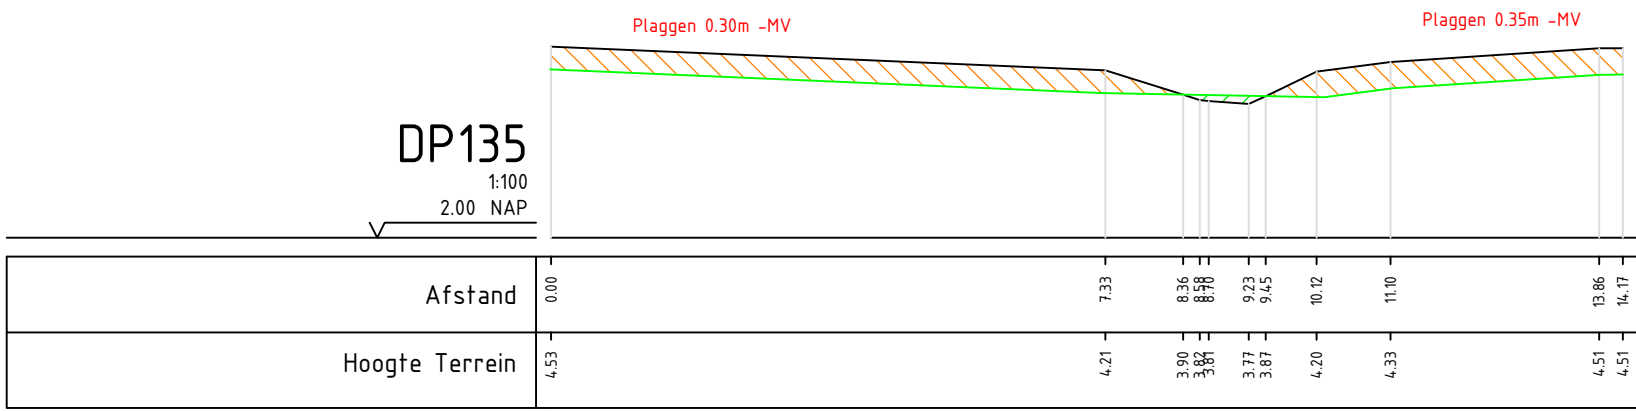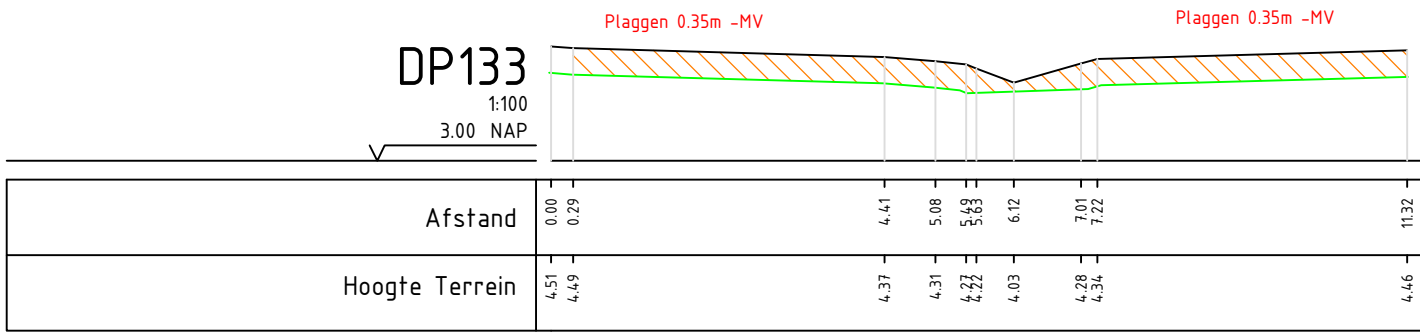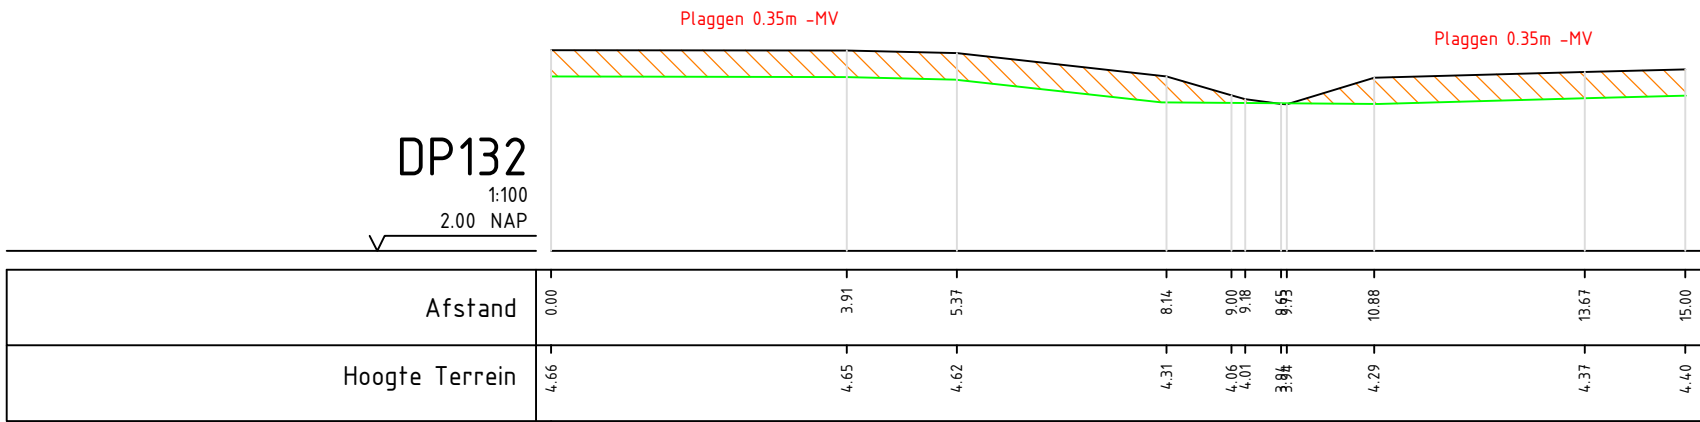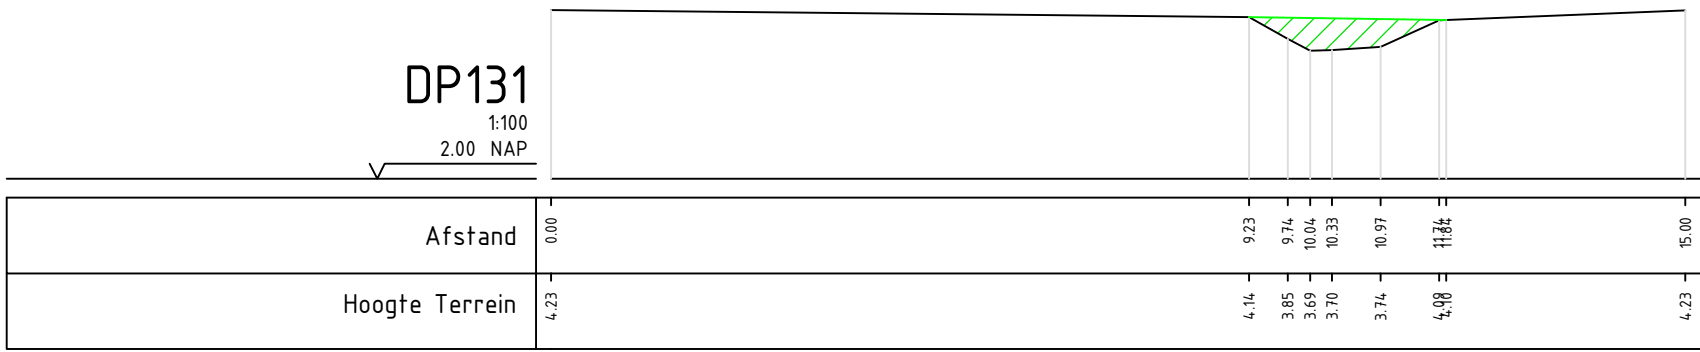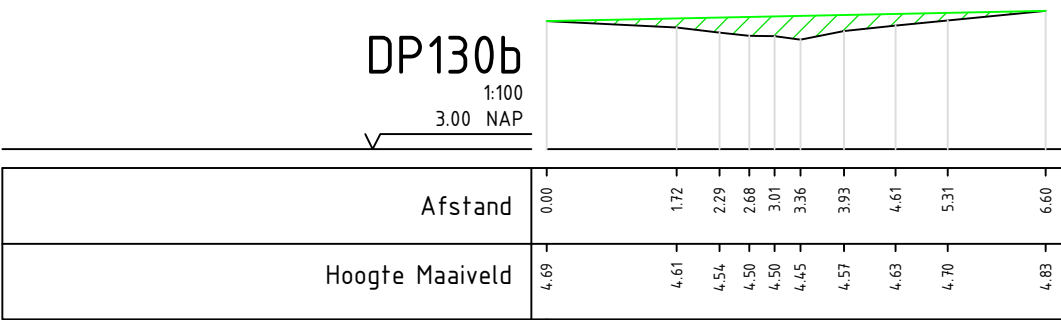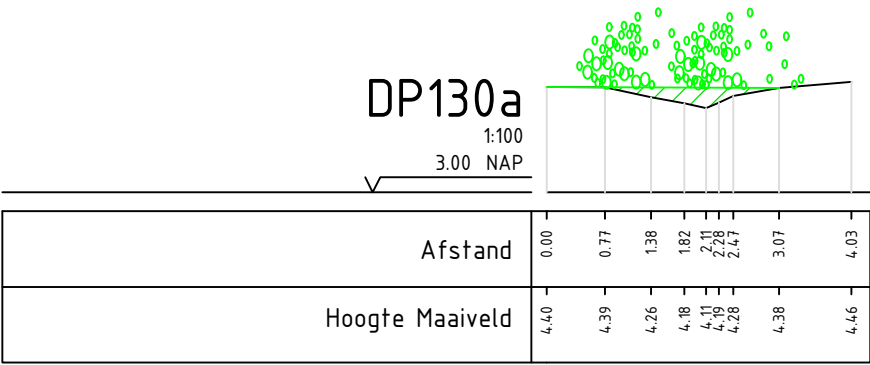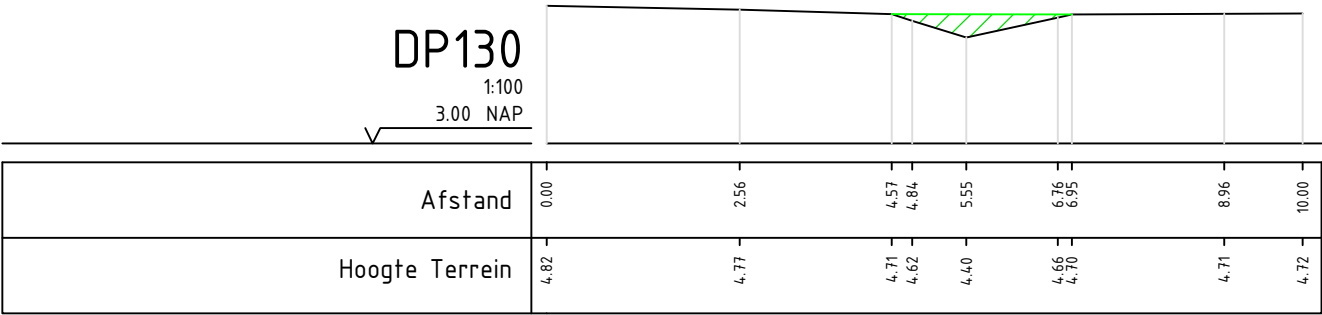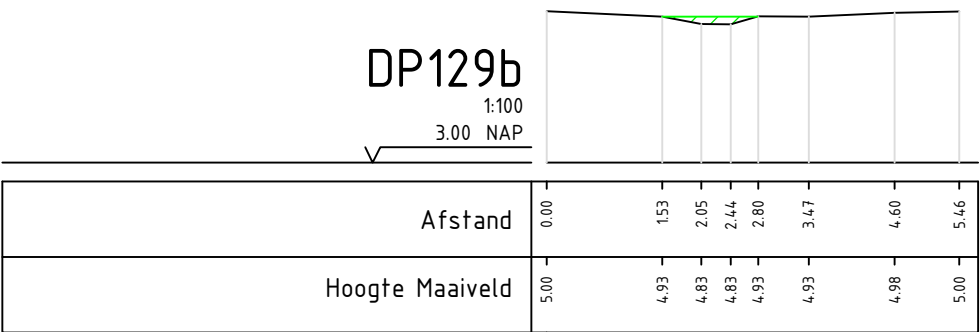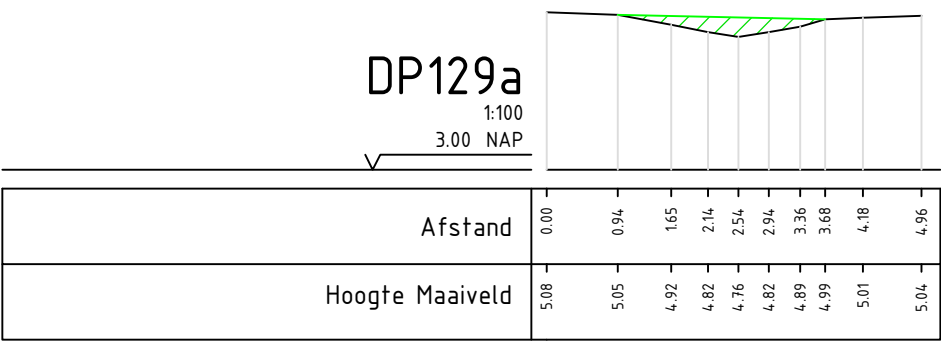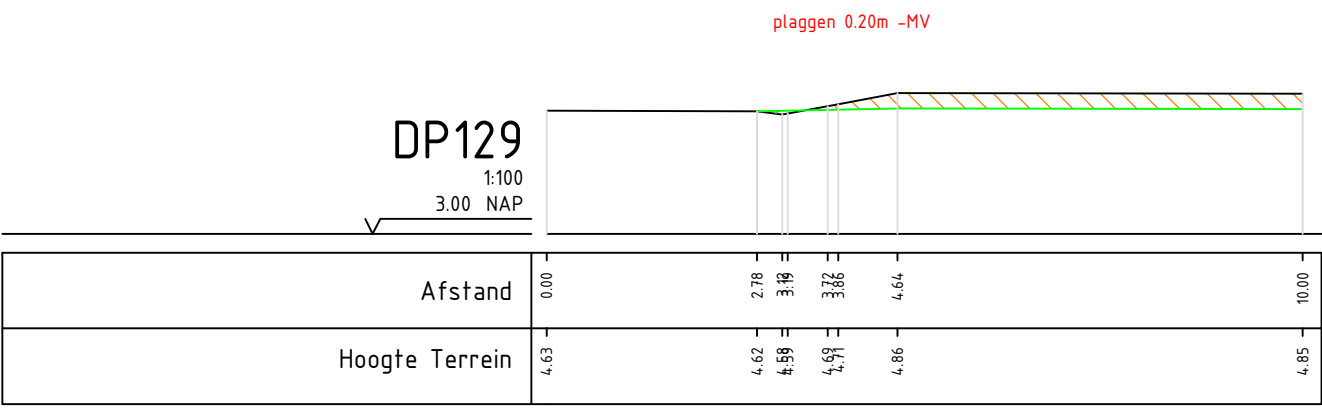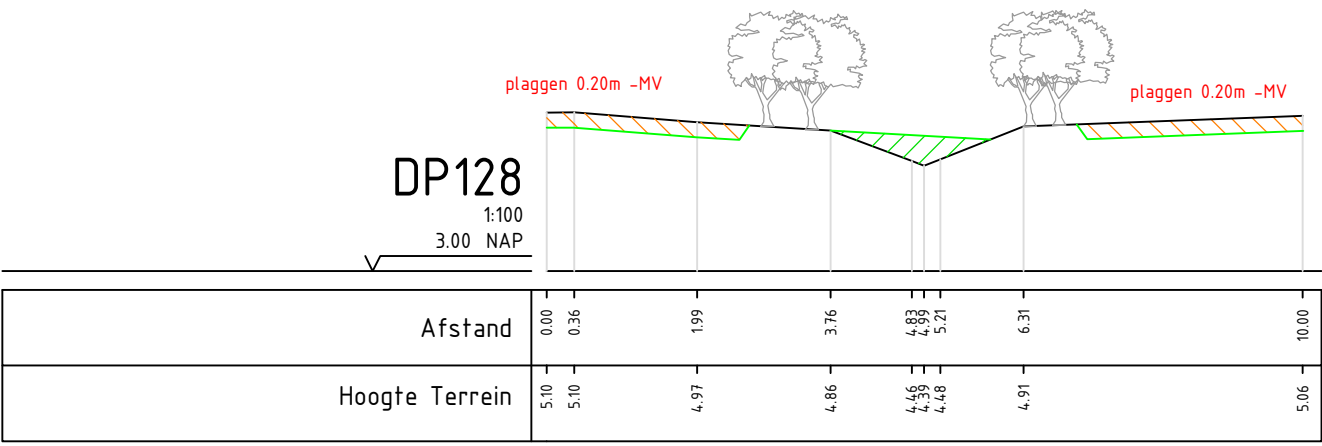

Verklaring

Profielen

Profielijn

Grondwerk lijn

Plaggen maaiveld

Plaggen hoofdwatgang

Aanvullen

















Bestaande beplanting

Aanplant bos

Aanplant struweel

Maten in meters
Materiaalmaten in millimeters
Hoogtematen t.o.v. N.A.P.

D5	14-04-2026	Definitief 5
D4	12-09-2025	Definitief 4
D3	15-07-2025	Definitief 3
D2	24-06-2025	Definitief 2
D1	10-04-2025	Definitief 1
C1	21-03-2025	Concept 1
Versie Tekenaar Gezien Datum Omschrijving		
Project Vledder Aa, bestekken en D&T fase 2		
Onderdeel Profielen sloten Blad 3 van 4		Eelerwoude Projectnummer 204364 Formaat A1 Schaal 1:100 Tekeningsnummer 04C Bijlagenummer Status Definitief Getekend Datum aanmaken 25-02-2025

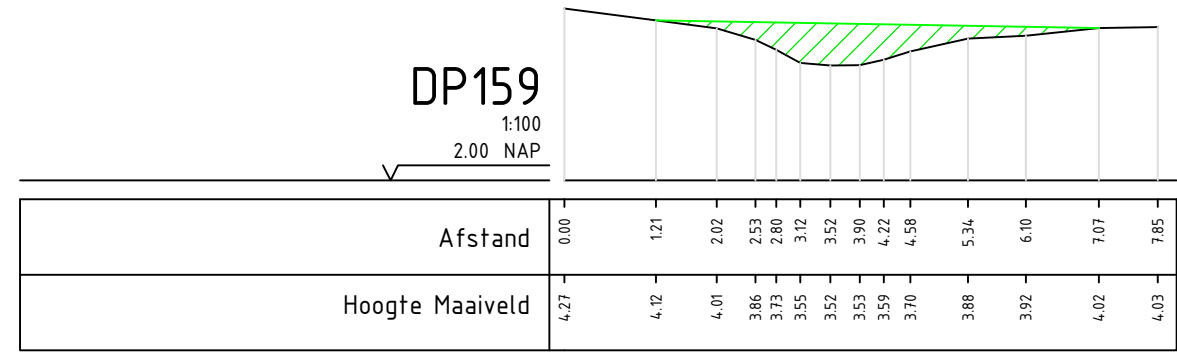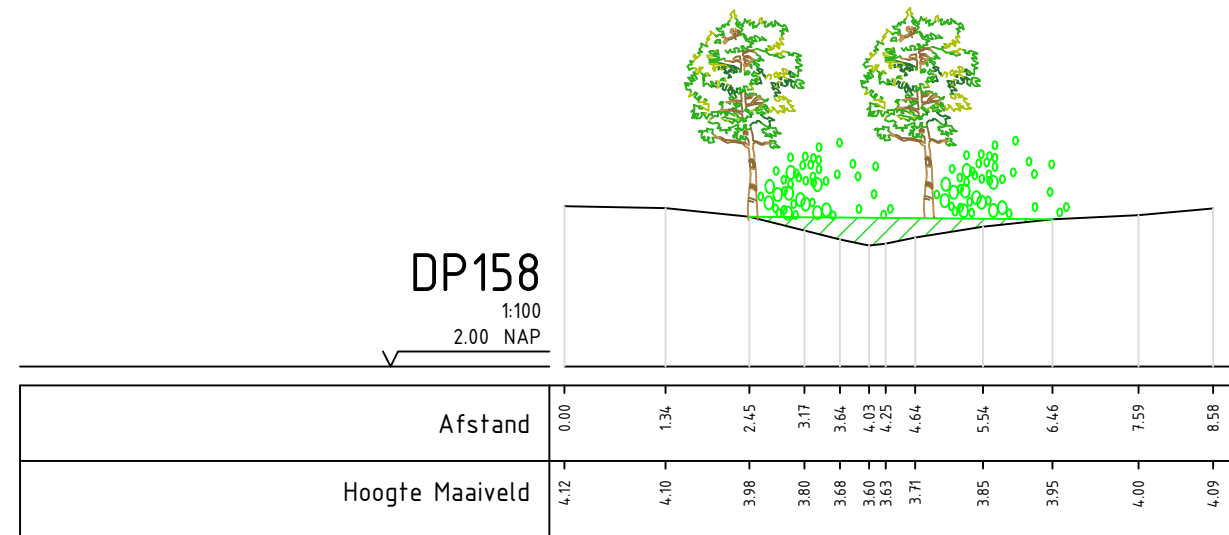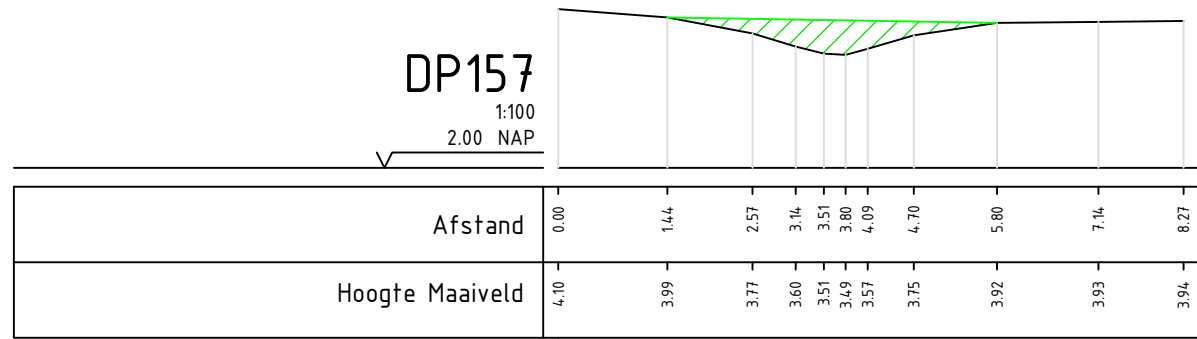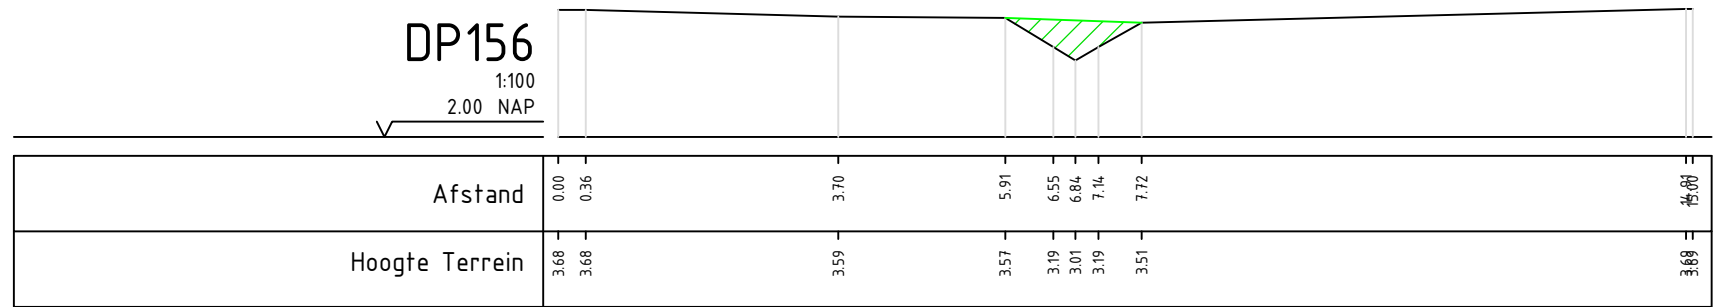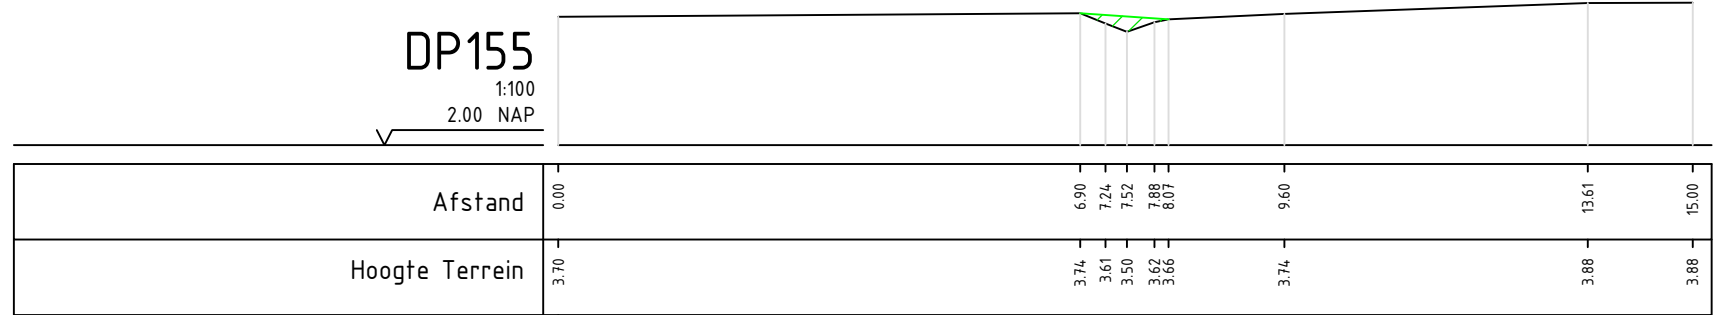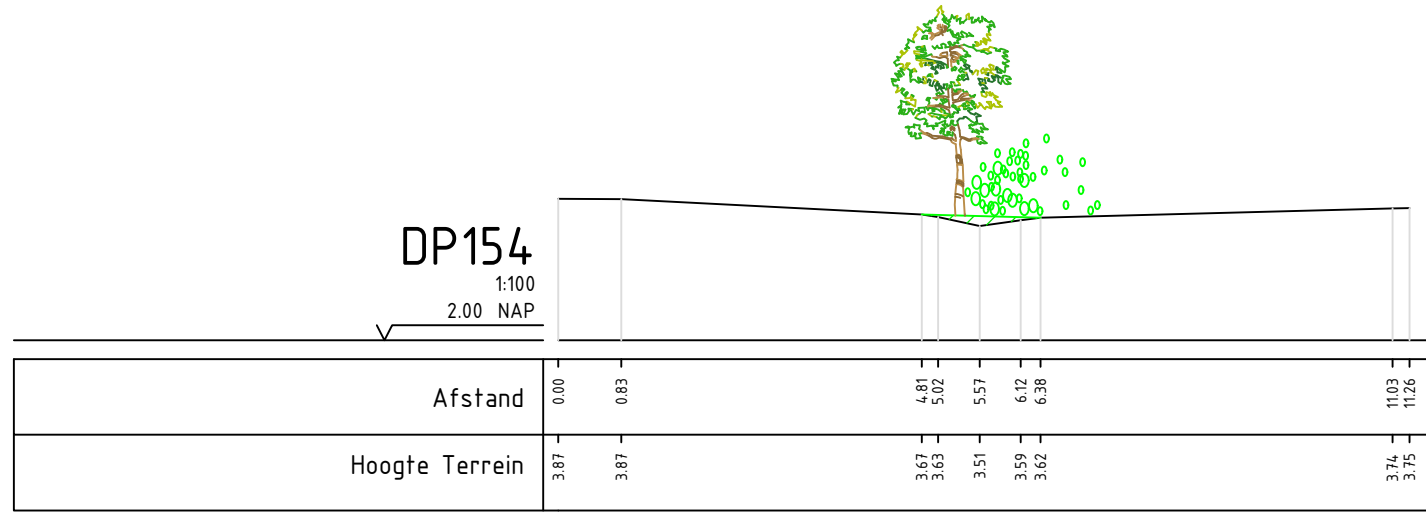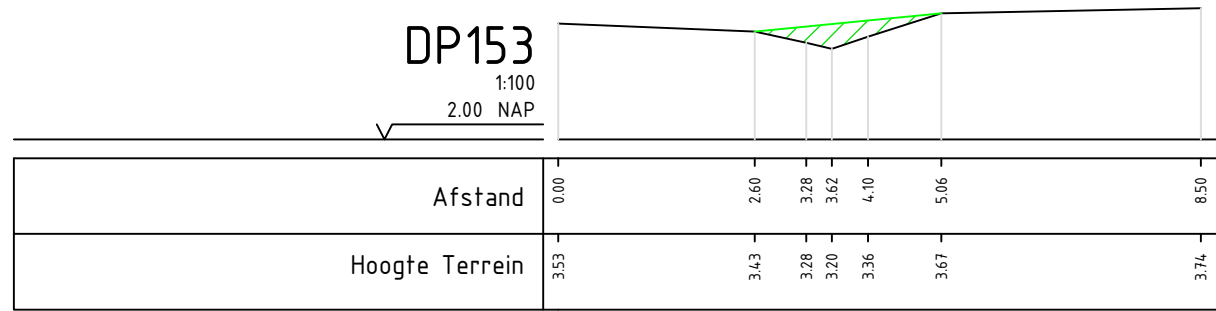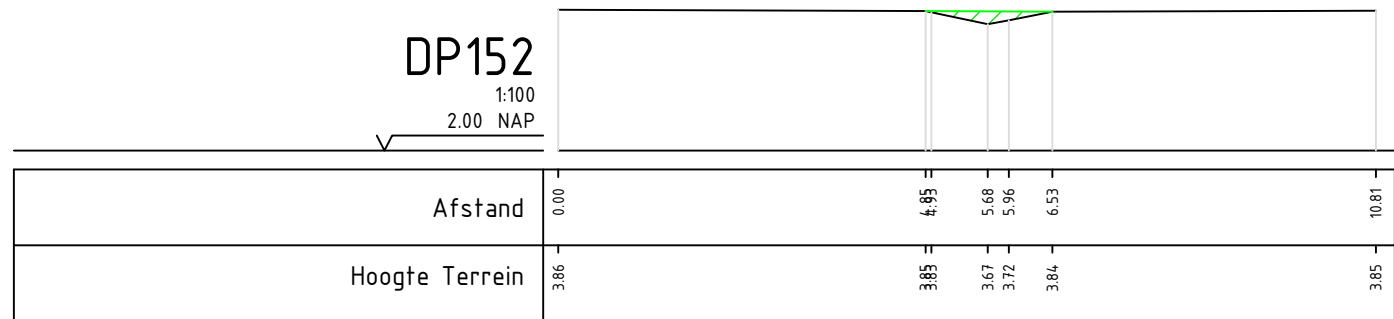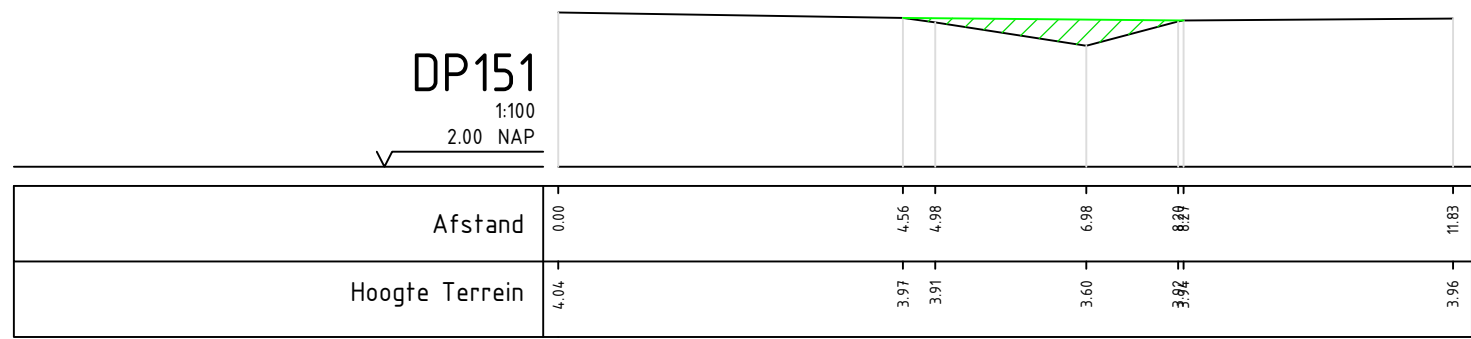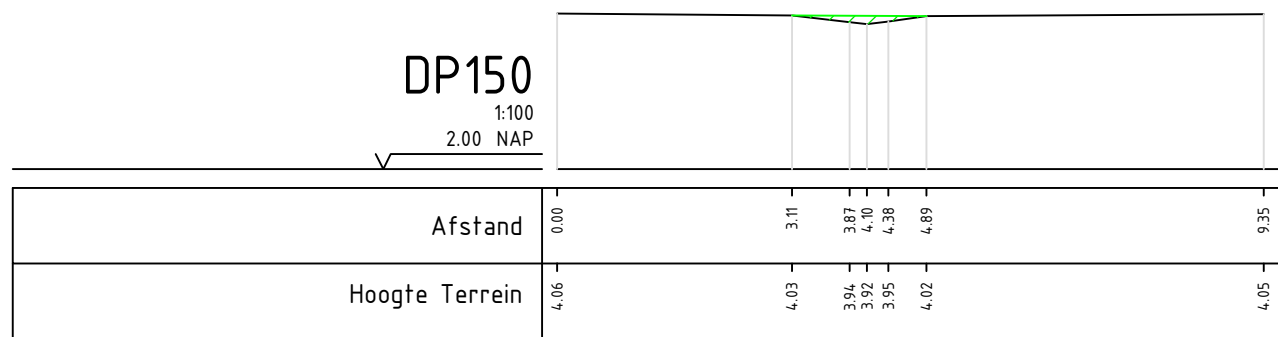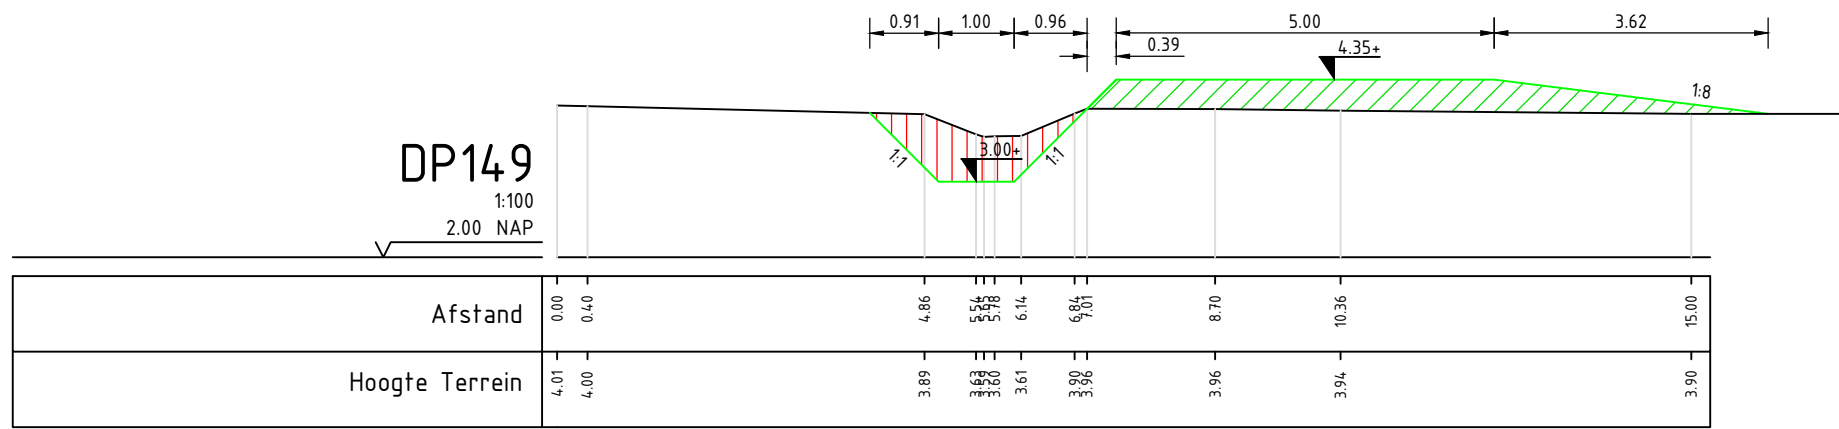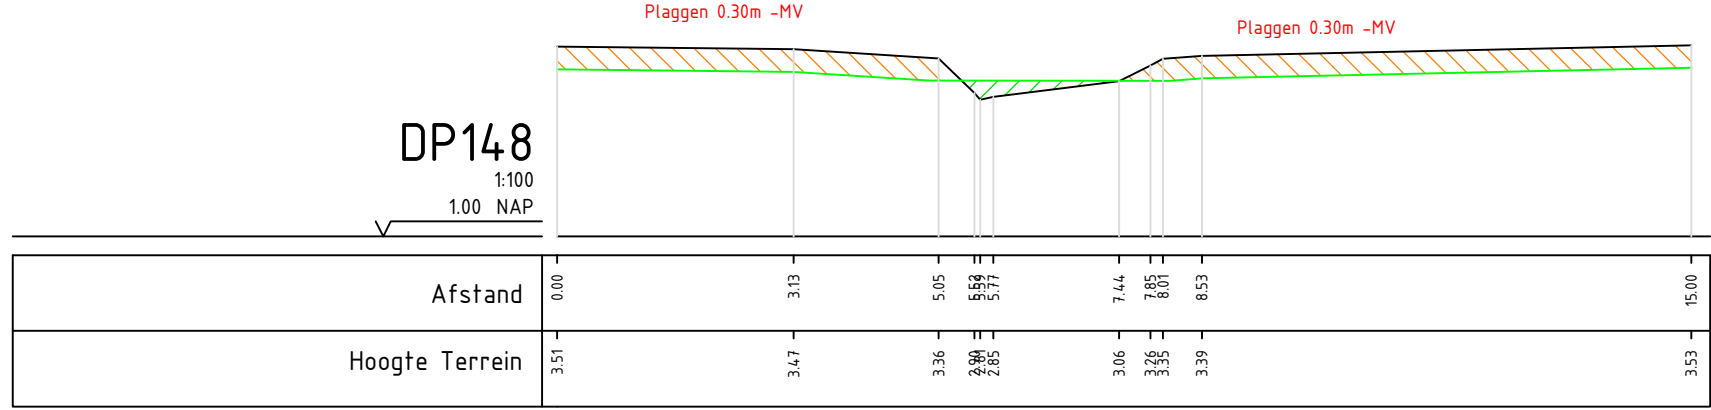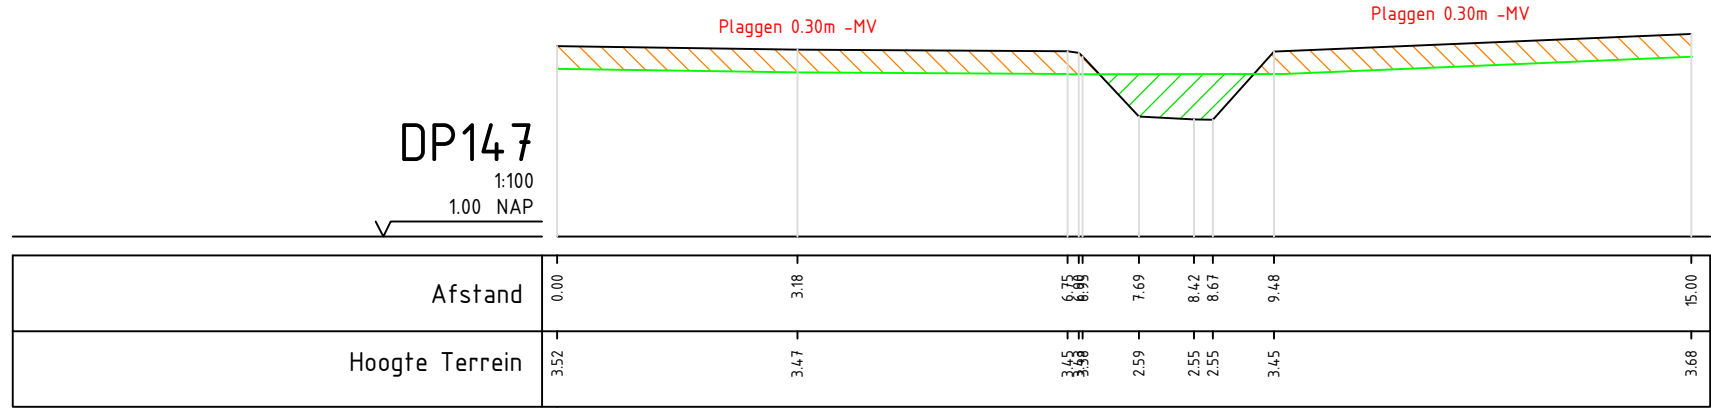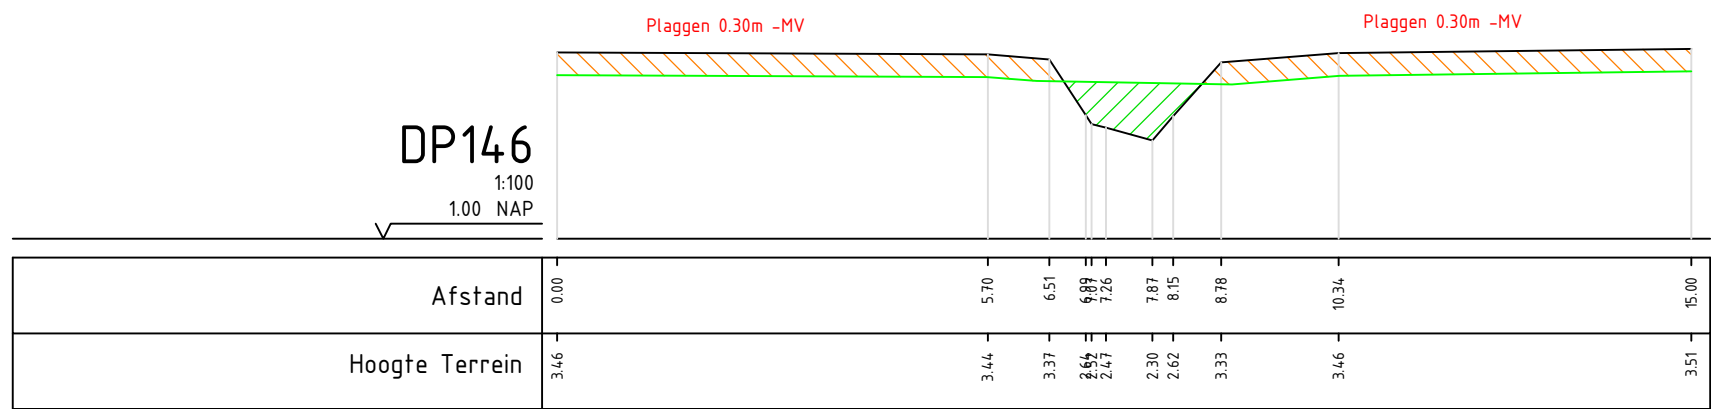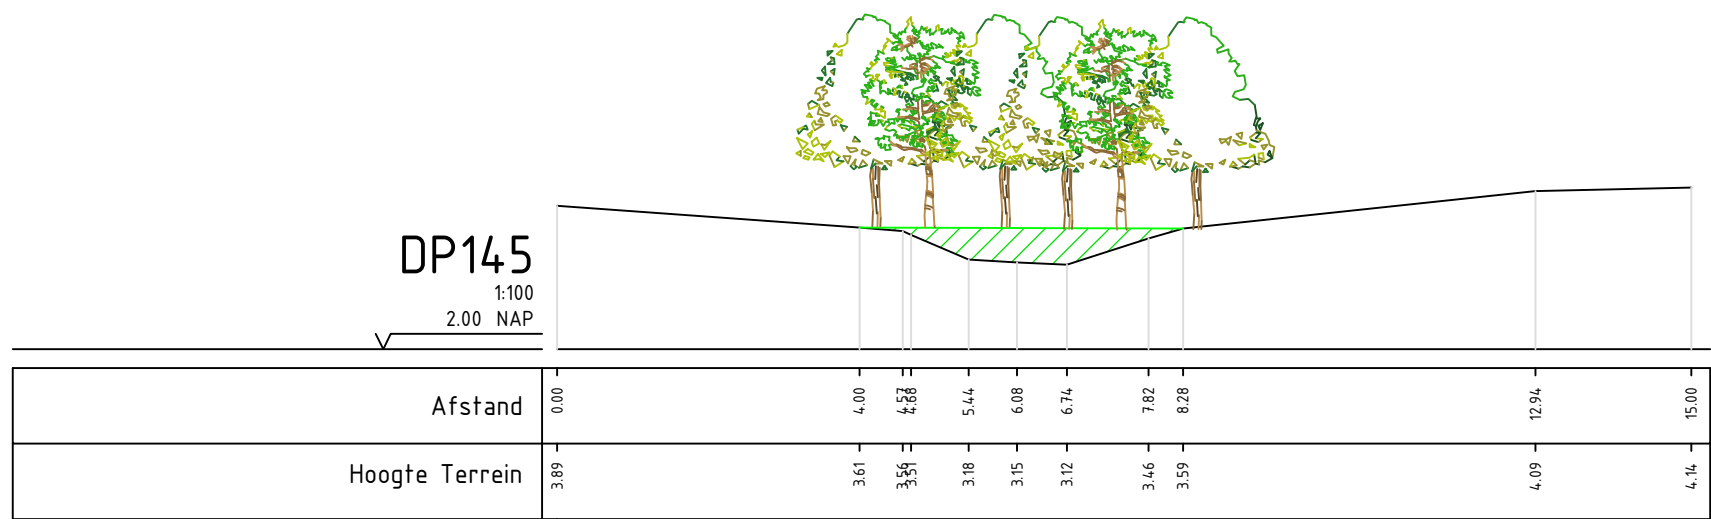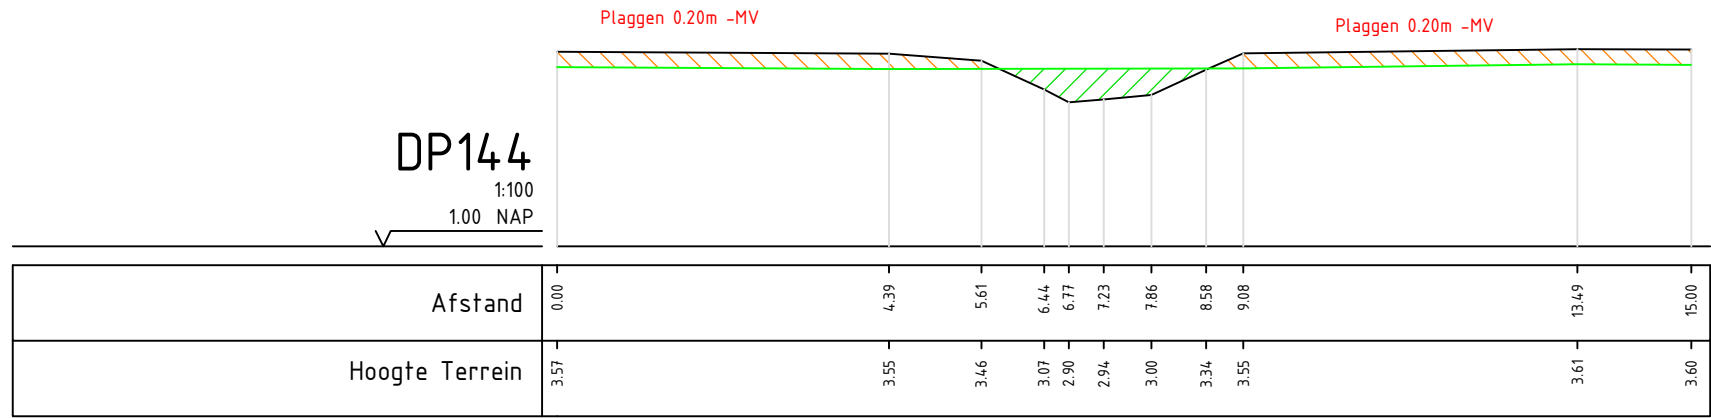

Verklaring

Profielen

- Profiellijn
- Grondwerk lijn
- Plaggen maaienveld
- Plaggen hoofdwatervang
- Aanvullen



Bestaande beplanting









Aanplant bos



Aanplant struweel

Maten in meters
Materiaalmaten in millimeters
Hoogtematen t.o.v. N.A.P.

D5	14-04-2026	Definitief 5
D4	12-09-2025	Definitief 4
D3	15-07-2025	Definitief 3
D2	24-06-2025	Definitief 2
D1	10-04-2025	Definitief 1
C1	21-03-2025	Concept 1
Versie	Tekenaar	Gezien
Project	Vledder Aa, bestekken en D&T fase 2	
Onderdeel	Profielen sloten	
Blad 4 van 4	Blad 4 van 4	
Opdrachtgever	E.T.A.	
Status	Definitief	
Projectnummer	204364	Formaat A1
Schaal	1:100	Inventarisatiedatum
Tekeningnummer	04D	Bijlagennummer
Getekend	E.T.A.	Datum aanmaken 25-02-2025

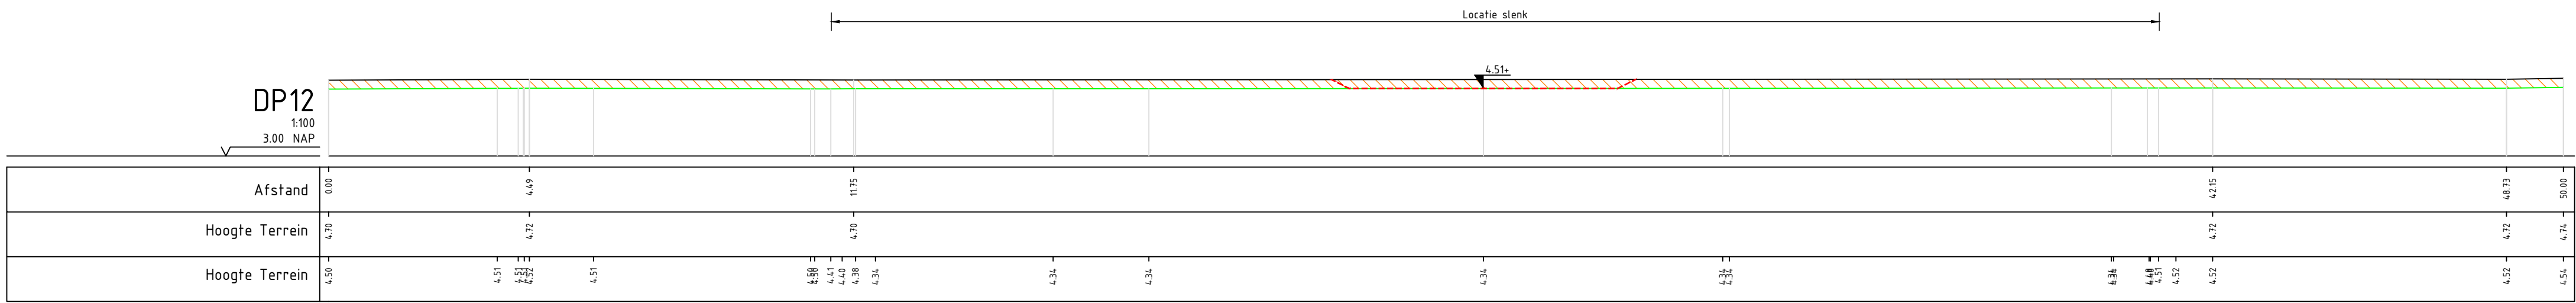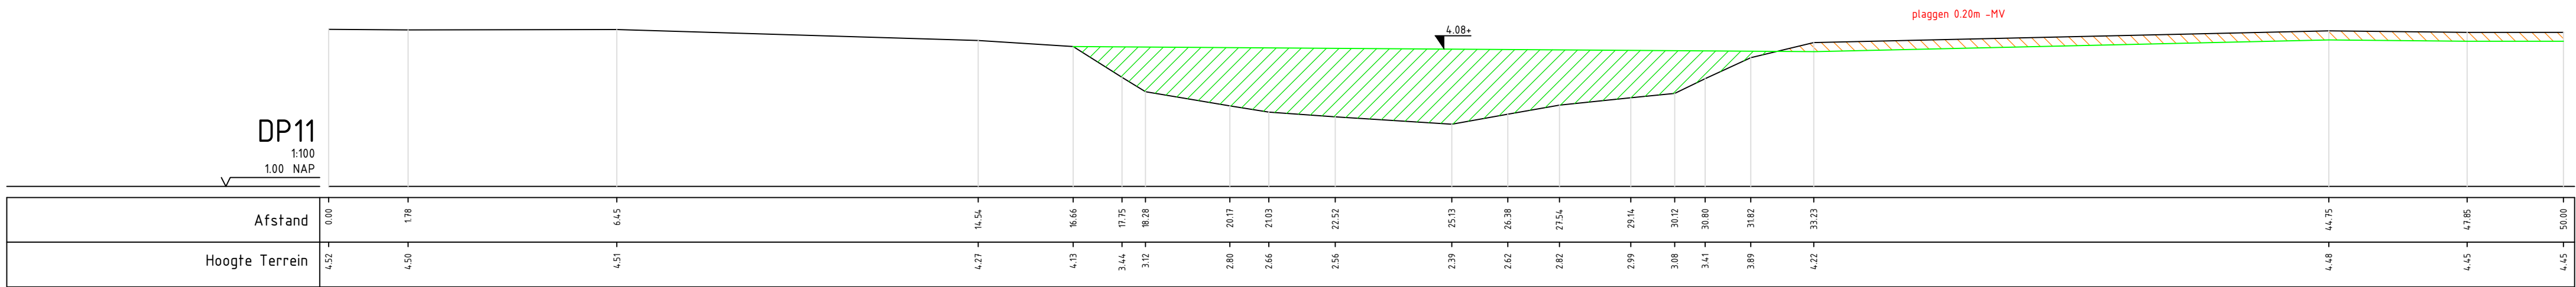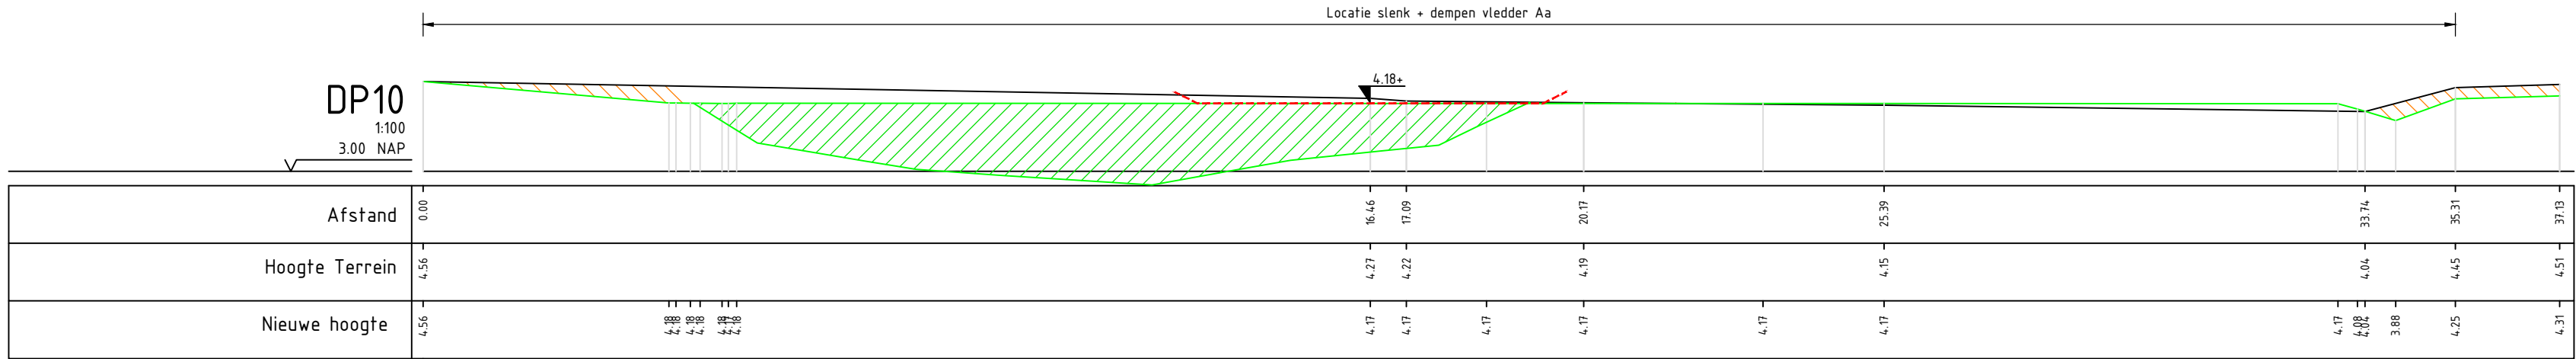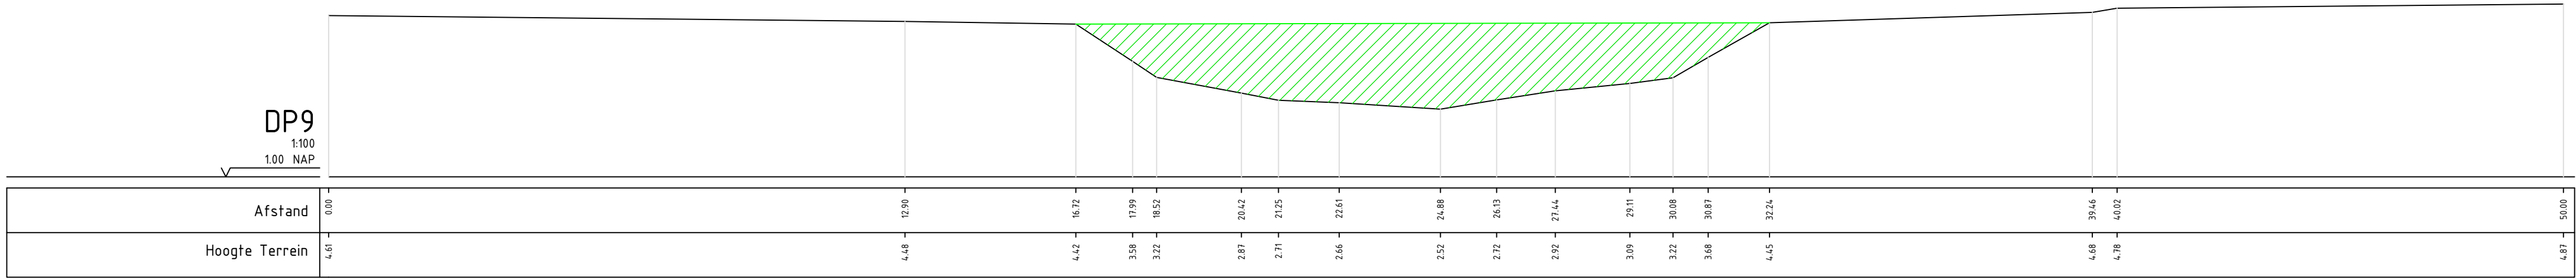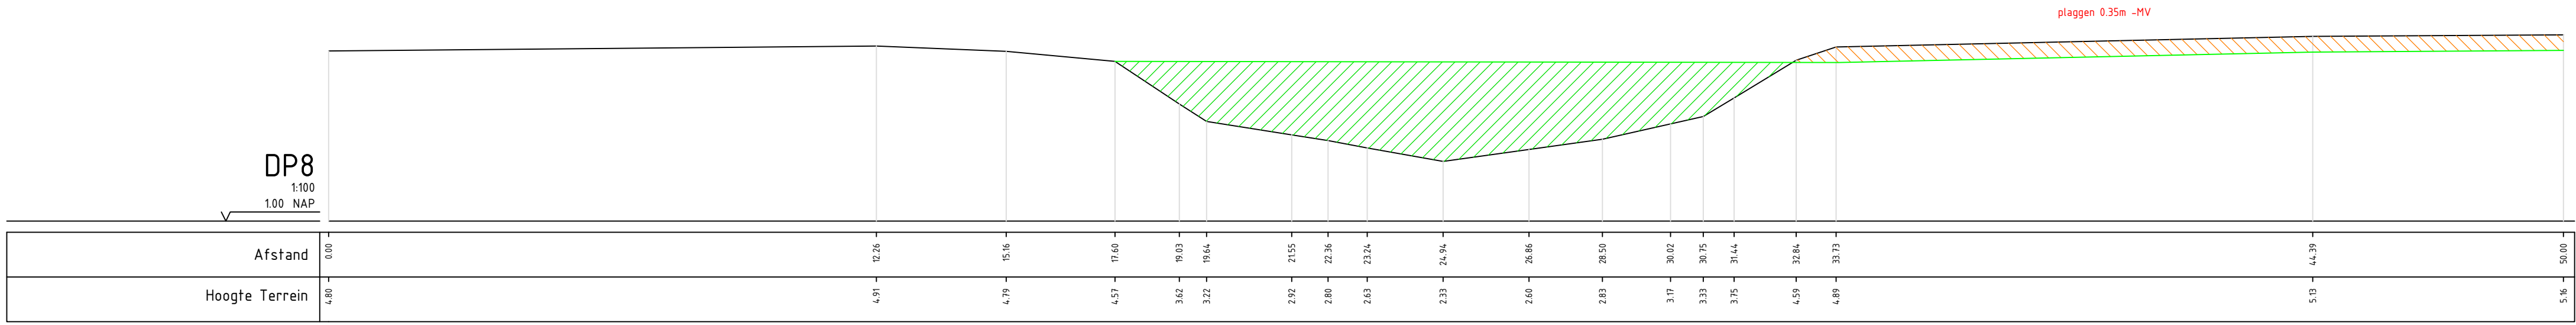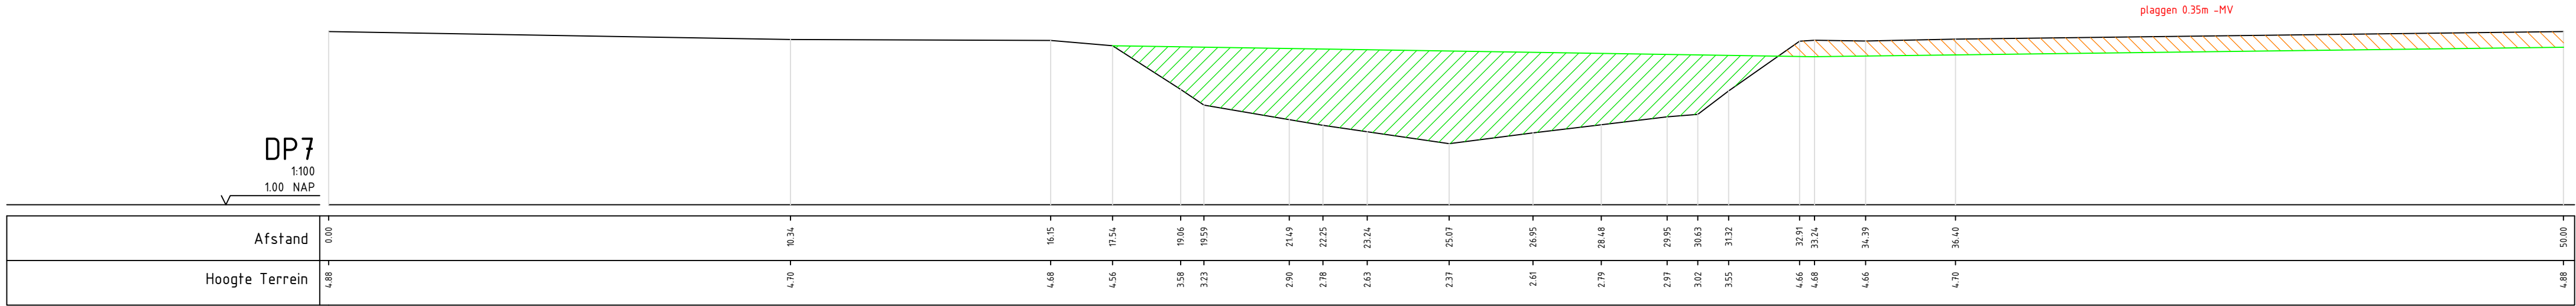





Verklaring

Profielen	
	Profiellijn
	Grondwerk lijn
	Plaggen maaiveld
	Plaggen slenk
	Aanvullen
	Max waterpeil: +3.75m N.A.P.
	Leggerprofiel A-watergang, bodembreedte: 6m, taluds: 1:2

Maten in meters
Materiaalmaten in millimeters
Hoogtematen t.o.v. N.A.P.

D5	S.1.3a	14-04-2026	Definitief 5	
D4		12-09-2025	Definitief 4	
D3		15-07-2025	Definitief 3	
D2		24-06-2025	Definitief 2	
D1		10-04-2025	Definitief 1	
C1		21-03-2025	Concept 1	
Versie		Tekenaar/ Gezien	Datum	Omschrijving
Project			Vledder Aa, bestekken en D&T fase 2	
Onderdeel			Profielen Vledder Aa + slenk Blad 2 van 7	
Opdrachtgever			S.1.3a	
Status			Definitief	

	
Projectnummer	204364
Formaat	A1
Schaal	1:100
Tekeningnummer	03B
Getekend	S.1.3a
Inventarisatiedatum	
Bijlagenummer	
Datum aanmaken	25-02-2025

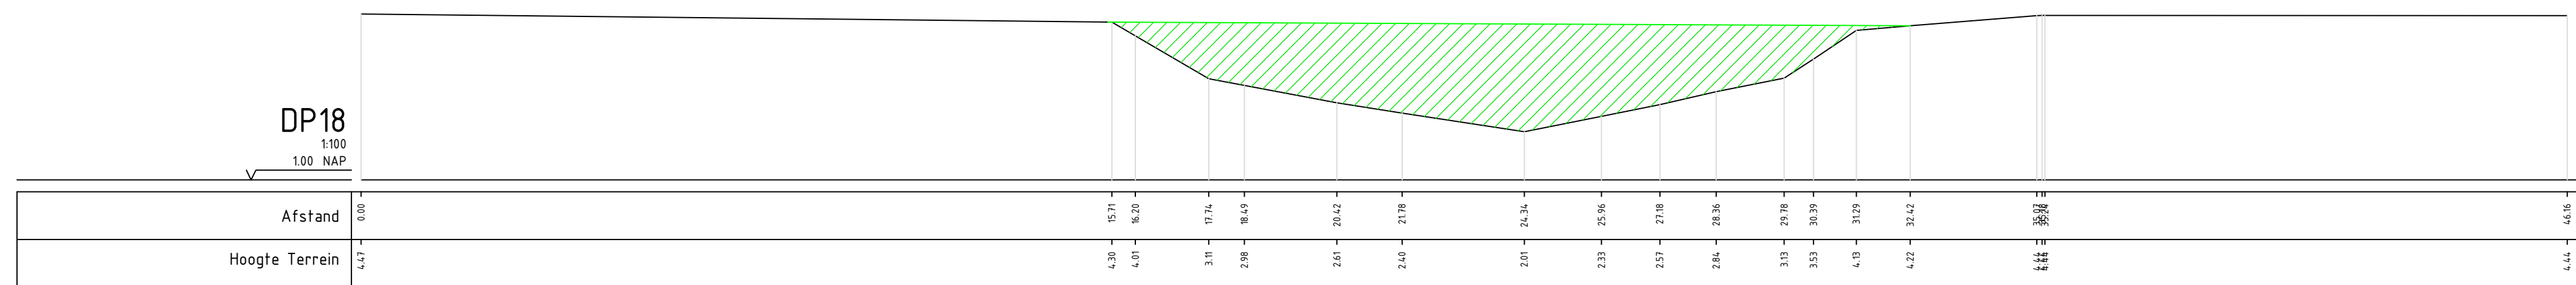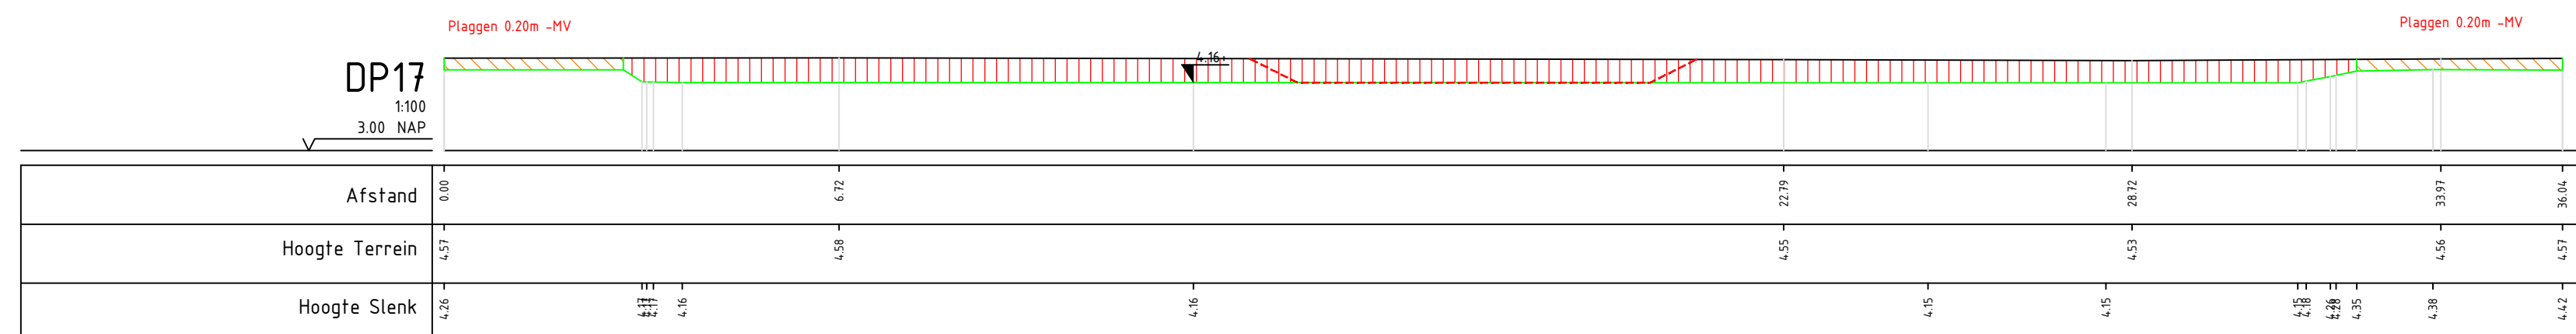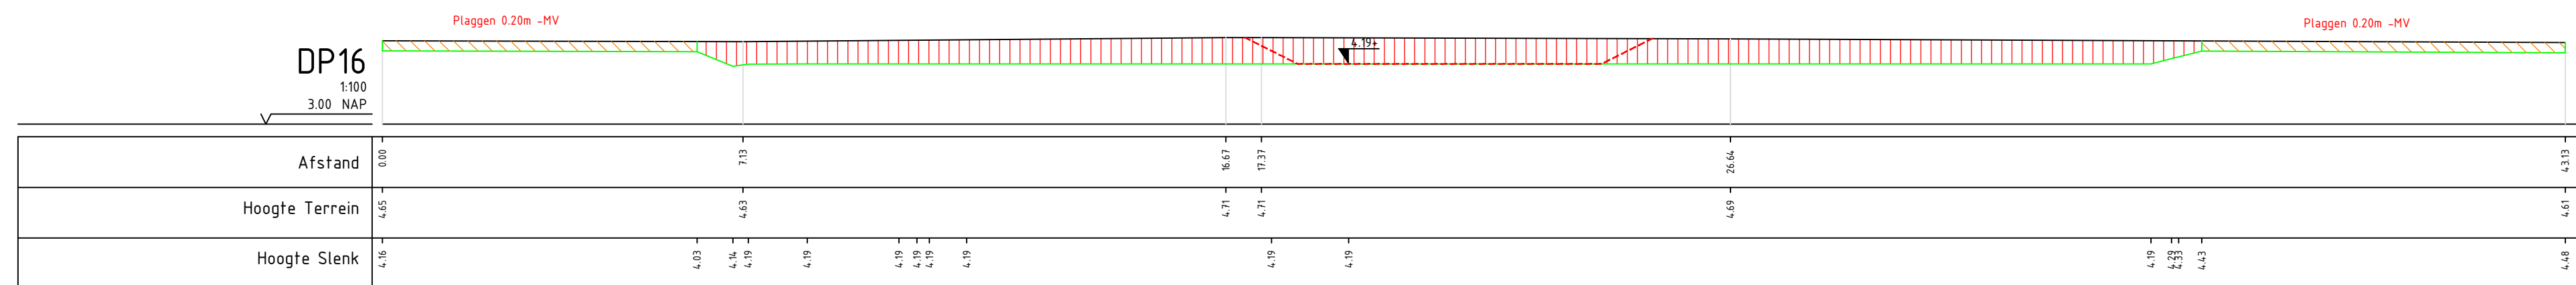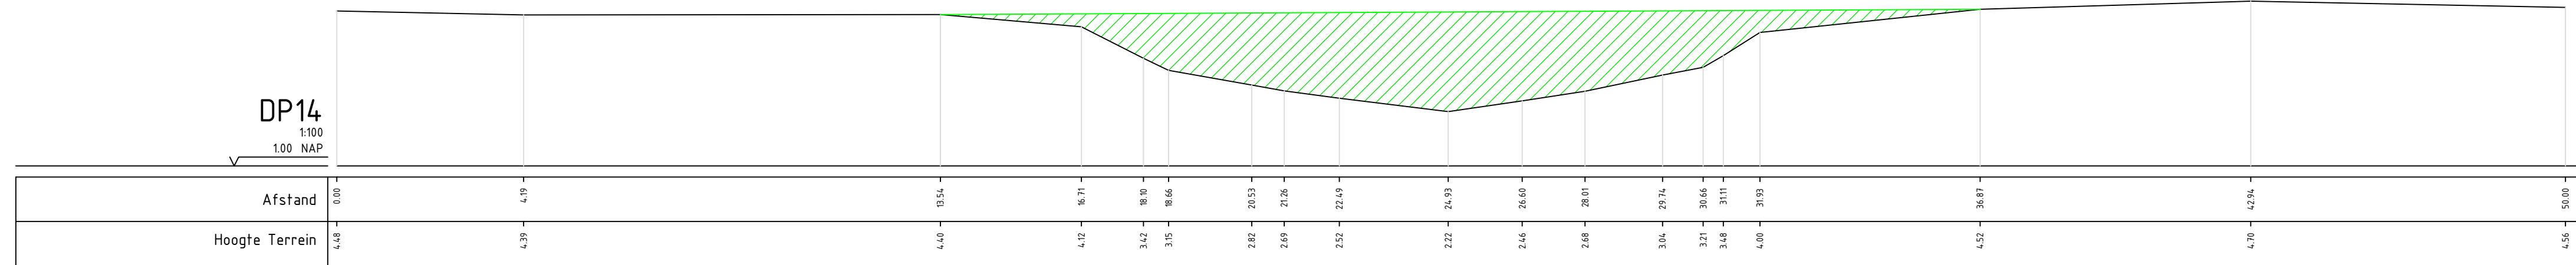

Profielen

Profieltijn

Grondwerf lijn

Plaggen maaiveld



Plaggen sloenk

Aanvullen

Max waterpeil: +3,75m N.A.P.

Leggerprofiel A-waargang, bodembreedte: 6m, taluds: 1:2

D5			14-04-2026	Definitief 5
D4			12-09-2025	Definitief 4
D3			15-07-2025	Definitief 3
D2			24-06-2025	Definitief 2
D1			10-04-2025	Definitief 1
C1			21-03-2025	Concept 1
Versie		Tekenaar	Gezien	Datum
Project		Vledder Aa, bestekken en D&T fase 2		
Onderdeel		Profielen Vledder Aa + slenk Blad 3 van 7		
Opdrachtgever		 Projectnummer 204364 Formaat A1		
		Schaal 1:100 Inventarisatiedatum		
		Tekeningnummer 03C Bijlagennummer		
Status		Definitief Getekend 03.10.2025 Datum aanmaken 25-02-2025		

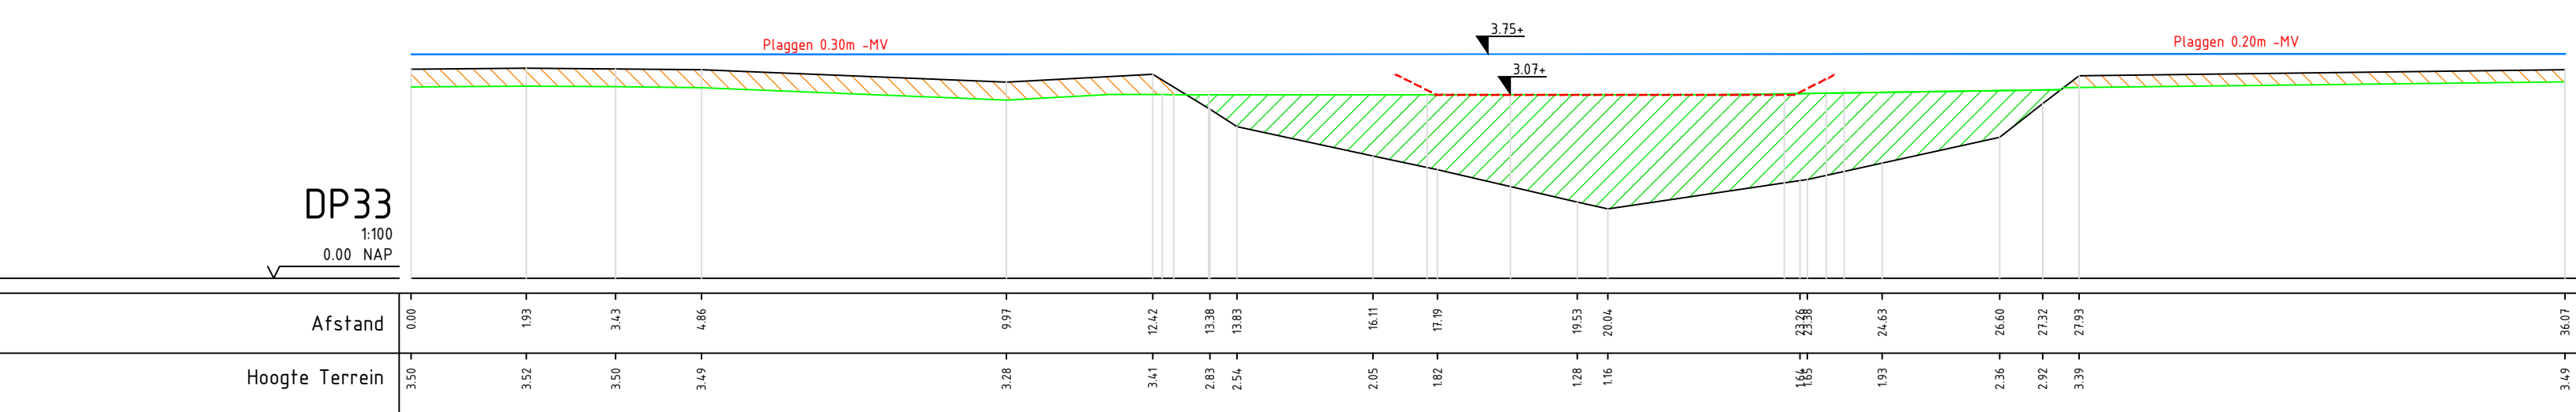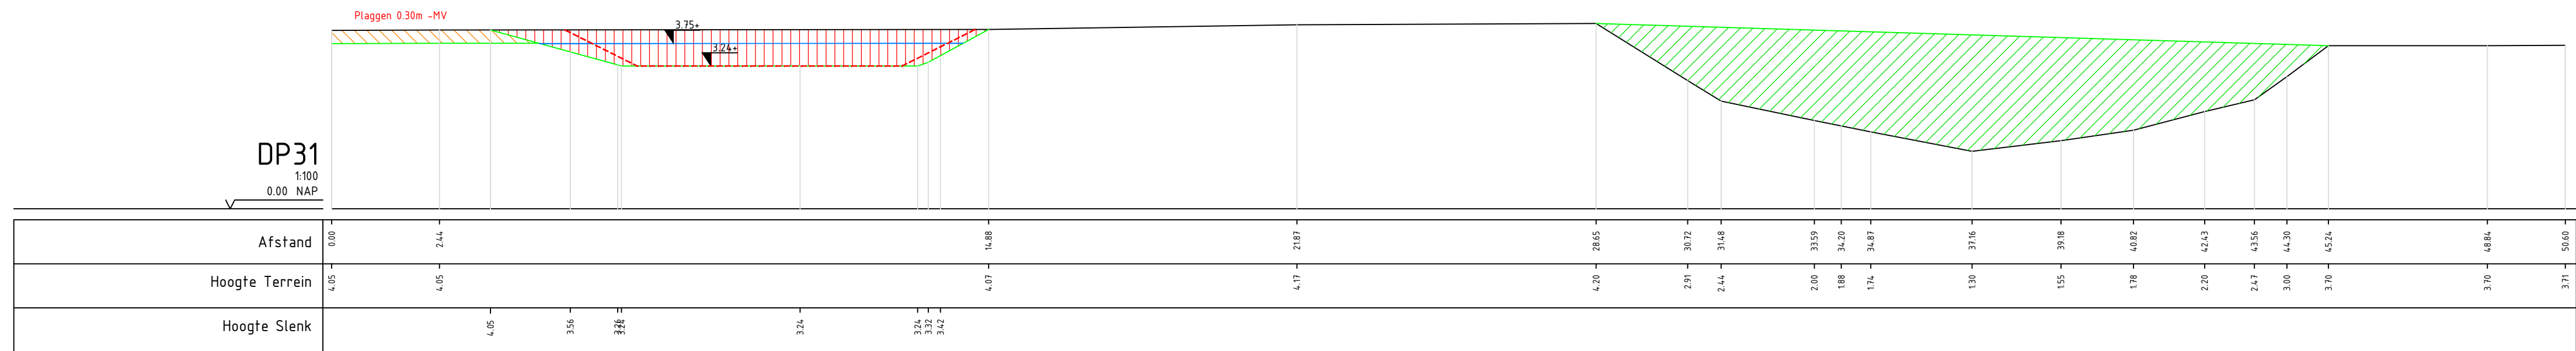


Profielen	
	Profiellijn
	Grondwerk lijn
	Plaggen maaiveld
	Plaggen slenk
	Aanvullen
	Max waterpeil: +3.75m N.A.P.
	Leggerprofiel A-watergang, bodembreedte: 6m, taluds: 1:2

D5		14-04-2026	Definitief 5
D4		12-09-2025	Definitief 4
D3		15-07-2025	Definitief 3
D2		24-06-2025	Definitief 2
D1		10-04-2025	Definitief 1
C1		21-03-2025	Concept 1
Versie	Tekenaar	Gezien	Omschrijving

Project			
Vledder Aa, bestekken en D&T fase 2			
Onderdeel	Profielen Vledder Aa + slenk Blad 6 van 7	Projectnummer 204364	Formaat A1
Opdrachtgever		Schaal 1:100	Inventarisatiedatum
		Tekeningnummer 03F	Bijlagennummer
Status	Definitief	Getekend 	Datum aanmaken 25-03-2025

Maten in meters
Materiaalmaten in millimeters
Hoogtematen t.o.v. N.A.P.

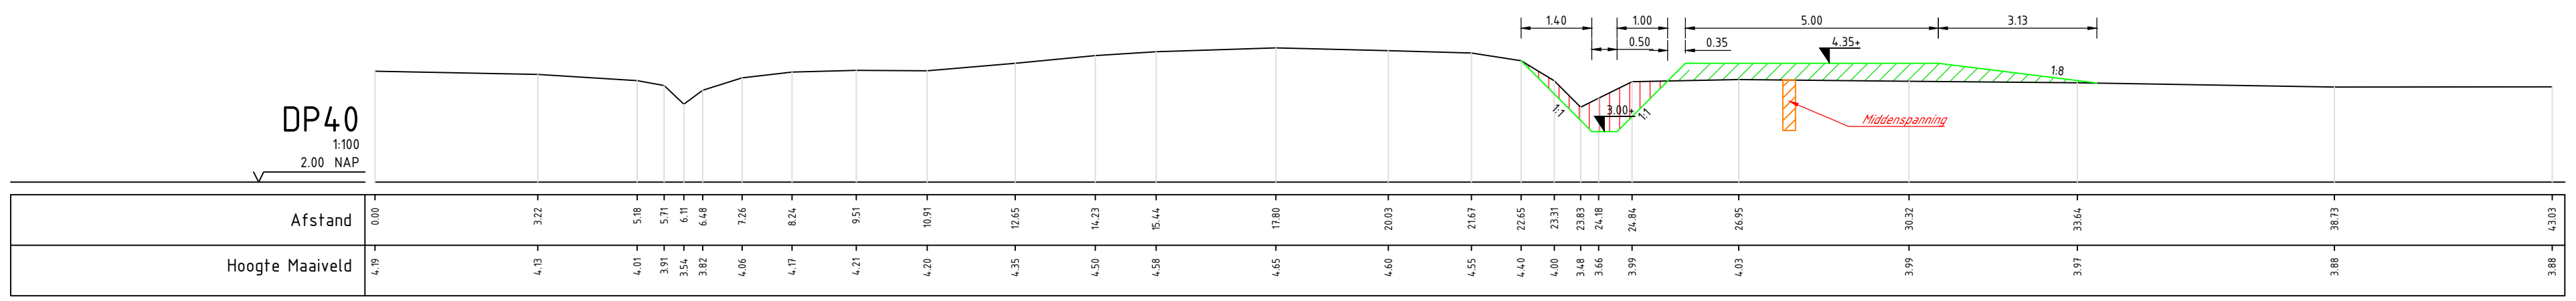

Project	Vledder Aa, bestekken en D&T fase 2	 Eelerwoude	
Onderdeel	Profielen Vledder Aa + slenk Blad 7 van 7		
Opdrachtgever	S.1.2e	Projectnummer 204364	Formaat A1
		Schaal 1:100	Inventarisatiedatum
		Tekeningnummer 03G	Bijlagennummer
Status	Definitief	Getekend S.1.2e	Datum aanmaken 25-02-2025

Legenda toegepaste uitzonderingsgrondslagen

In dit document zijn gegevens definitief geanonimiseerd op grond van:

Wet	Artikel	Omschrijving	Pagina's
Wet open overheid	Art. 5.1 lid 2 sub e	De eerbiediging van de persoonlijke levenssfeer	1, 2, 3, 4, 5, 6, 7, 8, 9, 10, 11, 12, 13, 14, 15, 16, 17, 18, 19, 20, 21, 22, 23, 24, 25, 26, 27, 28, 29, 30