



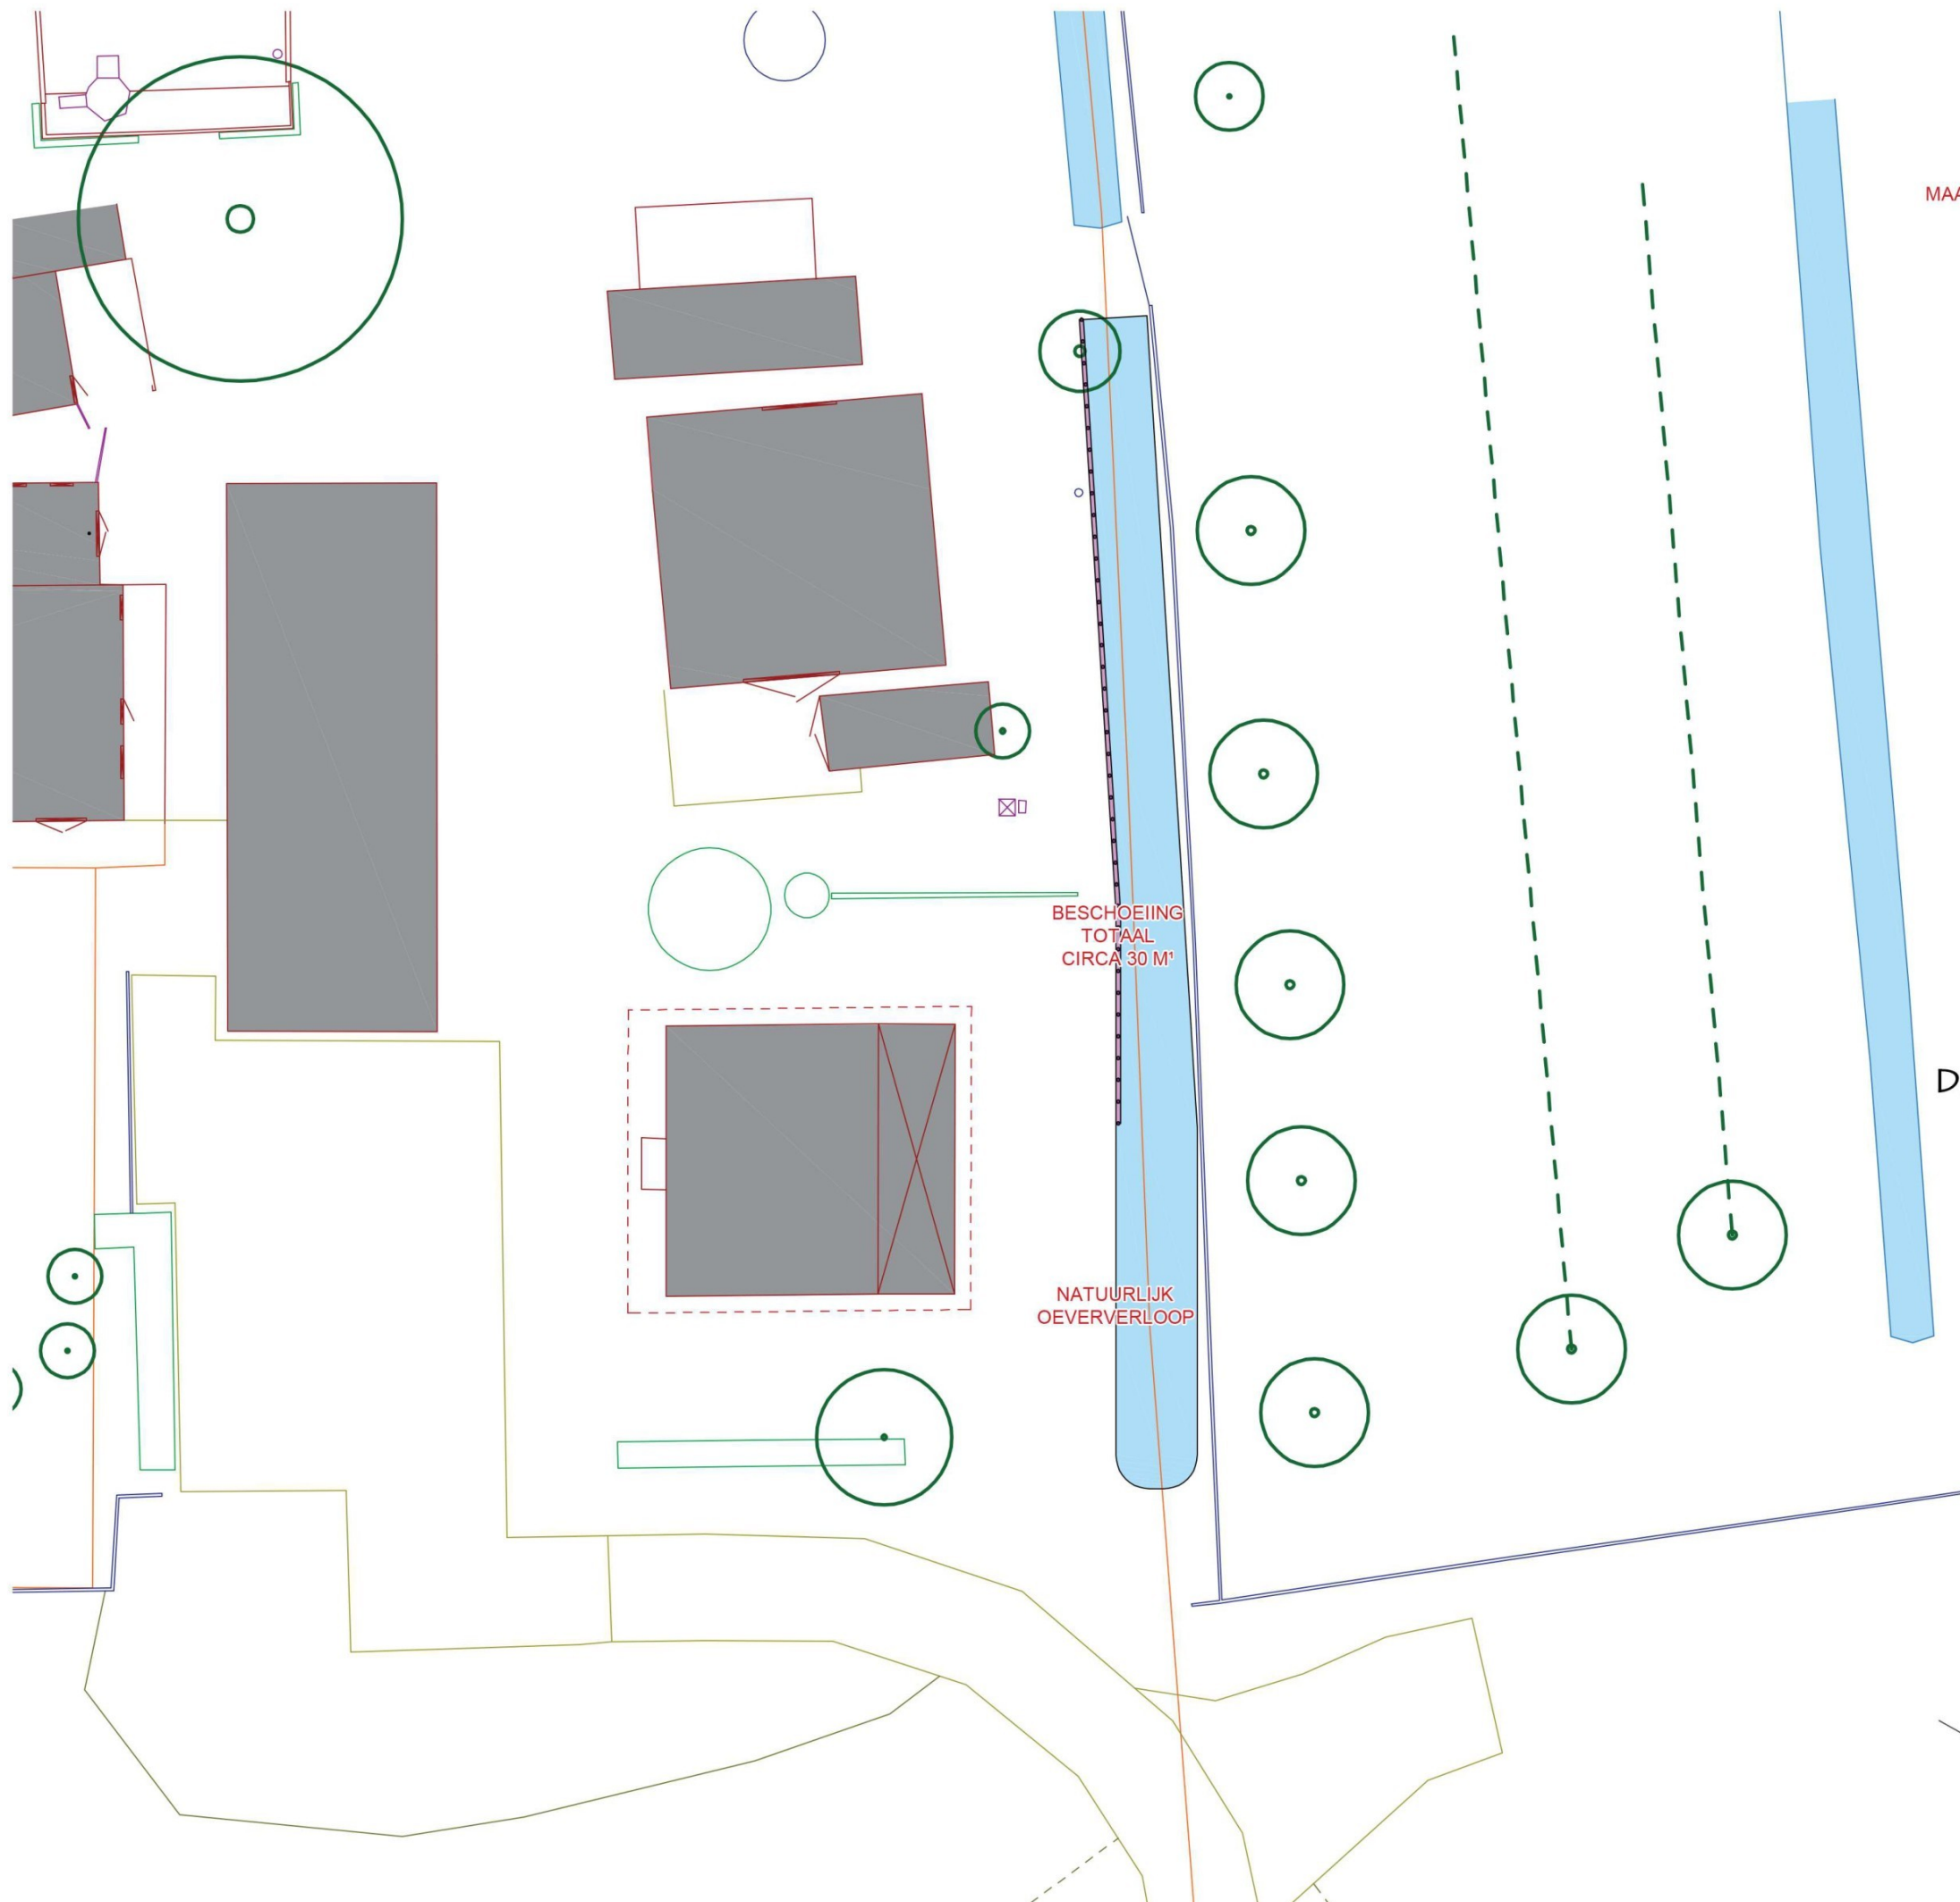

PROFIELSCHETS WATERGANG

SCHAAL 1: 50

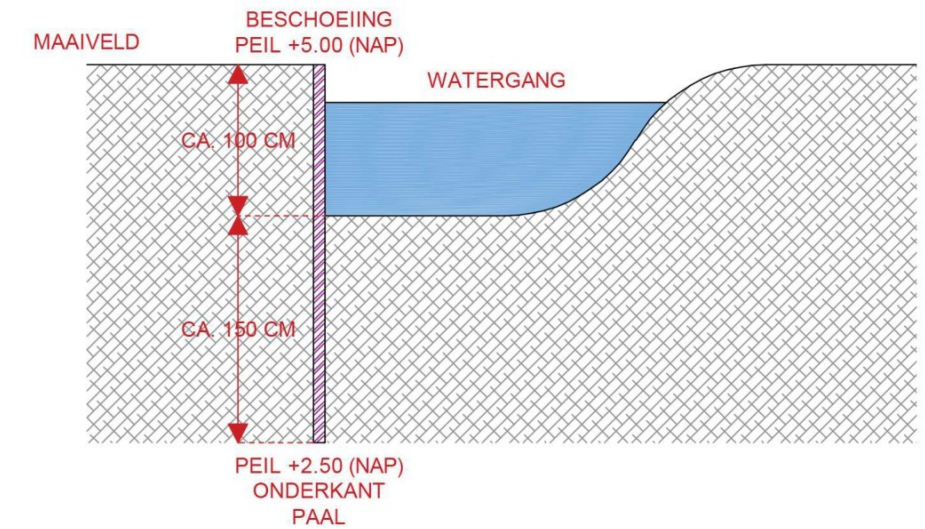


UITGANGSPUNTEN:

- * PALEN BESCHOEIING HART OP HART CIRCA 80 CM
- * LENGTE PALEN 2,5 METER (38 STUKS)

DE HEER [REDACTED] LEKDIJK 10A , TE AMERONGEN

DE POLDERTUIN POSITIE BESCHOEIING

SCHAAL 1 : 50 & 1 : 250 | 23 APRIL 2026

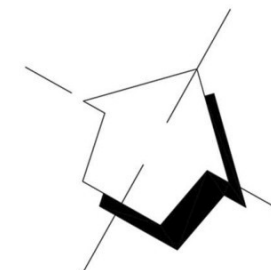

AREND JAN VAN DER HORST BNT

TUINARCHITECTENBUREAU



(+31) 0118 643743 ■ INFO@TUINARCHITECT.NL
WWW.TUINARCHITECT.NL