



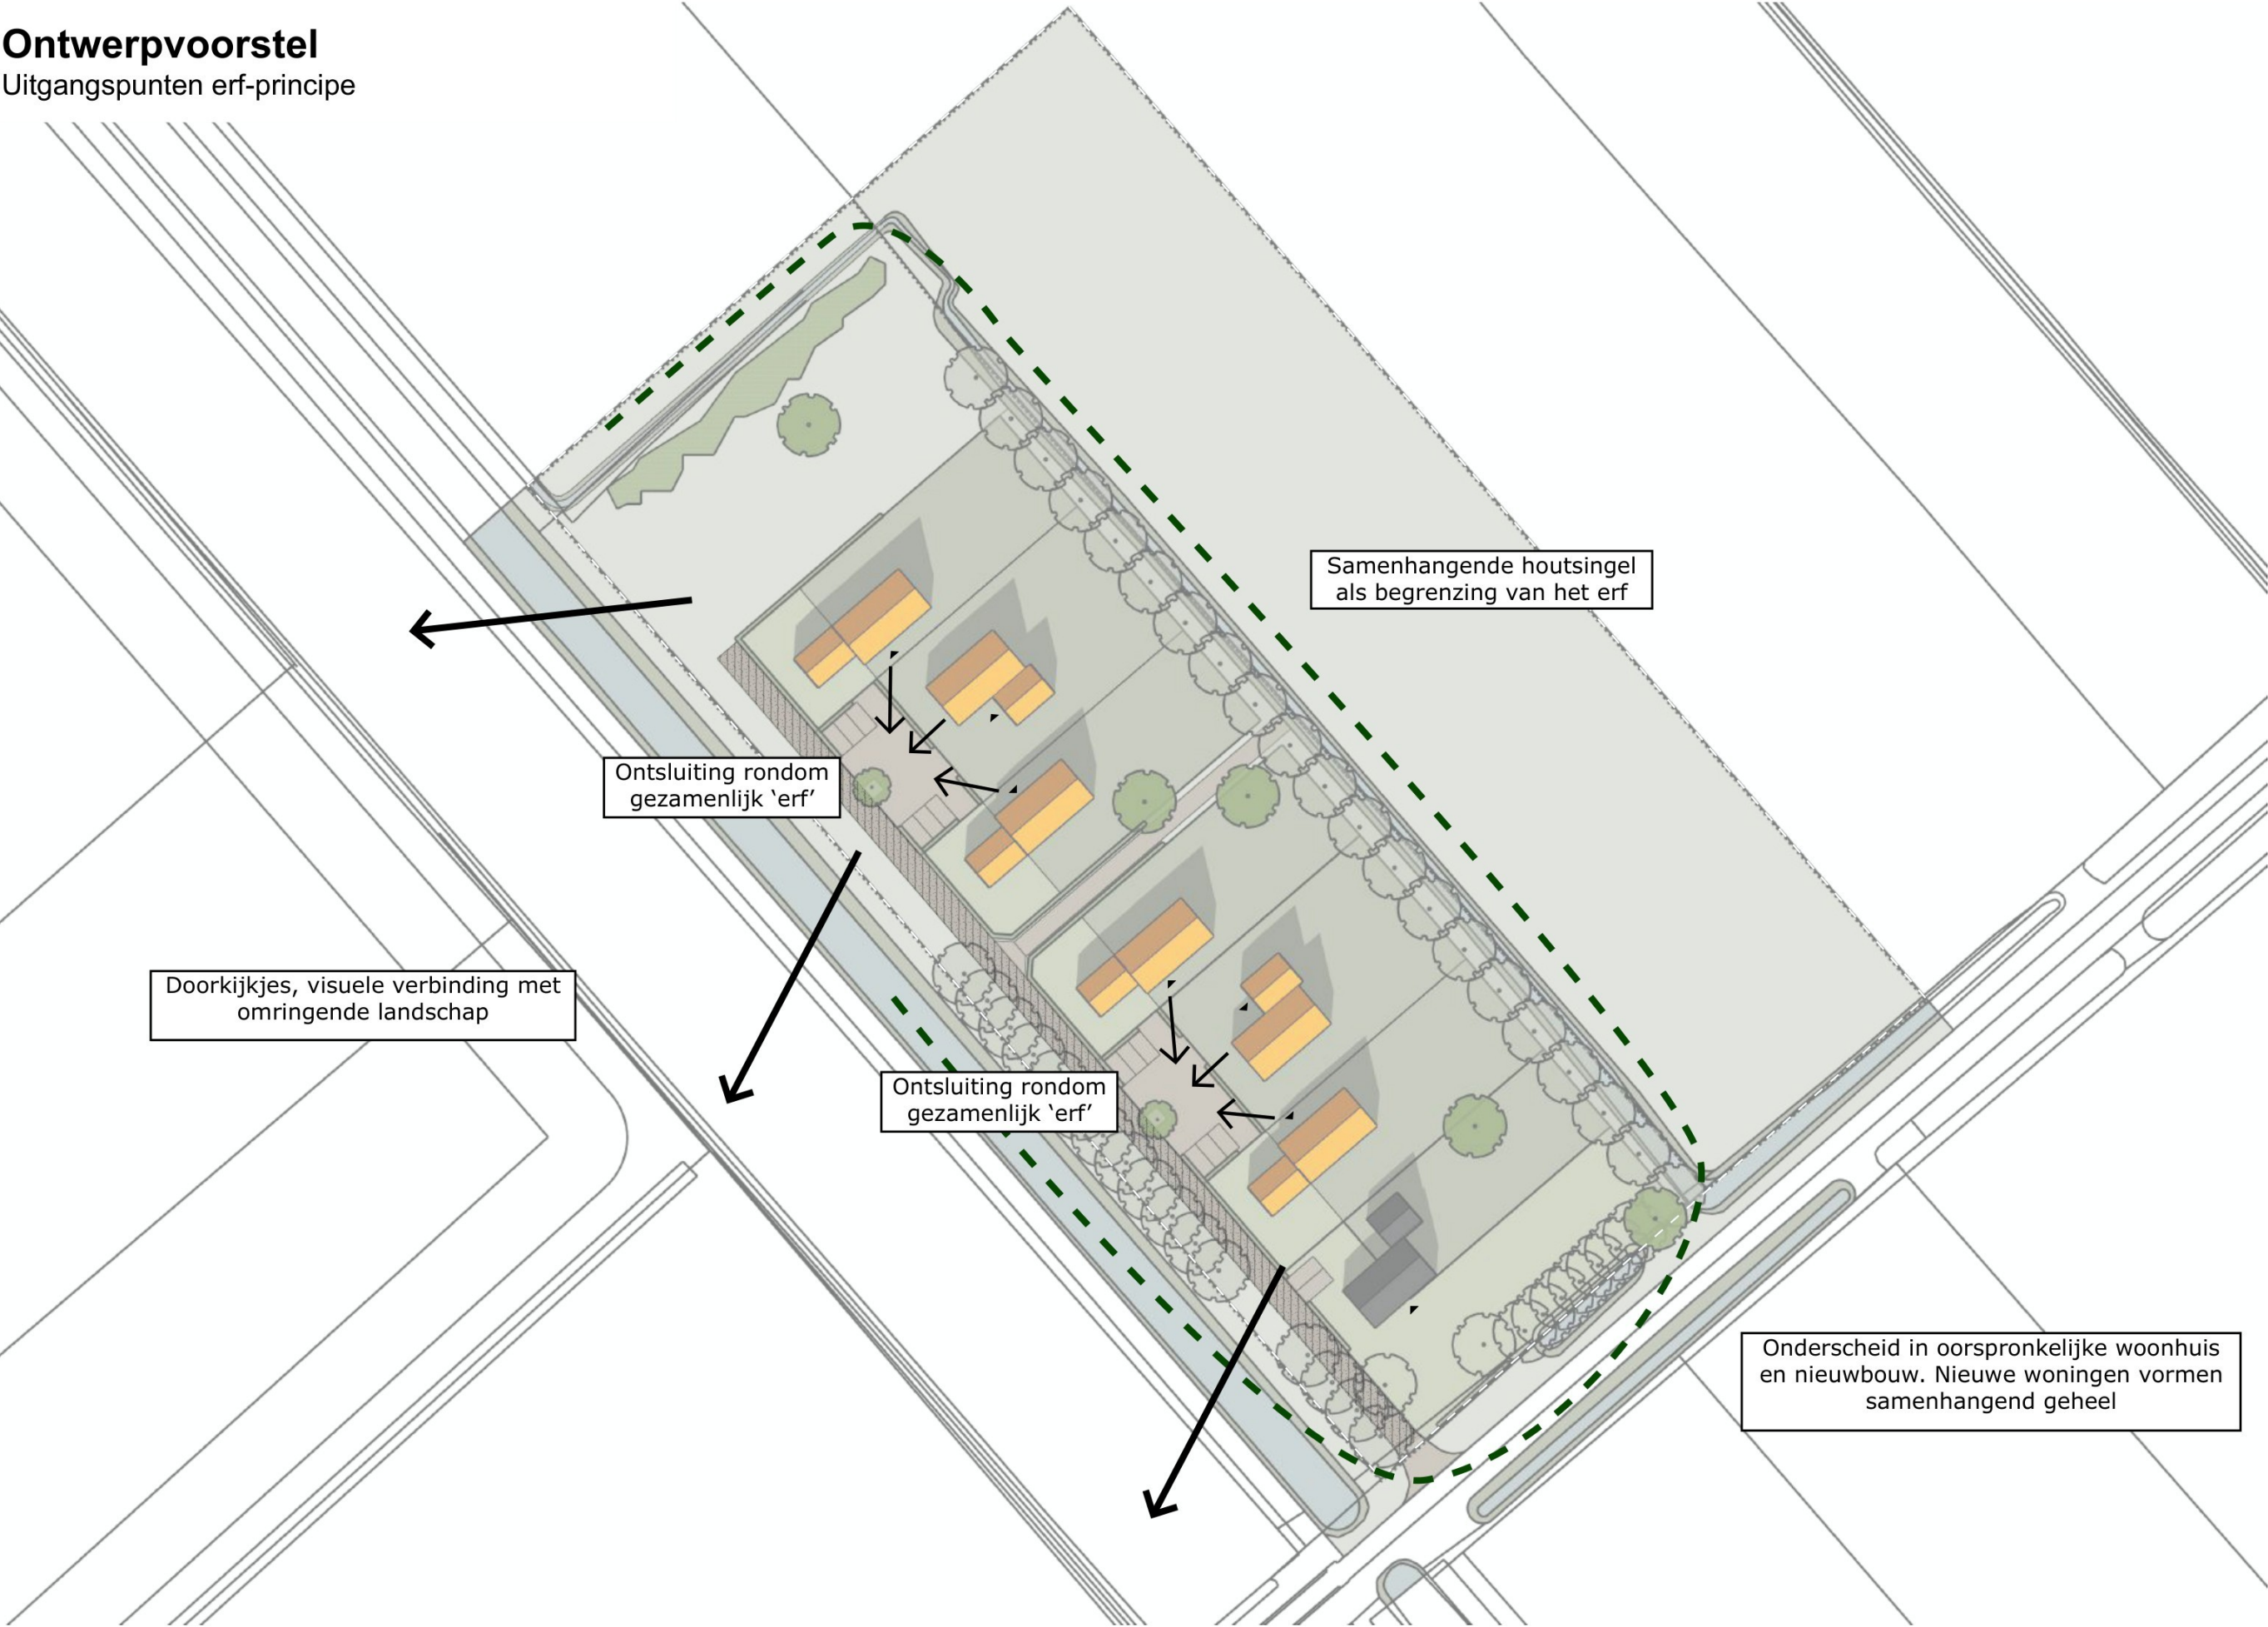



Ontwerpvoorstel
Erfinrichting

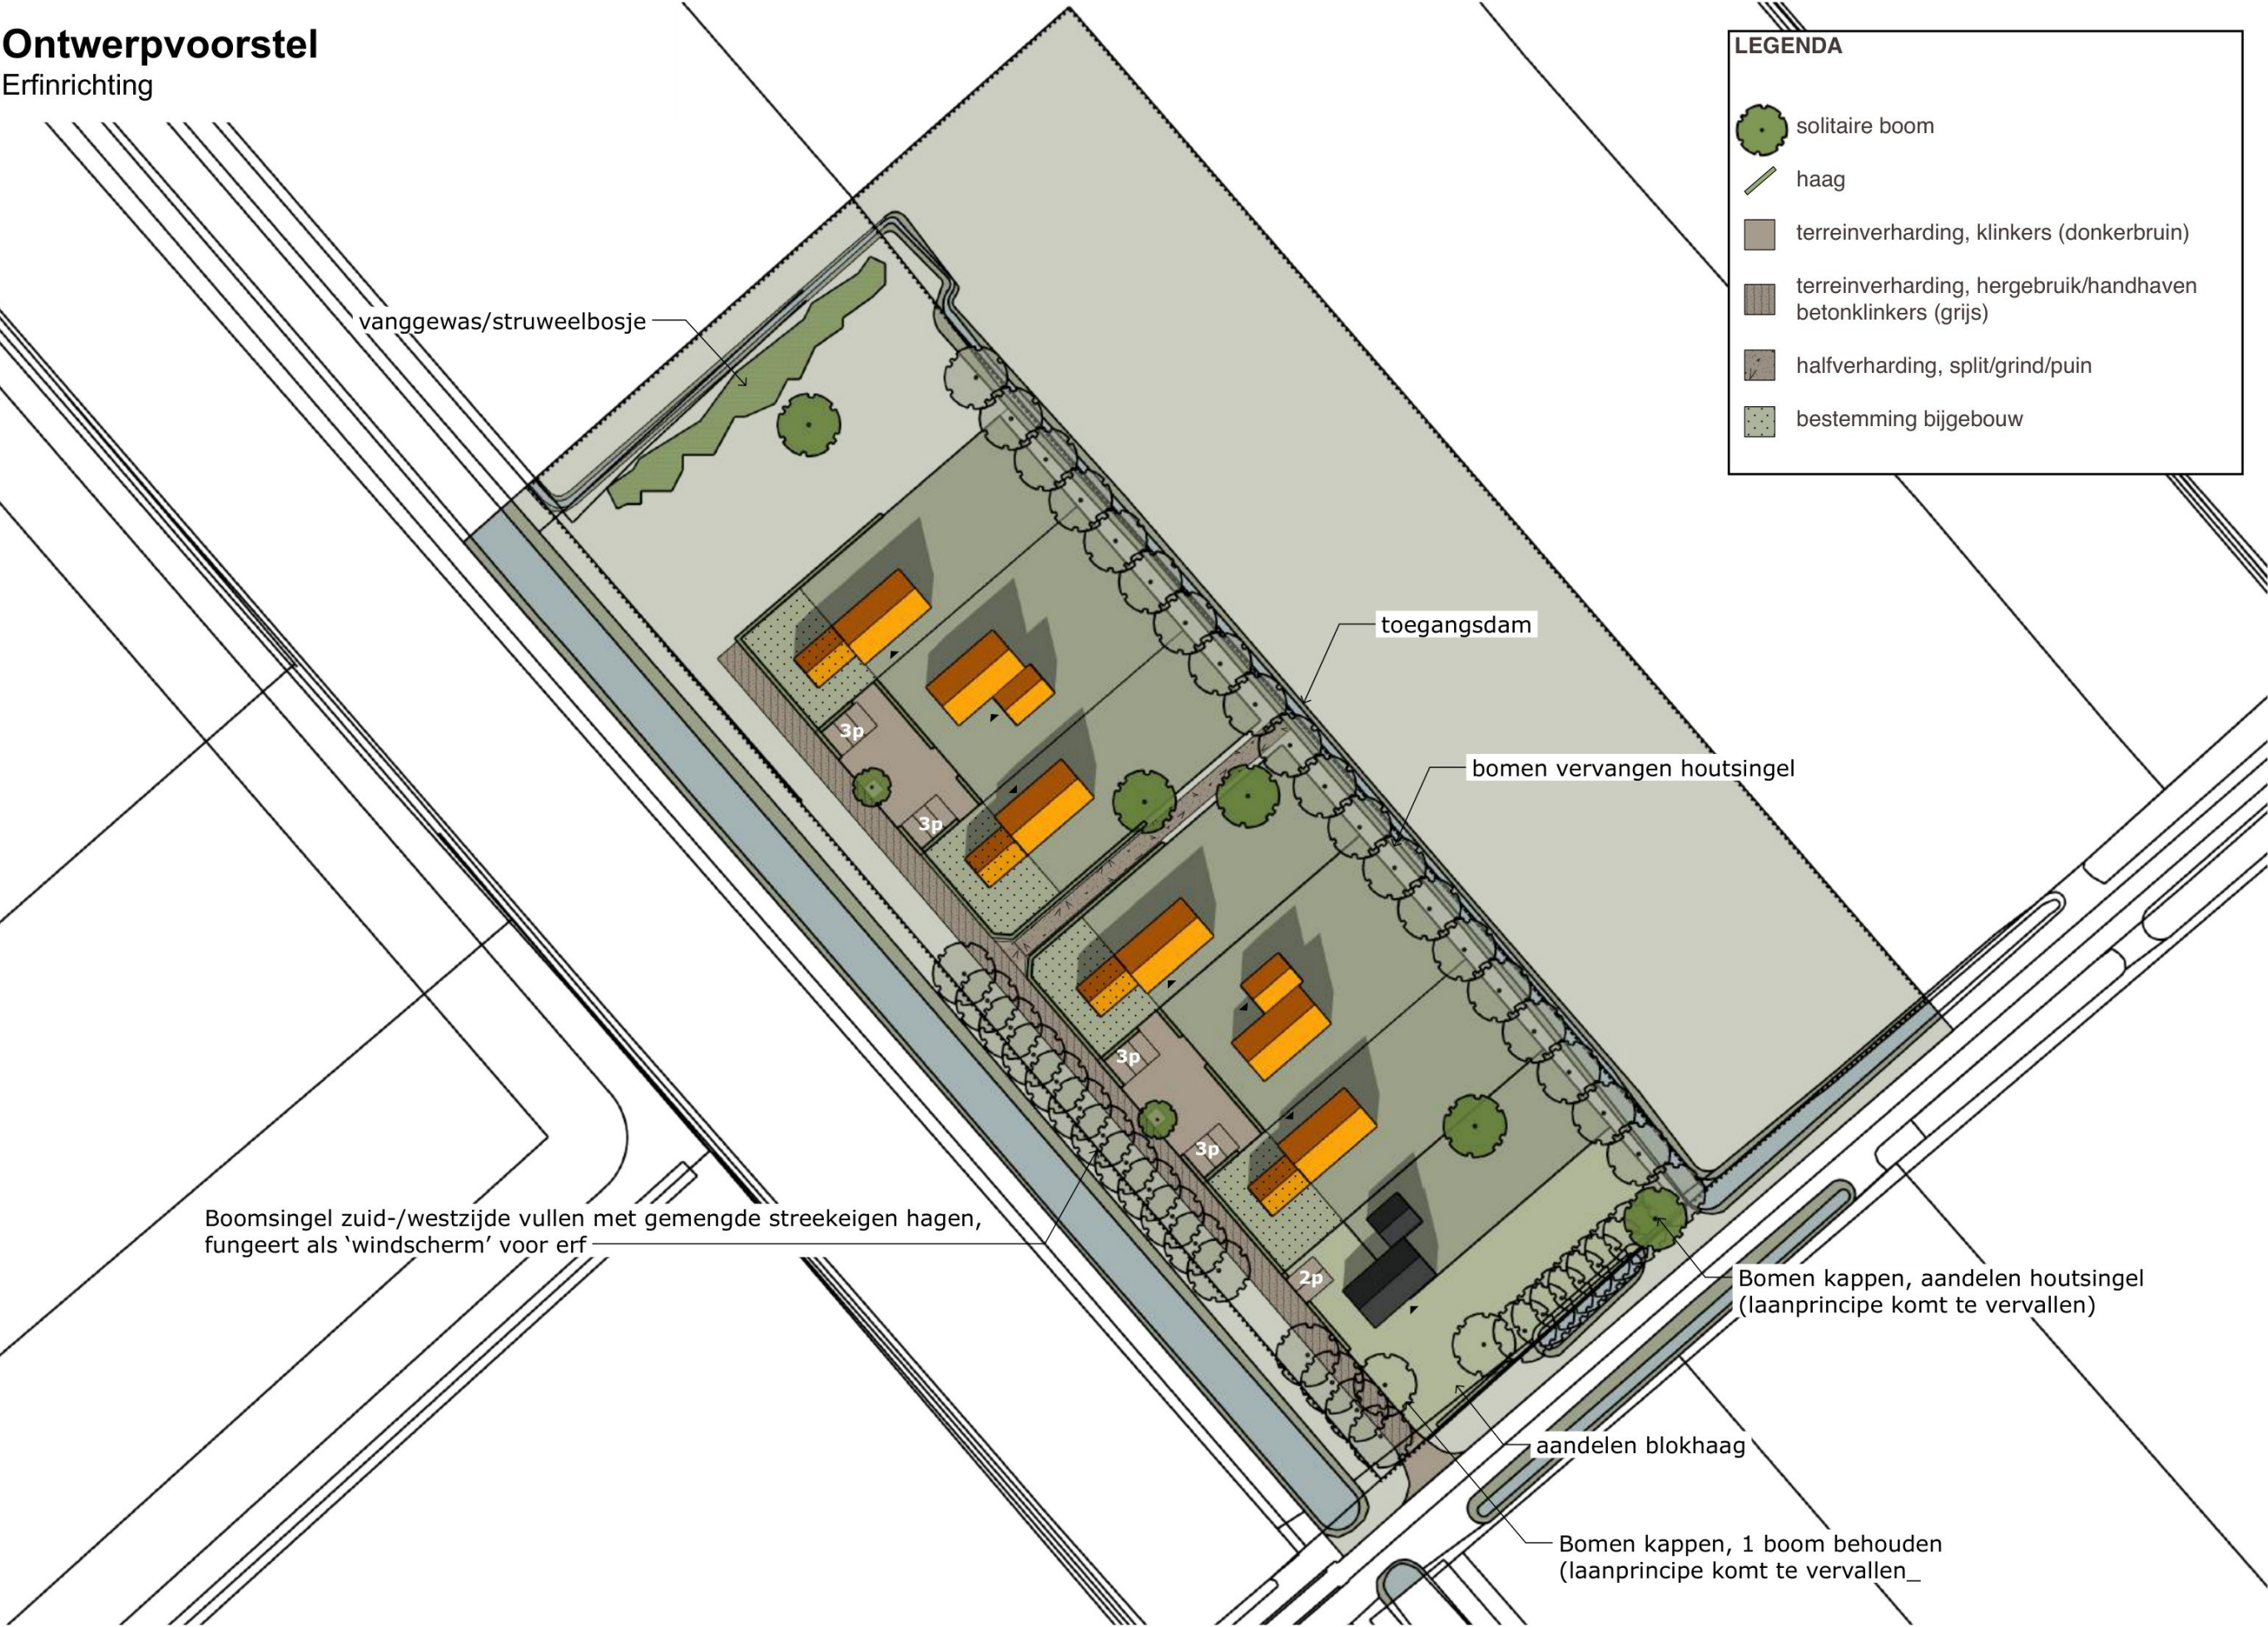


LEGENDA

- solitaire boom
- haag
- terreinverharding, klinkers (donkerbruin)
- terreinverharding, hergebruik/handhaven betonklinkers (grijs)
- halfverharding, split/grind/puin
- bestemming bijgebouw

Materialen en kleuren

Opstallen

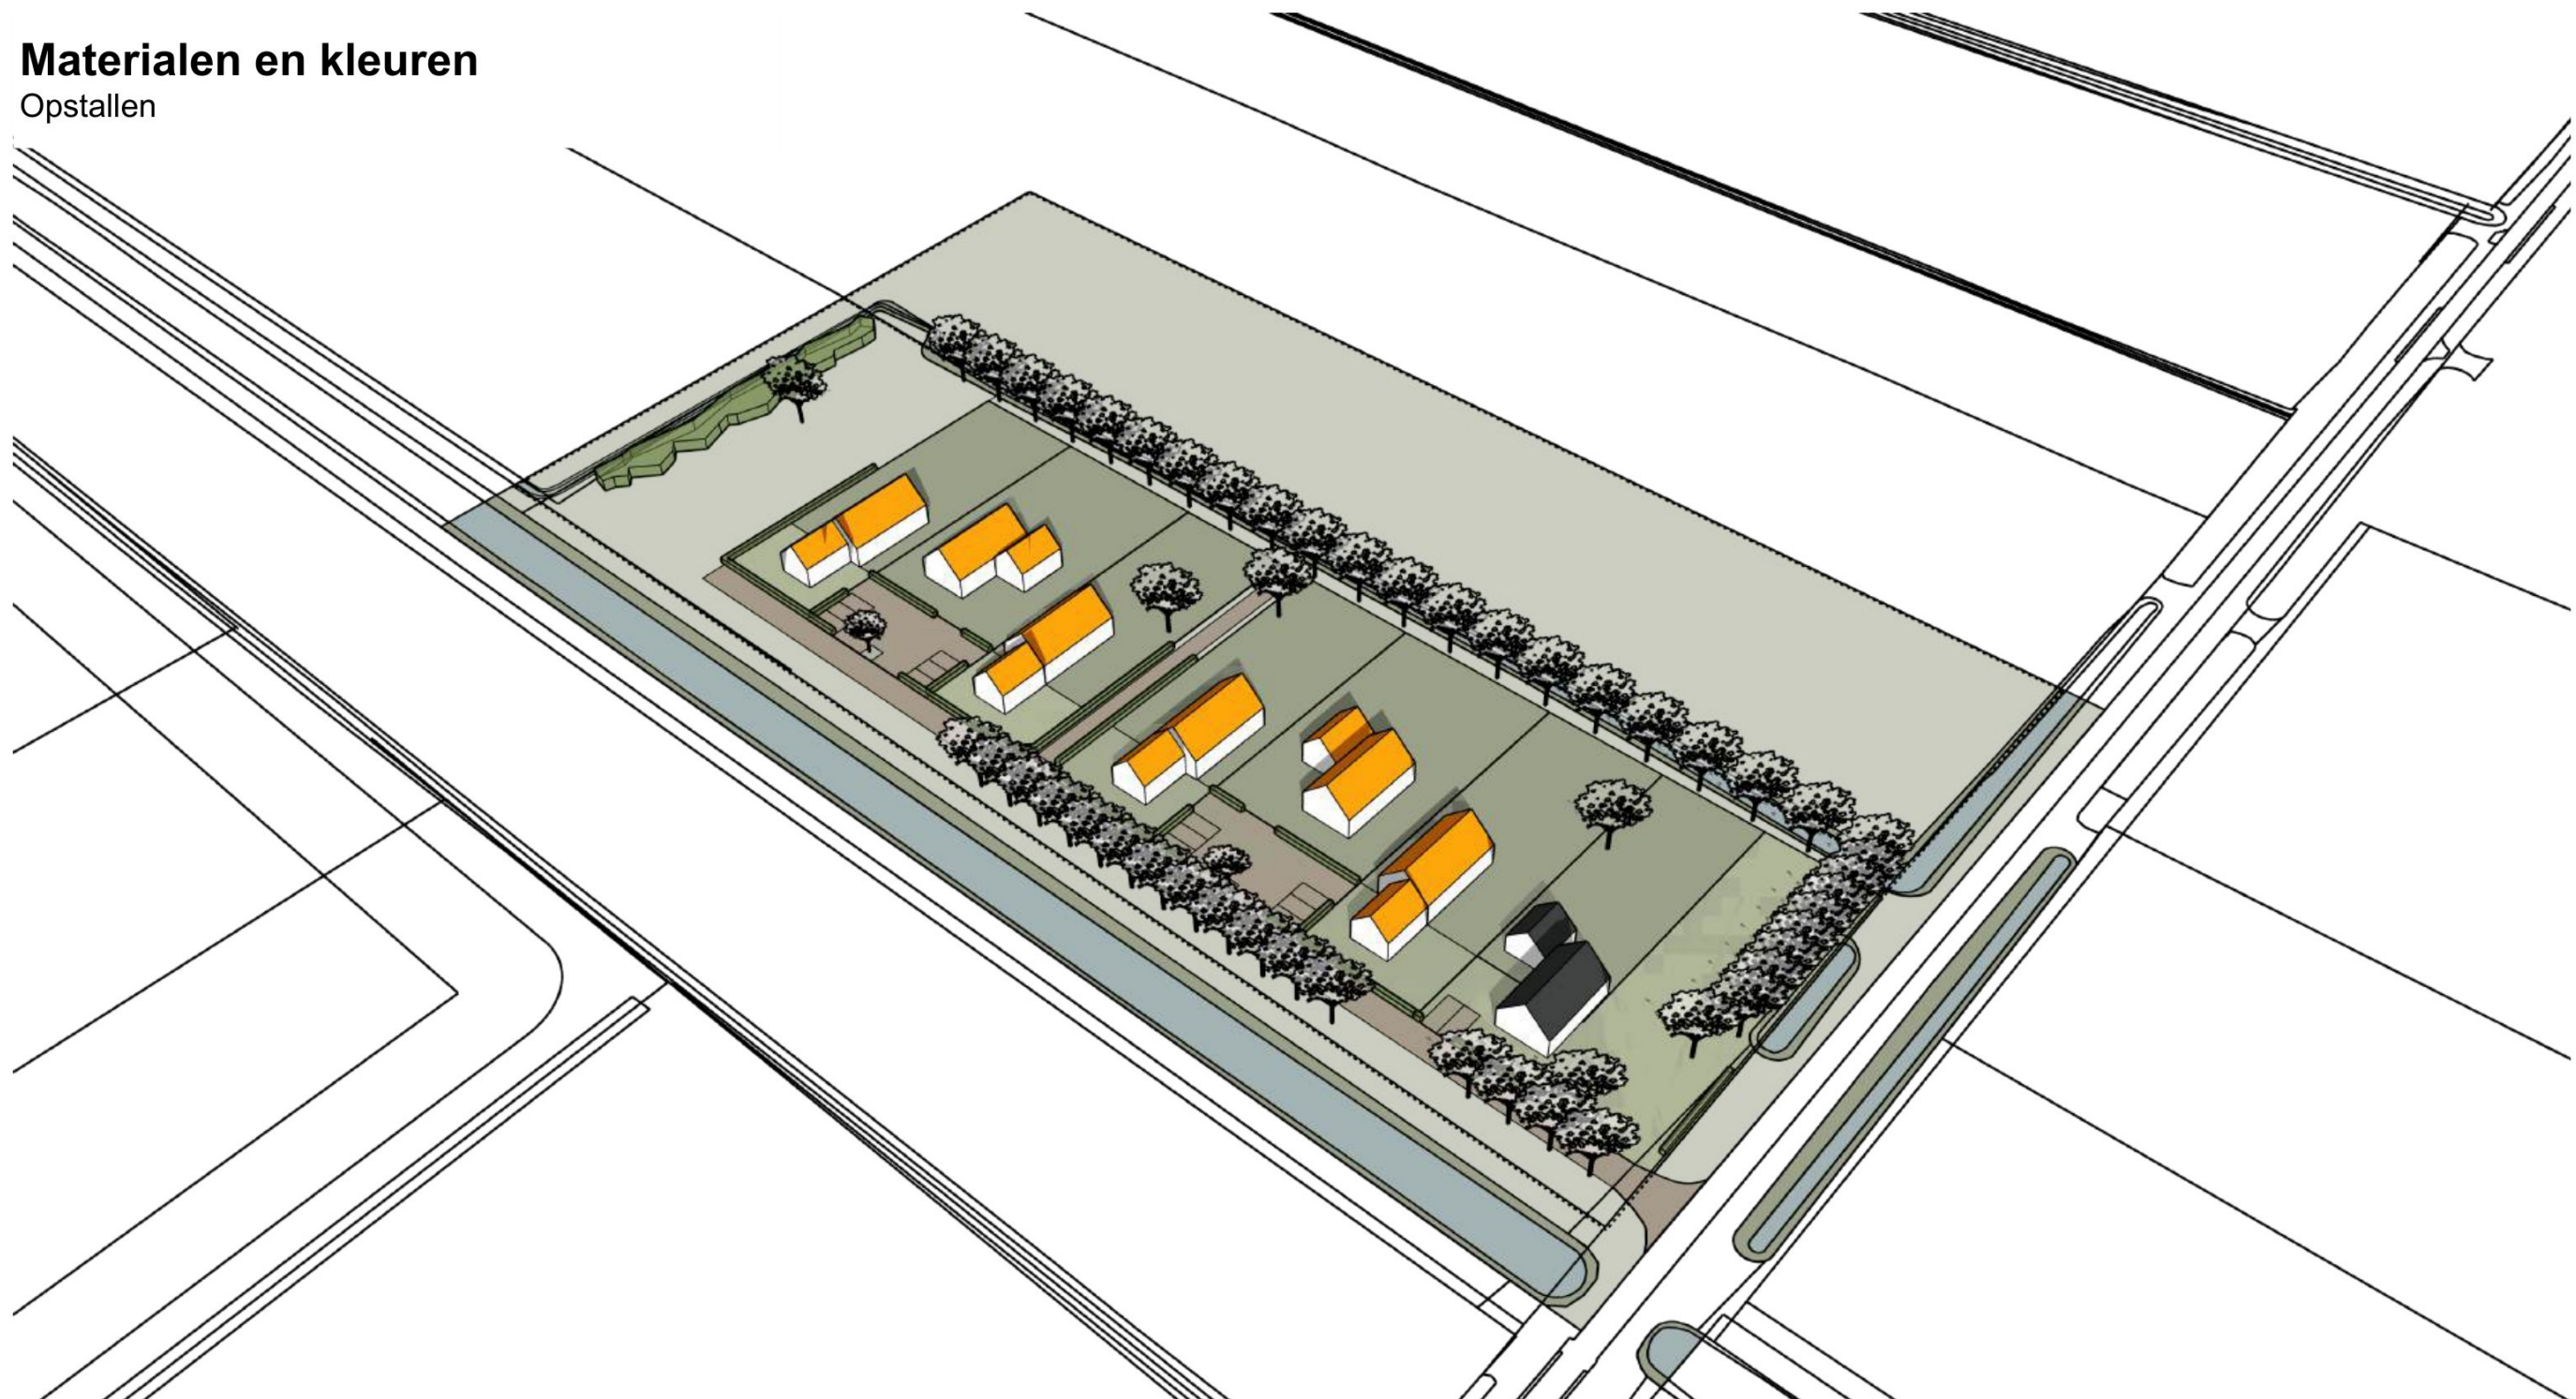

Onverschheid tussen bestaande woning en nieuwbouw





Nieuwbouw: samenhang tussen volumes en materialen



Geïntegreerde schuur aan 'erf-zijde'
(in volume ondergeschikt)



Samengestelde kap

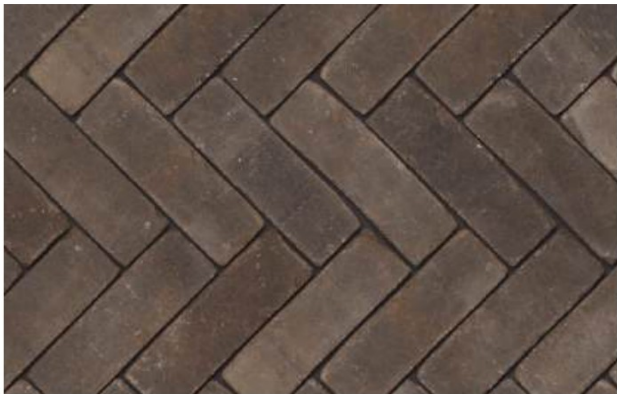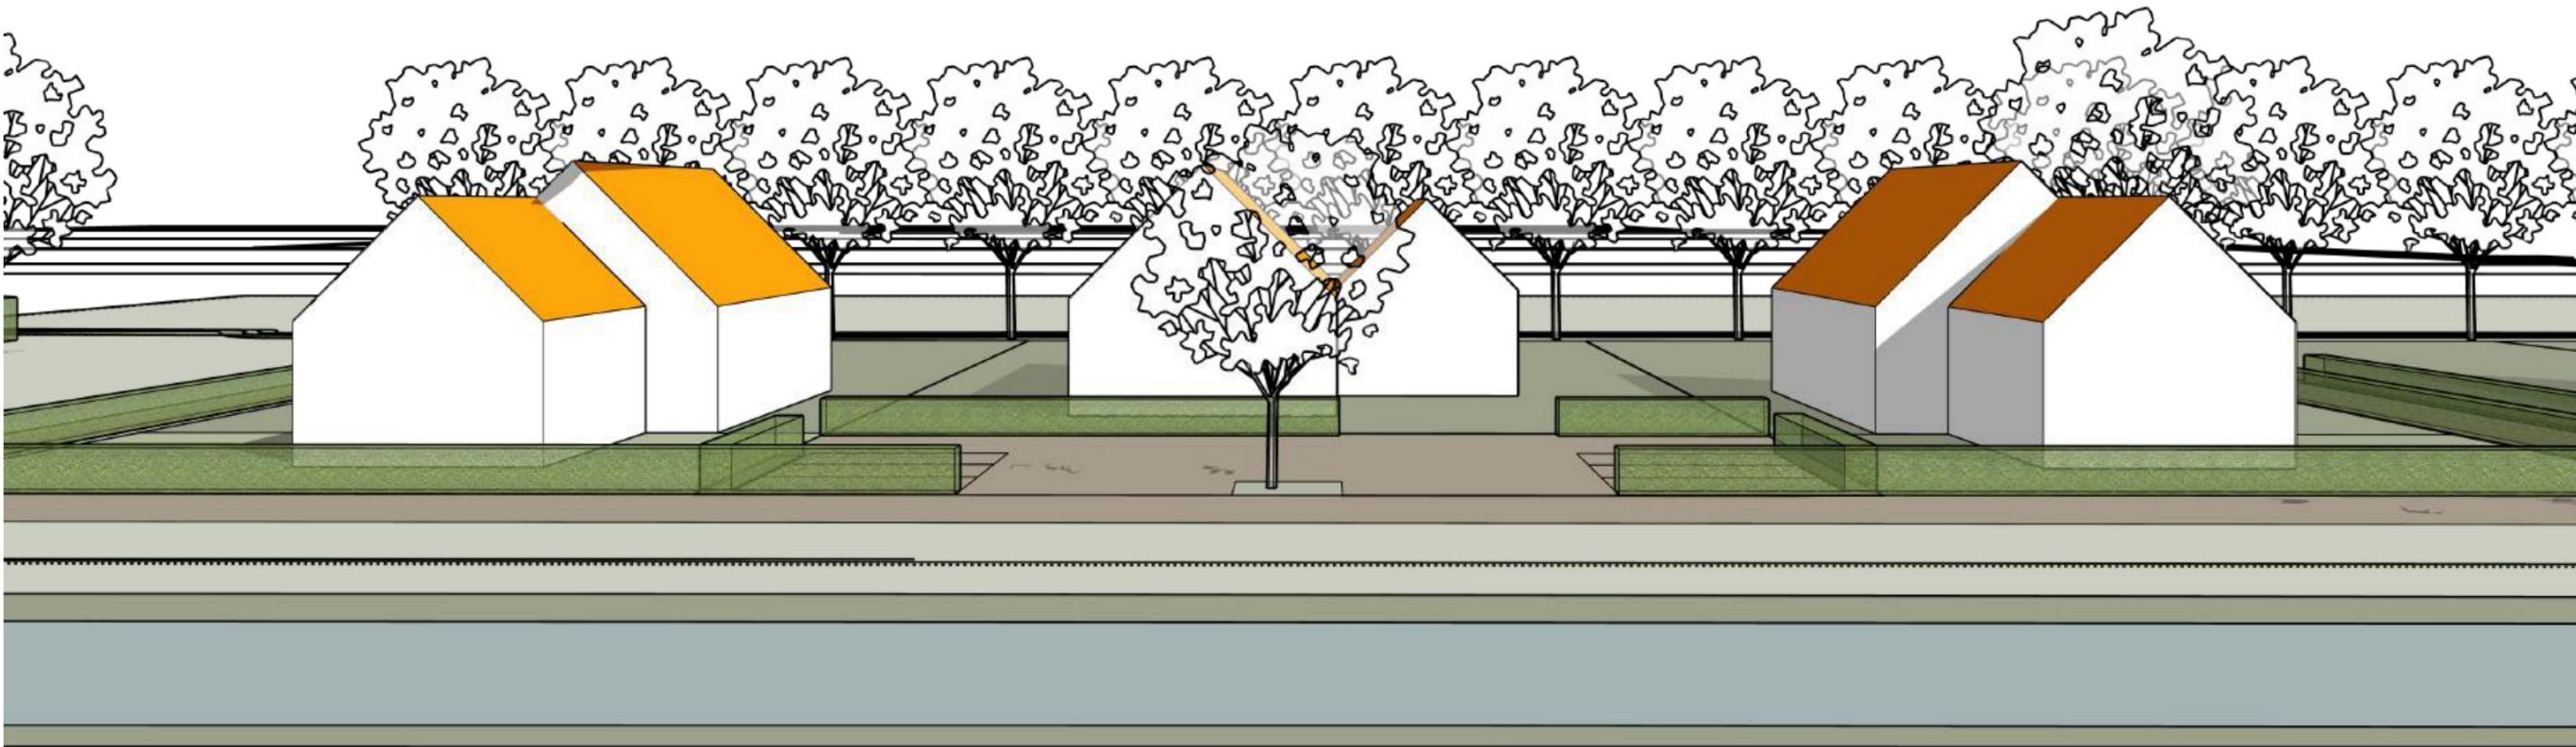

Terreinverharding klinker, donkerbruin



Halfverharding split/puin, grijs



Solitaire boom, Els, Es, Linde, Kastanje



Struweelbosje