




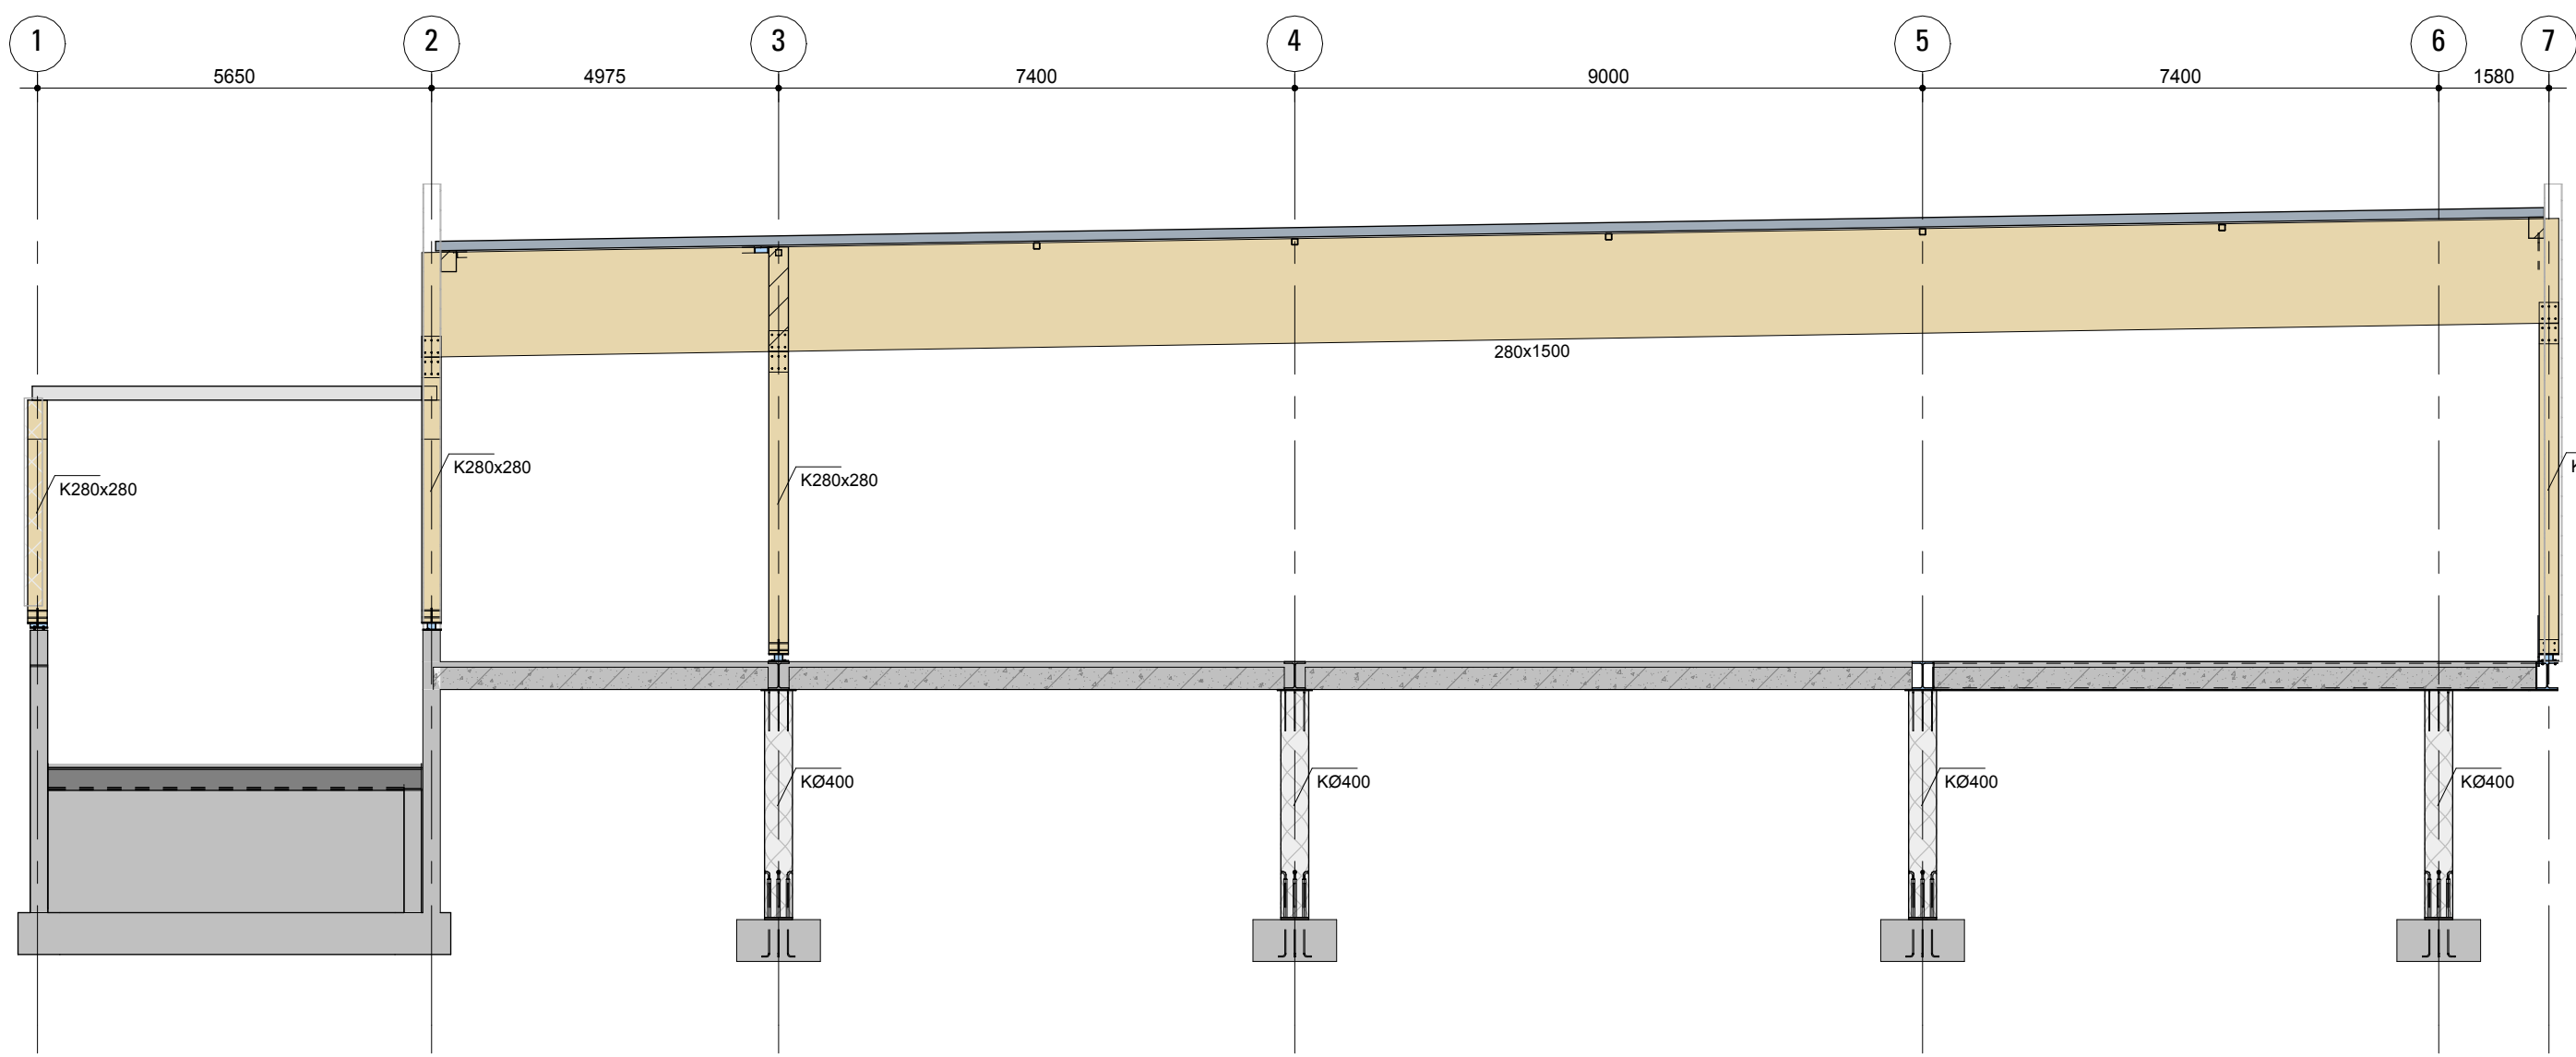


Detail K

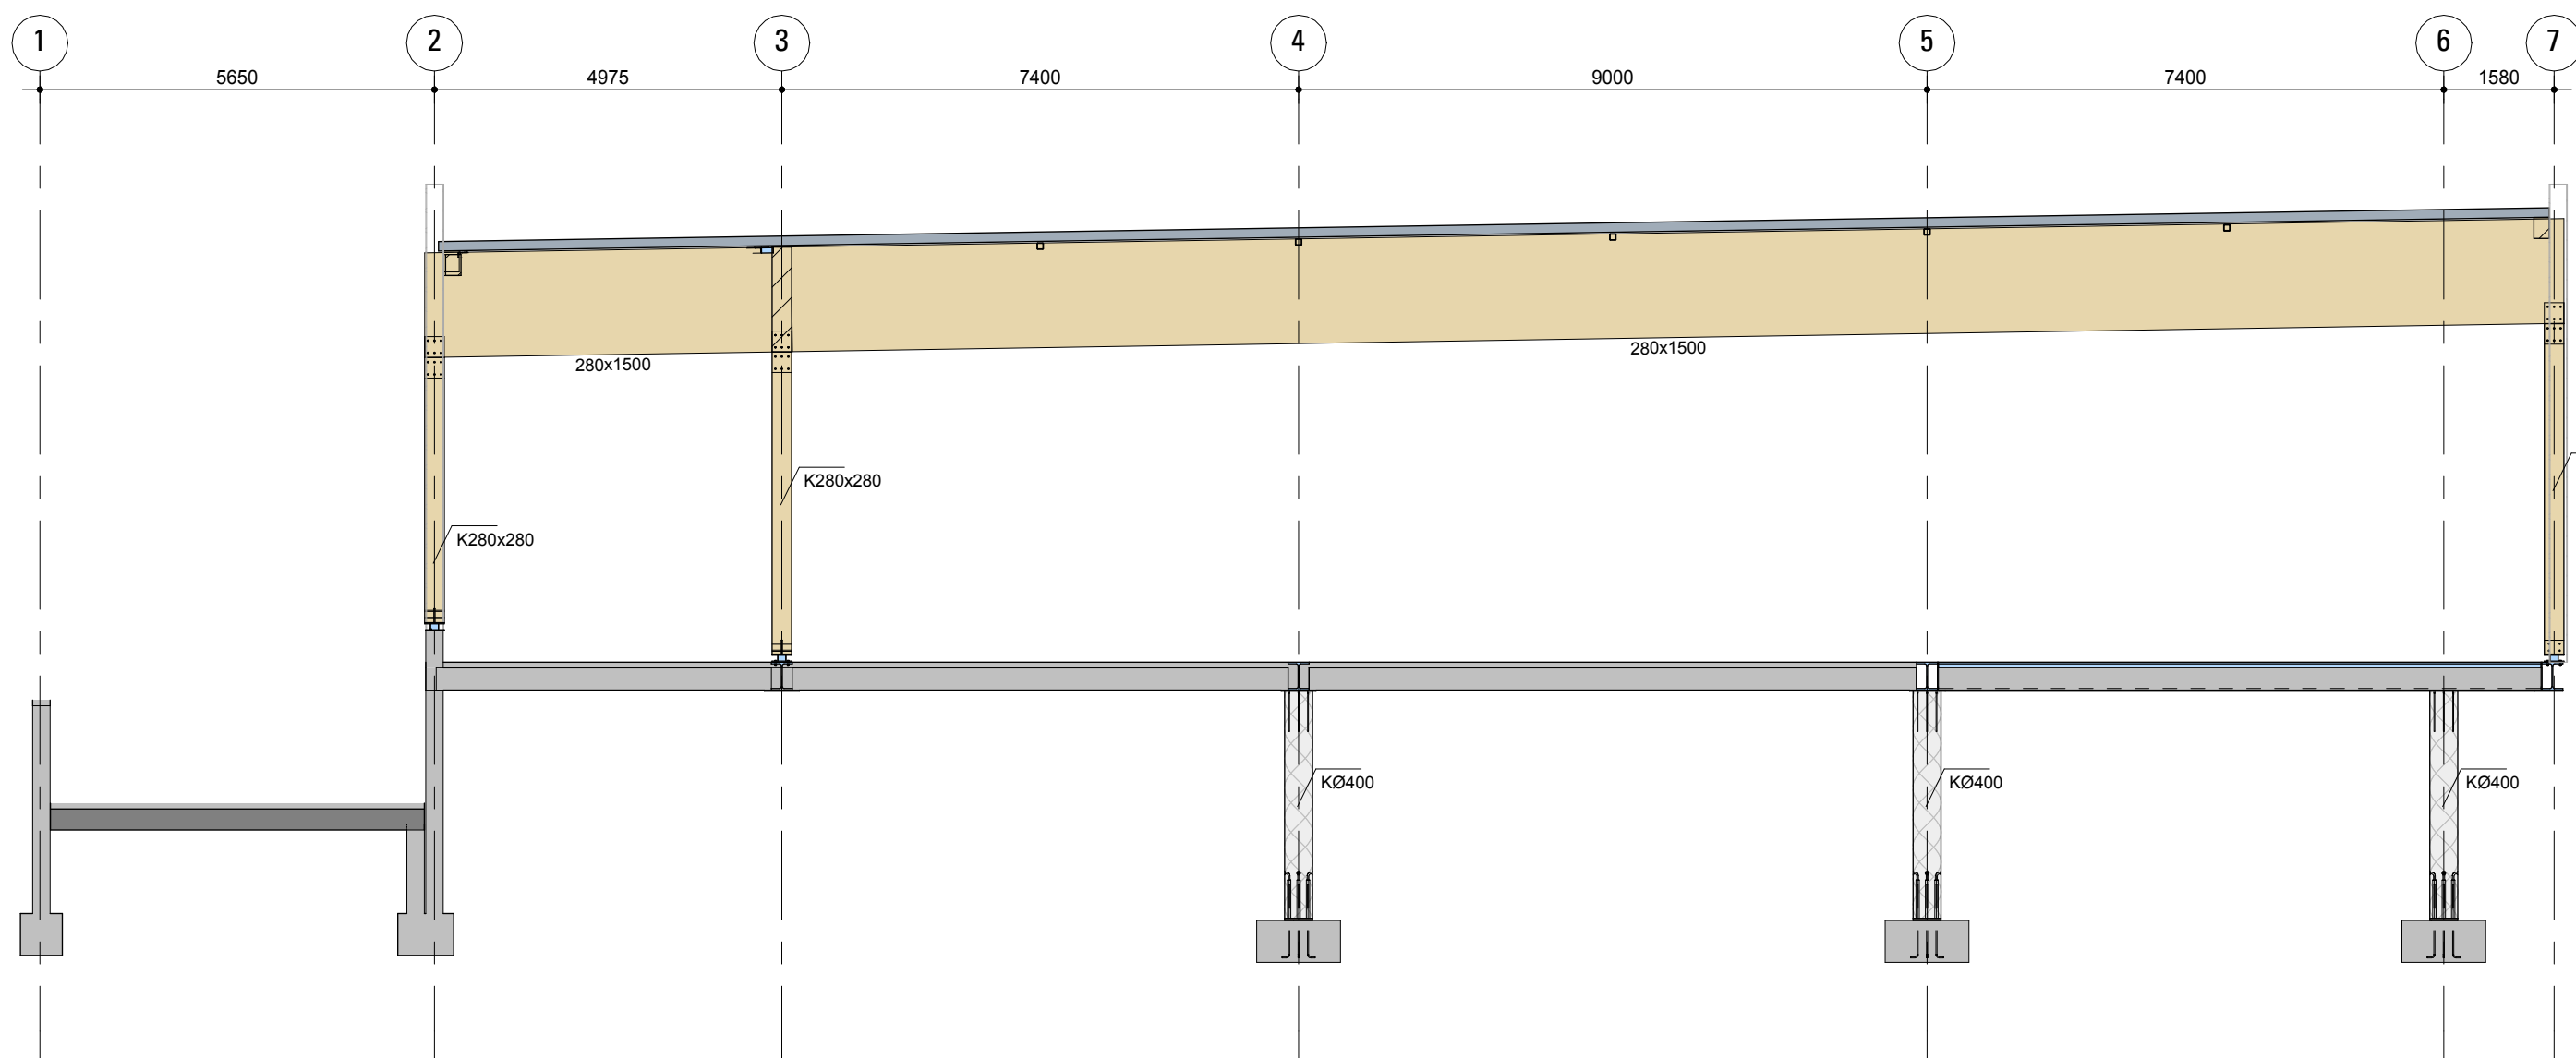


Detail L

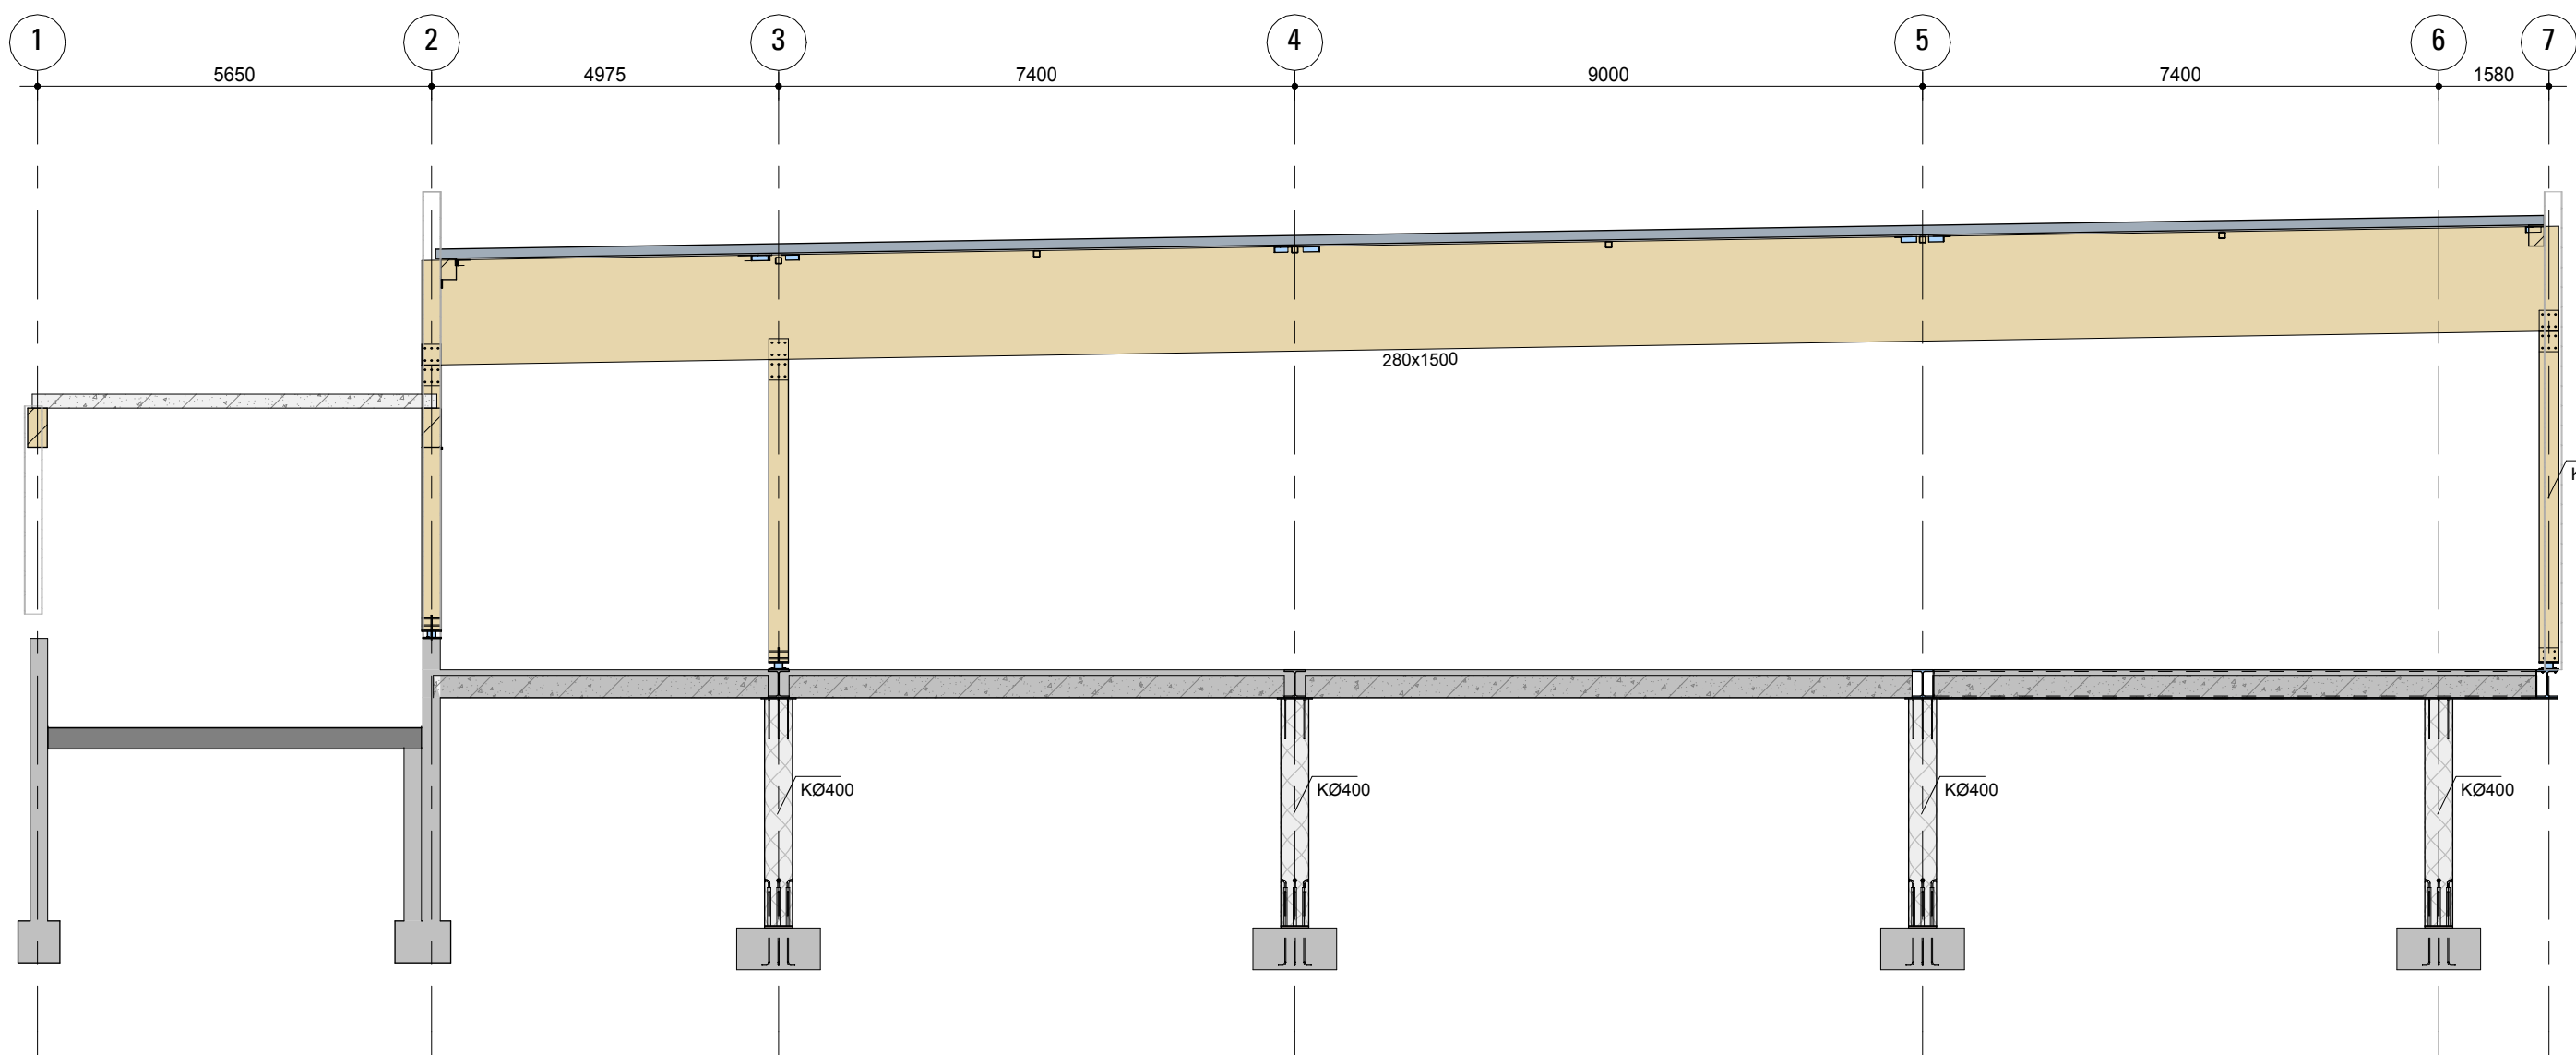


Detail H

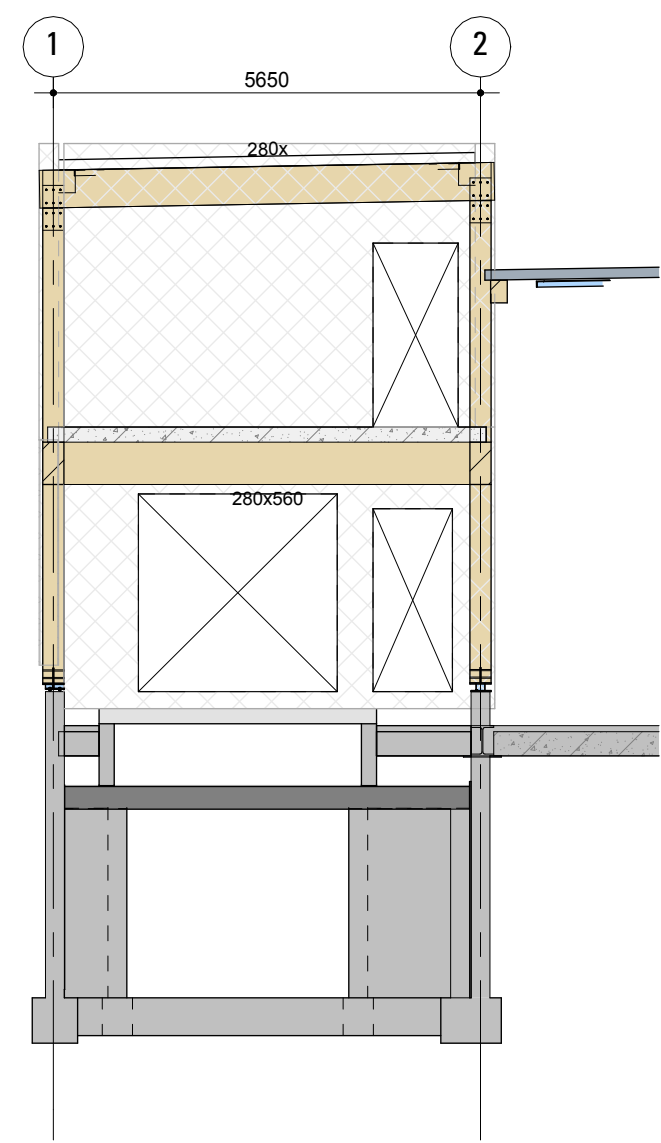


Detail H1

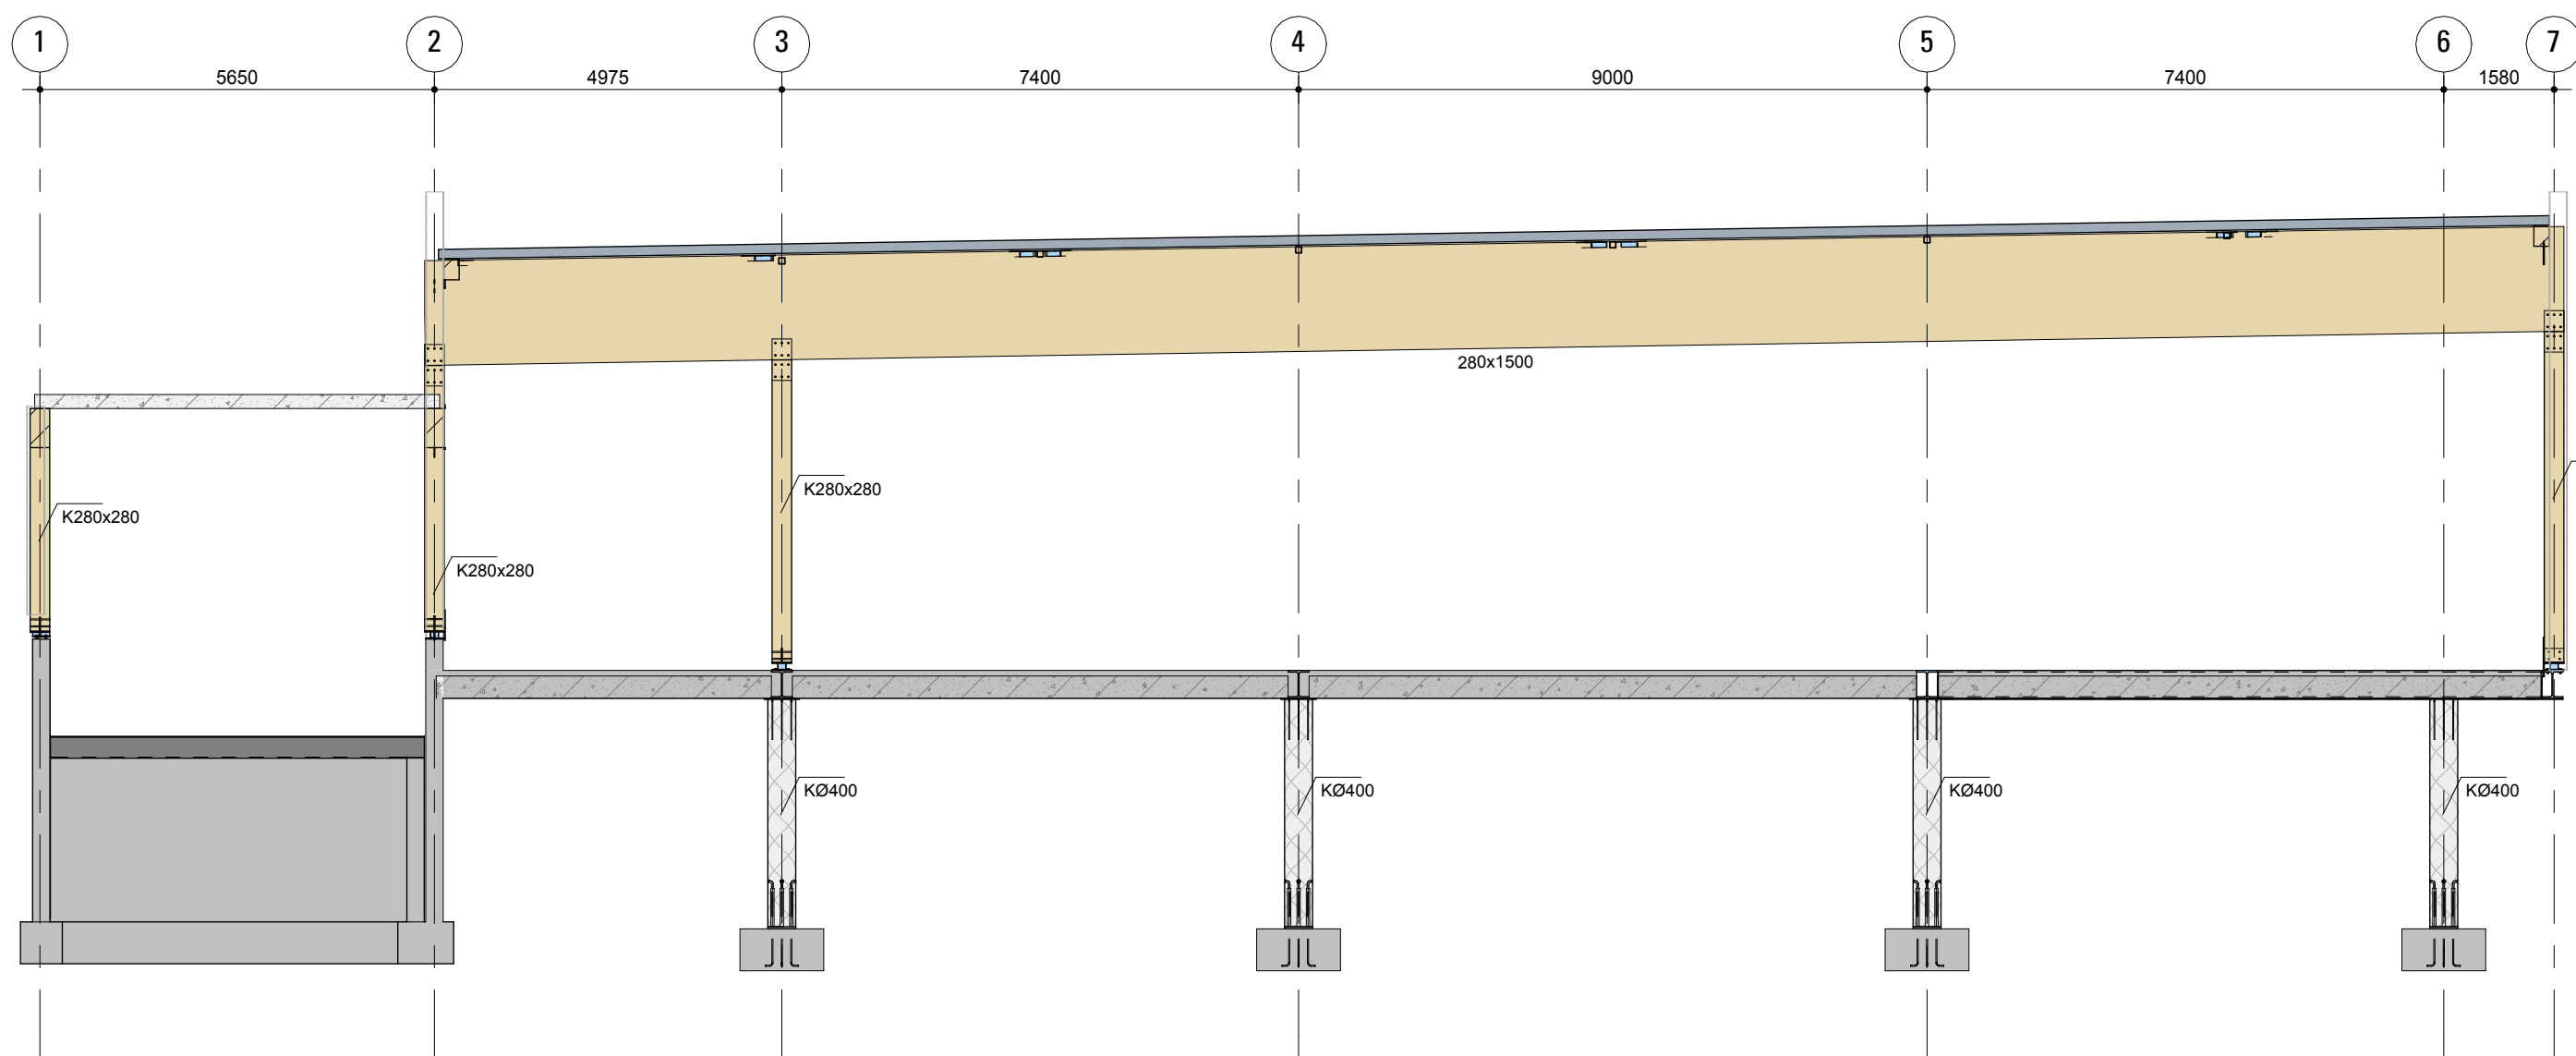


Detail I

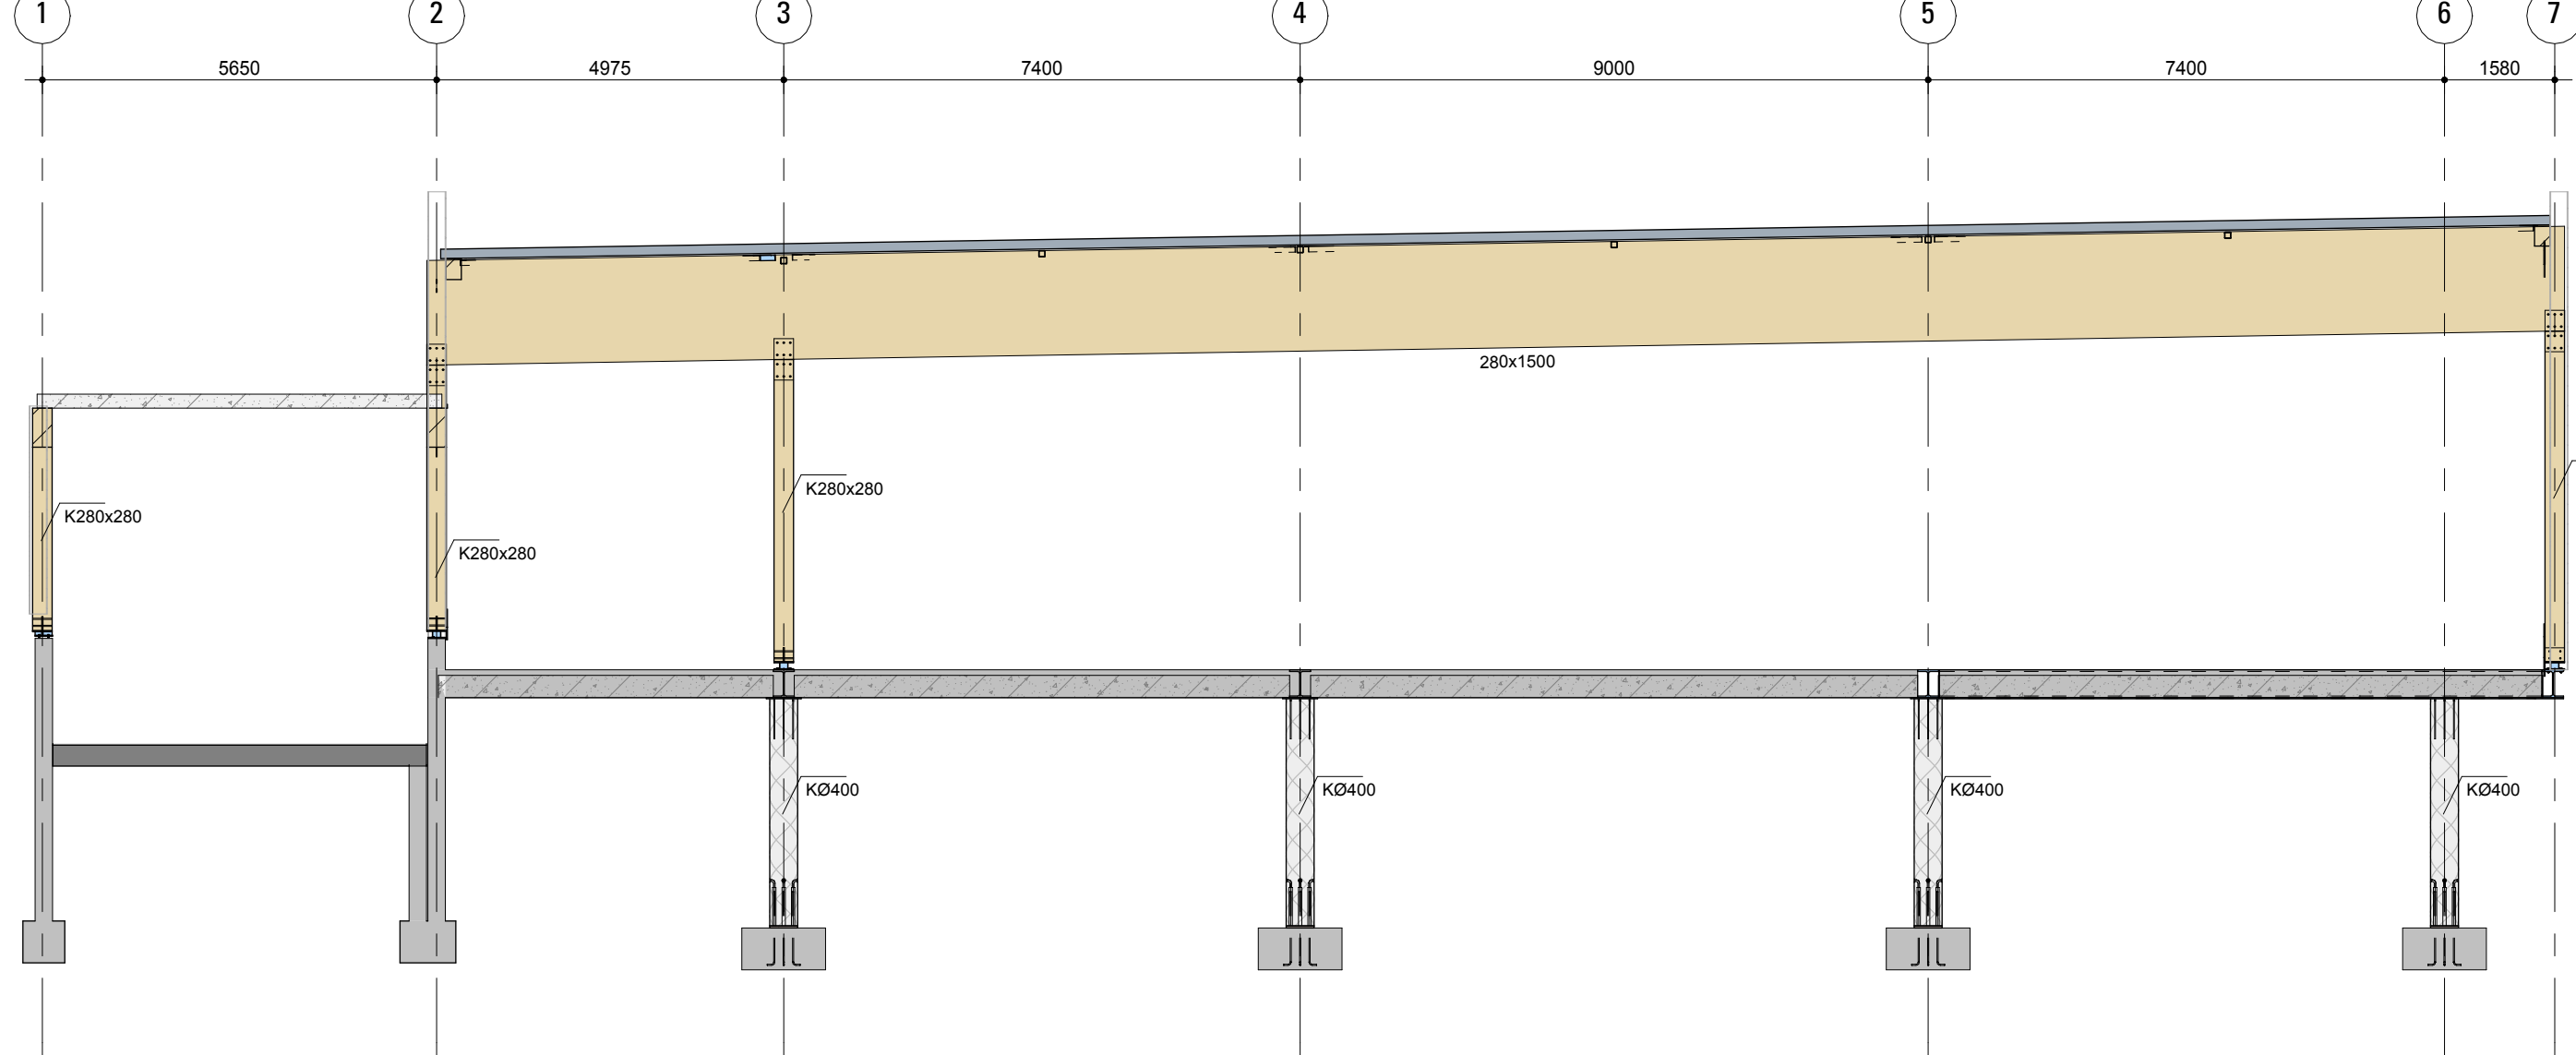


Detail J

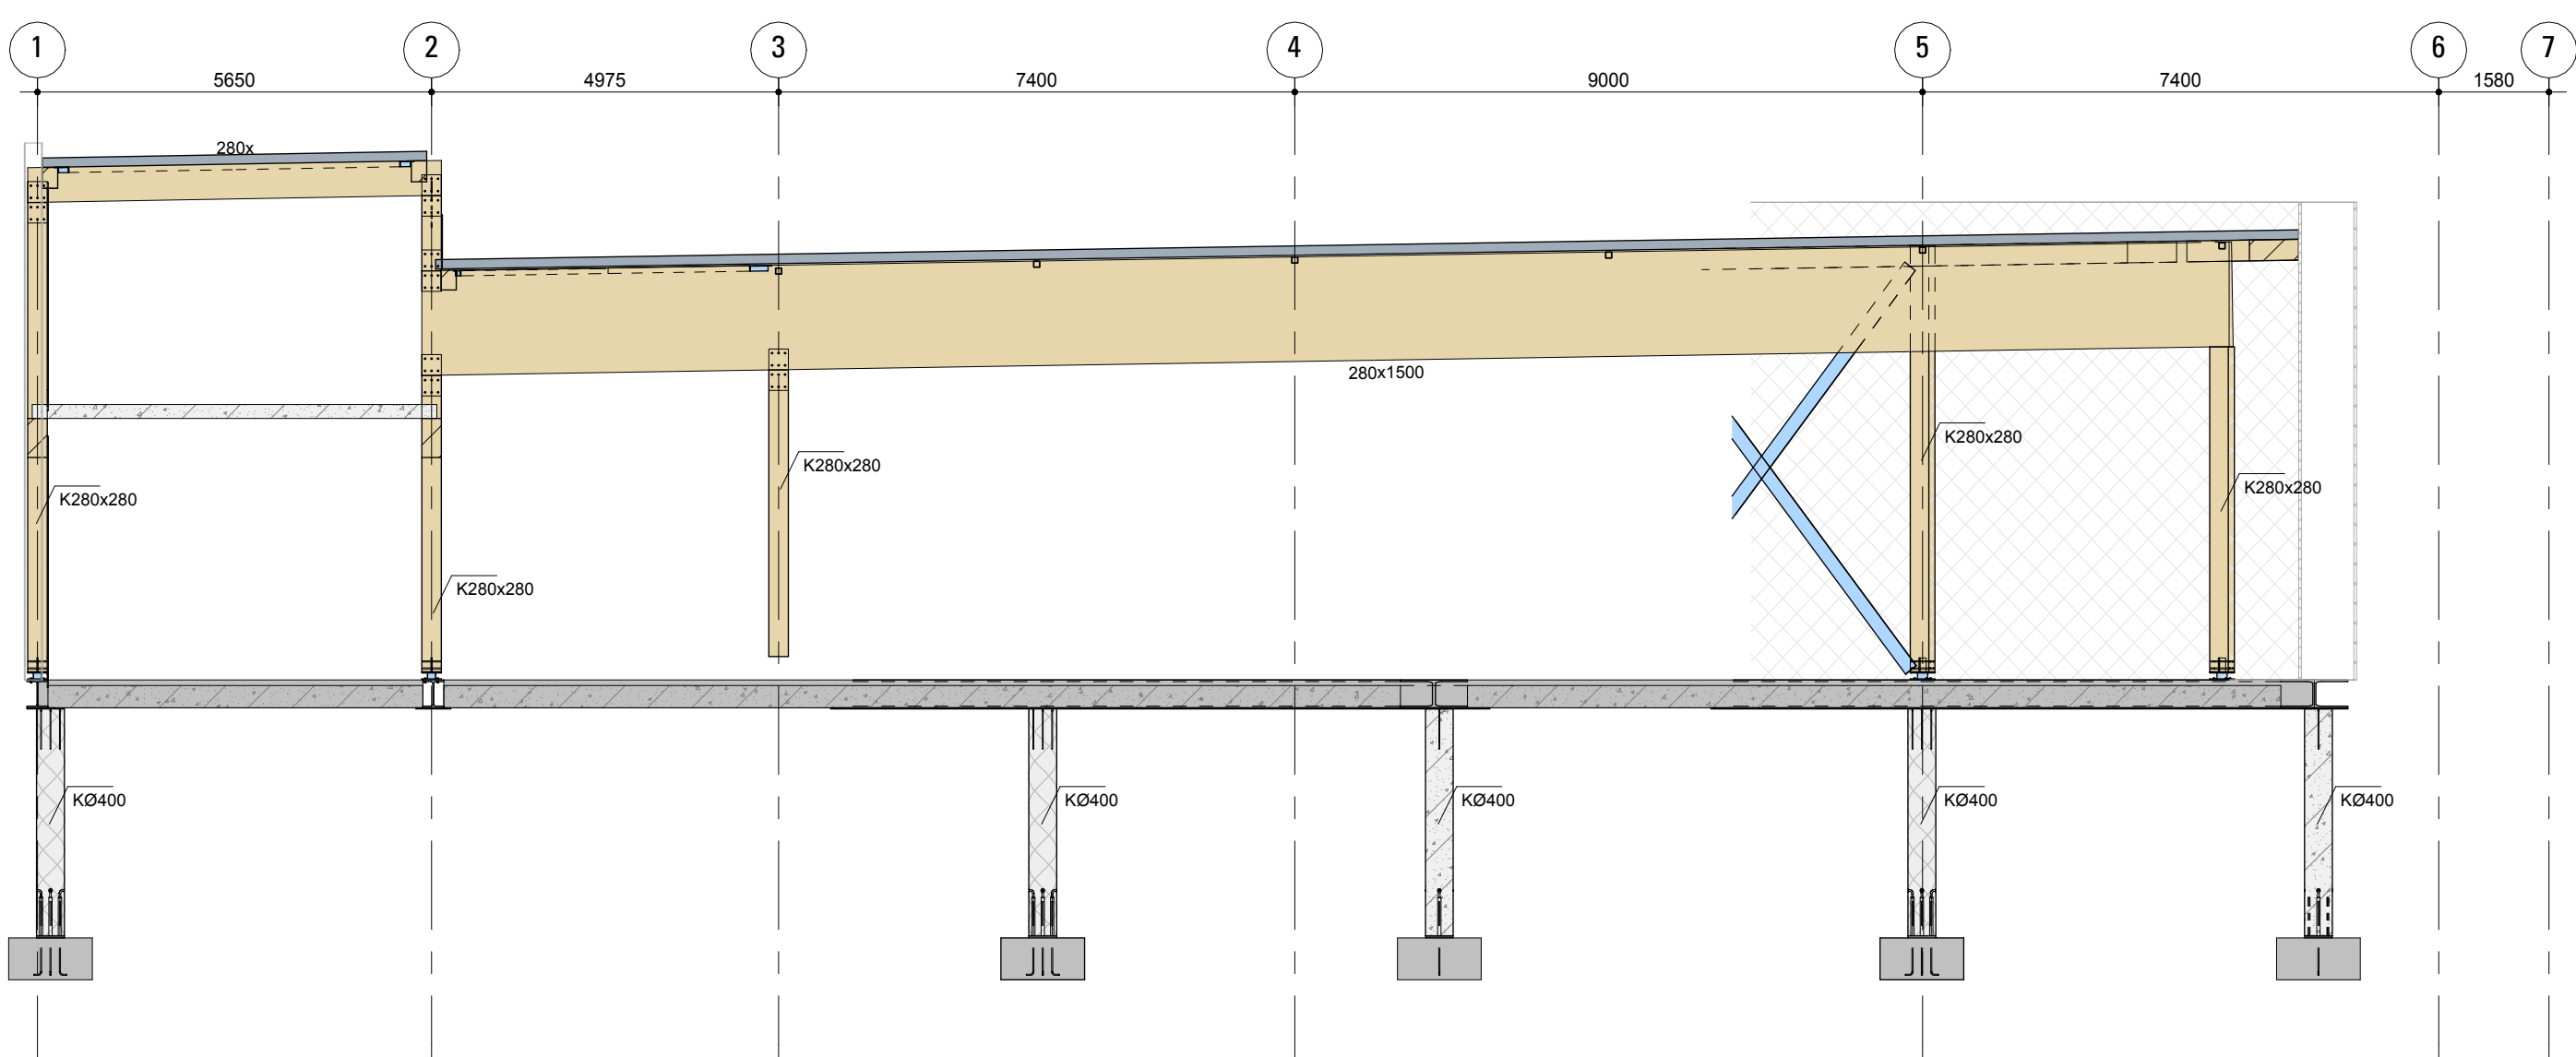


Detail D

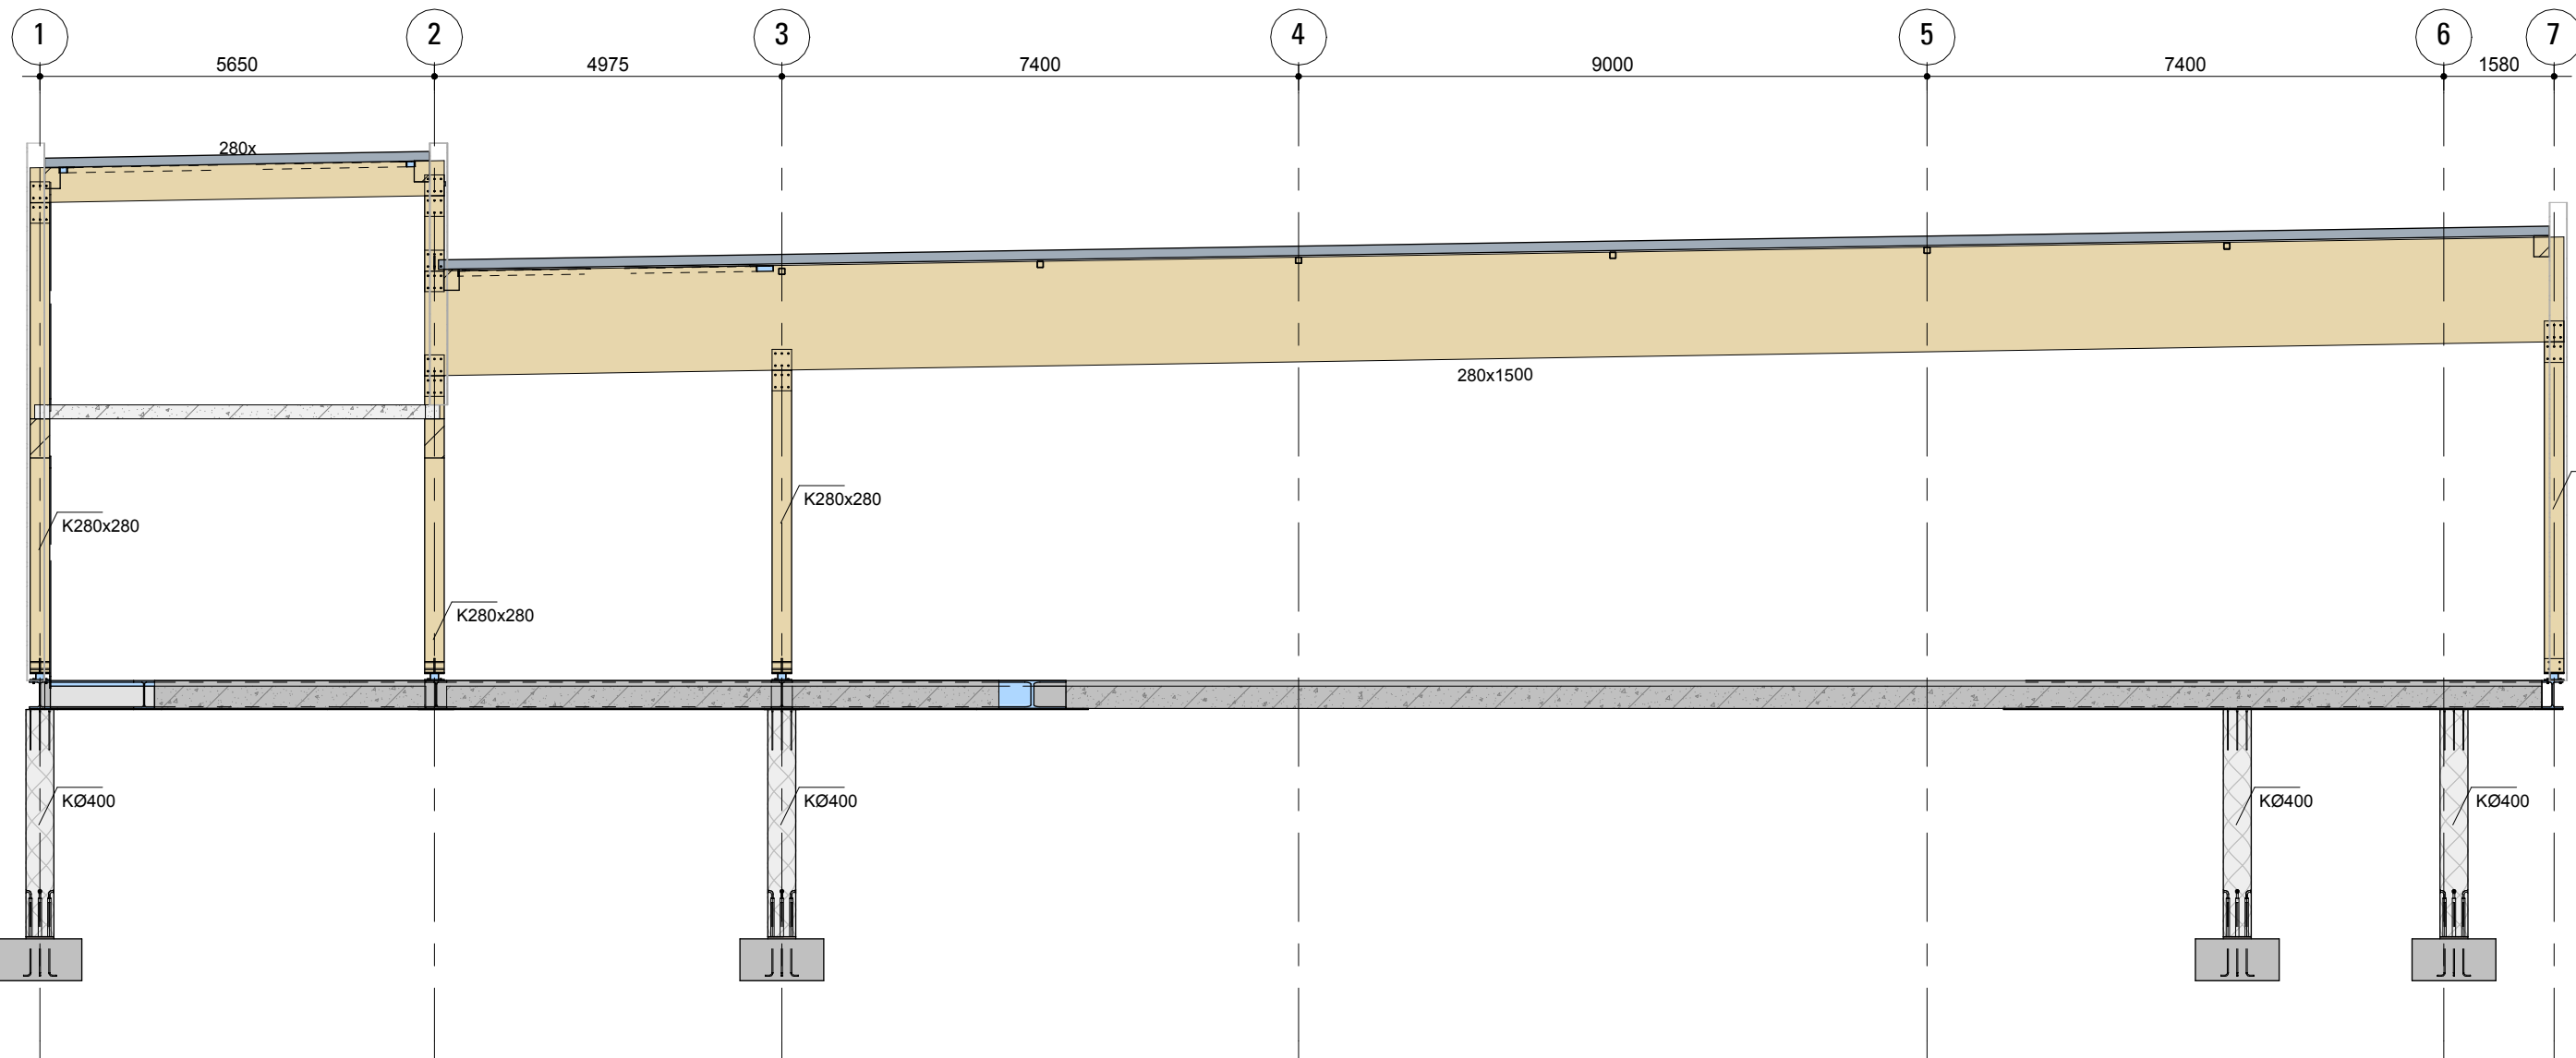


Detail F

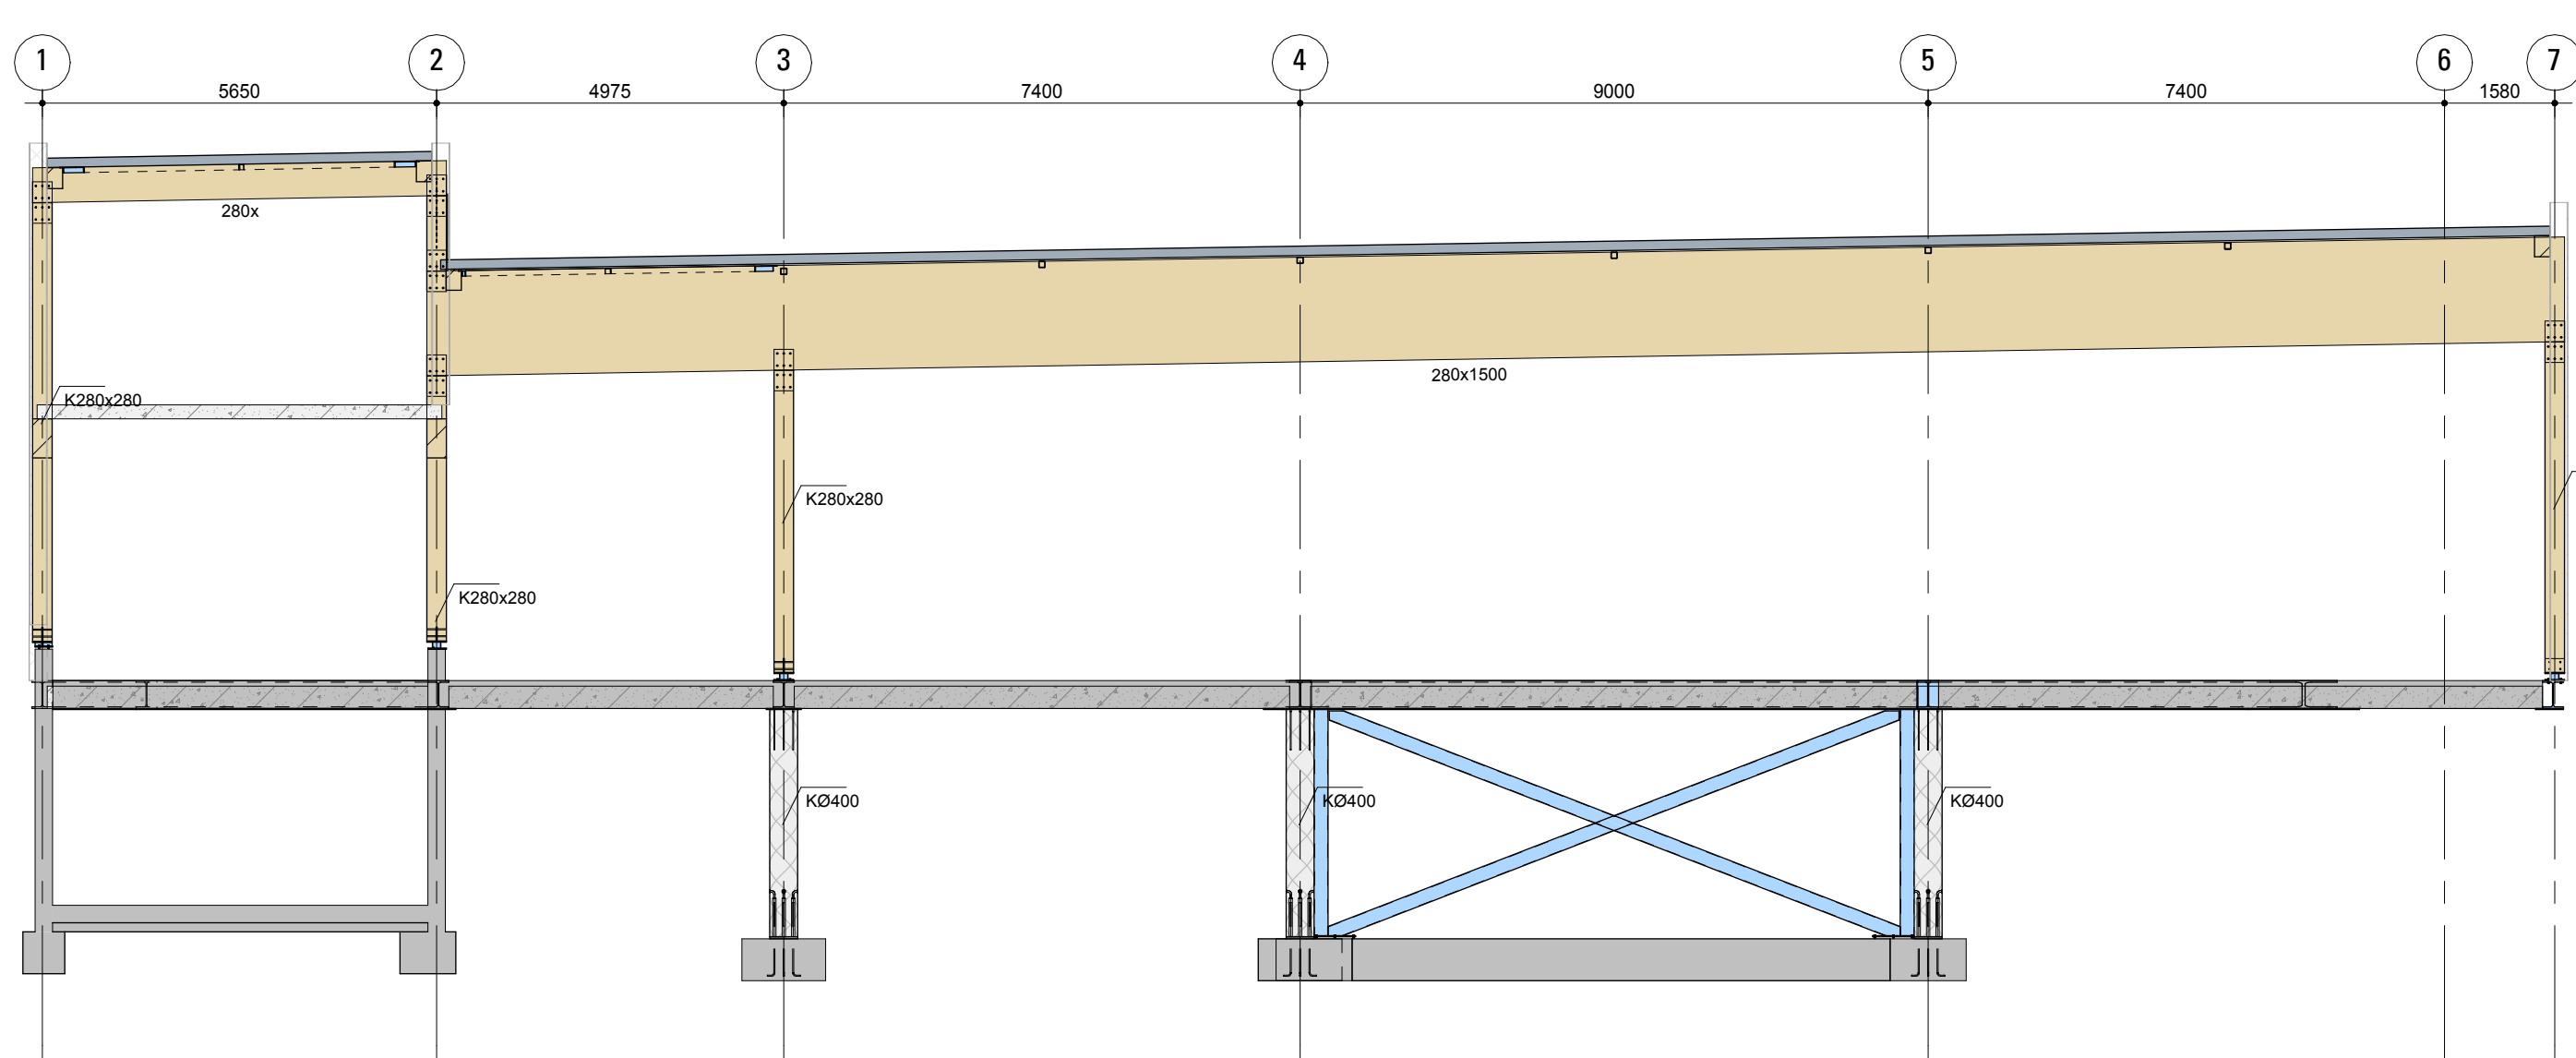

Detail G

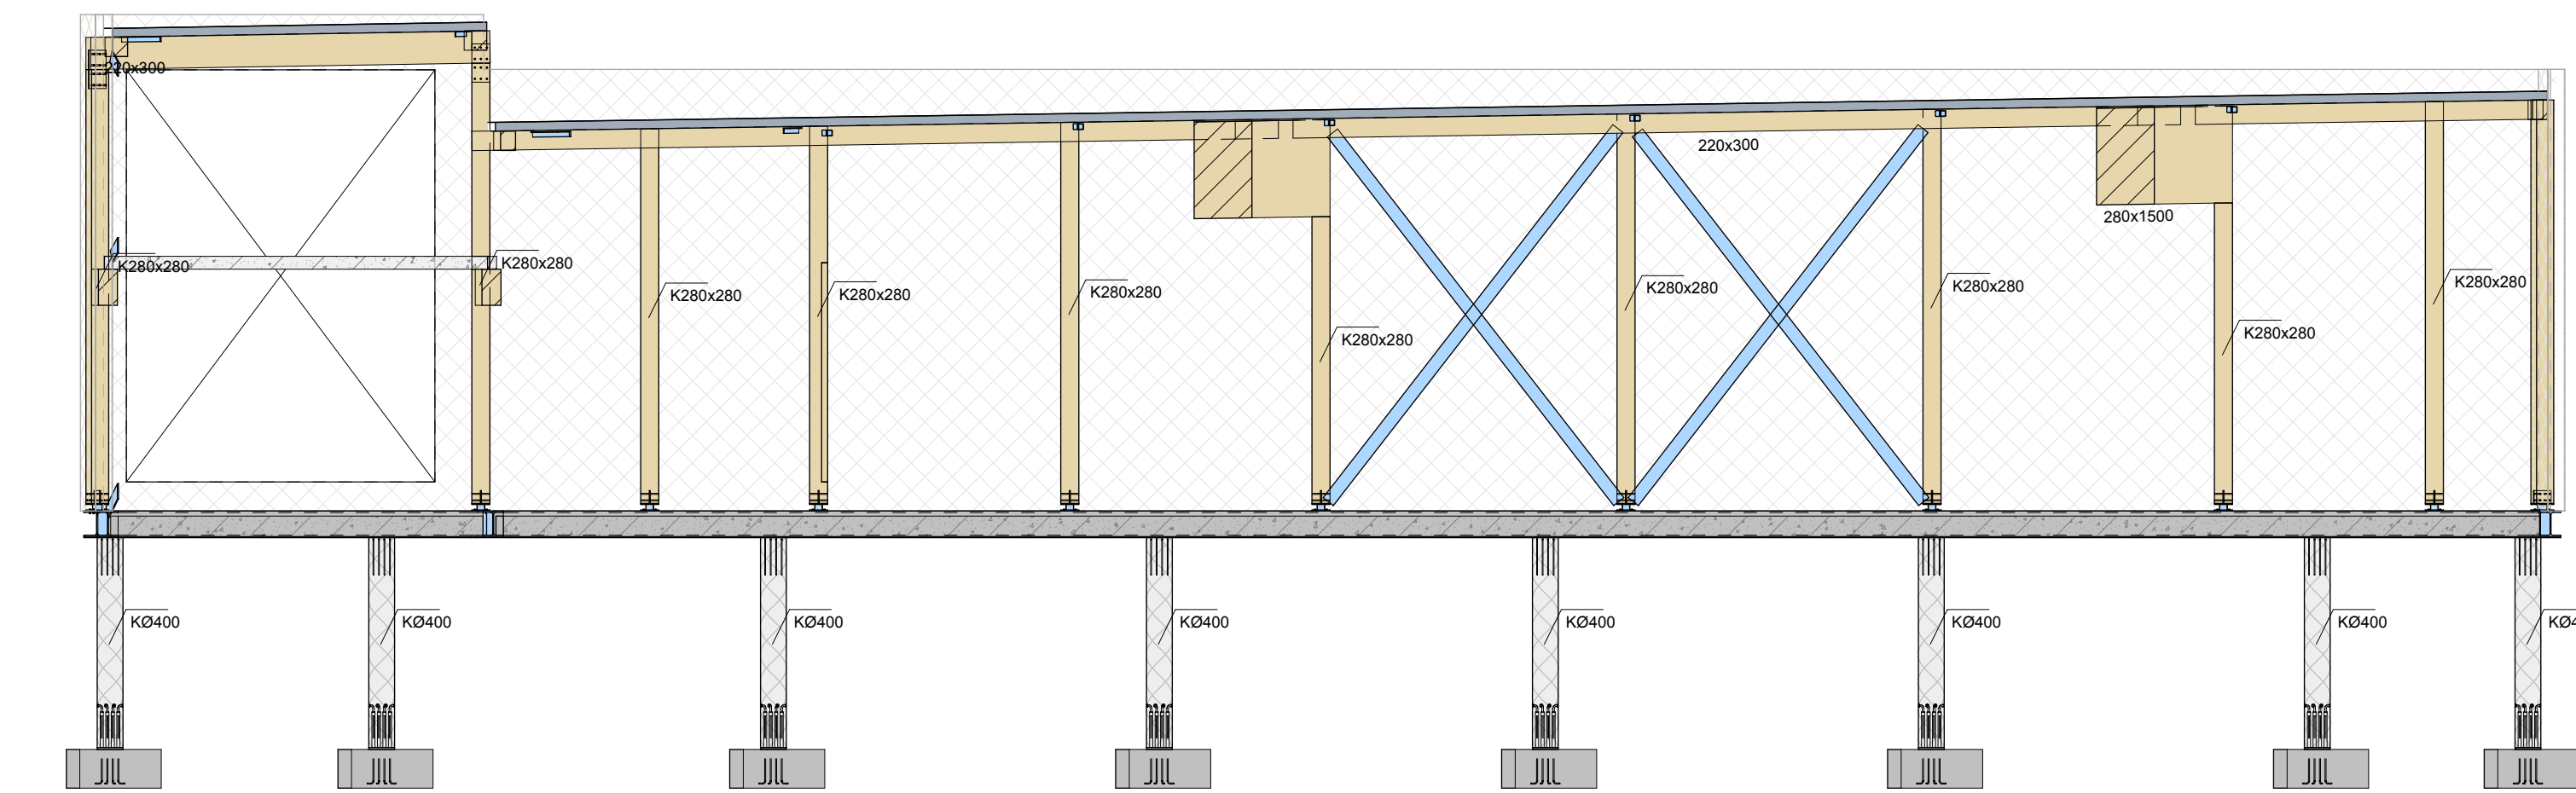

Detail A

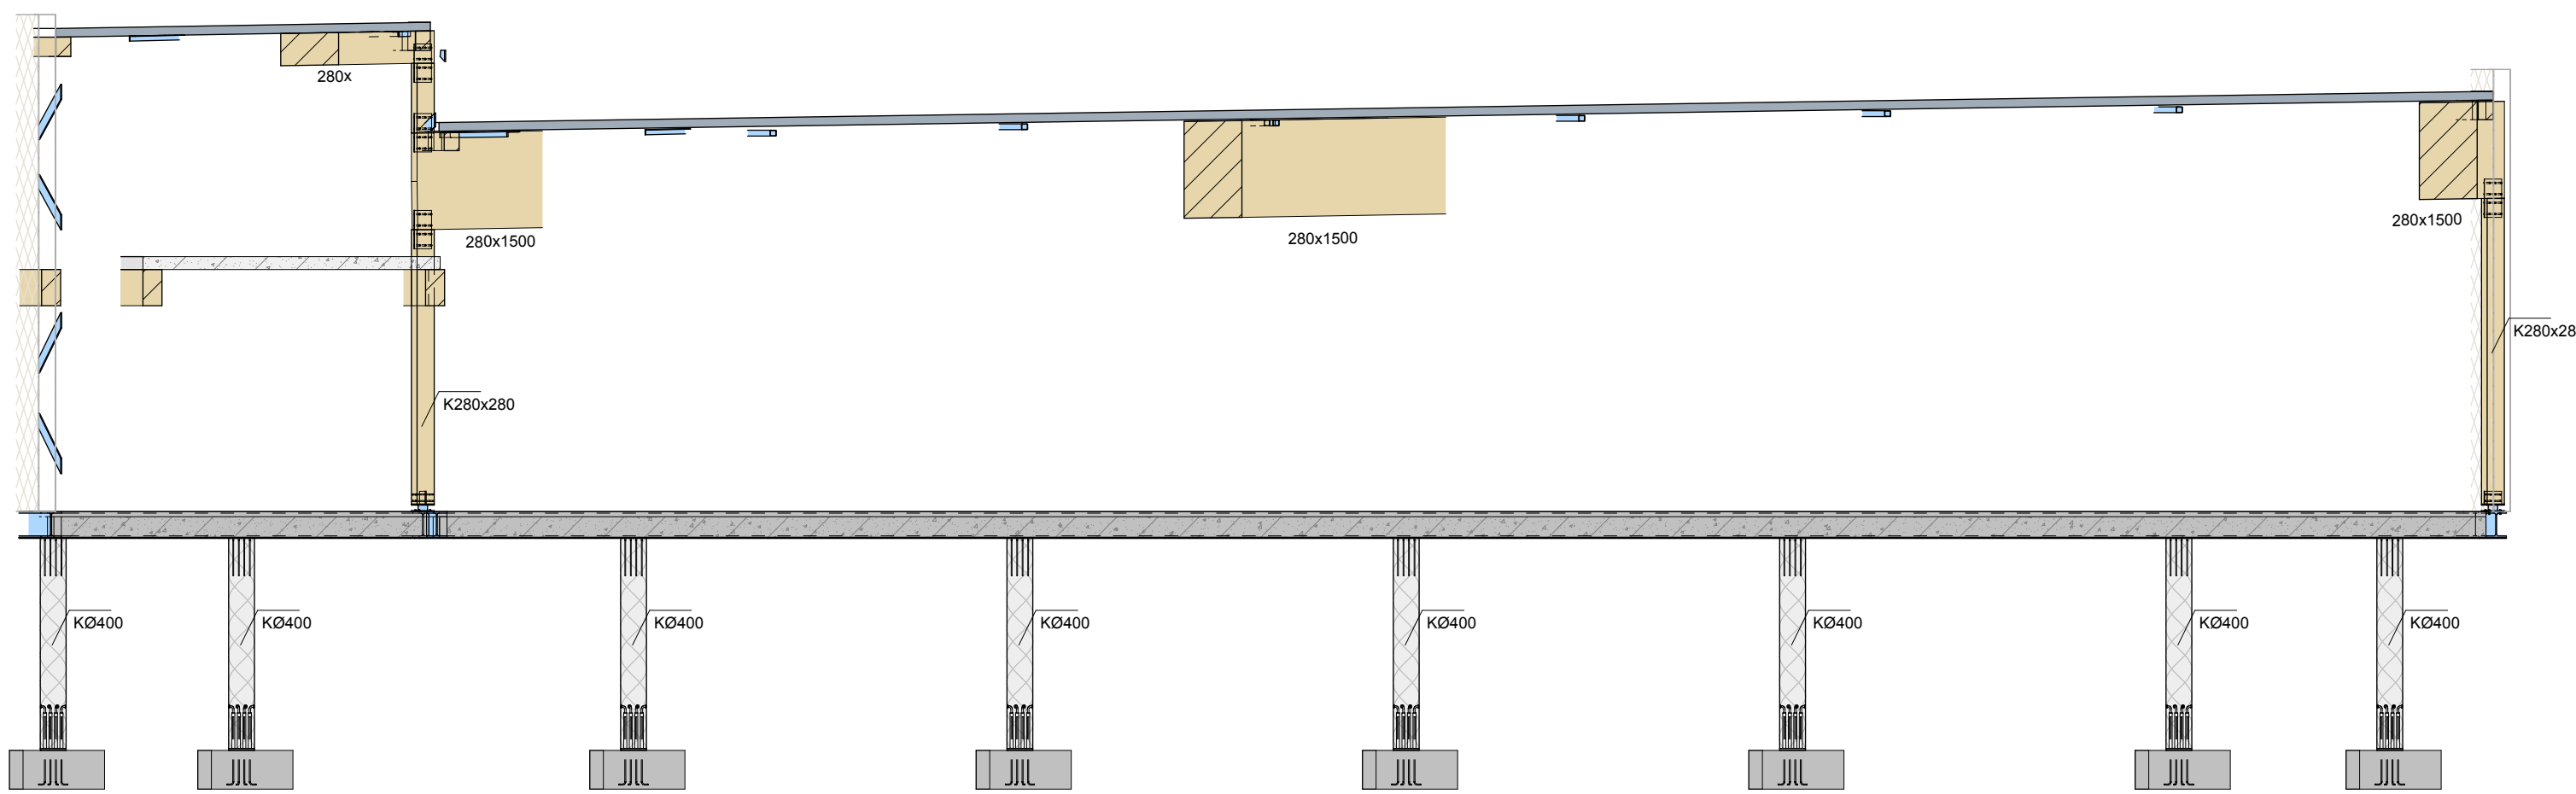

Detail B

A	16-10-2025	Optimalisatie			
Wf:	Datum:	Omschrijving:		Gebouwt:	Gedrukt:
Berekening:					
Model architect:					
Model installateur:					

Project:	Nieuwbouw Lidl Wormerveer				
Locatie:	Wormerveer				
Opdrachtgever:	Lidl Nederland GmbH				
Architect:	Buro Ursem te De Gooij				
Ontwerper:	Doorsnedes				
Fase:	Definitief ontwerp				
Fertig: A0	Gekend: J. Olinga	Status:	VOORLOPIG		Blad:
Schaal: 1:100	Gedrukt: T. Wageningen	Datum:	24064		BA-11



Laat Dijkhuis uw tekeningen 100%
100% 100% 100%
100% 100% 100%
100% 100% 100%