




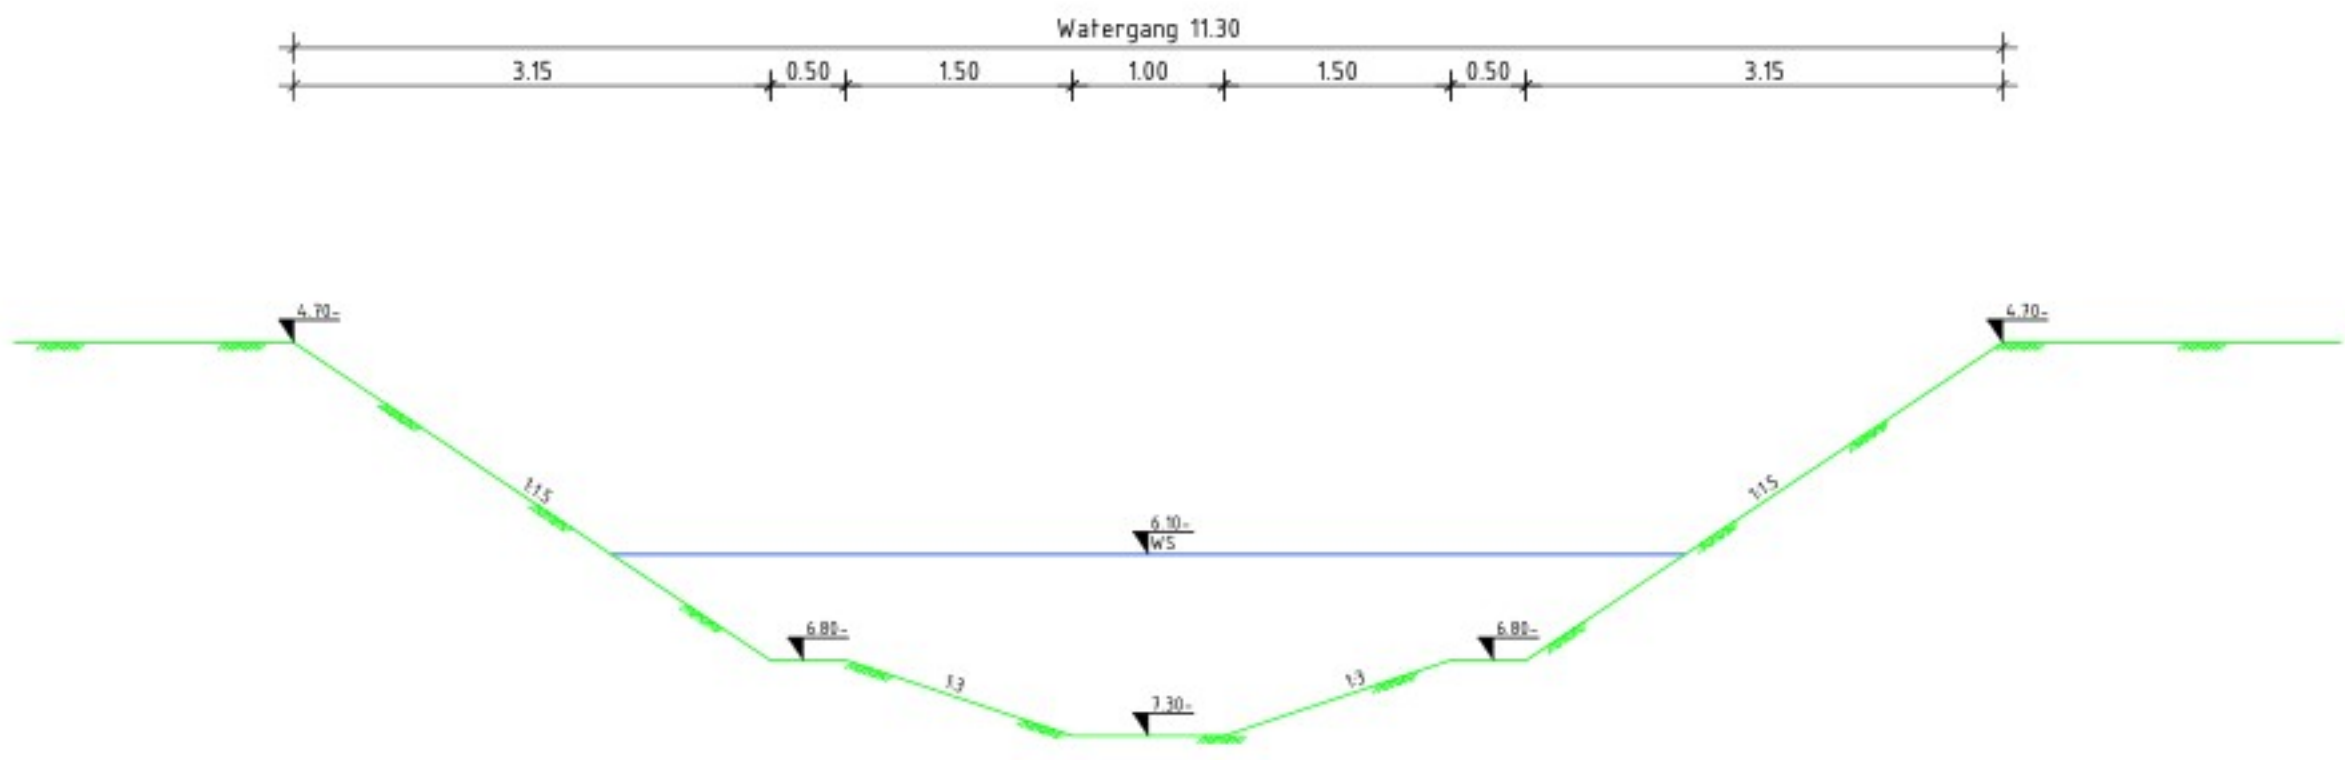


Dwarsprofiel W1-W1'
1:50

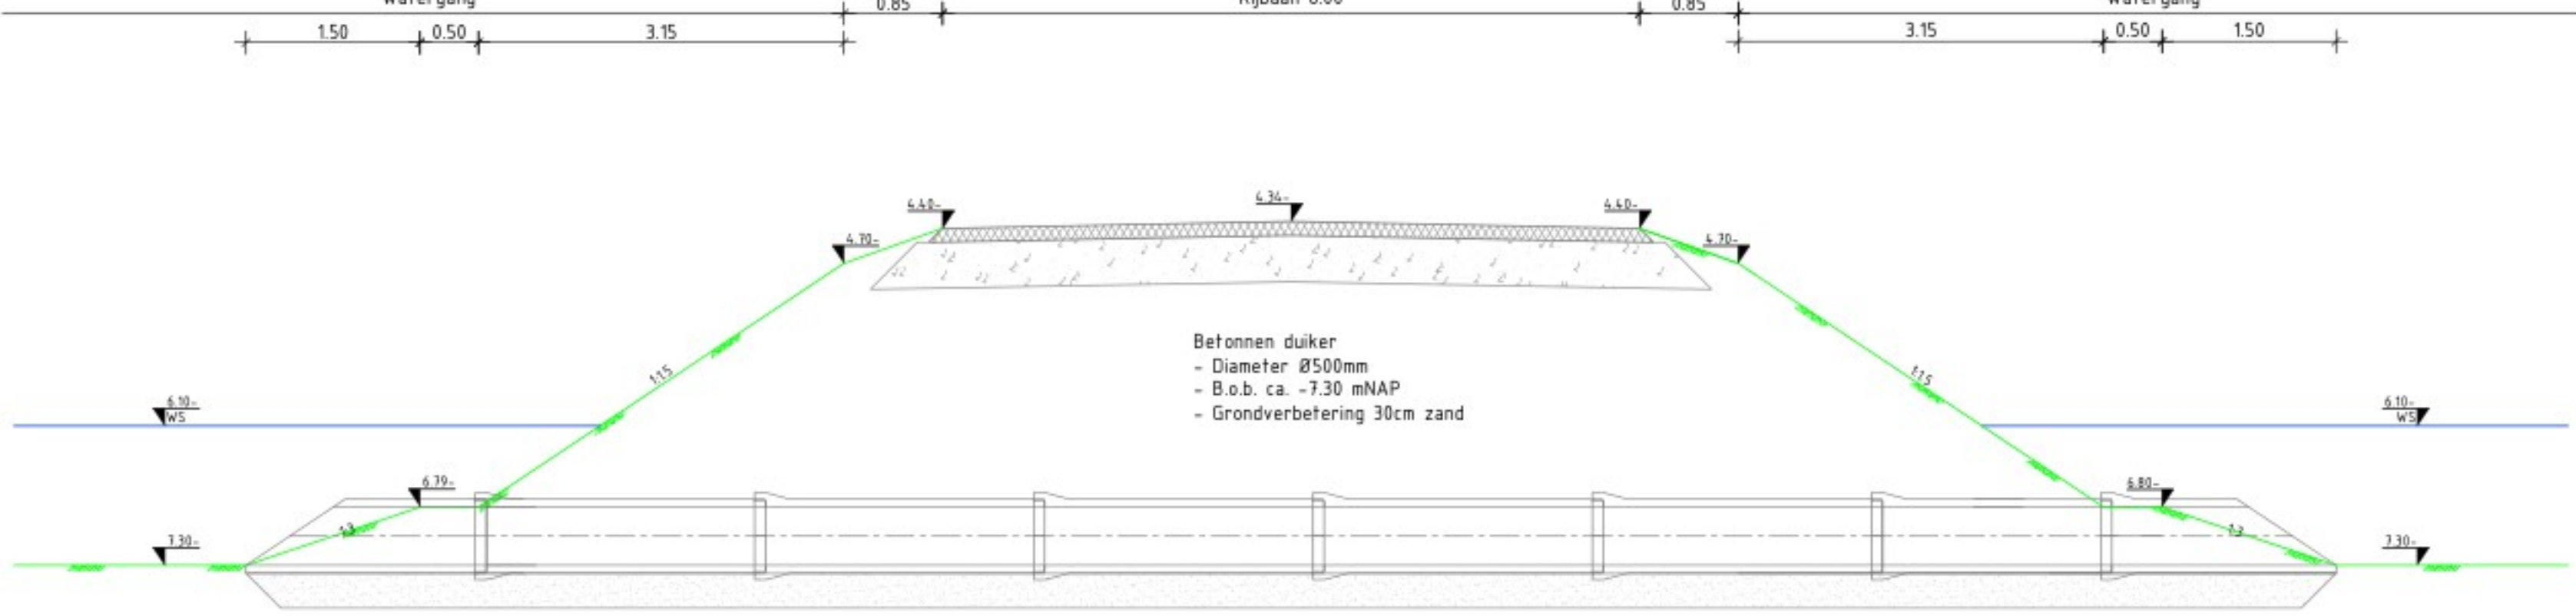


Dwarsprofiel W2-W2'
1:50

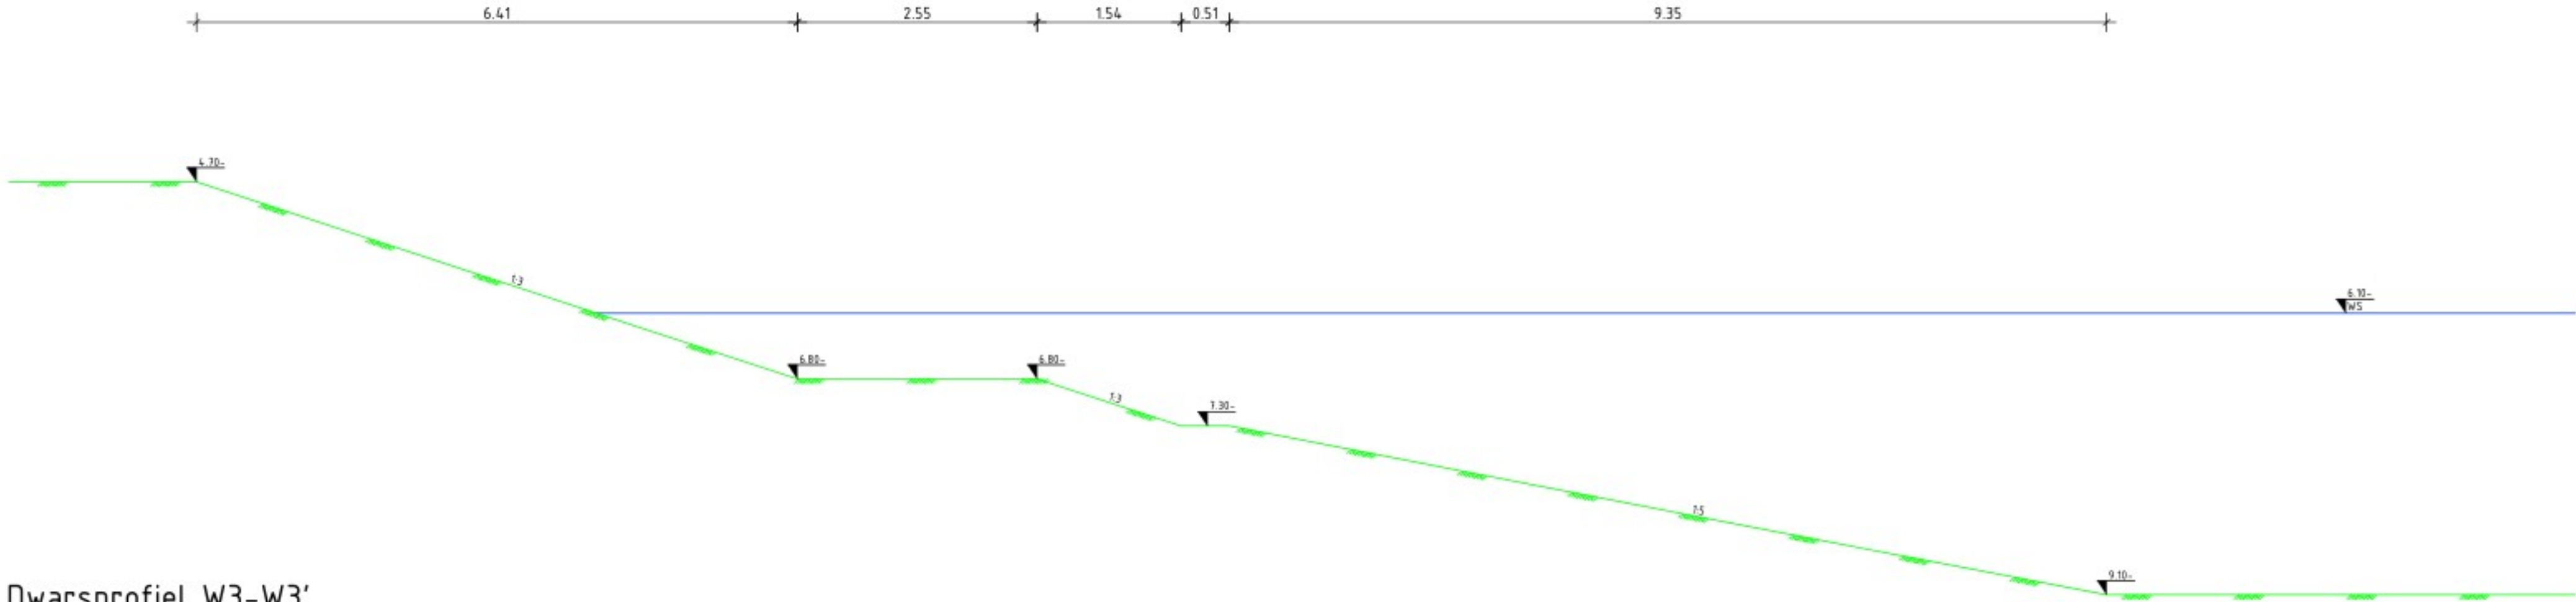


Dwarsprofiel W3-W3'
1:50

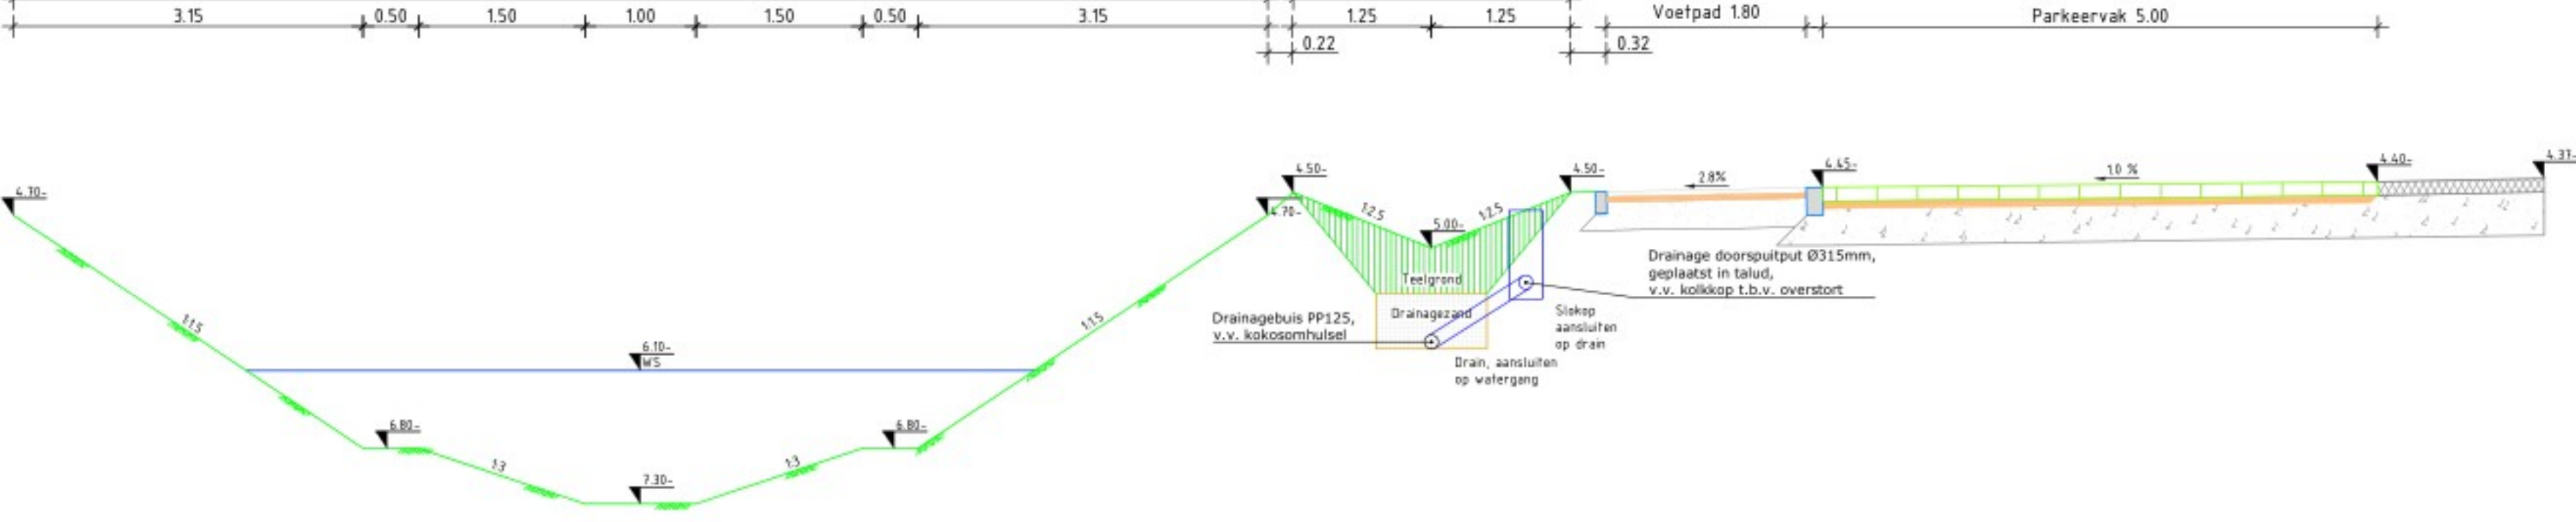


Dwarsprofiel W4-W4'
1:50

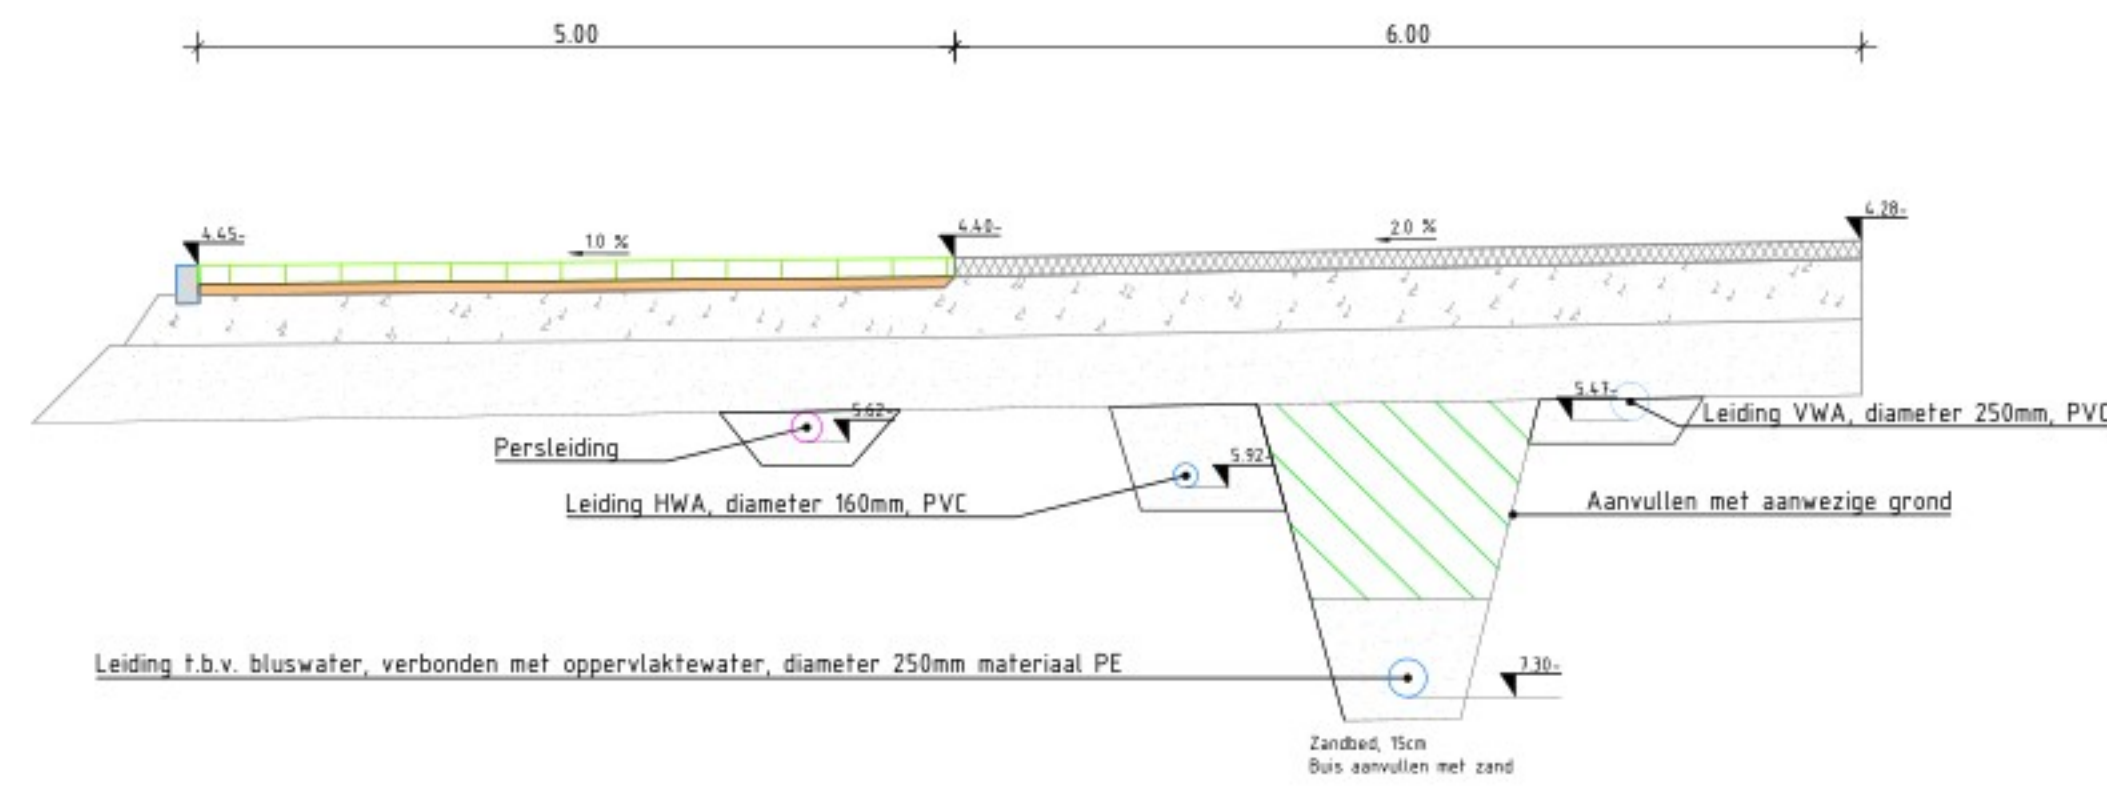

Dwarsprofiel W5-W5'
1:50

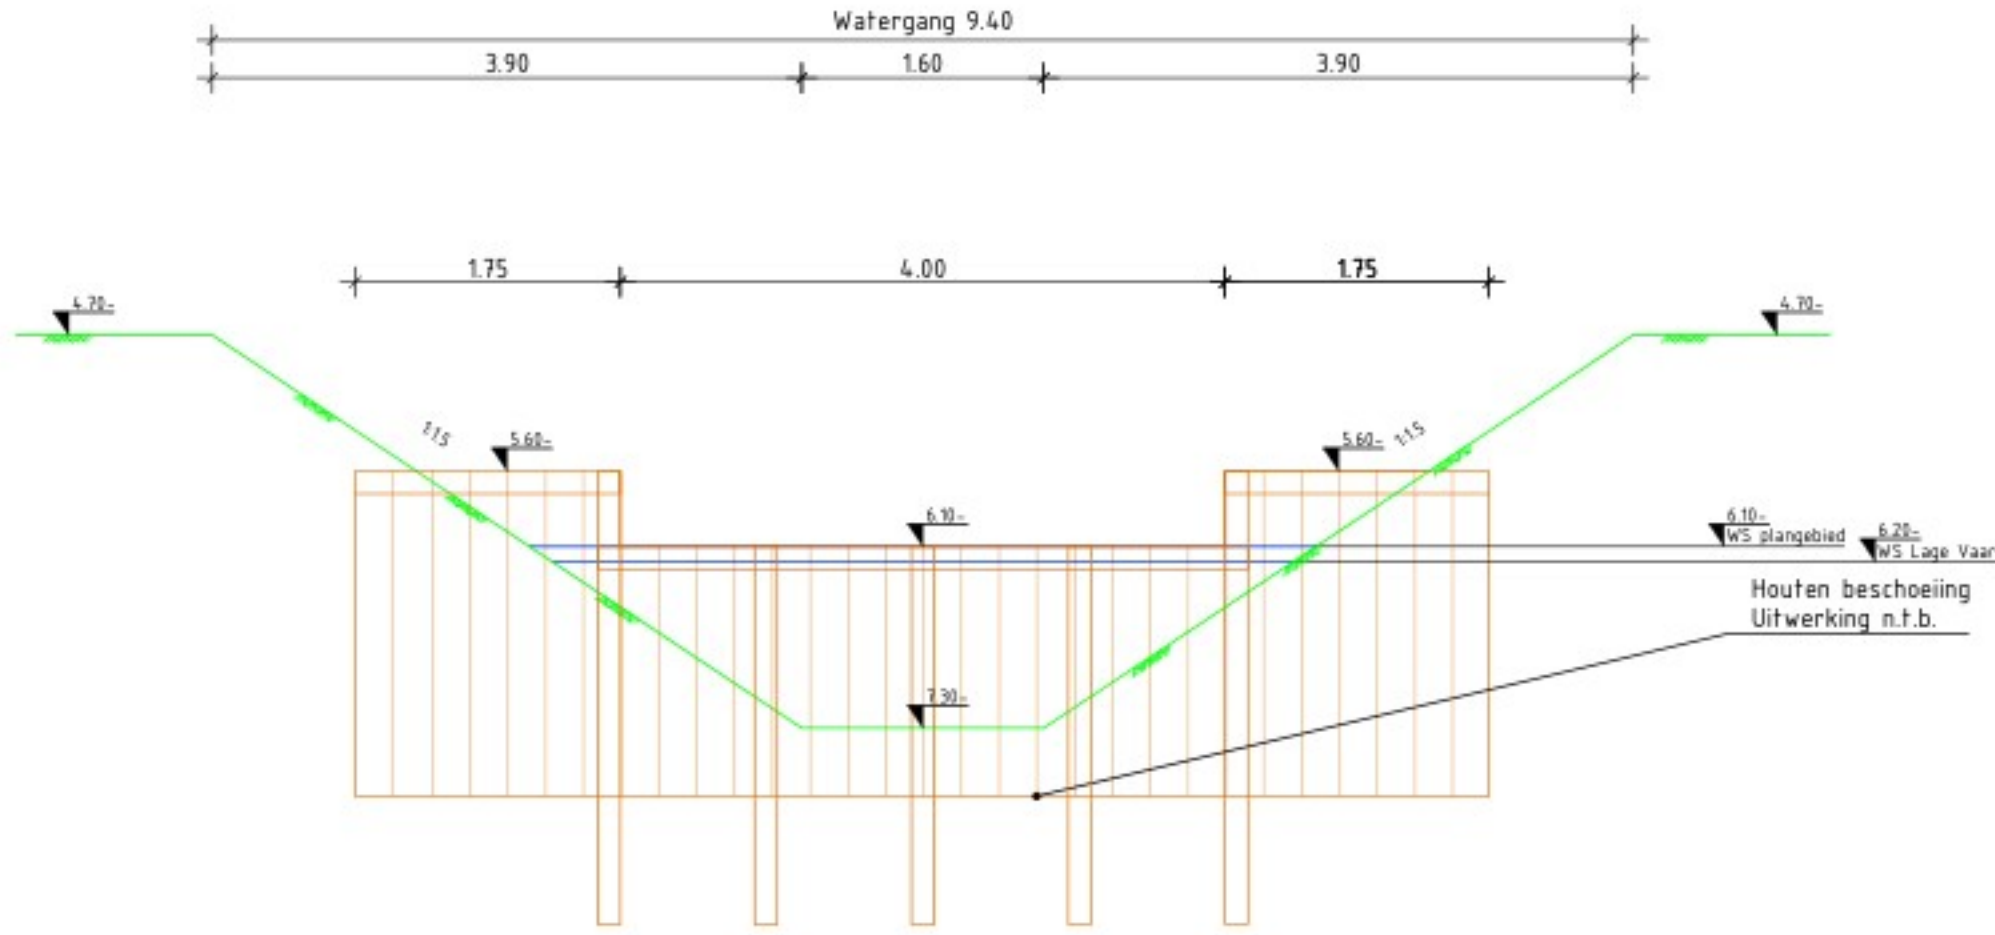

Dwarsprofiel W6-W6'
1:50

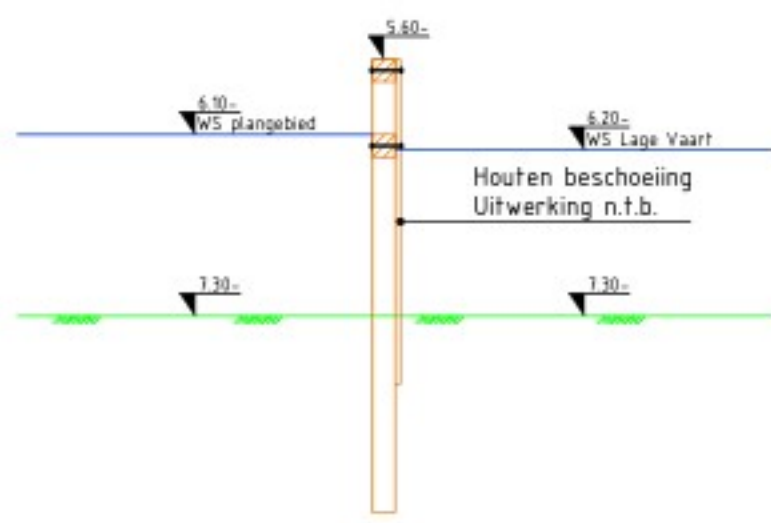

Dwarsprofiel W7-W7'
1:50

Opmerkingen:					
• Maatvoering in m, tenzij anders aangegeven; • Hoogtemaatvoering t.o.v. NAP, tenzij anders aangegeven; • Materiaalmaten in mm, tenzij anders aangegeven; • Diameters in mm, tenzij anders aangegeven; • Verhardingsmaterialen in cm, tenzij anders aangegeven.					
	Datum	Tekenaar	Wijzigingen	Contr.	Vrijg.
A	08-12-2025		Eerste versie		
B	09-04-2026		Bijwerken dwarsdoorsneden		
C					
D					
E					
Opdrachtgever: Level Development					
Project: Ontwikkeling huisvesting arbeidsmigranten Lelystad					
Projectnummer: 2401053					
Onderdeel: Profielen waterhuishouding					
Tekeningnr.: PD01-01-VO-A-C Fase: VO Status: Concept Schaal: 1:50 Formaat: A0-1360 Blad: 1 van 1  RvB Engineering B.V. Nobelstraat 18 3846 CG Harderwijk (0)88 786 85 60 info@rvbengineering.nl					