


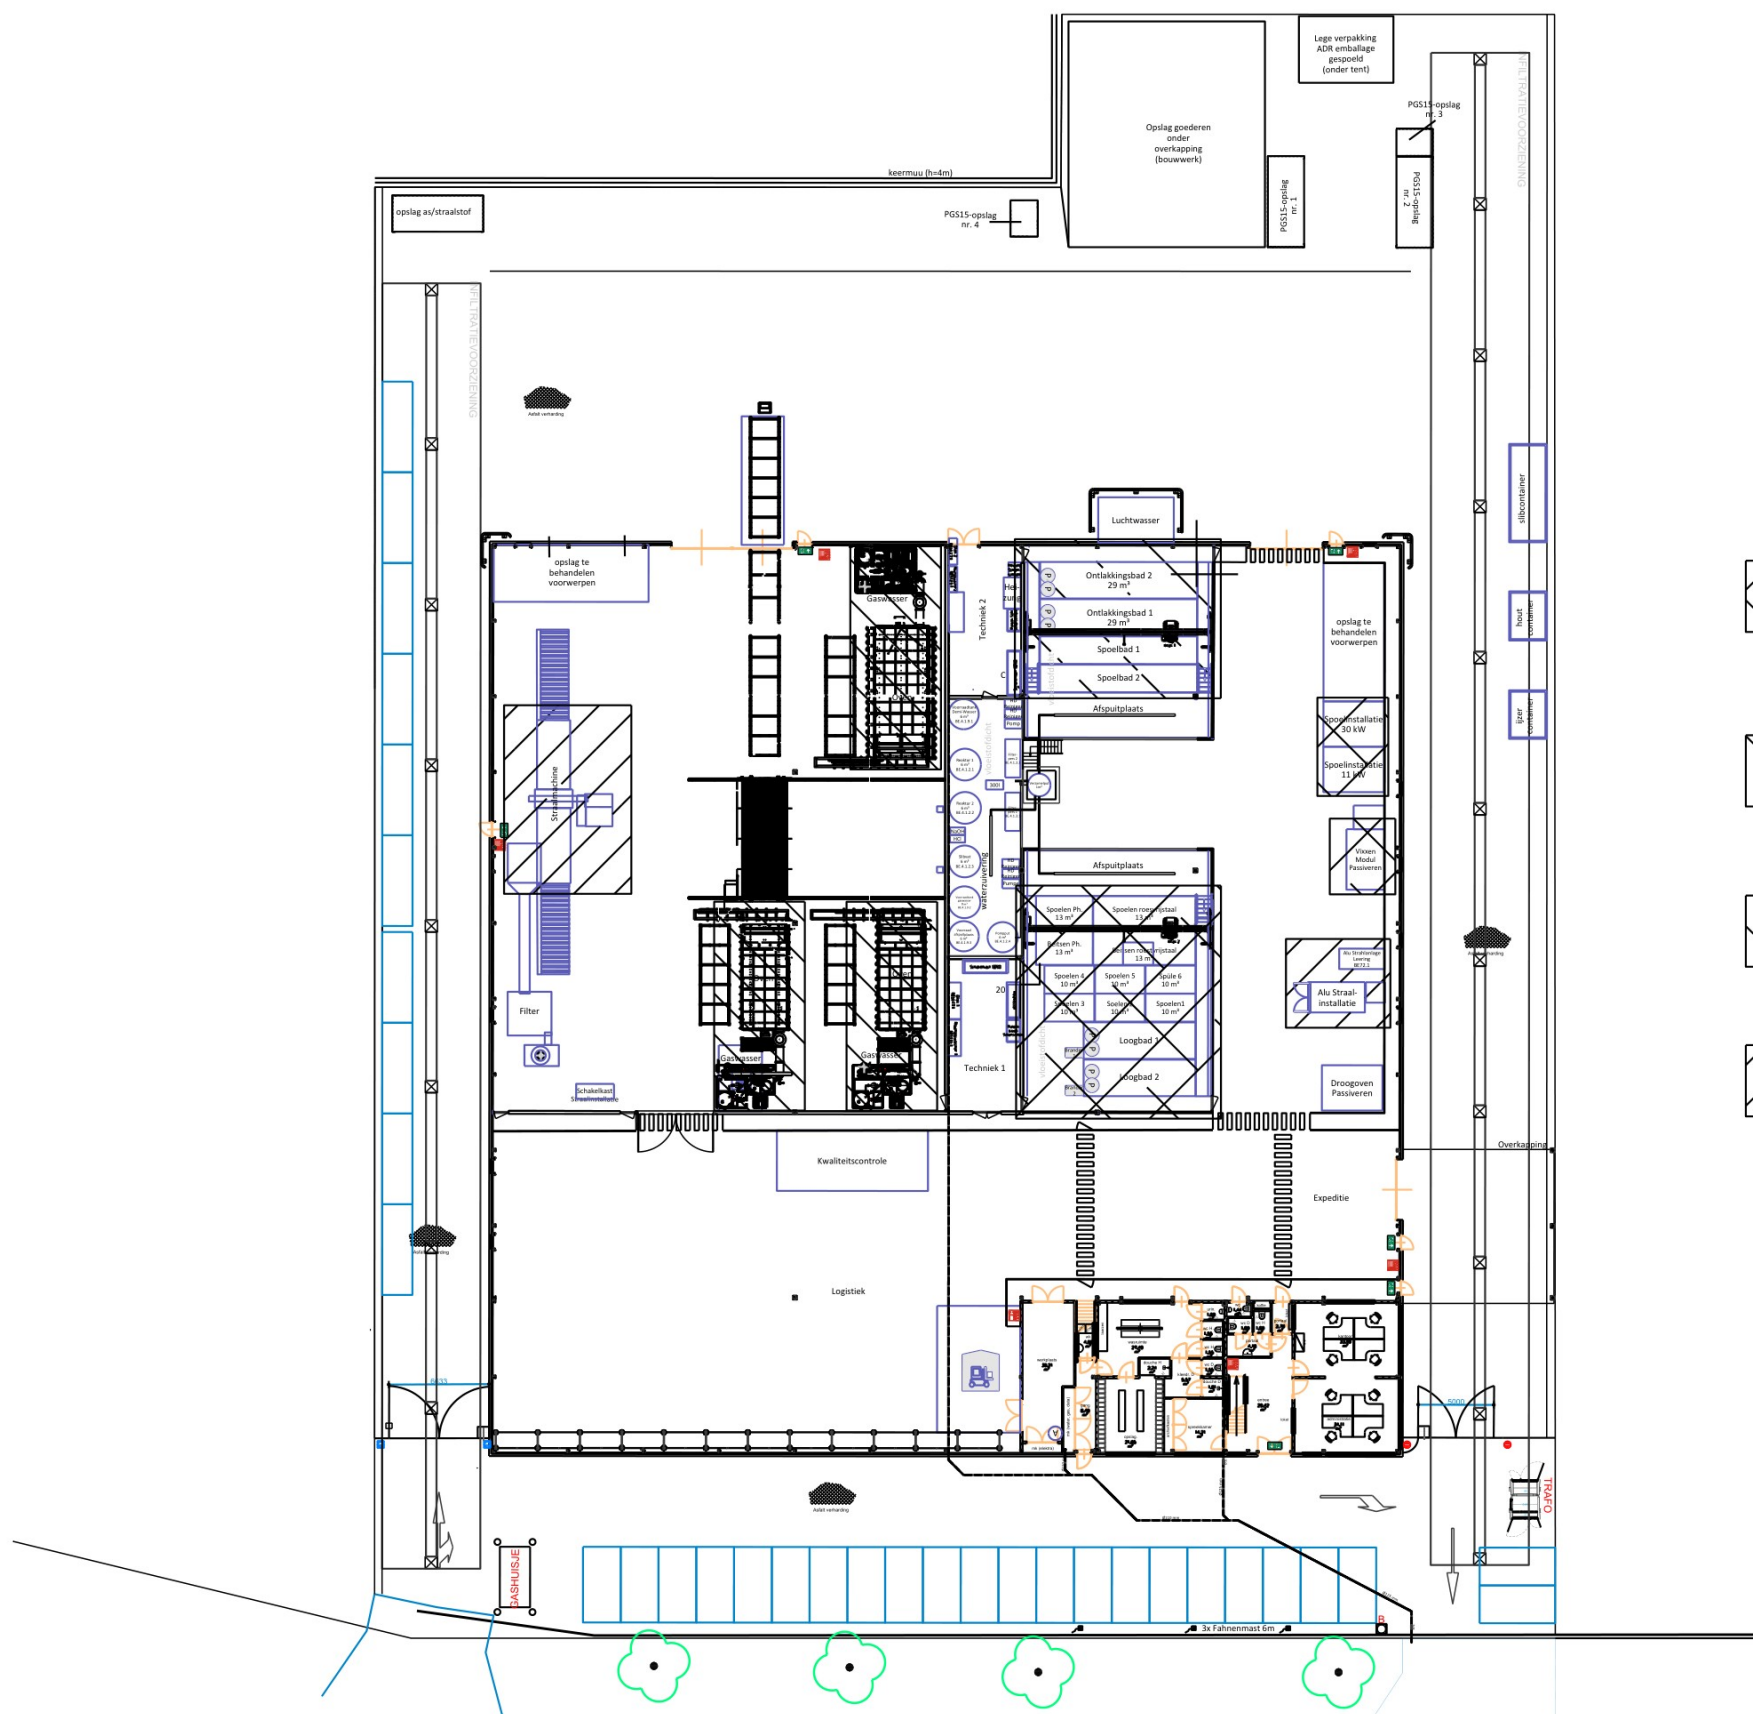

• Uden
 • F.0413-252513
 info@amitec.nl • www.amitec.nl
 Amitec bv is gecertificeerd volgens ISO 9001:2008

PROJECT Milieutekening

ONDERWERP
 Tekening behorende bij de
 niet-technische samenvatting

Uden

OPDRACHTGEVER
 ABL Technic Uden

Uden

TEKENING INFORMATIE

project: 19.006
 bladnummer: WM.06
 schaal: 1:500
 formaat: A3

tekenaar
 datum
 A: wijziging
 19.006-WM.06a versie