

AANZICHTEN PADELBAAN

SCHAAL 1:100

Behoort bij besluit van
Omgevingsdienst
De Vallei


Kenmerk:

2023-02037


Datum:

05-06-2023

PADELFACTORY

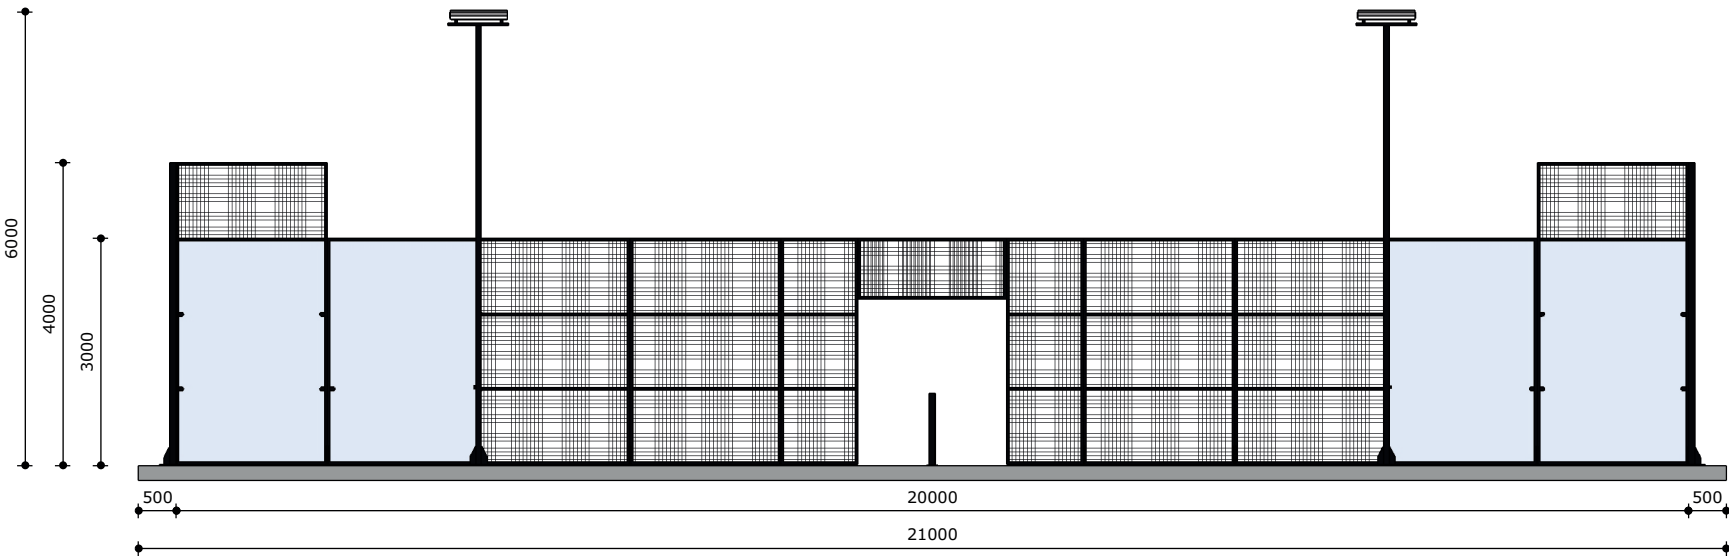

PADELBAAN, LANGE ZIJDE

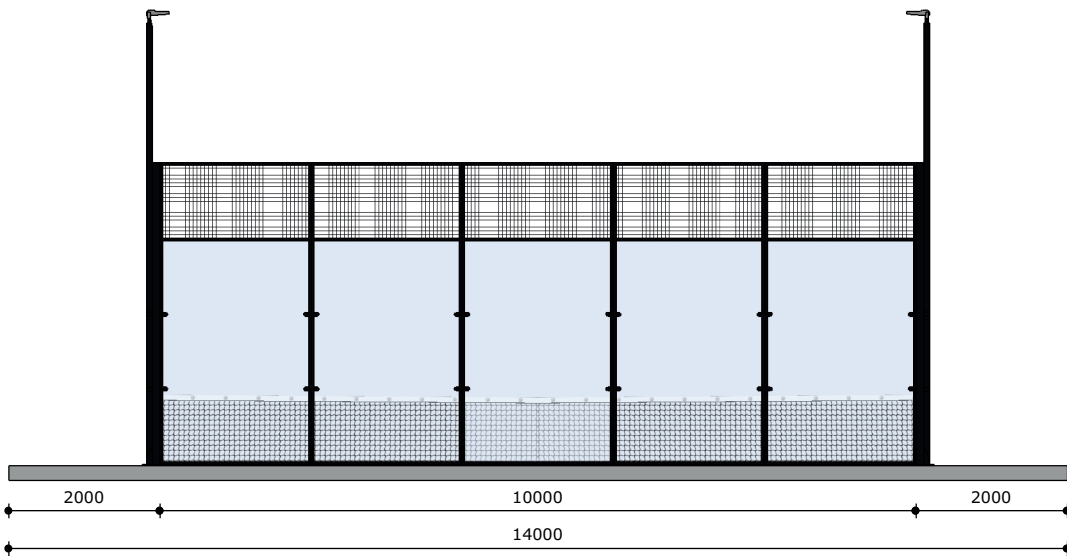

PADELBAAN, KORTE ZIJDE