Behoort bij besluit van
Omgevingsdienst
De
Kenmerk: 2023W2937
Datum: 05-06-2026

Standaard elementen;

- **3.960 x 1.000mm**
- **3.960 x 1.500mm**
- **4.960 x 1.000mm**
- **4.960 x 1.500mm**

Opties;

- **Hoogte compensatie profiel 100 mm.**
- **Hoogte compensatie profiel 25 mm.**
- **Afdekkappen op elementen**

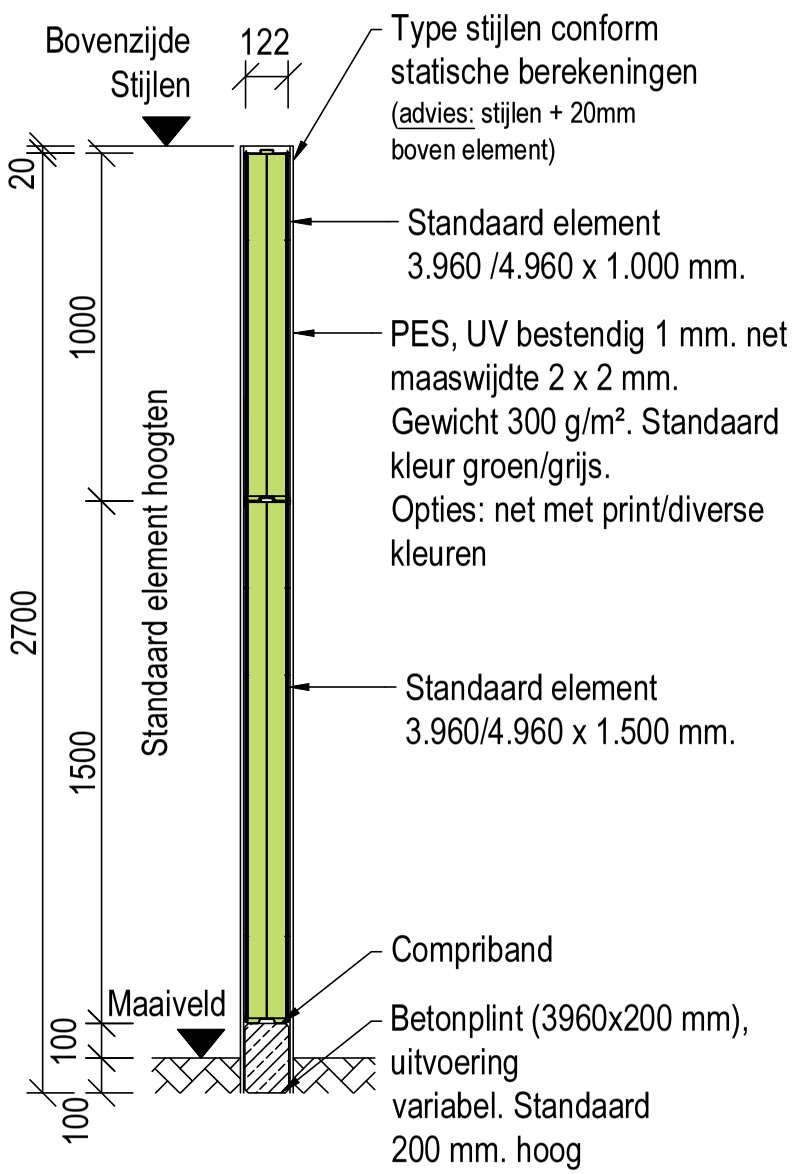

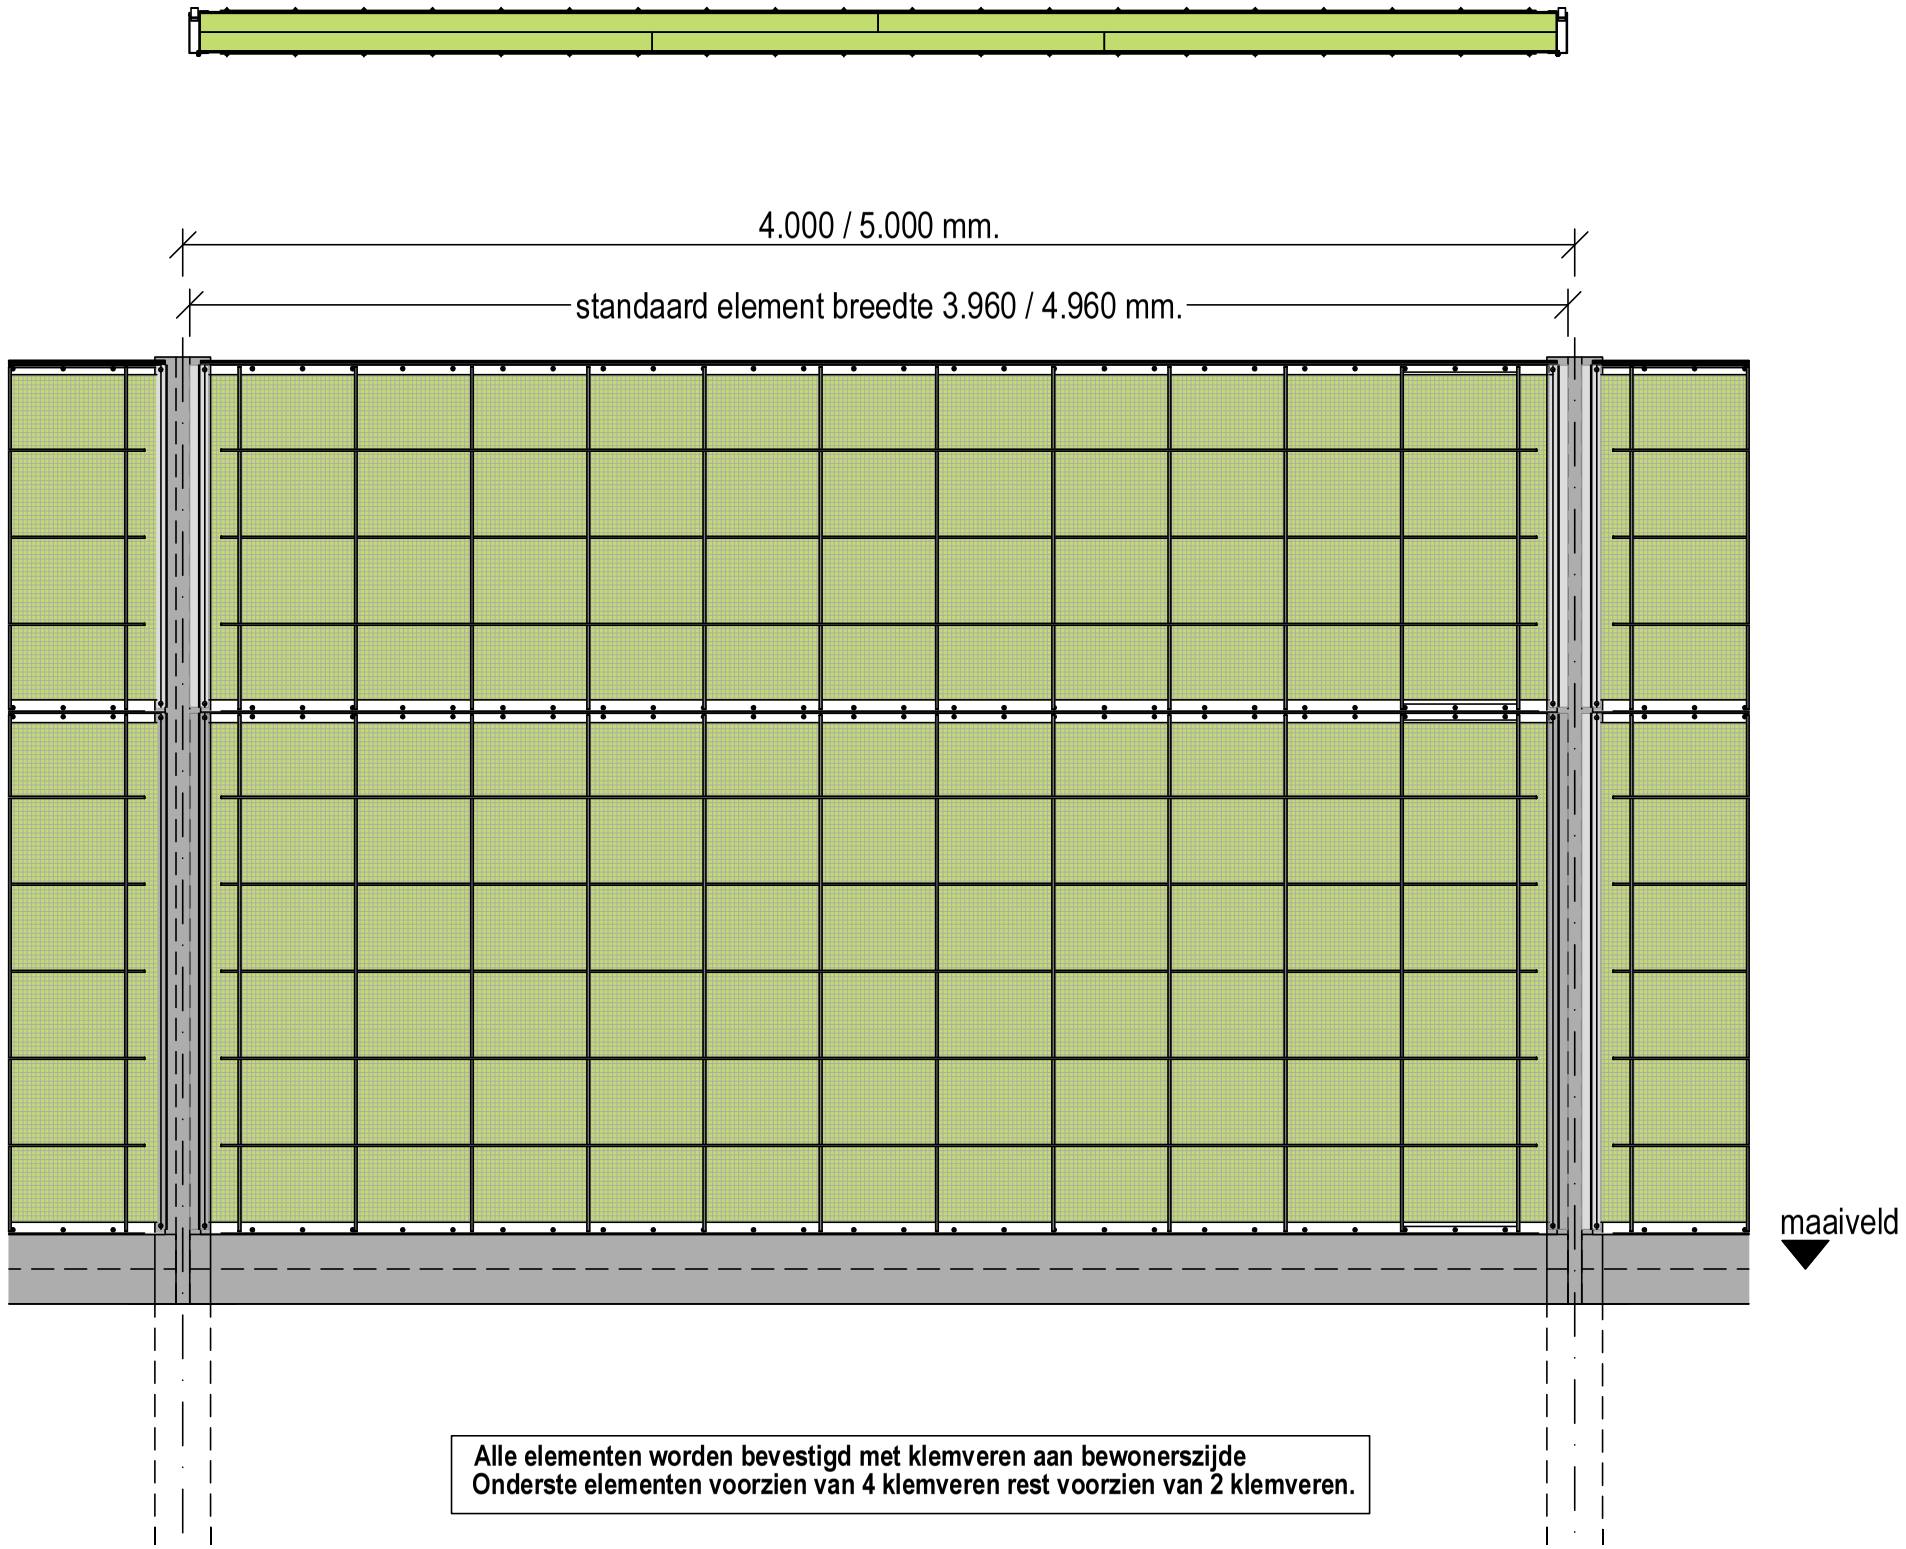

Alle elementen worden bevestigd met klemveren aan bewonerszijde
Onderste elementen voorzien van 4 klemveren rest voorzien van 2 klemveren.

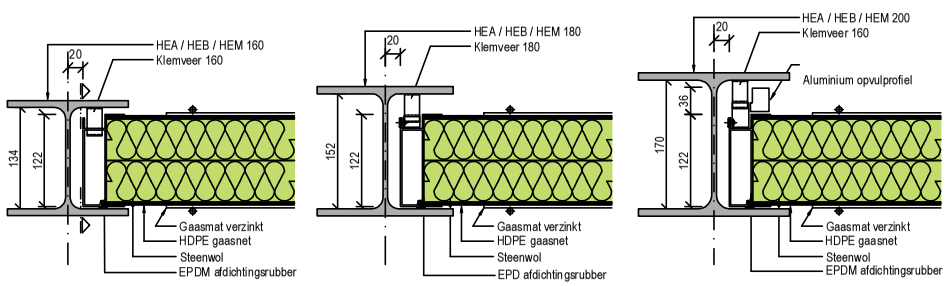

eurorail
Vóór verkeersveiligheid
Tegen verkeerslawaai

geleiderail - beschermingsconstructies - geluidwerende systemen

Handelsweg 4 - 8061 RL HASSELT - tel. 038-4773340 - mail: info@eurorail.nl

OBJEKT : Geluidsscherm Cassettes type Alufera

schaal : 1:	datum	aanvr. nr. :
get :	26/09/2023	
gec :		