




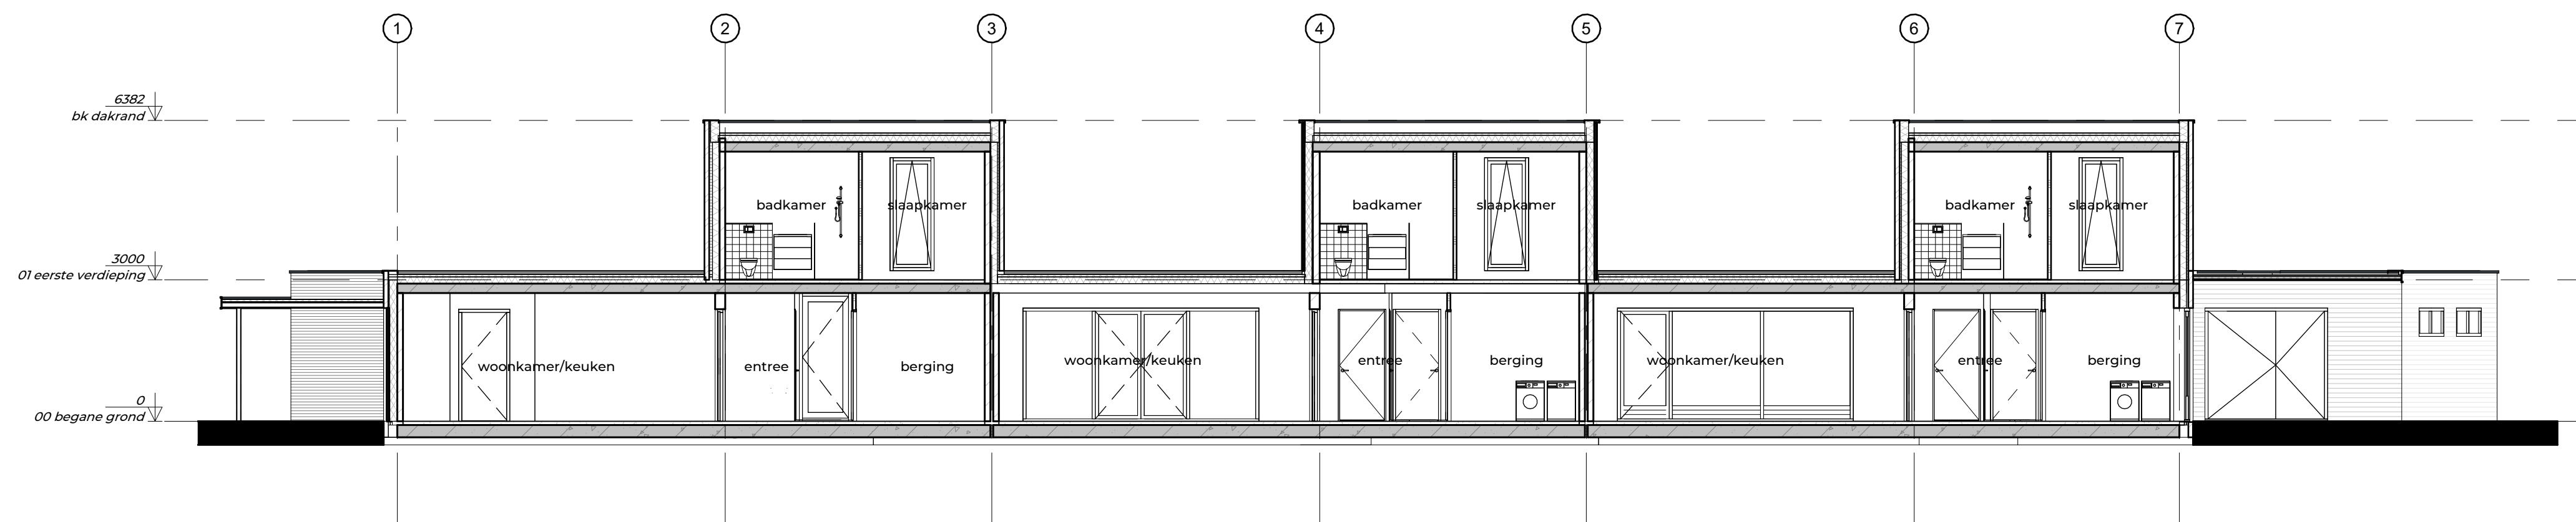


doorsnede A
1:100

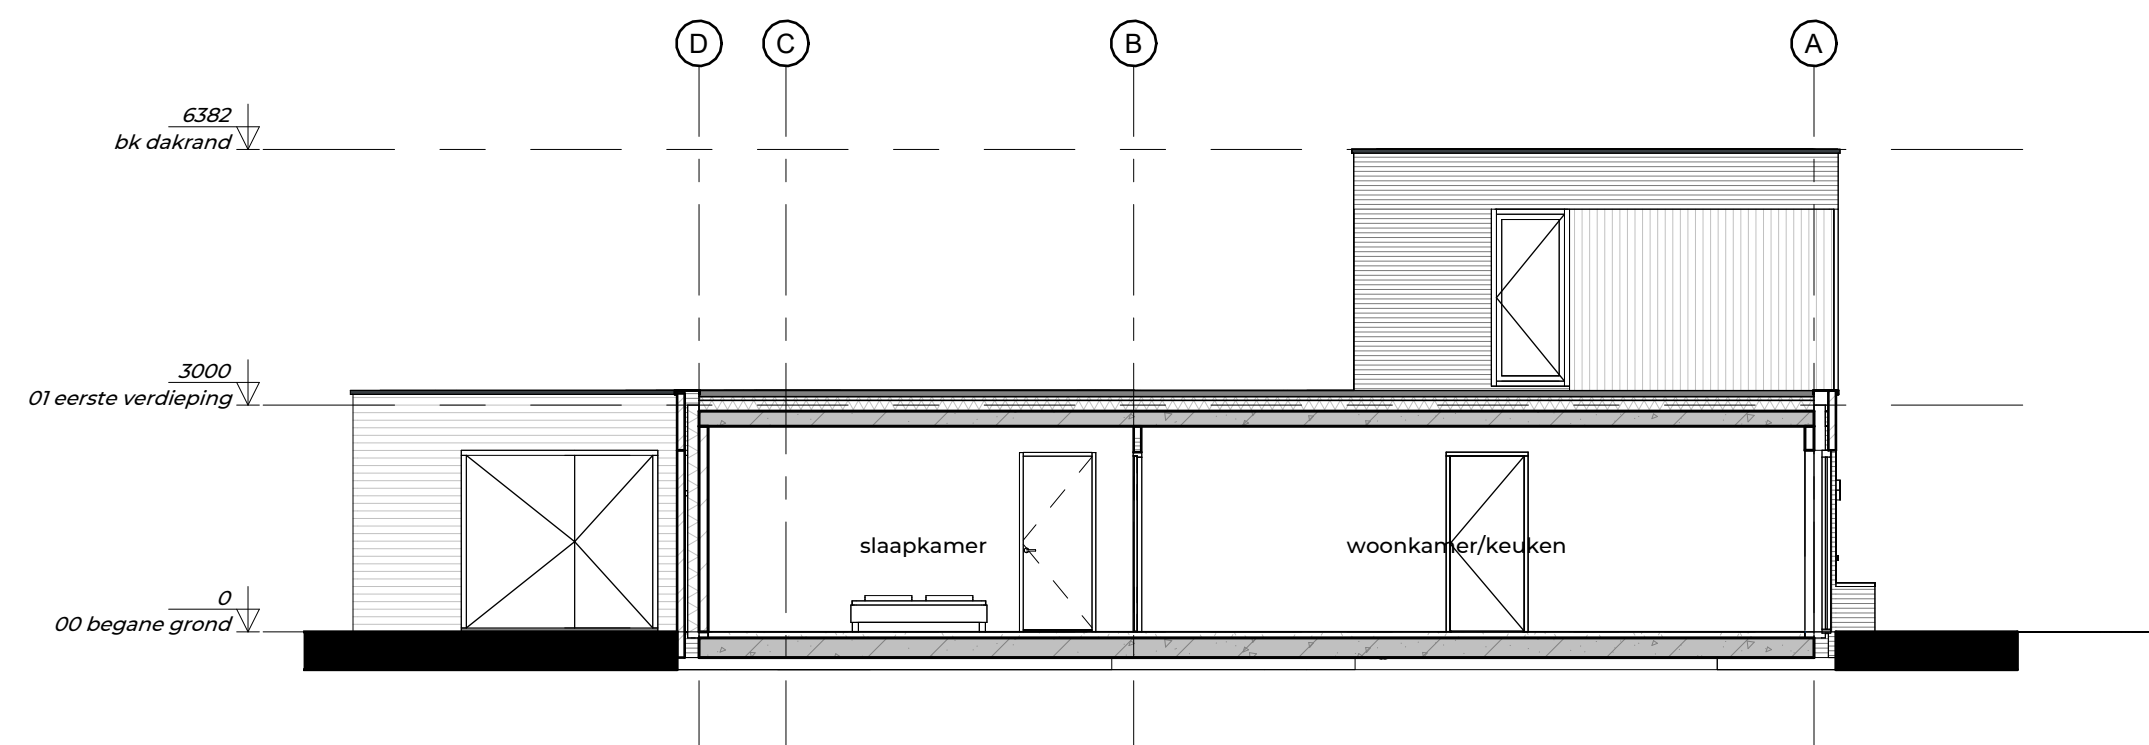

doorsnede B
1:100

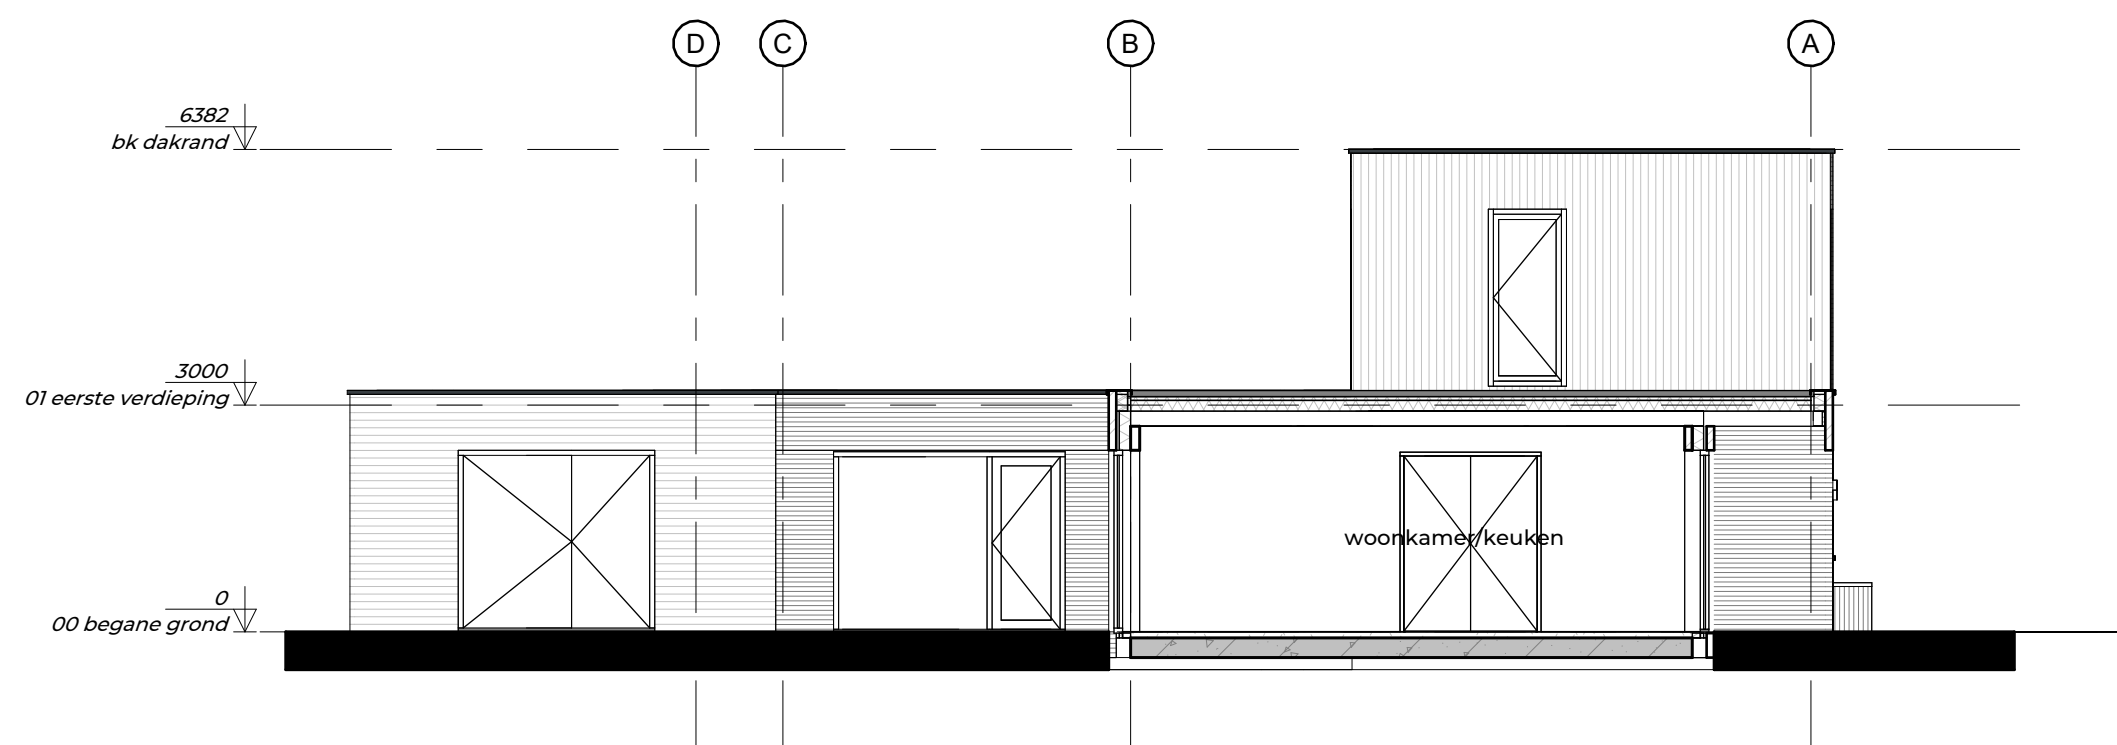

doorsnede C
1:100

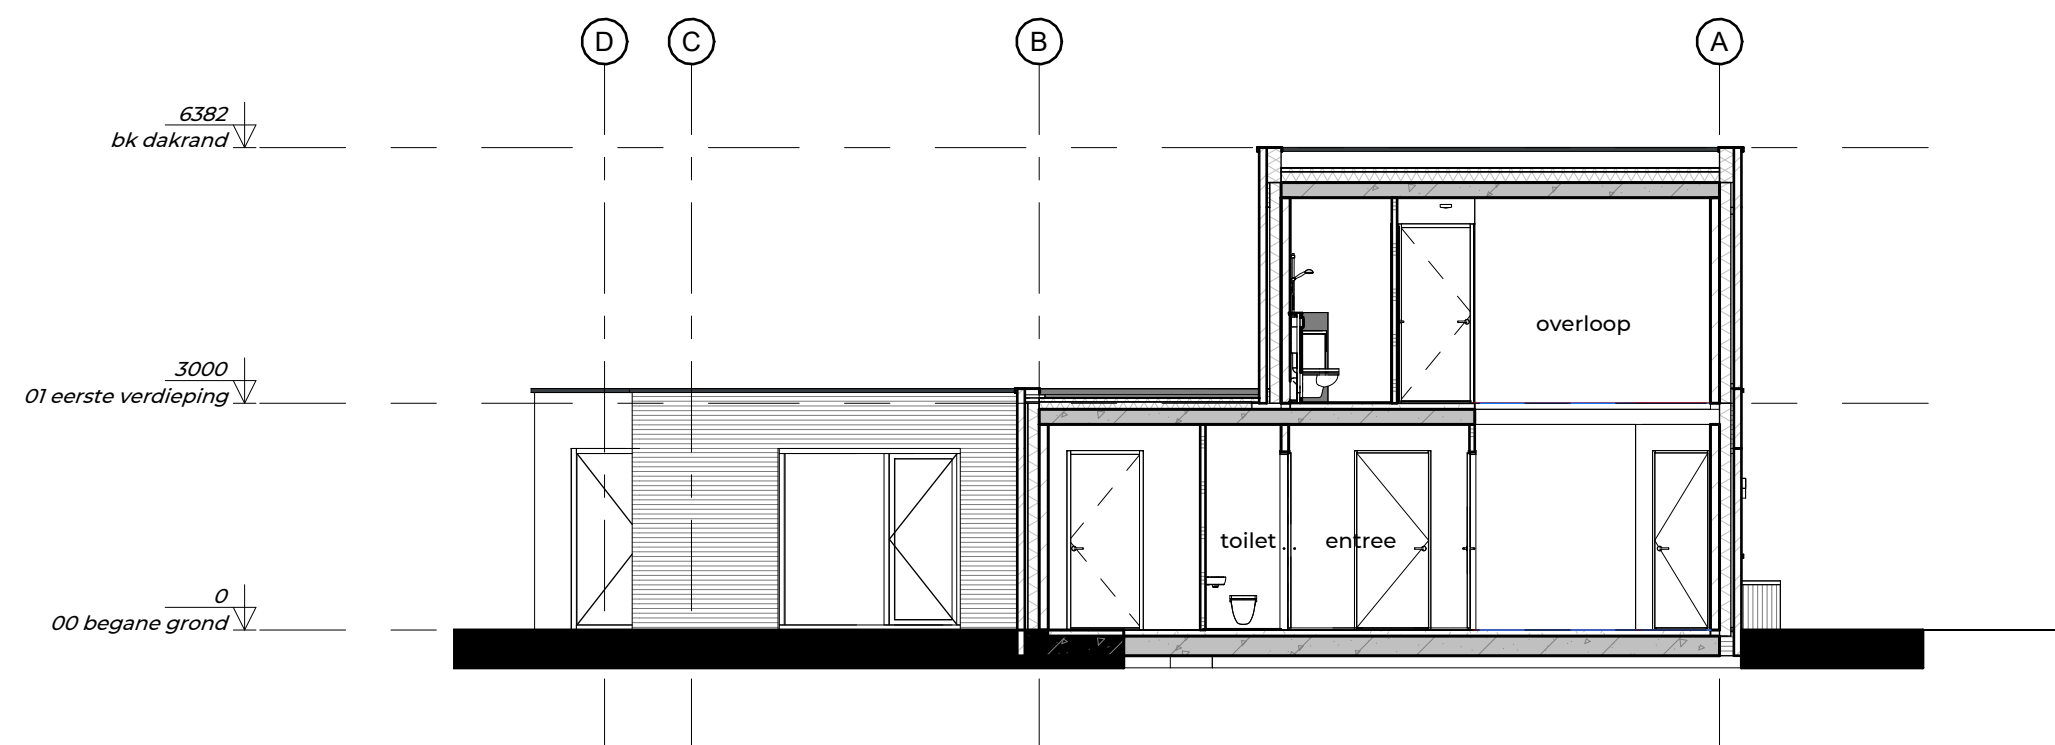

doorsnede D
1:100

Behoort bij besluit van
Gemeente Barneveld

Kenmerk: 2026W0632

Datum: 11-06-2026



FIER
ARCHITECTEN

OPDRACHTGEVER:

Fam. Van Elten
Wethouder Rebbellaan 13
3771 KA Voorthuizen

PROJECT:

Nieuwbouw 3 woningen aan de
Tromplaan 1 te Voorthuizen

GETEKEND:

BG

DATUM:

17-02-2025

SCHAAL:

1:100

GEWIJZIGD:

a. 13-02-2026

TEKENING:

Doorsneden
Definitief ontwerp

PROJECTNR:

24-003

TEKNR:

DO-301