



FIER

ARCHITECTEN

OPDRACHTGEVER:

Fam. Van Elten
Wethouder Rebbellaan 13
3771 KA Voorthuizen

PROJECT:

Nieuwbouw 3 woningen aan de
Tromplaan 1 te Voorthuizen

GETEKEND:

JR

DATUM:

20-03-2026

SCHAAL:

1:5

GEWIJZIGD:

TEKENING:

principe detaillering

PROJECTNR:

24-003

TEK.NR:

D-401

Behoort bij besluit van
Gemeente Barneveld




Kenmerk: 2026W0632

Datum: 11-06-2026

NIJWSTRAAT 9, 3861 AJ NIJKERK | 033 - 24 711 20
CONTACT@FIERARCHITECTEN.NL | FIERARCHITECTEN.NL

H:\TEKASD\2024\24003elt\5. Tekening\24003_DO.rvt

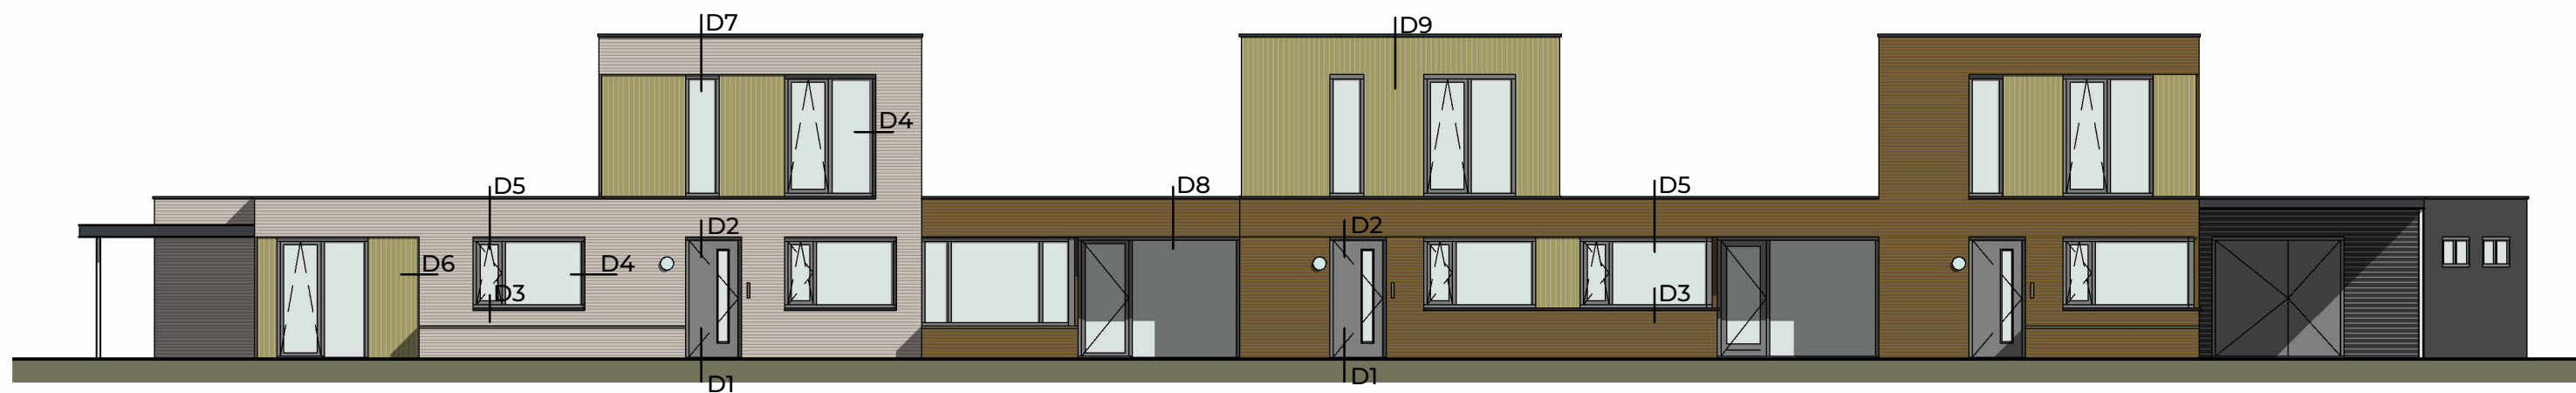


voorgevel

detailoverzicht


D-00
1:130

FLER
ARCHITECTEN

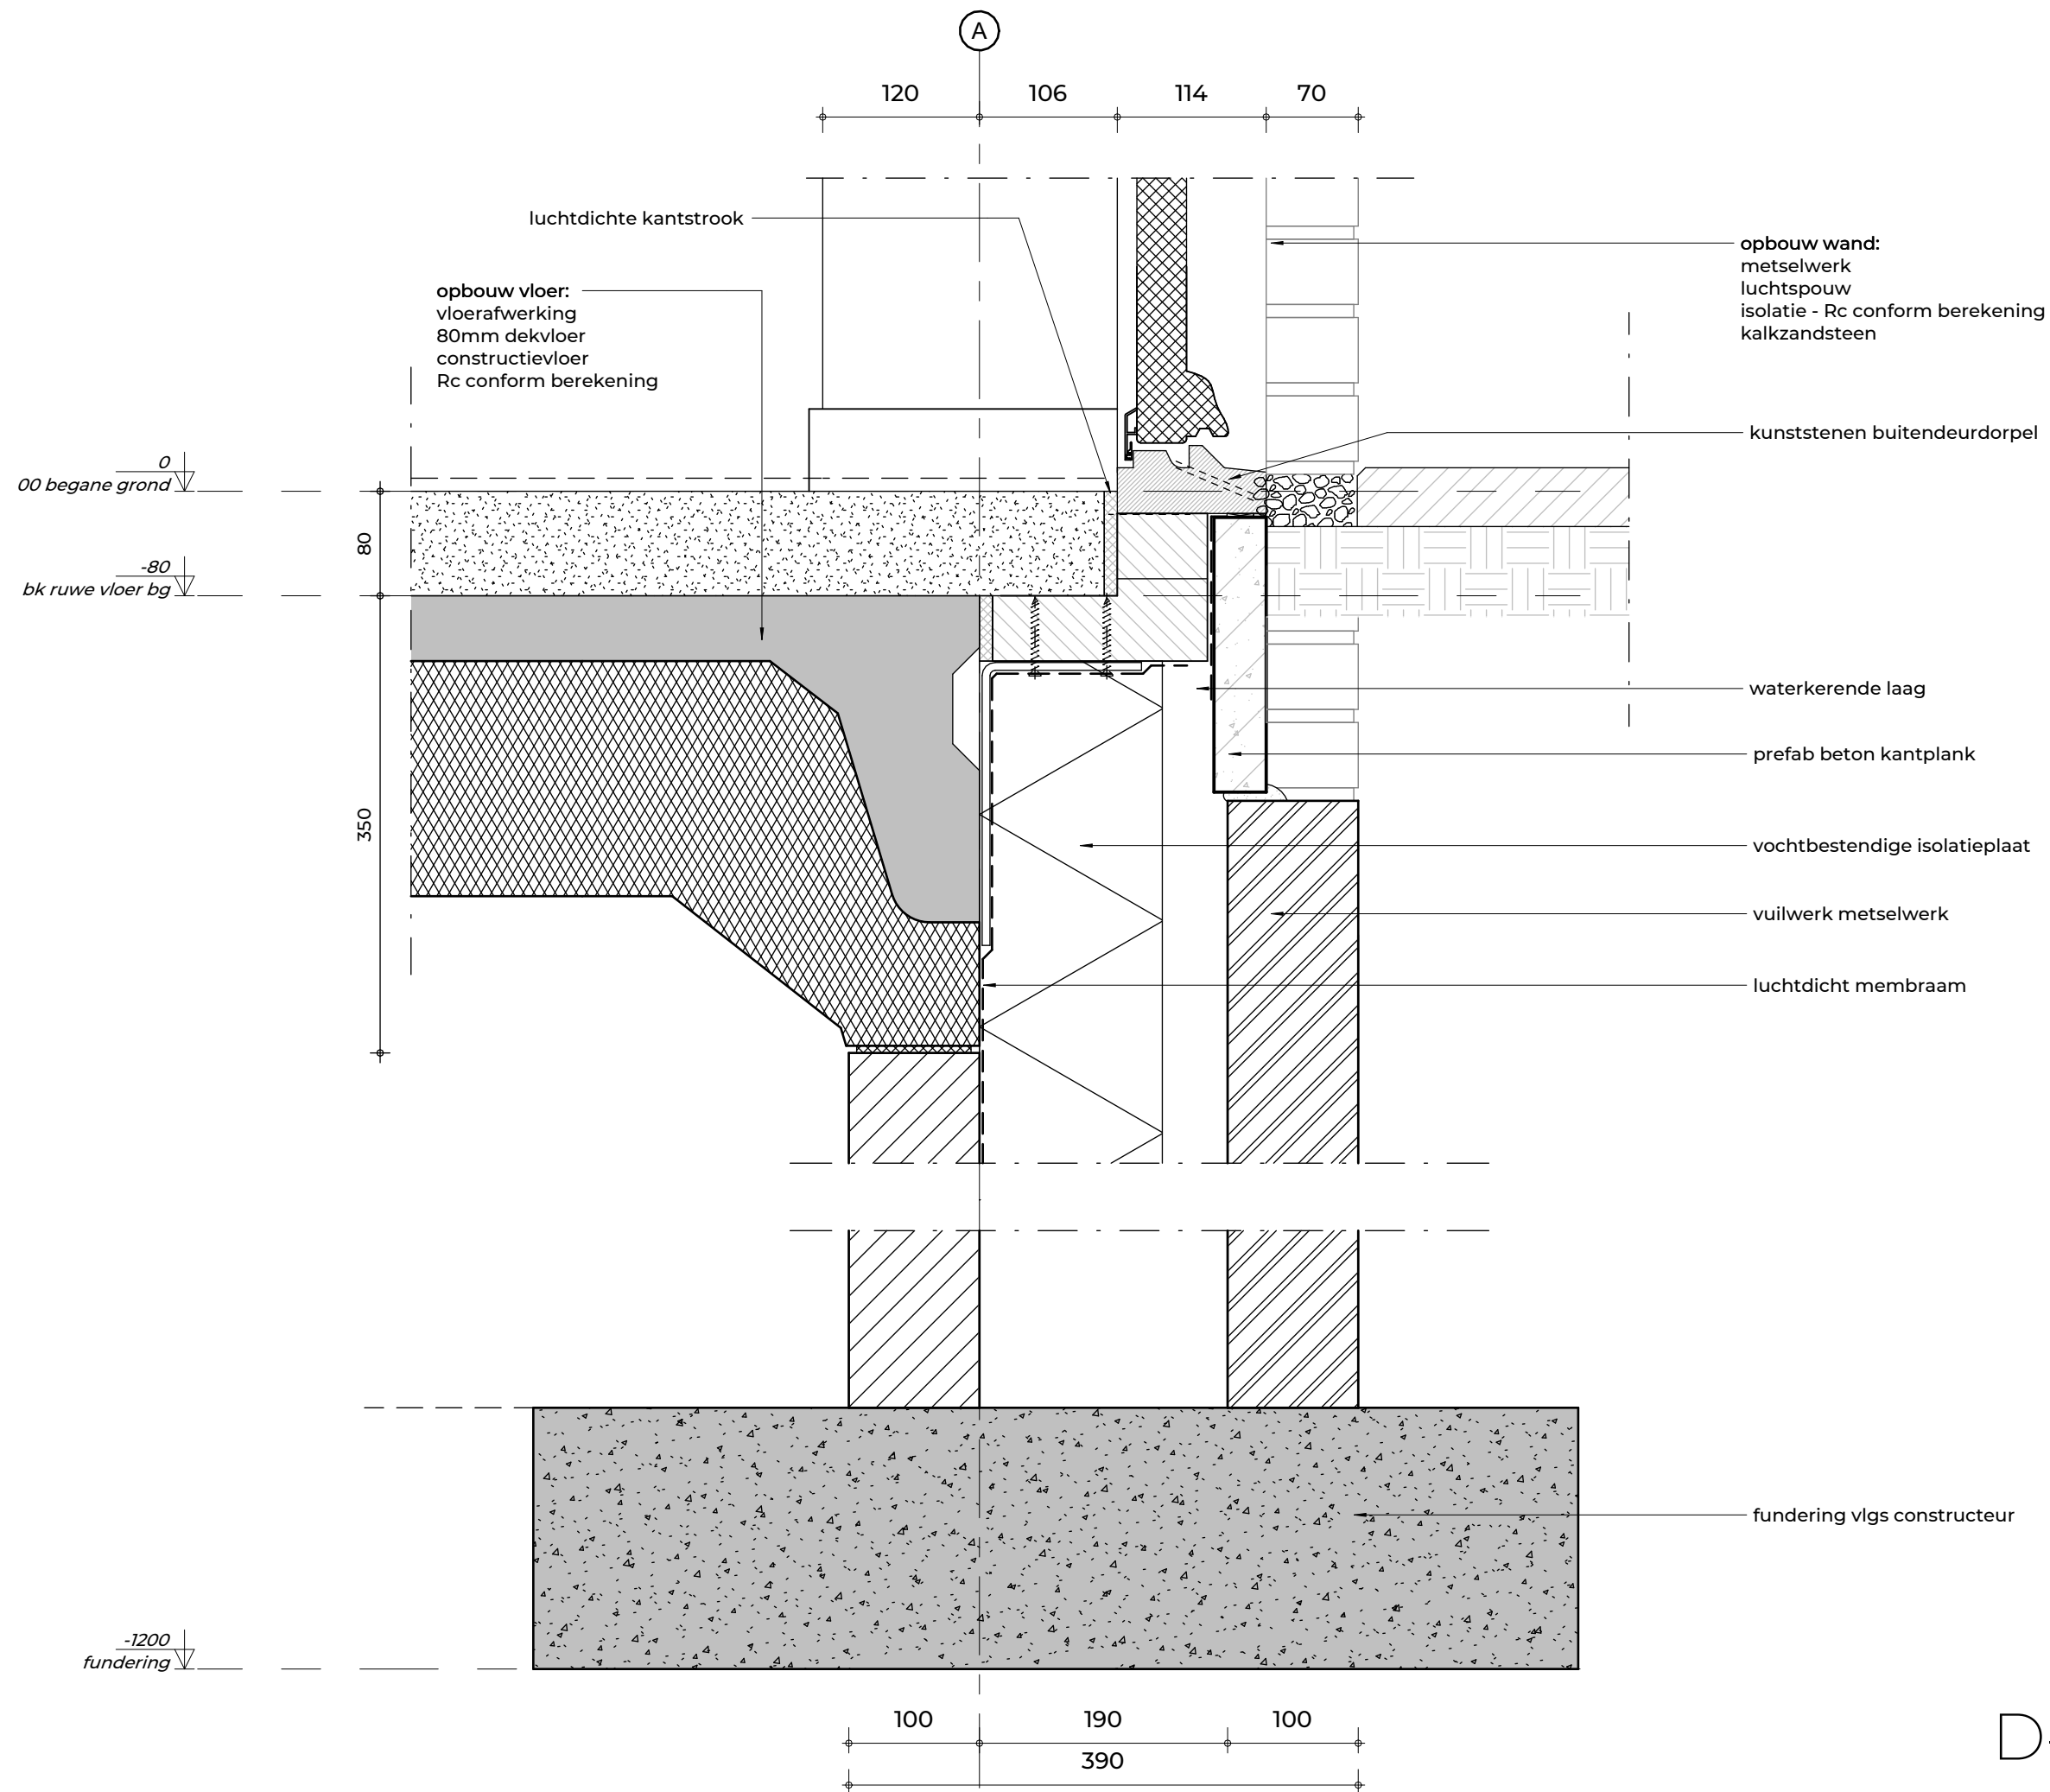


D-01
1:5

FIOR
ARCHITECTEN

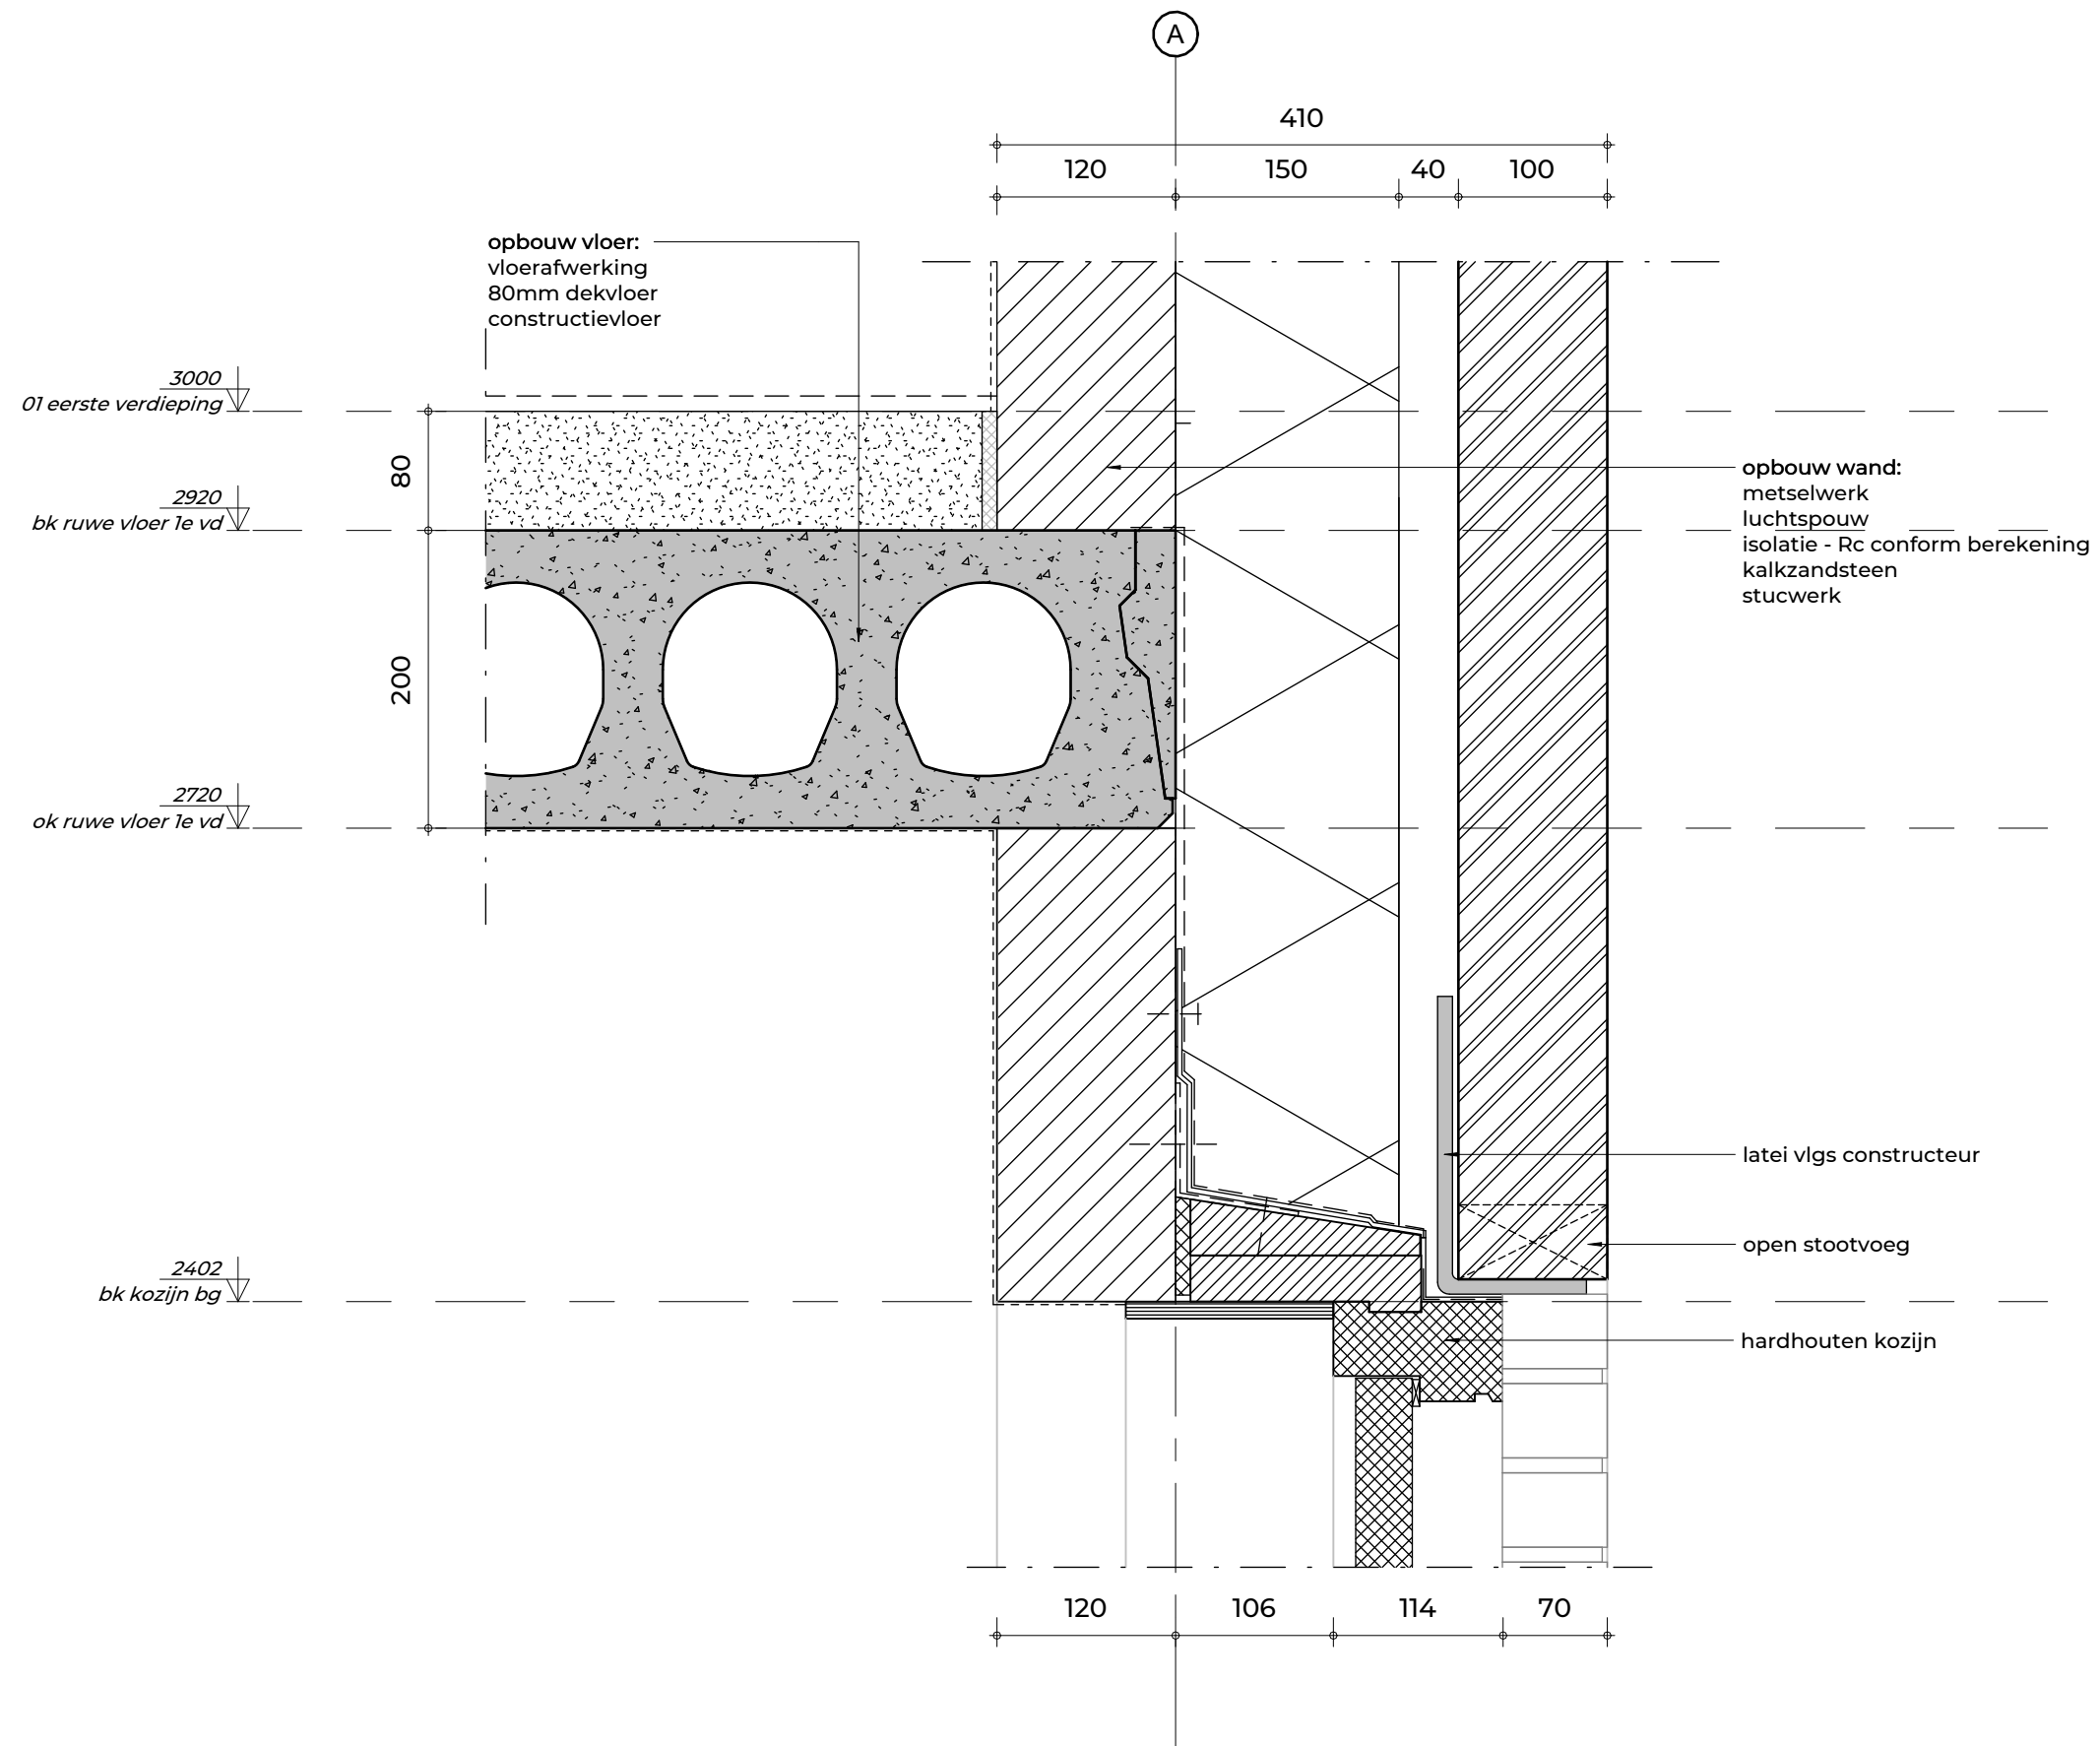


D-02
1:5

FIER
ARCHITECTEN

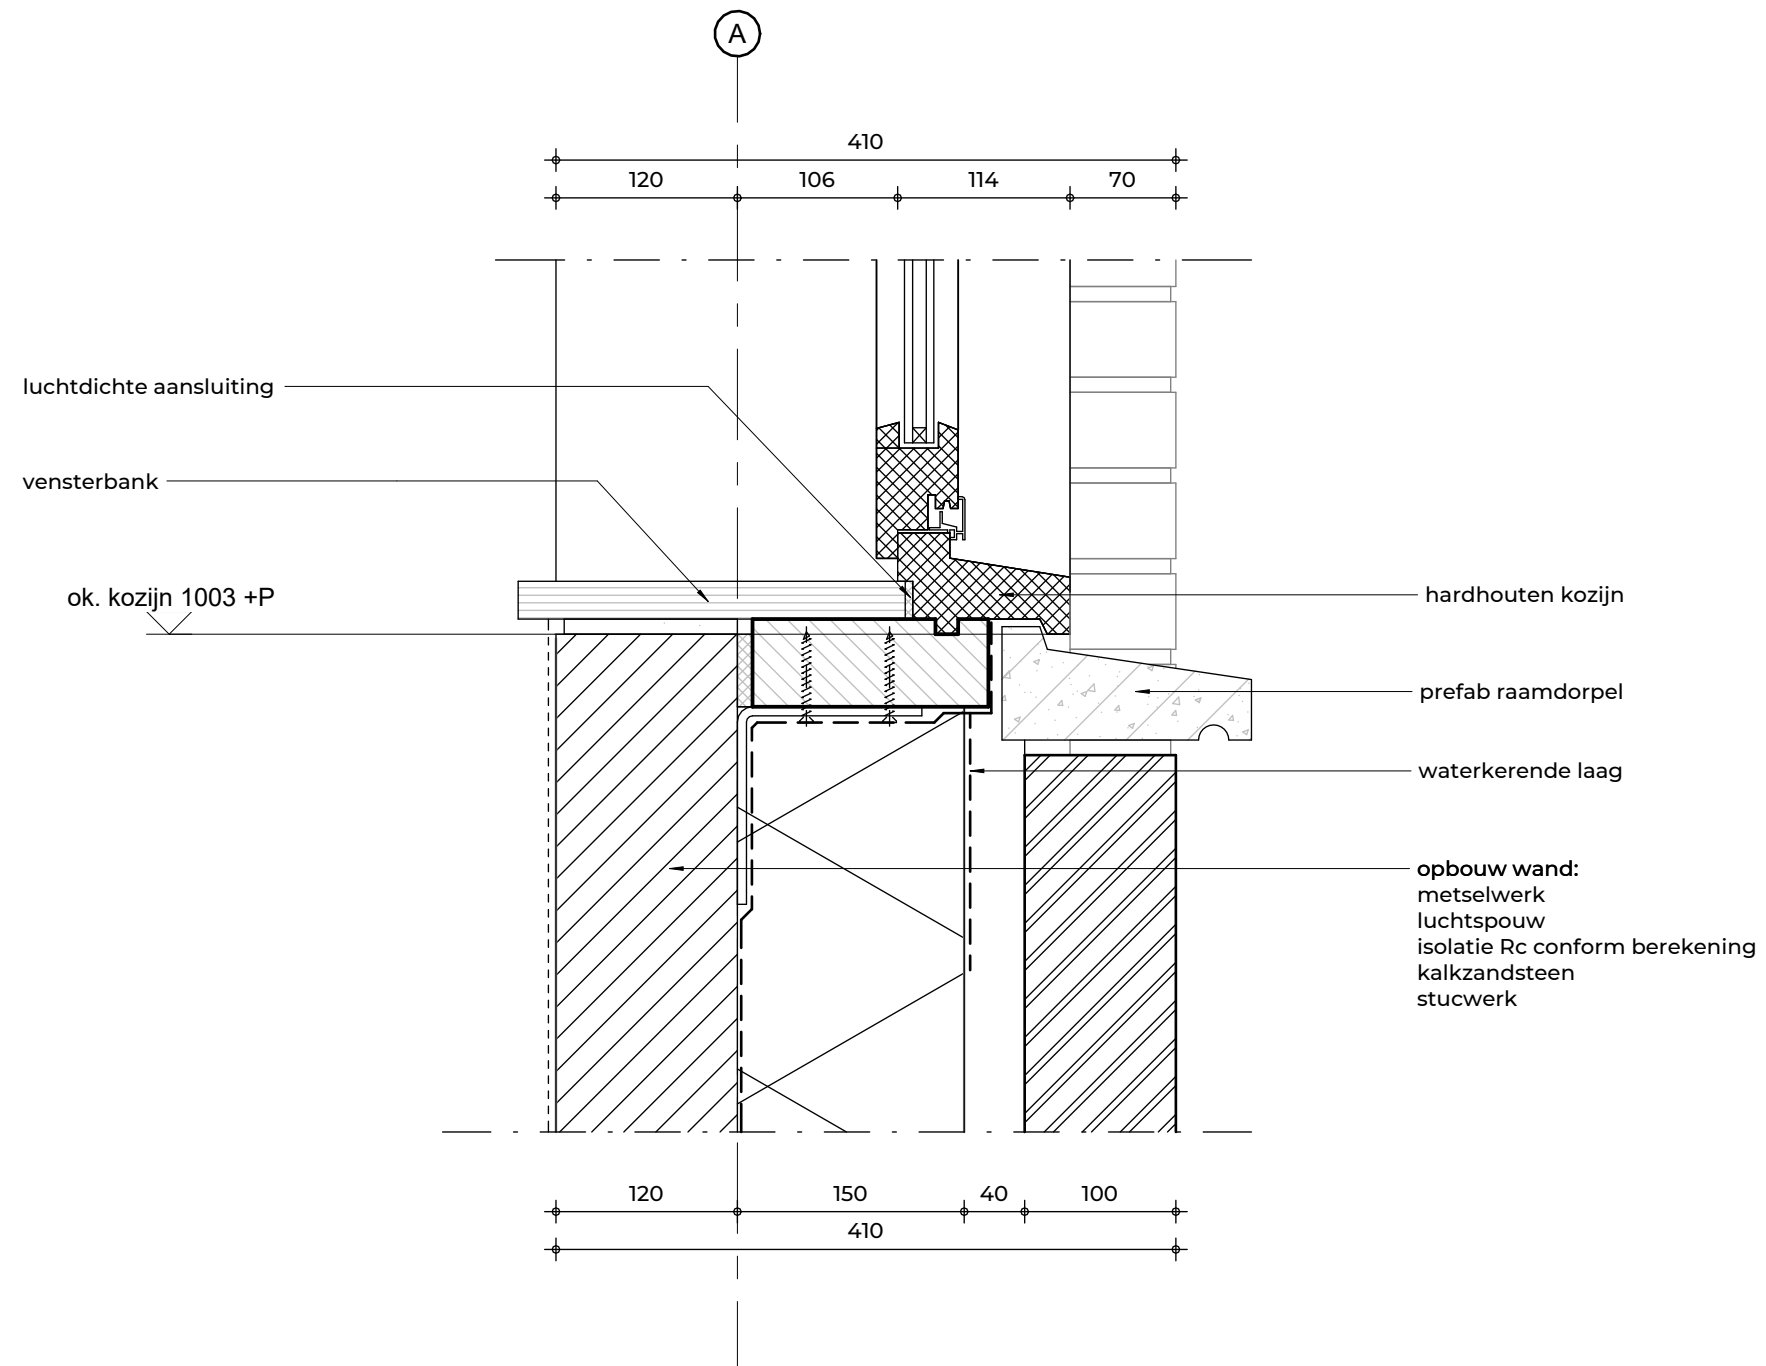


D-03
1:5

FIER
ARCHITECTEN

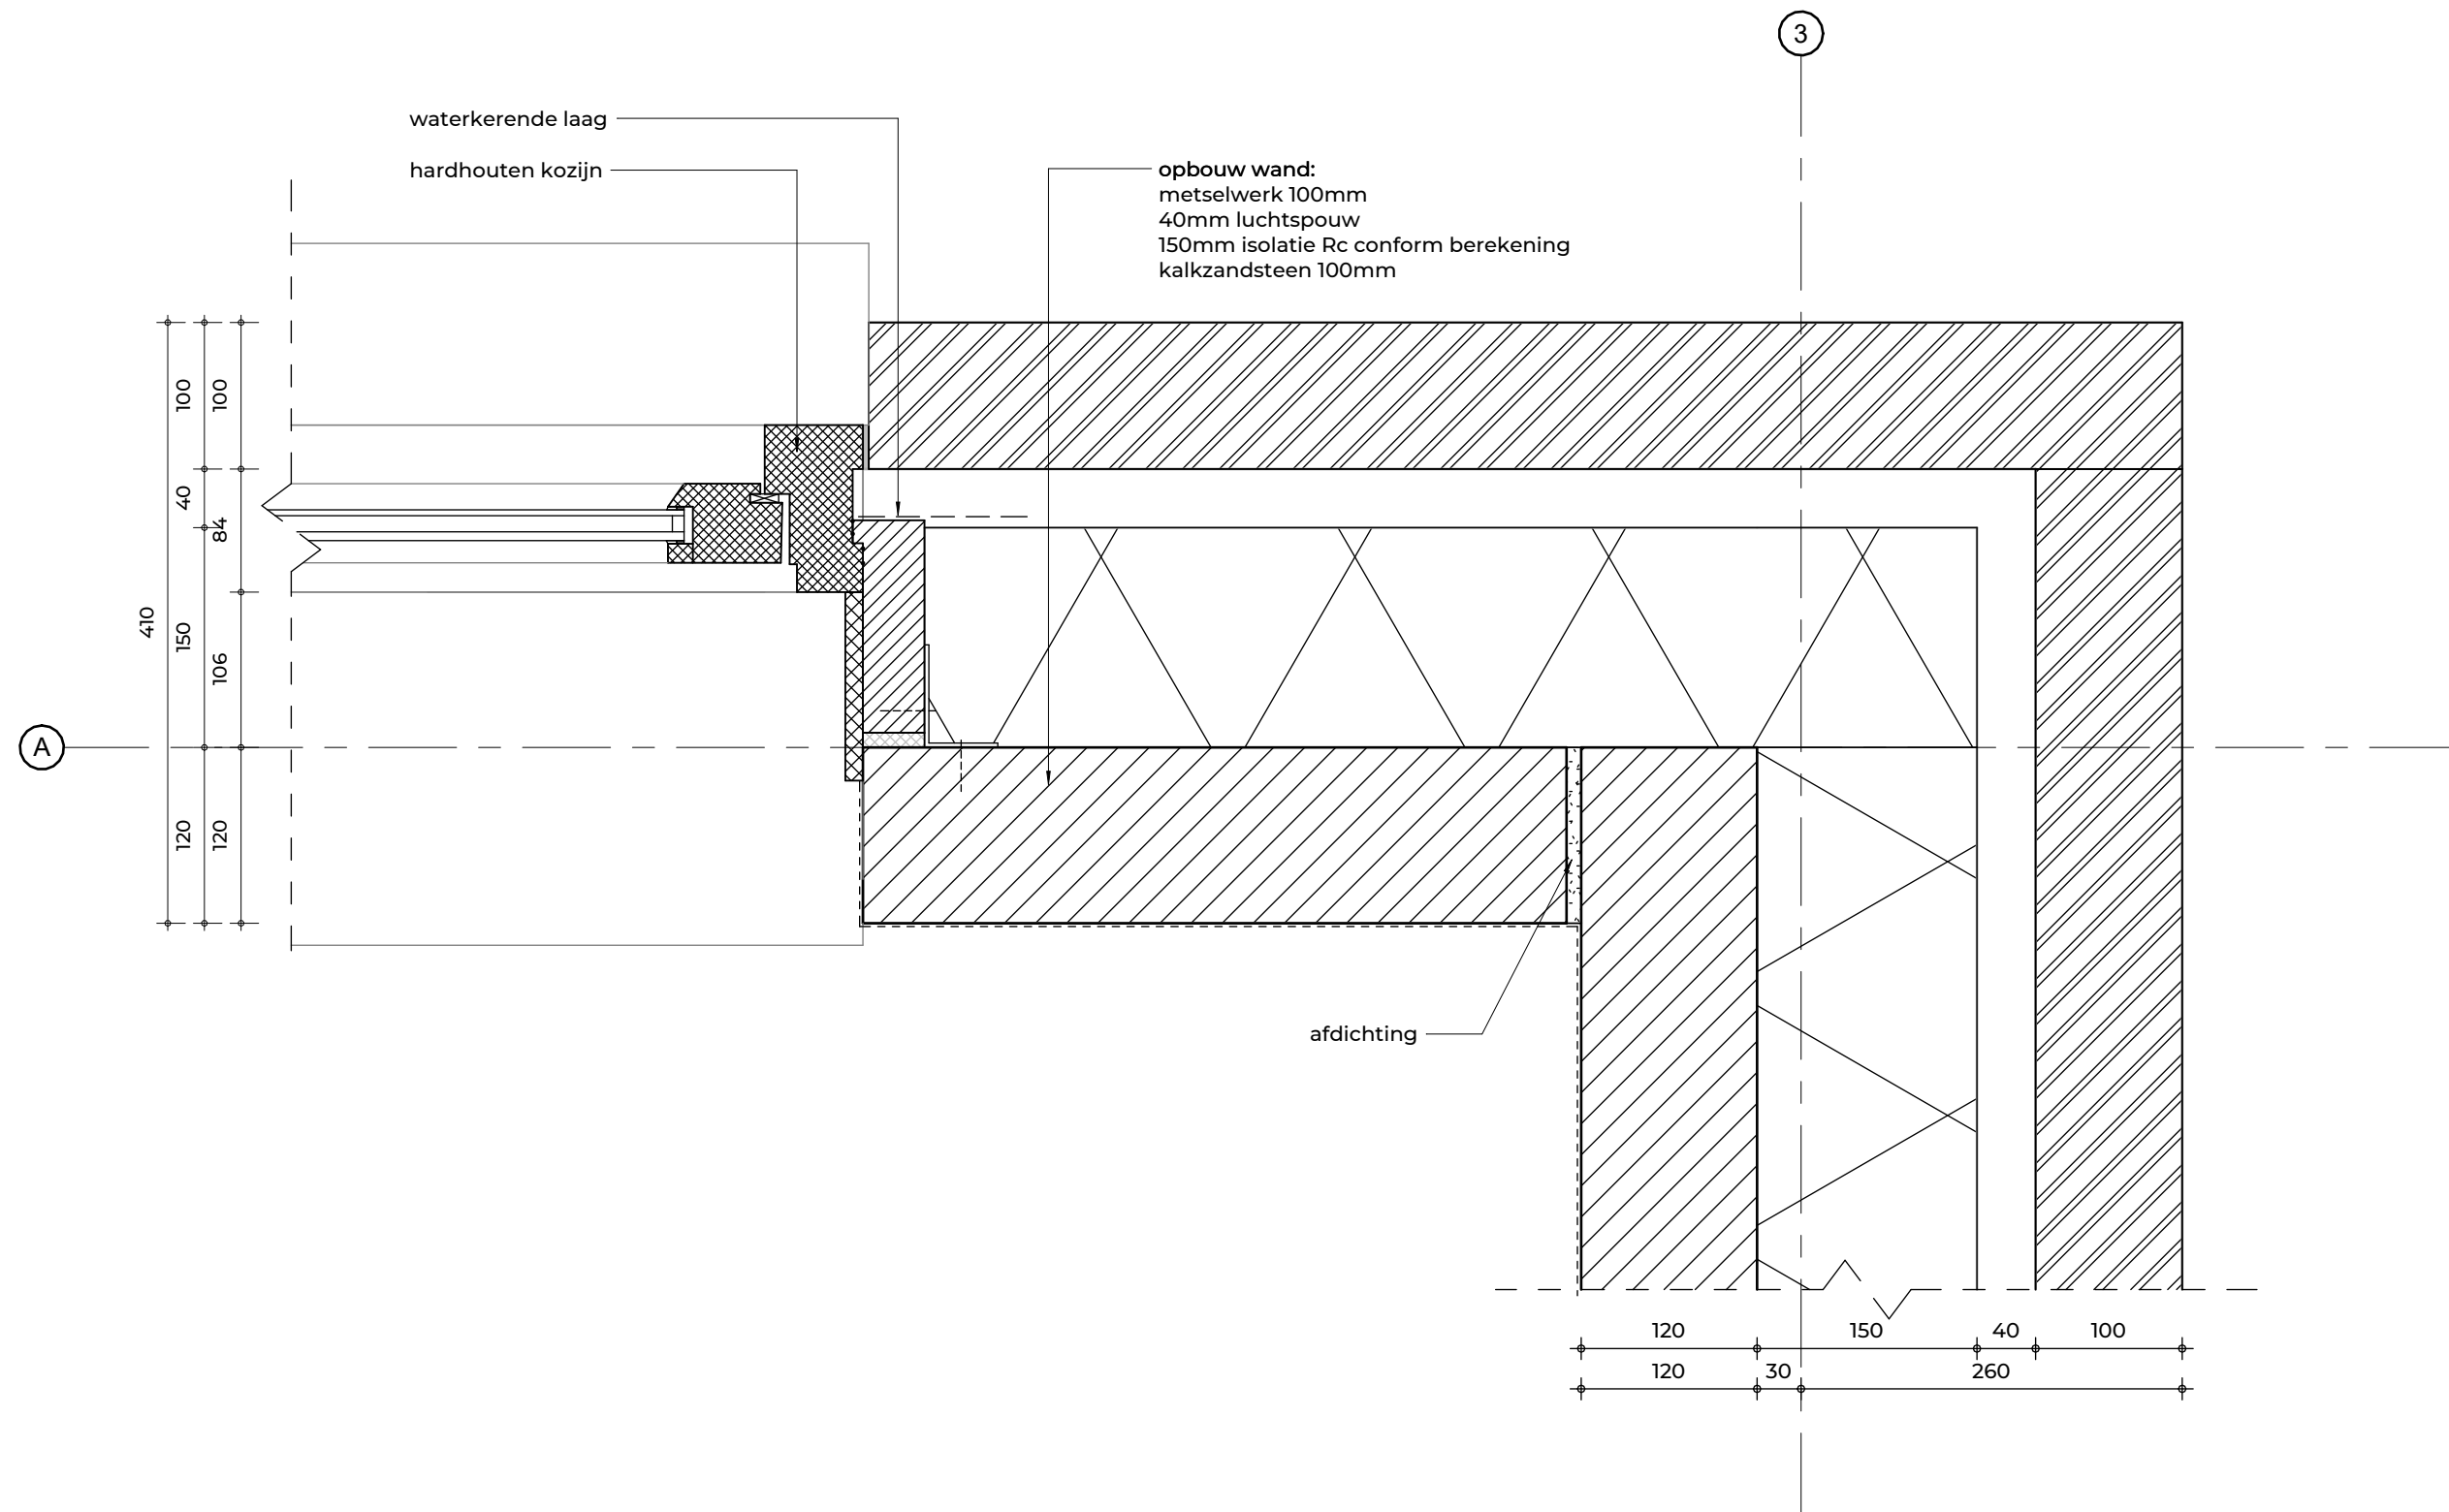


D-04
1:5

FIER
ARCHITECTEN

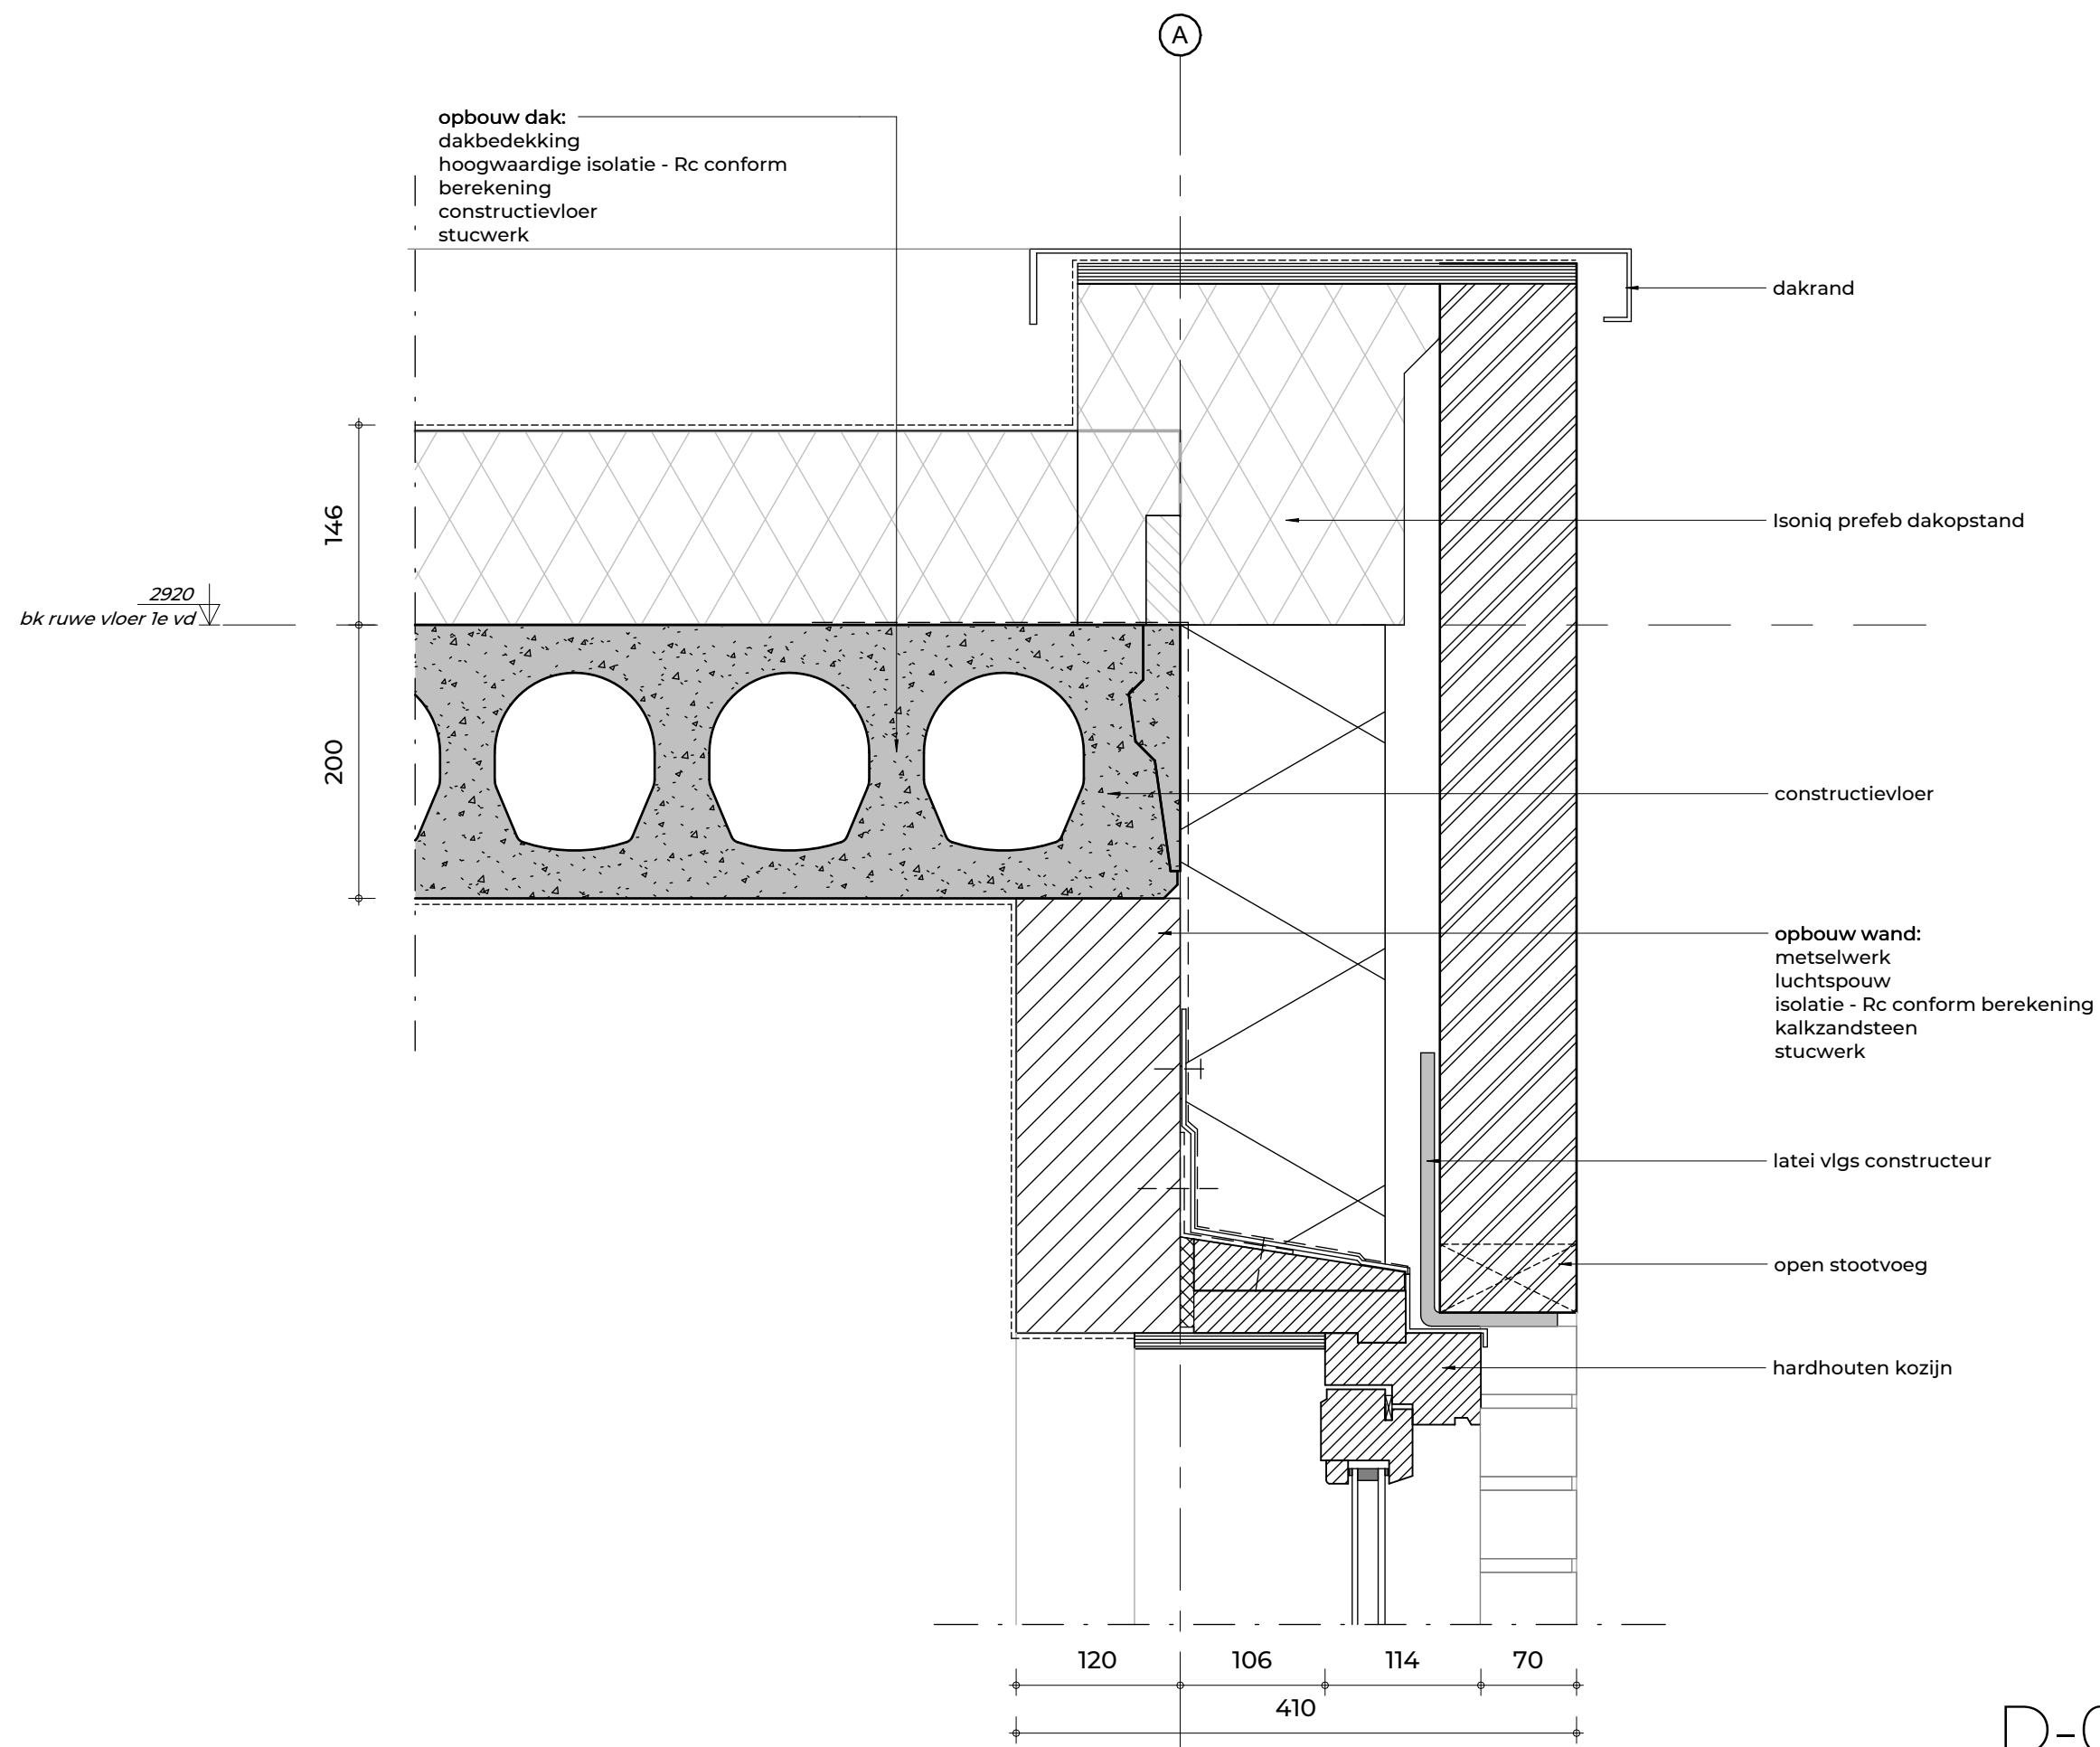


D-05
1:5

FIOR
ARCHITECTEN

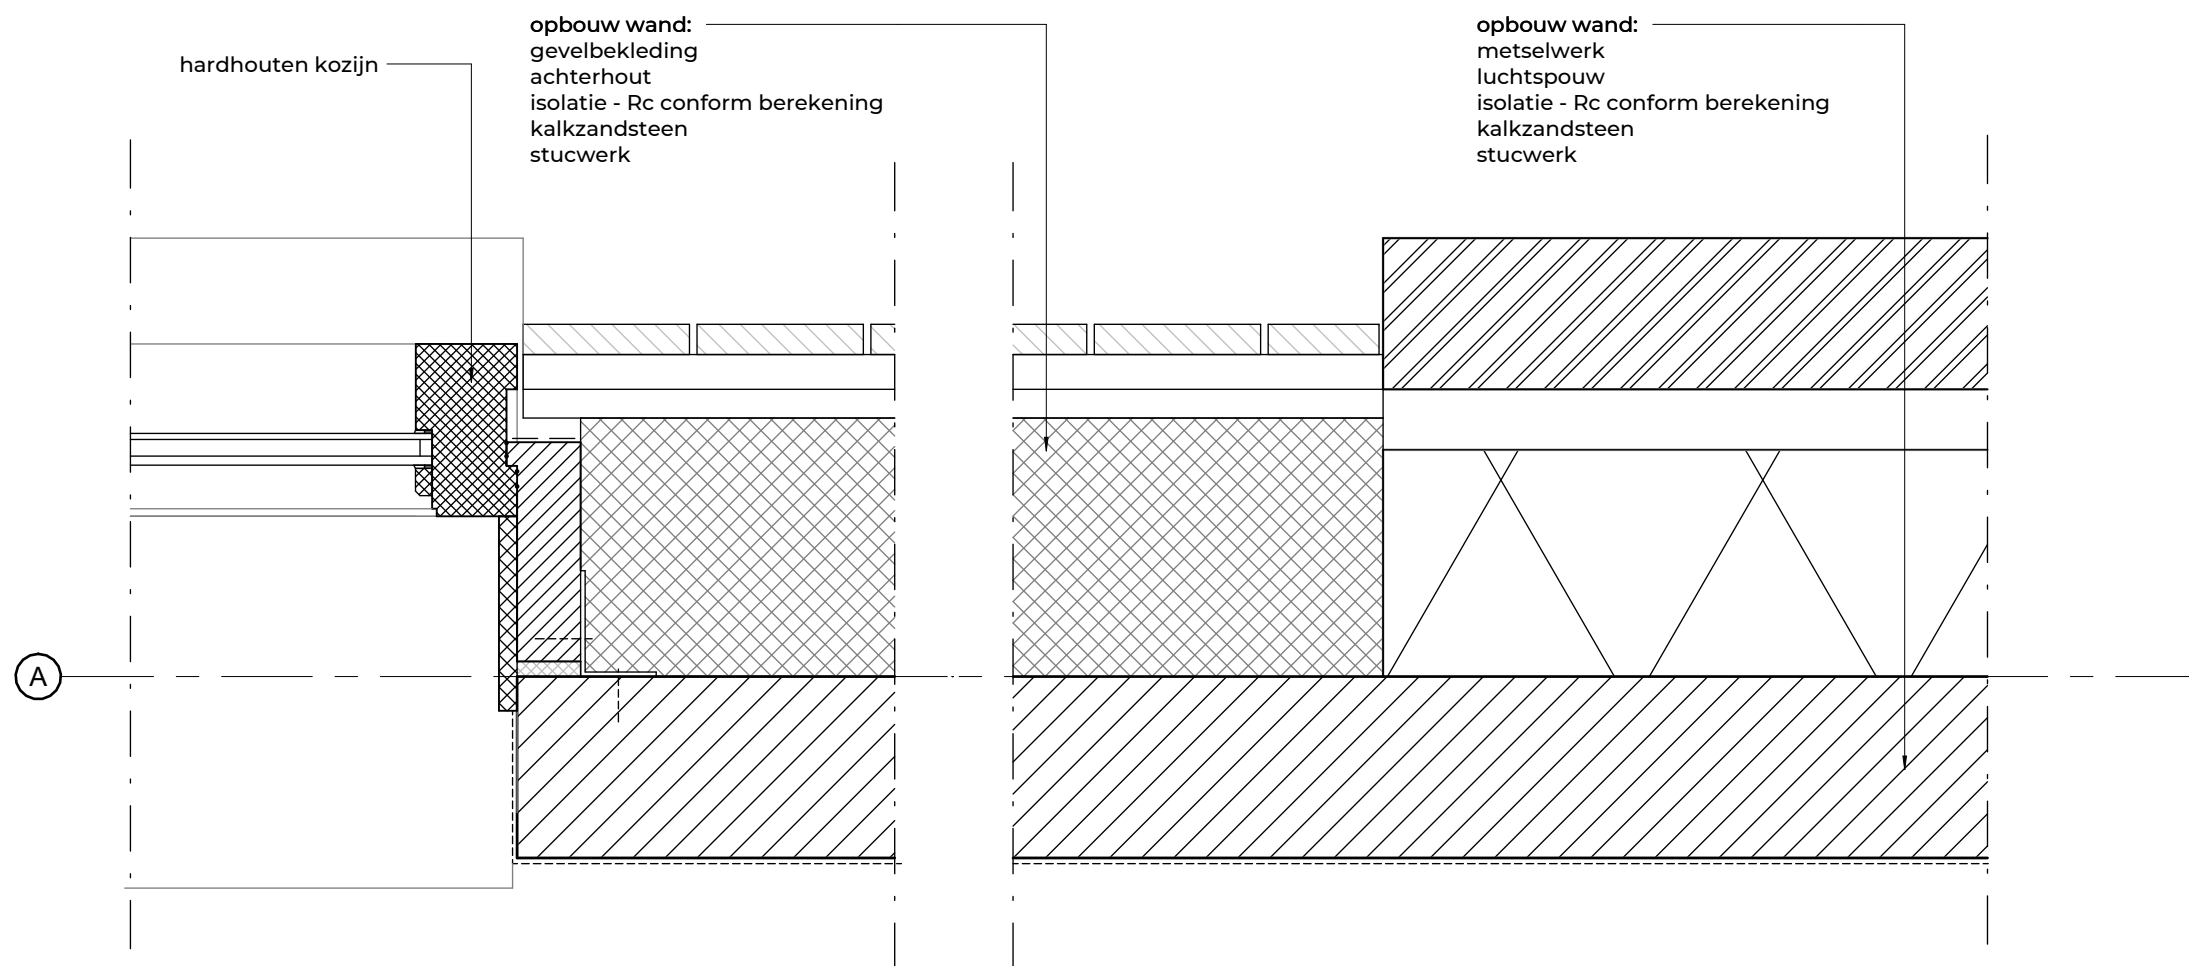


D-06
1:5

FIER
ARCHITECTEN

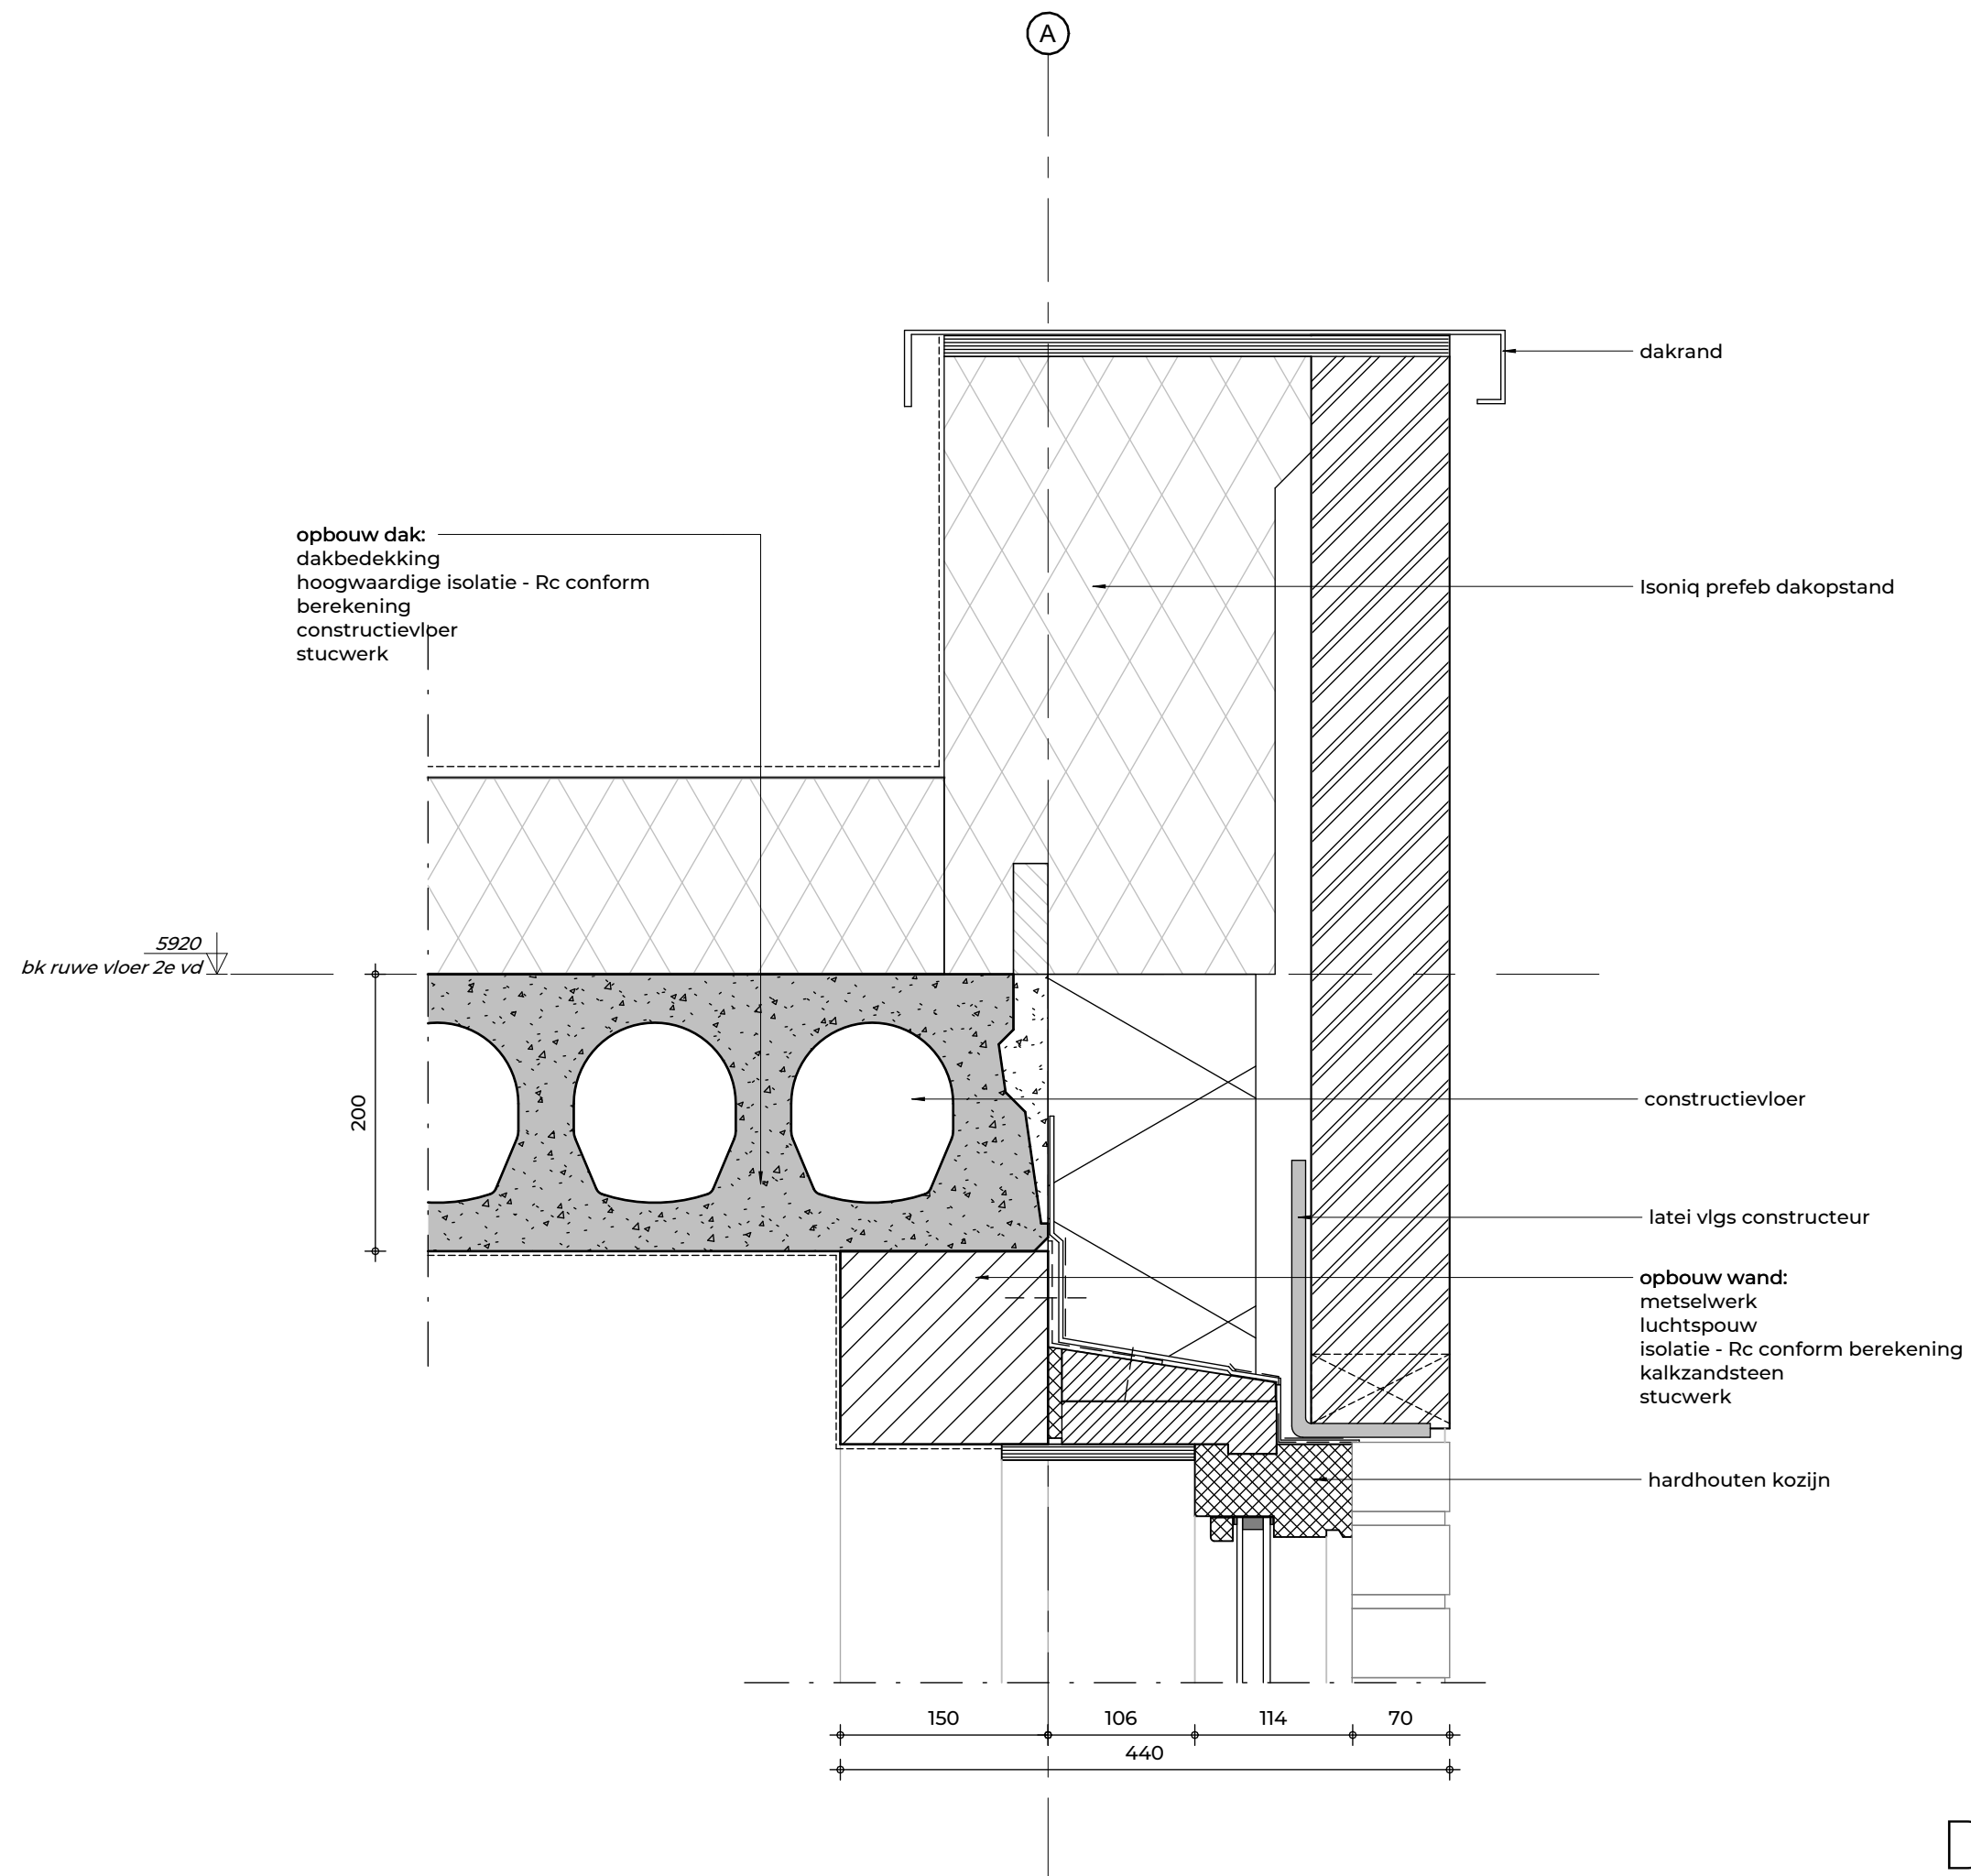


D-07
1:5

FIER
ARCHITECTEN

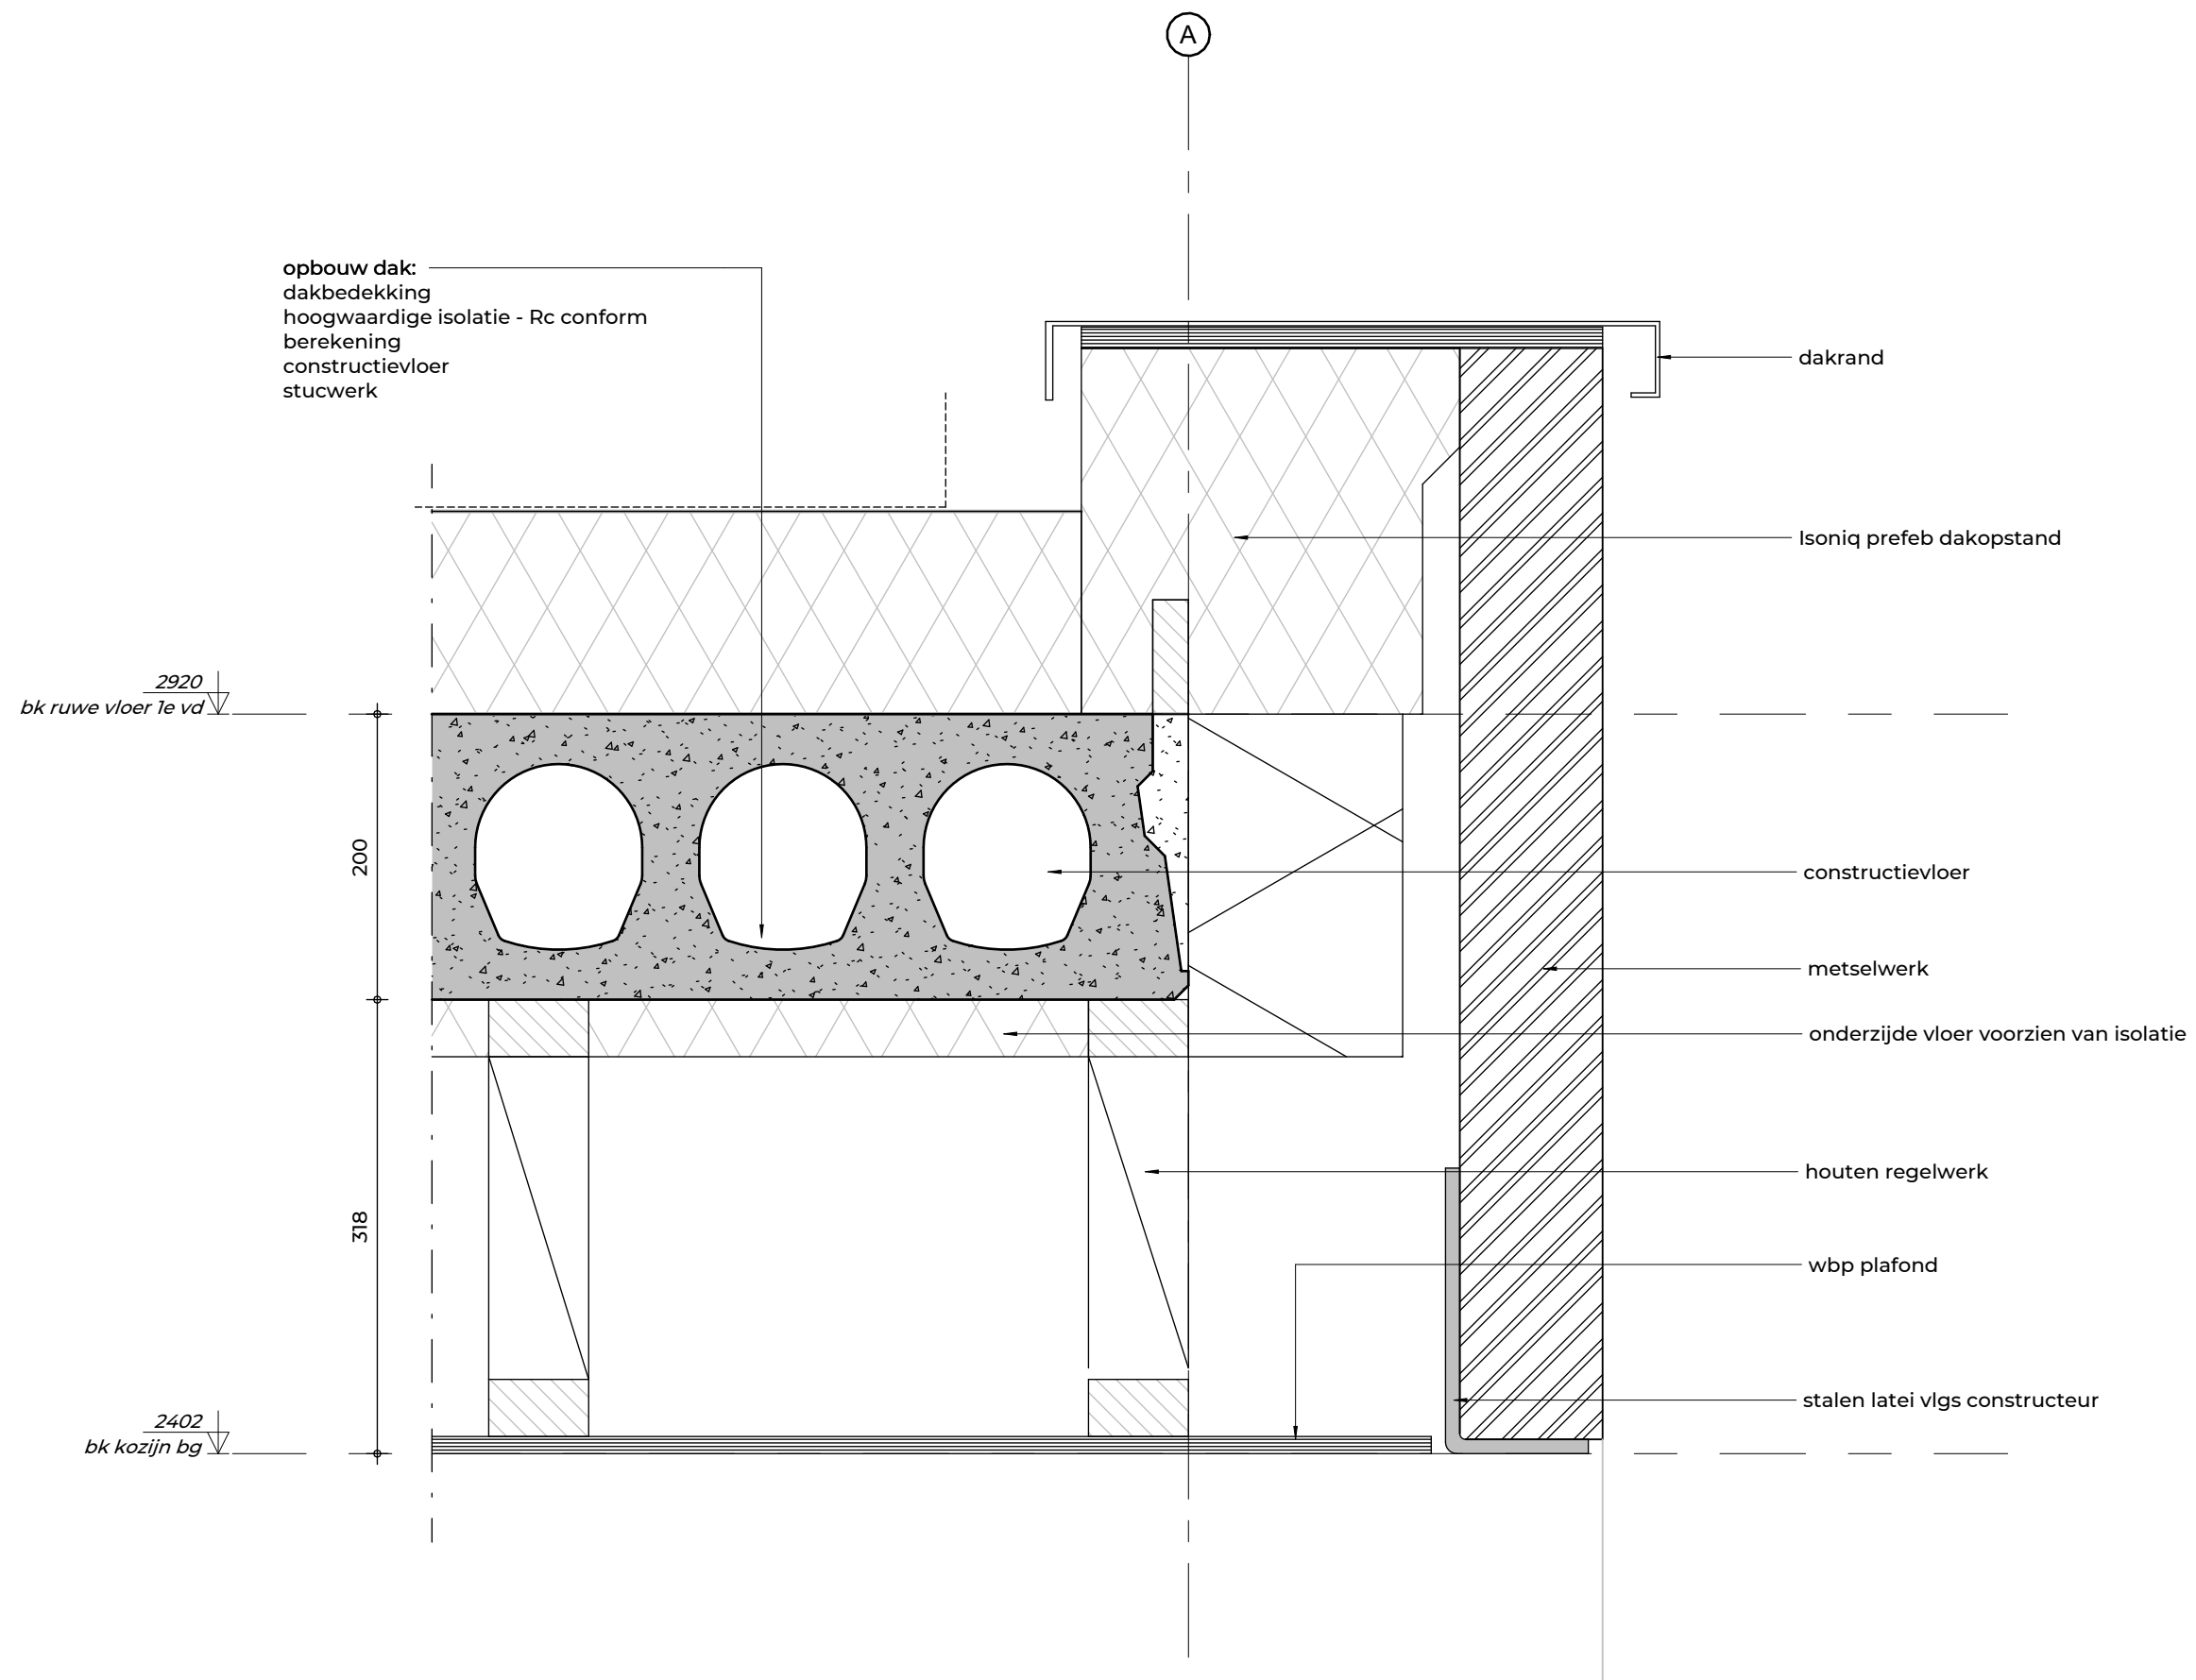

D-08
1:5

FIER
ARCHITECTEN

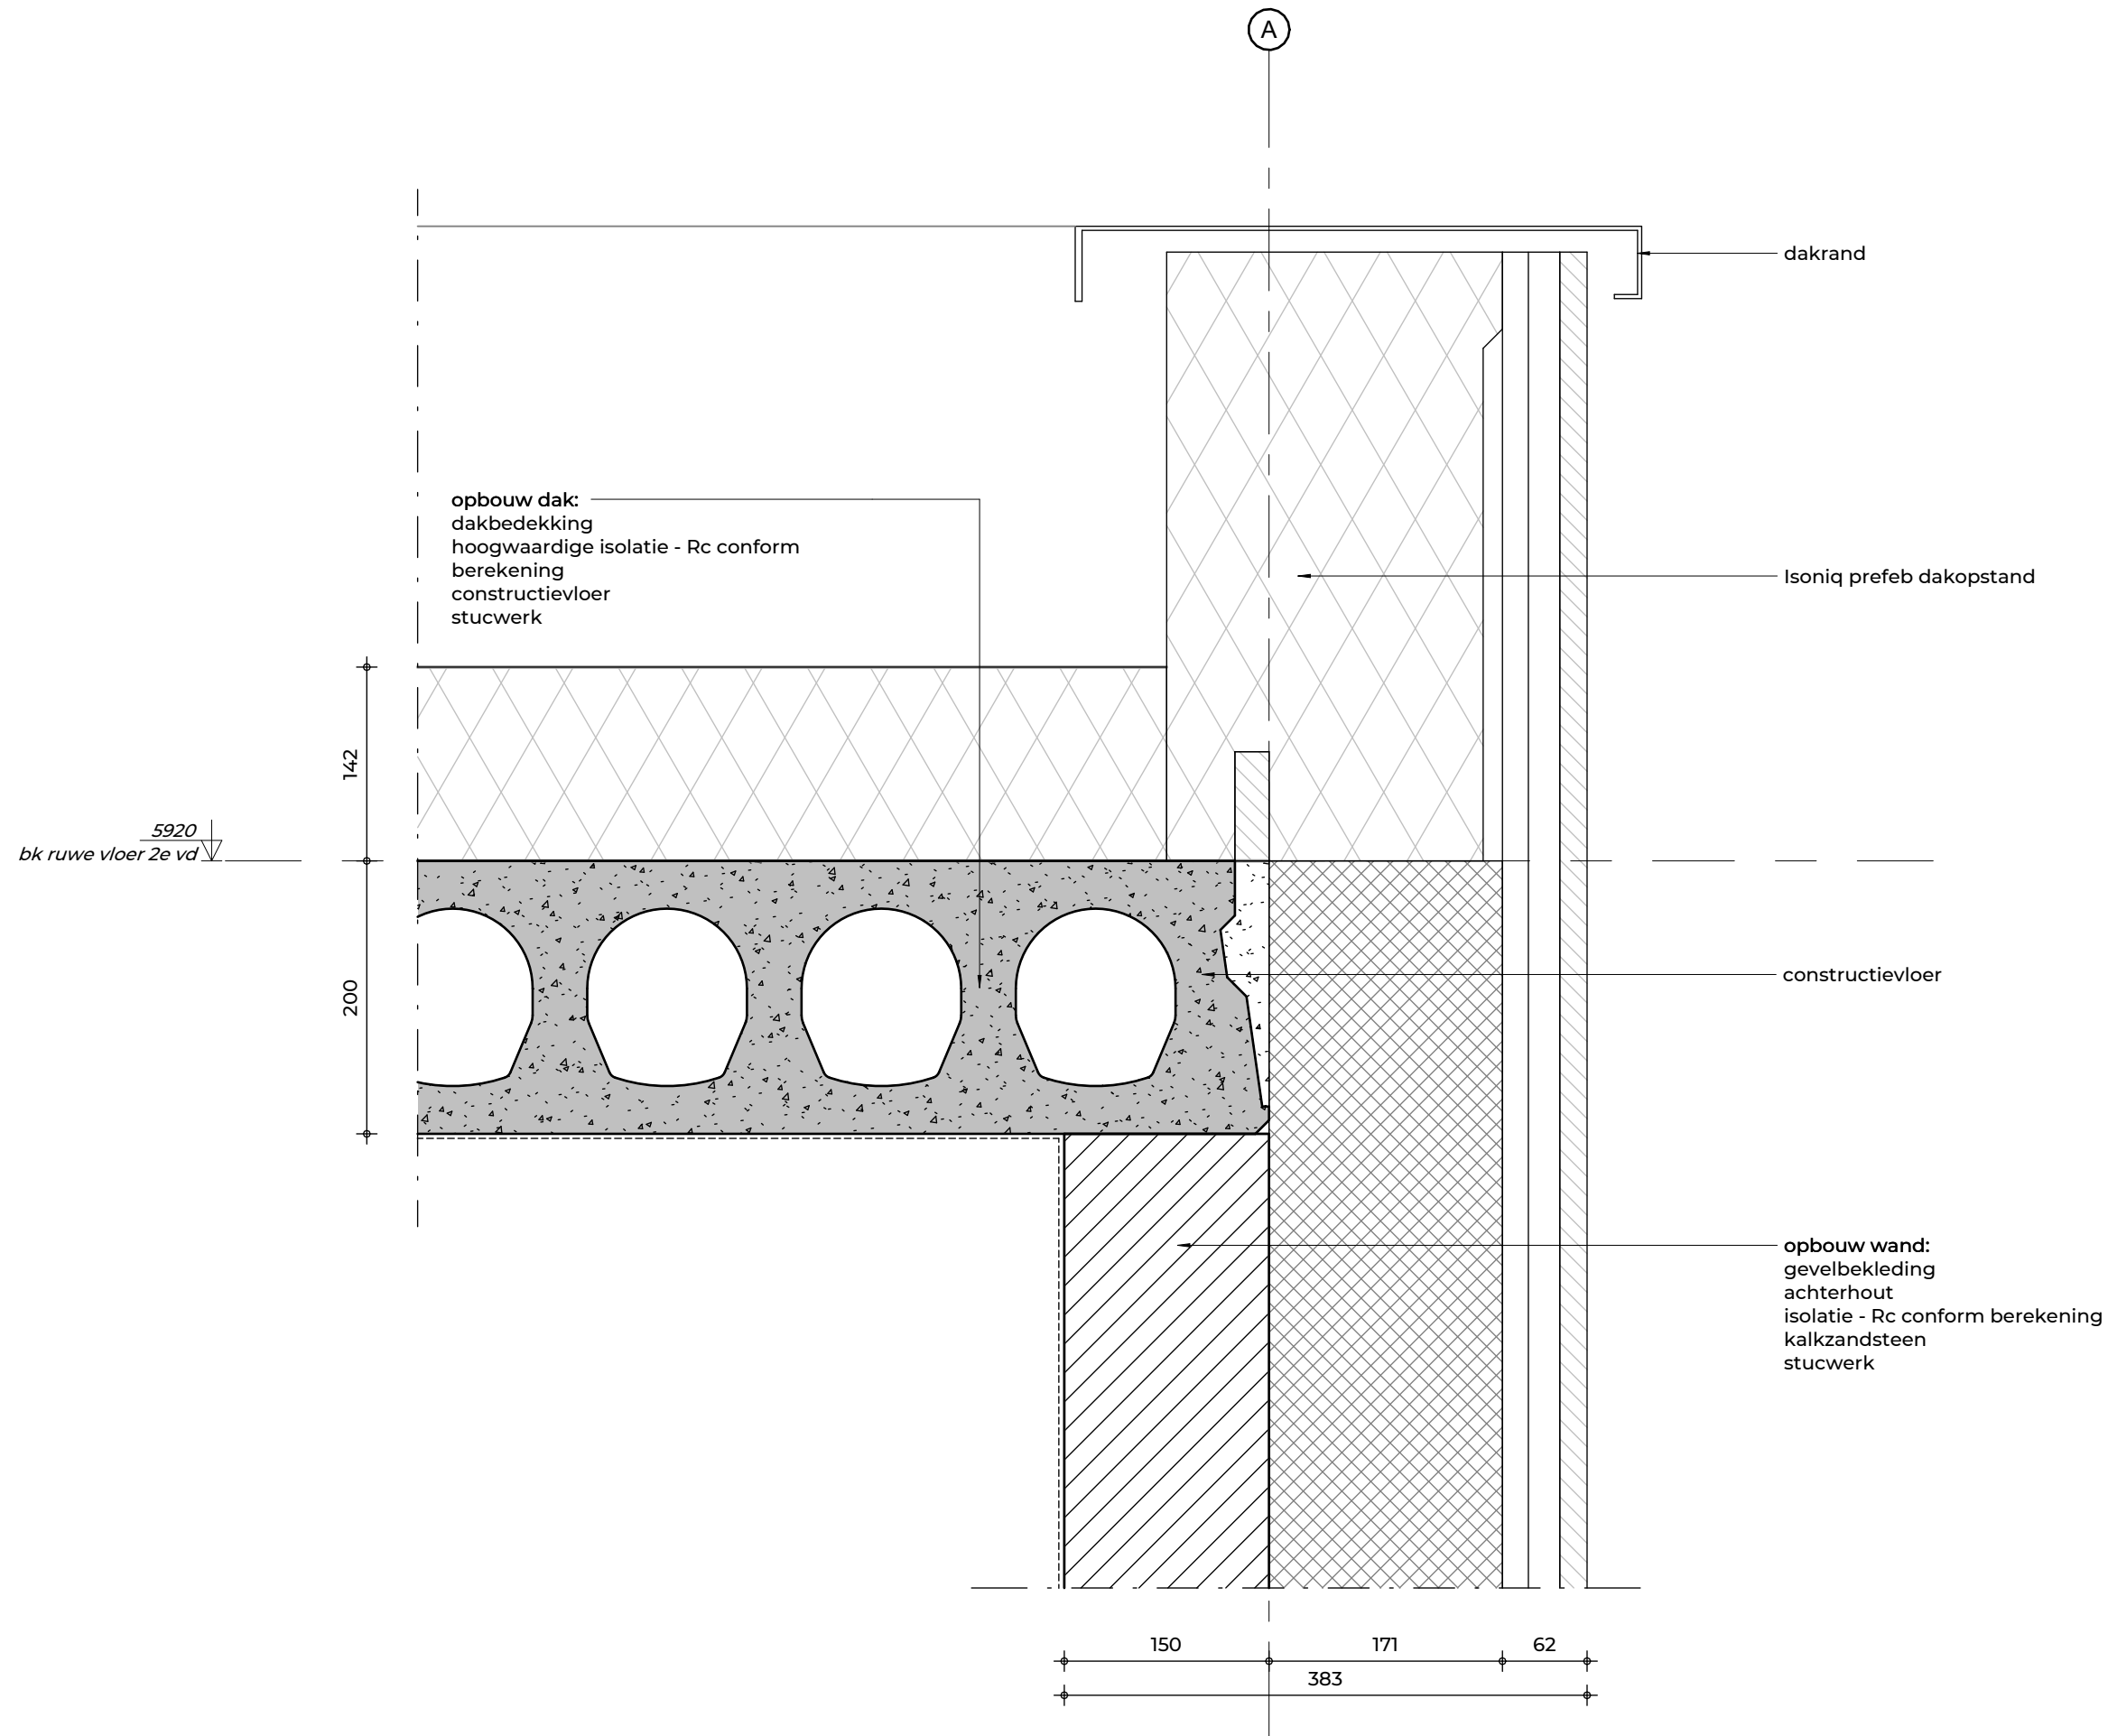

D-09
1:5

FIER
ARCHITECTEN