


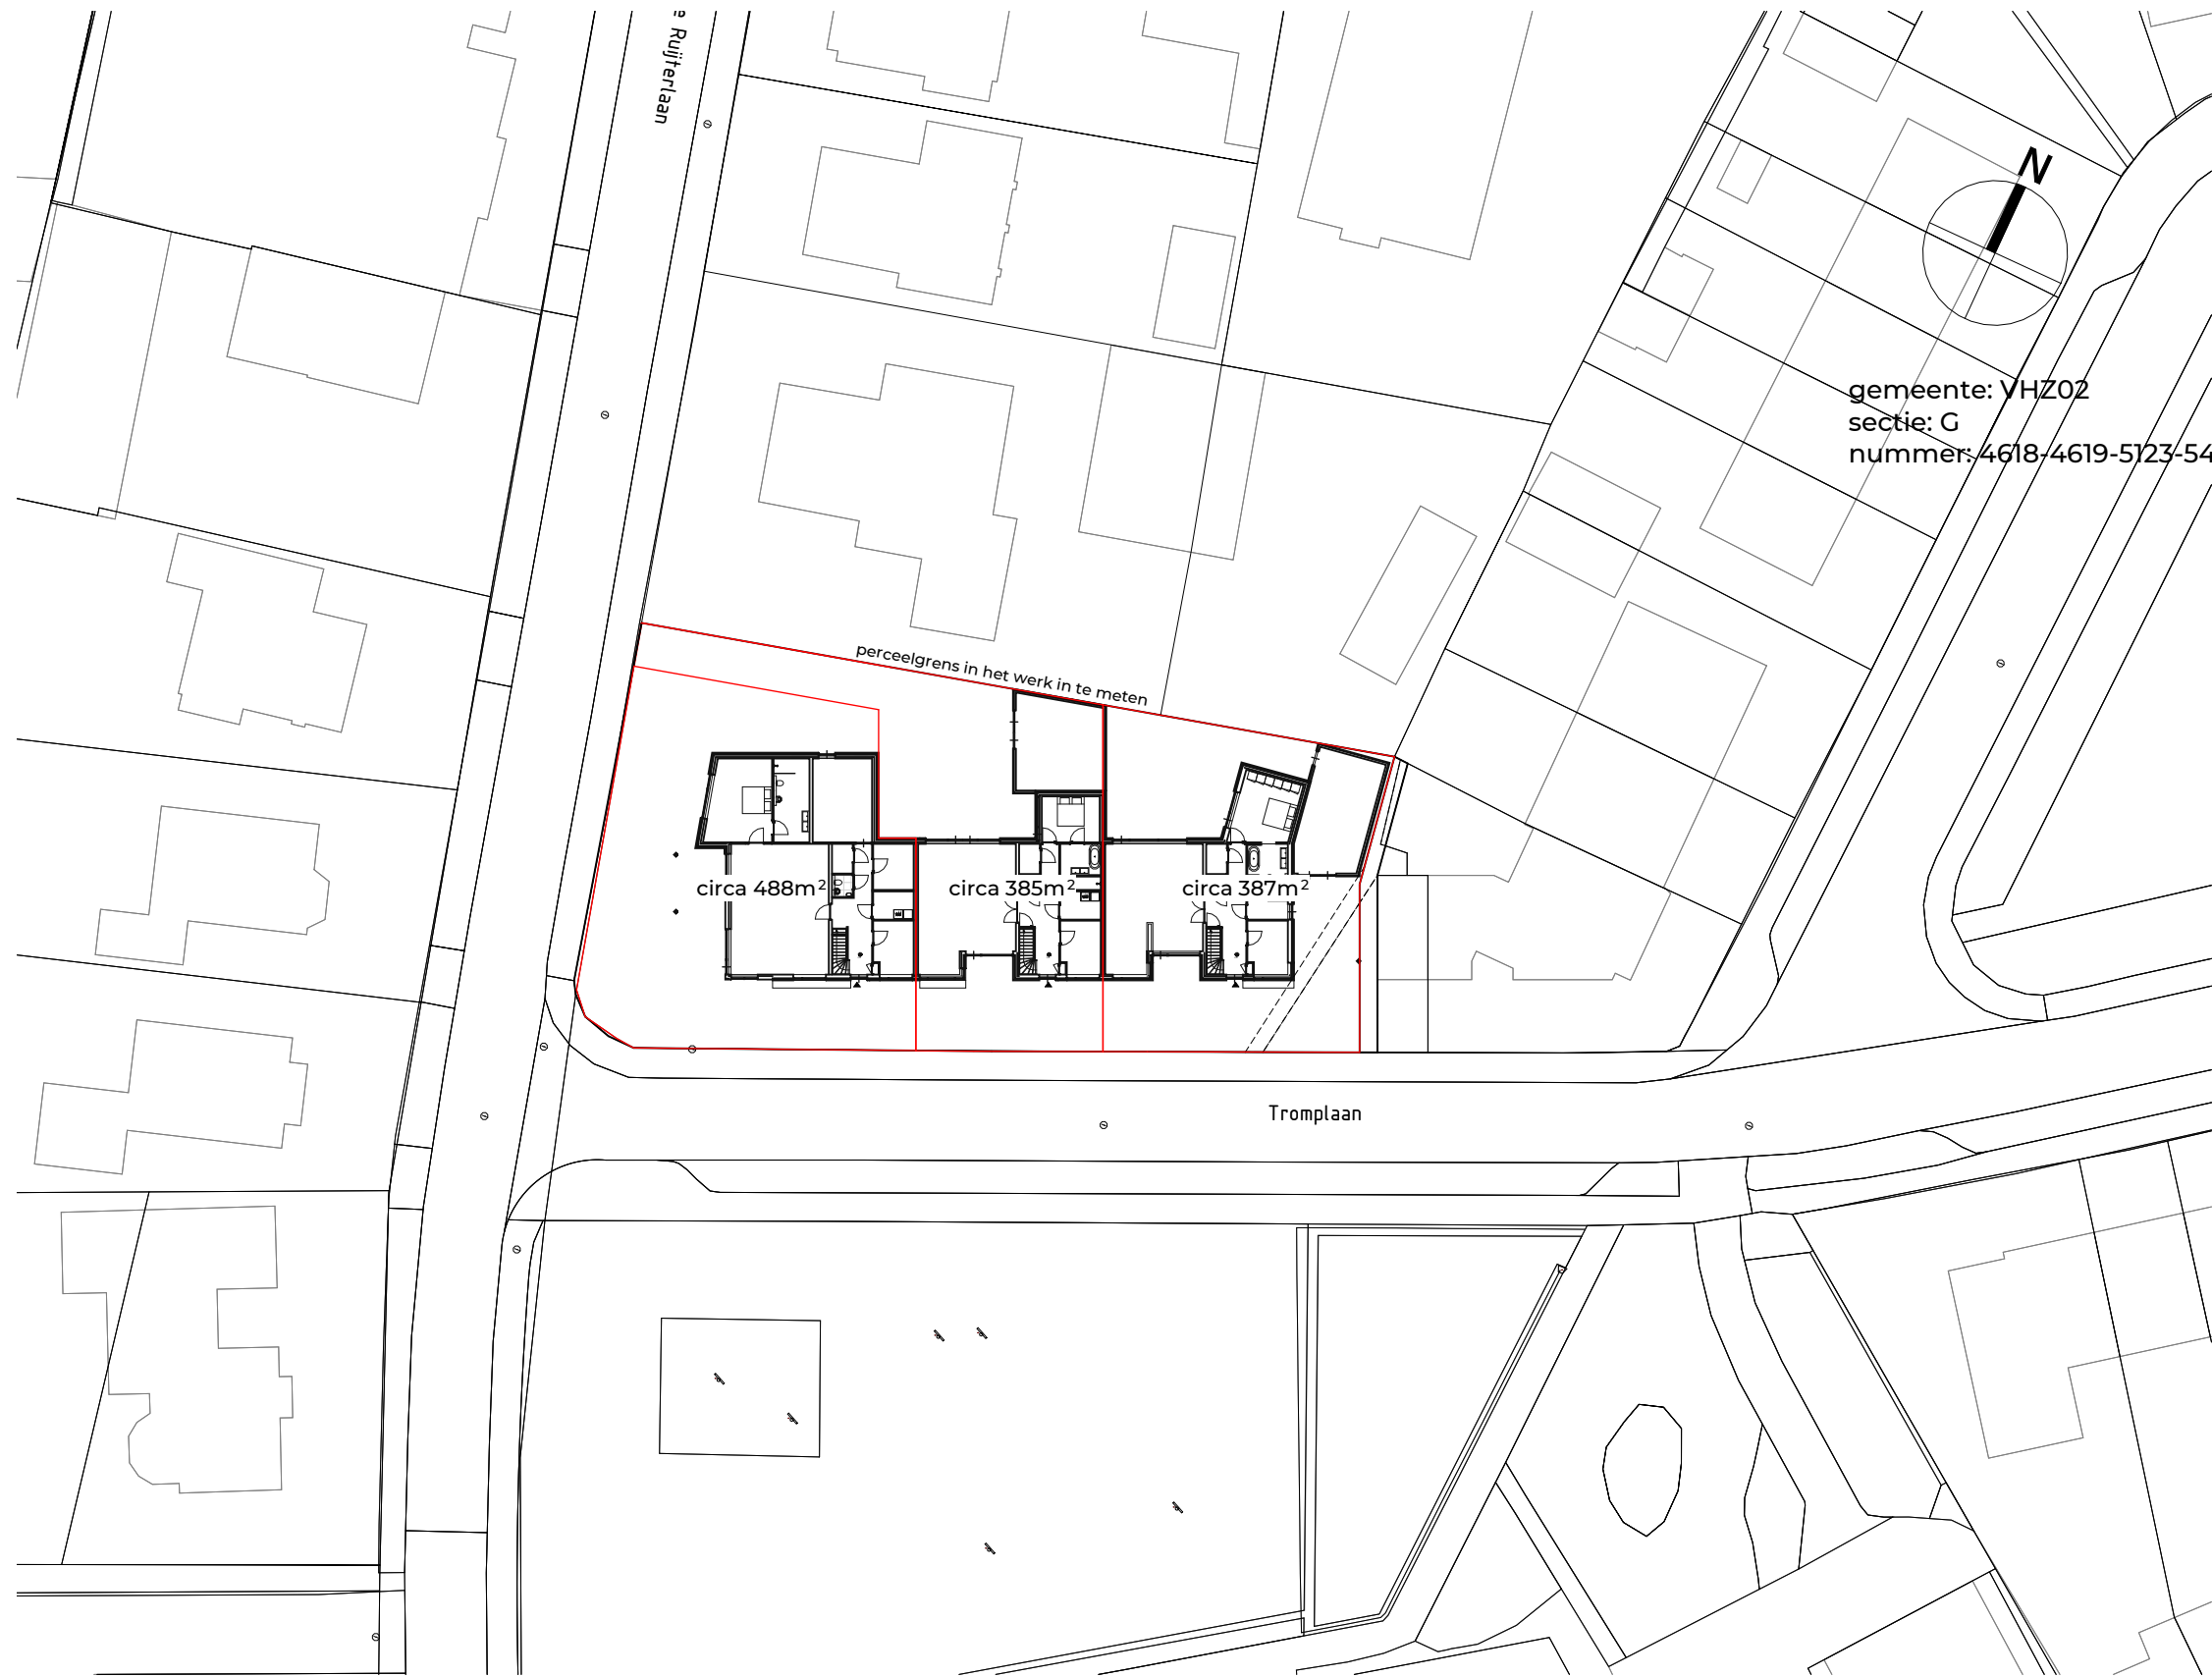

FIER
ARCHITECTEN

OPDRACHTGEVER:
Fam. Van Elten
Wethouder Rebbellaan 13
3771 KA Voorthuizen

PROJECT:
FIER architecten
Nieuwstraat 9

GETEKEND:	DATUM:
JR	24-12-2024
SCHAAL:	GEWIJZIGD:
1:500	a. 13-02-2026

TEKENING:
situatie
Definitief ontwerp

PROJECTNR:	TEK.NR:
24-003	SI-00

NIEUWSTRAAT 9, 3861 AJ NIJKERK | 033 - 24 711 20
CONTACT@FIERARCHITECTEN.NL | FIERARCHITECTEN.NL

H:\TEKASD\2024\24003elt\5. Tekening\SI-00.rvt

Situatie
1: 500

Behoort bij besluit van
Gemeente Barneveld

Kenmerk: 2026W0632

Datum: 11-06-2026

