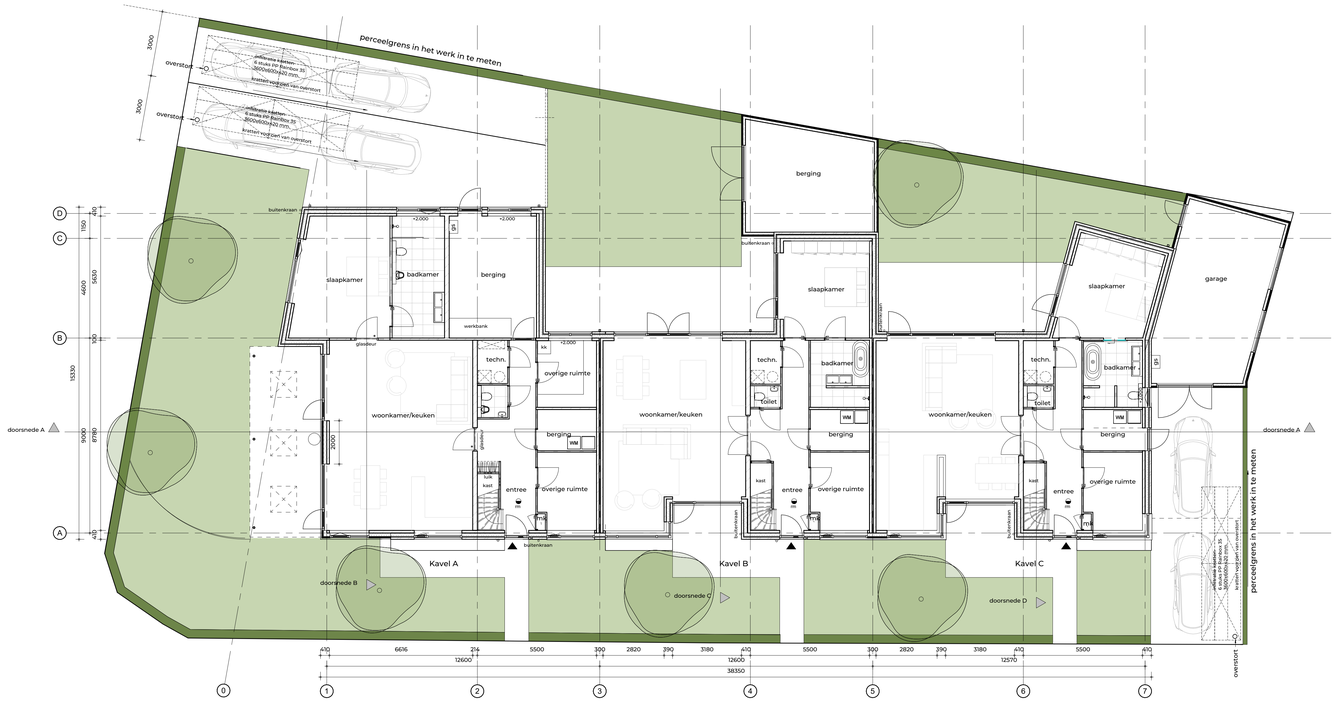

begane grond
1 : 100

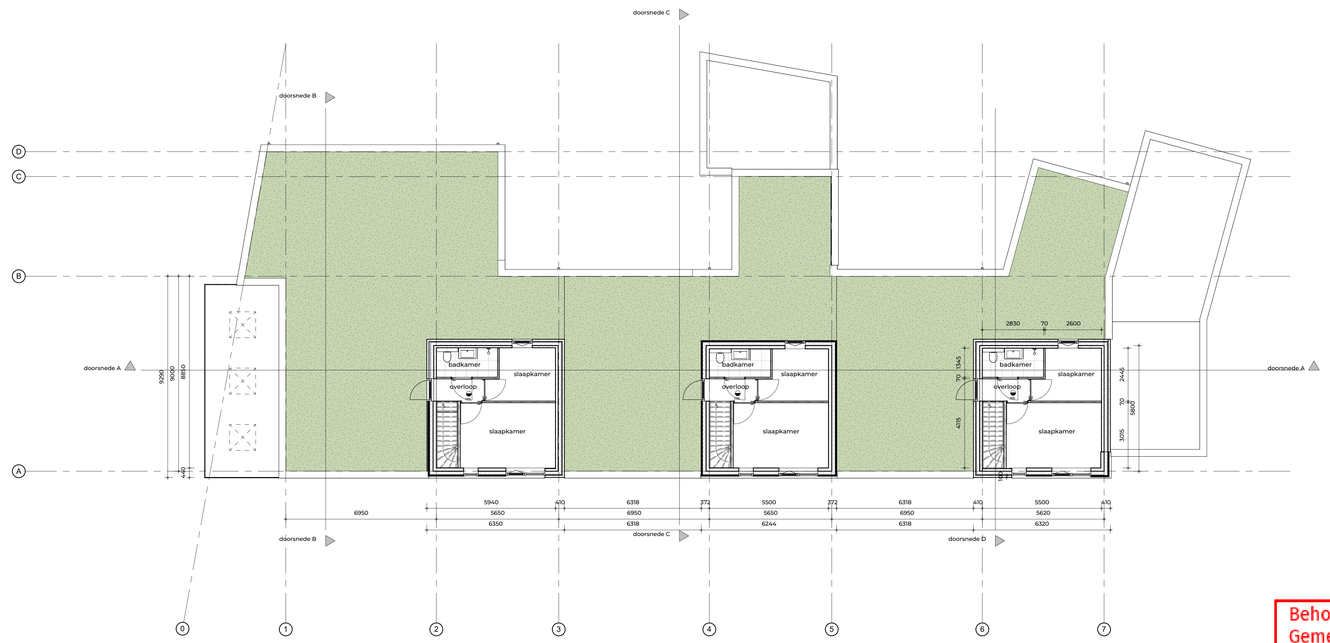

1e verdieping
1 : 100

Behoort bij besluit van
Gemeente Barneveld

Kenmerk: 2026W0632

Datum: 11-06-2026

gemeente Barneveld

FIER ARCHITECTEN

OPDRACHTGEVER:
Fam. Van Elten
Wethouder Rebbellaan 13
3771 KA Voorthuizen

PROJECT:
Nieuwbouw 3 woningen aan de Tromplaan 1 te Voorthuizen

GETEKEND: JR
DATUM: 20-04-2026
SCHAAL: 1 : 100
GEWIJZIGD:

TEKENING:
Plattegronden
Definitief ontwerp

PROJECTNR: 24-003
TEKNR: DO-101

NIEUWSTAAT 9, 3861 AJ NIJKERK | 033 - 24 711 20
CONTACT@FIERARCHITECTEN.NL | FIERARCHITECTEN.NL

H:\FIER\ARZ\2024\24003\ef\15. Tekening\24003_DO.vwf