

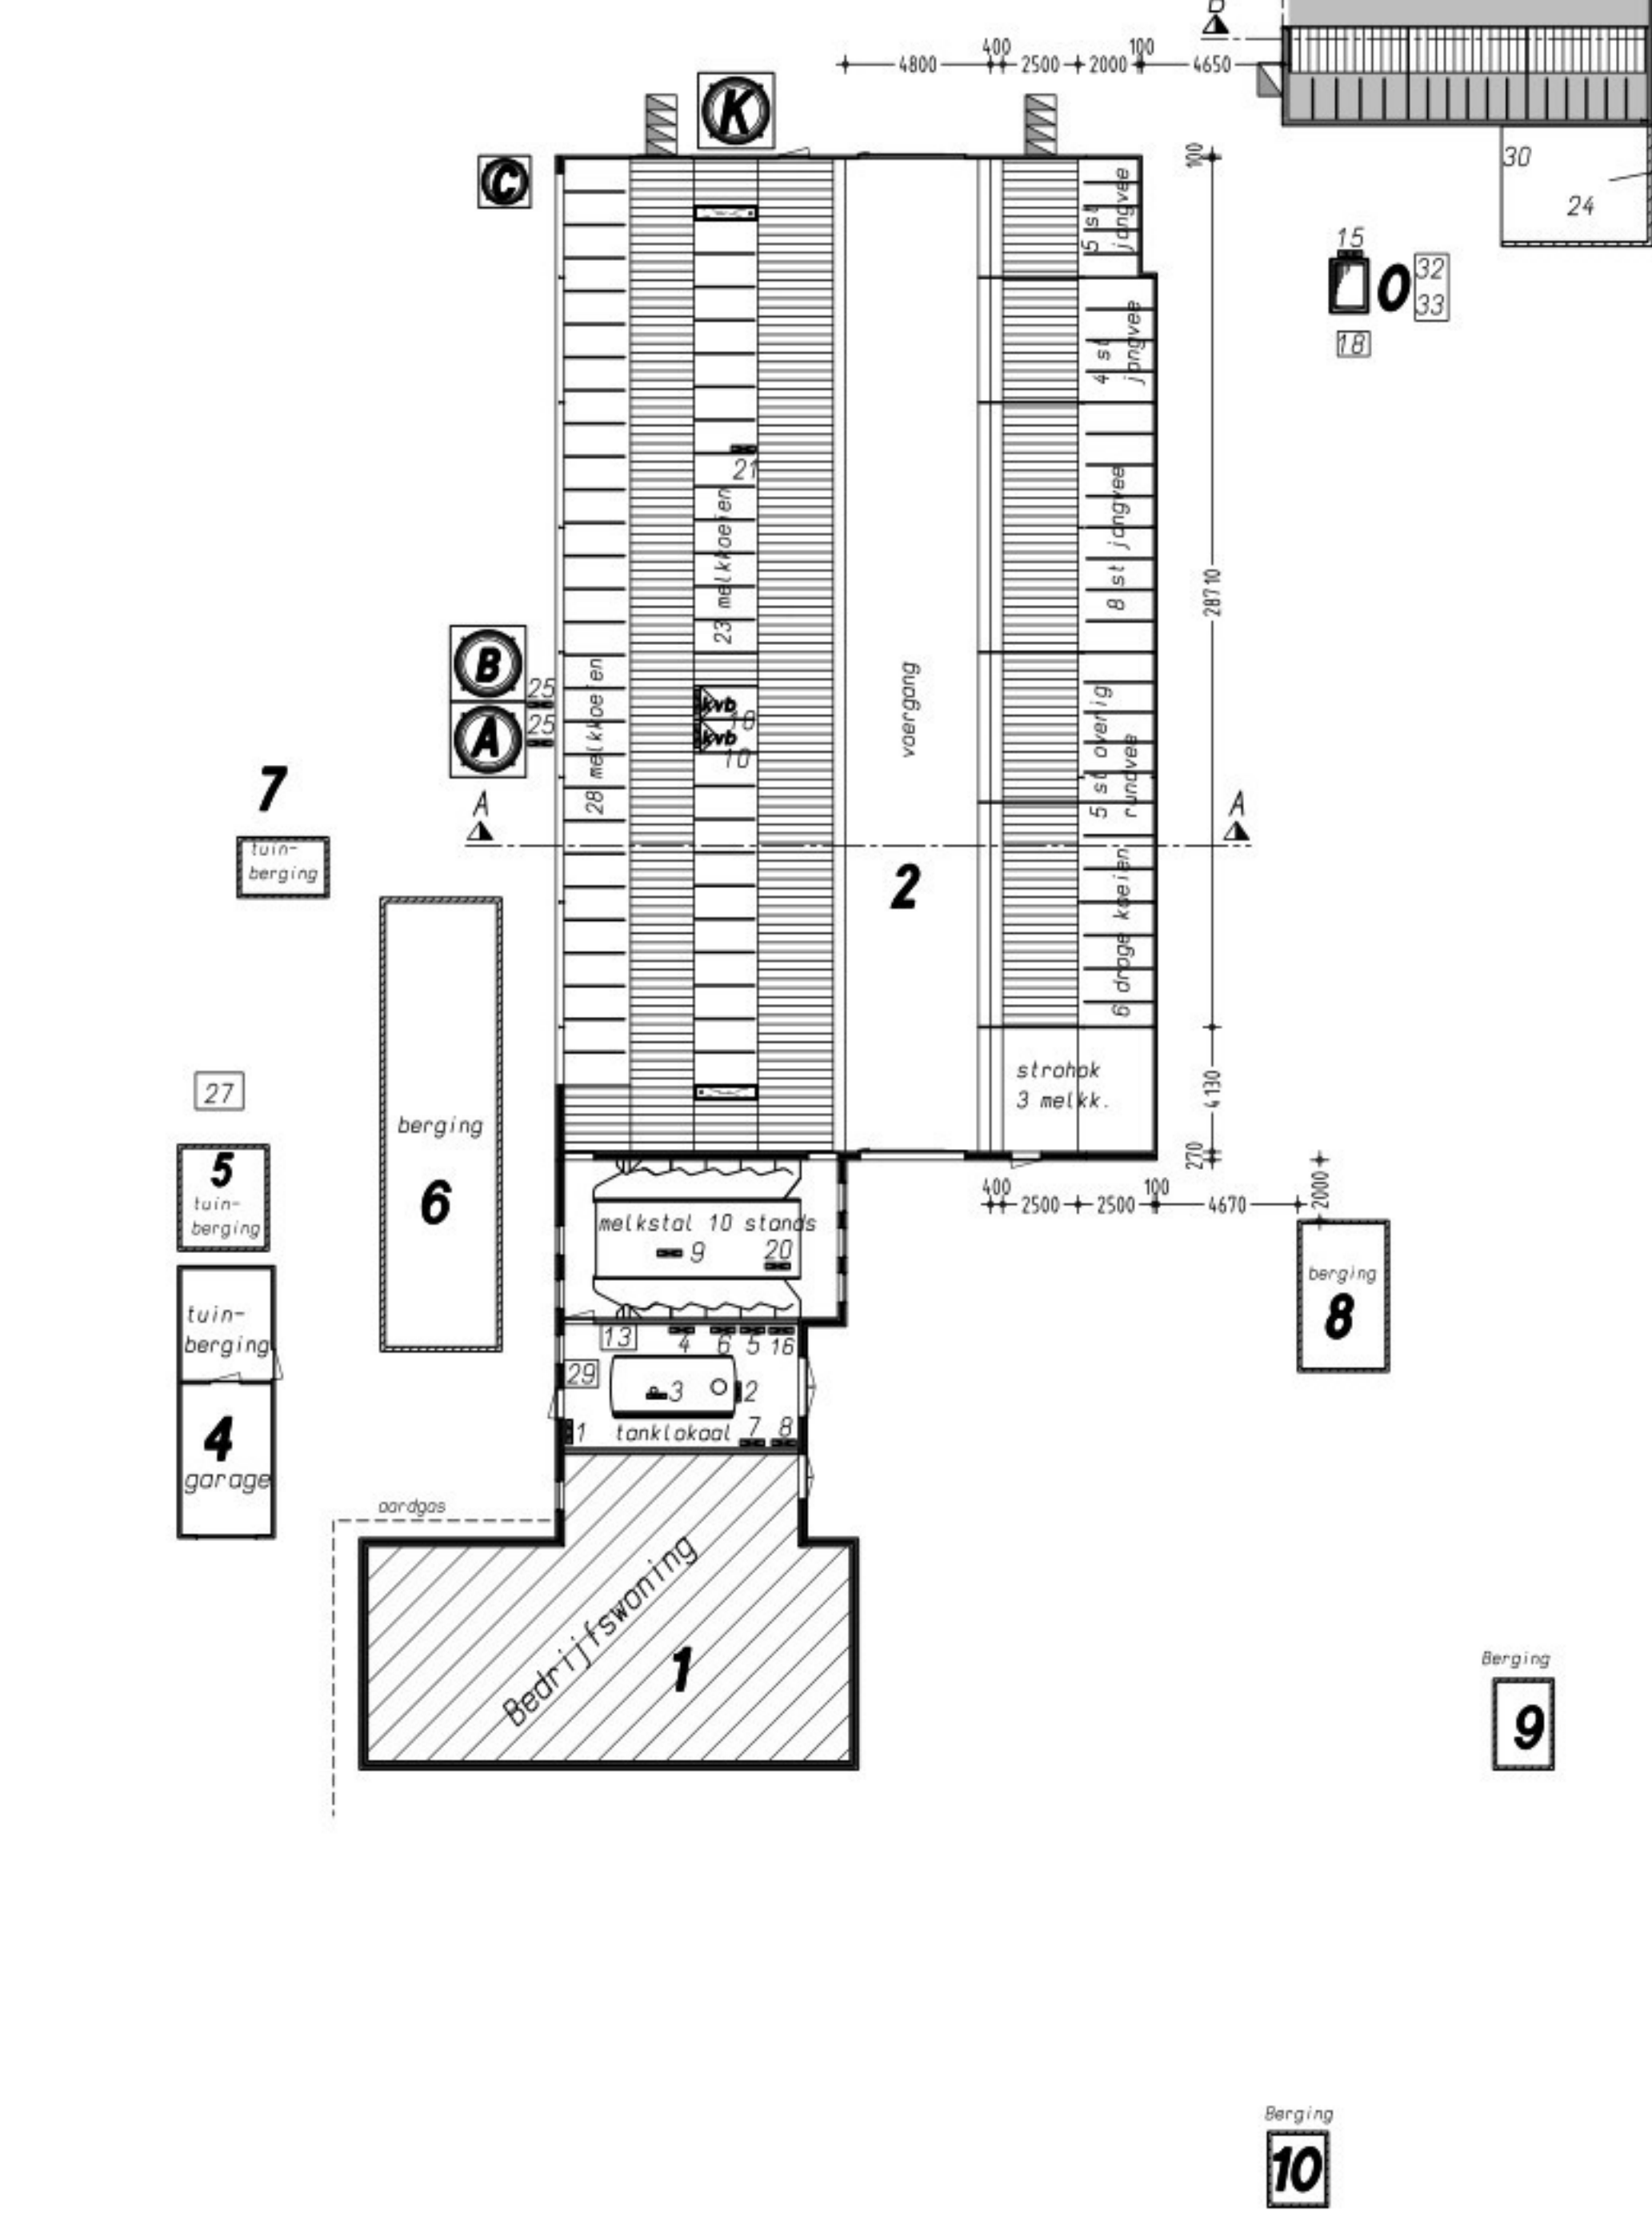
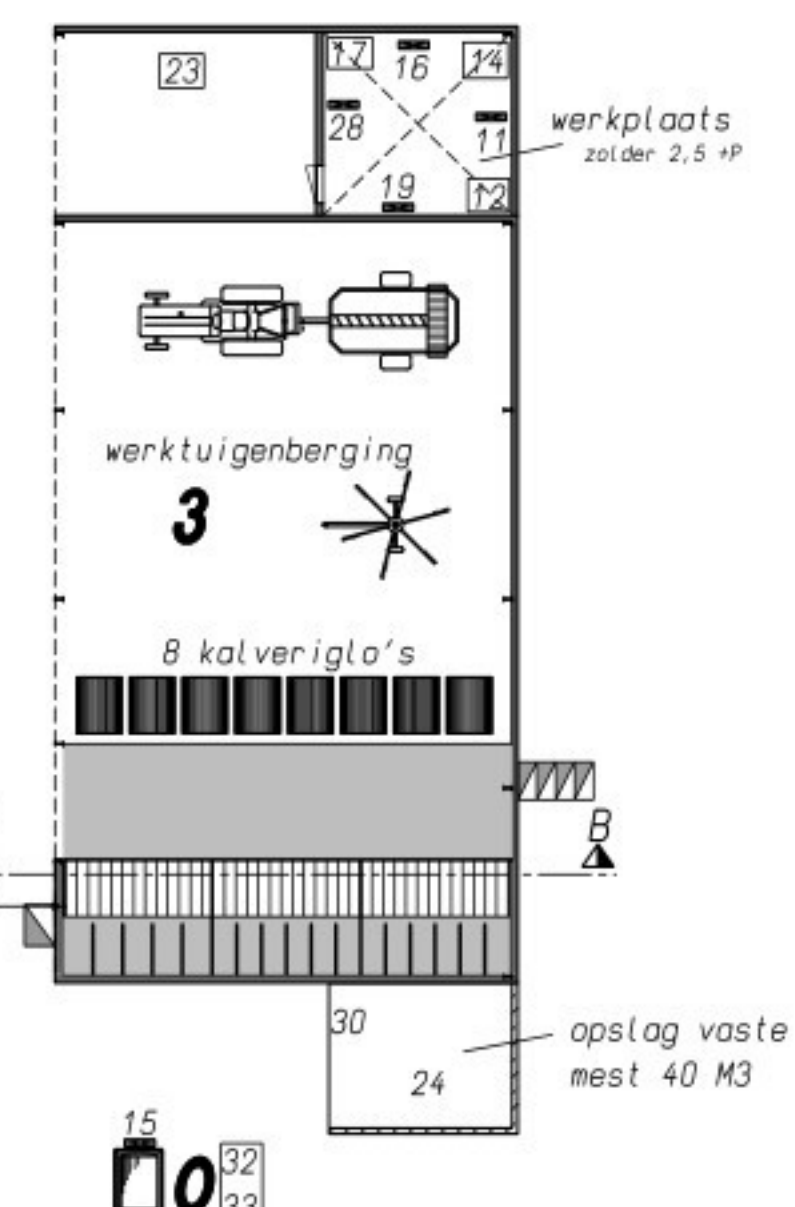
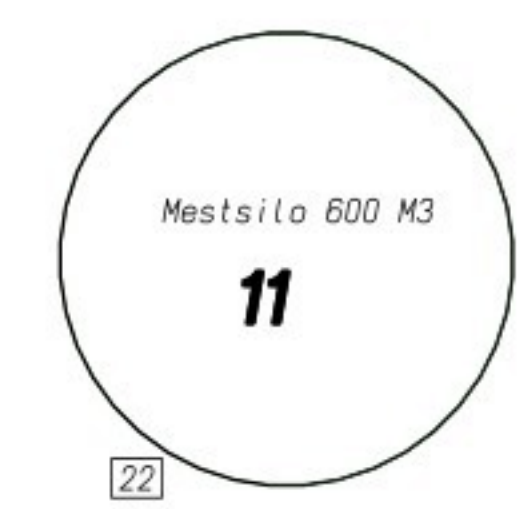
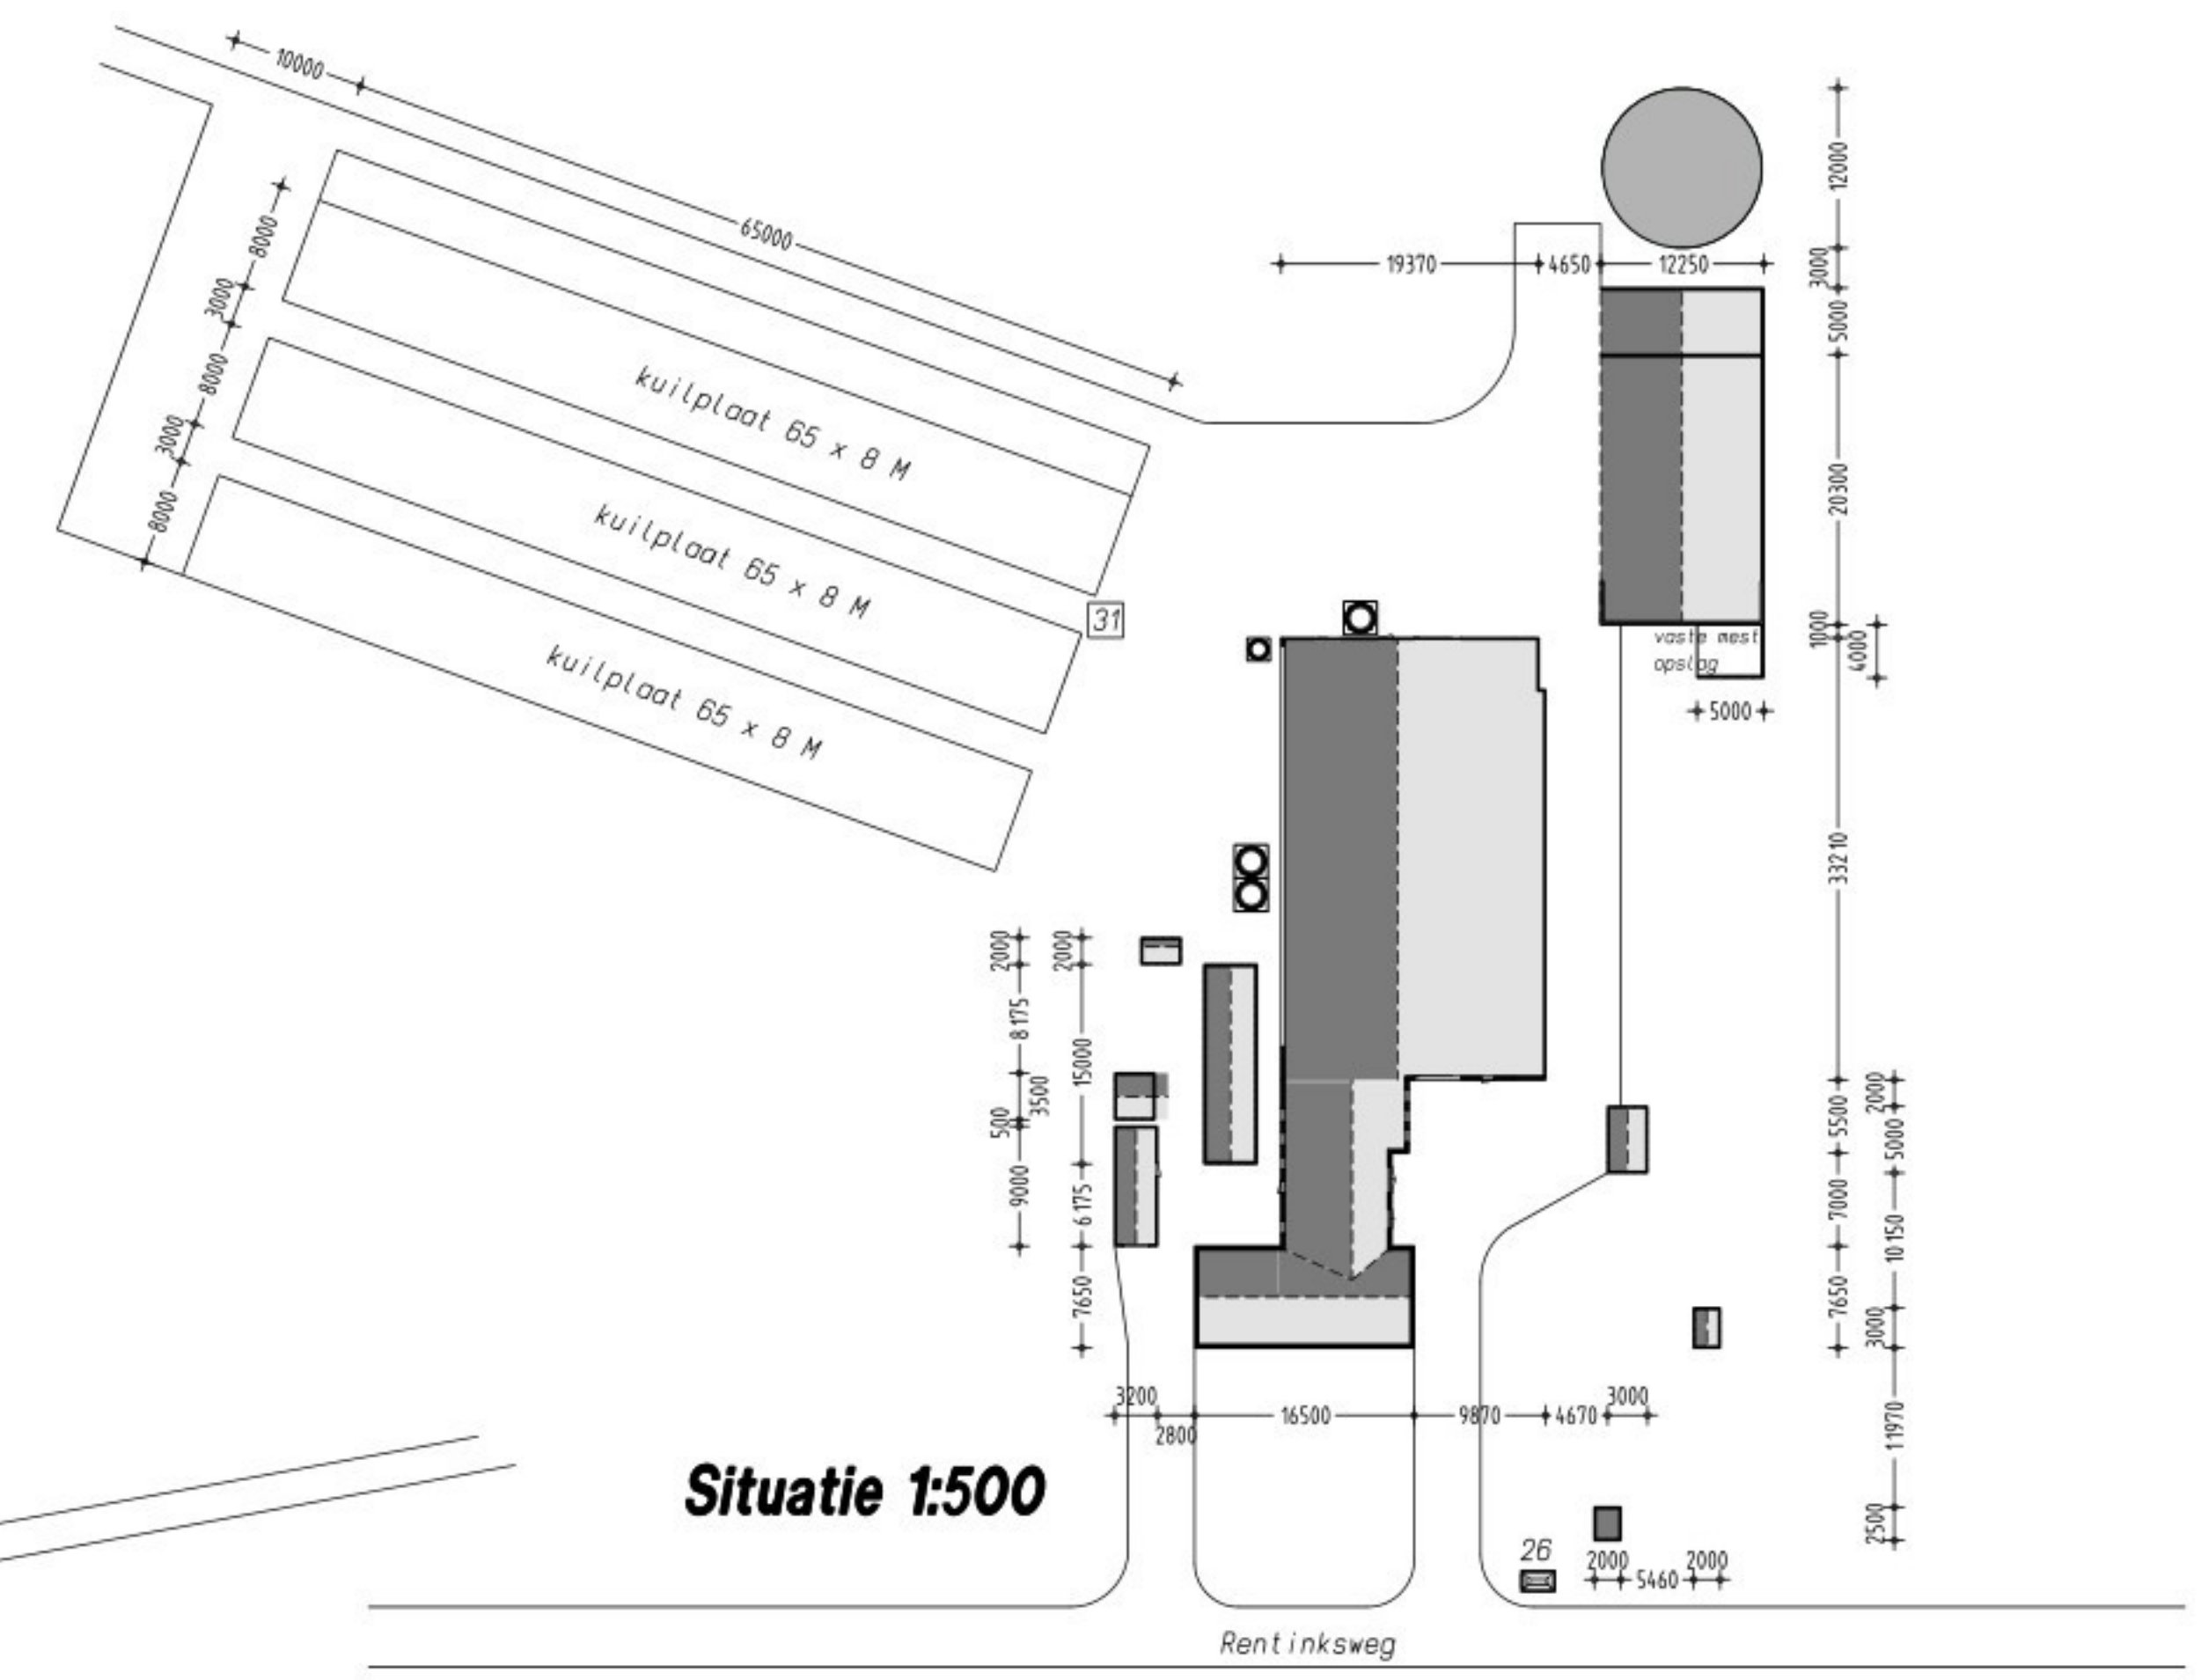
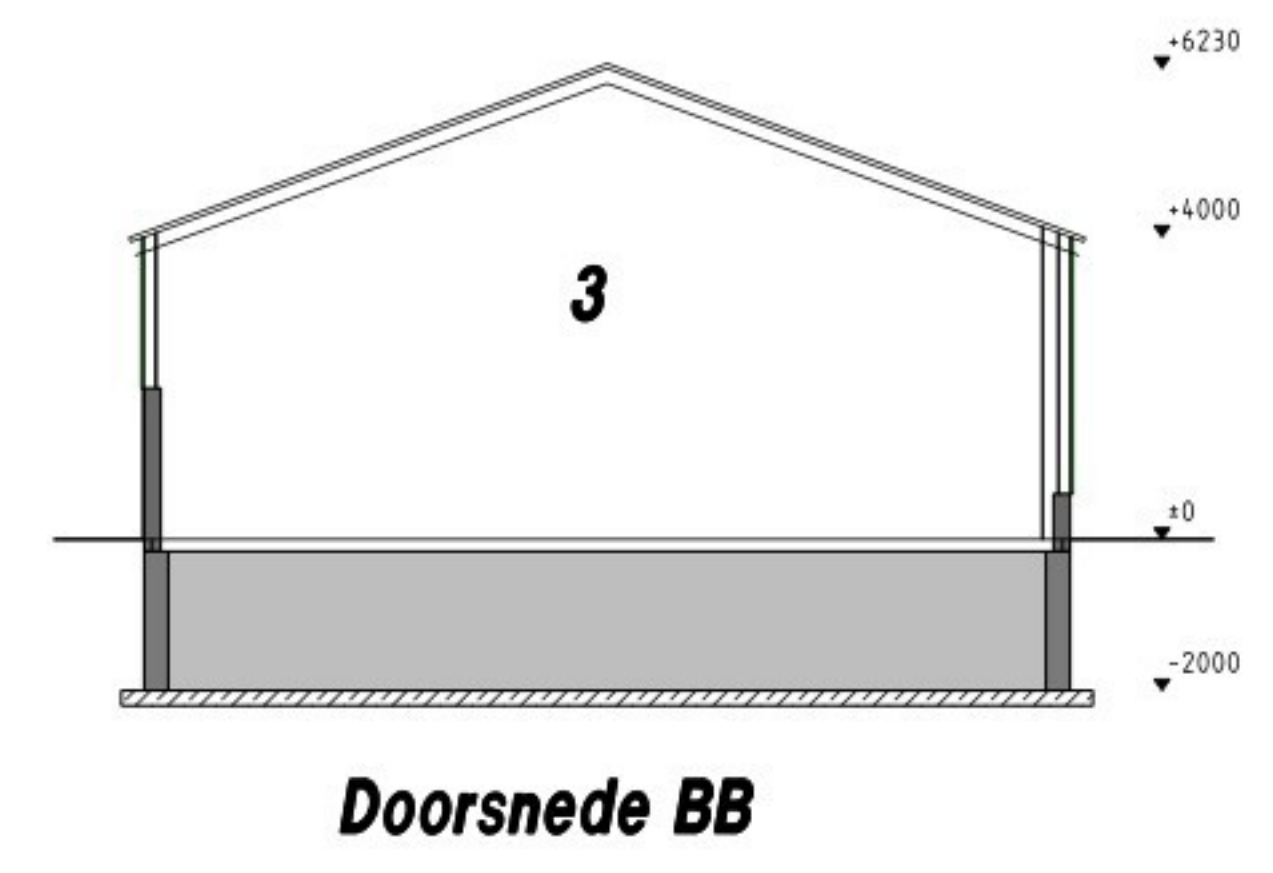


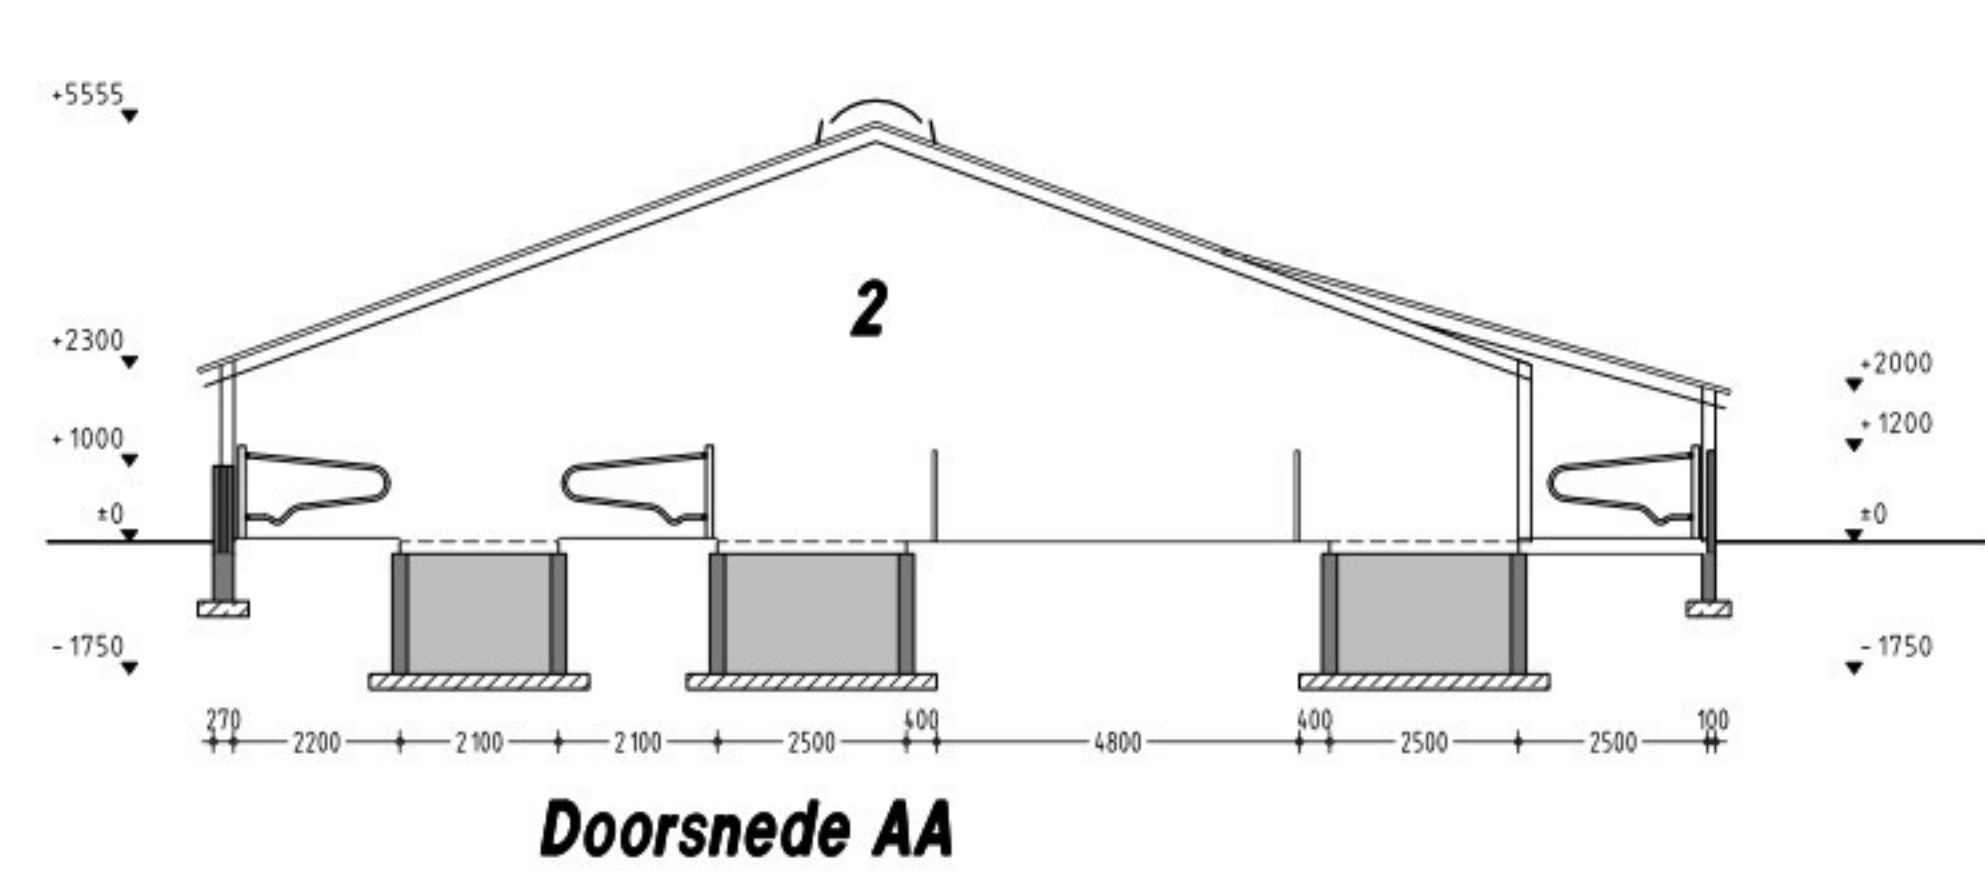

renvooi	KW p/st	KW totaal	KW p/st	KW totaal
1 Koeler	4	20	Melkspomp	1
2 Tankreiniger	0.5	21	Elektrische koelkast	1.2
3 Roerwerk	0.2	22	Elektro mixer	1
4 Vacuumpomp	2	23	Opslag stro en stroaisel	-
5 Hydraulische installatie	3	24	Opslag vast mest 40 M3	-
6 Waterpomp	2	25	Vijzel 2 stuks	2
7 CV ketel	16	26	Kadaverhaalplaats (situatie 1:500)	-
8 Boiler 120 ltr 1 st.	1	27	Stationaire motor beregning	11
9 Ruimte ventilator 2 stuks	2	28	Losapparaat	4 kvo
10 Krachtoverbreng 2 stuks	1	29	Sperreval	-
11 Handgereedschap	5	30	Spaelploeg/Wasplaats	-
12 Reinigingsmiddelen (zuur 25L)	-	31	Opslag oud plastic (Situatie 1:500)	-
13 Medicijnkast	-	32	Opslag motorolie 60 L	-
14 Bestrijdingsmiddelen	-	33	Opslag afgewerkte olie 60 L	-
15 Elektrische dieselpomp	1	-	-	-
16 Compressor 2 stuks	2	-	-	-
17 Opslag TL-buizen	-	-	-	-
18 Opslag oud ijzer	-	-	-	-
19 Hogedrukreiniger	2	-	-	-

A Voedersilo (polyester) 12 ton
B Voedersilo (polyester) 8 ton
C Voedersilo (polyester) 2.5 ton
O Kunstmestsilo (polyester) 10 ton
D Dieselolie-tank 1300 liter (in lekbox)

Brandblussers 2 stuks
 Traktor 110 PK = 81 KW
 Traktor 80 PK = 58 KW (2 stuks)
 Traktor 26 PK = 19 KW

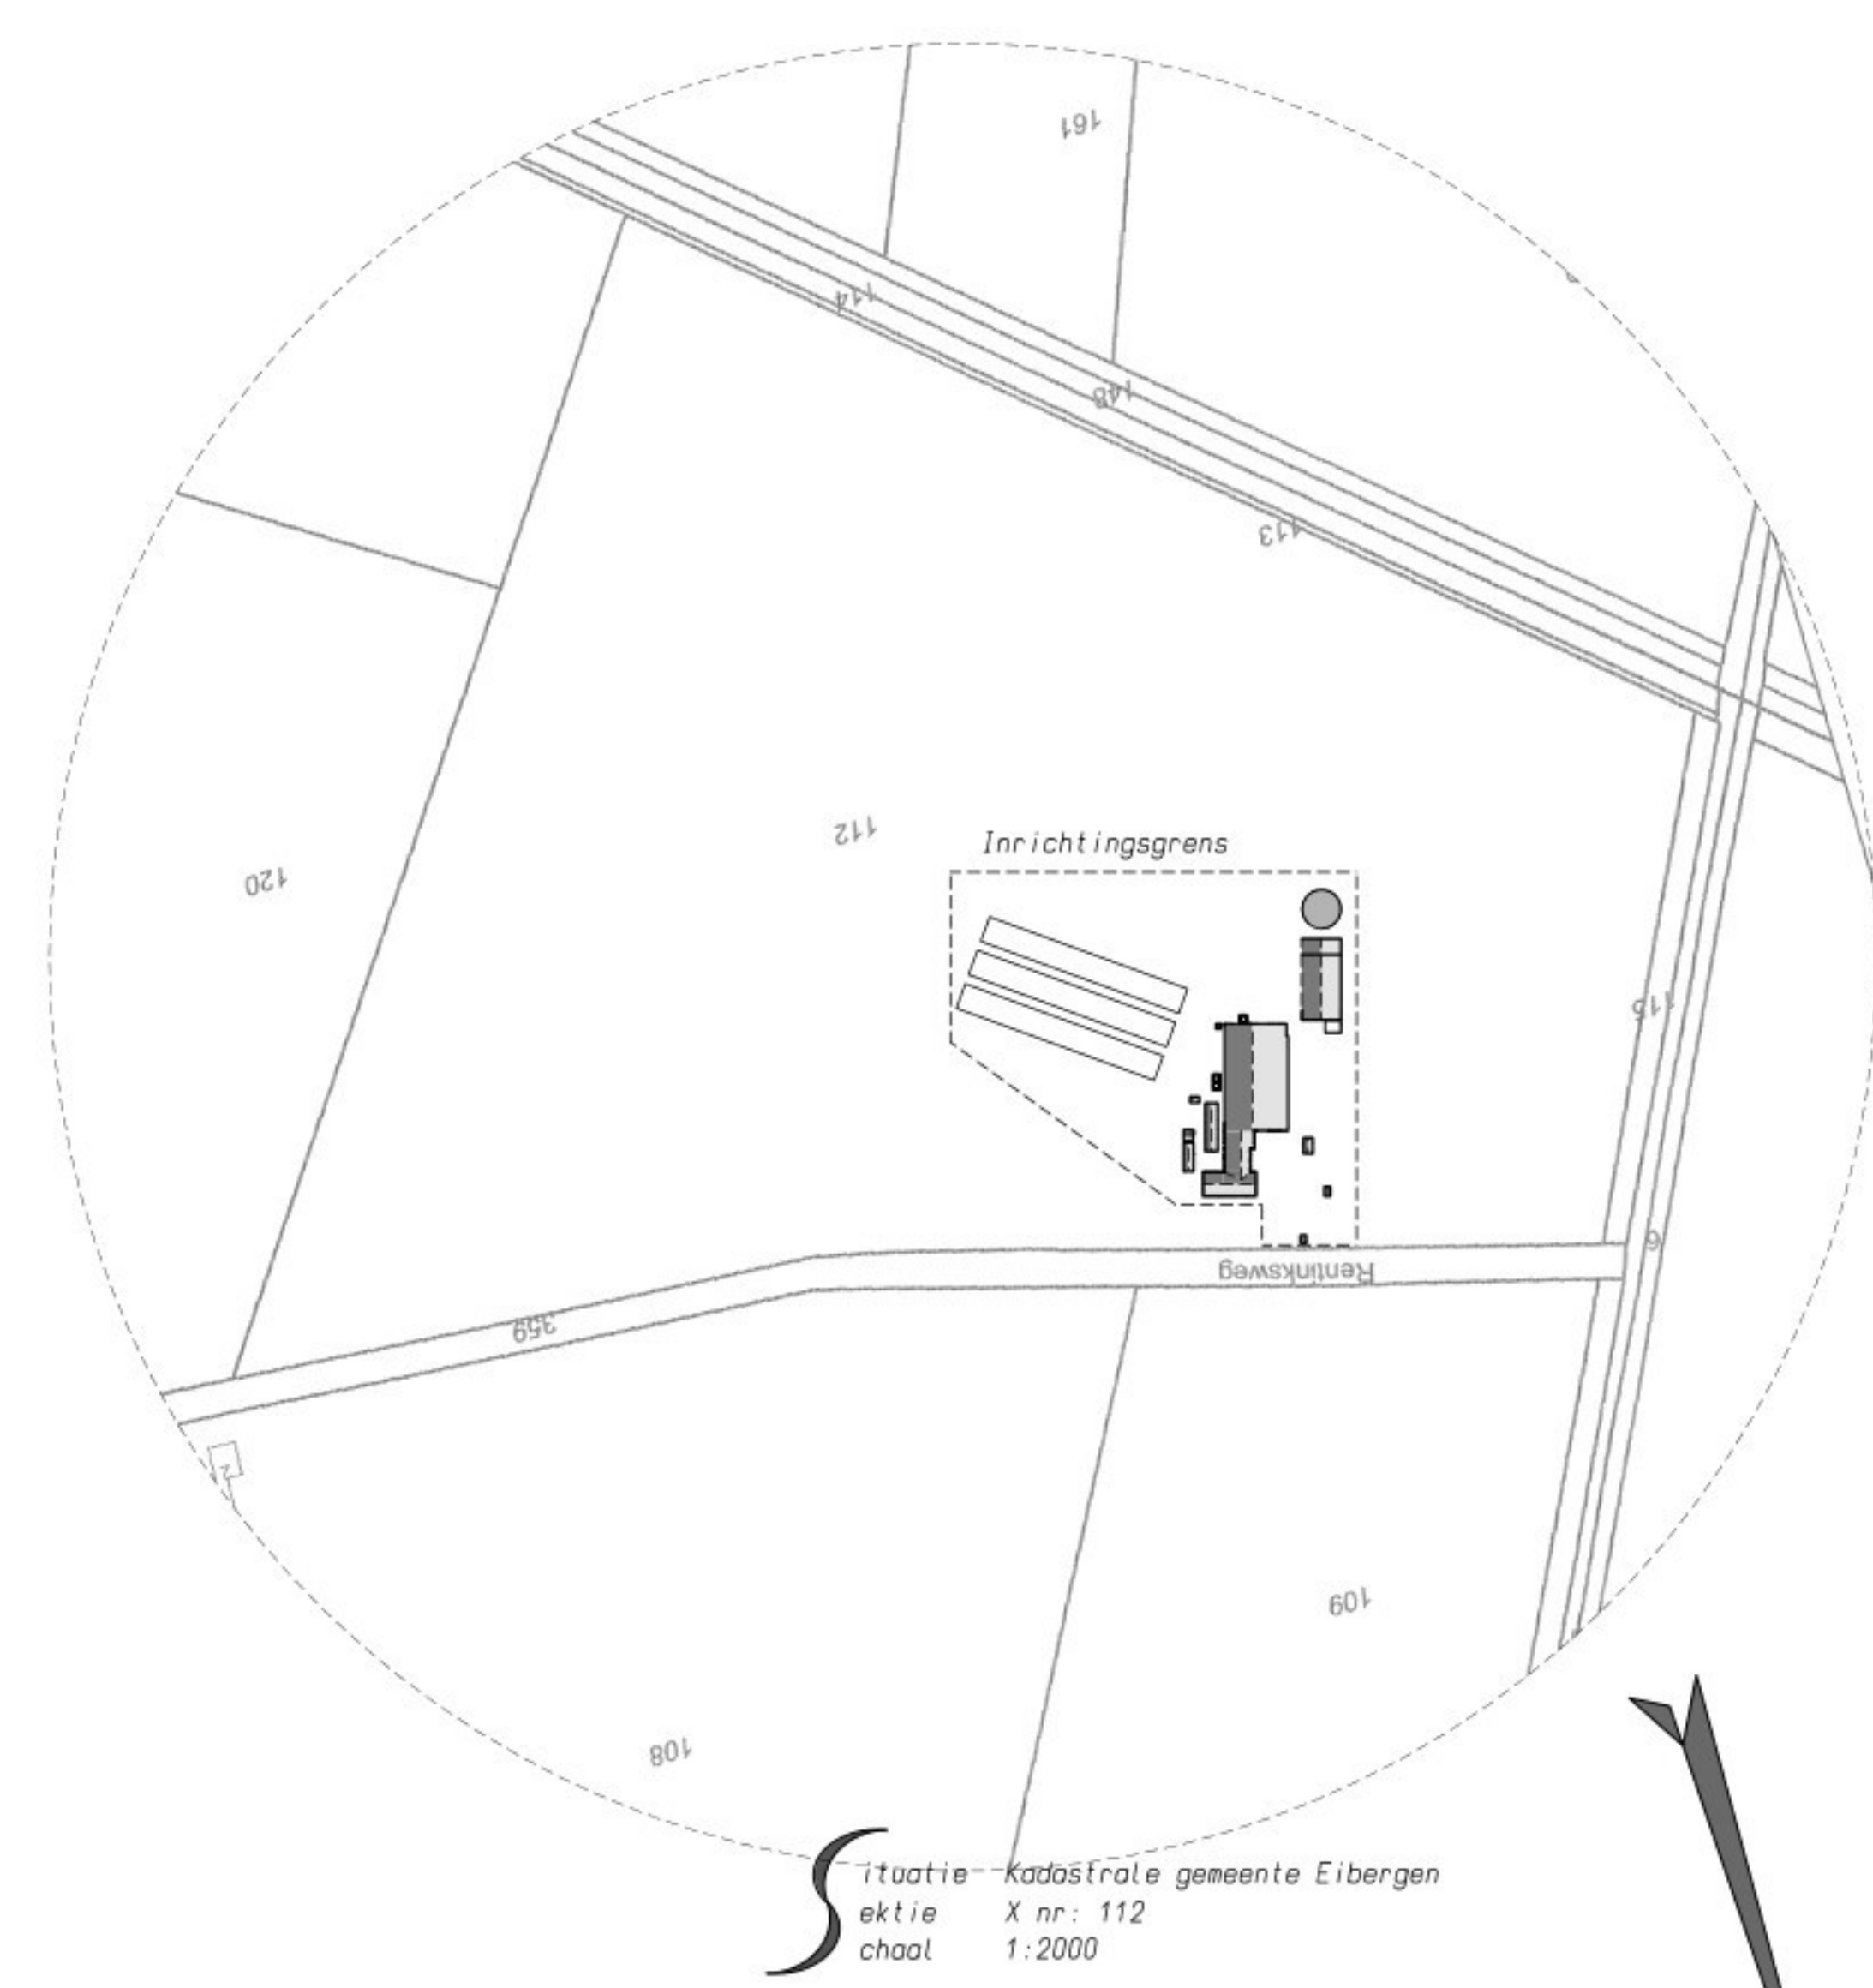

Gebouw Afdeling 1 functie : bedrijfswoning dak : dakpannen wanden : baksteen vloer : beton ventilatie : n.v.t. drijfweestk. inh.: n.v.t. aantal ligpl.: n.v.t.	Gebouw Afdeling 3 functie : werktuigenberging / jongveestad dak : golfplaten wanden : baksteen en damwand vloer : beton, klinkers ventilatie : natuurlijke ventilatie drijfweestk. inh.: 130 m3 aantal ligpl.: 17 stuks jongvee 8 kalveren	Gebouw Afdeling 5 functie : Tuinberging dak : bitumen wanden : Hout vloer : betonklinkers ventilatie : n.v.t. drijfweestk. inh.: n.v.t. aantal ligpl.: n.v.t.	Gebouw Afdeling 7 functie : Tuinberging dak : dakpannen wanden : Hout vloer : betonklinkers ventilatie : n.v.t. drijfweestk. inh.: n.v.t. aantal ligpl.: n.v.t.	Gebouw Afdeling 11 functie : Mestsilo dak : Kunststof zeil wanden : Staal vloer : beton ventilatie : n.v.t. drijfweestk. inh.: 600 m3 aantal ligpl.: n.v.t.																																	
Gebouw Afdeling 2 functie : Ligboxenstal dak : golfplaten wanden : baksteen vloer : beton ventilatie : natuurlijke ventilatie drijfweestk. inh.: 387 m3 aantal ligpl.: 60 melkkoeien 17 stuks jongvee 5 st overig rundvee	Gebouw Afdeling 4 functie : garage / berging dak : golfplaten wanden : baksteen en damwand vloer : betonklinkers ventilatie : natuurlijke ventilatie drijfweestk. inh.: n.v.t. aantal ligpl.: n.v.t.	Gebouw Afdeling 6 functie : Berging dak : dakpannen wanden : Hout vloer : betonklinkers ventilatie : n.v.t. drijfweestk. inh.: n.v.t. aantal ligpl.: n.v.t.	Gebouw Afdeling 8 / 9 / 10 functie : Berging dak : golfplaten wanden : Hout vloer : betonklinkers ventilatie : n.v.t. drijfweestk. inh.: n.v.t. aantal ligpl.: n.v.t.	<table><tr><th colspan="4">Dieraantallen per stal</th></tr><tr><th>stal nr.</th><th>Diercategorie</th><th>Code</th><th>Aantal m3</th></tr><tr><td rowspan="3">2:</td><td>Melkkoeien</td><td>TR</td><td>60 367</td></tr><tr><td>Jongvee</td><td>TR</td><td>17</td></tr><tr><td>overig rundvee</td><td>TR</td><td>5</td></tr><tr><td rowspan="2">3:</td><td>Jongvee</td><td>TR</td><td>17</td></tr><tr><td>kalveren</td><td>TR</td><td>8</td></tr><tr><td>11:</td><td>Mestbassin</td><td>TR</td><td>600</td></tr><tr><td colspan="4">Totale kelderinhoud v/h bedrijf: 1117 m3</td></tr></table>	Dieraantallen per stal				stal nr.	Diercategorie	Code	Aantal m3	2:	Melkkoeien	TR	60 367	Jongvee	TR	17	overig rundvee	TR	5	3:	Jongvee	TR	17	kalveren	TR	8	11:	Mestbassin	TR	600	Totale kelderinhoud v/h bedrijf: 1117 m3			
Dieraantallen per stal																																					
stal nr.	Diercategorie	Code	Aantal m3																																		
2:	Melkkoeien	TR	60 367																																		
	Jongvee	TR	17																																		
	overig rundvee	TR	5																																		
3:	Jongvee	TR	17																																		
	kalveren	TR	8																																		
11:	Mestbassin	TR	600																																		
Totale kelderinhoud v/h bedrijf: 1117 m3																																					

for farmers
Bomap:
 kontaktpersoon:
 telefoon:
 fax:

opdrachtgever: XXXXXXXXXX telefoon: 0544 - 482094
 06 - 10127383
 betreft: **Wet Milieubeheer (wijziging inrichting)**
 handt.: XXXXXXXXXX
 schaal: 1:200 formaat: 1050 x 841 datum: 13-03-2009
 get.: XXXXXXXXXX tek.nr.: MV 1 d.d.gew.: 31-03-2009
 02-04-2009
 bouwkundig 3D ontwerp- en adviesbureau
 agrarische sector
 dorpsstraat 4a, 7156 LL beltrum
 www.bouwbu-ro-AR.nl
 tel. 0544 481356
 fax 0544 482342
 info@bouwbu-ro-AR.nl
 Bouwbu-AR is niet aansprakelijk voor schade die voortvloeit uit het gebruik van deze tekeningen en documenten.
 Copyright Bouwbu-AR