




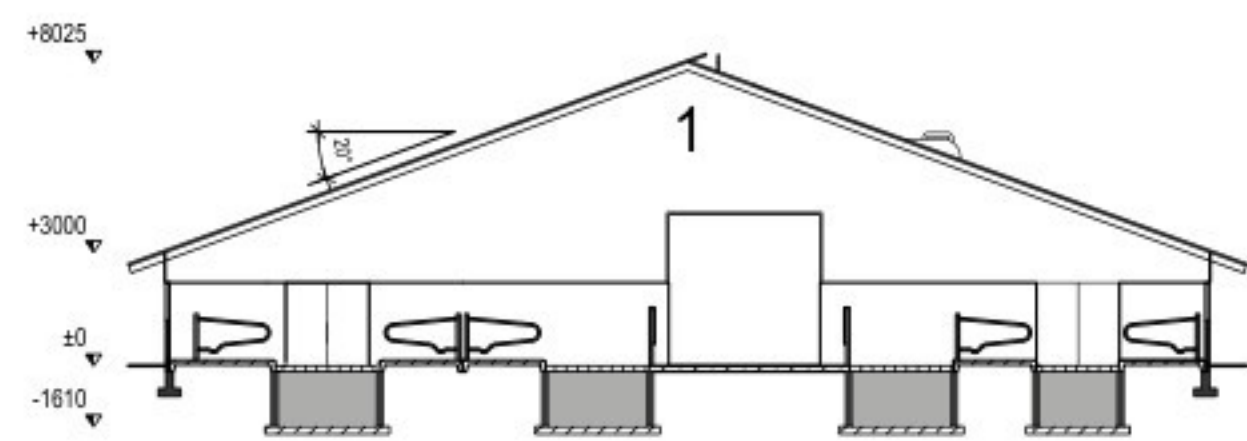


Doorsnede A-A

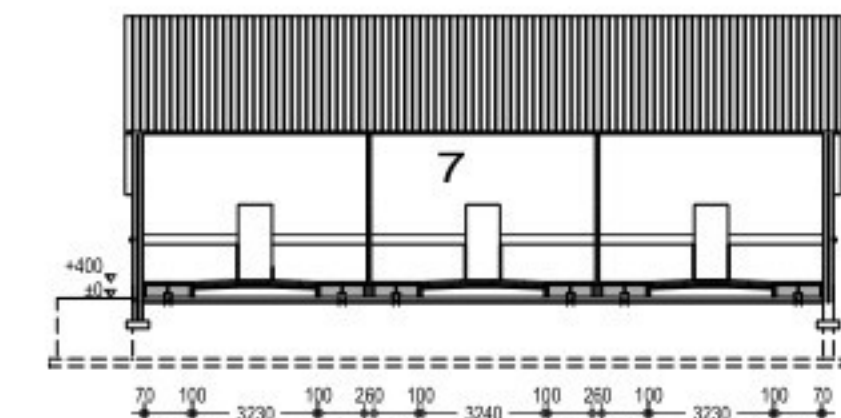


Doorsnede B1-B1

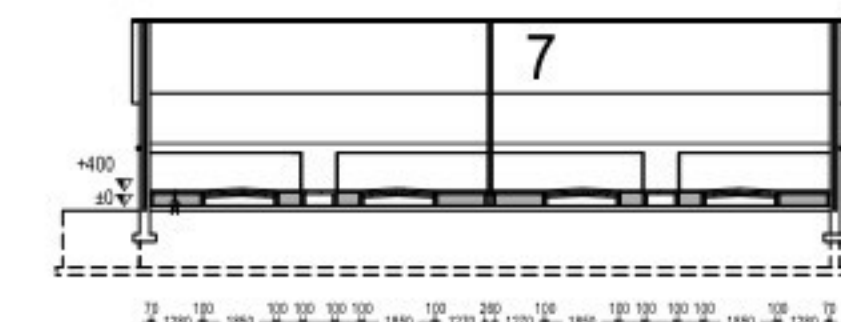


Doorsnede B2-B2

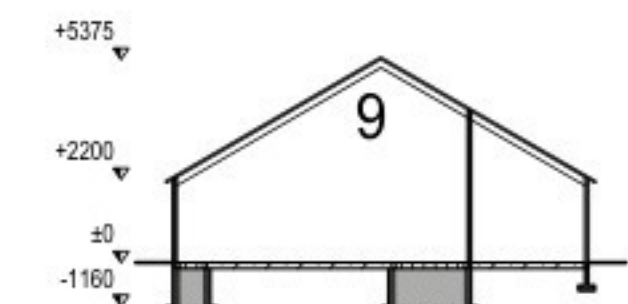


Doorsnede C-C

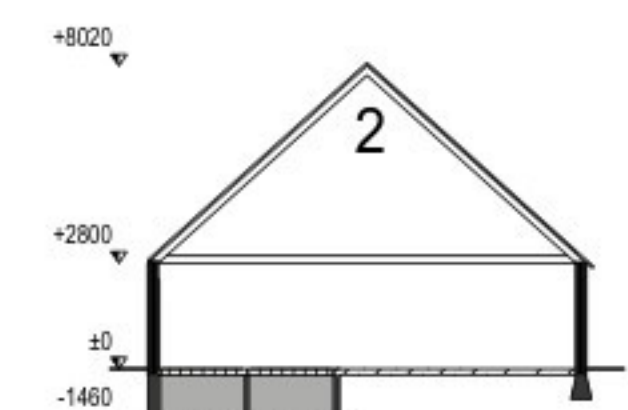






Doorsnede D-D

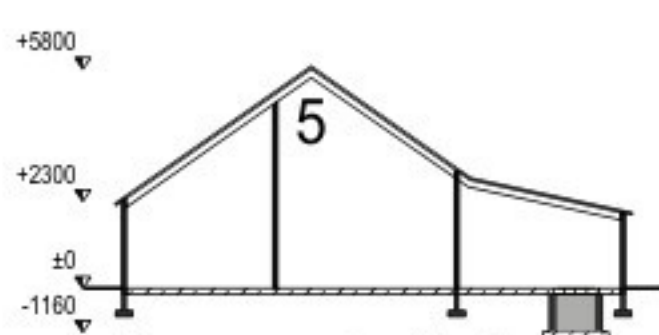




Doorsnede E-E

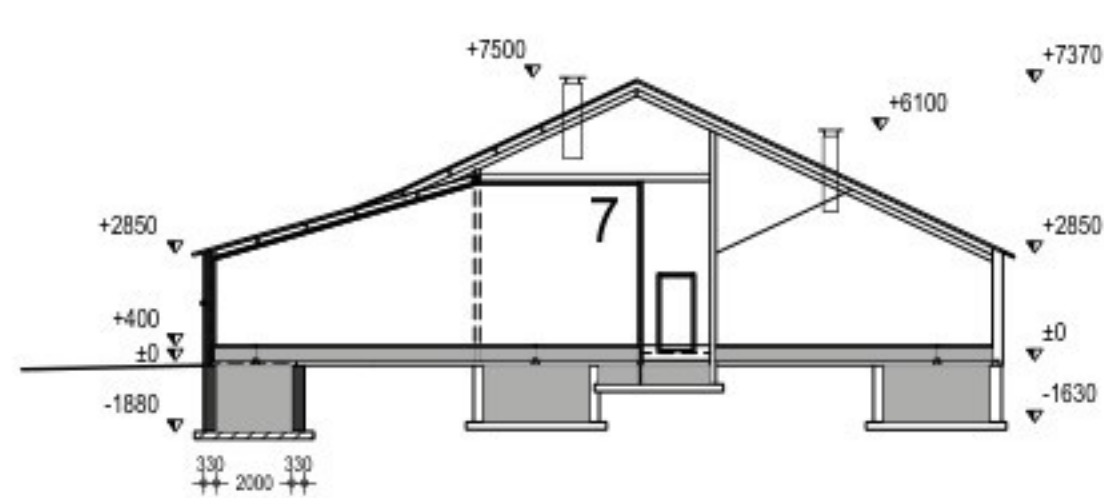

Doorsnede B-B

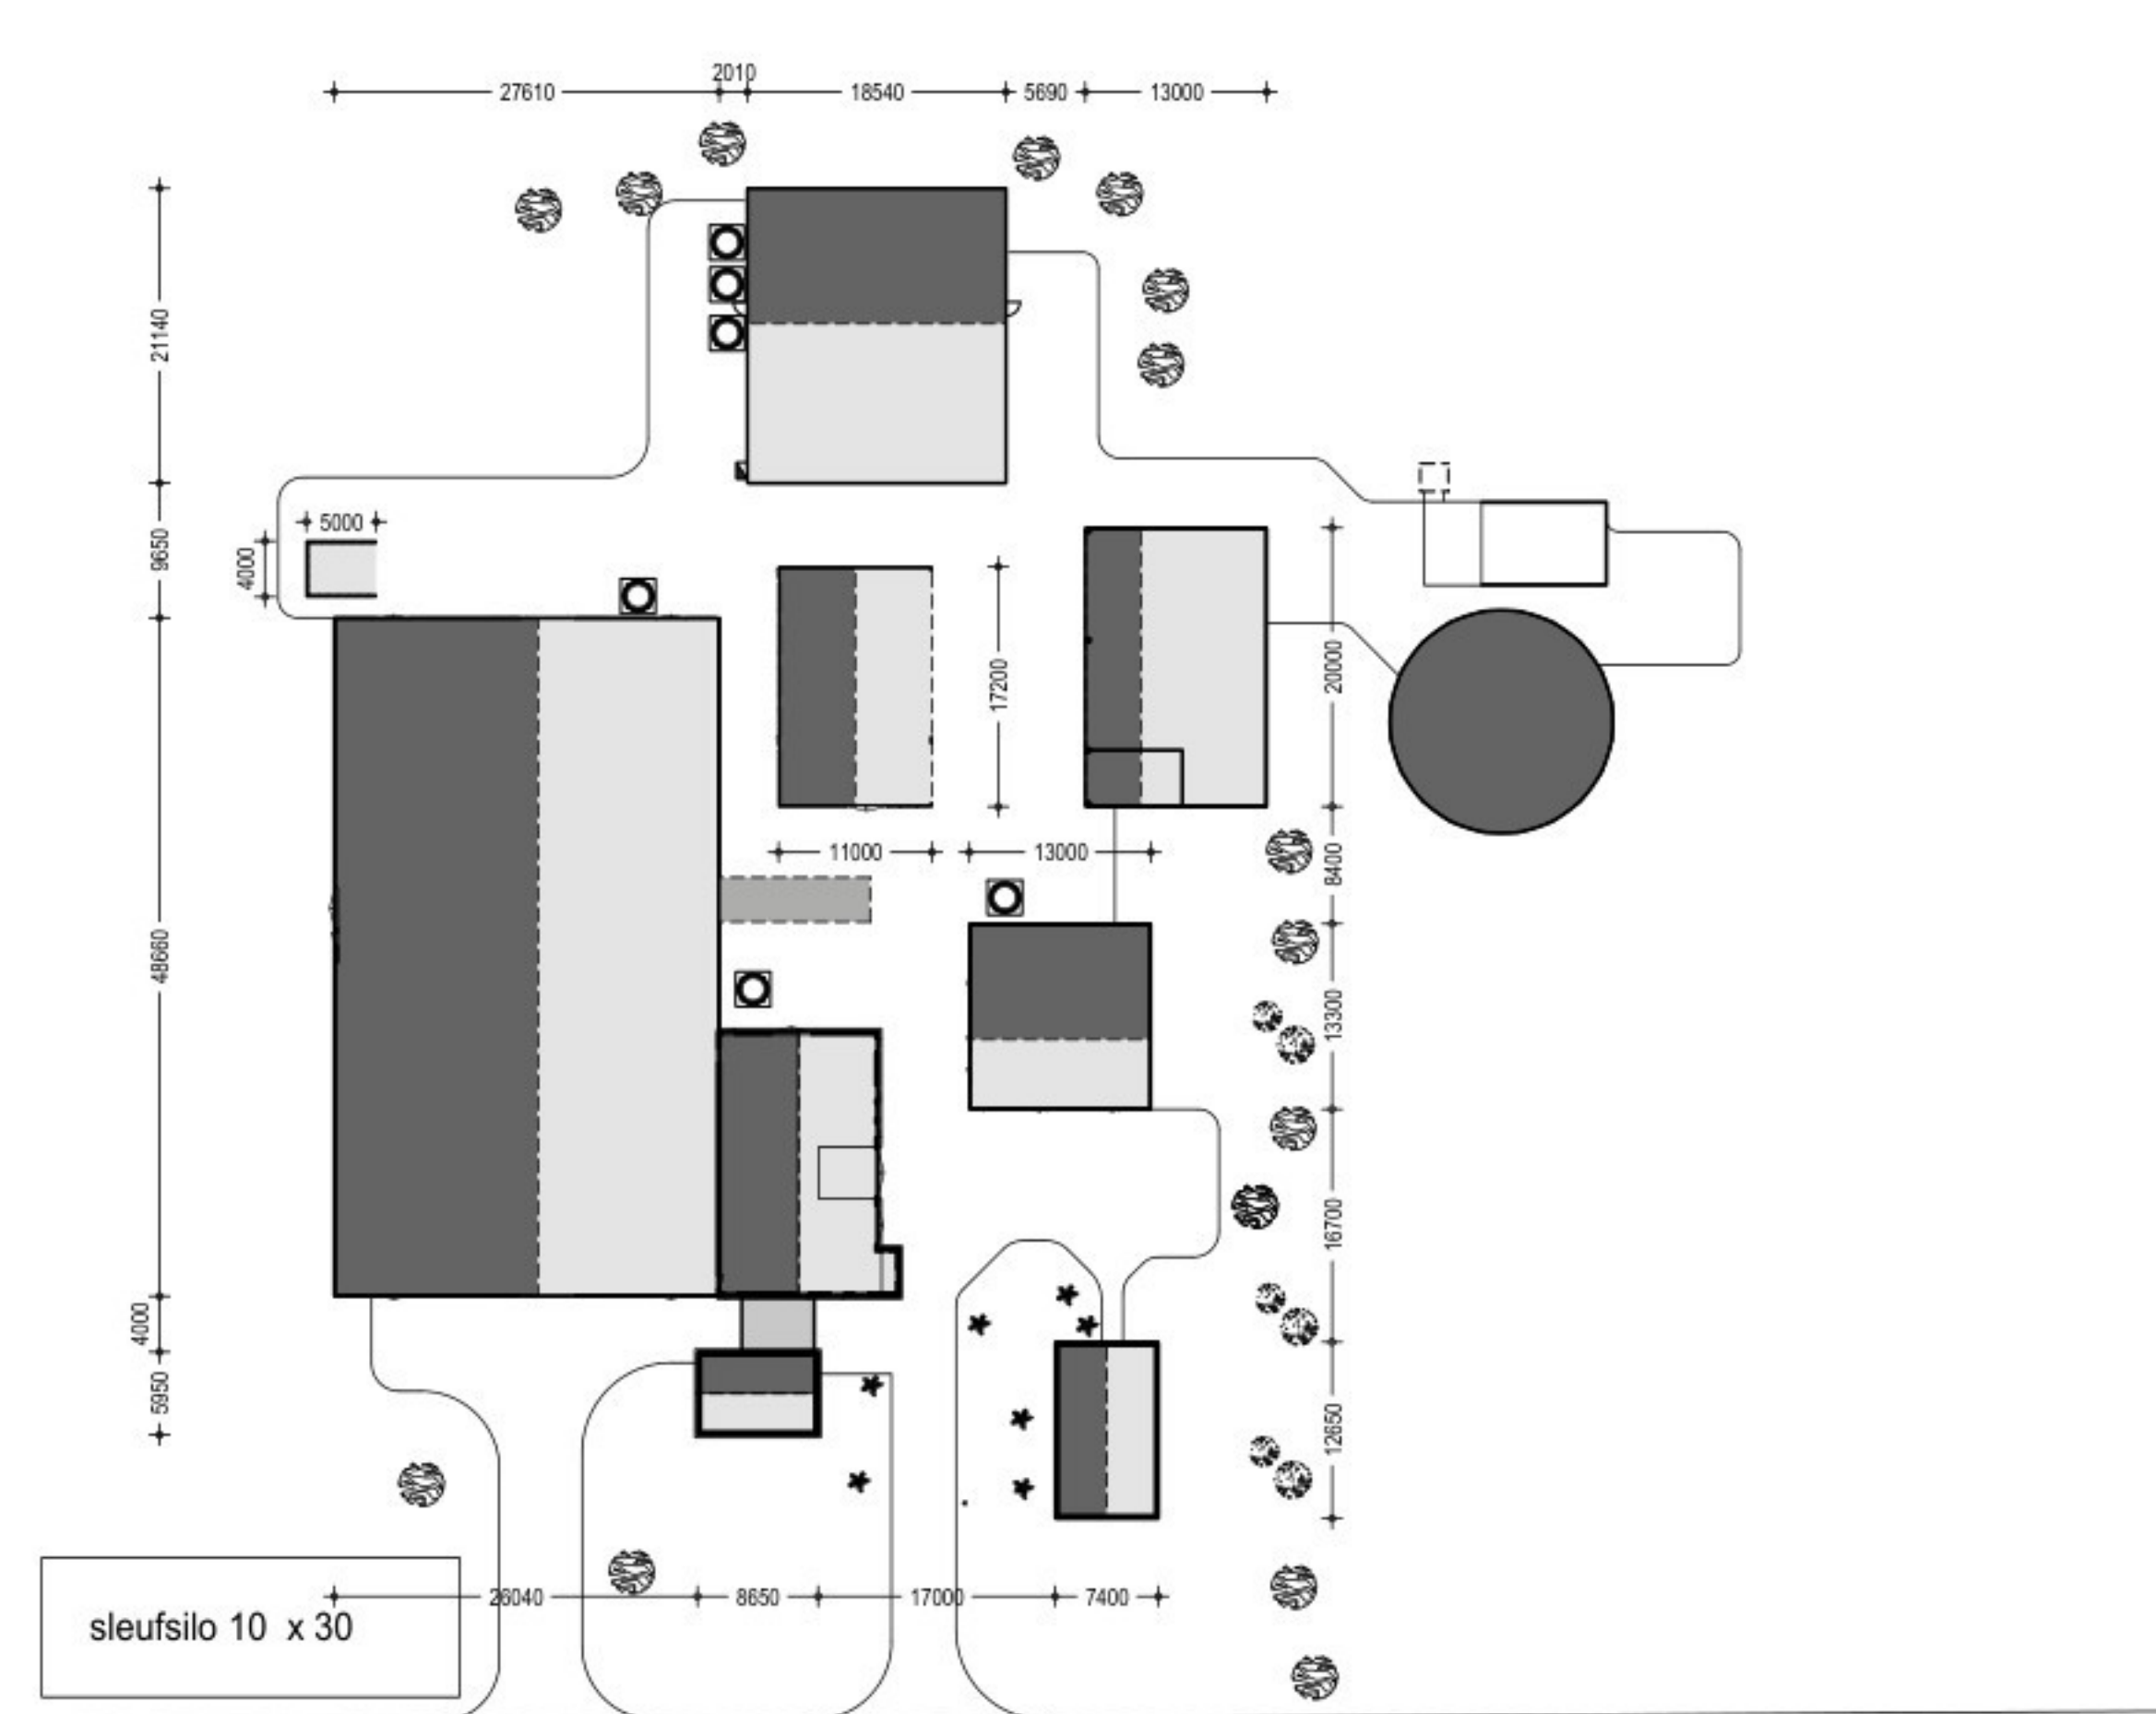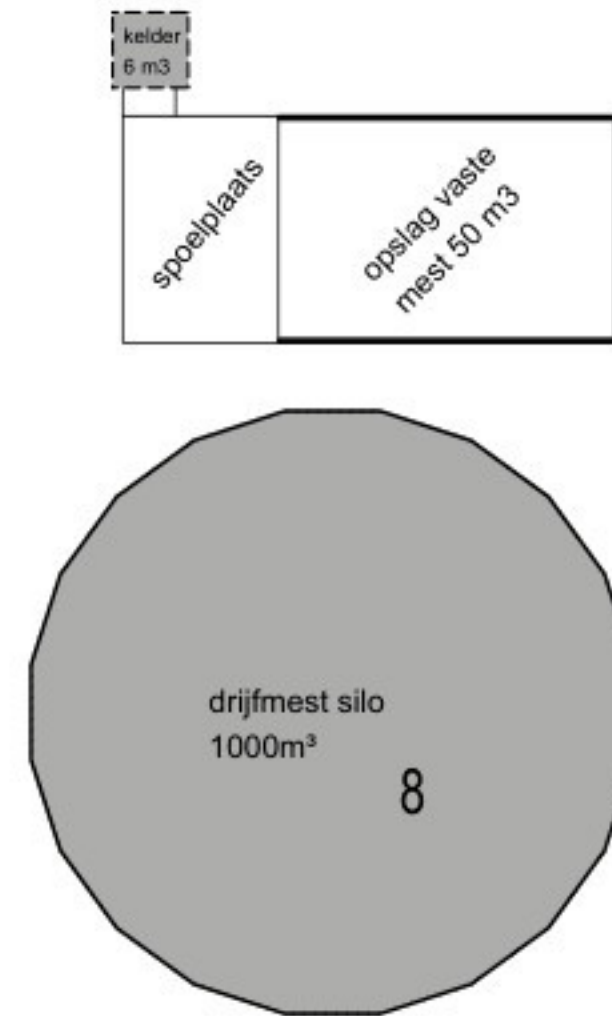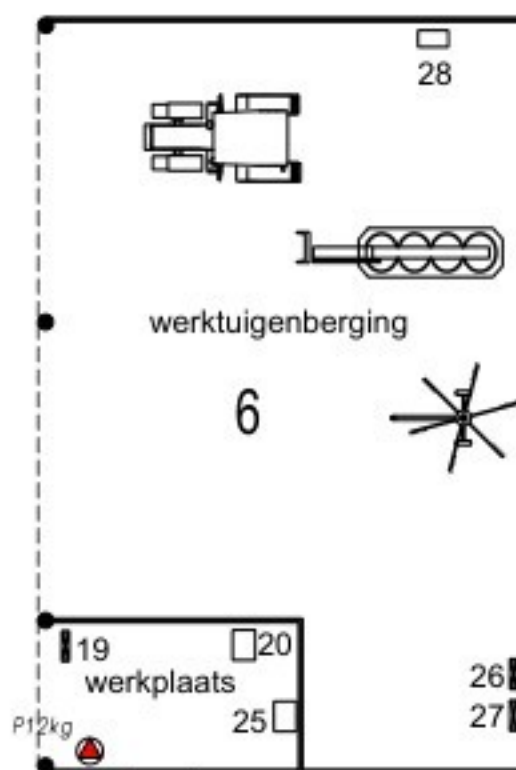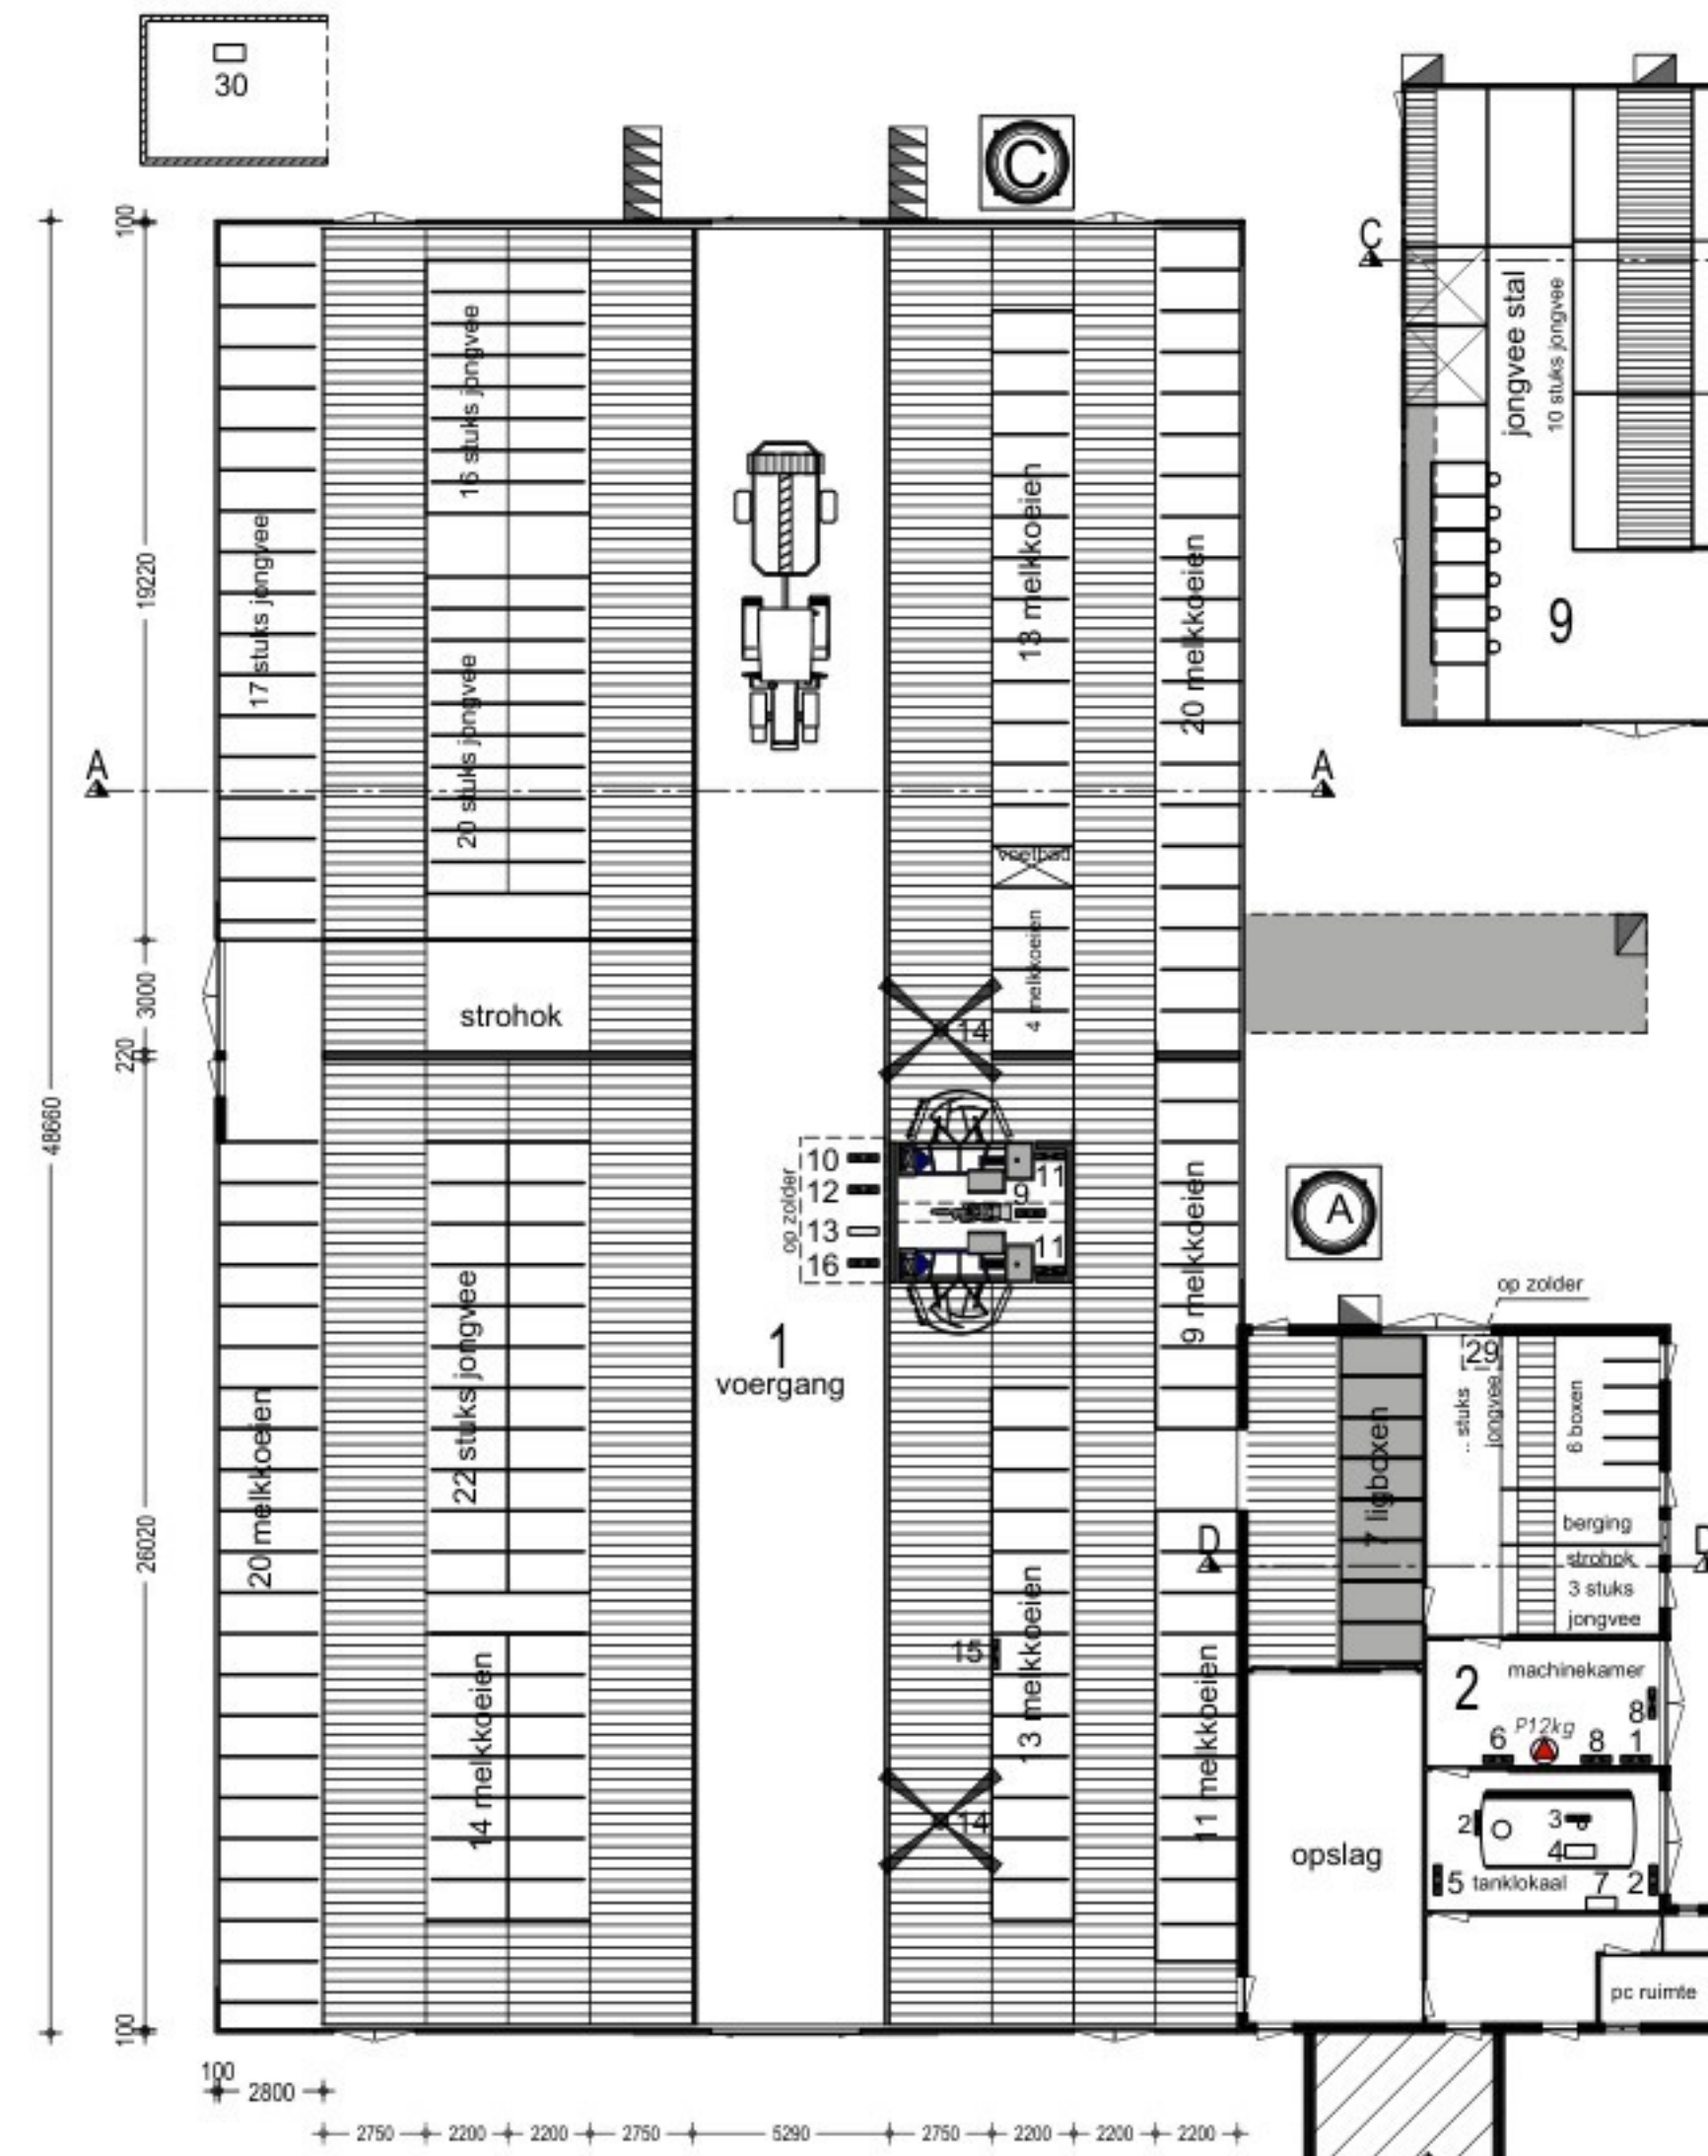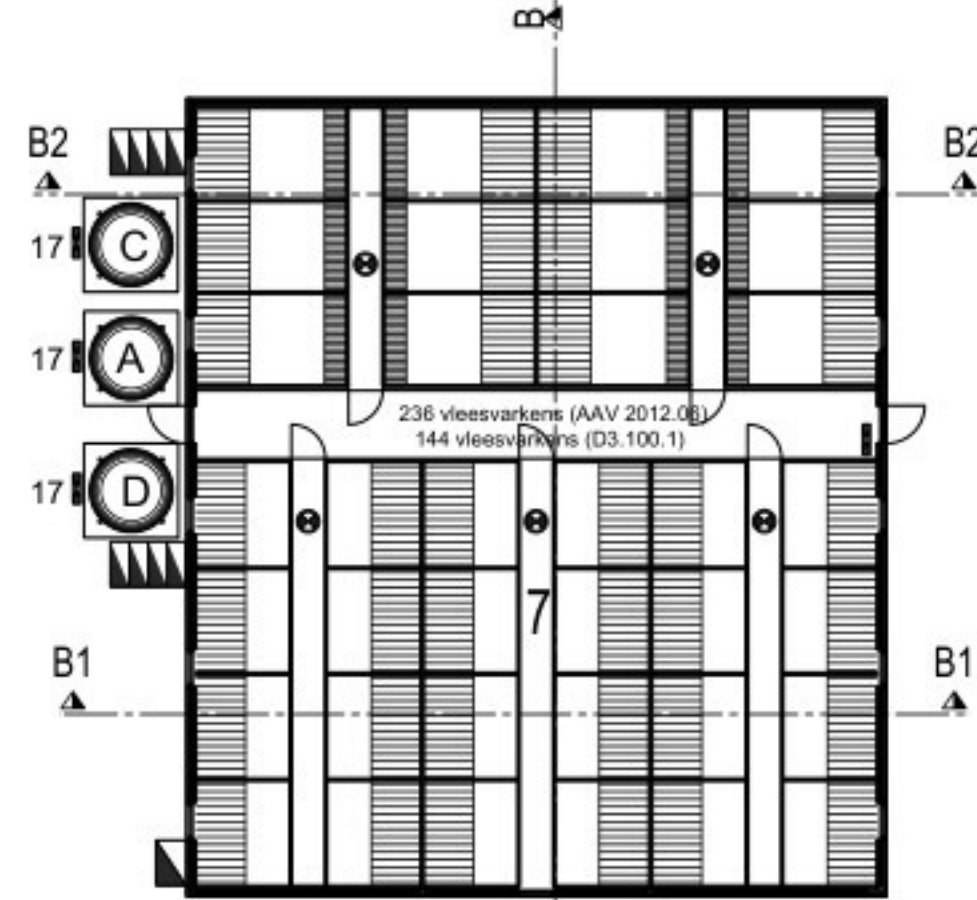

Situatie 1:500

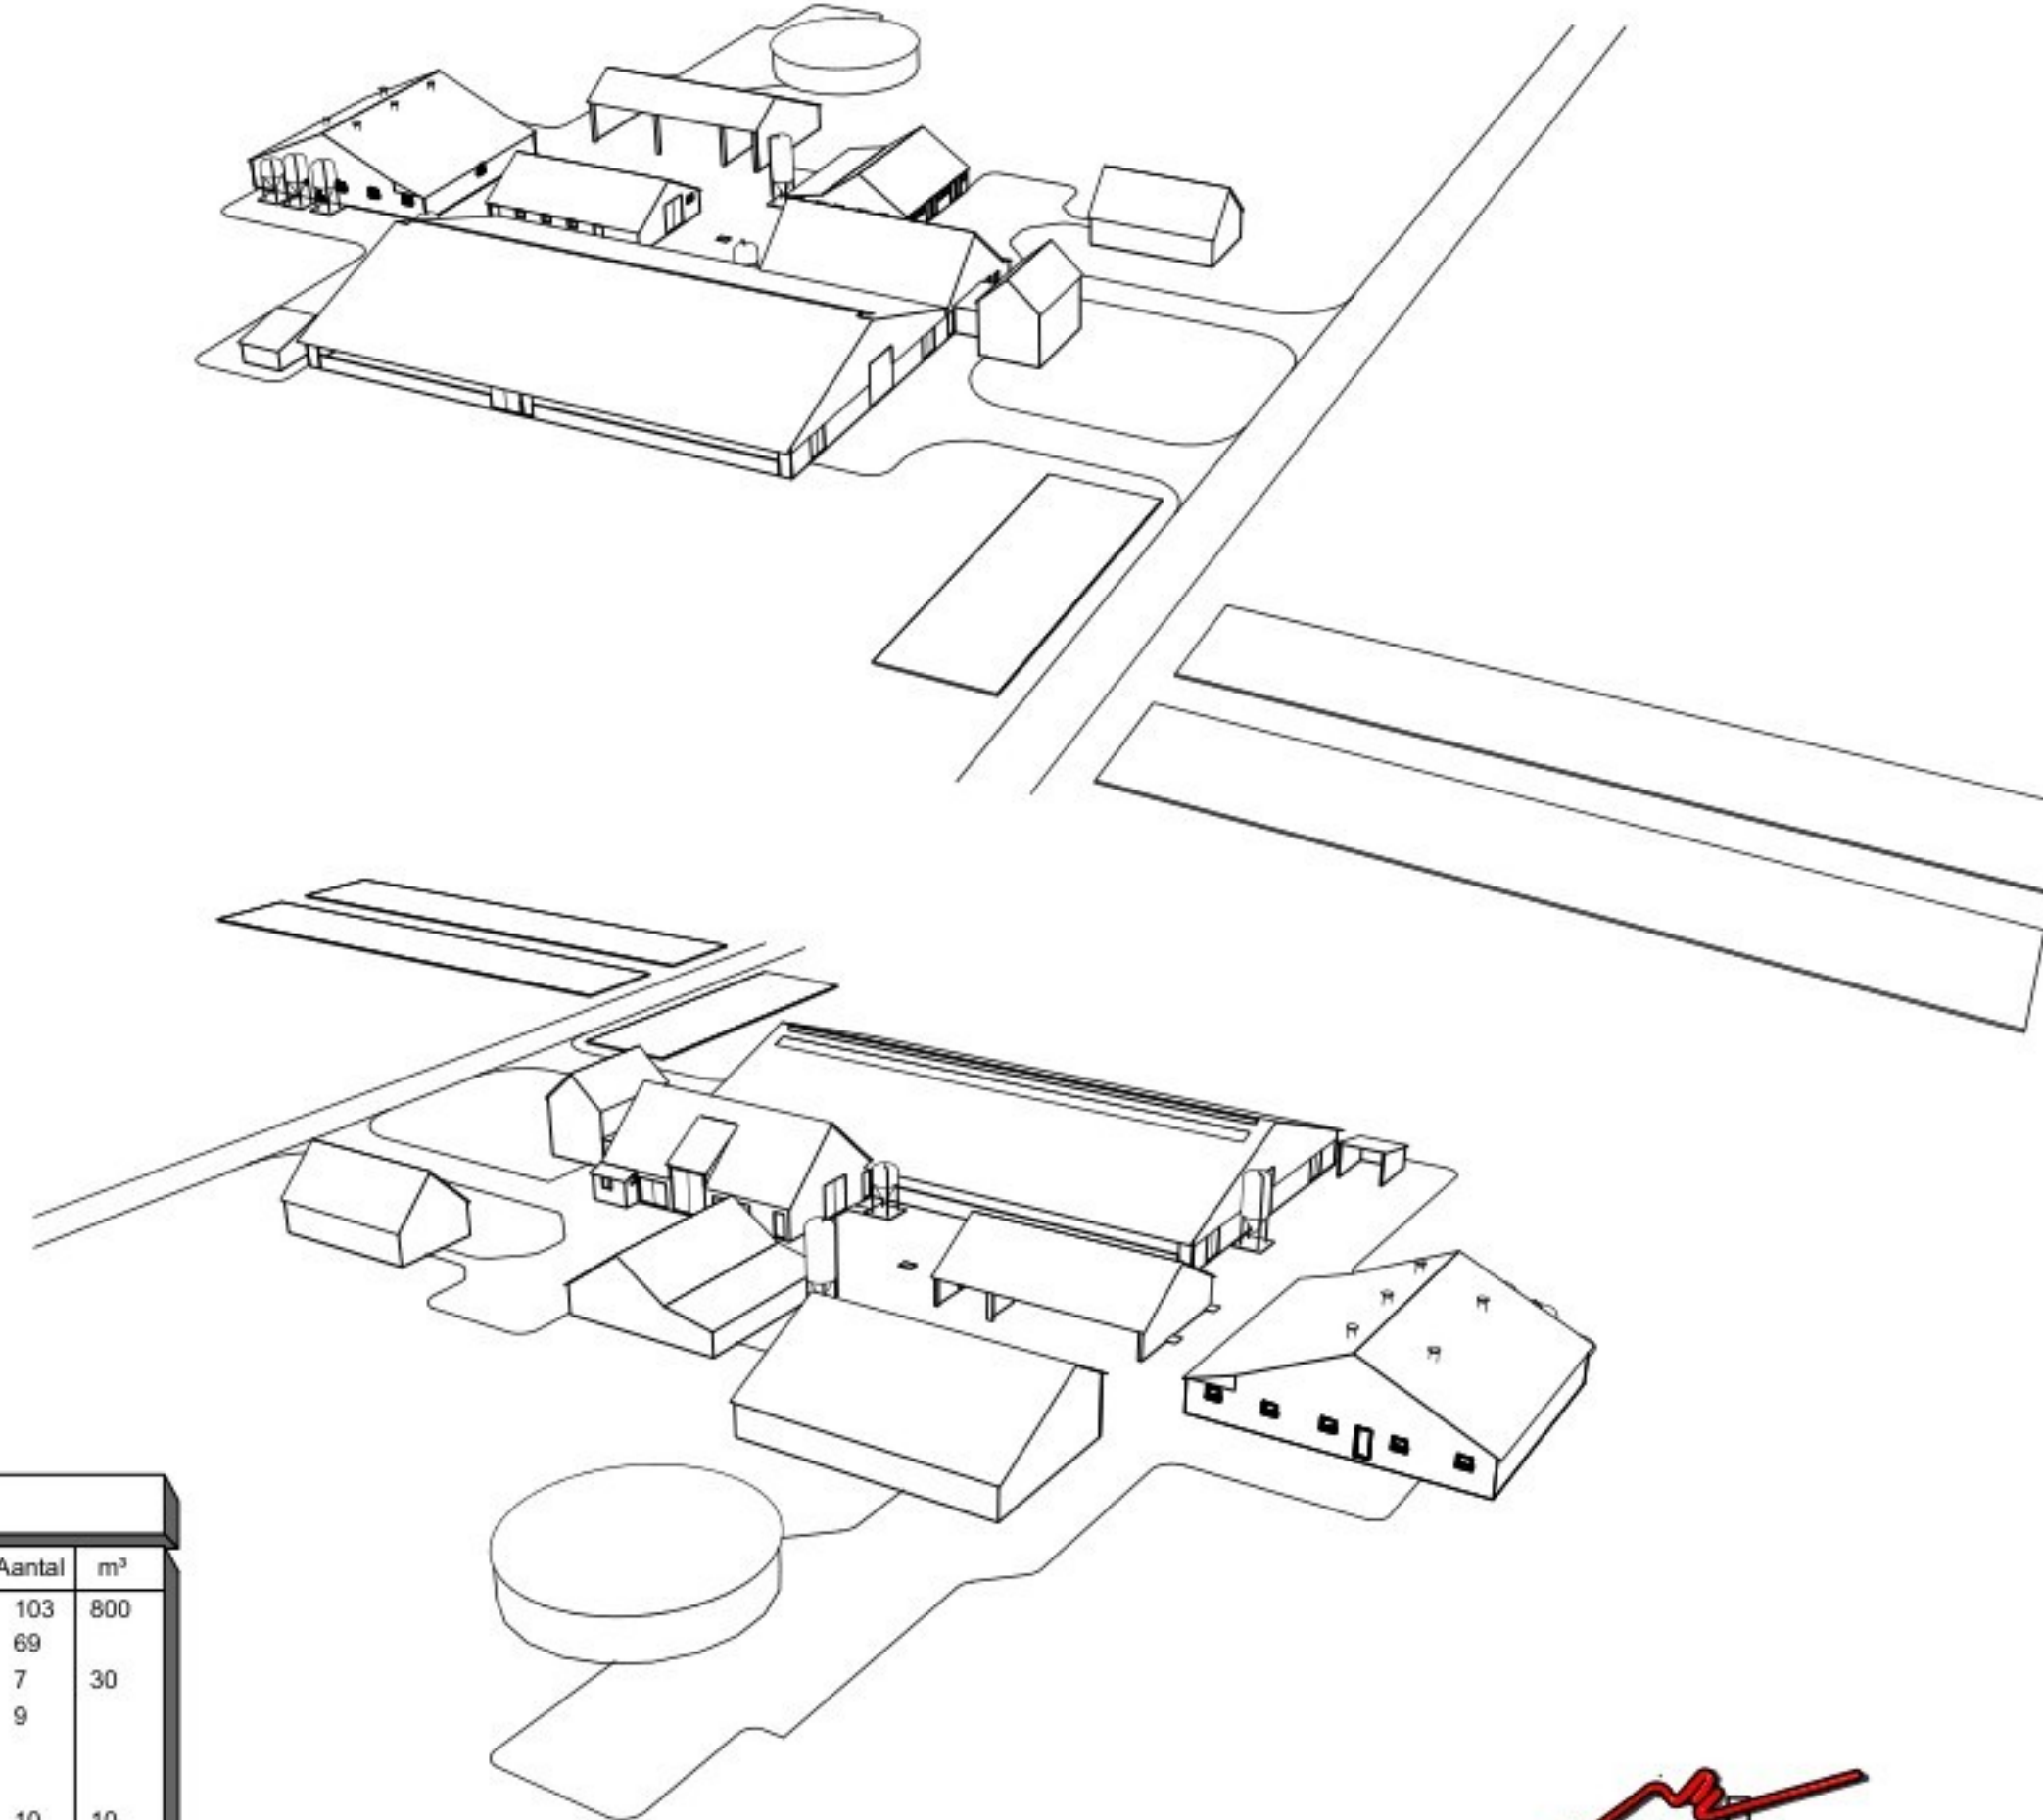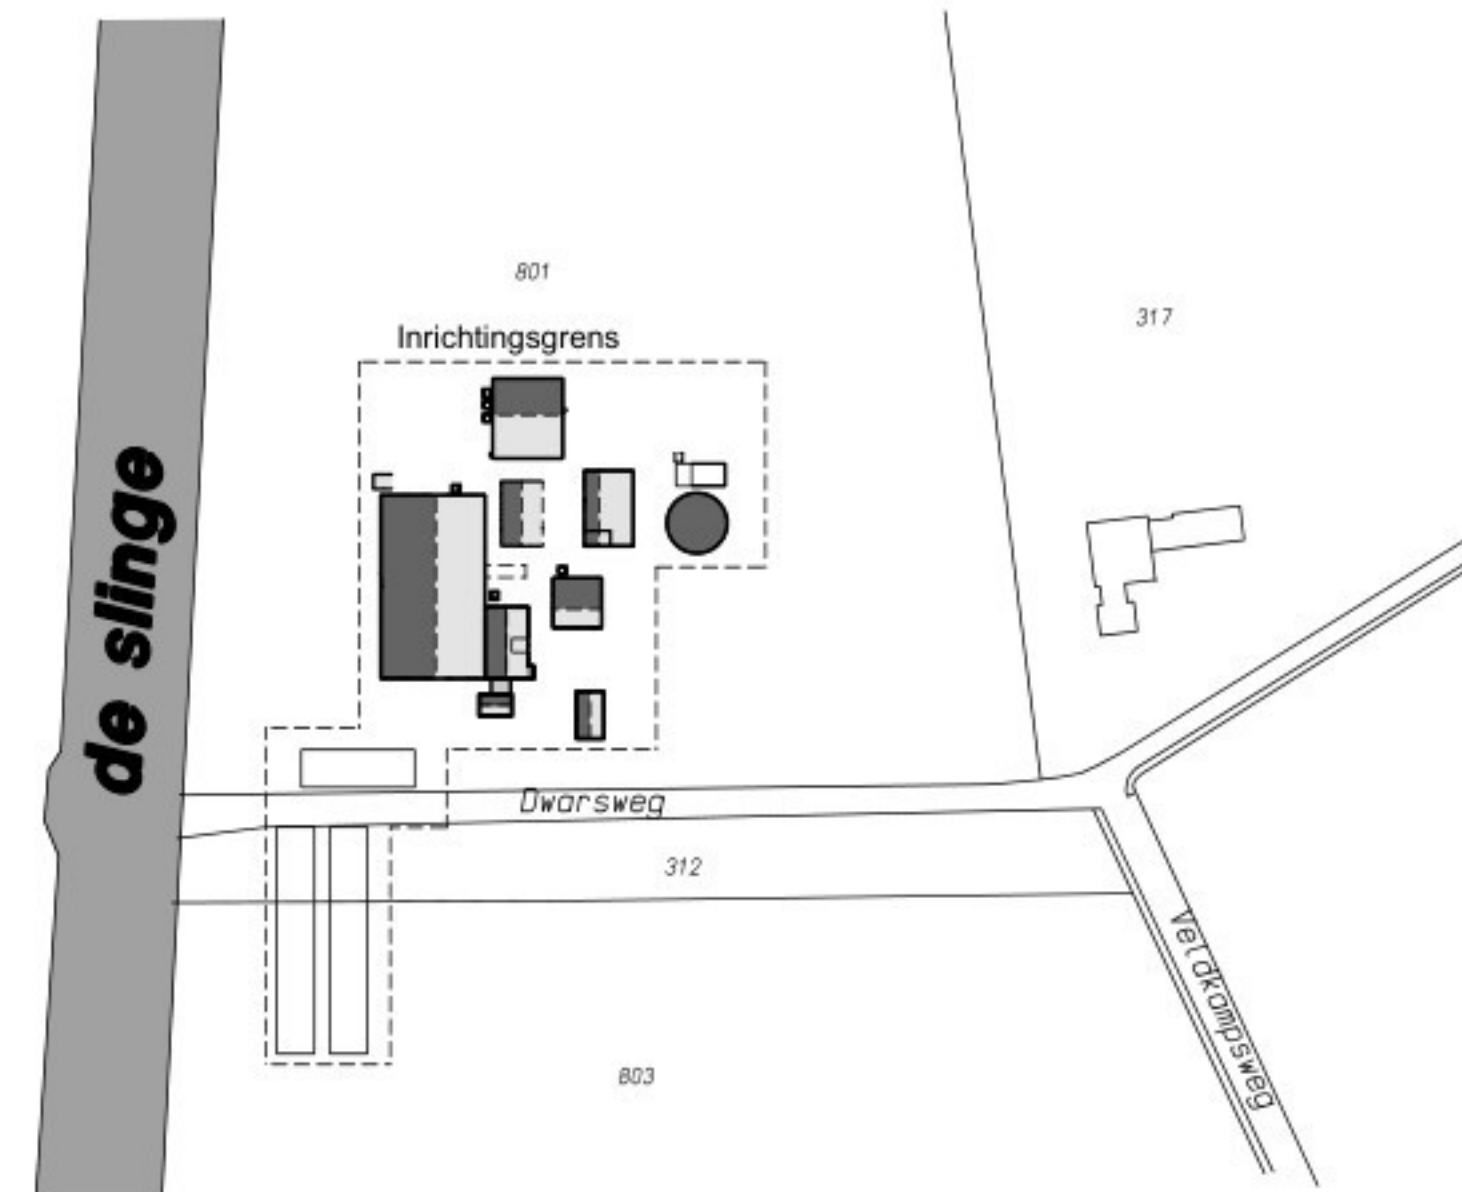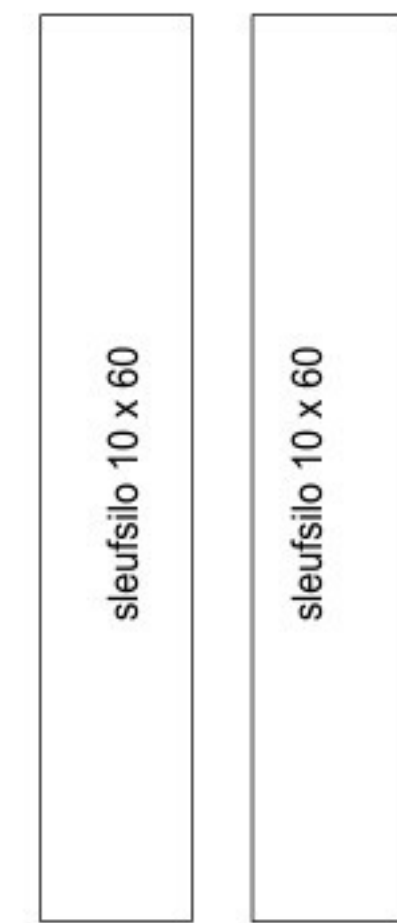

Ing. [naam] Agrarisch adviseur
Heelweg 6
7156 NJ Beltrum
Telefoon 0544-482492
Fax: 0544-481748

Situatie
akte
chaal

opdrachtgever:
[naam]
betreft: Omgevingsvergunning (activiteit Milieu)
handt.: [naam]

telefoon: 0544 481310

projectnummer: 2013-017	datum : 01-02-2013
schaal: 1:200	d.d.gew.: 12-02-2013
get. : Adriaan / Harm	18-02-2013
formaat: 1050 x 700mm	26-02-2013
tek.nr.: MV 1	
bouwkundig 3D ontwerp- en adviesburo agrarische sector dorpstraat 4a, 7156 il beltrum www.bouwbuaro-ar.nl	tel. 0544-481356 fax 0544-482342 info@bouwbuaro-ar.nl

Tekeningen en adviezen van Bouwburo AR zijn gemaakt op basis van de meest actuele kennis en ervaringen uit onderzoek en praktijk.
Bouwburo AR is niet aansprakelijk voor schade die voortvloeit uit het gebruik van deze tekeningen en adviezen.

© Copyright Bouwburo AR

Gebouw / Afdeling: 1
functie : ligboxenstal
dak : golfplaten
wanden : baksteen
vloer : beton
ventilatie : natuurlijke ventilatie
drifmestk.inh. : 800m³
aantal ligpl. : 103 melkkoeien (A1.100.2)
69 stuks jongvee (A3)

Gebouw / Afdeling: 2
functie : rundvee
dak : dakpannen
wanden : baksteen
vloer : beton
ventilatie : natuurlijke ventilatie
drifmestk.inh. : 30m³
aantal ligpl. : 7 melkkoeien (A1.100.2)
9 stuks jongvee (A3)

Gebouw / Afdeling: 3
functie : bedrijfswoning
dak : dakpannen
wanden : baksteen
vloer : beton
ventilatie : natuurlijke ventilatie
drifmestk.inh. : n.v.t.
aantal ligpl. : n.v.t.

Gebouw / Afdeling: 4
functie : bedrijfswoning
dak : dakpannen
wanden : baksteen
vloer : beton
ventilatie : natuurlijke ventilatie
drifmestk.inh. : n.v.t.
aantal ligpl. : n.v.t.

Gebouw / Afdeling: 5
functie : vleesvarkensstal
dak : dakpannen / golfplaat
wanden : baksteen
vloer : beton
ventilatie : natuurlijke ventilatie
drifmestk.inh. : 10 m³
aantal ligpl. : 10 vleesvarkens (D3.100.2)

Gebouw / Afdeling: 6
functie : werktuigenberging
dak : golfplaten
wanden : baksteen
vloer : beton
ventilatie : natuurlijke ventilatie
drifmestk.inh. : n.v.t.
aantal ligpl. : n.v.t.

Gebouw / Afdeling: 7
functie : vleesvarkensstal
dak : golfplaten
wanden : baksteen
vloer : beton
ventilatie : natuurlijke ventilatie
drifmestk.inh. : 200 m³
aantal ligpl. : 236 vleesvarkens (AAV 2012.06)
144 vleesvarkens (D3.100.1)

Gebouw / Afdeling: 8
functie : drifmest silo
dak : golfplaat
wanden : hout
vloer : beton
ventilatie : natuurlijke ventilatie
drifmestk.inh. : 1000 m³
aantal ligpl. : n.v.t.

Gebouw / Afdeling: 9
functie : jongvee
dak : dakpannen / golfplaten
wanden : baksteen
vloer : beton
ventilatie : natuurlijke ventilatie
drifmestk.inh. : 20 m³
aantal ligpl. : 10 jongvee (A3)

renvooi	KW p/st	KW totaal	KW p/st	KW totaal
1 Koeler	2	14	2	2
2 Tankreiniger	0.5	15	2	0.4
3 Roerwerk	0.7	16	2	0.8
4 Koelmiddel R507a 8kg		17	3	1.2
5 Boiler 120ltr		18	3	3
6 Warmteterugwinning 400 ltr		19	2	0.4
7 Opslag reinigingsmiddelen		20	10	10
8 Opslag medicijnen		25		
9 Aansluitarm melkrobot	2	26	7.5	8
10 Vacuum pomp melkrobot	2.2	27		
11 Melkpomp melkrobot	2	28		
12 Compressor melkrobot	4	29		
13 Elektrische boiler 90 ltr		30		

A Voedersilo (polyester) 4 ton	Brandblussers 2 stuks
B Voedersilo (polyester) 8 ton	Traktor 60 PK = 44 KW
C Voedersilo (polyester) 10 ton	Traktor 85 PK = 63 KW
D Voedersilo (polyester) 7 ton	Traktor 110 PK = 81 KW
K Kunstmestlo (polyester) 12 ton	
O Dieselloetkan 3000 liter (in lekbak)	

Dieraantallen per stal					
stal nr.	Diercategorie	Code	Rav code	Aantal	m²
1:	Melkkoeien	TR	A 1.100.2	103	800
	Jongvee	TR	A 3	69	
2:	Melkkoeien	TR	A 1.100.2	7	30
	Jongvee	TR	A 3	9	
3:	Bedrijfswoning				
4:	Bedrijfswoning				
5:	Vleesvarkens	TR	D 3.100.2	10	10
6:	Werkzeugenberging	GL	AAV 2012.06	236	200
7:	Vleesvarkens	TR	D 3.100.1	144	
8:	Drifmestsilo				1000
9:	Jongvee	TR	A 3	10	45
Totale kelderinhoud v/h bedrijf: 2109 m³					

Totale kelderinhoud v/h bedrijf: 2109 m³