


STRAAT ZIJDE


OPRIT BUREN

A/A

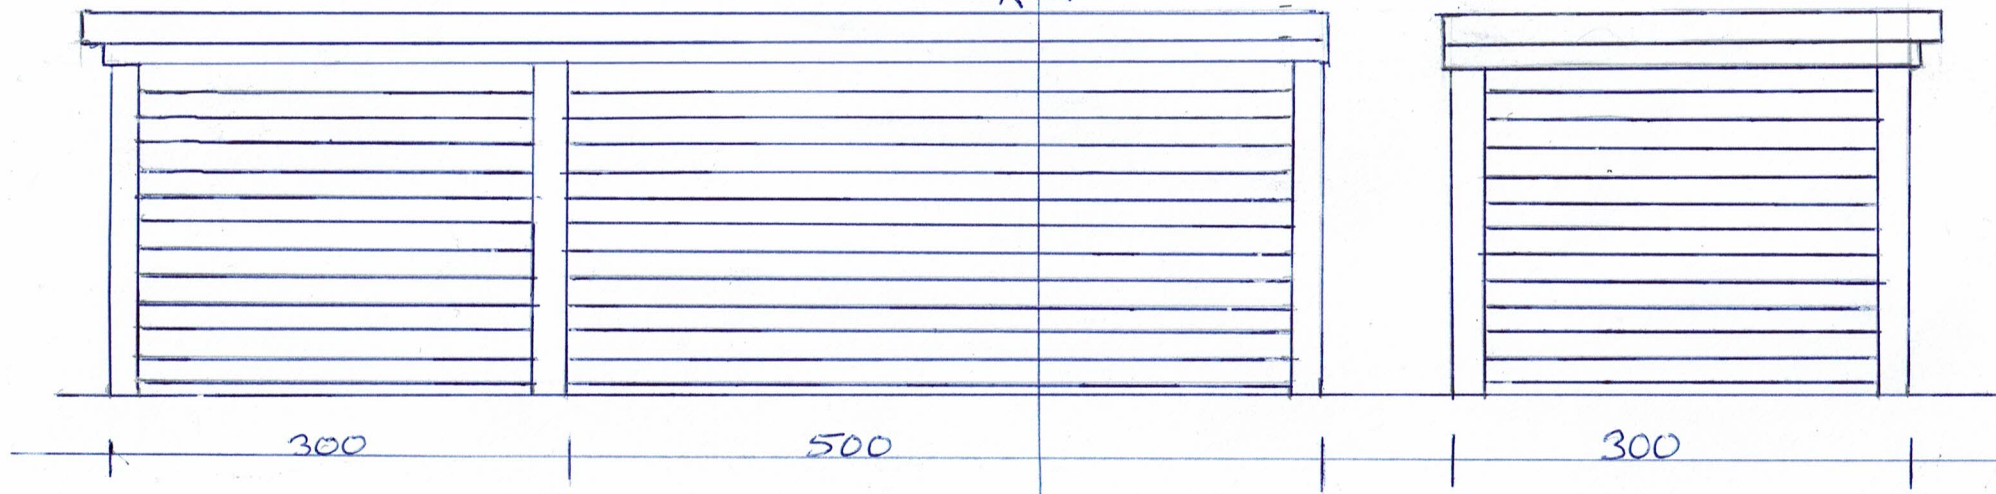

Tuin zijde

Parkeerplaats zijde

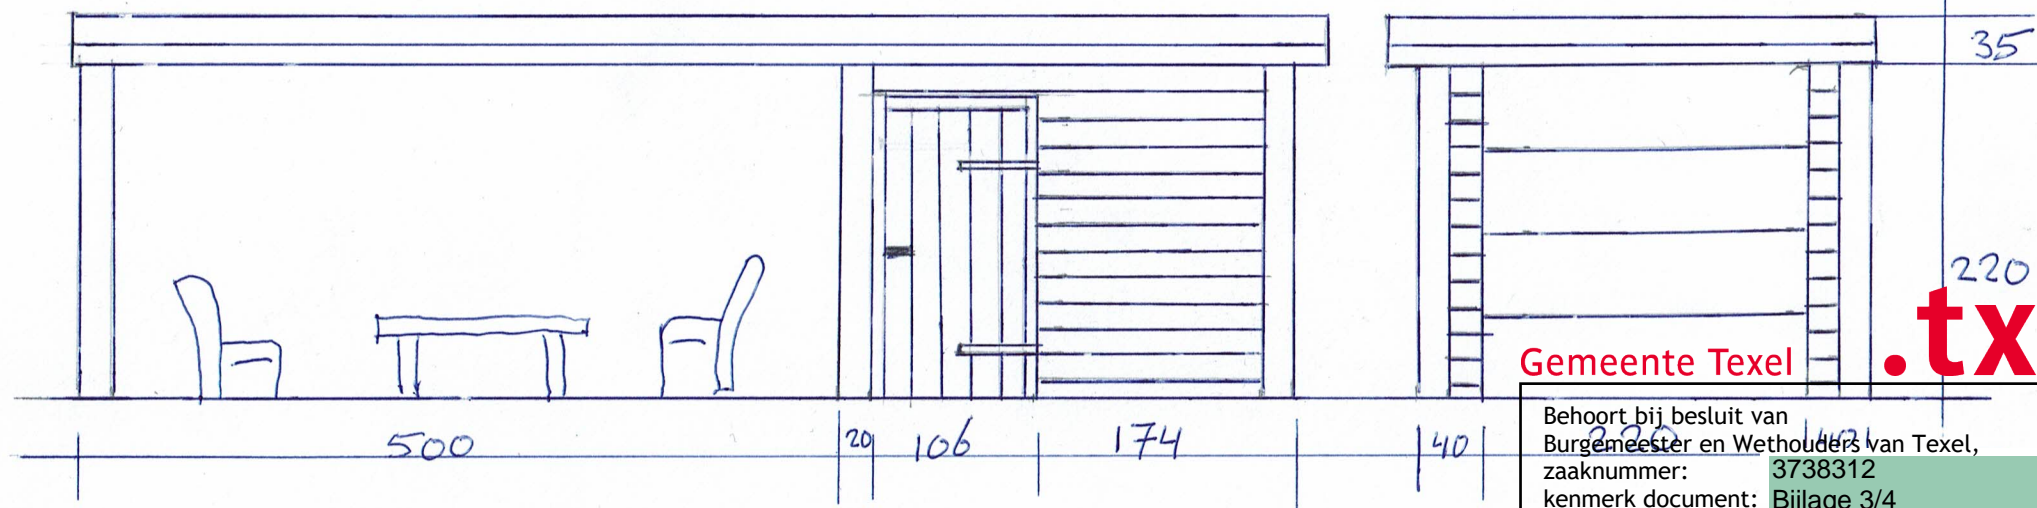

Gemeente Texel

220
.txl

Behoort bij besluit van
Burgemeester en Wethouders van Texel,
zaaknummer: 3738312
kenmerk document: Bijlage 3/4
namens de burgemeester en wethouders van Texel,

de heer R. Westbroek
afdelingsmanager Beleid & Vergunningen

Deursnede A-A

