


BIJLAGE

LEGGERWIJZIGING - TABEL, KAARTEN EN PROFIELEN A2037 Achterom-Thamerweg

leggerboek	dijkvak nieuwe code	dijkvak oude code	van/tot metrering nieuw	van/tot metrering oud	opmerking	vorm	gewoon onderhoud	buiten- gewoon onderhoud	Maatgevende Hoge Waterstand (m+NAP)	buiten bescher- mingszone buiten	bescher- mingszone buiten	kernzone buiten	dijktafel- hoogte	kruin- breedte	kernzone binnen	maaiveld- hoogte binnenteen	bescher- mingszone binnen	buiten bescher- mingszone binnen
Westeramstel	A2037-005	A2037-001	0-280	0-1360		waterkerend dijklichaam	gerechtigde	AGV	-1,87	-40,98	-16,38	-9,00	-1,77	3,00	16,29	-4,38	26,19	42,51
Westeramstel	A2037-006	A2037-001	280-600			waterkerend dijklichaam	gerechtigde	AGV	-1,87	-36,51	-12,72	-6,00	-1,77	3,00	13,58	-4,00	25,04	40,34
Westeramstel	A2037-007	A2037-001	600-780			waterkerend dijklichaam	gerechtigde	AGV	-1,87	-34,23	-11,10	-6,00	-1,77	3,00	10,61	-3,80	16,62	37,05
Westeramstel	A2037-008	A2037-001	780-1270			waterkerend dijklichaam	gerechtigde	AGV	-1,87	-29,19	-8,58	-4,50	-1,77	3,00	14,99	-5,03	35,00	n.v.t.
Westeramstel	A2037-009	A2037-001	1270-1291			waterkerend dijklichaam	gerechtigde	AGV	-1,87	-35,22	-11,04	-6,00	-1,77	3,00	10,95	-3,47	21,66	40,92
Westeramstel	A2037-012	A2037-001	1291-1336		hoogtescher	waterkerend dijklichaam	gerechtigde	gemeente Uithoorn	-1,87	-35,22	-11,04	-6,00	-1,77	3,00	10,95	-3,47	21,66	40,92
Westeramstel	A2037-012	A2037-001	1291-1336		grondlichaam	waterkerend dijklichaam	gerechtigde	AGV	-1,87	-35,22	-11,04	-6,00	-1,77	3,00	10,95	-3,47	21,66	40,92
Westeramstel	A2037-013	A2037-001	1336-1349			waterkerend dijklichaam	gerechtigde	AGV	-1,87	-35,22	-11,04	-6,00	-1,77	3,00	10,95	-3,47	21,66	40,92
Westeramstel	A2037-014	A2037-001 A2037-002	1349-1388	1360-1587	hoogtescher	waterkerend dijklichaam	gerechtigde	gemeente Uithoorn	-1,87	-35,22	-11,04	-6,00	-1,77	3,00	10,95	-3,47	21,66	40,92
Westeramstel	A2037-014	A2037-001 A2037-002	1349-1388		grondlichaam	waterkerend dijklichaam	gerechtigde	AGV	-1,87	-35,22	-11,04	-6,00	-1,77	3,00	10,95	-3,47	21,66	40,92
Westeramstel	A2037-015	A2037-002	1388-1394			waterkerend dijklichaam	gerechtigde	AGV	-1,87	-35,22	-11,04	-6,00	-1,77	3,00	10,95	-3,47	21,66	40,92
Westeramstel	A2037-016	A2037-002	1394-1433		hoogtescher	waterkerend dijklichaam	gerechtigde	gemeente Uithoorn	-1,87	-35,22	-11,04	-6,00	-1,77	3,00	10,95	-3,47	21,66	40,92
Westeramstel	A2037-016	A2037-002	1394-1433		grondlichaam	waterkerend dijklichaam	gerechtigde	AGV	-1,87	-35,22	-11,04	-6,00	-1,77	3,00	10,95	-3,47	21,66	40,92
Westeramstel	A2037-017	A2037-002	1433-1570			waterkerend dijklichaam	gerechtigde	AGV	-1,87	-35,22	-11,04	-6,00	-1,77	3,00	10,95	-3,47	21,66	40,92
Westeramstel	A2037-010	A2037-002 A2037-003	1570-1834	1587-1848	damwand	waterkerend dijklichaam	gerechtigde	gemeente Uithoorn (zie 13.163732 / 13.183721)	-1,87	-43,40	-18,80	-6,00	-1,77	2,20	12,10	-3,00	19,10	48,70
Westeramstel	A2037-010	A2037-002 A2037-003	1570-1834		grondlichaam	waterkerend dijklichaam	gerechtigde	AGV	-1,87	-43,40	-18,80	-6,00	-1,77	2,20	12,10	-3,00	19,10	48,70
Westeramstel	A2037-011	A2037-003 A2037-004	1834-1944	1848-1957		waterkerend dijklichaam	gerechtigde	AGV	-1,87	n.v.t.	-42,08	-6,00	-1,77	3,00	26,40	-4,10	55,40	n.v.t.

oude maten:	A2037-001	-1,41	n.v.t.	-46,10	-9,00	-1,31	3,00	18,60	-4,50	48,60	n.v.t.
	A2037-002	-1,41	n.v.t.	-42,08	-6,00	-1,31	3,00	26,40	-4,10	55,40	n.v.t.
	A2037-003	-1,4	-43,40	-18,80	-6,00	-1,3	1,50	12,10	-3,00	19,10	48,70
	A2037-004	-1,41	n.v.t.	-46,10	-9,00	-1,31	3,00	18,60	-4,50	48,60	n.v.t.

Omschrijving	Verklaring
legger	openbaar register, als bedoeld in artikel 2.39 van de Omgevingswet of in artikel 78 tweede lid van de Waterschapswet, waarin ligging, constructie, vorm, afmetingen en onderhoudsplichtigen van wateren, waterkeringen en andere waterstaatkundige werken staan aangegeven, alsmede de begrenzingen van kern-en (buiten)beschermingszones van waterkeringen, leggerprofiel en profiel van vrije ruimte van waterkeringen, en de beschermingszones van wateren.
dijkvak nieuwe code	nummer conform leggerwijziging
dijkvak oude code	dijktrajectnummer van het dijkvak dat (deels) vervangen wordt
maatvoering zoneringen	afstanden zoneringen gerelateerd aan referentielijn (negatief is buitendijs, positief is binnendijs) in meters
maatvoering hoogtes	hoogtematen zijn weergegeven in m t.o.v. NAP
(beschermings)zone	aan een waterstaatswerk grenzende zone, waarin ter bescherming van dat werk voorschriften krachtens de Waterschapsverordening (voorheen: Keur) en Onderhoudskeur AGV gelden
buitengewoon onderhoud	ook 'groot' onderhoud genaamd: onderhoudswerkzaamheden van constructieve aard, zoals vervanging, reconstructie en ophoging
gewoon onderhoud	maaien, baggeren, snoeien, verwijderen van materiaal en vuil, en herstel van beschadigingen, waaronder herstel van scheuren of gaten

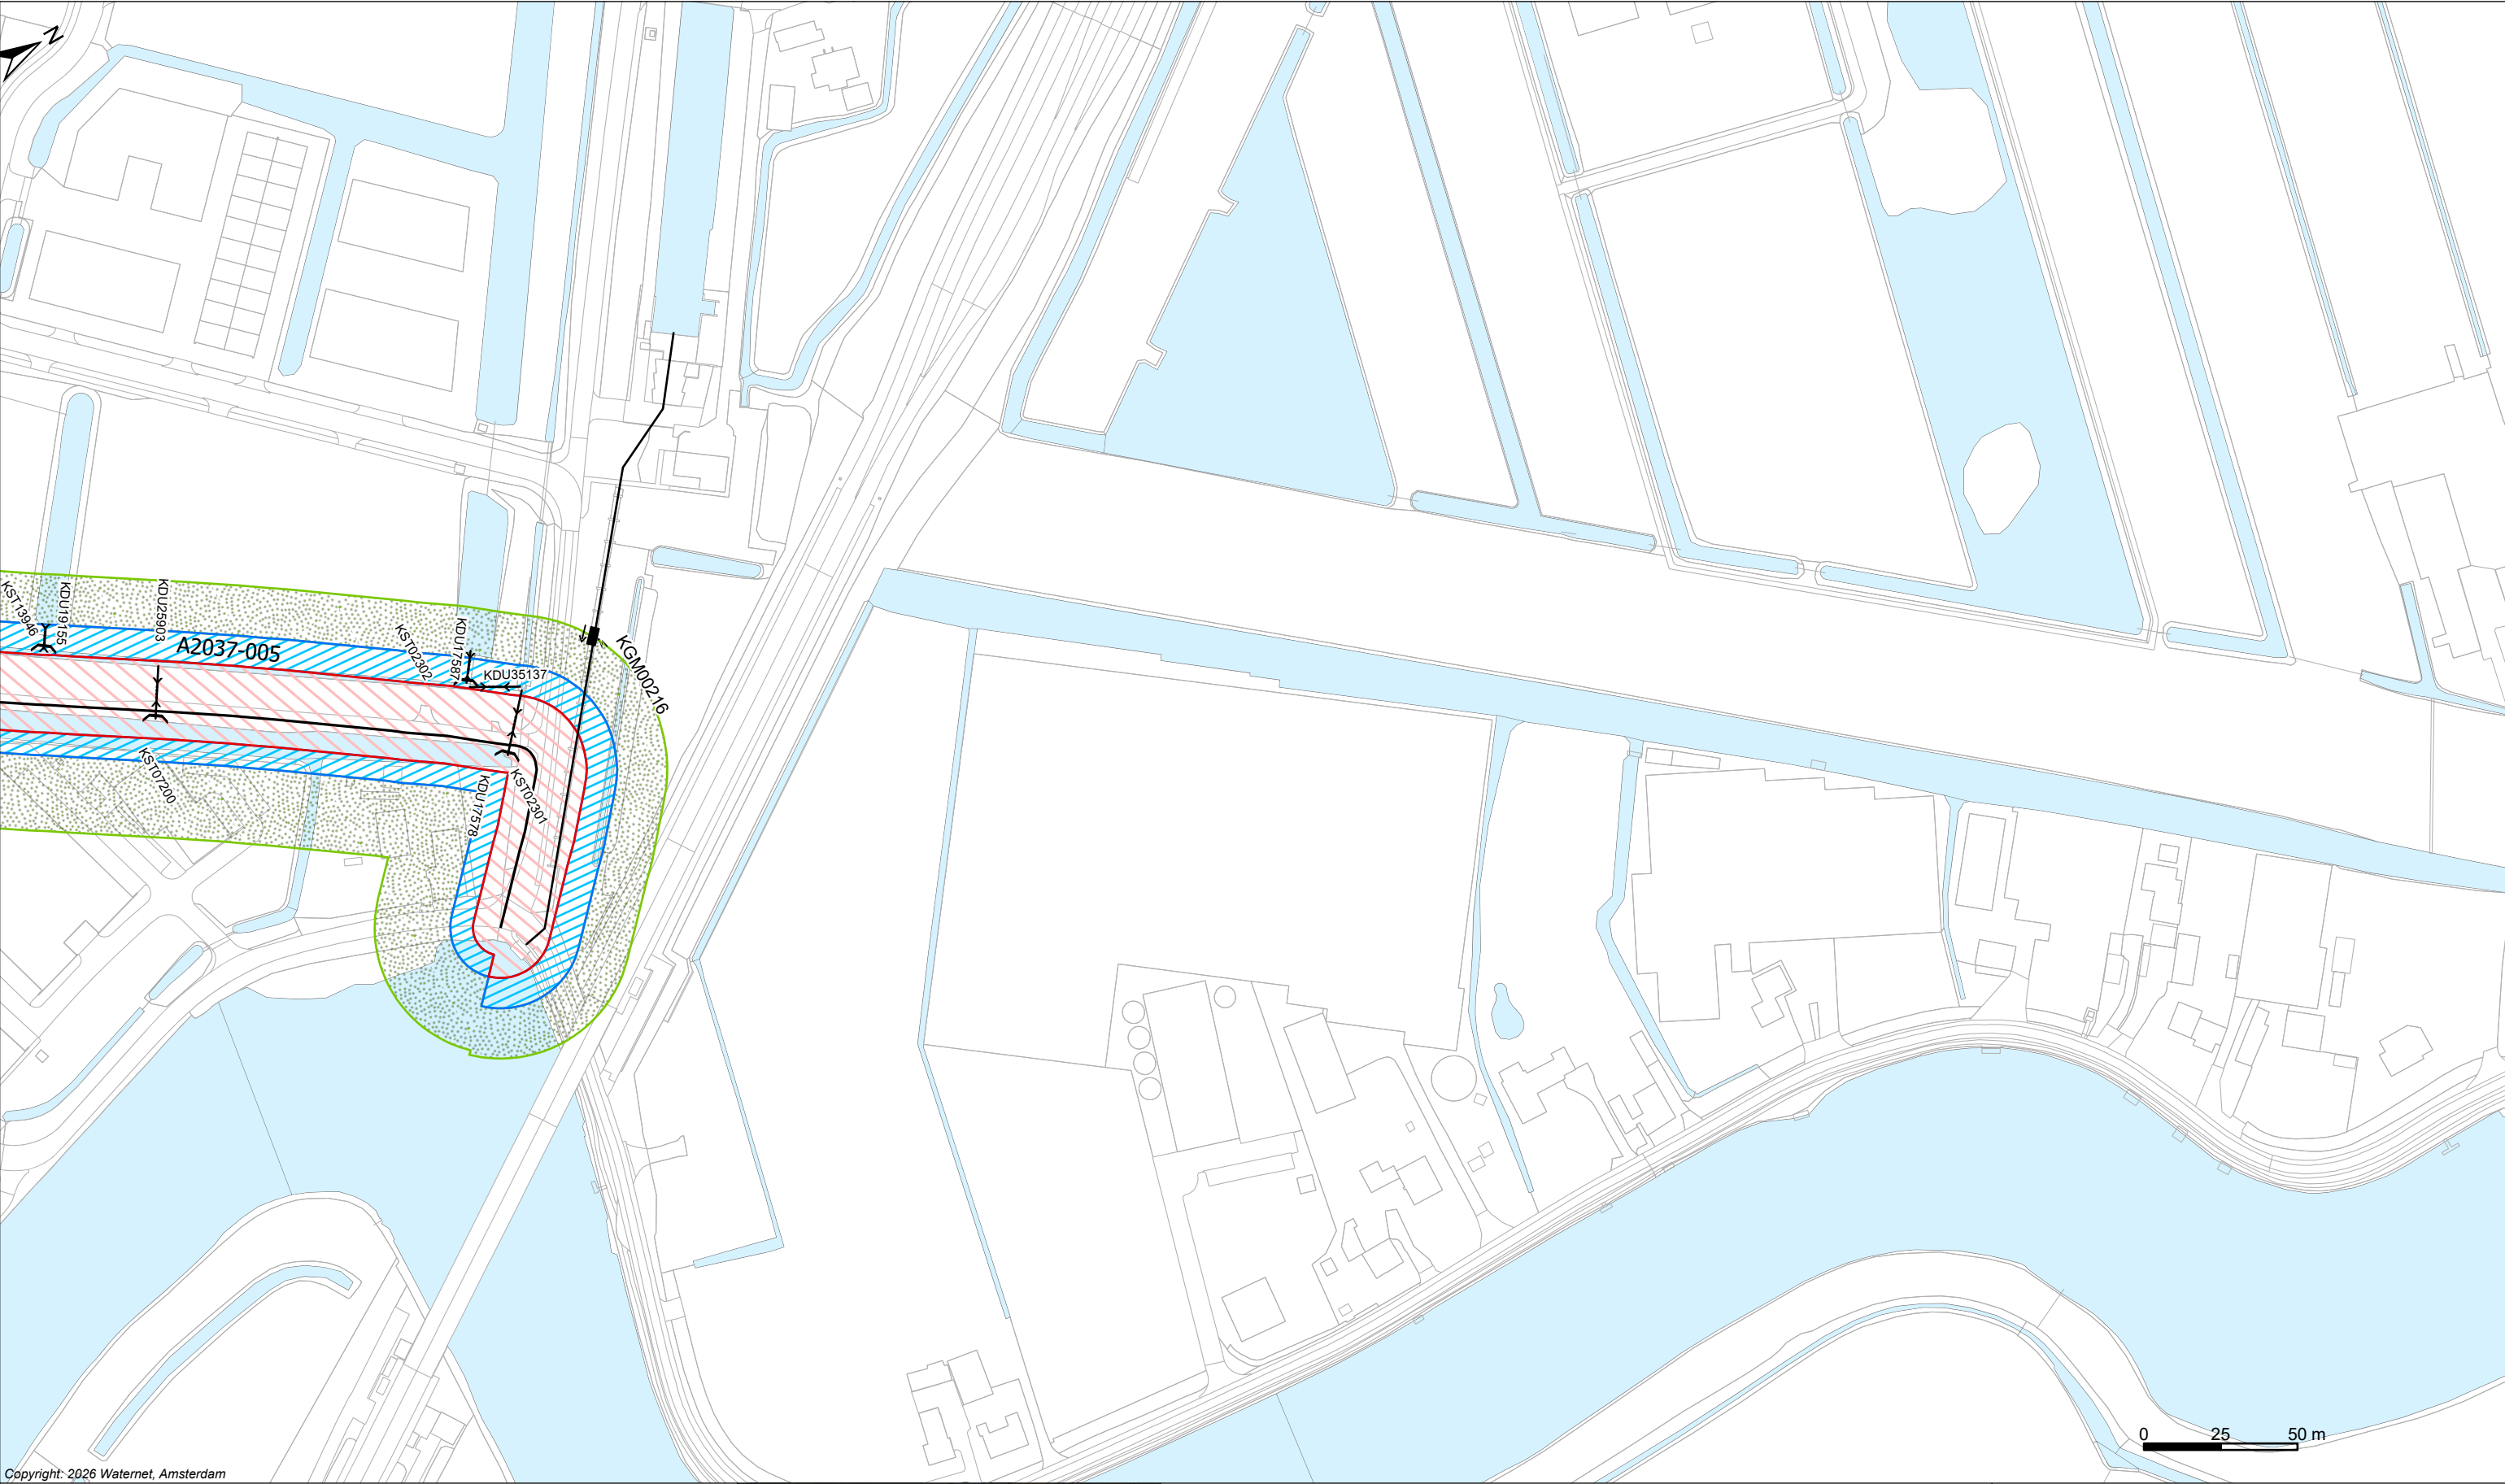

Copyright: 2026 Waternet, Amsterdam

Legenda
Keringen
→ Referentielijn
Waterstaatswerk waterkering
Binnenbeschermingszone
Buitenbeschermingszone
Damwand (Wandconstructie)

Overig
Water
Overige topografie

Kunstwerken
Gemaal
Brug
Stuw
Duiker Sifon Hevel
Inlaat
Coupure
Sluis



LEGGER VAN SECUNDAIRE KERINGEN IN WESTERAMSTEL MET DE DAARTOE BEHORENDE KUNSTWERKEN


Vastgesteld bij besluit BBV26.0203 d.d 09-06-2026
In werking getreden d.d. 12-06-2026

Waterschap Amstel, Gooi en Vecht

Bezoekadres:
Korte Ouderkerkdijk 7
1096 AC Amsterdam
Tel. 088-464 6700

Kaartblad: 25

Tekendatum: 07-05-2026	Formaat: A3	Schaal: 1:2.000	Kaartnummer: 555231_25
---------------------------	-------------	-----------------	------------------------

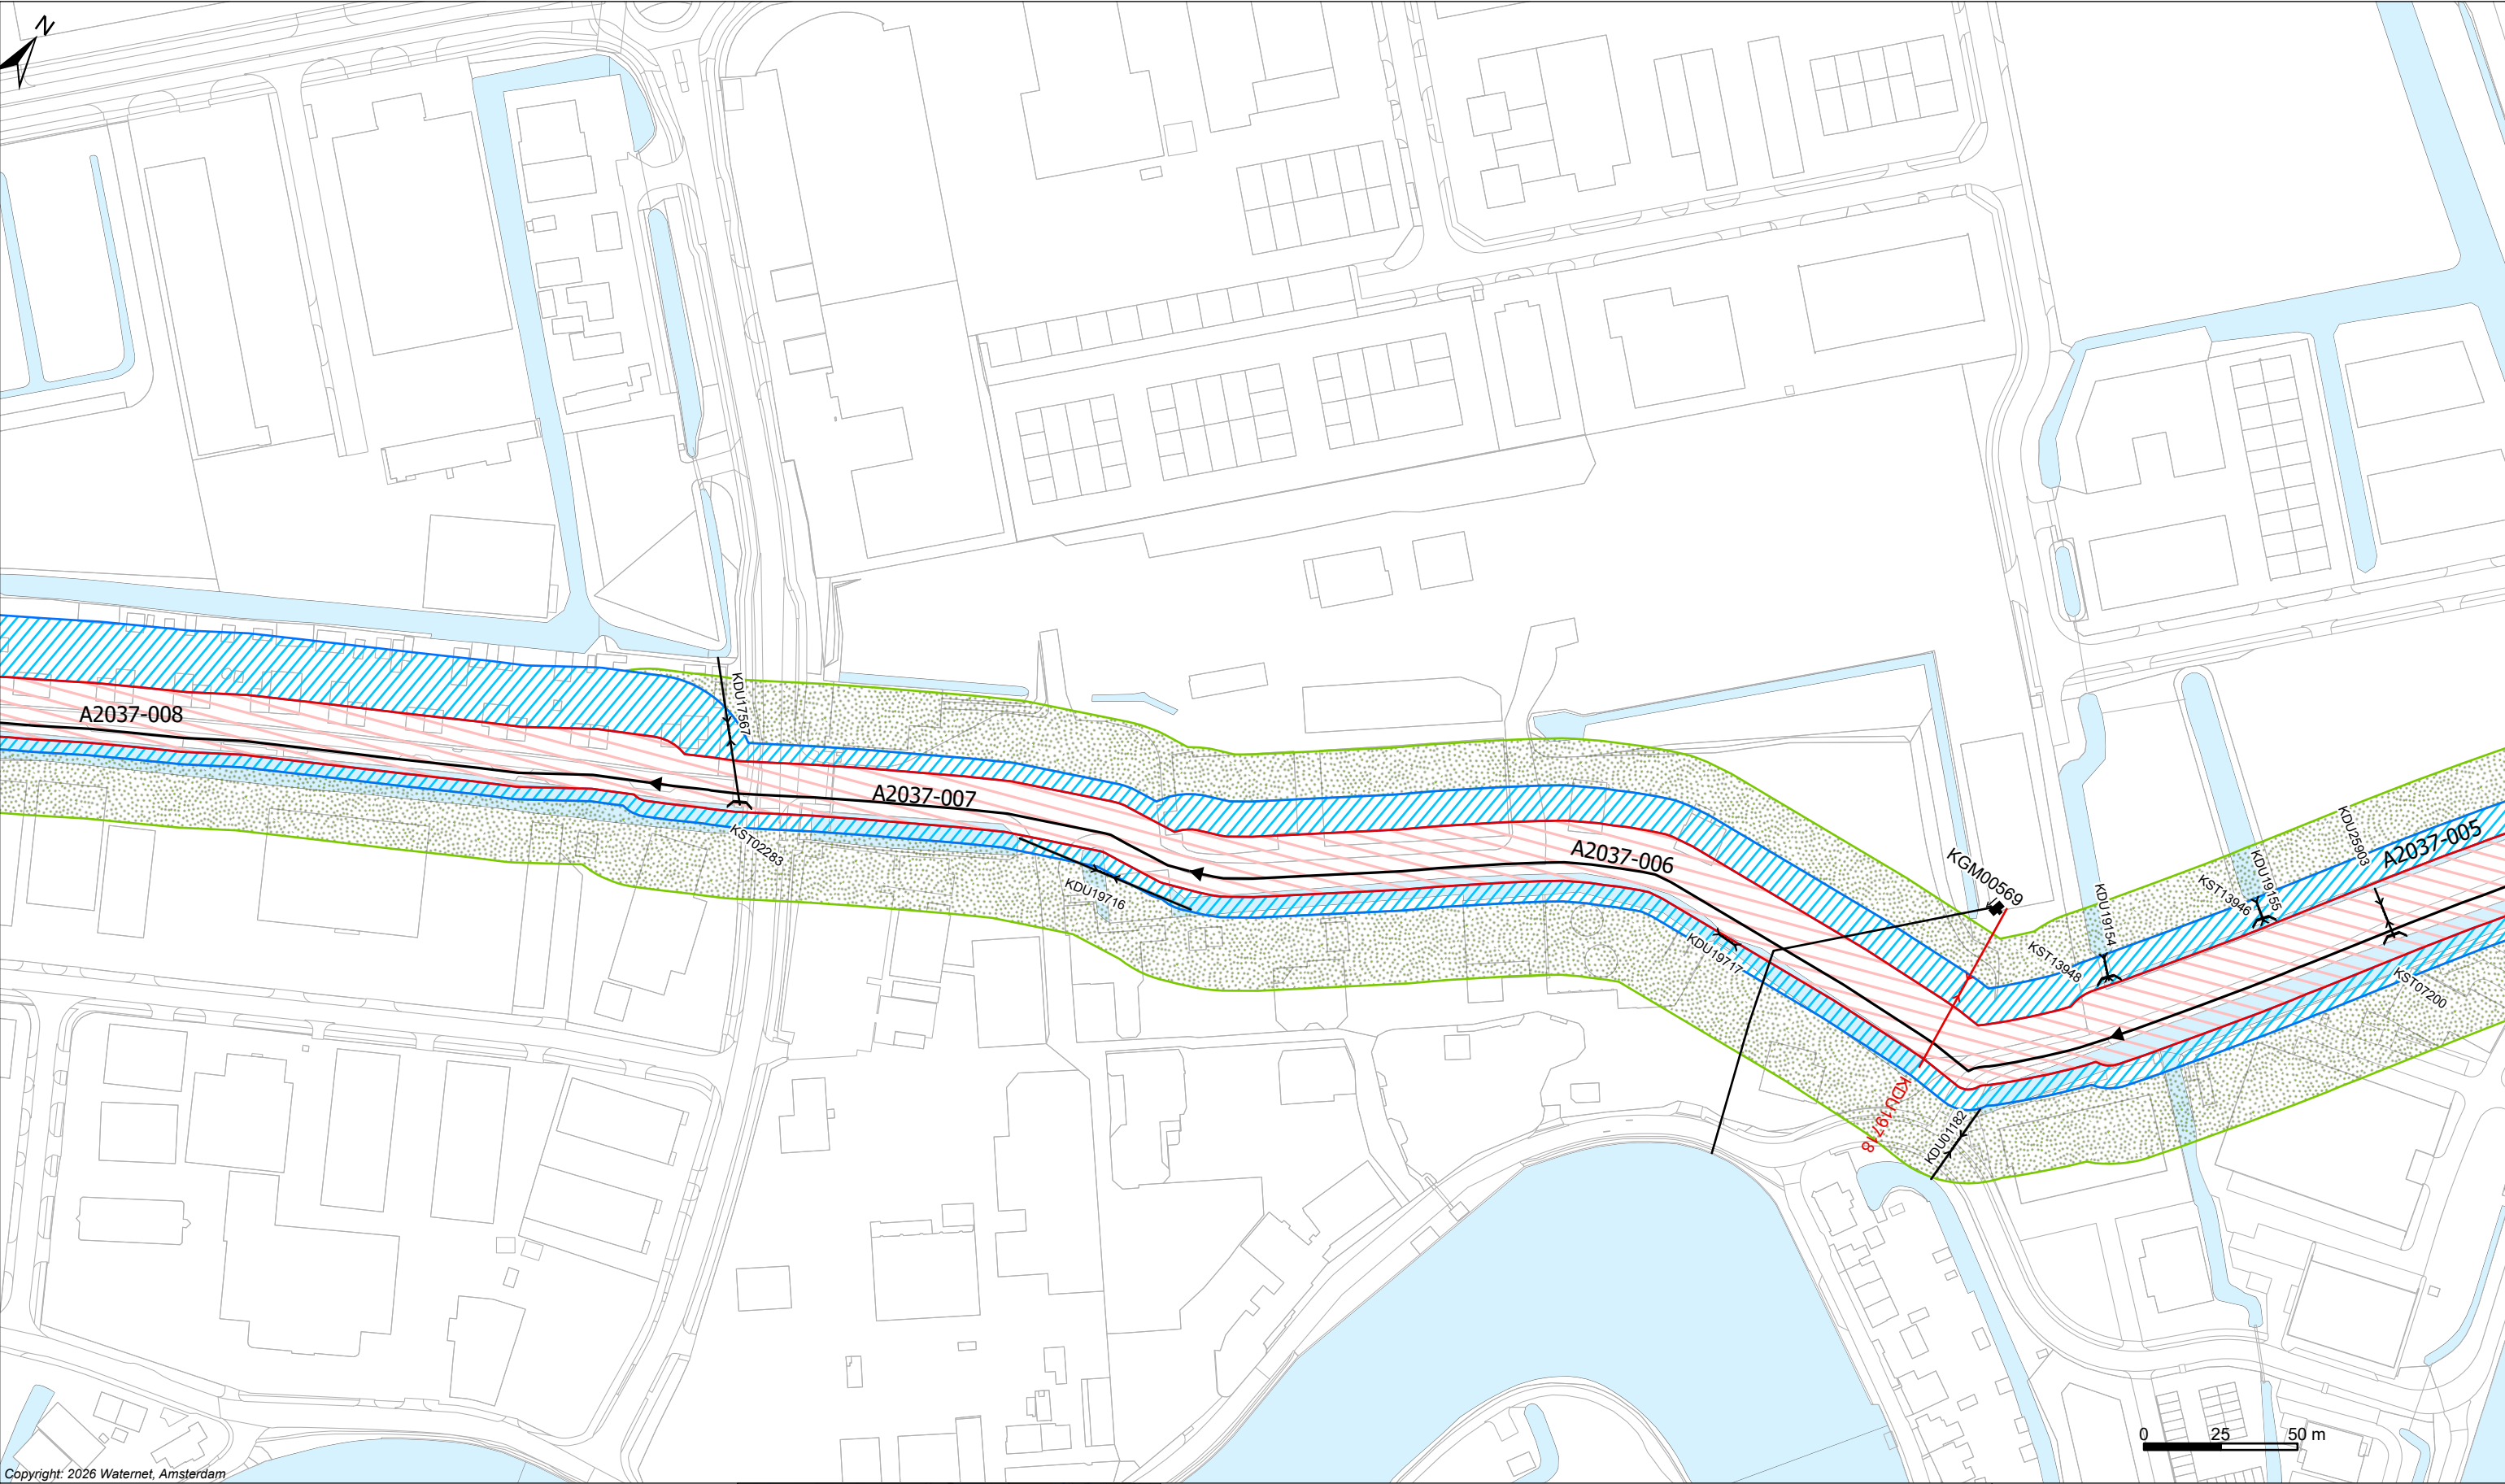

Legenda

Keringen


- Referentielijn
- Waterstaatswerk waterkering
- Binnenbeschermingszone
- Buitenbeschermingszone
- Damwand (Wandconstructie)

Overig

- Water
- Overige topografie

Kunstwerken

- Gemaal
- Brug
- Stuw
- Duiker Sifon Hevel
- Inlaat
- Coupure
- Sluis

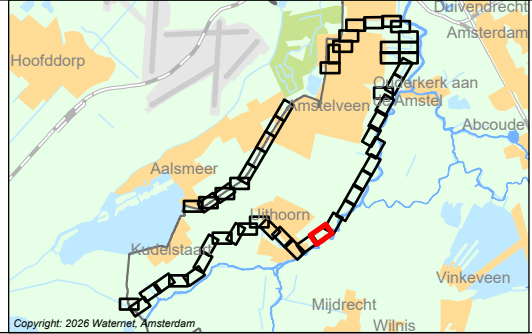

LEGGER VAN SECUNDAIRE KERINGEN IN WESTERAMSTEL MET DE DAARTOE BEHORENDE KUNSTWERKEN


Vastgesteld bij besluit BBV26.0203 d.d 09-06-2026
In werking getreden d.d. 12-06-2026

Waterschap Amstel, Gooi en Vecht

Bezoekadres:
Korte Ouderkerkerdijk 7
1096 AC Amsterdam
Tel. 088-464 6700

Kaartblad: 26

Tekendatum: 07-05-2026	Formaat: A3	Schaal: 1:2.000	Kaartnummer: 555231_26
---------------------------	-------------	-----------------	------------------------

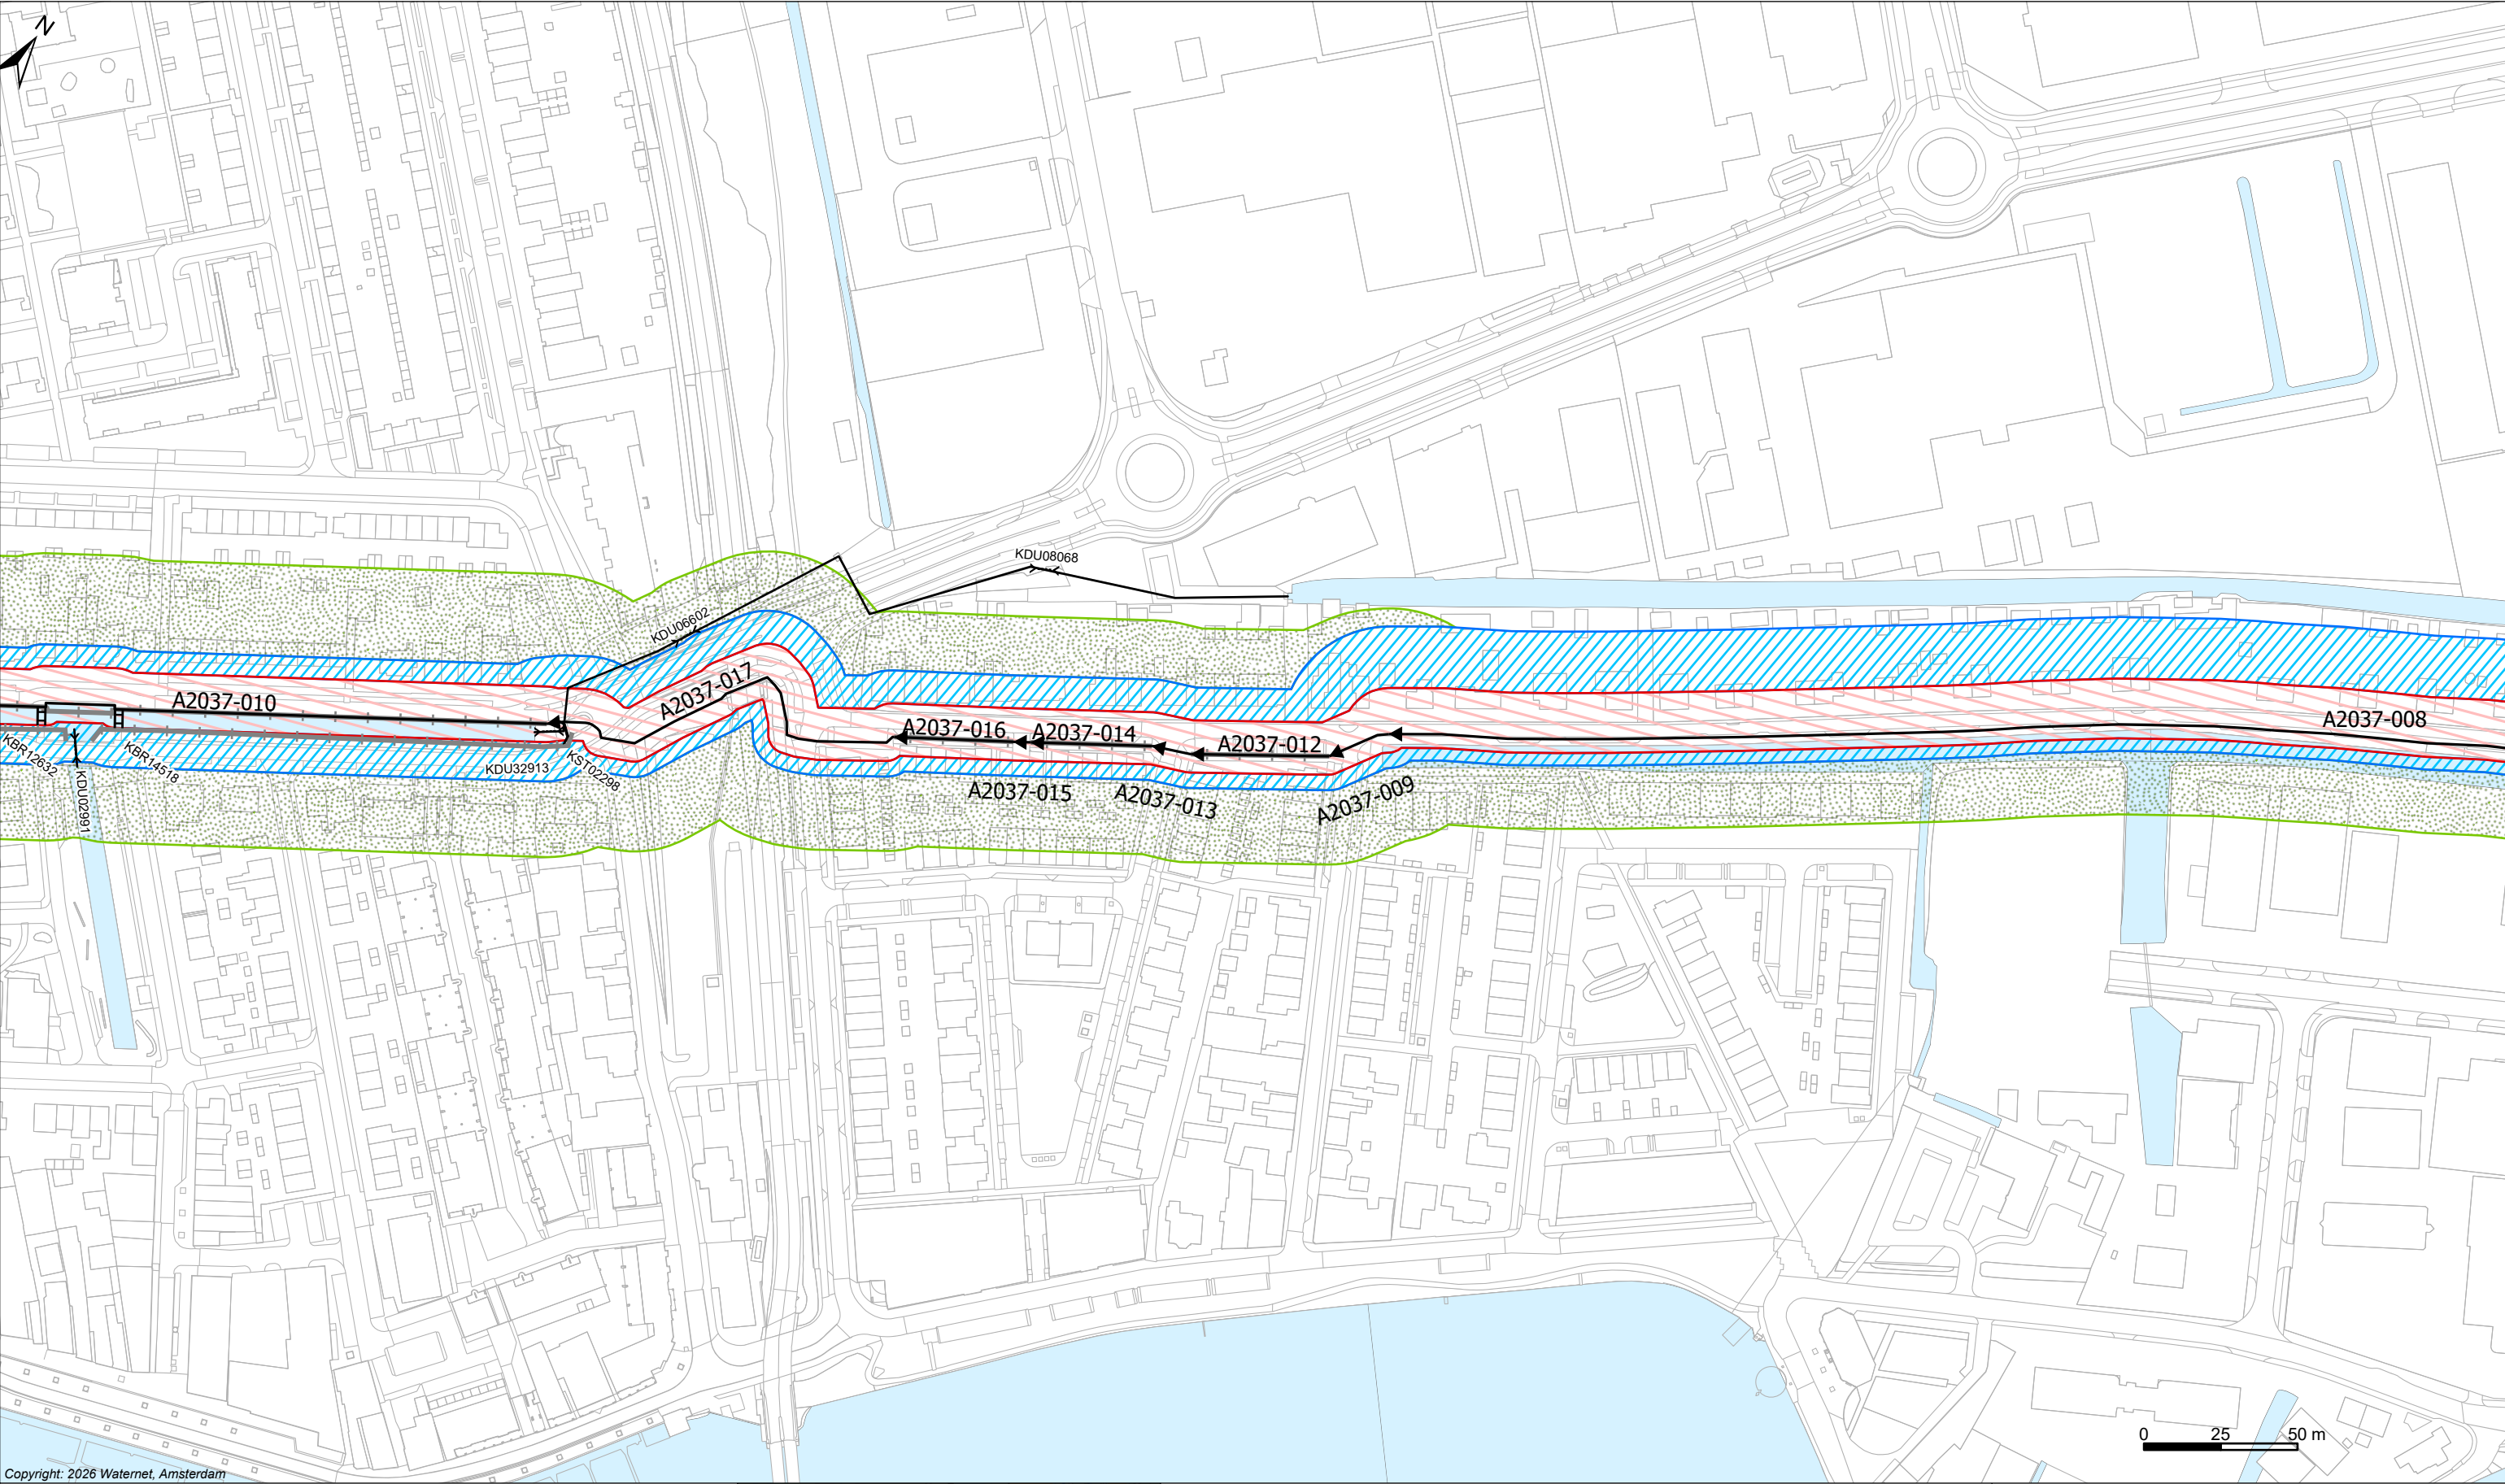

Copyright: 2026 Waternet, Amsterdam

Legenda

Keringen


- Referentielijn
- Waterstaatswerk waterkering
- Binnenbeschermingszone
- Buitenbeschermingszone
- Damwand (Wandconstructie)

Overig

- Water
- Overige topografie

Kunstwerken

- Gemaal
- Brug
- Stuw
- Duiker Sifon Hevel
- Inlaat
- Coupure
- Sluis

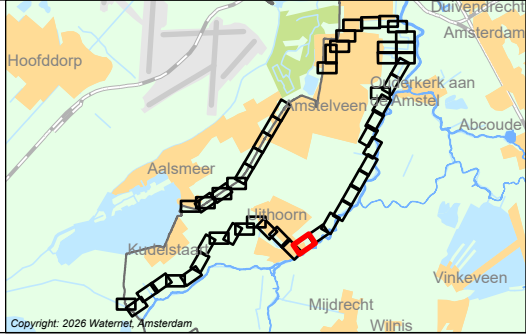

LEGGER VAN SECUNDAIRE KERINGEN IN WESTERAMSTEL MET DE
DAARTOE BEHORENDE KUNSTWERKEN


Vastgesteld bij besluit BBV26.0203 d.d 09-06-2026
In werking getreden d.d. 12-06-2026

Waterschap Amstel, Gooi en Vecht

Bezoekadres:
Korte Ouderkerkerdijk 7
1096 AC Amsterdam
Tel. 088-464 6700

Kaartblad: 27

Tekendatum: 07-05-2026	Formaat: A3	Schaal: 1:2.000	Kaartnummer: 555231_27
---------------------------	-------------	-----------------	------------------------

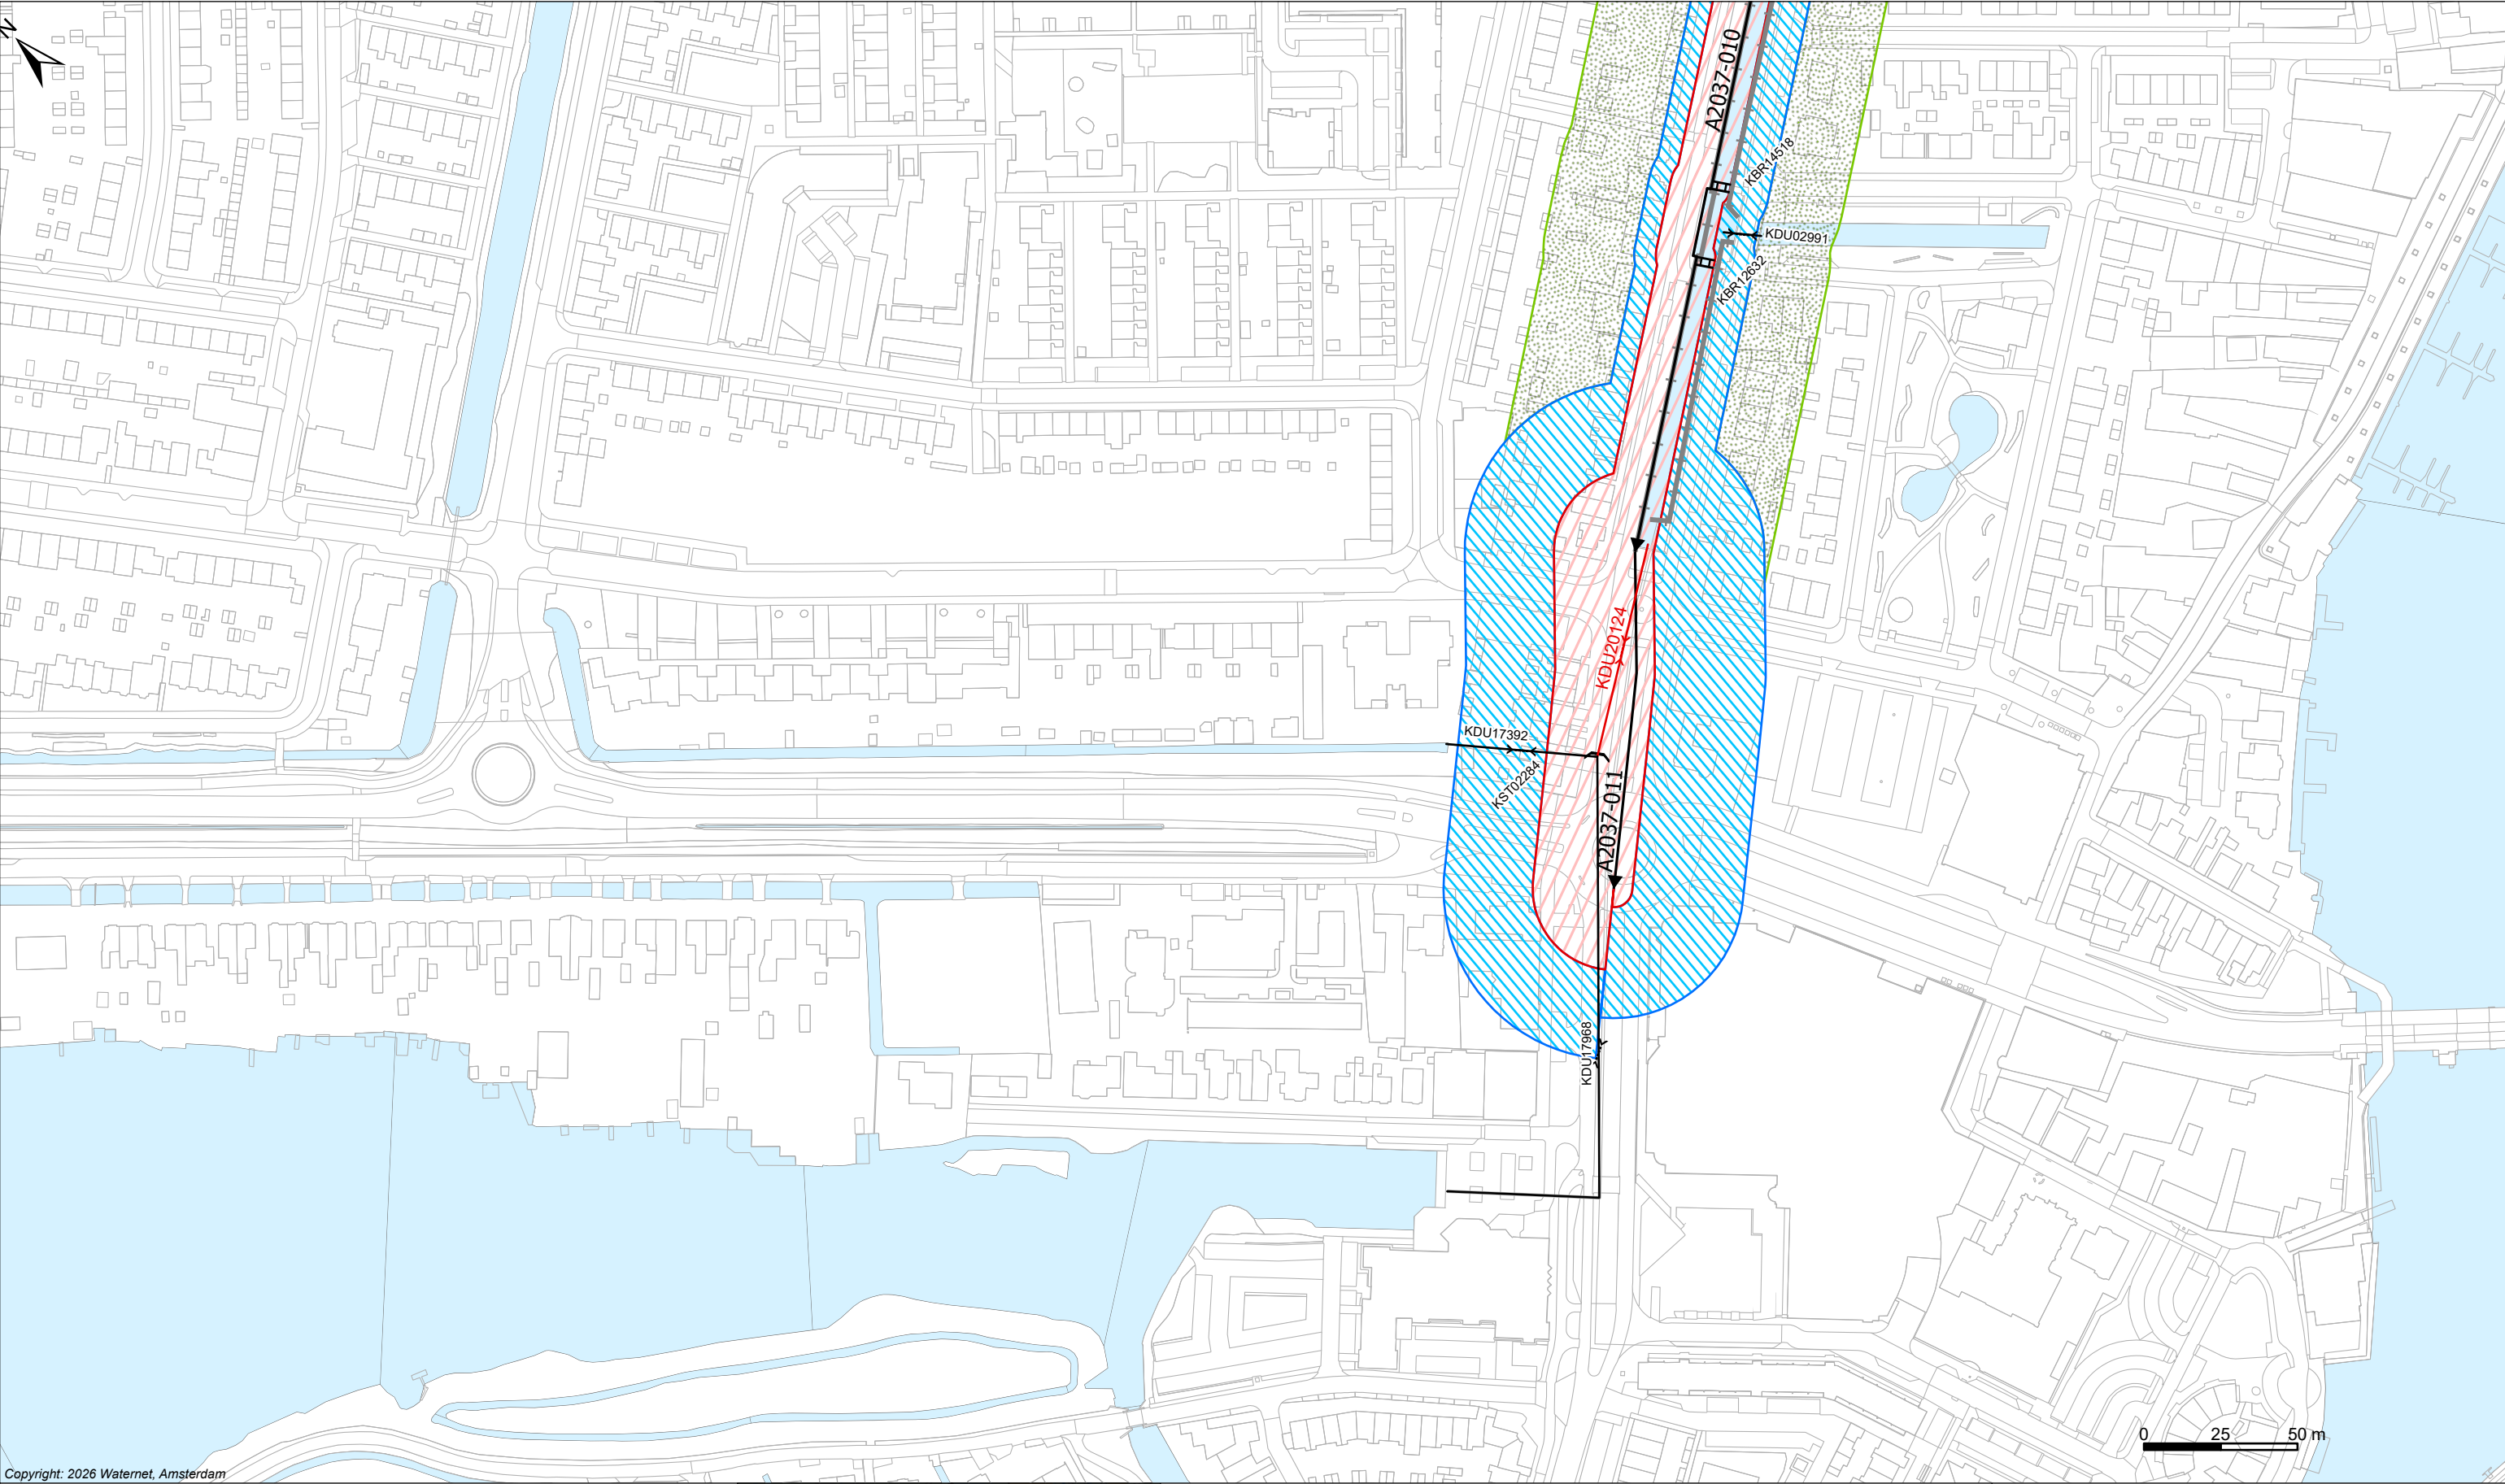

Copyright: 2026 Waternet, Amsterdam

Legenda
Keringen
→ Referentielijn
Waterstaatswerk waterkering
Binnenbeschermingszone
Buitenbeschermingszone
Damwand (Wandconstructie)

Overig
Water
Overige topografie

Kunstwerken
Gemaal
Brug
Stuw
Duiker Sifon Hevel
Inlaat
Coupure
Sluis



LEGGER VAN SECUNDAIRE KERINGEN IN WESTERAMSTEL MET DE DAARTOE BEHORENDE KUNSTWERKEN

Vastgesteld bij besluit BBV26.0203 d.d 09-06-2026
In werking getreden d.d. 12-06-2026


Waterschap Amstel, Gooi en Vecht



Bezoekadres:
Korte Ouderkerkdijk 7
1096 AC Amsterdam
Tel. 088-464 6700

Kaartblad: 28

Tekendatum: 07-05-2026	Formaat: A3	Schaal: 1:2.000	Kaartnummer: 555231_28
---------------------------	-------------	-----------------	------------------------

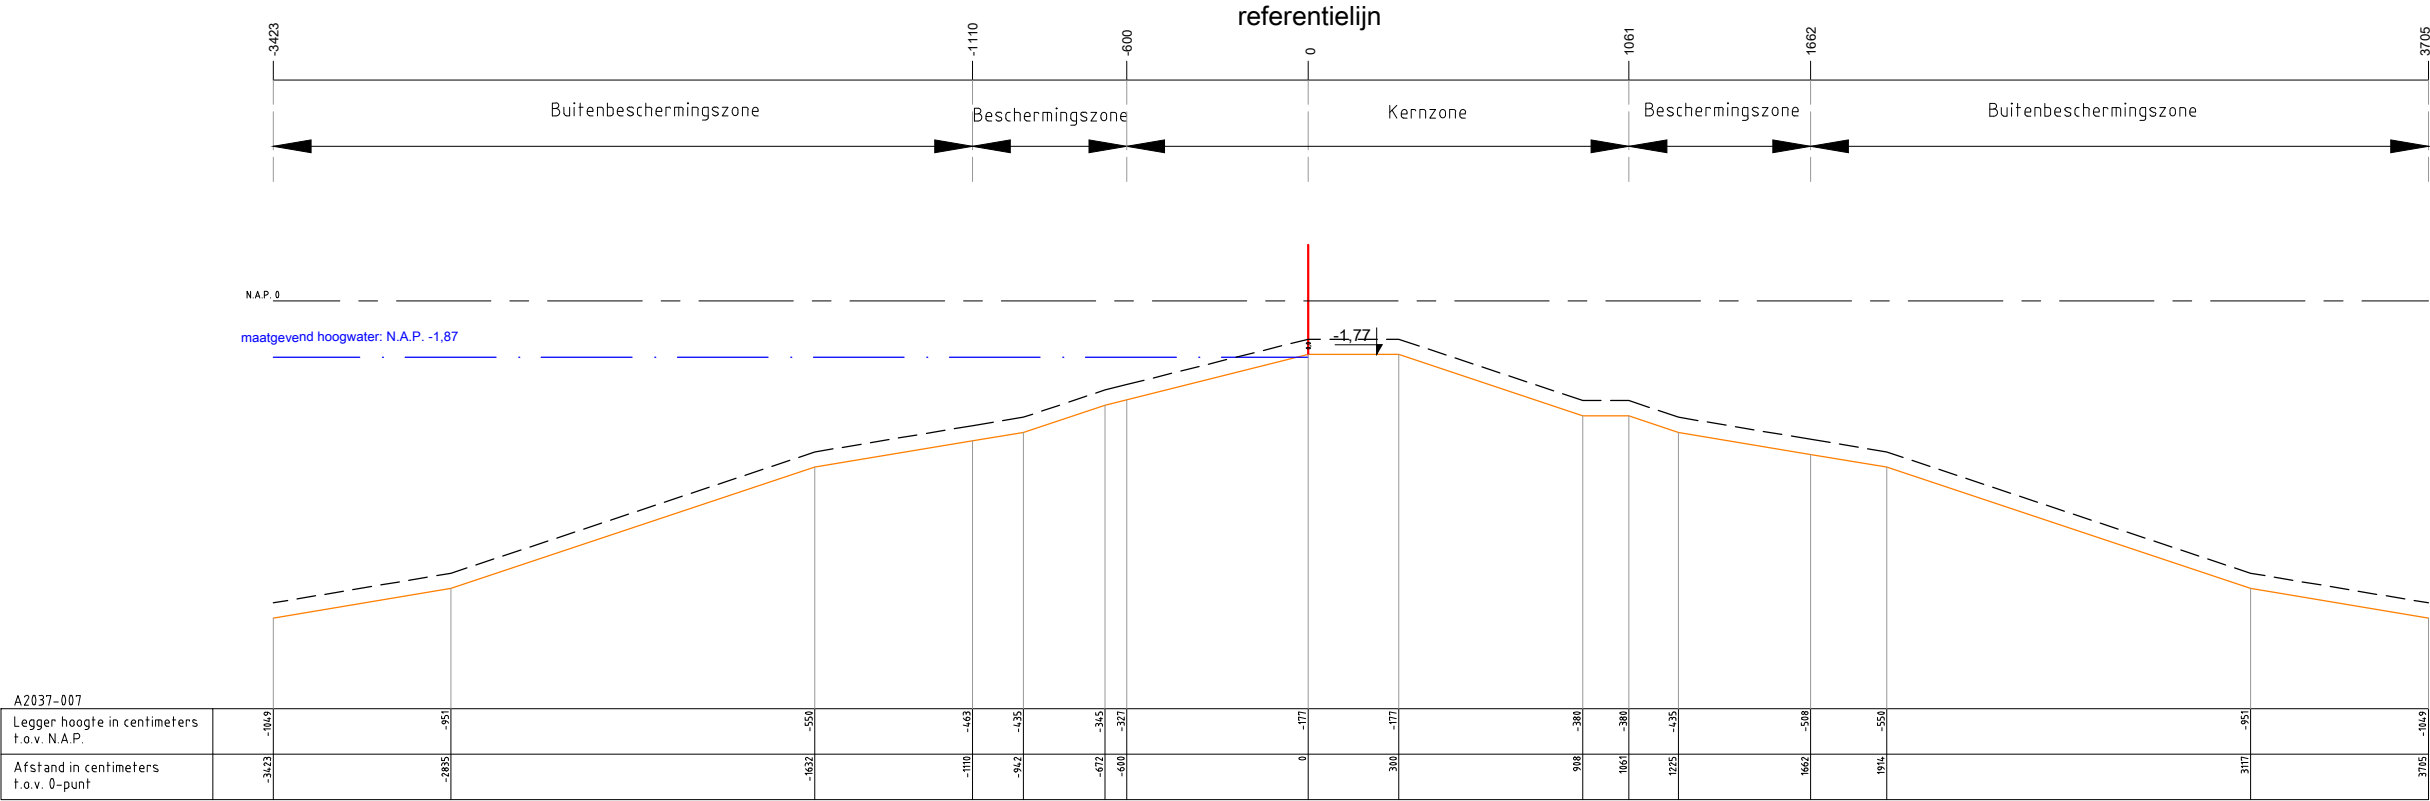

Legenda :

Waterkering

Minimaal profiel

Profiel van vrije ruimte

Waterlijn

Referentielijn

Opmerking:

Hoogtematen in meters t.o.v. NAP

1000 Afstand niet op schaal

Waterschap Amstel, Gooi en Vecht

Postbus 94370

1090 GJ AMSTERDAM



Leggerprofiel secundaire waterkering

In werking getreden d.d. 12-06-2026


schaal: 1:250

formaat: A3

datum: 09-06-2026

code: BBV26.0203

nr. A2037-007

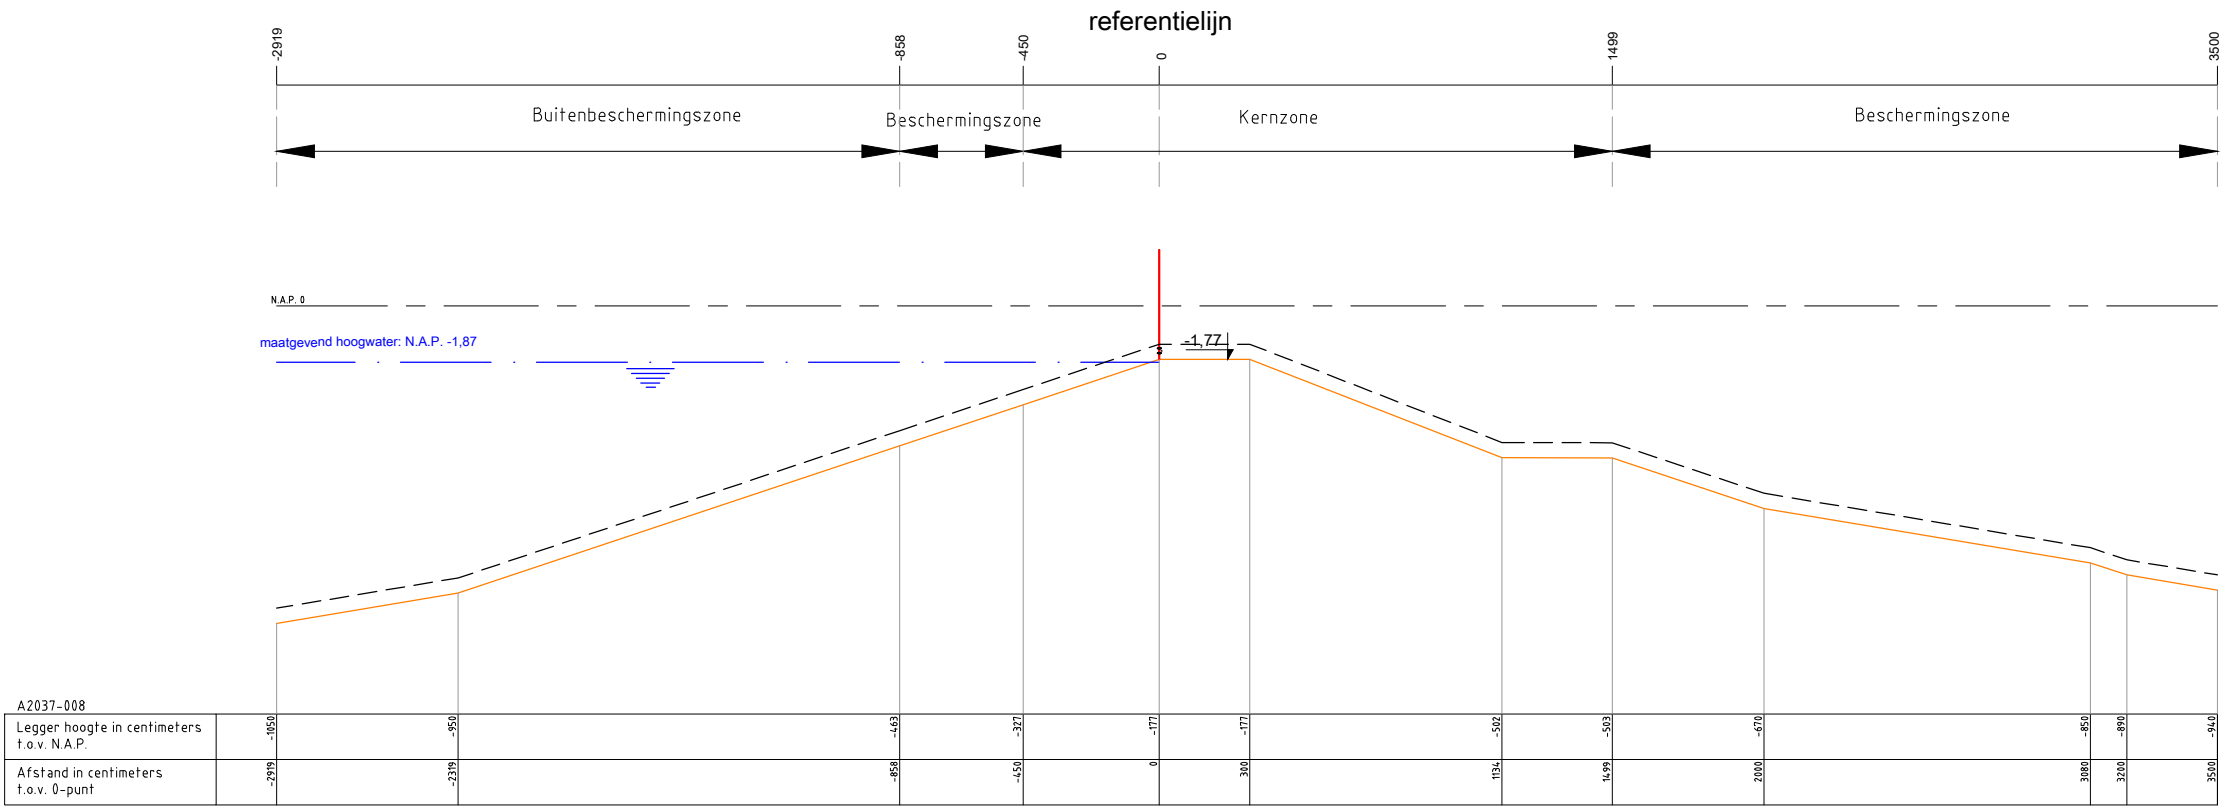

Legenda :

- Waterkering
- Minimaal profiel
- Profiel van vrije ruimte
- Waterlijn
- Referentielijn

Opmerking:

Hoogtematen in meters t.o.v. NAP

1000 Afstand niet op schaal

Waterschap Amstel, Gooi en Vecht

Postbus 94370

1090 GJ AMSTERDAM

Leggerprofiel secundaire waterkering

In werking getreden d.d. 12-06-2026

schaal: 1:250




datum: 09-06-2026

formaat: A3

code: BBV26.0203

nr. A2037-008



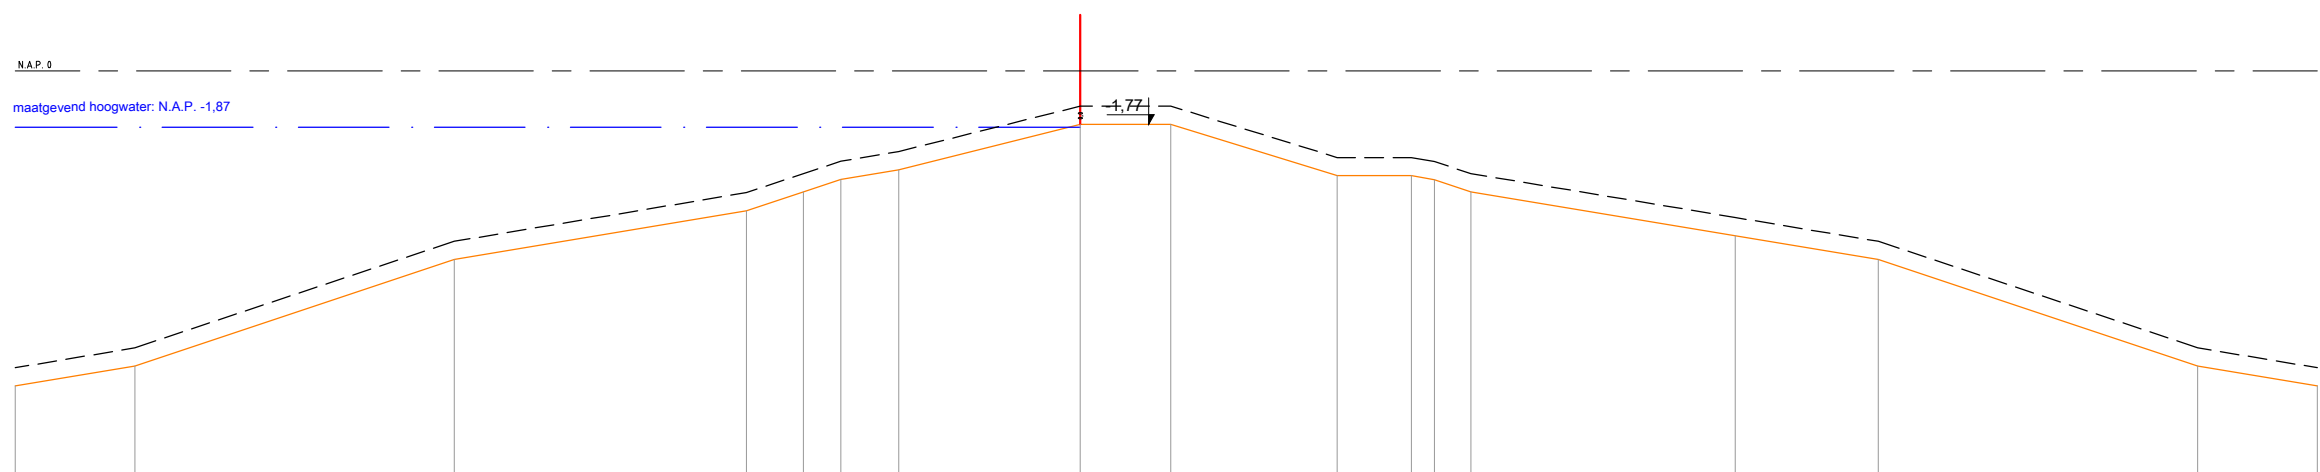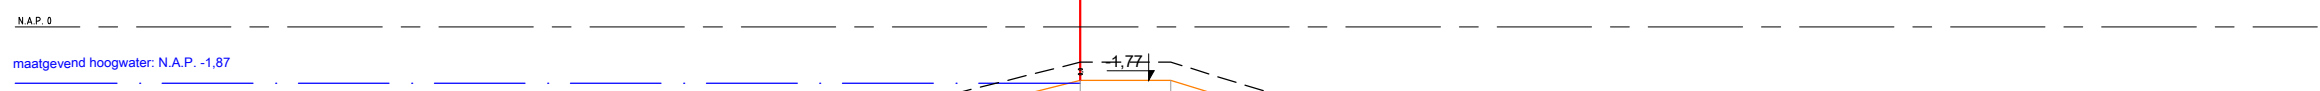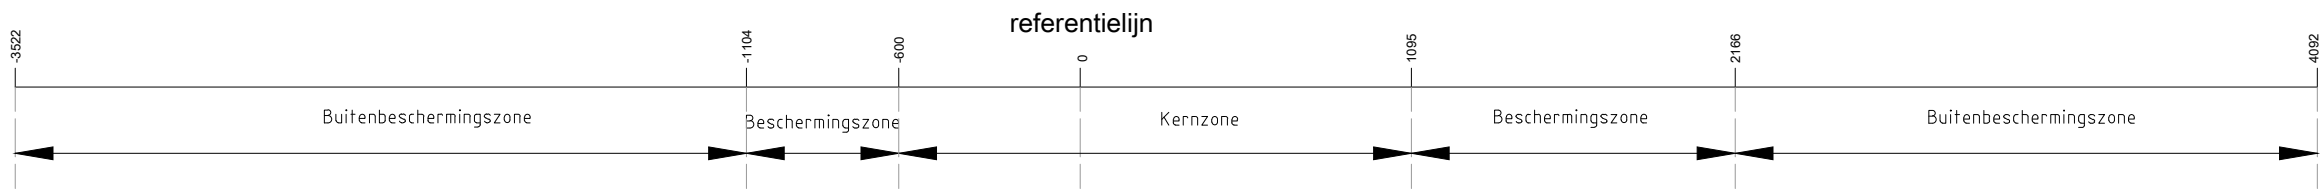

A2037-009

Legger hoogte in centimeters t.o.v. N.A.P.	-194,2	-916	-624	-463	-408	-359	-327	-177	-177	-34,7	-34,7	-346	-400	-515	-624	-916	-194,2
Afstand in centimeters t.o.v. 0-punt	-3522	-3126	-2070	-1164	-915	-782	-600	0	300	850	1095	1172	1292	2166	2640	3696	4092

Legenda :

Waterkering

Minimaal profiel

Profiel van vrije ruimte

Waterlijn

Referentielijn

Opmerking:

Hoogtematen in meters t.o.v. NAP

1000 Afstand niet op schaal

Waterschap Amstel, Gooi en Vecht

Postbus 94370

1090 GJ AMSTERDAM

Leggerprofiel secundaire waterkering

In werking getreden d.d. 12-06-2026

schaal: 1:250


formaat: A3

datum: 09-06-2026

code: BBV26.0203

nr.

A2037-009

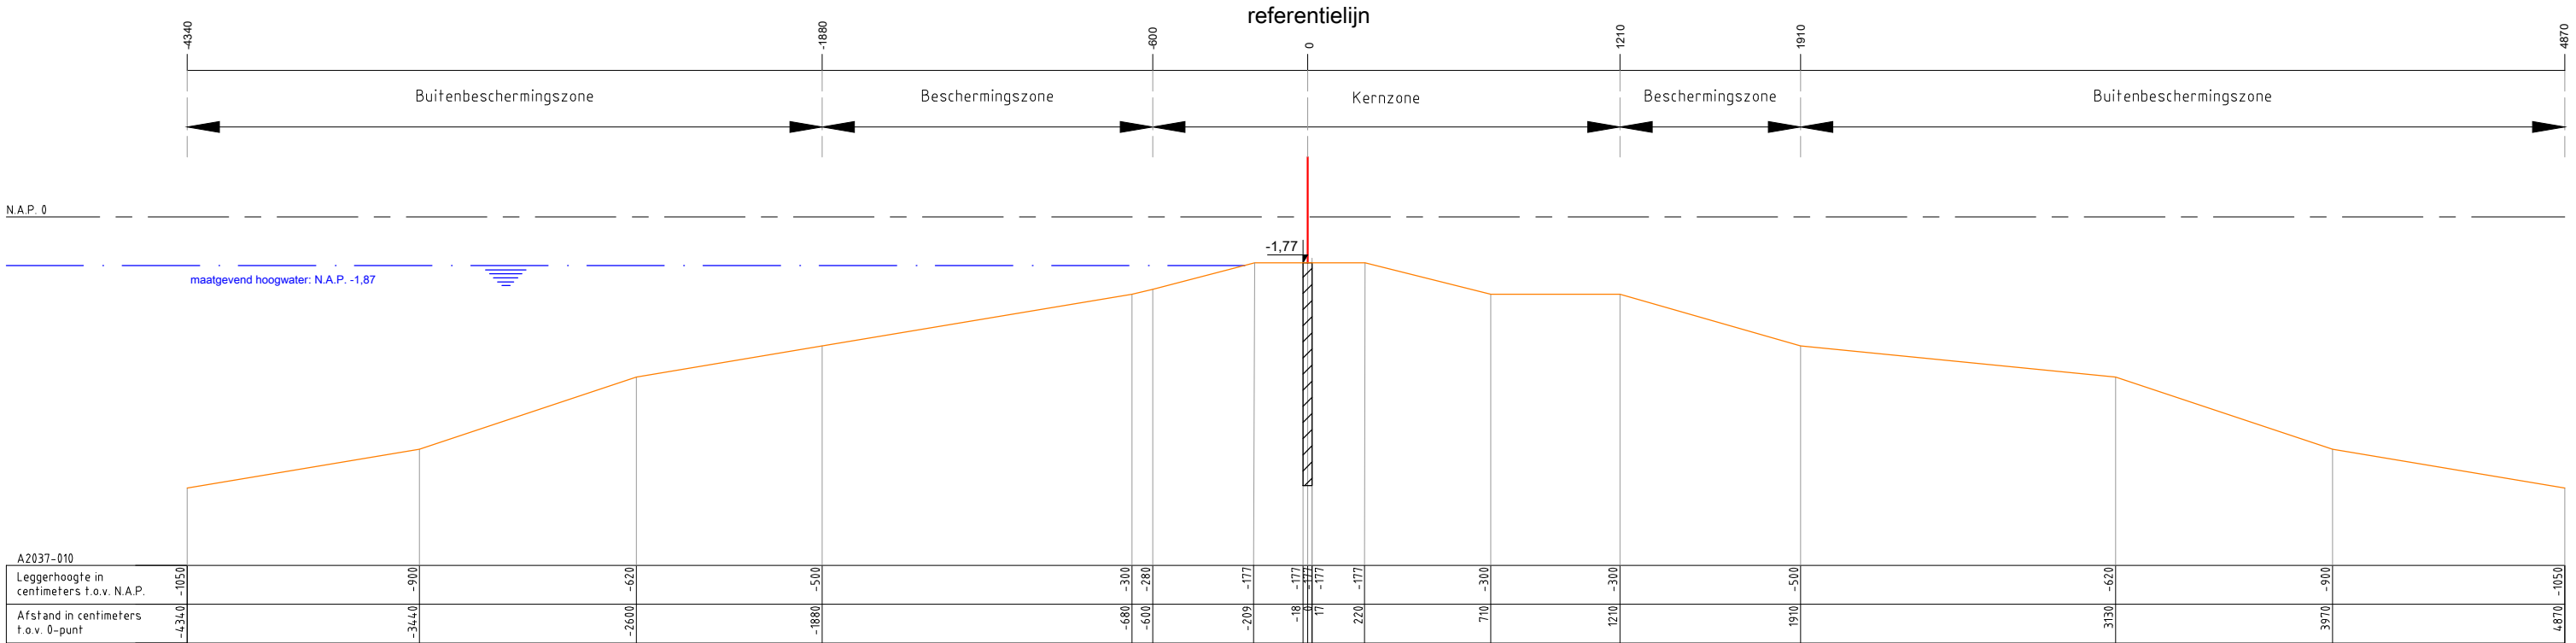

Legenda :

Waterkering

Minimaal profiel

Profiel van vrije ruimte

Waterlijn

Referentielijn

Damwand

Opmerking:
Hoogtematen in meters t.o.v. NAP


Waterschap Amstel, Gooi en Vecht
Postbus 94370
1090 GJ AMSTERDAM



Leggerprofiel secundaire waterkering
In werking getreden d.d. 12-06-2026

schaal: 1:250	formaat: A3
datum: 09-06-2026	code: BBV26.0203

nr. A2037-010

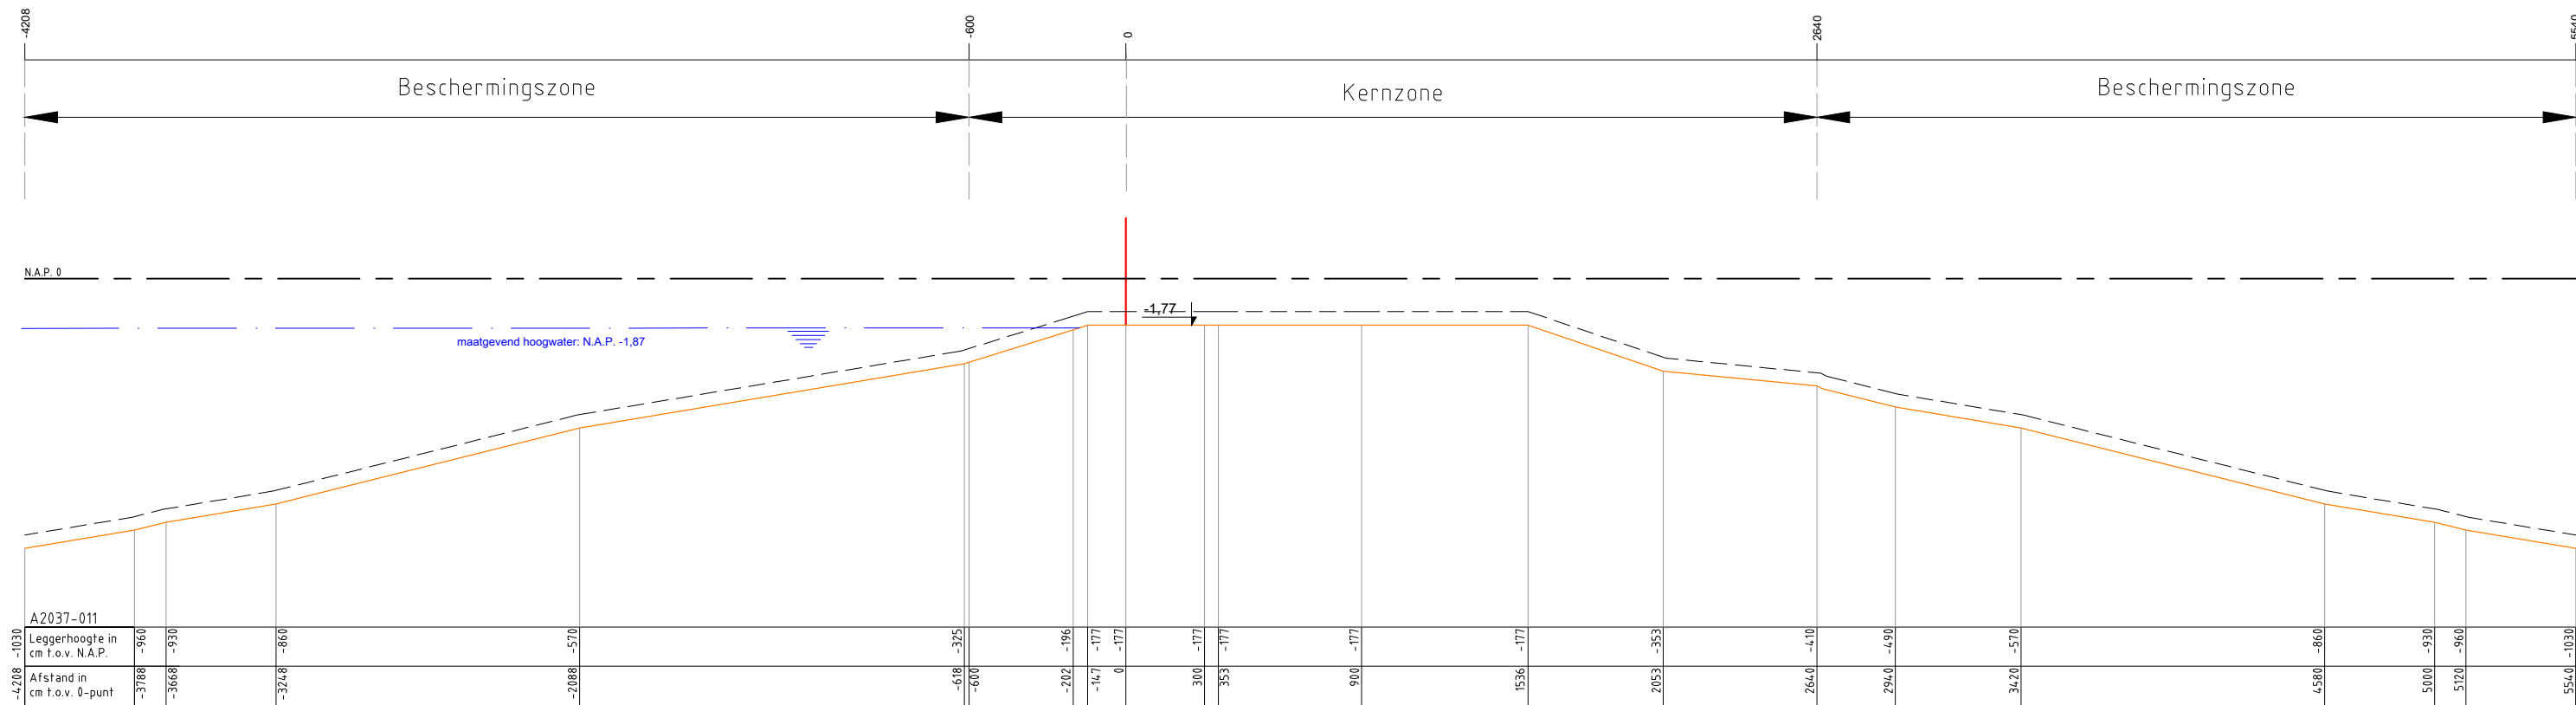

Legenda :

Waterkering

Minimaal profiel

Profiel van vrije ruimte

Waterlijn

Referentielijn

Opmerking:

Hoogtematen in meters t.o.v. NAP

Waterschap Amstel, Gooi en Vecht

Postbus 94370

1090 GJ AMSTERDAM

Leggerprofiel secundaire waterkering

In werking getreden d.d. 12-06-2026

schaal: 1:250

formaat: A3


datum: 09-06-2026

code: BBV26.0203

nr.

A2037-011



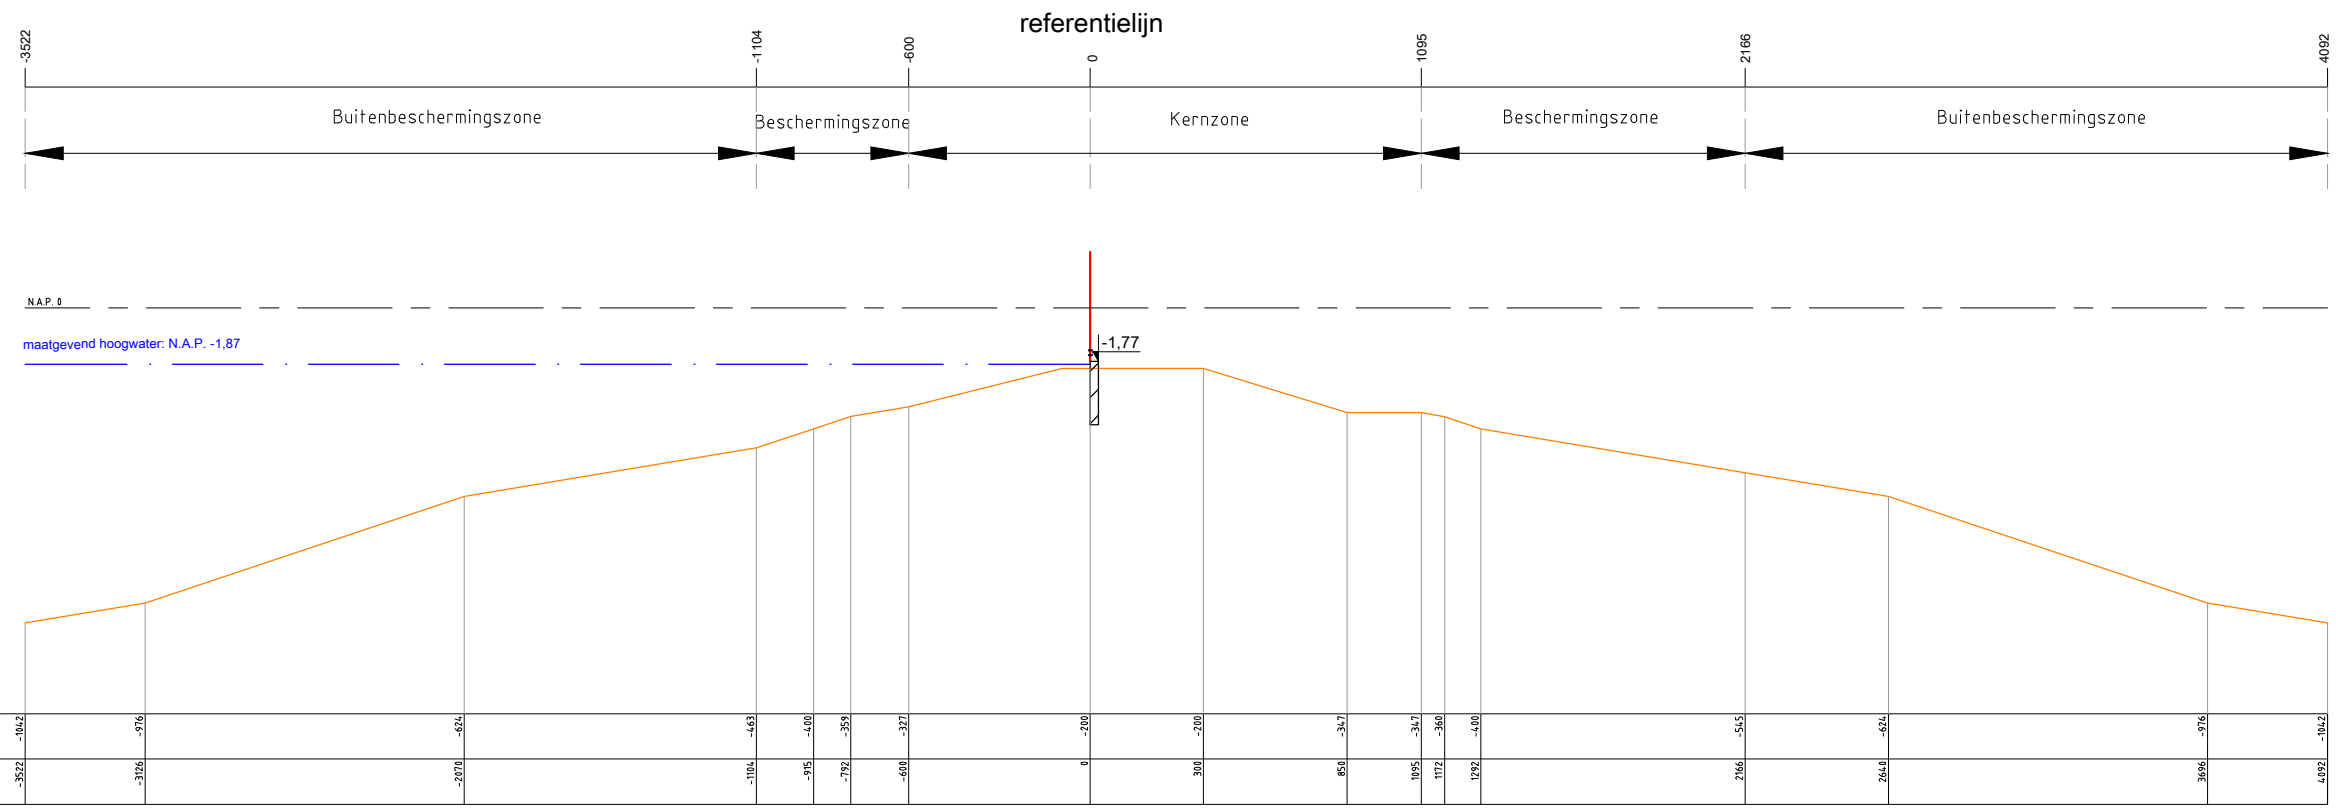

Legenda :

Waterkering

Minimaal profiel

Waterlijn

Referentielijn

Damwand

Opmerking:

Hoogtematen in meters t.o.v. NAP

1000 Afstand niet op schaal

Waterschap Amstel, Gooi en Vecht

Postbus 94370

1090 GJ AMSTERDAM

Leggerprofiel secundaire waterkering

In werking getreden d.d. 12-06-2026

schaal: 1:250




formaat: A3

datum: 09-06-2026

code: BBV26.0203

nr.

A2037-012

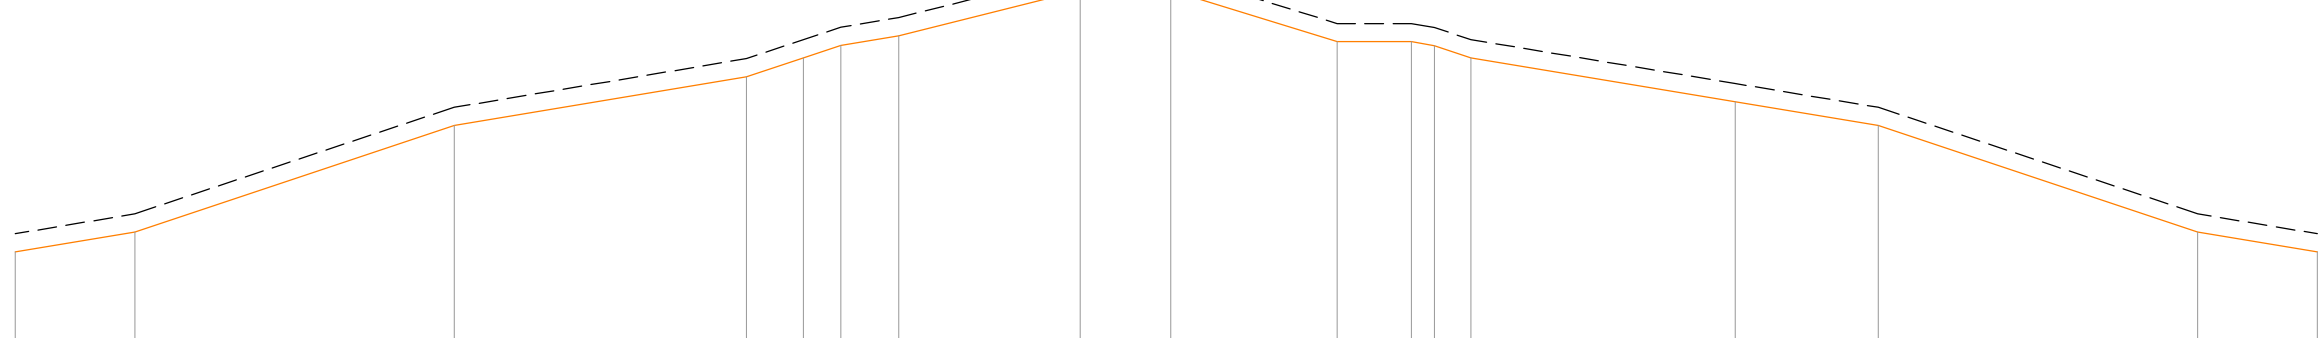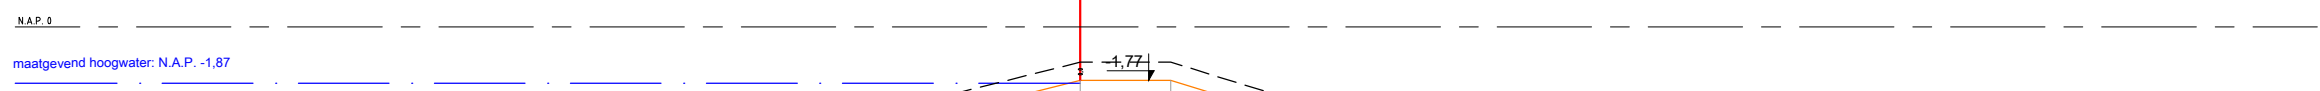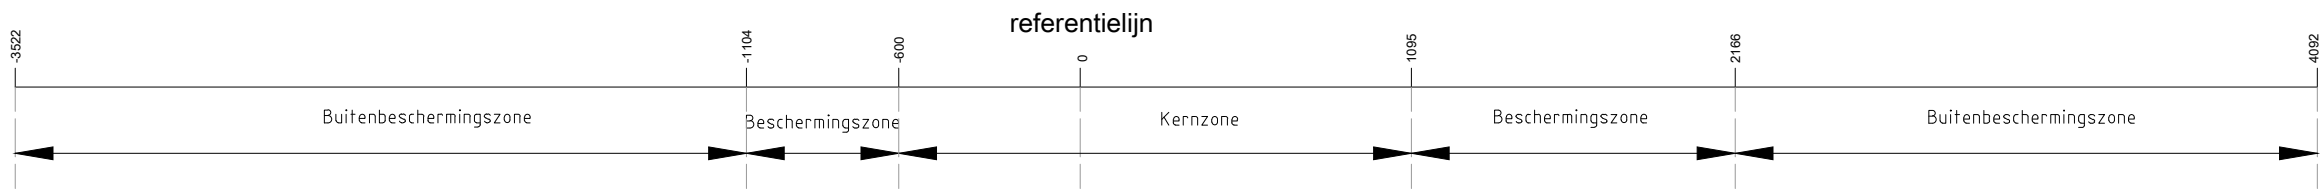

A2037-013

Legger hoogte in centimeters t.o.v. N.A.P.	-194,2	-916	-624	-463	-408	-359	-327	-177	-177	-34,7	-34,7	-346	-400	-515	-624	-916	-194,2
Afstand in centimeters t.o.v. 0-punt	-3522	-3126	-2070	-1164	-915	-782	-600	0	300	850	1095	1172	1292	2166	2640	3696	4092

Legenda :

Waterkering

Minimaal profiel

Profiel van vrije ruimte

Waterlijn

Referentielijn

Opmerking:

Hoogtematen in meters t.o.v. NAP

1000 Afstand niet op schaal

Waterschap Amstel, Gooi en Vecht

Postbus 94370

1090 GJ AMSTERDAM

Leggerprofiel secundaire waterkering

In werking getreden d.d. 12-06-2026

schaal: 1:250


formaat: A3

datum: 09-06-2026

code: BBV26.0203

nr.

A2037-013

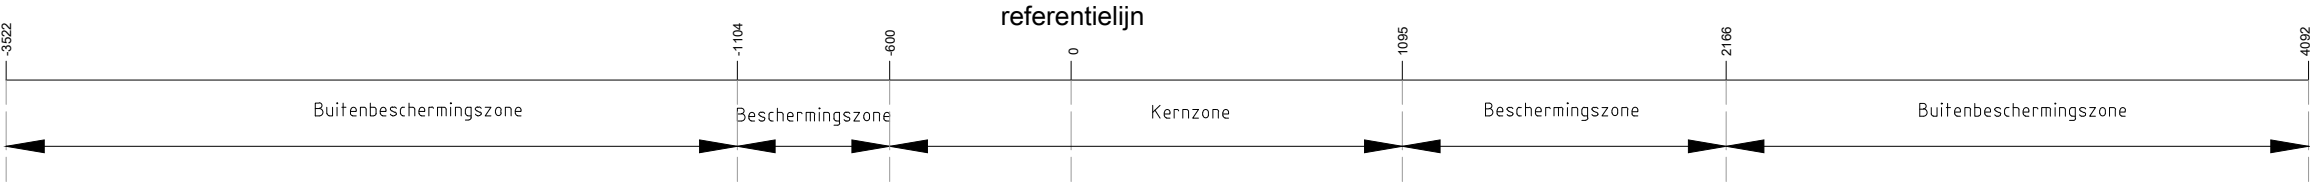

A2037-014

Legger hoogte in centimeters t.o.v. N.A.P.	-3522	-3126	-2070	-1184	-463	-935	-792	-650	-327	0	-200	300	-200	650	-347	1095	-347	1172	-360	1292	-400	2166	-555	2440	-624	3686	-976	4092	-1042
Afstand in centimeters t.o.v. 0-punt	-3522	-3126	-2070	-1184	-463	-935	-792	-650	-327	0	-200	300	-200	650	-347	1095	-347	1172	-360	1292	-400	2166	-555	2440	-624	3686	-976	4092	-1042

Legenda :

Waterkering

Minimaal profiel

Waterlijn

Referentielijn

Damwand

Opmerking:

Hoogtematen in meters t.o.v. NAP

1000 Afstand niet op schaal

Waterschap Amstel, Gooi en Vecht

Postbus 94370

1090 GJ AMSTERDAM

Leggerprofiel secundaire waterkering

In werking getreden d.d. 12-06-2026

schaal: 1:250




formaat: A3

datum: 09-06-2026

code: BBV26.0203

nr.

A2037-014

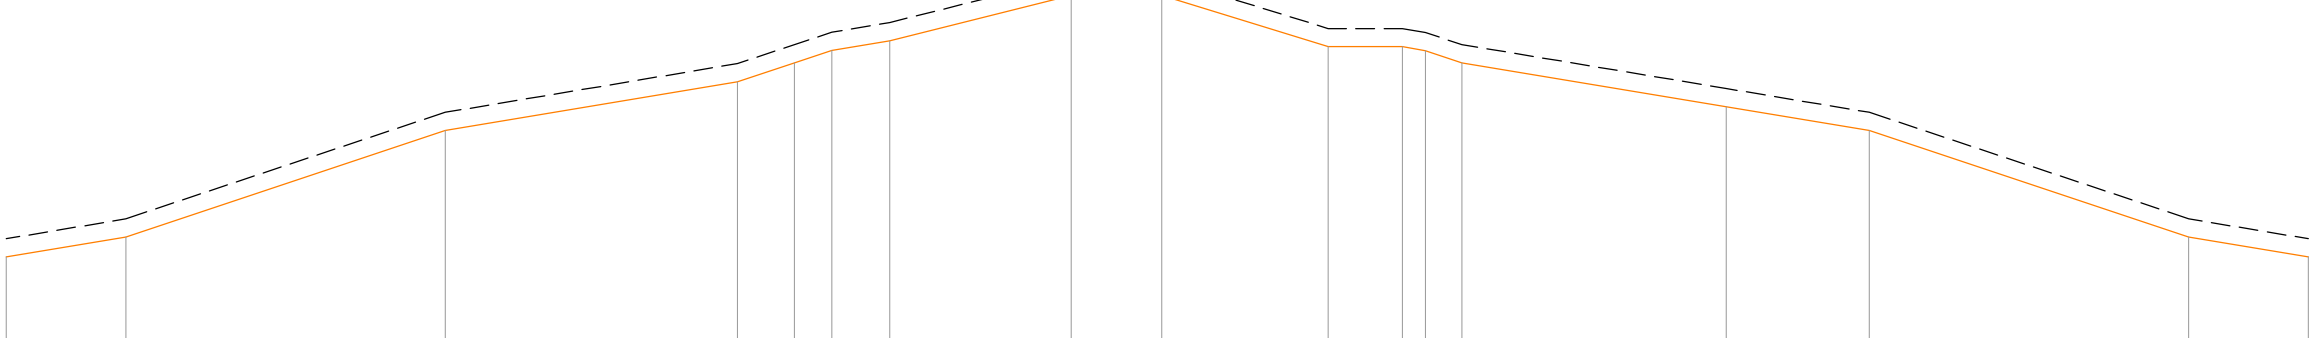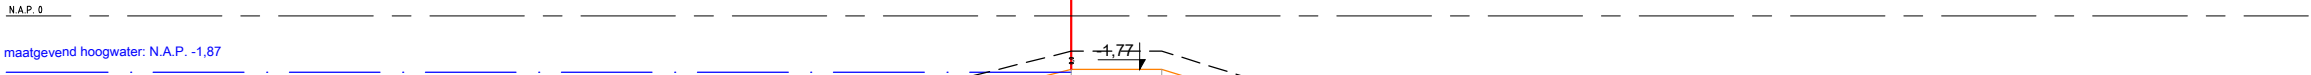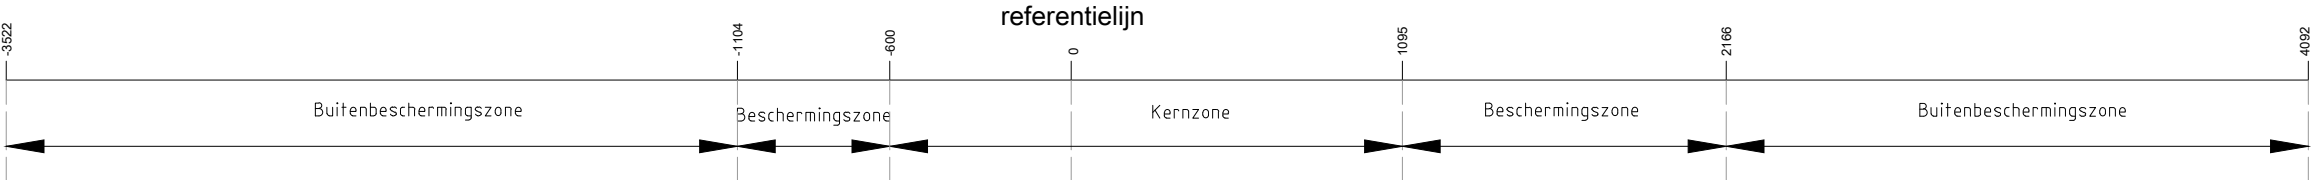

A2037-015

Legger hoogte in centimeters t.o.v. N.A.P.	-1042	-916	-624	-463	-400	-359	-327	-600	-377	-177	-177	-177	-347	-347	-347	-515	-515	-1042	-916	-624	-463	-400	-359	-327	-600	-377	-177	-177	-177	-347	-347	-347	-515	-515	-1042	-916	-624	-463	-400	-359	-327	-600	-377	-177	-177	-177	-347	-347	-347	-515	-515	-1042	-916	-624	-463	-400	-359	-327	-600	-377	-177	-177	-177	-347	-347	-347	-515	-515	-1042	-916	-624	-463	-400	-359	-327	-600	-377	-177	-177	-177	-347	-347	-347	-515	-515	-1042	-916	-624	-463	-400	-359	-327	-600	-377	-177	-177	-177	-347	-347	-347	-515	-515	-1042	-916	-624	-463	-400	-359	-327	-600	-377	-177	-177	-177	-347	-347	-347	-515	-515	-1042	-916	-624	-463	-400	-359	-327	-600	-377	-177	-177	-177	-347	-347	-347	-515	-515	-1042	-916	-624	-463	-400	-359	-327	-600	-377	-177	-177	-177	---	-------	------	------	------	------	------	------	------	------	------	------	------	------	------	------	------	------	-------	------	------	------	------	------	------	------	------	------	------	------	------	------	------	------	------	-------	------	------	------	------	------	------	------	------	------	------	------	------	------	------	------	------	-------	------	------	------	------	------	------	------	------	------	------	------	------	------	------	------	------	-------	------	------	------	------	------	------	------	------	------	------	------	------	------	------	------	------	-------	------	------	------	------	------	------	------	------	------	------	------	------	------	------	------	------	-------	------	------	------	------	------	------	------	------	------	------	------	------	------	------	------	------	-------	------	------	------	------	------	------	------	------	------	------	------	------	------	------	------	------	-------	------	------	------	------	------	------	------	------	------	------	------	------	------	------	------	------	-------	------	------	------	------	------	------	------	------	------	------	------	------	------	------	------	------	-------	------	------	------	------	------	------	------	------	------	------	------	------	------	------	------	------	-------	------	------	------	------	------	------	------	------	------	------	------	------	------	------	------	------	-------	------	------	------	------	------	------	------	------	------	------	------	------	------	------	------	------	-------	------	------	------	------	------	------	------	------	------	------	------	------	------	------	------	------	-------	------	------	------	------	------	------	------	------	------	------	------	------	------	------	------	------	-------	------	------	------	------	------	------	------	------	------	------	------	------	------	------	------	------	-------	------	------	------	------	------	------	------	------	------	------	------	------	------	------	------	------	-------	------	------	------	------	------	------	------	------	------	------	------	------	------	------	------	------	-------	------	------	------	------	------	------	------	------	------	------	------	------	------	------	------	------	-------	------	------	------	------	------	------	------	------	------	------	------	------	------	------	------	------	-------	------	------	------	------	------	------	------	------	------	------	------	------	------	------	------	------	-------	------	------	------	------	------	------	------	------	------	------	------	------	------	------	------	------	-------	------	------	------	------	------	------	------	------	------	------	------	------	------	------	------	------	-------	------	------	------	------	------	------	------	------	------	------	------	------	------	------	------	------	-------	------	------	------	------	------	------	------	------	------	------	------	------	------	------	------	------	-------	------	------	------	------	------	------	------	------	------	------	------	------	------	------	------	------	-------	------	------	------	------	------	------	------	------	------	------	------	------	------	------	------	------	-------	------	------	------	------	------	------	------	------	------	------	------	------	------	------	------	------	-------	------	------	------	------	------	------	------	------	------	------	------	------	------	------	------	------	-------	------	------	------	------	------	------	------	------	------	------	------	------	------	------	------	------	-------	------	------	------	------	------	------	------	------	------	------	------	------	------	------	------	------	-------	------	------	------	------	------	------	------	------	------	------	------	------	------	------	------	------	-------	------	------	------	------	------	------	------	------	------	------	------	------	------	------	------	------	-------	------	------	------	------	------	------	------	------	------	------	------	------	------	------	------	------	-------	------	------	------	------	------	------	------	------	------	------	------	------	------	------	------	------	-------	------	------	------	------	------	------	------	------	------	------	------	------	------	------	------	------	-------	------	------	------	------	------	------	------	------	------	------	------	------	------	------	------	------	-------	------	------	------	------	------	------	------	------	------	------	------	------	------	------	------	------	-------	------	------	------	------	------	------	------	------	------	------	------	------	------	------	------	------	-------	------	------	------	------	------	------	------	------	------	------	------	------	------	------	------	------	-------	------	------	------	------	------	------	------	------	------	------	------	------	------	------	------	------	-------	------	------	------	------	------	------	------	------	------	------	------	------	------	------	------	------	-------	------	------	------	------	------	------	------	------	------	------	------	------	------	------	------	------	-------	------	------	------	------	------	------	------	------	------	------	------	------	------	------	------	------	-------	------	------	------	------	------	------	------	------	------	------	------	------	------	------	------	------	-------	------	------	------	------	------	------	------	------	------	------	------	------	------	------	------	------	-------	------	------	------	------	------	------	------	------	------	------	------	------	------	------	------	------	-------	------	------	------	------	------	------	------	------	------	------	------	------	------	------	------	------	-------	------	------	------	------	------	------	------	------	------	------	------	------	------	------	------	------	-------	------	------	------	------	------	------	------	------	------	------	------	------	------	------	------	------	-------	------	------	------	------	------	------	------	------	------	------	------	------	------	------	------	------	-------	------	------	------	------	------	------	------	------	------	------	------	------	------	------	------	------	-------	------	------	------	------	------	------	------	------	------	------	------	------	------	------	------	------	-------	------	------	------	------	------	------	------	------	------	------	------	------	------	------	------	------	-------	------	------	------	------	------	------	------	------	------	------	------	------	------	------	------	------	-------	------	------	------	------	------	------	------

Legenda :

Waterkering

Minimaal profiel

Profiel van vrije ruimte

Waterlijn

Referentielijn

Opmerking:

Hoogtematen in meters t.o.v. NAP

1000 Afstand niet op schaal

Waterschap Amstel, Gooi en Vecht

Postbus 94370

1090 GJ AMSTERDAM

Leggerprofiel secundaire waterkering

In werking getreden d.d. 12-06-2026

schaal: 1:250


formaat: A3

datum: 09-06-2026

code: BBV26.0203

nr.

A2037-015

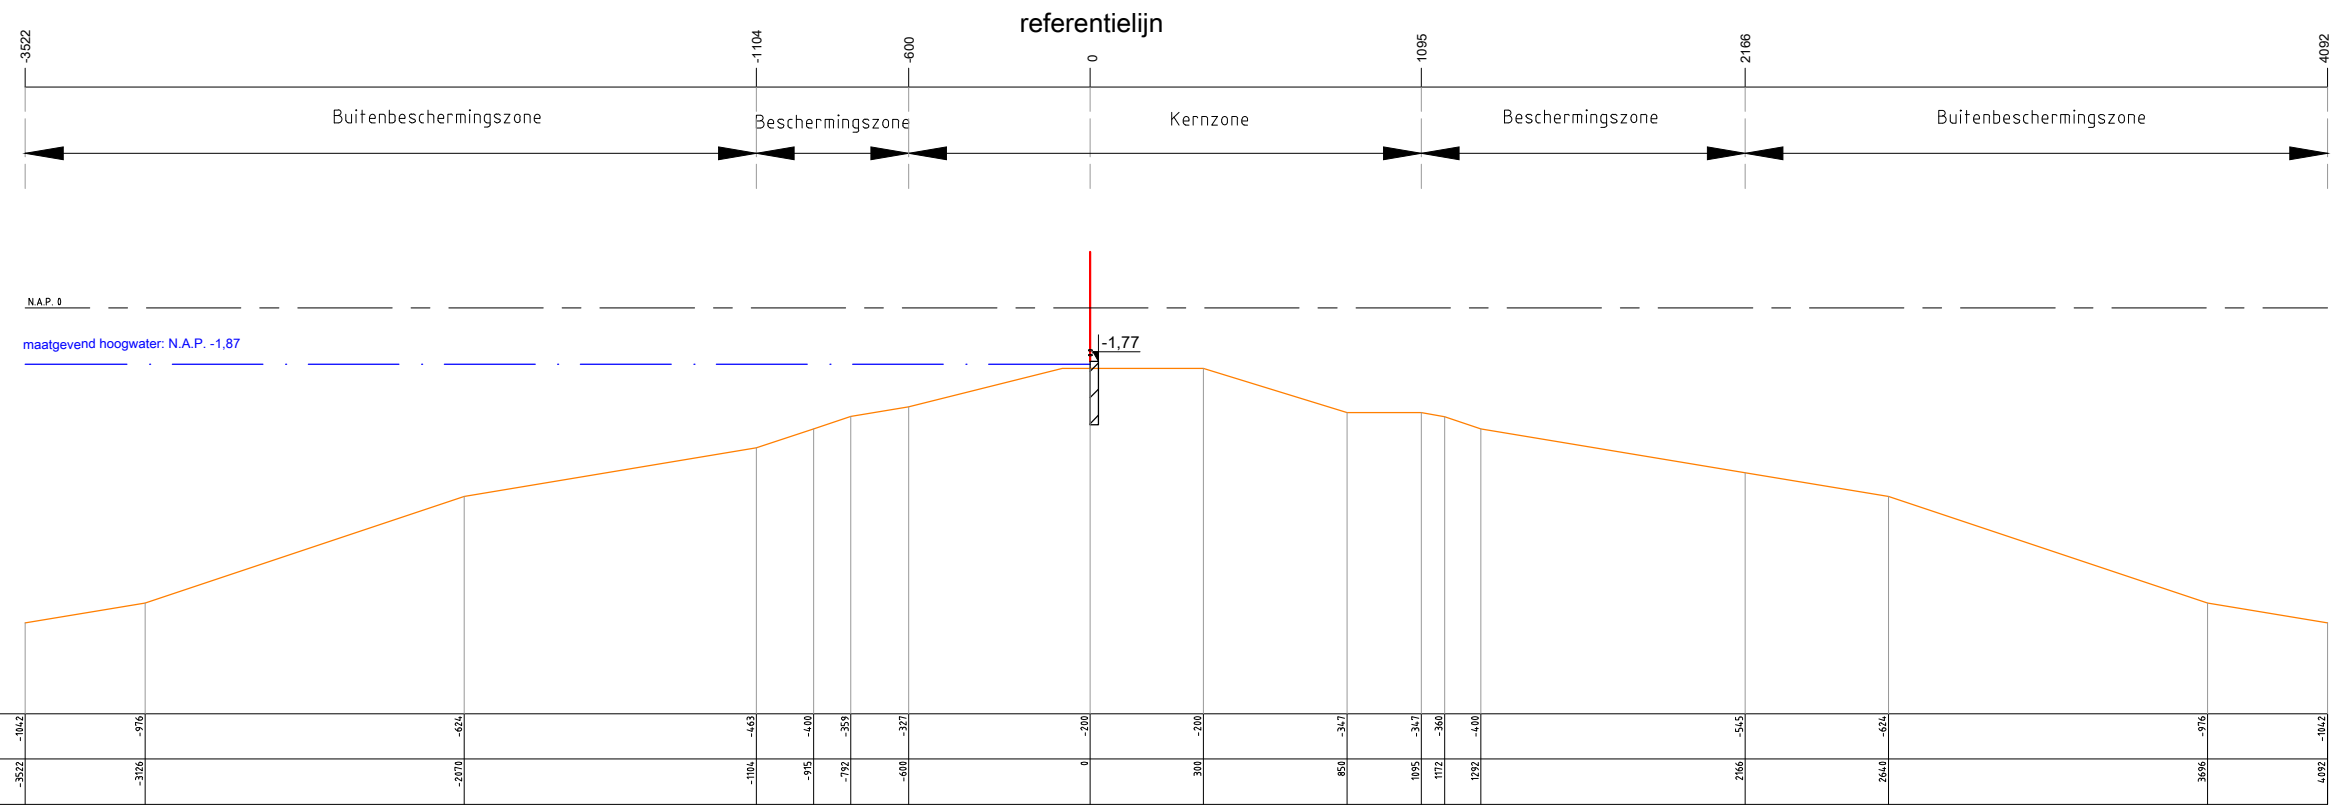

Legenda :

Waterkering

Minimaal profiel

Waterlijn

Referentielijn

Damwand

Opmerking:

Hoogtematen in meters t.o.v. NAP

1000 Afstand niet op schaal

Waterschap Amstel, Gooi en Vecht

Postbus 94370
1090 GJ AMSTERDAM

Leggerprofiel secundaire waterkering

In werking getreden d.d. 12-06-2026

schaal: 1:250

formaat: A3

datum: 09-06-2026

code: BBV26.0203

nr.

A2037-016

