

BIJLAGE

LEGGERWIJZIGING - TABEL, KAARTEN EN PROFIELEN P1020 Padmosweg


leggerboek	dijkvak nieuwe code	dijkvak oude code	van/tot metrering nieuw	van/tot metrering oud	vorm	gewoon onderhoud	buiten- gewoon onderhoud	Maatgevende Hoge Waterstand (m+NAP)	buiten bescher- mingszone buiten	bescher- mingszone buiten	kernzone buiten	dijktafel- hoogte	kruin- breedte	kernzone binnen	maaiveld- hoogte binnenteen	bescher- mingszone binnen	buiten bescher- mingszone binnen
De Ronde Venen (2012)	P1020-001	P1020-001	0-600	0-700	waterkerend dijklichaam	gerechtigde	AGV	-2,07	-31,05	-12,60	-6,00	-1,97	3,00	17,19	-5,26	34,20	n.v.t.
De Ronde Venen (2012)	P1020-002	P1020-001 P1020-002	600-1500		waterkerend dijklichaam	gerechtigde	AGV	-2,07	-35,75	-15,56	-7,28	-1,97	3,00	19,39	-5,10	39,64	n.v.t.
De Ronde Venen (2012)	P1020-003	P1020-002	1500-2120	700-2315	waterkerend dijklichaam	gerechtigde	AGV	-2,07	-36,39	-14,22	-6,00	-1,97	3,00	27,49	-6,25	40,54	n.v.t.
De Ronde Venen (2012)	P1020-004	P1020-002	2120-2315		waterkerend dijklichaam	gerechtigde	AGV	-2,07	-35,76	-16,68	-9,00	-1,97	3,00	26,34	-5,20	42,90	n.v.t.

oude maten

P1020-001: -1,65-78,50-53,50-9,00-1,553,0029,70-6,0074,2099,20

P1020-002: -1,65-77,50-52,50-9,00-1,553,0029,10-5,9072,6097,60

Omschrijving	Verklaring
legger	openbaar register, als bedoeld in artikel 2.39 van de Omgevingswet of in artikel 78 tweede lid van de Waterschapswet, waarin ligging, constructie, vorm, afmetingen en onderhoudsplichtigen van wateren, waterkeringen en andere waterstaatkundige werken staan aangegeven, alsmede de begrenzingen van kern- en (buiten)beschermingszones van waterkeringen, leggerprofiel en profiel van vrije ruimte van waterkeringen, en de beschermingszones van wateren.
dijkvak nieuwe code	nummer conform leggerwijziging
dijkvak oude code	dijktrajectnummer van het dijkvak dat (deels) vervangen wordt
maatvoering zoneringen	afstanden zoneringen gerelateerd aan referentielijn (negatief is buitendijs, positief is binnendijs) in meters
maatvoering hoogtes	hoogtematen zijn weergegeven in m t.o.v. NAP
(beschermings)zone	aan een waterstaatswerk grenzende zone, waarin ter bescherming van dat werk voorschriften krachtens de Waterschapsverordening (voorheen: Keur) en Onderhoudskeur AGV gelden
buitengewoon onderhoud	ook 'groot' onderhoud genaamd: onderhoudswerkzaamheden van constructieve aard, zoals vervanging, reconstructie en ophoging
gewoon onderhoud	maaien, baggeren, snoeien, verwijderen van materiaal en vuil, en herstel van beschadigingen, waaronder herstel van scheuren of gaten

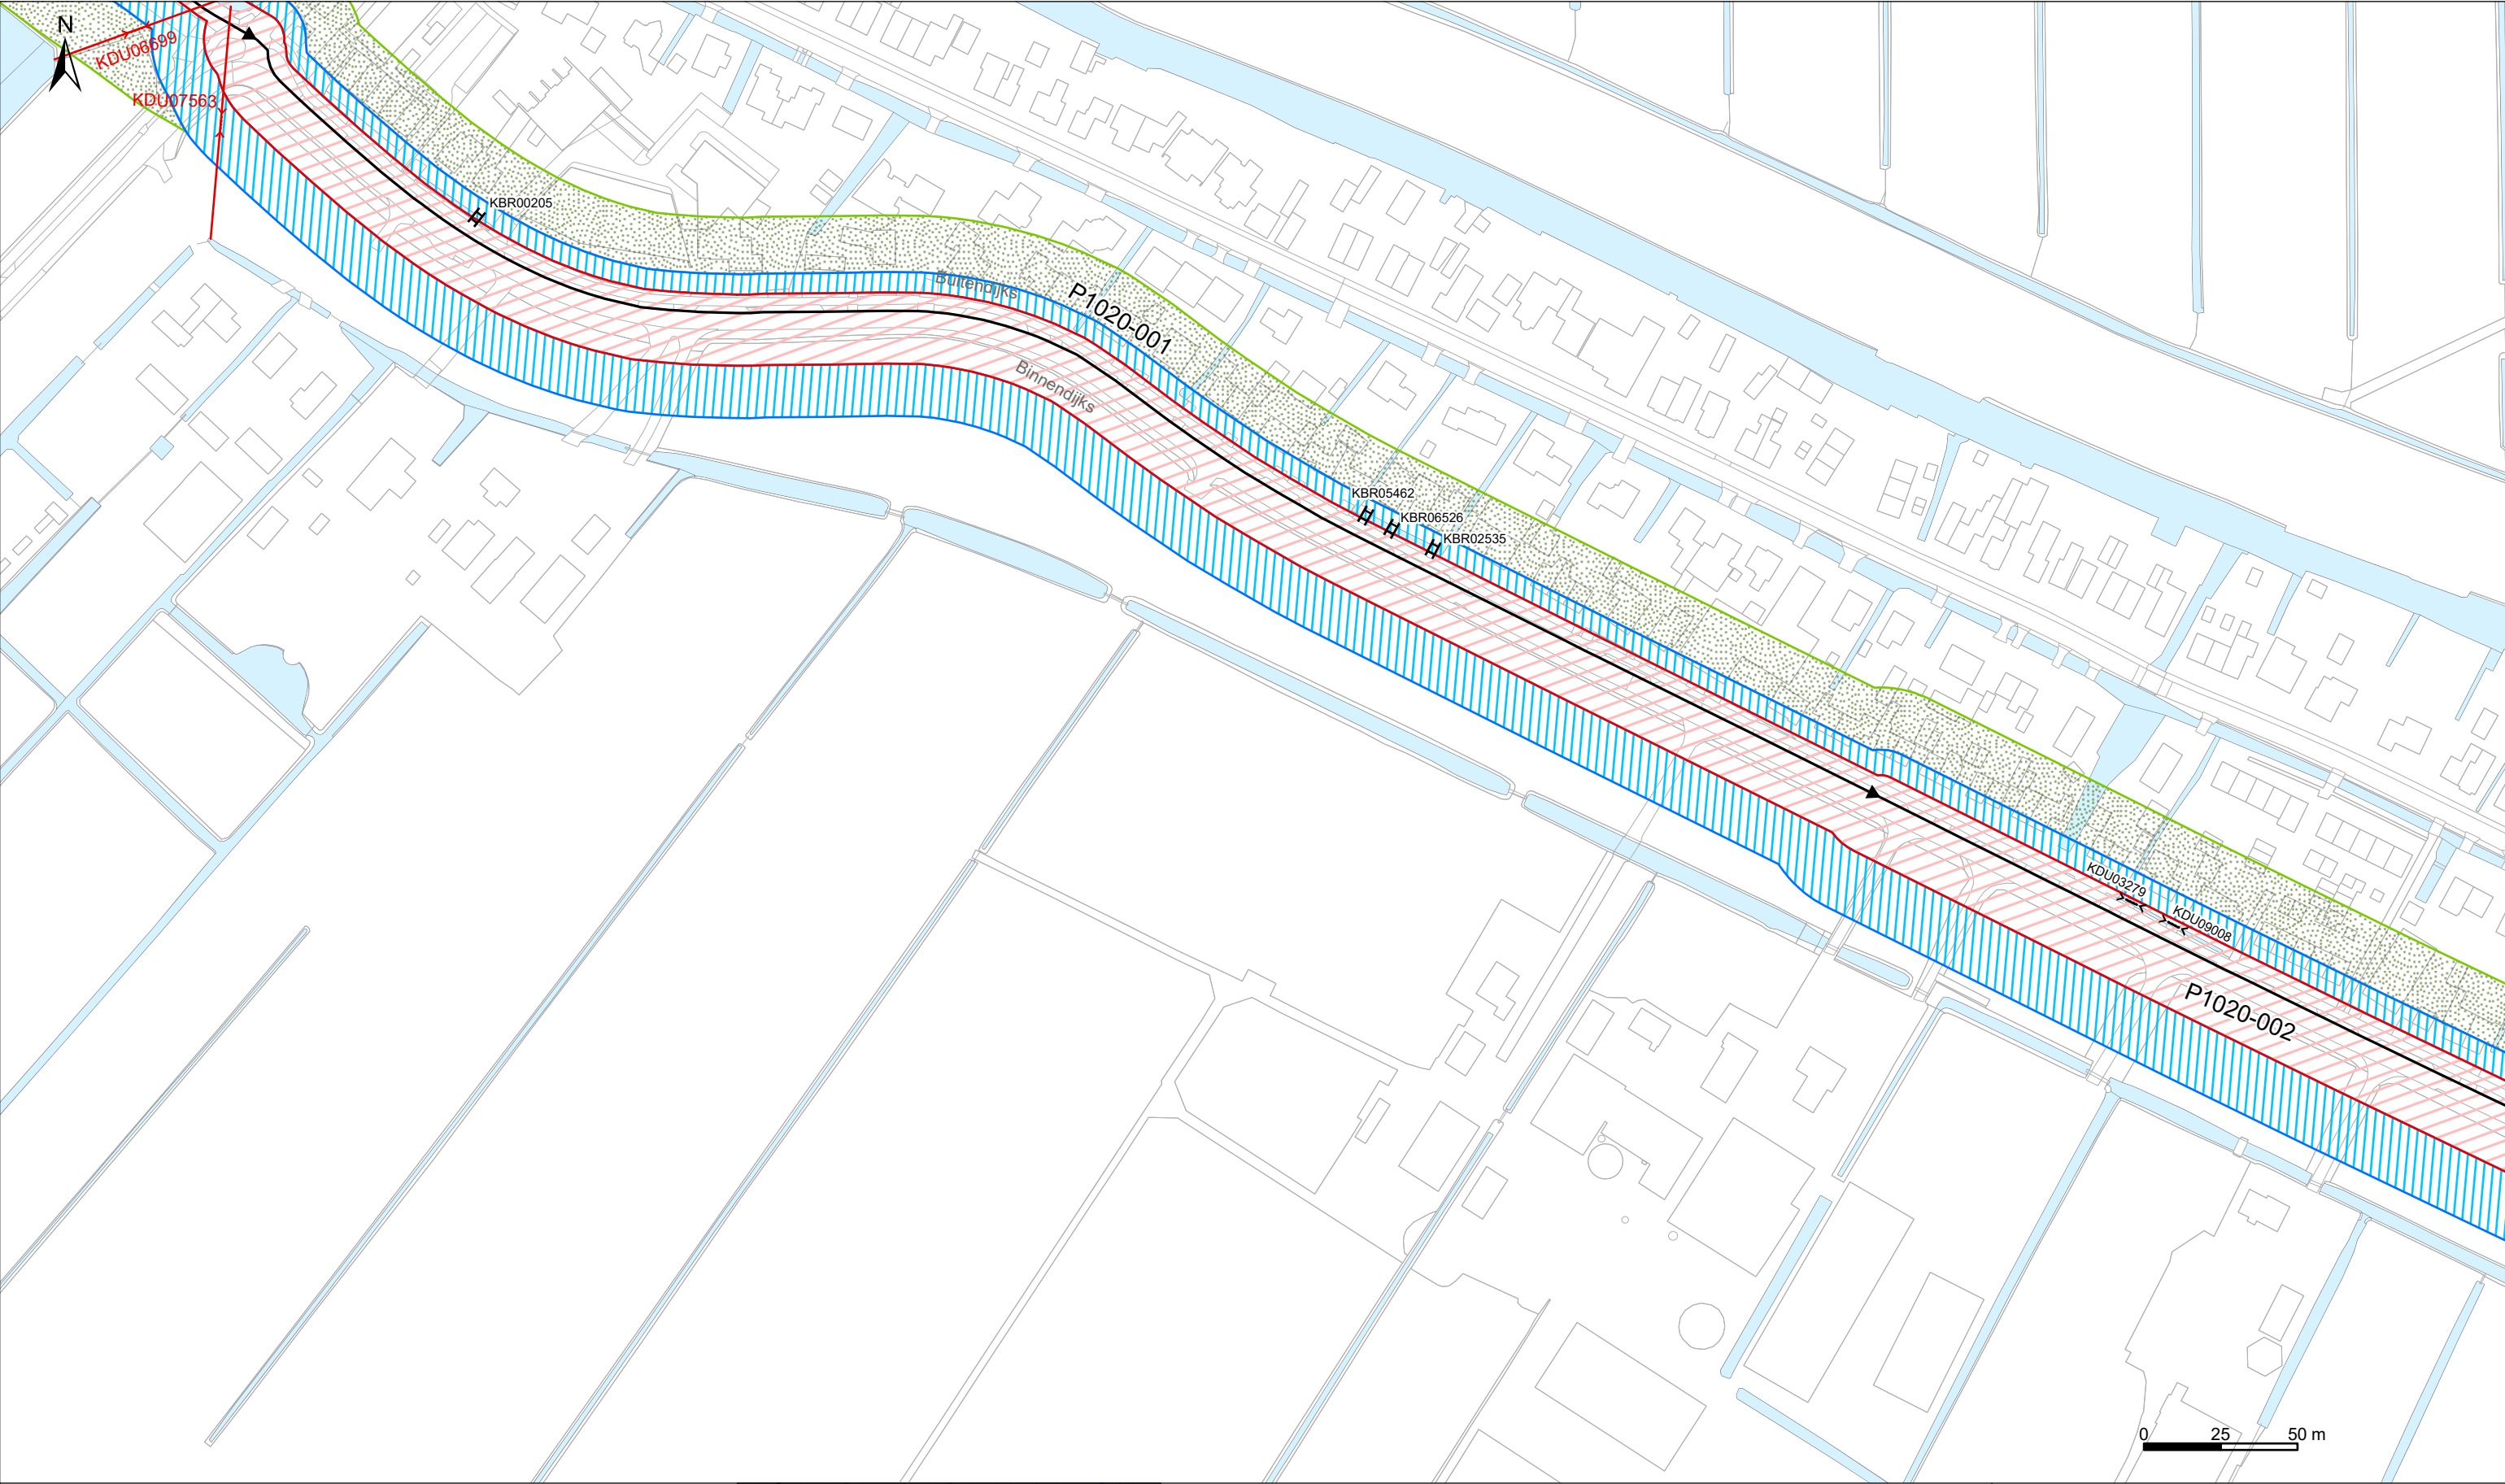

Legenda

Keringen


- Referentielijn
- Waterstaatswerk waterkering
- Binnenbeschermszone
- Buitenbeschermszone
- Damwand (Wandconstructie)

Overig

- Water
- Overige topografie

Kunstwerken

- Gemaal
- Brug
- Stuw
- Duiker Sifon Hevel
- Inlaat
- Coupure
- Sluis

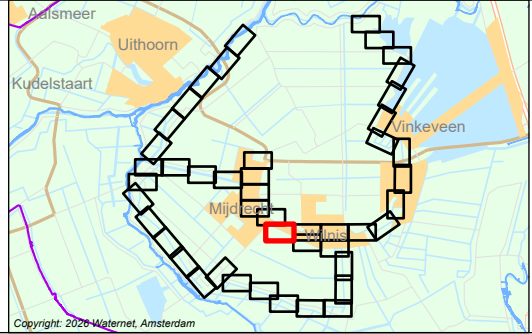

LEGGER VAN SECUNDAIRE KERINGEN IN DE RONDE VENEN MET DE DAARTOE BEHORENDE KUNSTWERKEN


Vastgesteld bij besluit BBV26.0203 d.d 09-06-2026
In werking getreden d.d. 12-06-2026

Waterschap Amstel, Gooi en Vecht

Bezoekadres:
Korte Ouderkerkdijk 7
1096 AC Amsterdam
Tel. 088-464 6700

Kaartblad: 15

Tekendatum: 12-05-2026	Formaat: A3	Schaal: 1:2.000	Kaartnummer: 555231_15
---------------------------	-------------	-----------------	------------------------

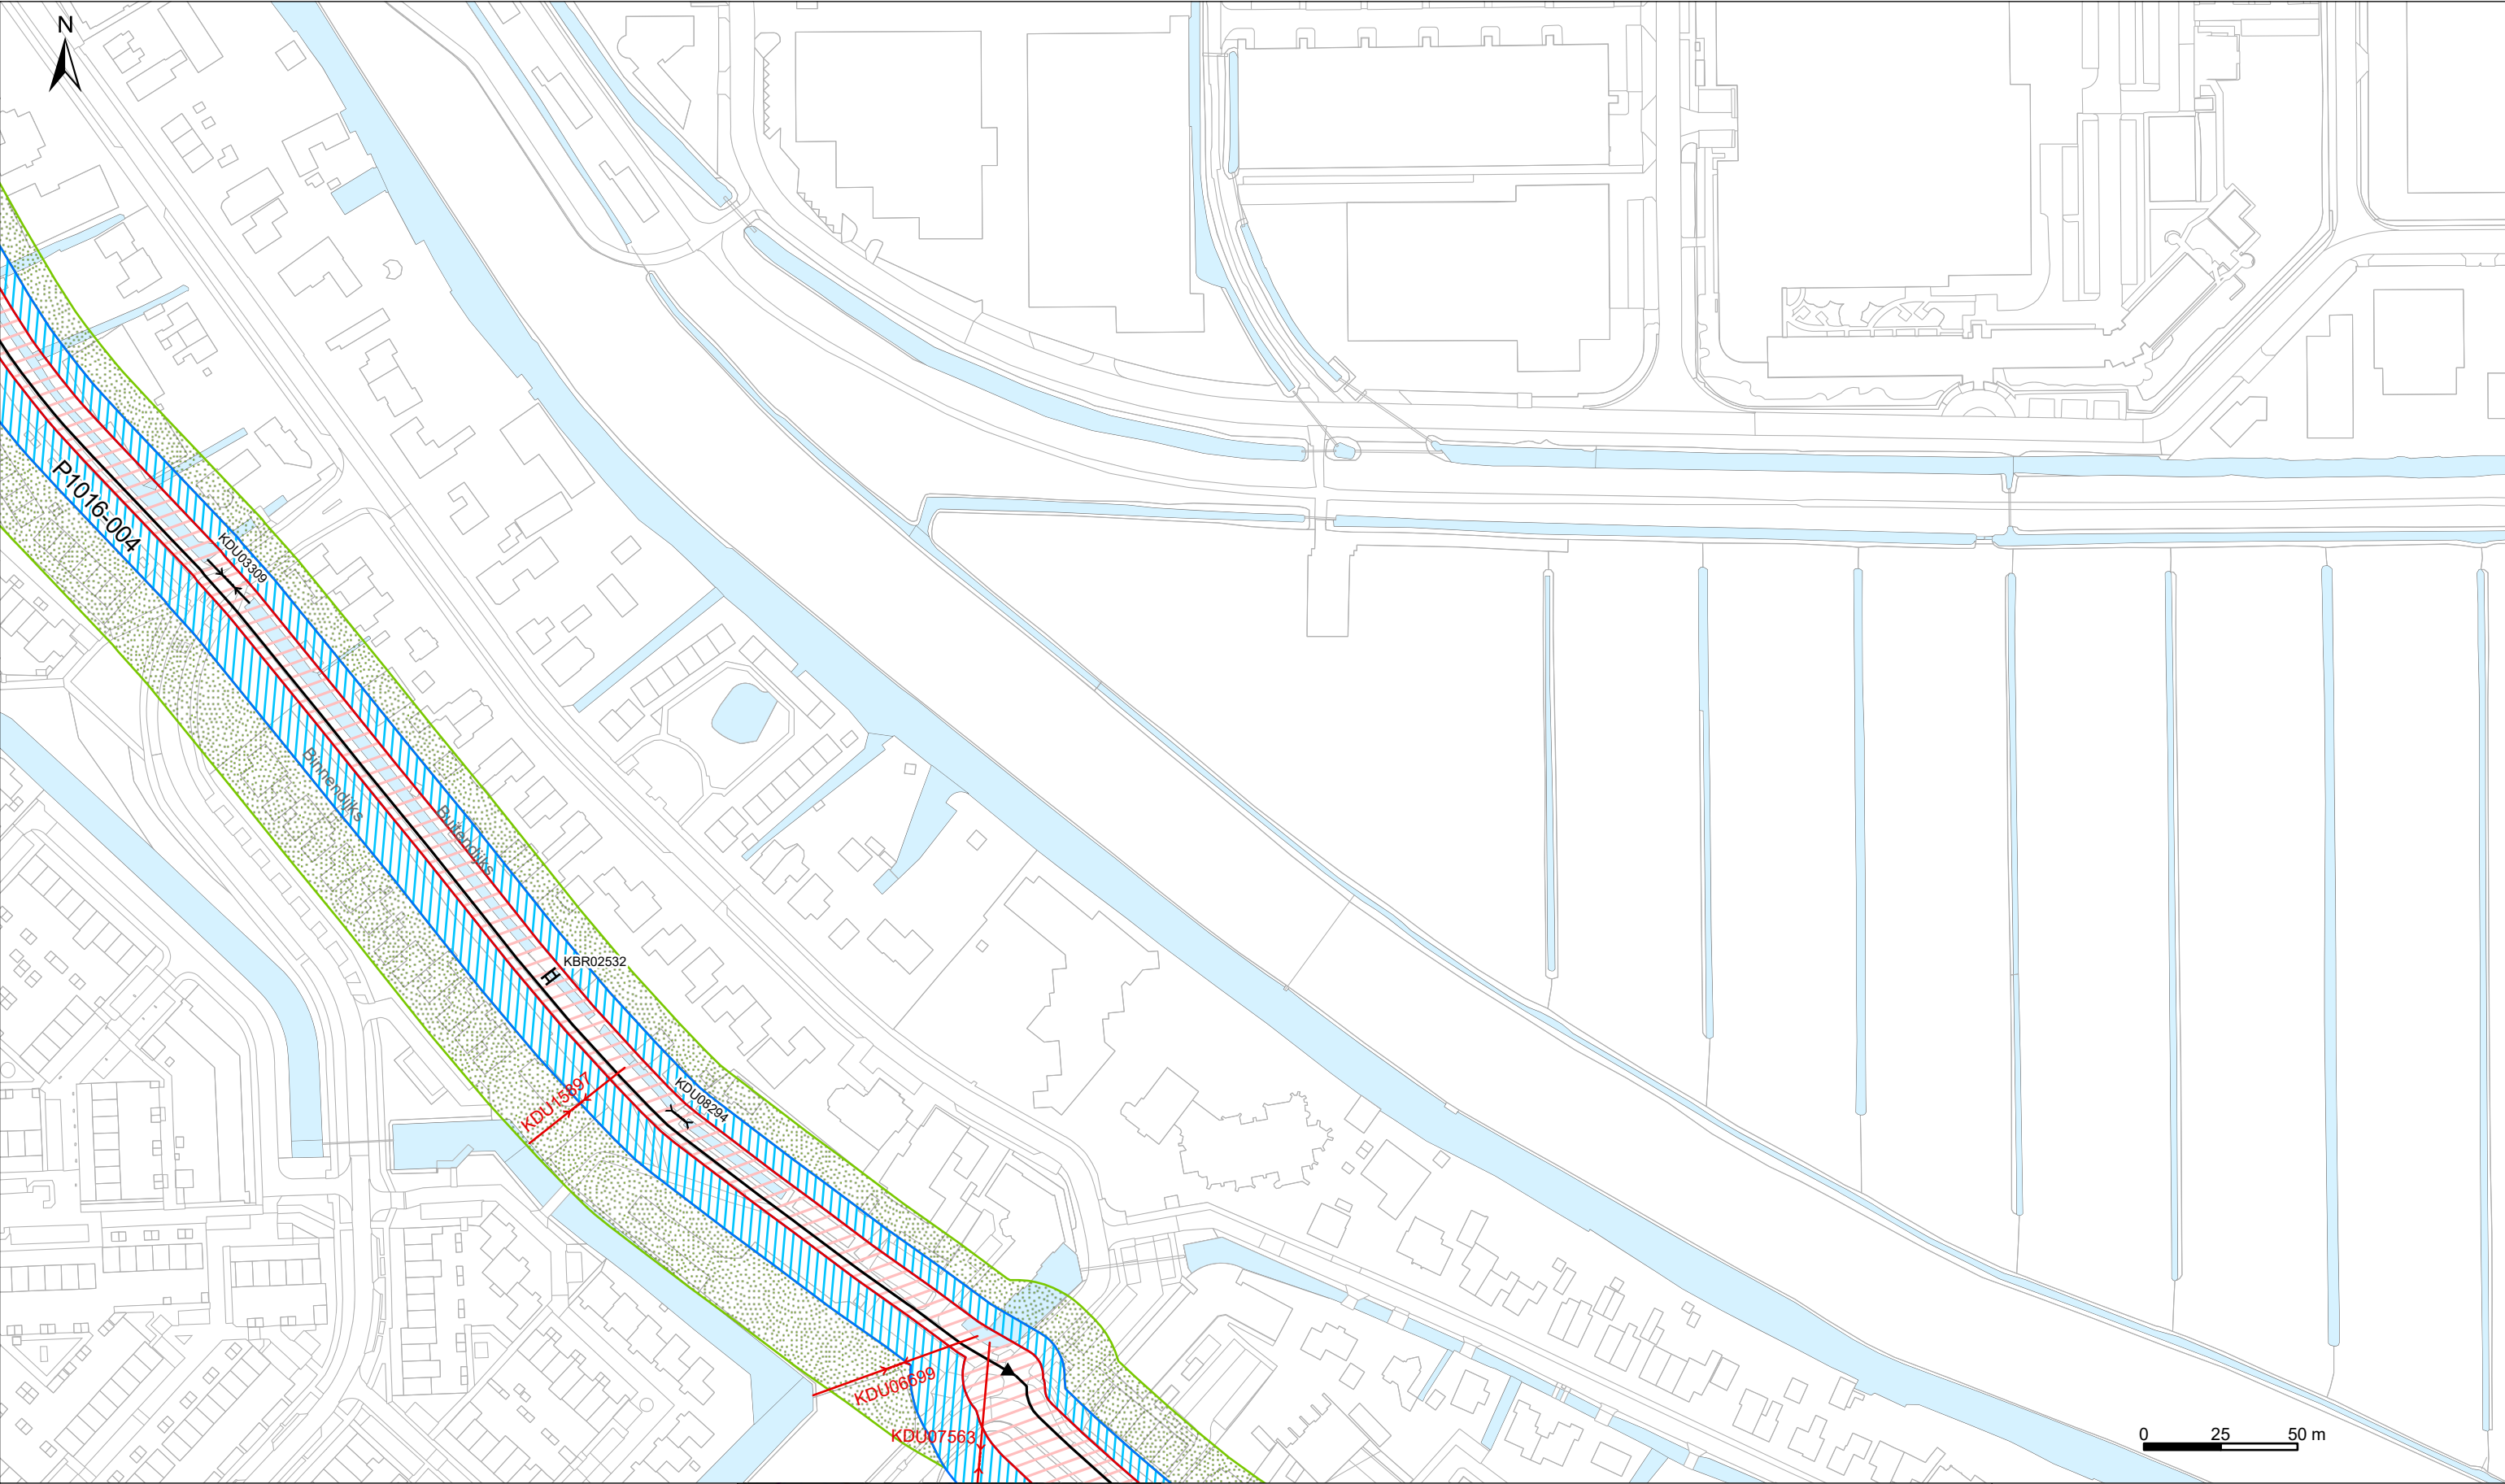

Legenda

Keringen

→

Referentielijn

Waterstaatswerk waterkering

Binnenbeschermingszone

Buitenbeschermingszone

Damwand (Wandconstructie)

Overig

Water

Overige topografie

Kunstwerken

Gemaal

Brug

Stuw

Duiker Sifon Hevel

Inlaat

Coupure

Sluis

Copyright: 2026 Waterschap Amstel, Gooi en Vecht, Amsterdam

LEGGER VAN SECUNDAIRE KERINGEN IN DE RONDE VENEN MET DE
DAARTOE BEHORENDE KUNSTWERKEN

Vastgesteld bij besluit BBV26.0203 d.d 09-06-2026
In werking getreden d.d. 12-06-2026

Waterschap Amstel, Gooi en Vecht

Bezoekadres:
Korte Ouderkerkerdijk 7
1096 AC Amsterdam
Tel. 088-464 6700

waterschap
amstel, gooi
en vecht


Kaartblad: 16

Tekendatum:
12-05-2026

Formaat: A3

Schaal: 1:2.000

Kaartnummer: 555231_16

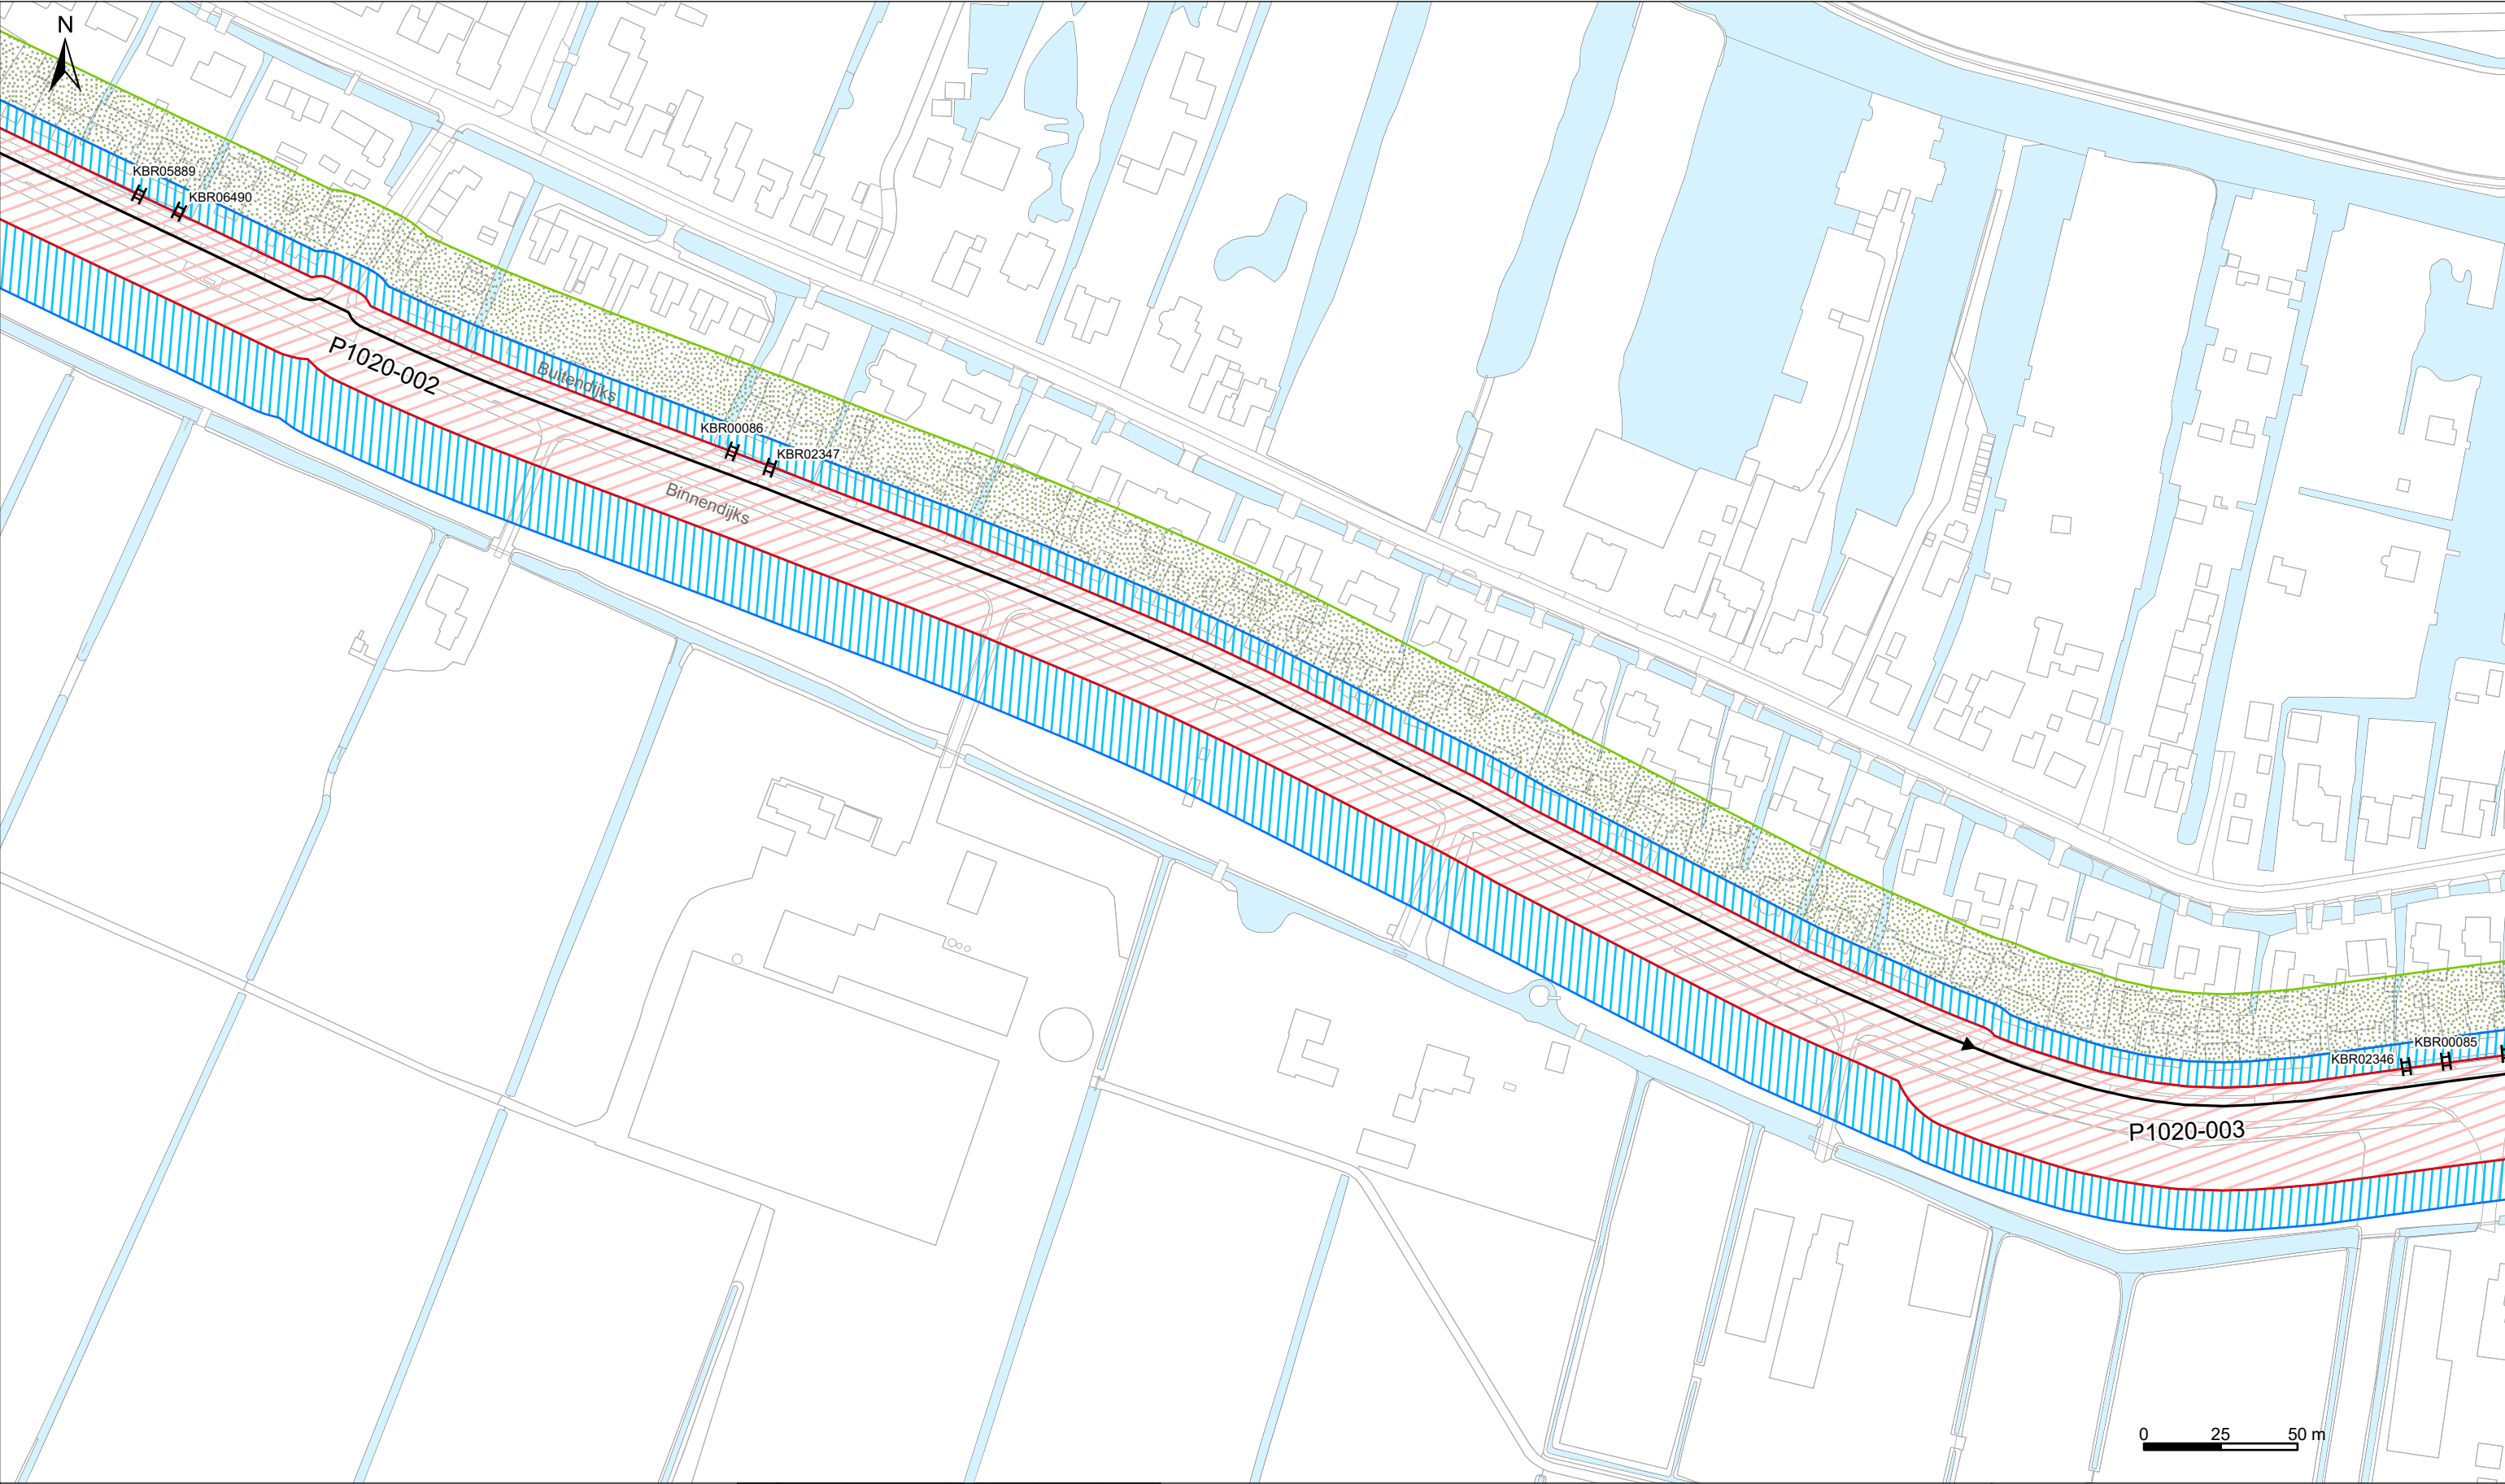

Legenda

Keringen


- Referentielijn
- Waterstaatswerk waterkering
- Binnenbeschermingszone
- Buitenbeschermingszone
- Damwand (Wandconstructie)

Overig

- Water
- Overige topografie

Kunstwerken

- Gemaal
- Brug
- Stuw
- Duiker Sifon Hevel
- Inlaat
- Coupure
- Sluis

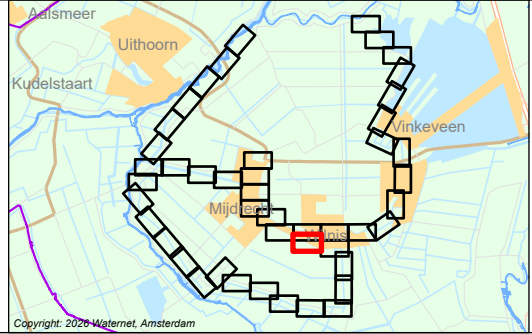

LEGGER VAN SECUNDAIRE KERINGEN IN DE RONDE VENEN MET DE DAARTOE BEHORENDE KUNSTWERKEN


Vastgesteld bij besluit BBV26.0203 d.d 09-06-2026
In werking getreden d.d. 12-06-2026

Waterschap Amstel, Gooi en Vecht

Bezoekadres:
Korte Ouderkerkerdijk 7
1096 AC Amsterdam
Tel. 088-464 6700

Kaartblad: 25

Tekendatum: 12-05-2026	Formaat: A3	Schaal: 1:2.000	Kaartnummer: 555231_25
---------------------------	-------------	-----------------	------------------------

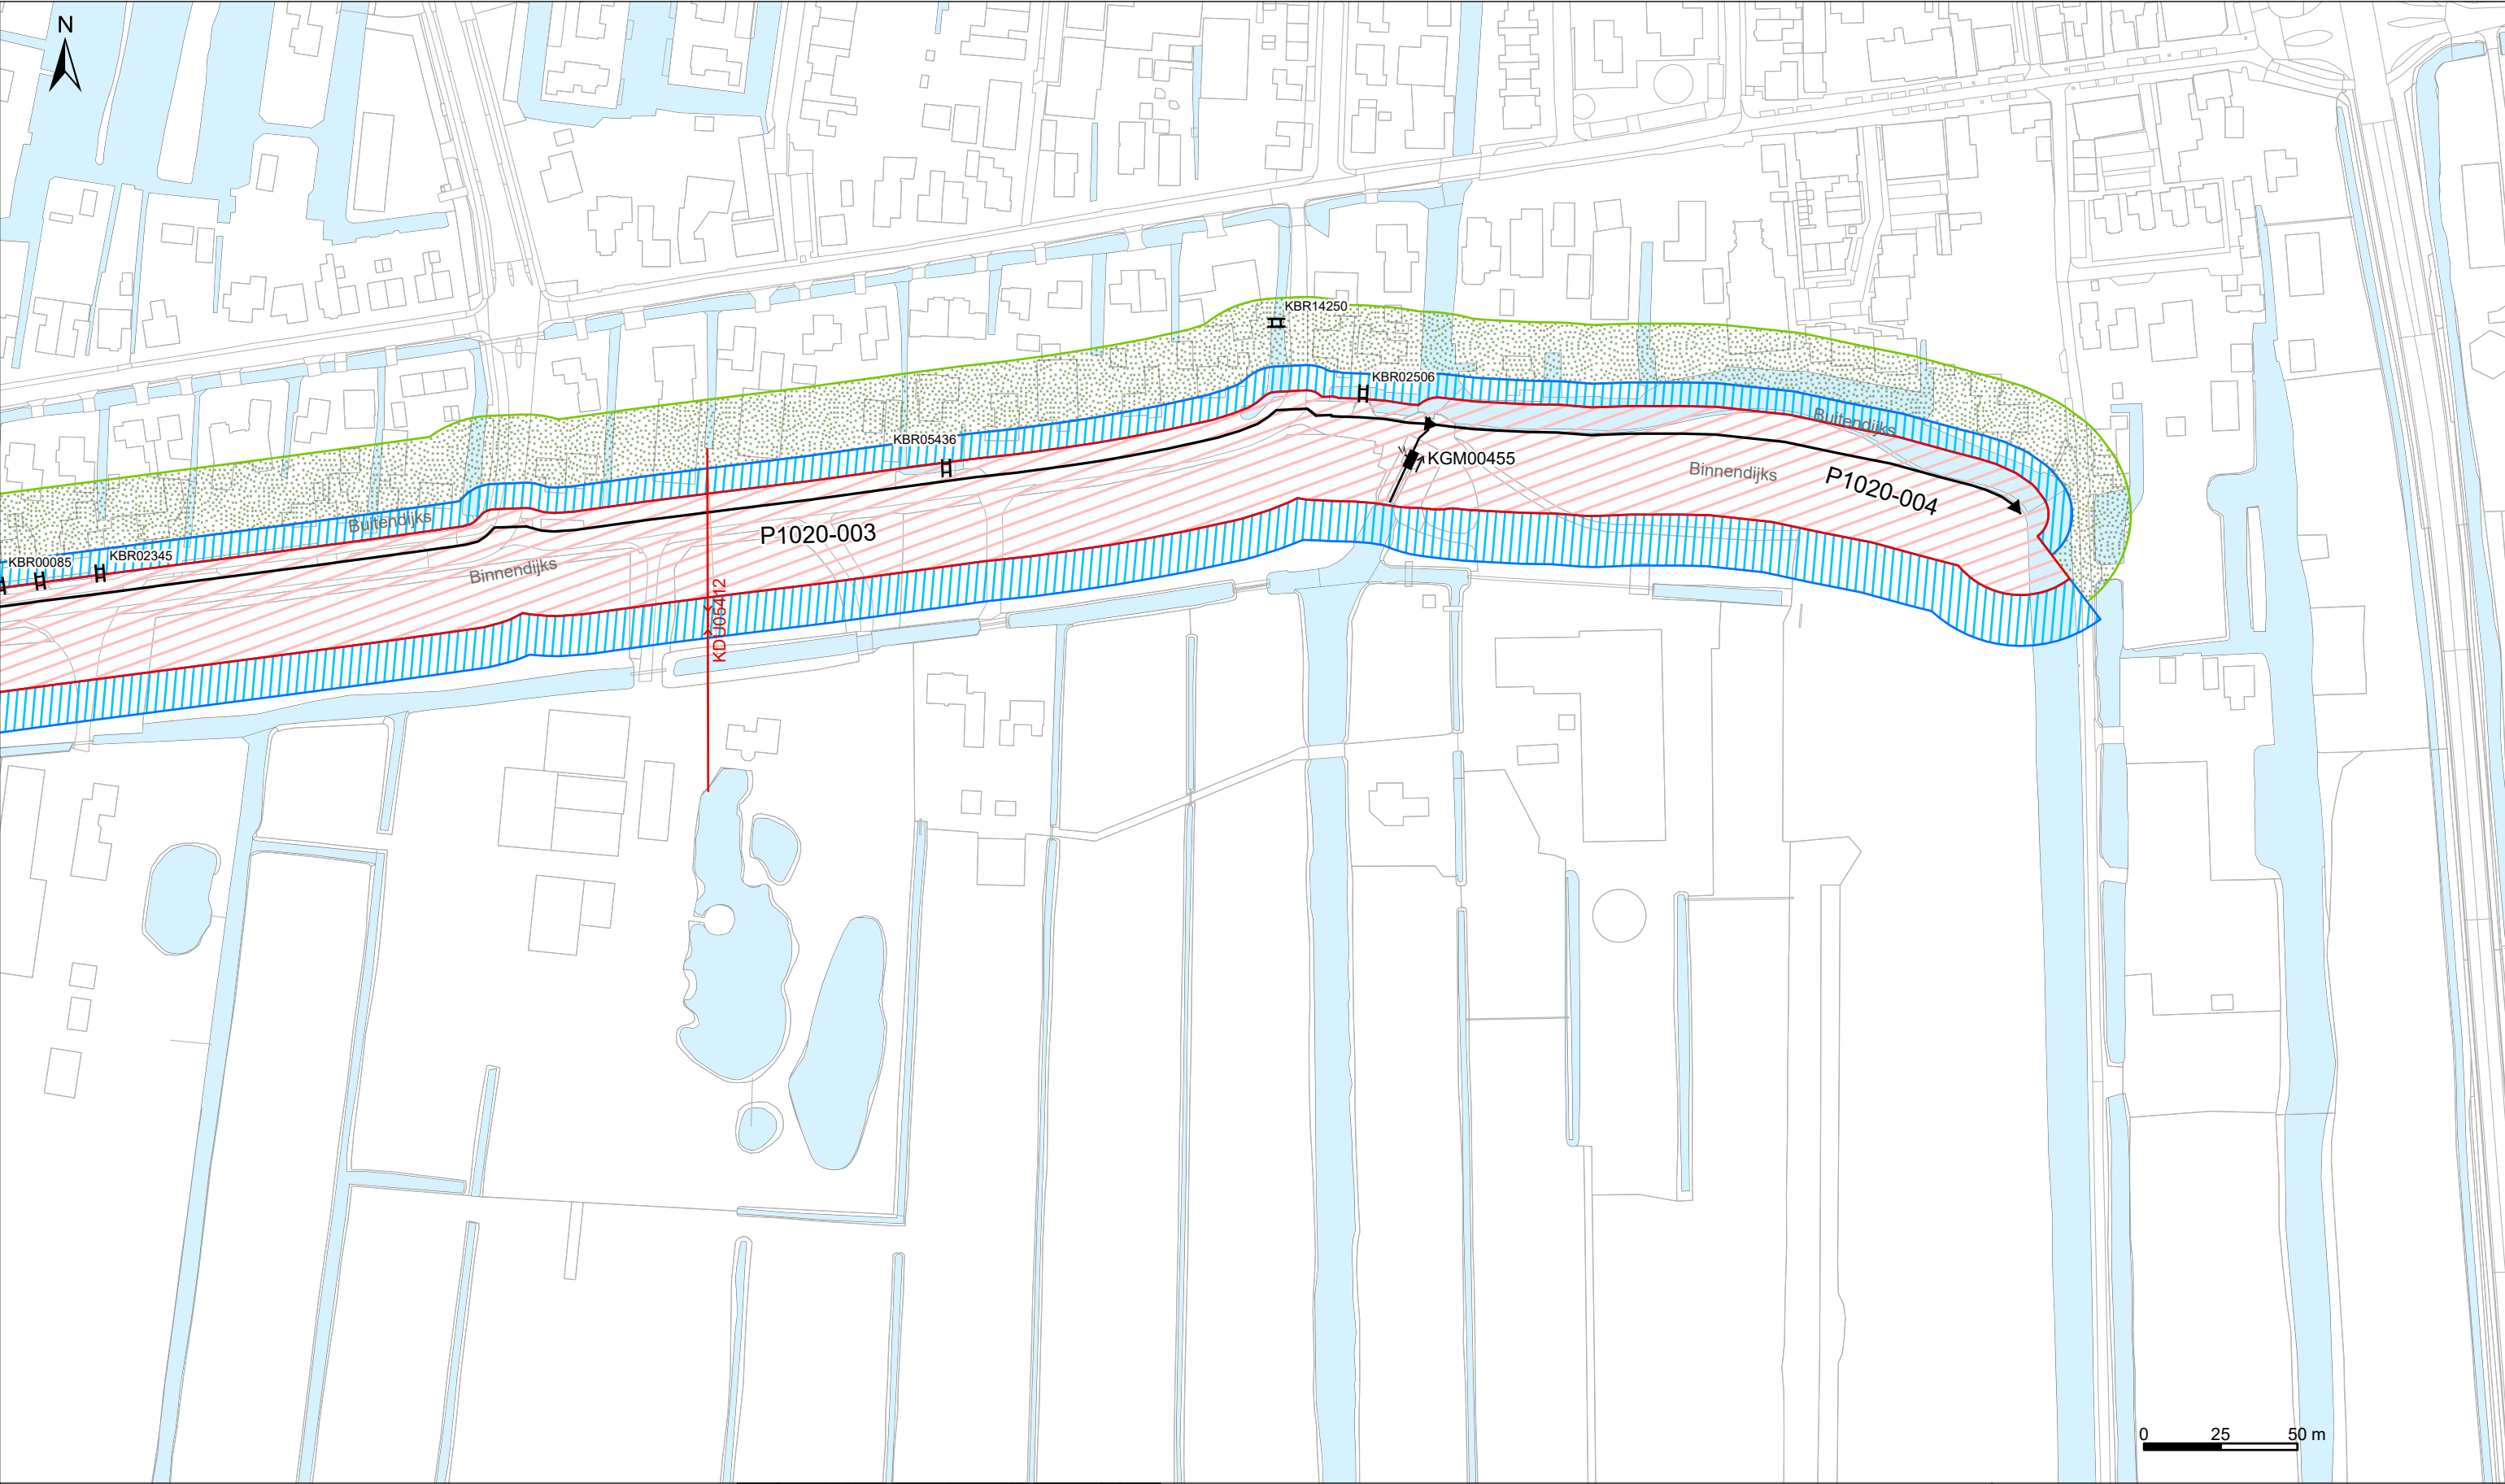

Legenda

Keringen

- Referentielijn
- Waterstaatswerk waterkering
- Binnenbeschermingszone
- Buitenbeschermingszone
- Damwand (Wandconstructie)

Overig

- Water
- Overige topografie

Kunstwerken

- Gemaal
- Brug
- Stuw
- Duiker Sifon Hevel
- Inlaat
- Coupure
- Sluis

LEgger VAN SECUNDAIRE KERINGEN IN DE RONDE VENEN MET DE DAARTOE BEHORENDE KUNSTWERKEN


Vastgesteld bij besluit BBV26.0203 d.d 09-06-2026
In werking getreden d.d. 12-06-2026

Waterschap Amstel, Gooi en Vecht

Bezoekadres:
Korte Ouderkerkerdijk 7
1096 AC Amsterdam
Tel. 088-464 6700

Kaartblad: 26

Tekendatum: 12-05-2026	Formaat: A3	Schaal: 1:2.000	Kaartnummer: 555231_26
---------------------------	-------------	-----------------	------------------------

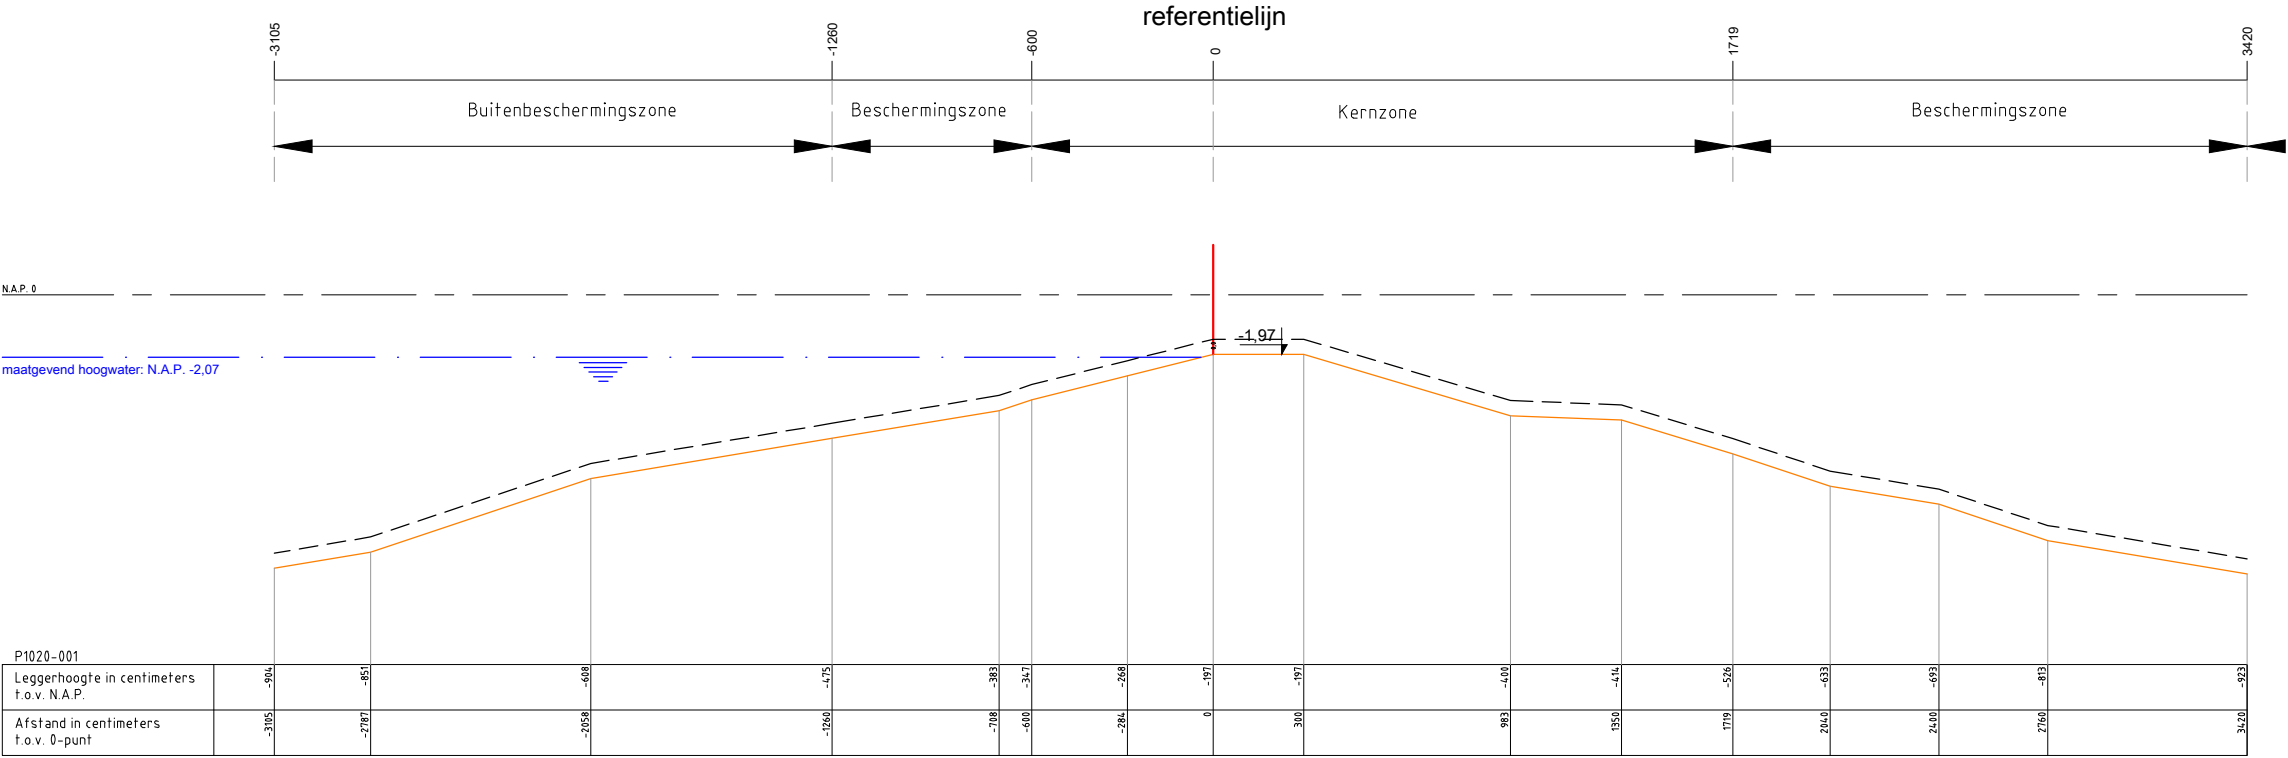

Legenda :

- Waterkering
- Minimaal profiel
- Profiel van vrije ruimte
- Waterlijn
- Referentielijn

Opmerking:

Hoogtematen in meters t.o.v. NAP

1000 Afstand niet op schaal

Waterschap Amstel, Gooi en Vecht

Postbus 94370

1090 GJ AMSTERDAM



Leggerprofiel secundaire waterkering

In werking getreden d.d. 12-06-2026

schaal: 1:250


formaat: A3

nr.

P1020-001

datum: 09-06-2026

code: BBV26.0203

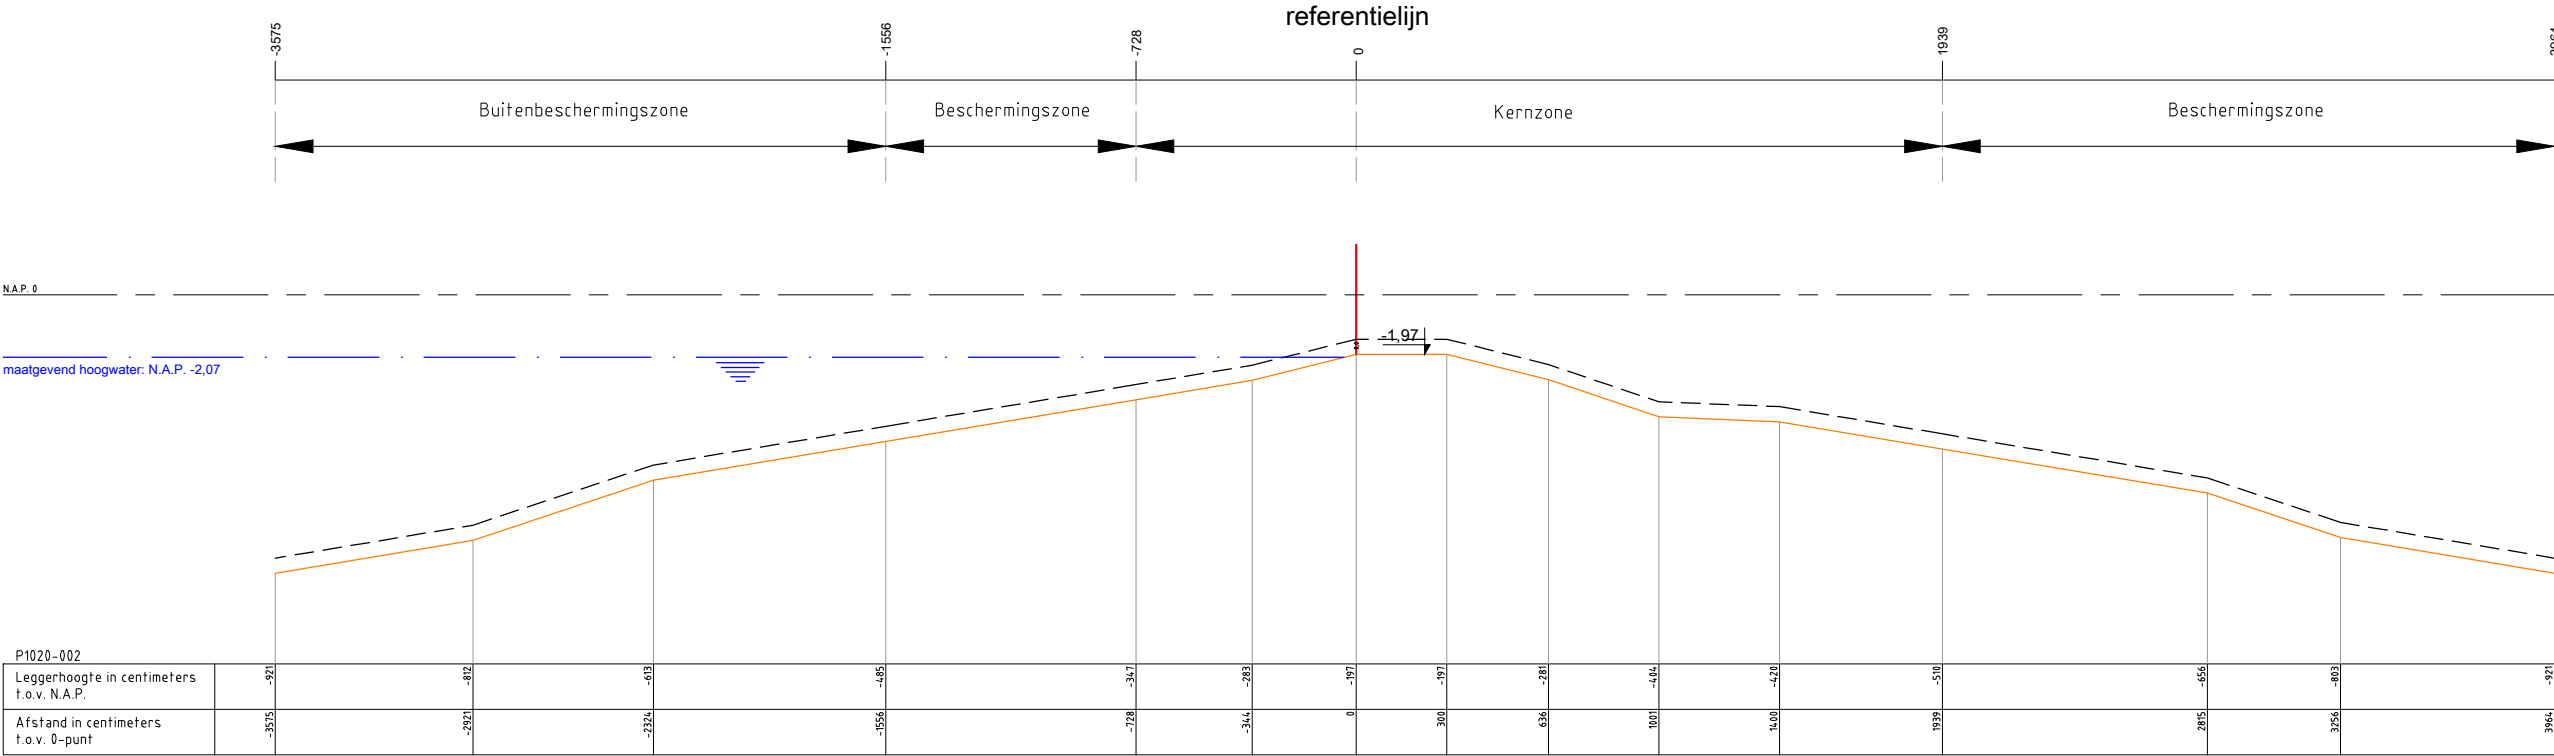

Legenda :

Waterkering

Minimaal profiel

Profiel van vrije ruimte

Waterlijn

Referentielijn

Opmerking:

Hoogtematen in meters t.o.v. NAP

1000 Afstand niet op schaal

Waterschap Amstel, Gooi en Vecht

Postbus 94370

1090 GJ AMSTERDAM



Leggerprofiel secundaire waterkering

In werking getreden d.d. 12-06-2026


schaal: 1:250

formaat: A3

datum: 09-06-2026

code: BBV26.0203

nr. P1020-002

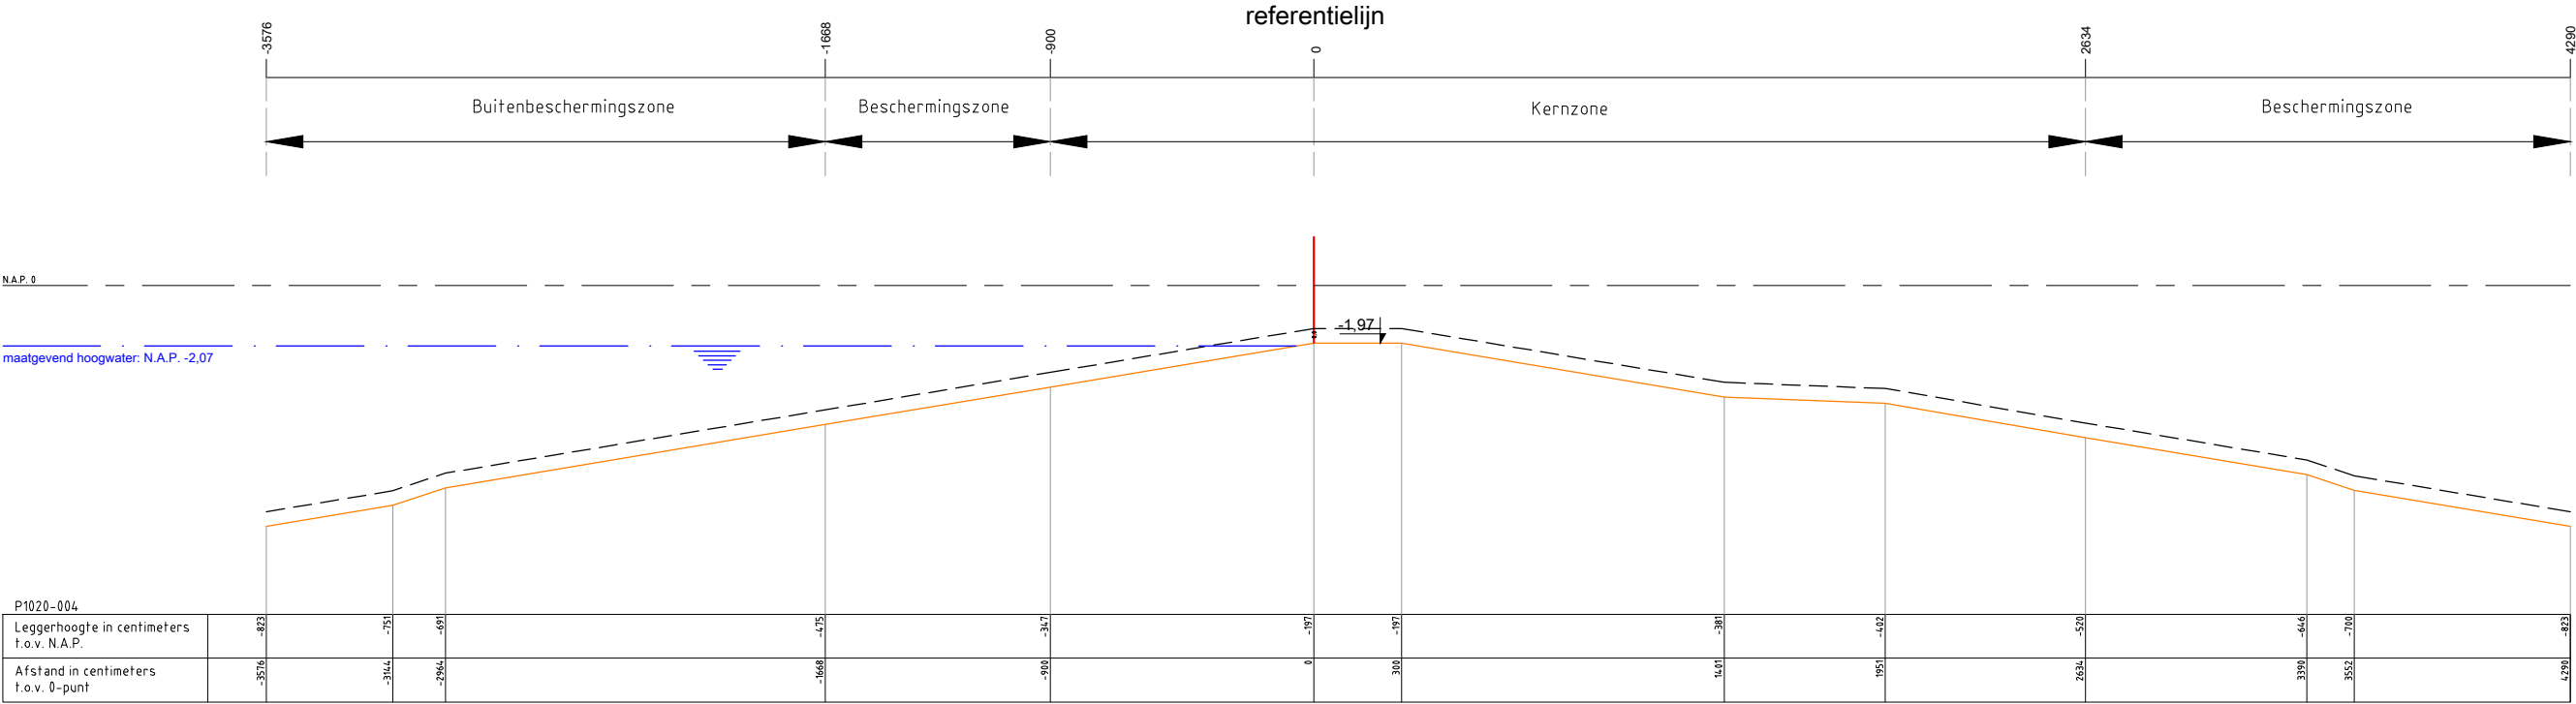

Legenda :

Waterkering

Minimaal profiel

Profiel van vrije ruimte

Waterlijn

Referentielijn

Opmerking:

Hoogtematen in meters t.o.v. NAP

1000 Afstand niet op schaal

Waterschap Amstel, Gooi en Vecht

Postbus 94370

1090 GJ AMSTERDAM



Leggerprofiel secundaire waterkering

In werking getreden d.d. 12-06-2026

schaal: 1:250

formaat: A3

datum: 09-06-2026

code: BBV26.0203

nr. P1020-004