

BIJLAGE


LEGGERWIJZIGING - TABEL, KAARTEN EN PROFIEL A523 Daveren

leggerboek	dijkvak nieuwe code	dijkvak oude code	van/tot metrering nieuw	van/tot metrering oud	vorm	gewoon onderhoud	buiten- gewoon onderhoud	Maatgevende Hoge Waterstand (m+NAP)	buiten bescher- mingszone buiten	bescher- mingszone buiten	kernzone buiten	dijktafel- hoogte	kruin- breedte	kernzone binnen	maaiveld- hoogte binnenteen	bescher- mingszone binnen	buiten bescher- mingszone binnen
legger van primaire waterkeringen in Amsterdam-Spaarndammerdijk met de daartoe behorende kunstwerken	A523-003	A523-001 A523-002	0-1907	0-400 400-1907	waterkerend dijklichaam	gerechtigde	AGV	1,60	-58,20	-22,00	-8,00	2,00	3,00	19,20	-1,40	27,20	64,35

Voor de A523 bestond nog geen berekend leggerprofiel. In 2012 zijn alleen zoneringen bepaald a.h.v. generieke Keurregels (standaardprofielen).

huidige A523-001:	1,30	-104,00	-29,00	-4,00	1,80	5,00	12,60	-0,10	41,10	116,10
huidige A523-002:	1,30	-104,00	-29,00	-4,00	1,80	5,00	15,80	-0,90	56,30	131,30

Omschrijving	Verklaring
legger	openbaar register, als bedoeld in artikel 2.39 van de Omgevingswet of in artikel 78 tweede lid van de Waterschapswet, waarin ligging, constructie, vorm, afmetingen en onderhoudsplichtigen van wateren, waterkeringen en andere waterstaatkundige werken staan aangegeven, alsmede de begrenzingen van kern- en (buiten)beschermingszones van waterkeringen, leggerprofiel en profiel van vrije ruimte van waterkeringen, en de beschermingszones van wateren
dijkvak nieuwe code	nummer conform leggerwijziging
dijkvak oude code	dijktrajectnummer van het dijkvak dat (deels) vervangen wordt
maatvoering zoneringen	afstanden zoneringen gerelateerd aan referentielijn (negatief is buitendijks, positief is binnendijks) in meters
maatvoering hoogtes	hoogtematen zijn weergegeven in m t.o.v. NAP
(beschermings)zone	aan een waterstaatswerk grenzende zone, waarin ter bescherming van dat werk voorschriften krachtens de Waterschapsverordening (voorheen: Keur) en Onderhoudskeur AGV gelden
buitengewoon onderhoud	ook 'groot' onderhoud genaamd: onderhoudswerkzaamheden van constructieve aard, zoals vervanging, reconstructie en ophoging
gewoon onderhoud	maaien, baggeren, snoeien, verwijderen van materiaal en vuil, en herstel van beschadigingen, waaronder herstel van scheuren of gaten

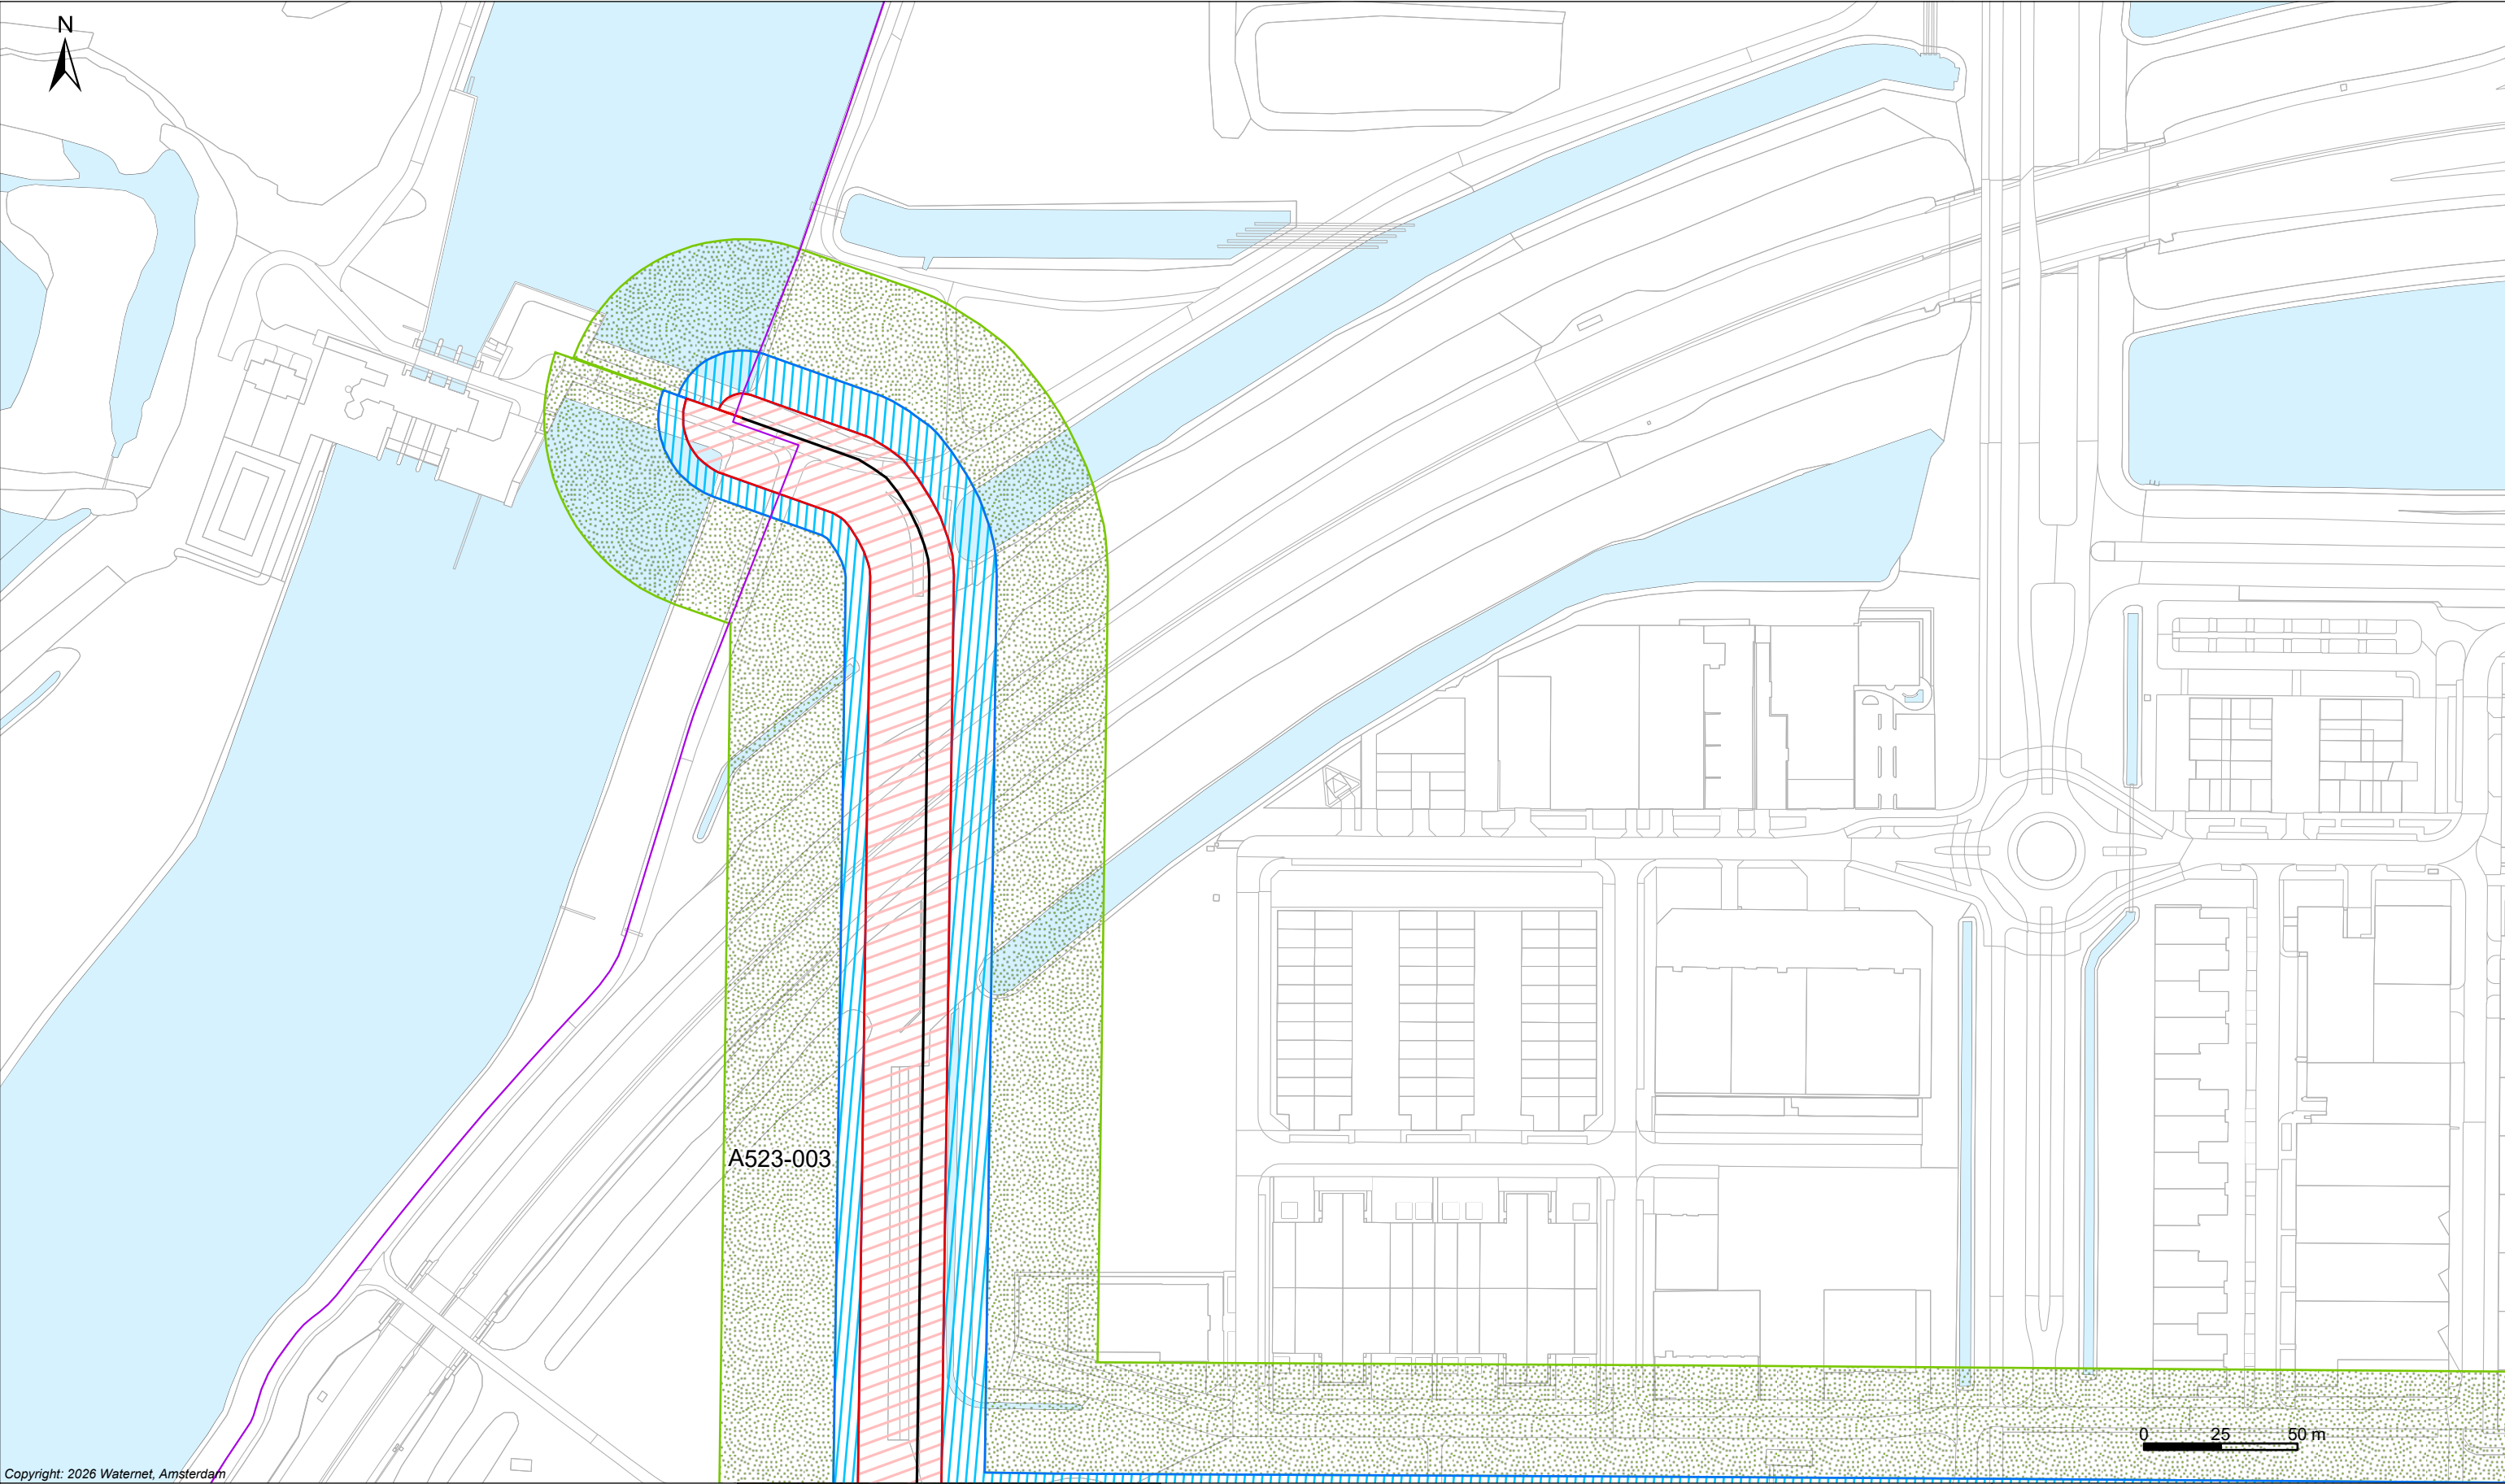

Copyright: 2026 Waternet, Amsterdam

Legenda

Keringen


- Referentielijn
- Waterstaatswerk waterkering
- Binnenbeschermingszone
- Buitenbeschermingszone
- Damwand (Wandconstructie)

Overig

- Water
- Overige topografie

Kunstwerken

- Gemaal
- Brug
- Stuw
- Duiker Sifon Hevel
- Inlaat
- Coupure
- Sluis

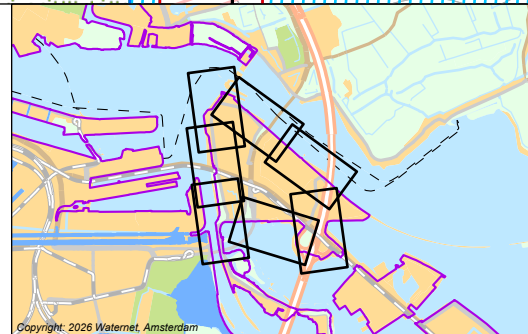

Copyright: 2026 Waternet, Amsterdam

LEGGER VAN SECUNDAIRE WATERKERINGEN SPAARNDAMMERDIJK MET DE DAARTOE BEHORENDE KUNSTWERKEN

Vastgesteld bij besluit BBV26.0203 d.d 09-06-2026
In werking getreden d.d. 12-06-2026


Waterschap Amstel, Gooi en Vecht

Bezoekadres:
Korte Ouderkerkerdijk 7
1096 AC Amsterdam
Tel. 088-464 6700




Kaartblad: 01

Tekendatum: 07-05-2026	Formaat: A3	Schaal: 1:2.000	Kaartnummer: 555231_01
---------------------------	-------------	-----------------	------------------------

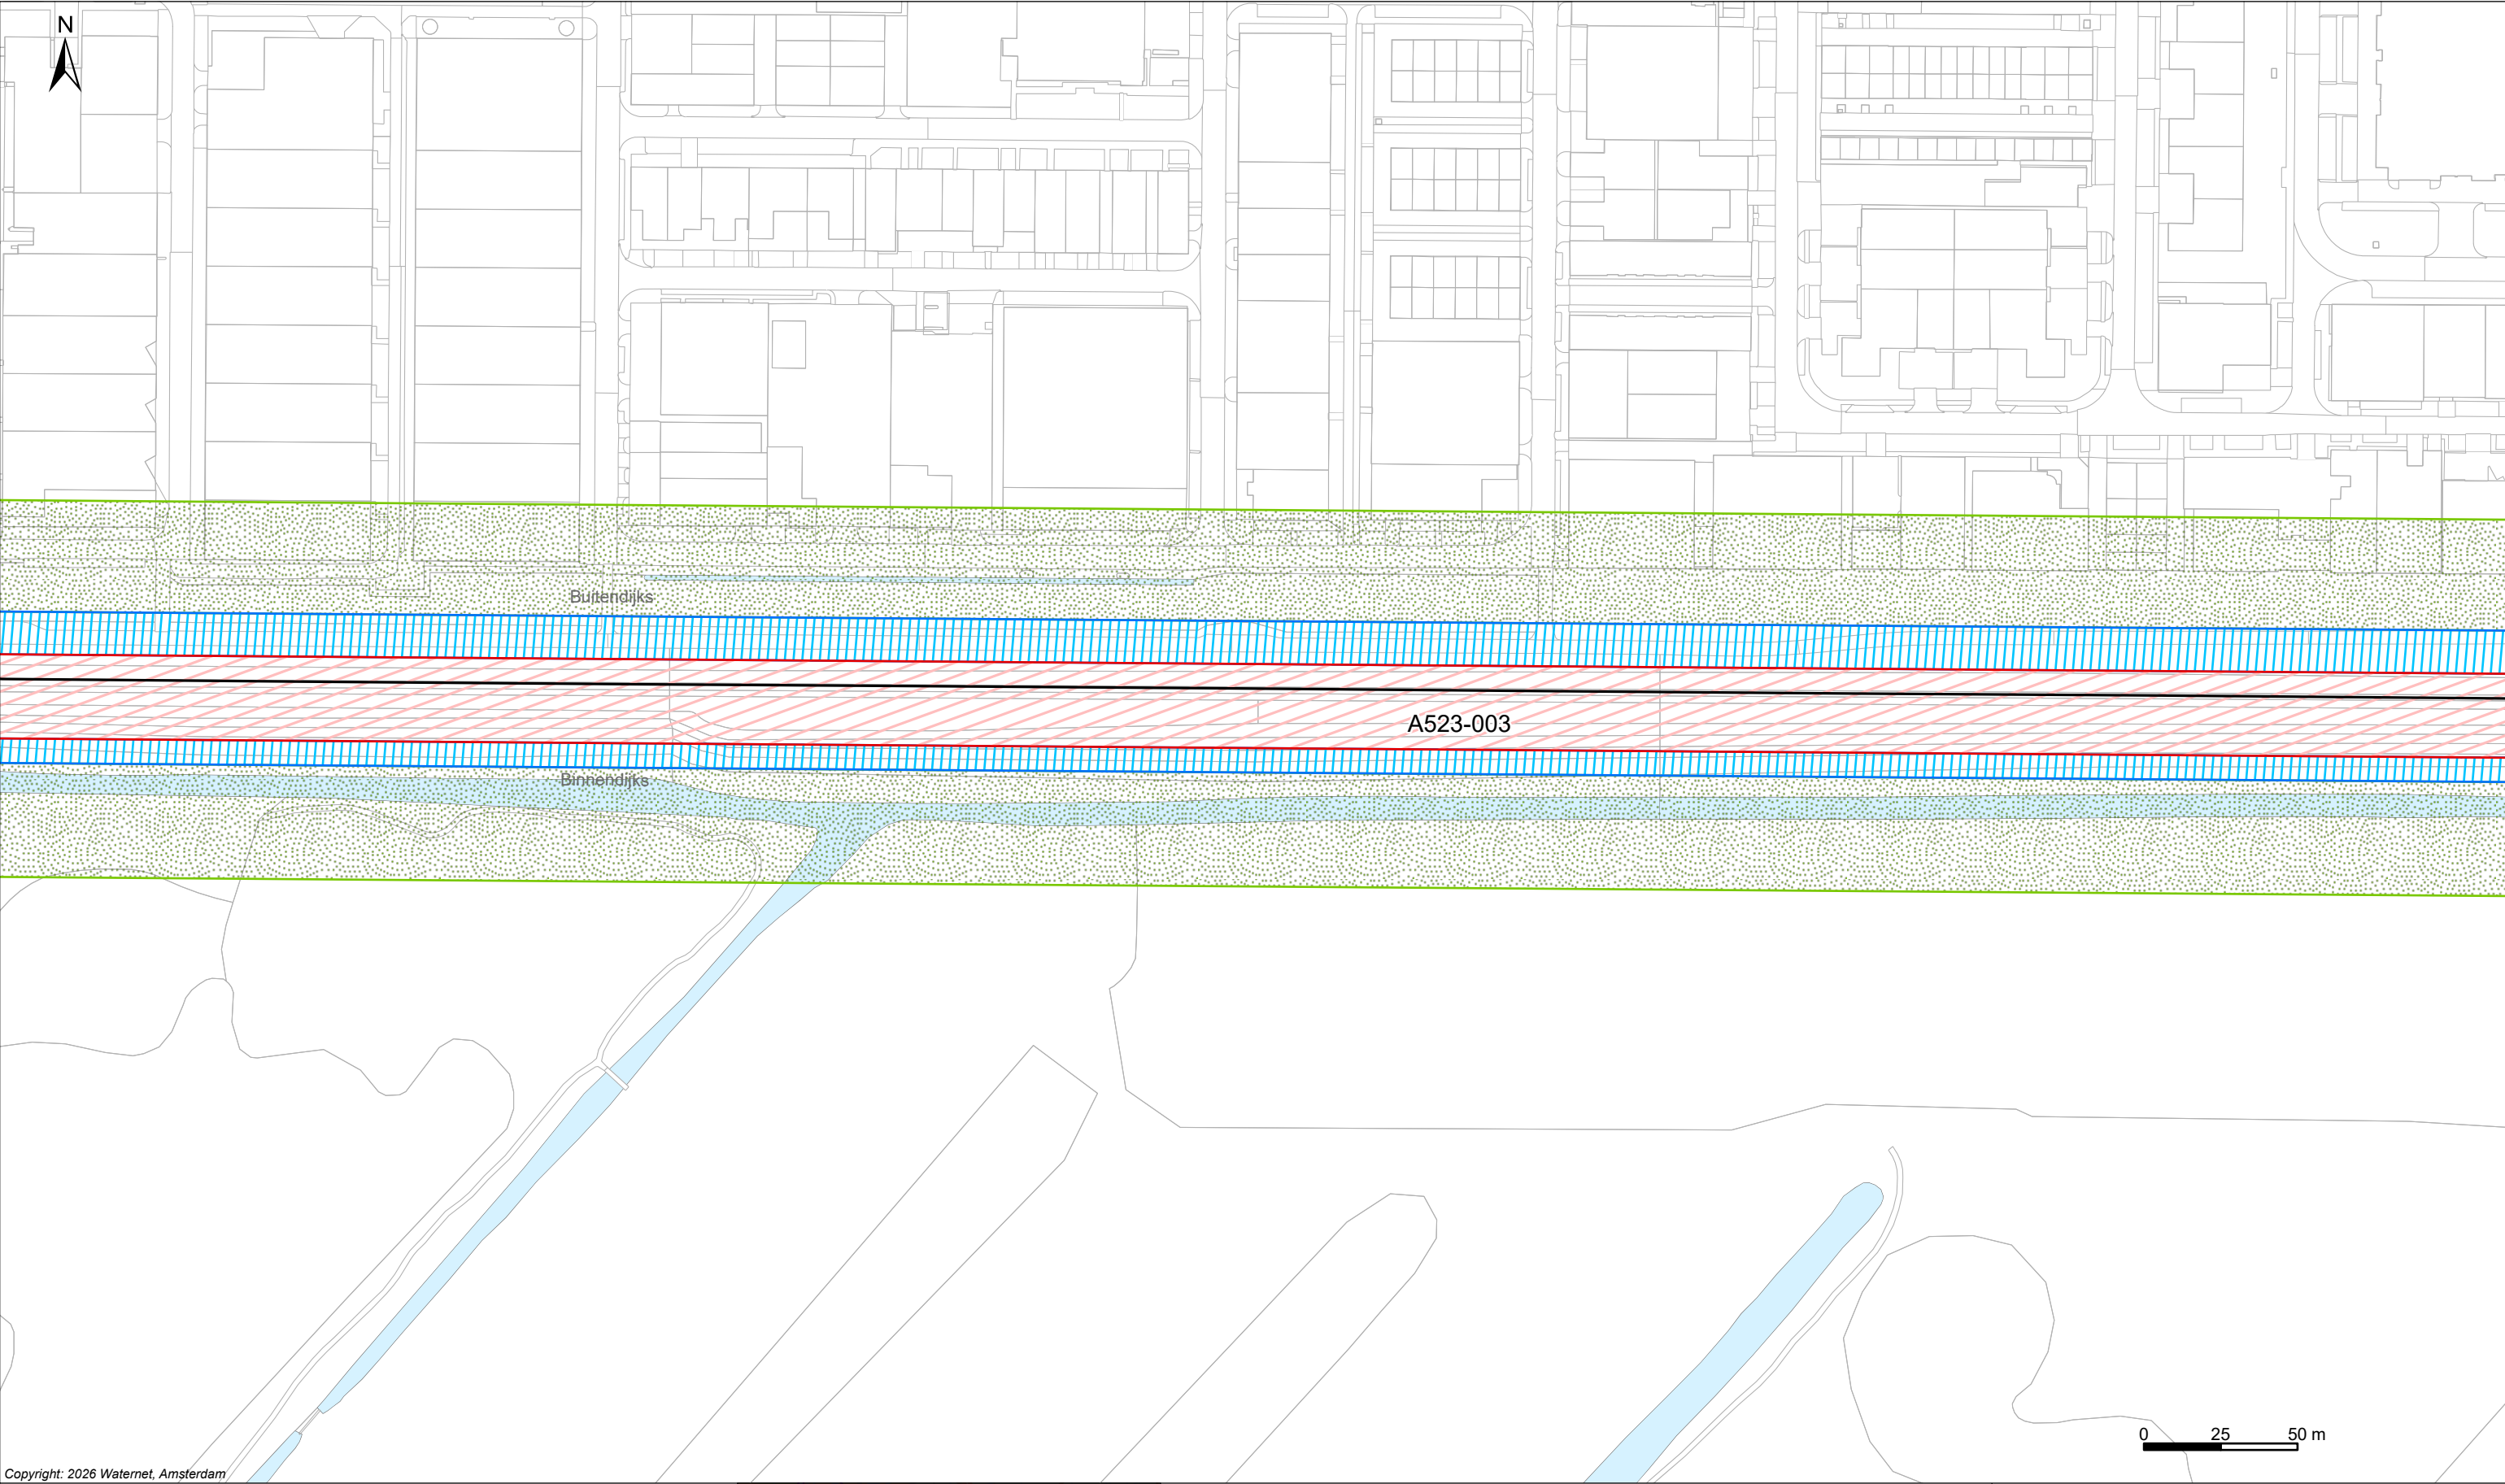

Copyright: 2026 Waternet, Amsterdam

Legenda <i>Keringen</i> → Referentielijn Waterstaatswerk waterkering Binnenbeschermingszone Buitenbeschermingszone Damwand (Wandconstructie) <i>Overig</i> Water Overige topografie	<i>Kunstwerken</i> Gemaal Brug Stuw Duiker Sifon Hevel Inlaat Coupure Sluis		LEGGER VAN SECUNDAIRE WATERKERINGEN SPAARNDAMMERDIJK MET DE DAARTOE BEHORENDE KUNSTWERKEN Vastgesteld bij besluit BBV26.0203 d.d 09-06-2026 In werking getreden d.d. 12-06-2026	Waterschap Amstel, Gooi en Vecht Bezoekadres: Korte Ouderkerkerdijk 7 1096 AC Amsterdam Tel. 088-464 6700 Kaartblad: 03	
		Tekendatum: 07-05-2026	Formaat: A3	Schaal: 1:2.000	Kaartnummer: 555231_03

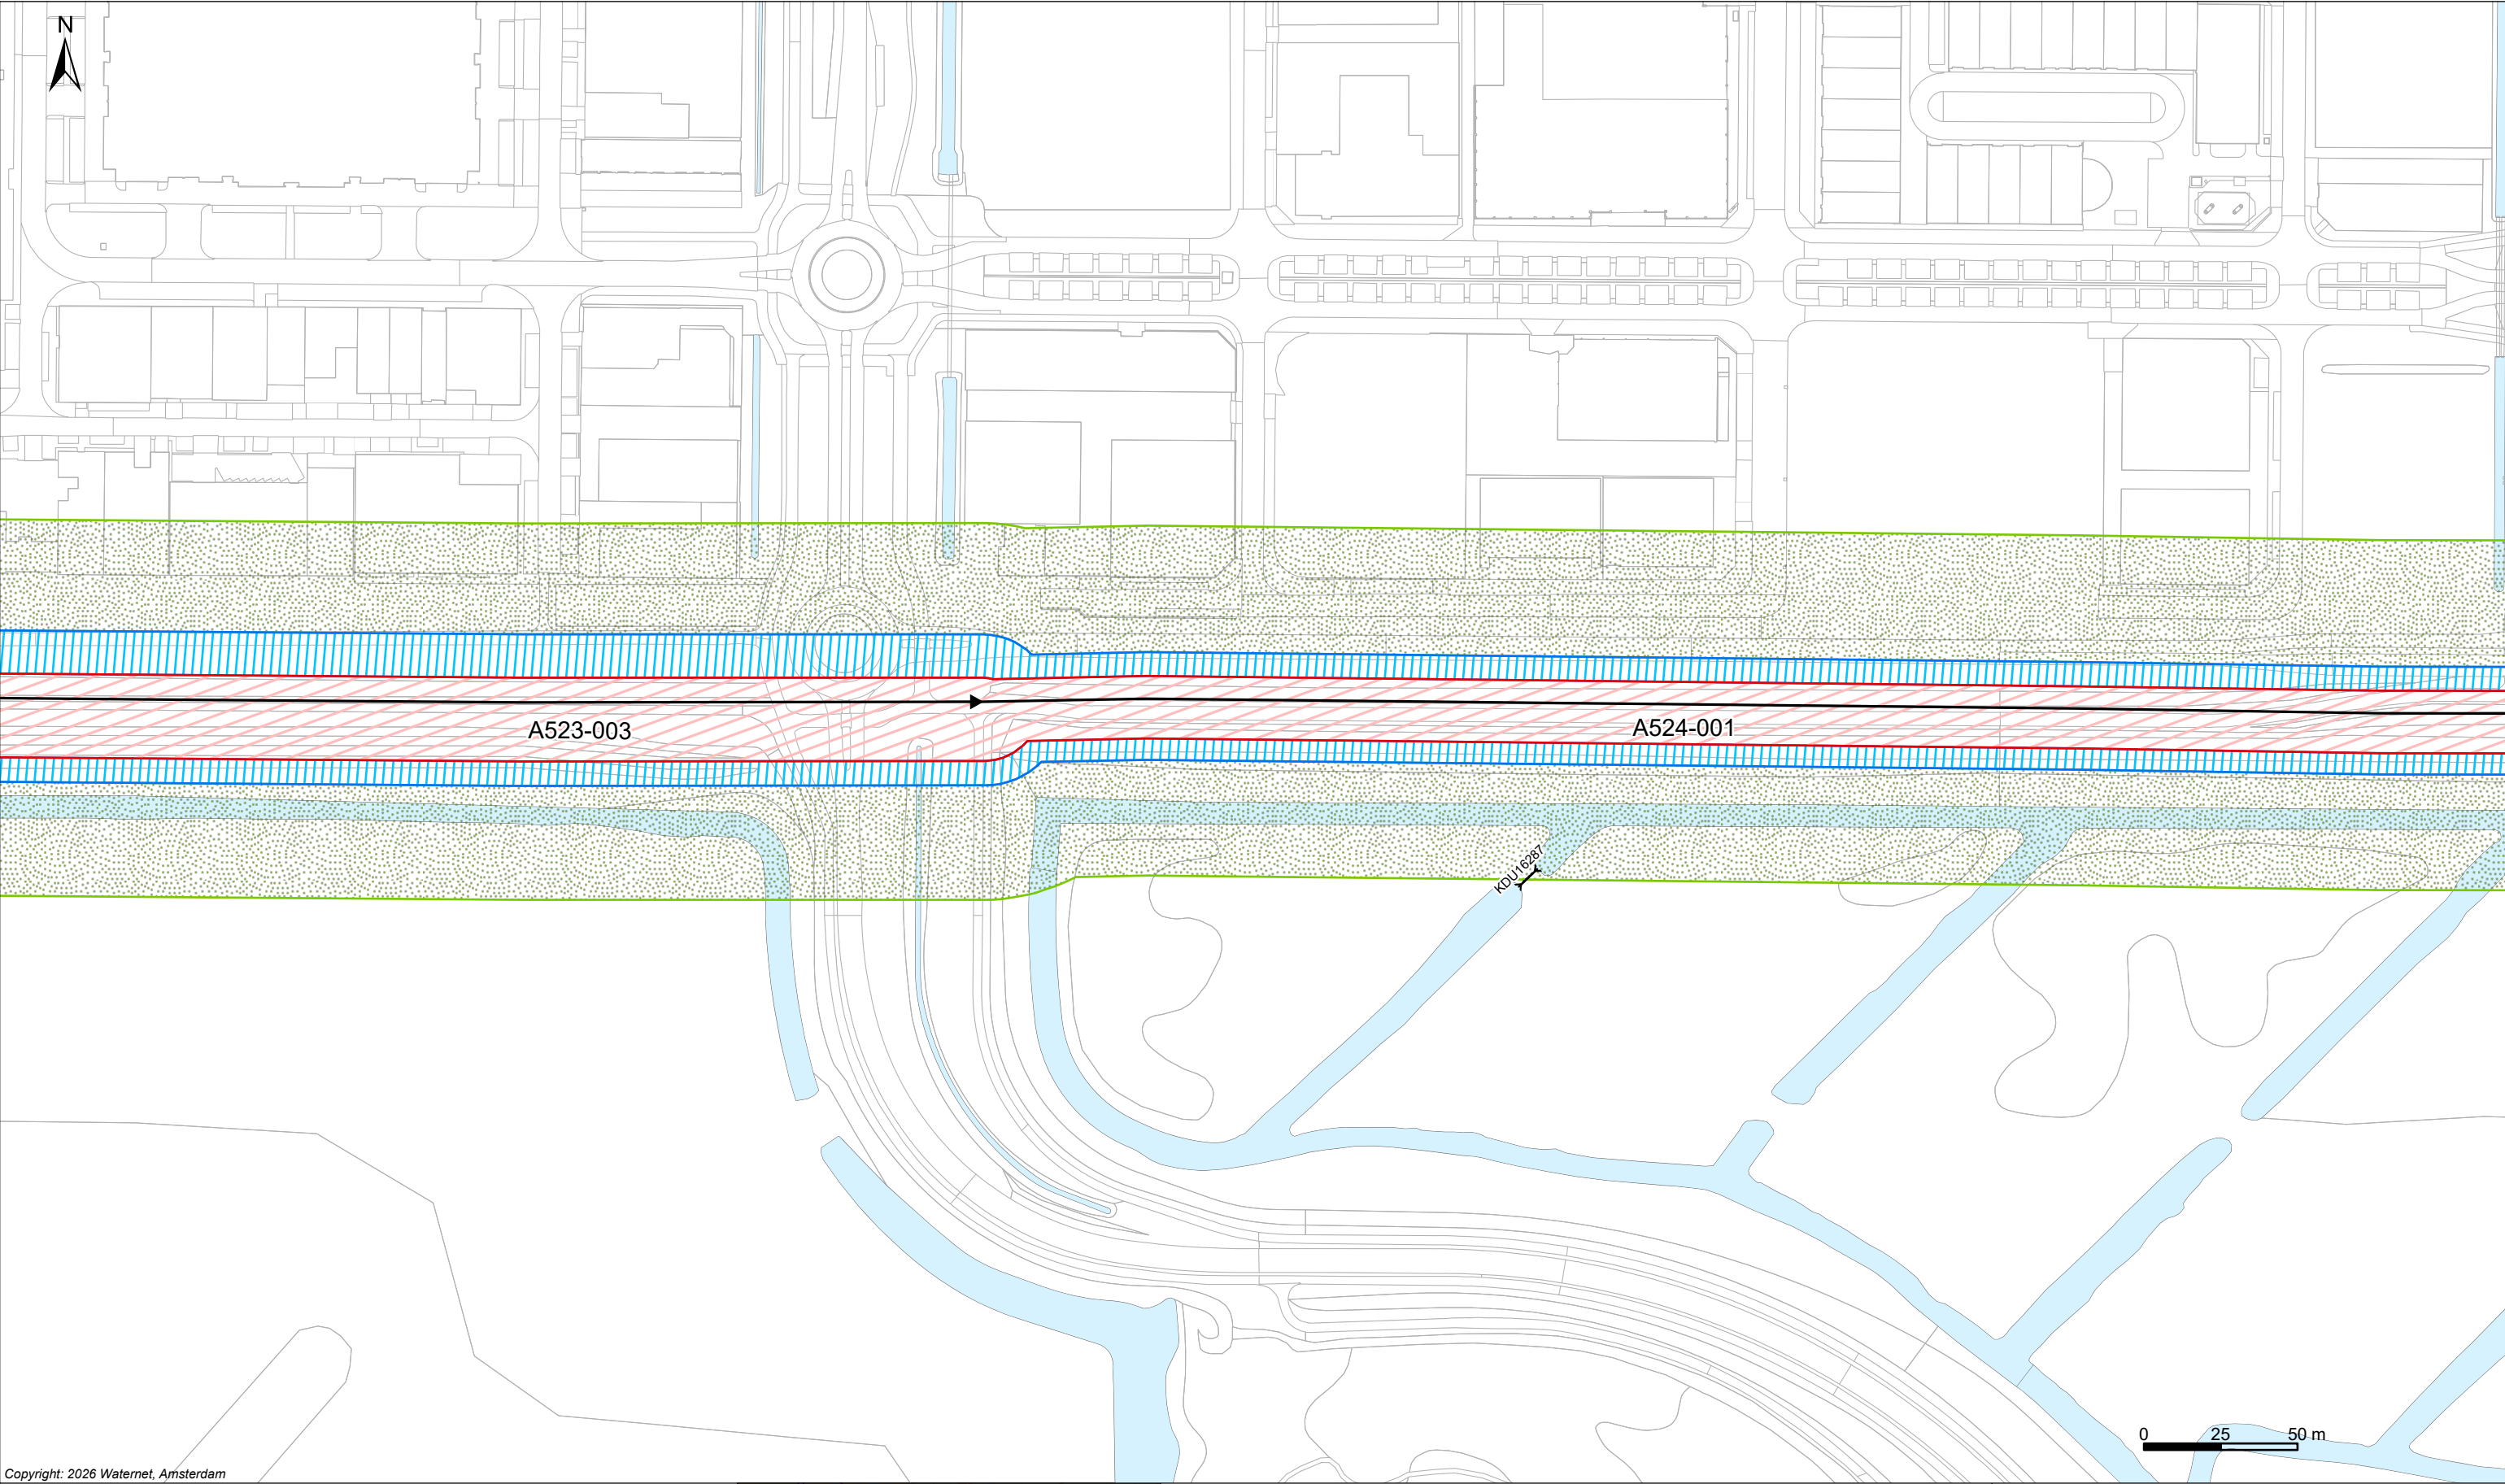

Copyright: 2026 Waternet, Amsterdam

Legenda

Keringen


- Referentielijn
- Waterstaatswerk waterkering
- Binnenbeschermingszone
- Buitenbeschermingszone
- Damwand (Wandconstructie)

Overig

- Water
- Overige topografie

Kunstwerken

- Gemaal
- Brug
- Stuw
- Duiker Sifon Hevel
- Inlaat
- Coupure
- Sluis

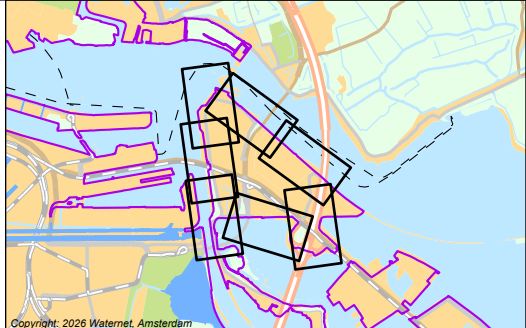

LEGGER VAN SECUNDAIRE WATERKERINGEN SPAARNDAMMERDIJK MET DE DAARTOE BEHORENDE KUNSTWERKEN

Vastgesteld bij besluit BBV26.0203 d.d 09-06-2026
In werking getreden d.d. 12-06-2026


Waterschap Amstel, Gooi en Vecht

Bezoekadres:
Korte Ouderkerkerdijk 7
1096 AC Amsterdam
Tel. 088-464 6700

 waterschap
amstel, gooi
en vecht

Kaartblad: 04

Tekendatum: 07-05-2026	Formaat: A3	Schaal: 1:2.000	Kaartnummer: 555231_04
---------------------------	-------------	-----------------	------------------------

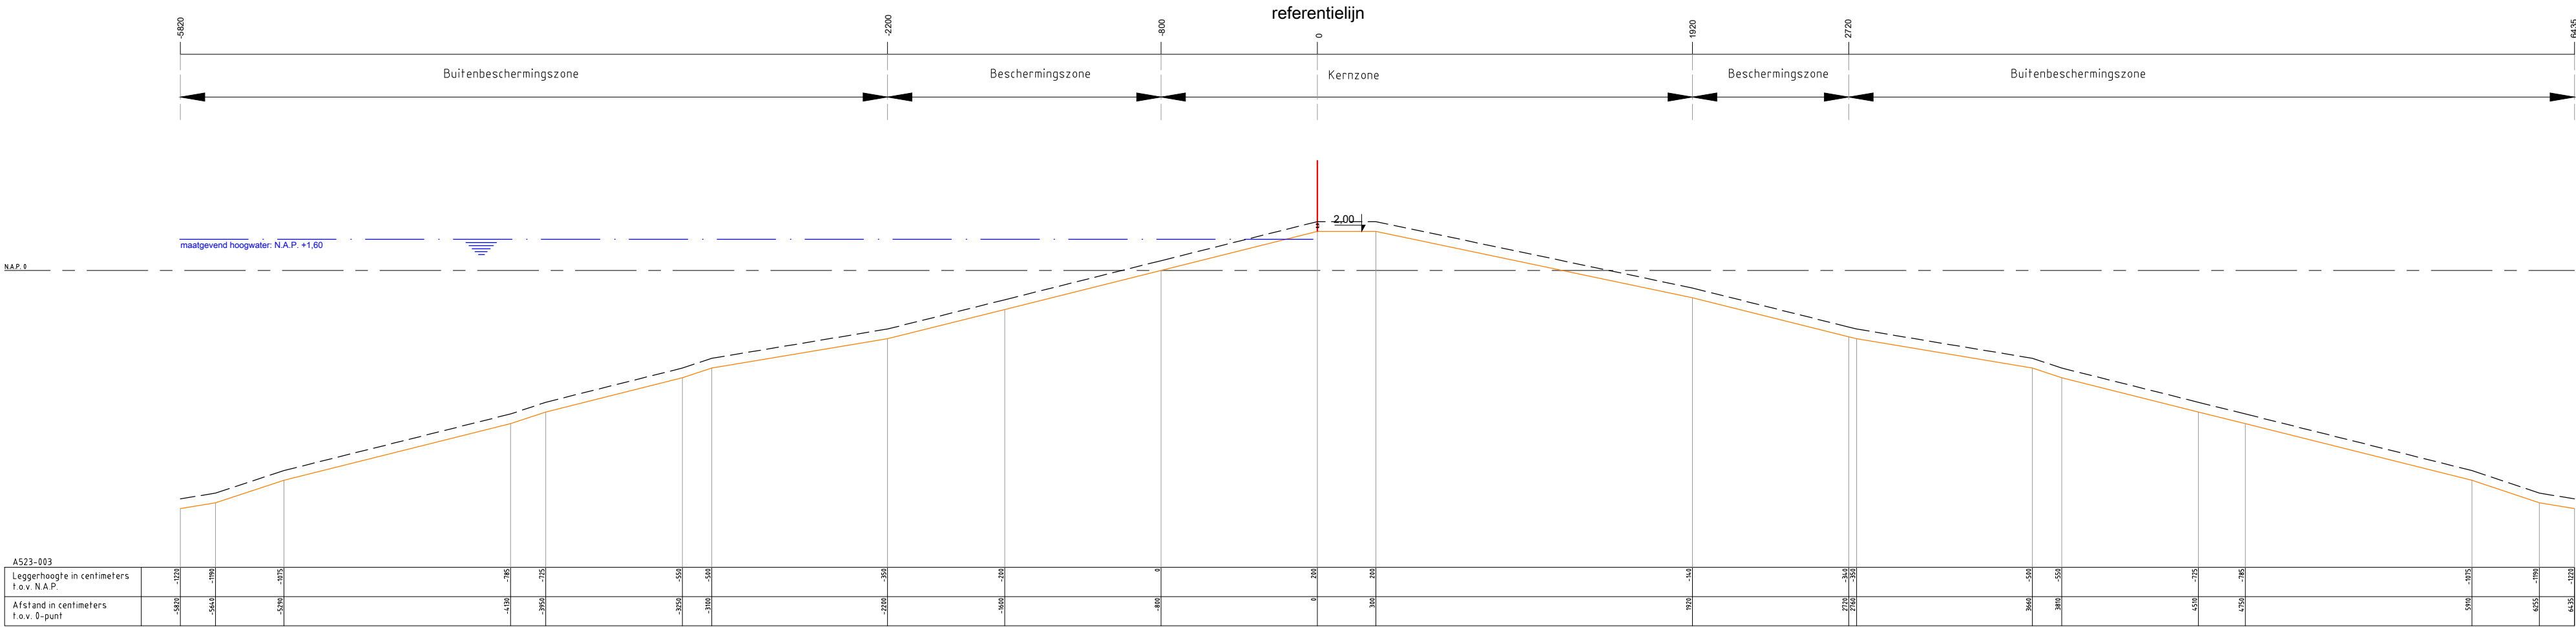

Legenda :

Waterkering

Minimaal profiel

Profiel van vrije ruimte

Waterlijn

Referentielijn

Opmerking:
Hoogtematen in meters t.o.v. NAP
1000 Afstand niet op schaal

Waterschap Amstel, Gooi en Vecht

Postbus 94370
1090 GJ AMSTERDAM

Leggerprofiel secundaire waterkering

In werking getreden d.d. 12-06-2026

schaal: 1:250

formaat: A3+1

datum: 09-06-2026

code: BBV26.0203

nr.

A523-003

waterschap
amstel, gooi
en vecht