

BIJLAGE


LEGGERWIJZIGING - TABEL, KAARTEN EN PROFIEL A524 Australiëhavenweg-Rhoneweg

leggerboek	dijkvak nieuwe code	dijkvak oude code	van/tot metrering nieuw	van/tot metrering oud	vorm	gewoon onderhoud	buiten- gewoon onderhoud	Maatgevende Hoge Waterstand (m+NAP)	buiten bescher- mingszone buiten	bescher- mingszone buiten	kernzone buiten	dijktafel- hoogte	kruin- breedte	kernzone binnen	maaiveld- hoogte binnenteen	bescher- mingszone binnen	buiten bescher- mingszone binnen
legger van primaire waterkeringen in Amsterdam-Spaarndammerdijk met de daartoe behorende kunstwerken	A524-001	A524-001 A524-002 A524-003 A524-004	0-2976	0-1584 1584-1754 1754-1830 1830-2976	waterkerend dijklichaam	gerechtigde	AGV	1,30	-56,26	-15,13	-7,30	1,80	3,00	13,00	-1,40	19,86	57,44

Voor de A524 bestonden nog geen berekende leggerprofielen. In 2012 zijn alleen zoneringen bepaald a.h.v. generieke Keurregels (standaardprofielen).

huidige A524-001:	1,30	-104,00	-29,00	-4,00	1,80	5,00	15,80	-0,90	56,30	131,30
huidige A524-002:	1,30	-104,00	-29,00	-4,00	1,80	5,00	15,00	-0,70	52,50	127,50
huidige A524-003:	1,30	-104,00	-29,00	-4,00	1,80	5,00	15,00	-0,70	52,50	127,50
huidige A524-004:	1,50	-104,00	-29,00	-4,00	2,00	5,00	15,80	-0,70	56,30	131,30

Omschrijving	Verklaring
legger	openbaar register, als bedoeld in artikel 2.39 van de Omgevingswet of in artikel 78 tweede lid van de Waterschapswet, waarin ligging, constructie, vorm, afmetingen en onderhoudsplichtigen van wateren, waterkeringen en andere waterstaatkundige werken staan aangegeven, alsmede de begrenzingen van kern- en (buiten)beschermingszones van waterkeringen, leggerprofiel en profiel van vrije ruimte van waterkeringen, en de beschermingszones van wateren
dijkvak nieuwe code	nummer conform leggerwijziging
dijkvak oude code	dijktrajectnummer van het dijkvak dat (deels) vervangen wordt
maatvoering zoneringen	afstanden zoneringen gerelateerd aan referentielijn (negatief is buitendijs, positief is binnendijs) in meters
maatvoering hoogtes	hoogtematen zijn weergegeven in m t.o.v. NAP
(beschermings)zone	aan een waterstaatswerk grenzende zone, waarin ter bescherming van dat werk voorschriften krachtens de Waterschapsverordening (voorheen: Keur) en Onderhoudskeur AGV gelden
buitengewoon onderhoud	ook 'groot' onderhoud genaamd: onderhoudswerkzaamheden van constructieve aard, zoals vervanging, reconstructie en ophoging
gewoon onderhoud	maaien, baggeren, snoeien, verwijderen van materiaal en vuil, en herstel van beschadigingen, waaronder herstel van scheuren of gaten

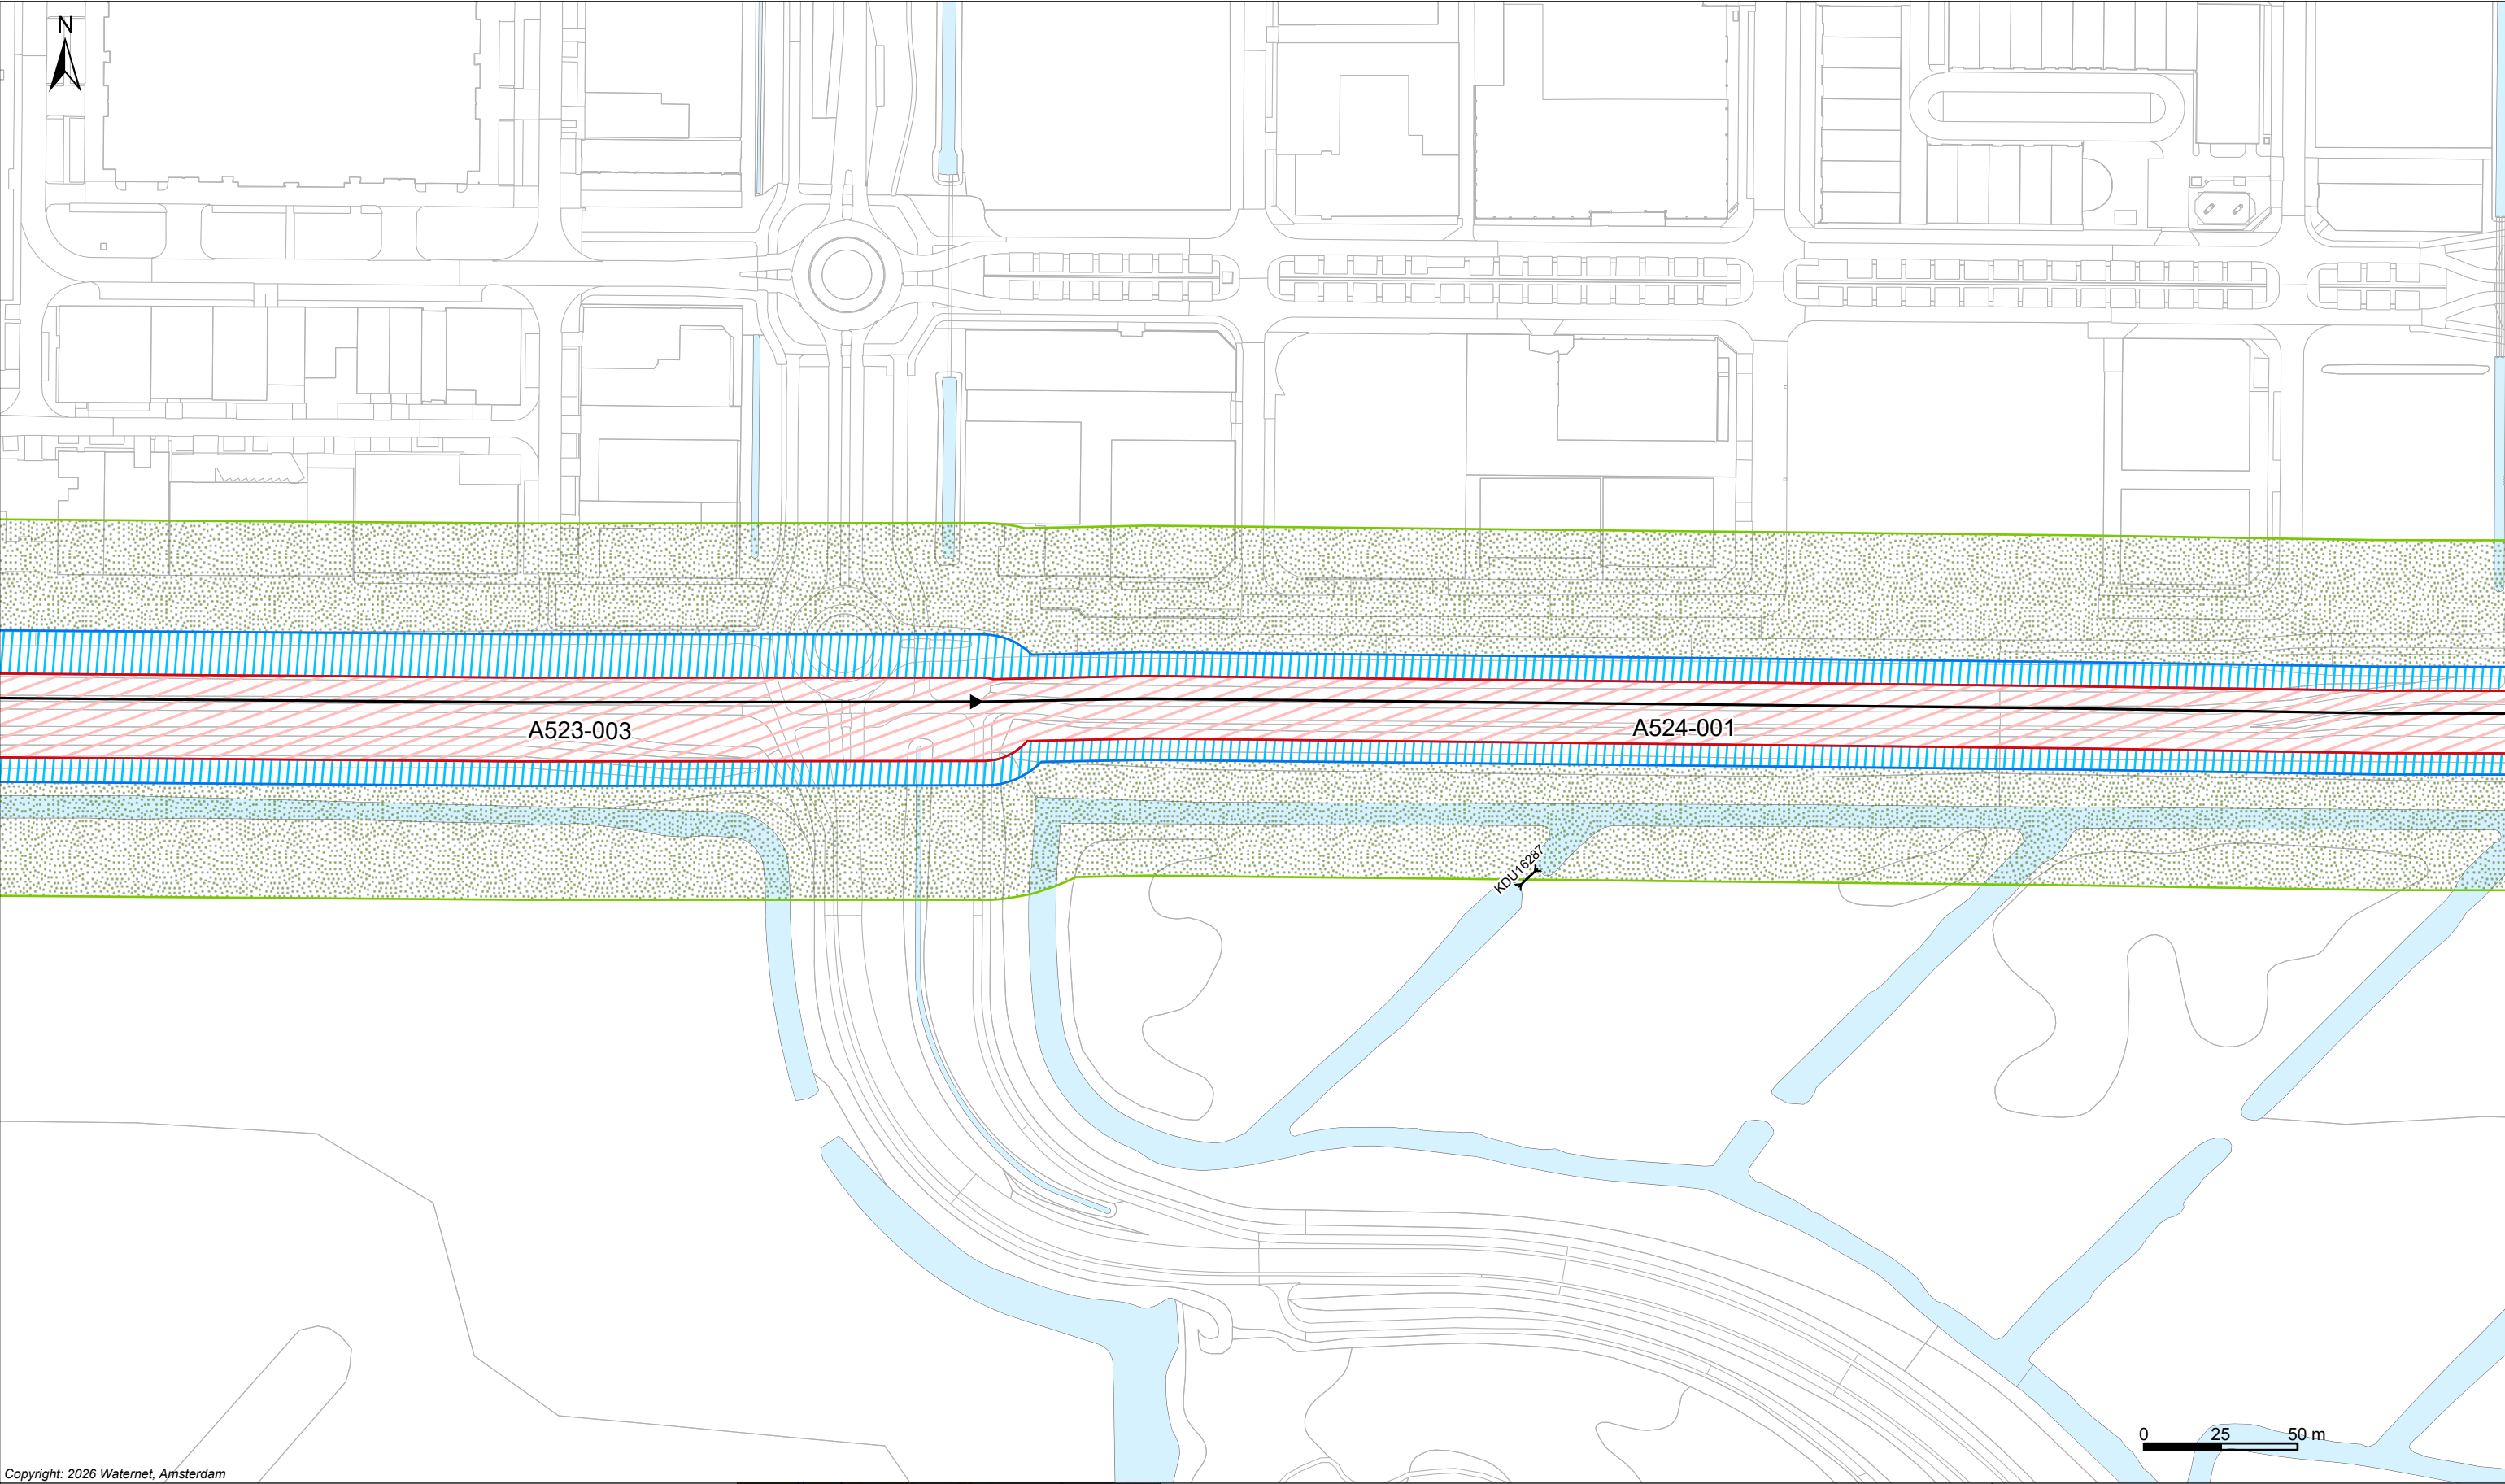

Copyright: 2026 Waternet, Amsterdam

Legenda

Keringen


- Referentielijn
- Waterstaatswerk waterkering
- Binnenbeschermingszone
- Buitenbeschermingszone
- Damwand (Wandconstructie)

Overig

- Water
- Overige topografie

Kunstwerken

- Gemaal
- Brug
- Stuw
- Duiker Sifon Hevel
- Inlaat
- Coupure
- Sluis

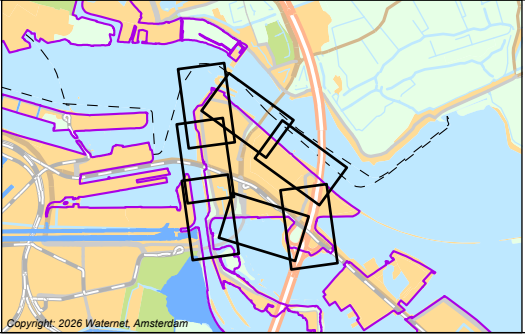

LEgger VAN SECUNDAIRE WATERKERINGEN SPAARNDAMMERDIJK MET DE DAARTOE BEHORENDE KUNSTWERKEN

Vastgesteld bij besluit BBV26.0203 d.d 09-06-2026
In werking getreden d.d. 12-06-2026


Waterschap Amstel, Gooi en Vecht

Bezoekadres:
Korte Ouderkerkerdijk 7
1096 AC Amsterdam
Tel. 088-464 6700

 **waterschap
amstel, gooi
en vecht**

Kaartblad: 04

Tekendatum: 07-05-2026	Formaat: A3	Schaal: 1:2.000	Kaartnummer: 555231_04
---------------------------	-------------	-----------------	------------------------

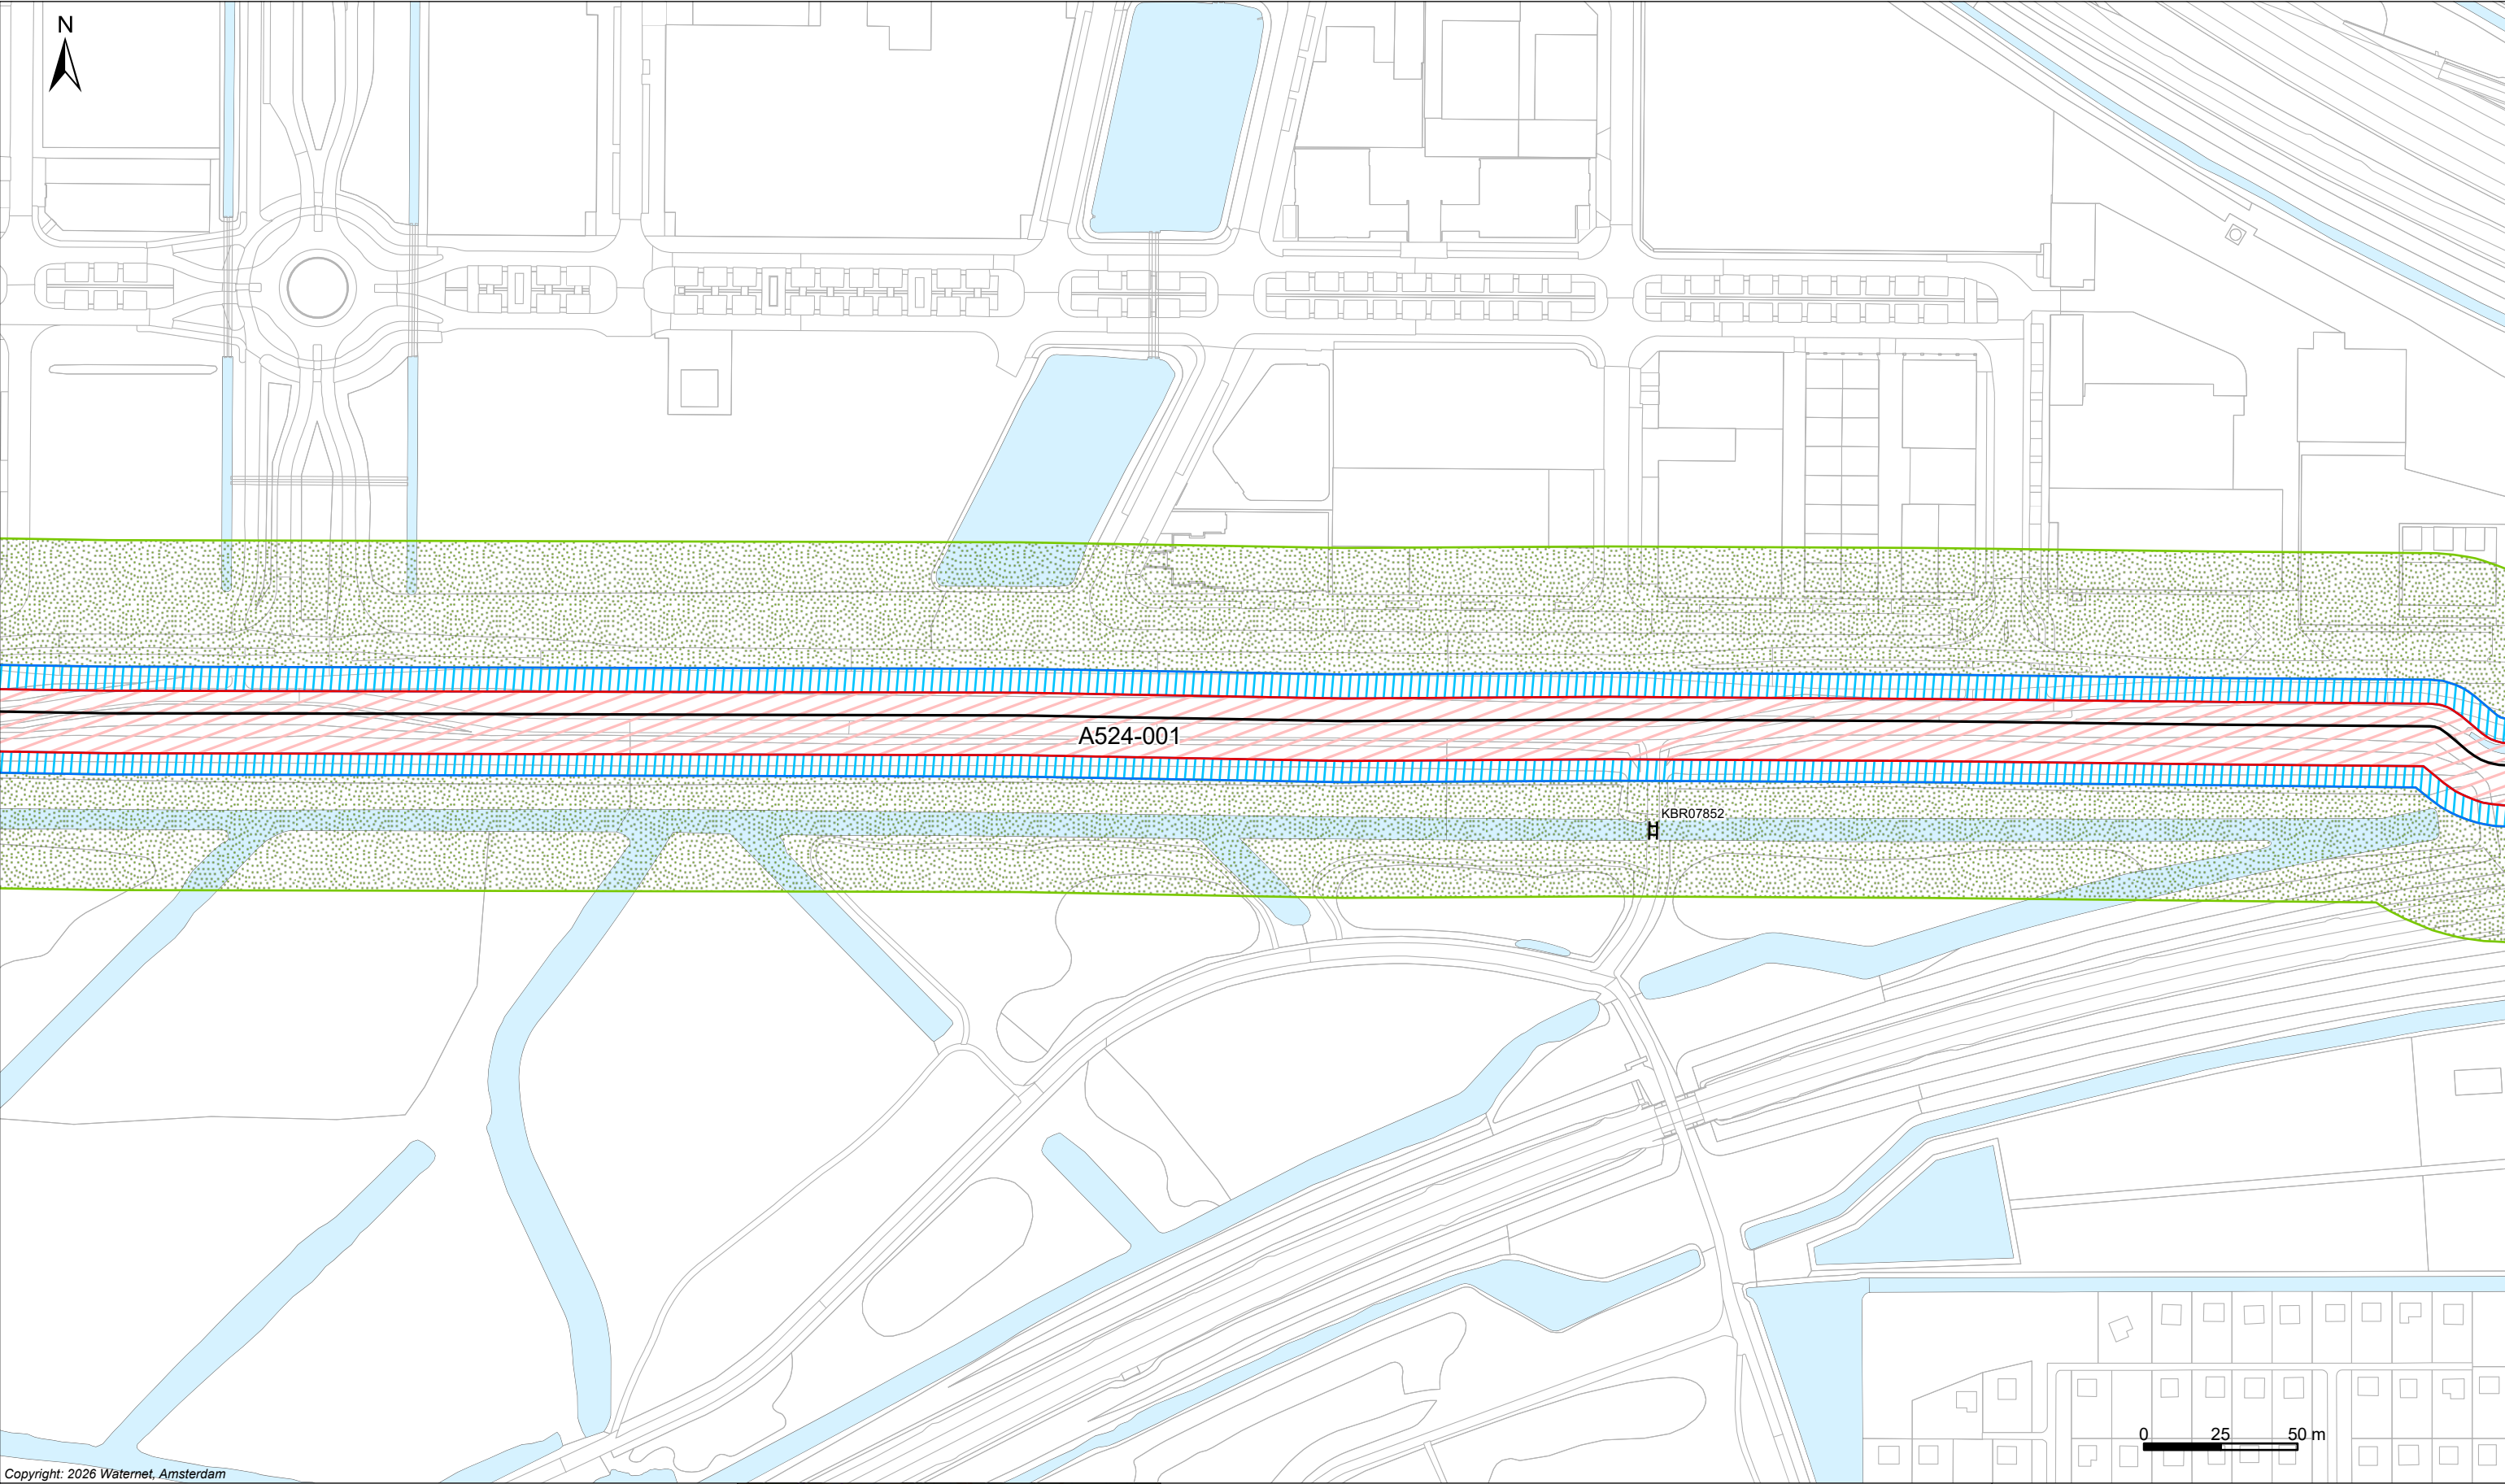

Copyright: 2026 Waternet, Amsterdam

Legenda

Keringen


- Referentielijn
- Waterstaatswerk waterkering
- Binnenbeschermingszone
- Buitenbeschermingszone
- Damwand (Wandconstructie)

Overig

- Water
- Overige topografie

Kunstwerken

- Gemaal
- Brug
- Stuw
- Duiker Sifon Hevel
- Inlaat
- Coupure
- Sluis

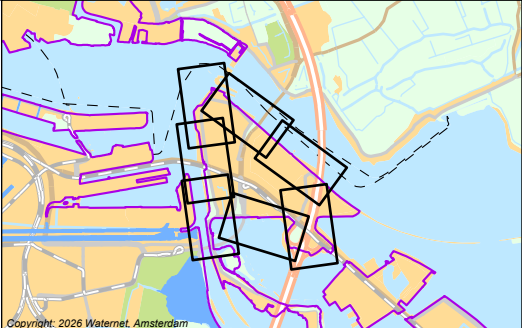

LEGGER VAN SECUNDAIRE WATERKERINGEN SPAARNDAMMERDIJK MET DE DAARTOE BEHORENDE KUNSTWERKEN

Vastgesteld bij besluit BBV26.0203 d.d 09-06-2026
In werking getreden d.d. 12-06-2026


Waterschap Amstel, Gooi en Vecht

Bezoekadres:
Korte Ouderkerkerdijk 7
1096 AC Amsterdam
Tel. 088-464 6700



Kaartblad: 05

Tekendatum: 07-05-2026	Formaat: A3	Schaal: 1:2.000	Kaartnummer: 555231_05
---------------------------	-------------	-----------------	------------------------

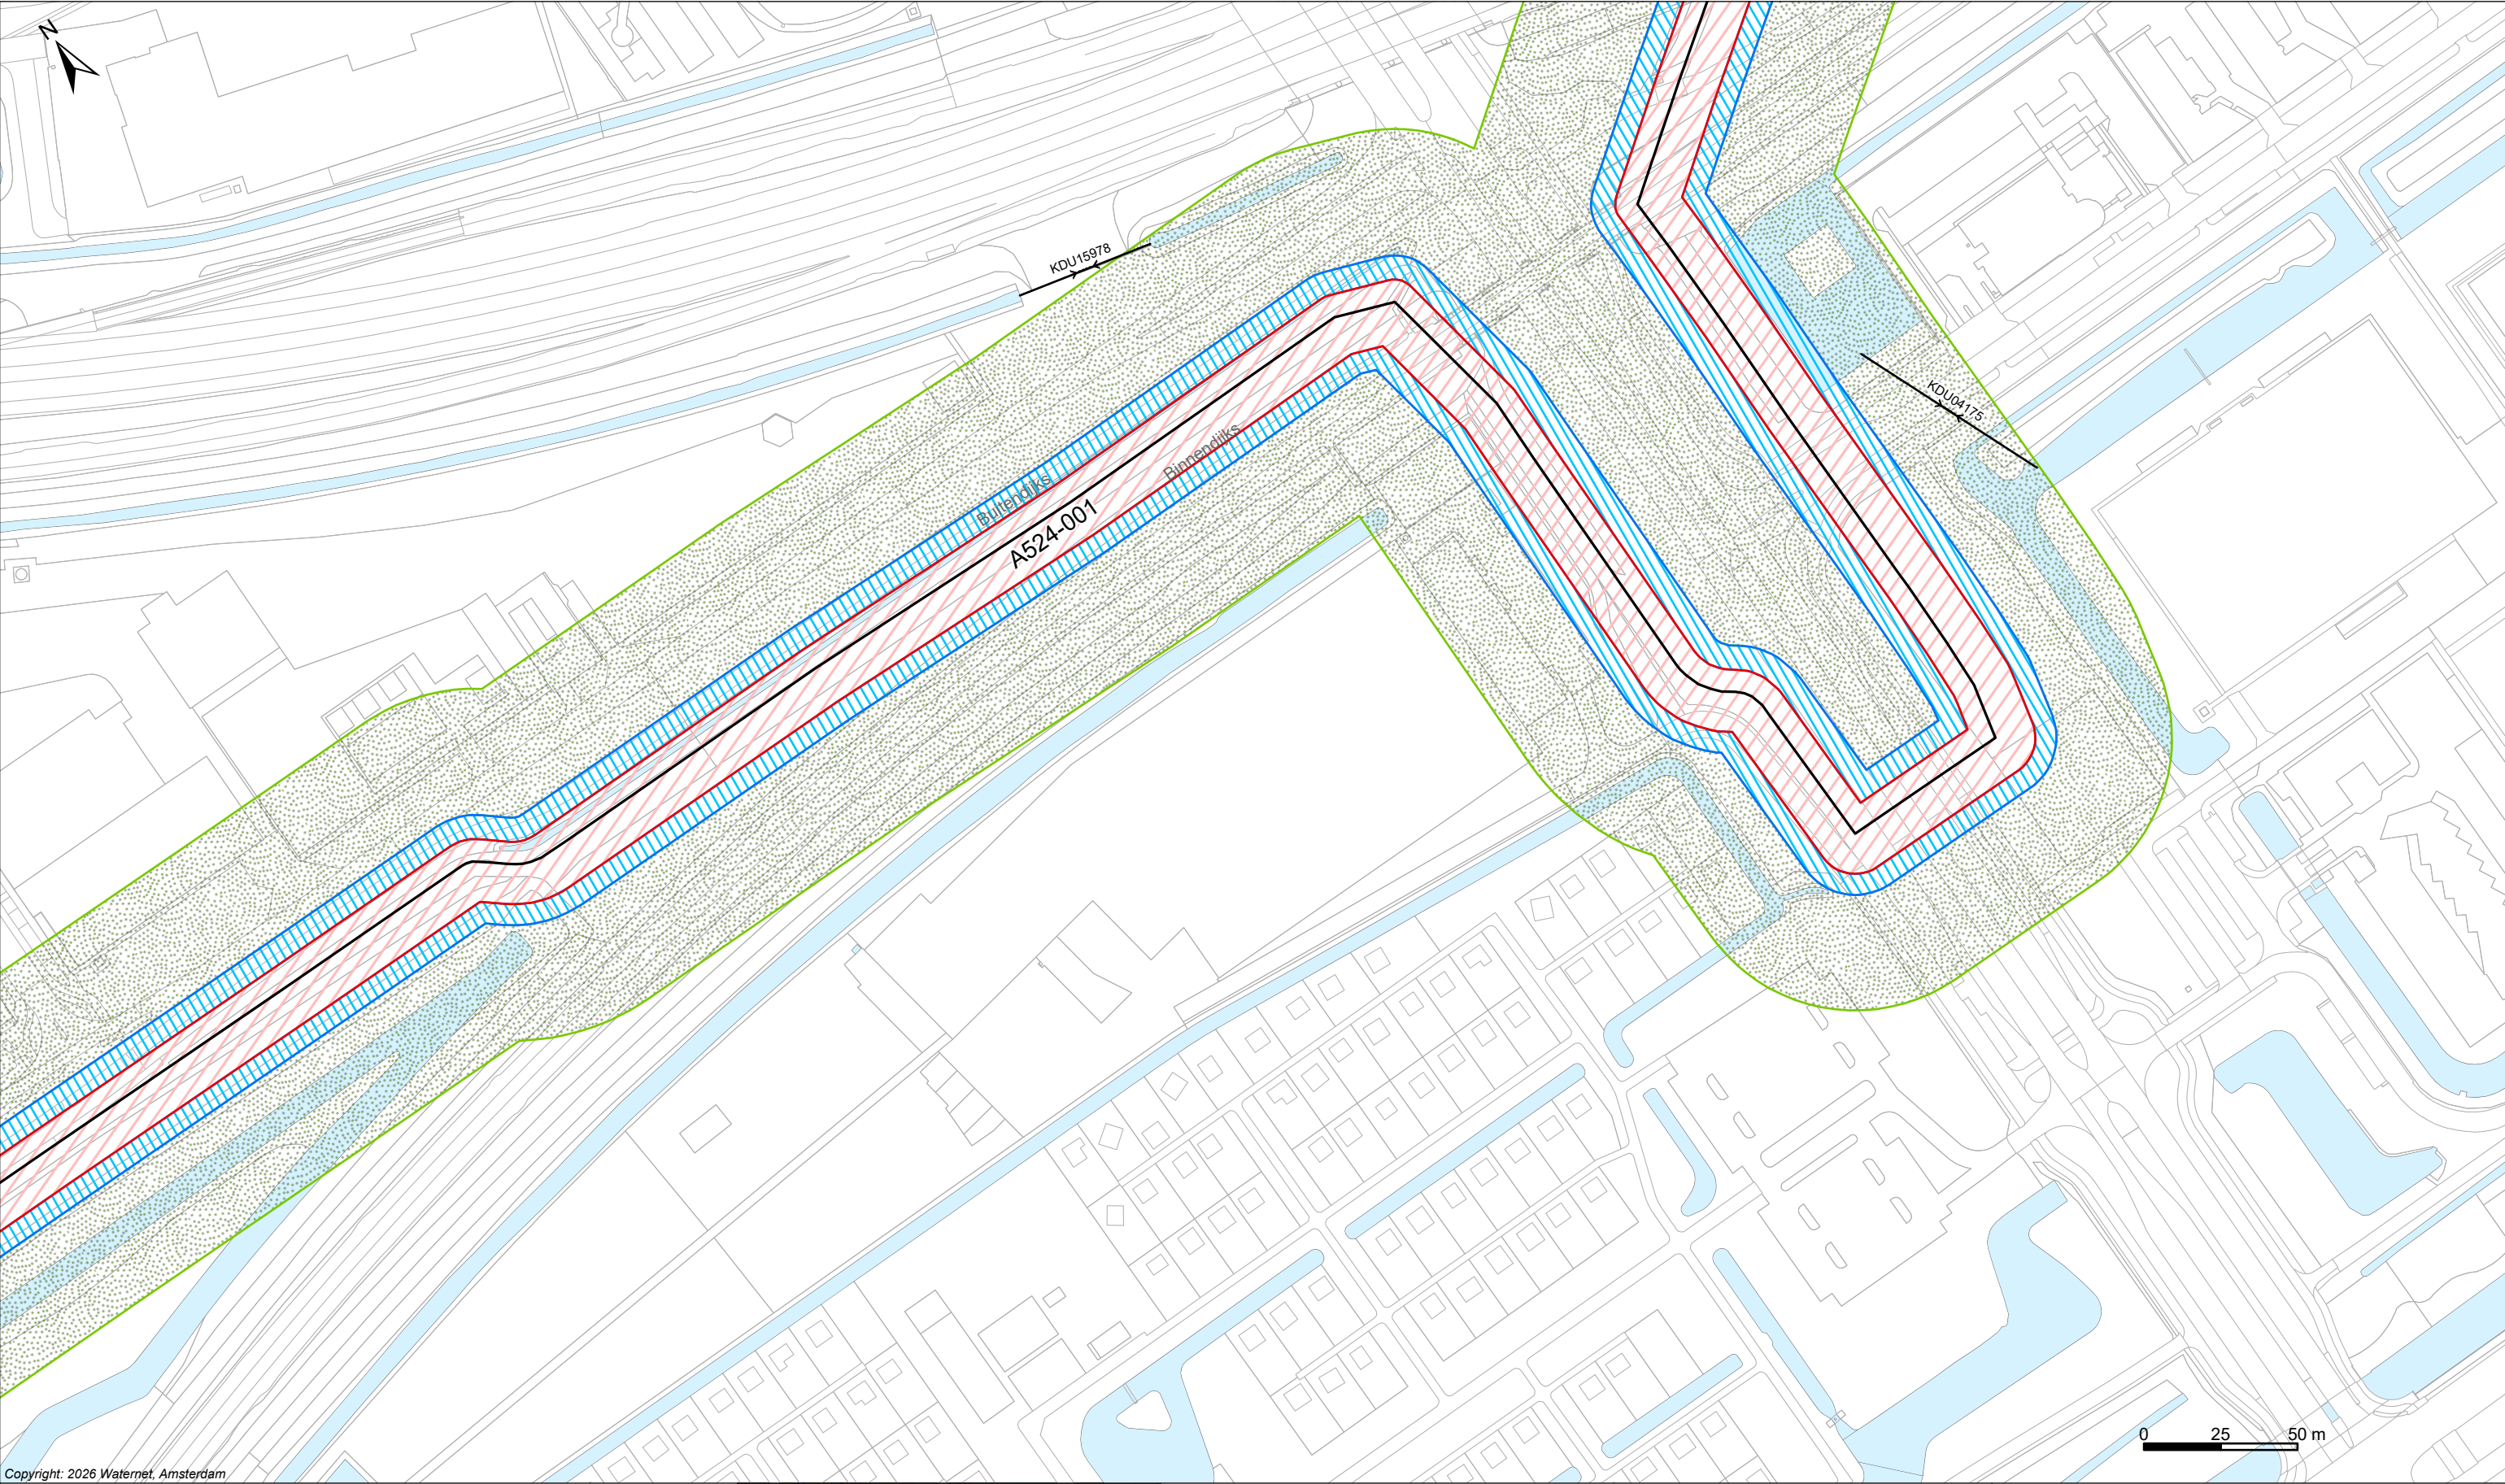

Copyright: 2026 Waternet, Amsterdam

Legenda

Keringen


- Referentielijn
- Waterstaatswerk waterkering
- Binnenbeschermingszone
- Buitenbeschermingszone
- Damwand (Wandconstructie)

Overig

- Water
- Overige topografie

Kunstwerken

- Gemaal
- Brug
- Stuw
- Duiker Sifon Hevel
- Inlaat
- Coupure
- Sluis

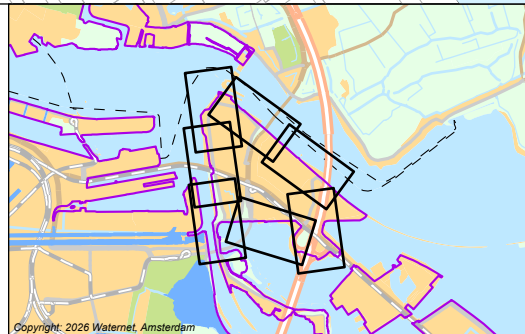

Copyright: 2026 Waternet, Amsterdam

LEGGER VAN SECUNDAIRE WATERKERINGEN SPAARNDAMMERDIJK MET DE DAARTOE BEHORENDE KUNSTWERKEN

Vastgesteld bij besluit BBV26.0203 d.d 09-06-2026
In werking getreden d.d. 12-06-2026


Waterschap Amstel, Gooi en Vecht

Bezoekadres:
Korte Ouderkerkerdijk 7
1096 AC Amsterdam
Tel. 088-464 6700



Kaartblad: 06

Tekendatum: 07-05-2026	Formaat: A3	Schaal: 1:2.000	Kaartnummer: 555231_06
---------------------------	-------------	-----------------	------------------------

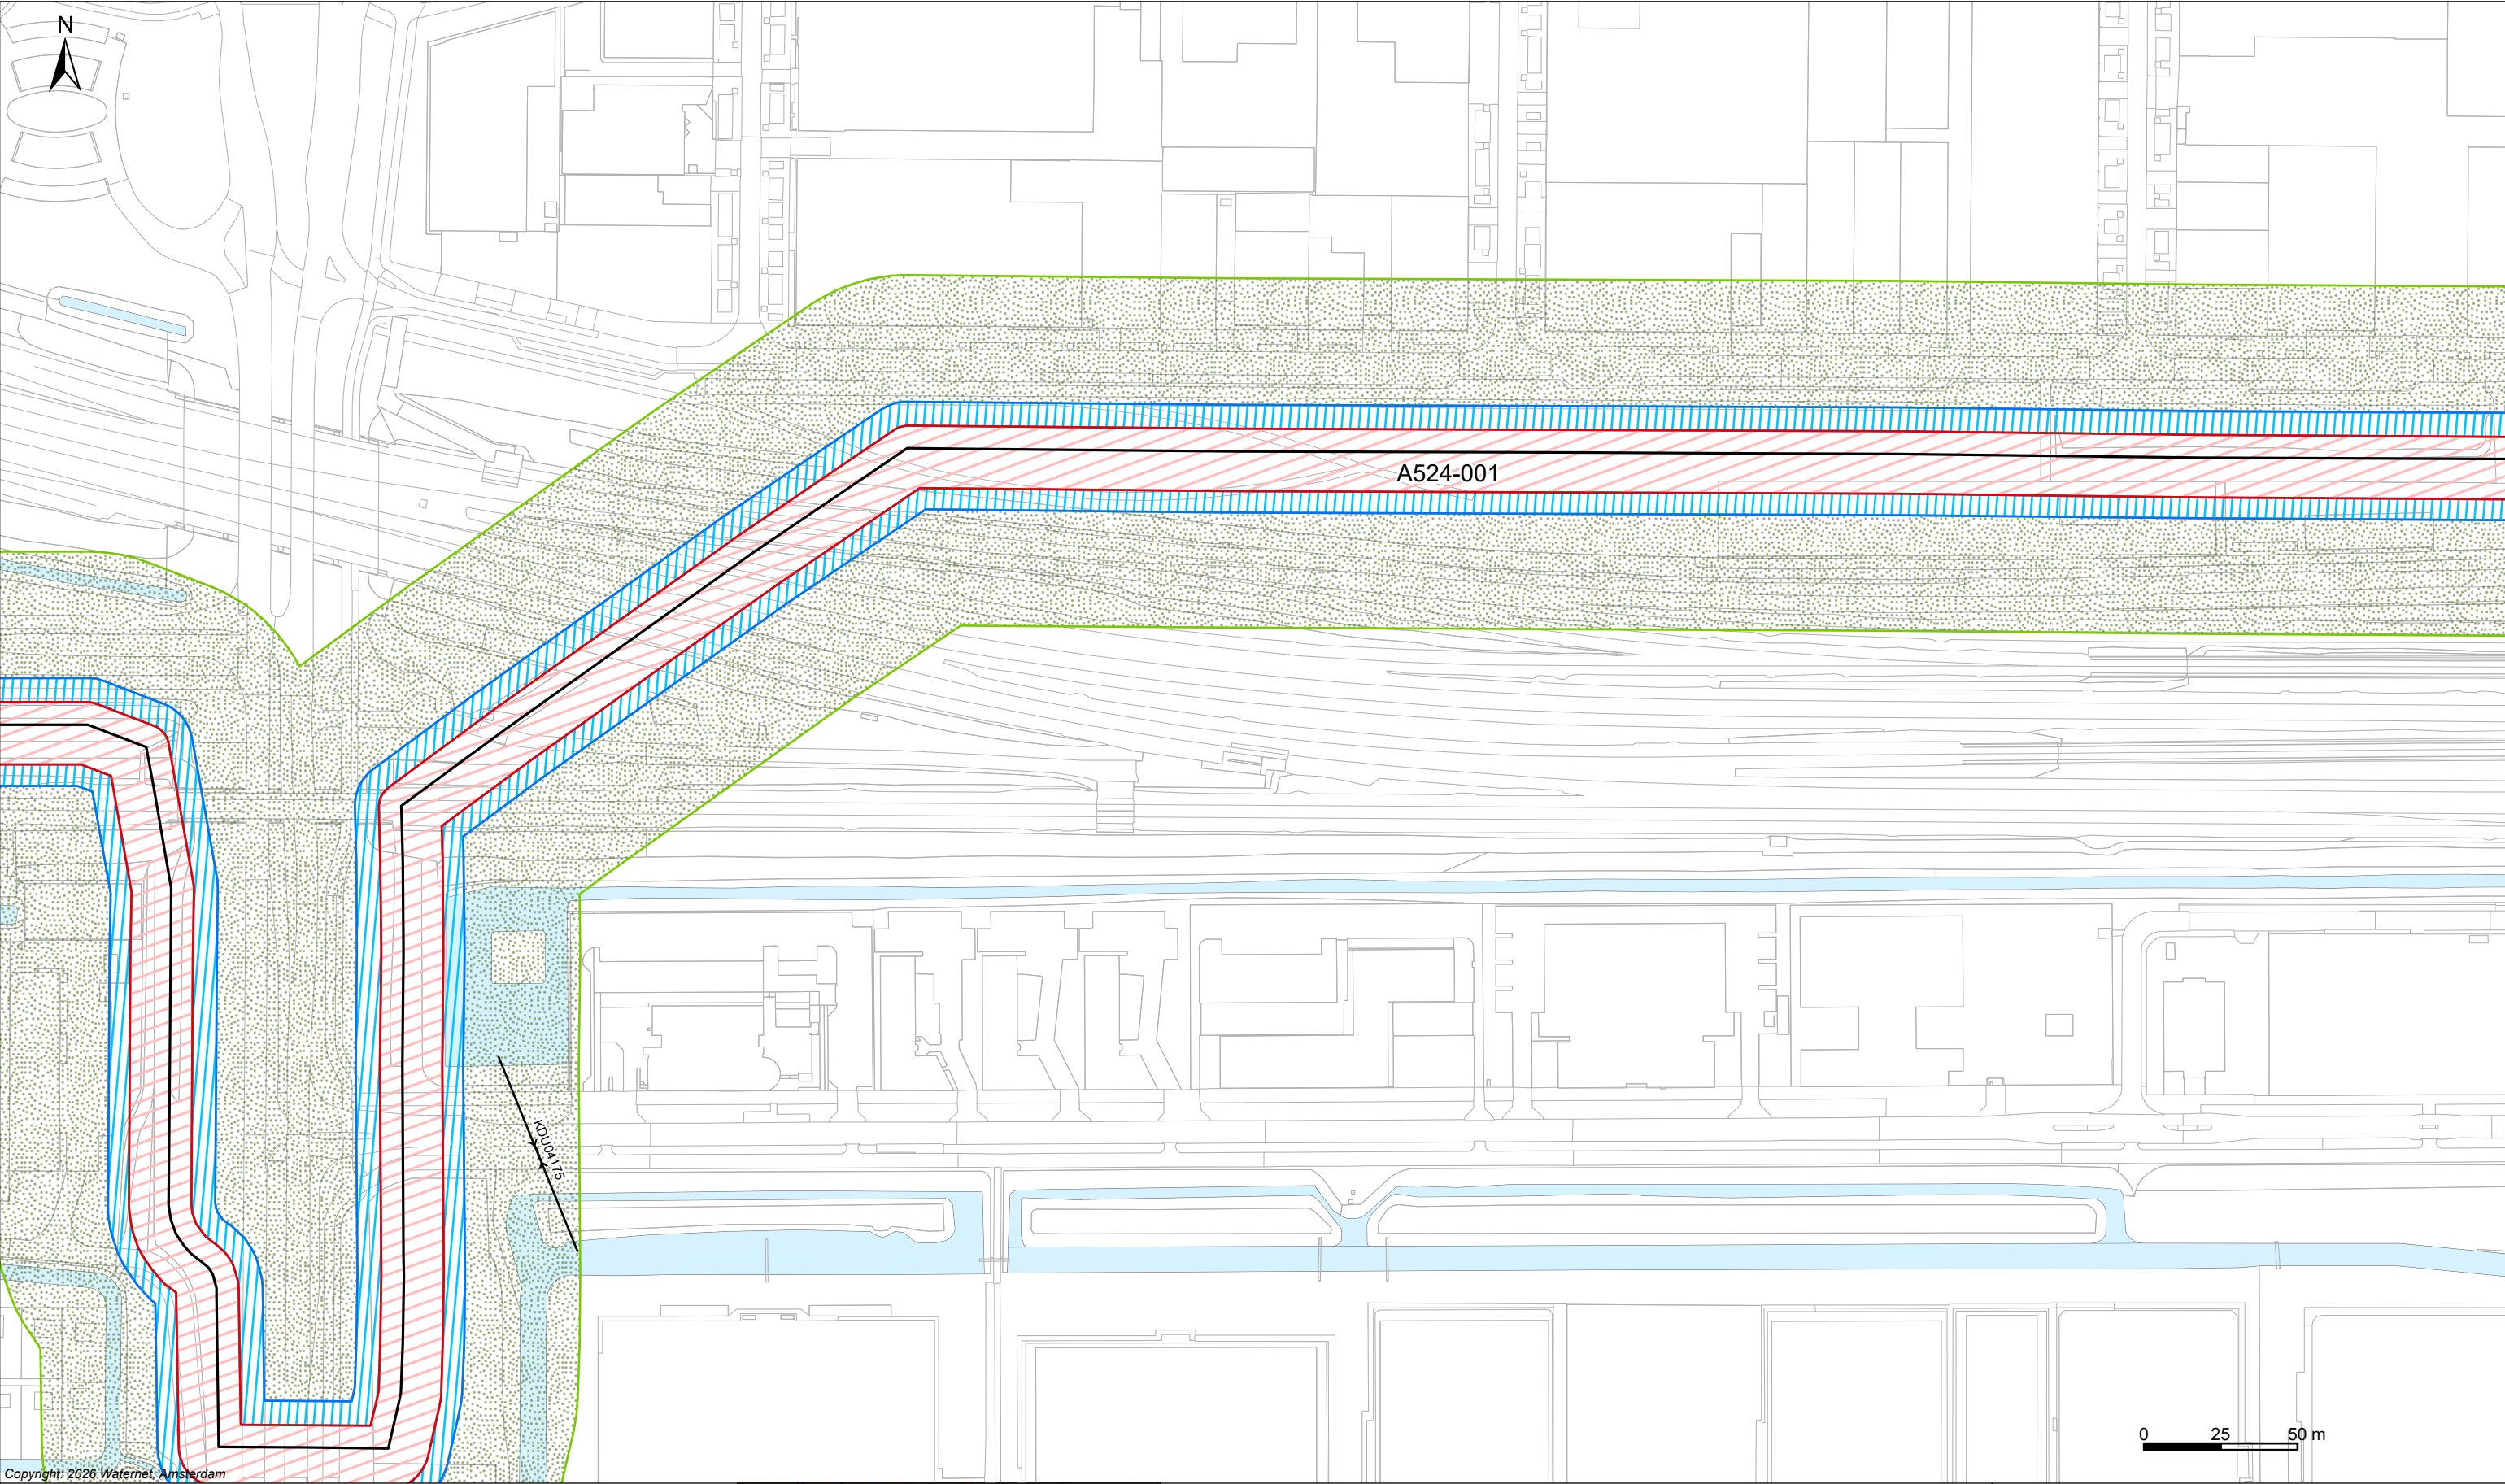

Legenda

Keringen


- Referentielijn
- Waterstaatswerk waterkering
- Binnenbeschermingszone
- Buitenbeschermingszone
- Damwand (Wandconstructie)

Overig

- Water
- Overige topografie

Kunstwerken

- Gemaal
- Brug
- Stuw
- Duiker Sifon Hevel
- Inlaat
- Coupure
- Sluis

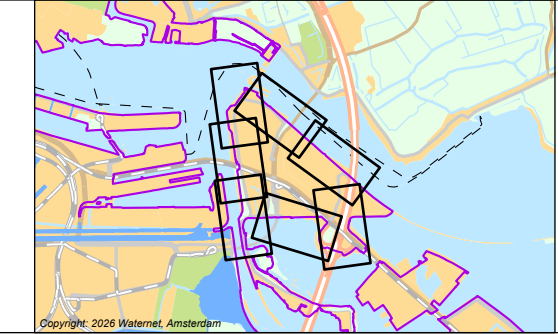

LEGGER VAN SECUNDAIRE WATERKERINGEN SPAARNDAMMERDIJK MET DE DAARTOE BEHORENDE KUNSTWERKEN

Vastgesteld bij besluit BBV26.0203 d.d 09-06-2026
In werking getreden d.d. 12-06-2026


Waterschap Amstel, Gooi en Vecht

Bezoekadres:
Korte Ouderkerkerdijk 7
1096 AC Amsterdam
Tel. 088-464 6700



Kaartblad: 07

Tekendatum: 07-05-2026	Formaat: A3	Schaal: 1:2.000	Kaartnummer: 555231_07
---------------------------	-------------	-----------------	------------------------

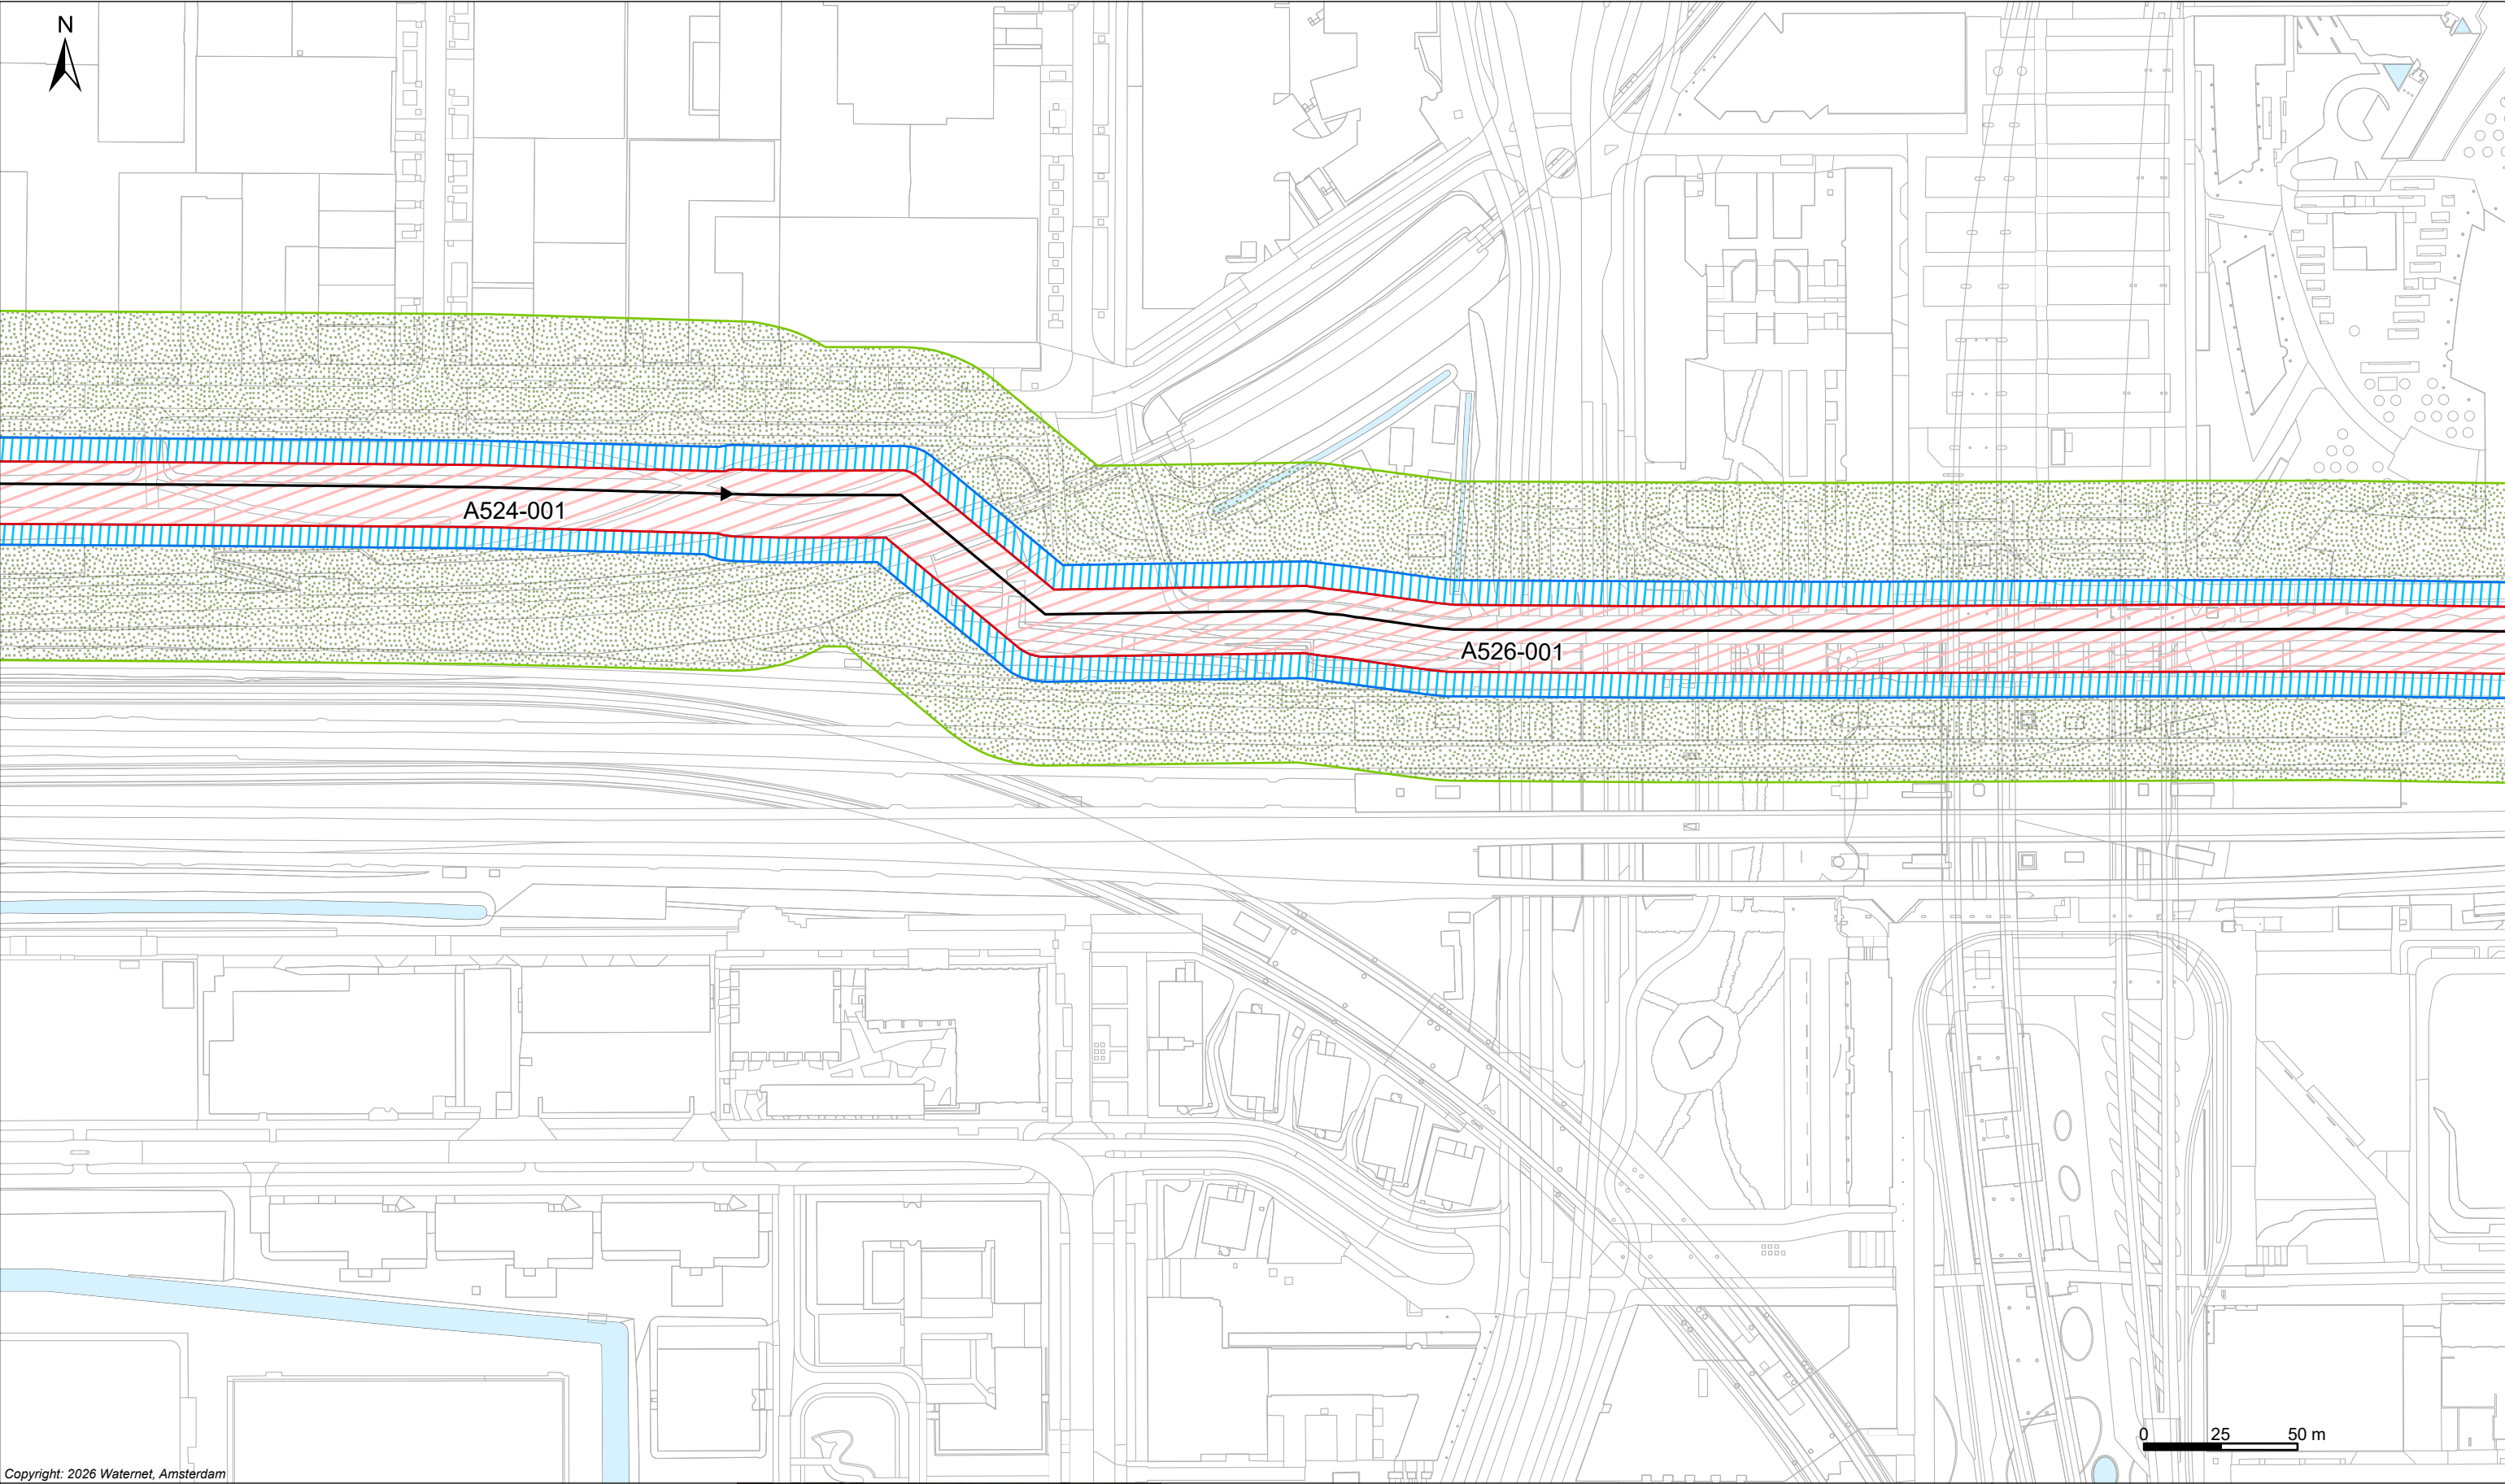

Copyright: 2026 Waternet, Amsterdam

Legenda

Keringen

→ Referentielijn

Waterstaatswerk waterkering

Binnenbeschermingszone

Buitenbeschermingszone

Damwand (Wandconstructie)

Overig

Water

Overige topografie

Kunstwerken

Gemaal

Brug


Stuw

Duiker Sifon Hevel

Inlaat

Coupure

Sluis

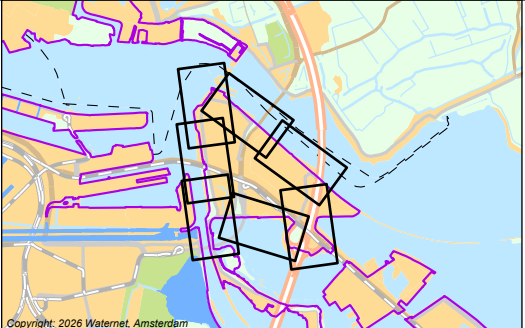

Copyright: 2026 Waternet, Amsterdam

LEGGER VAN SECUNDAIRE WATERKERINGEN SPAARNDAMMERDIJK MET DE DAARTOE BEHORENDE KUNSTWERKEN

Vastgesteld bij besluit BBV26.0203 d.d 09-06-2026
In werking getreden d.d. 12-06-2026


Waterschap Amstel, Gooi en Vecht

Bezoekadres:
Korte Ouderkerkerdijk 7
1096 AC Amsterdam
Tel. 088-464 6700

**waterschap
amstel, gooi
en vecht**

Kaartblad: 08

Tekendatum: 07-05-2026	Formaat: A3	Schaal: 1:2.000	Kaartnummer: 555231_08
---------------------------	-------------	-----------------	------------------------

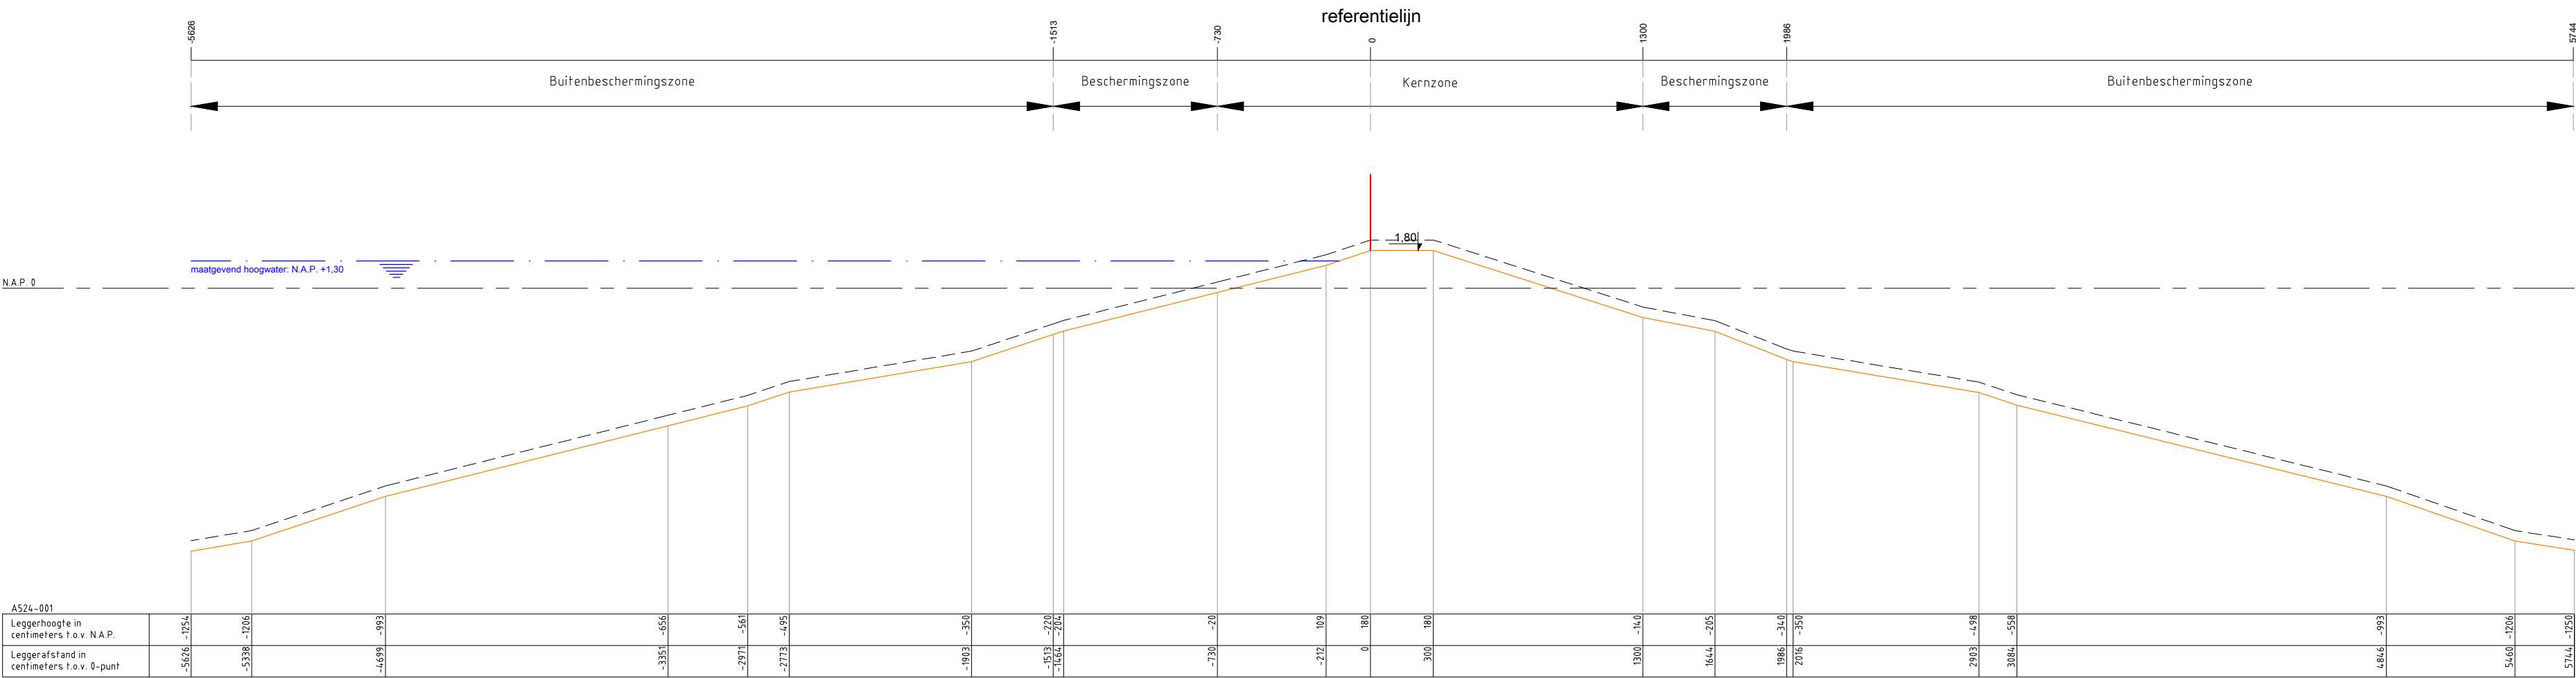

Legenda :

Waterkering

Minimaal profiel

Profiel van vrije ruimte

Waterlijn

Referentielijn

Opmerking:
Hoogtematen in meters t.o.v. NAP
1000 Afstand niet op schaal

Waterschap Amstel, Gooi en Vecht

Postbus 94370
1090 GJ AMSTERDAM

Leggerprofiel secundaire waterkering

In werking getreden d.d. 12-06-2026

schaal: 1:250

formaat: A3

datum: 09-06-2026

code: BBV26.0203

nr.

A524-001

waterschap
amstel, gooi
en vecht