

BIJLAGE


LEGGERWIJZIGING - TABEL, KAARTEN EN PROFIELEN A526 Rhoneweg-Spaarndammerdijk

leggerboek	dijkvak	van/tot metrering	vorm	gewoon onderhoud	buiten- gewoon onderhoud	Maatgevende Hoge Waterstand (m+NAP)	buiten bescher- mingszone buiten	bescher- mingszone buiten	kernzone buiten	dijktafel- hoogte	kruin- breedte	kernzone binnen	maaiveld- hoogte binnenteen	bescher- mingszone binnen	buiten bescher- mingszone binnen
legger van primaire waterkeringen in Amsterdam-Spaarndammerdijk met de daartoe behorende kunstwerken	A526-001	0-852	waterkerend dijklichaam	gerechtigde	AGV	1,50	-48,20	-16,00	-8,00	1,80	3,00	13,81	-1,40	21,81	49,21
legger van primaire waterkeringen in Amsterdam-Spaarndammerdijk met de daartoe behorende kunstwerken	A526-002	852-2471	waterkerend dijklichaam	gerechtigde	AGV	1,40	-46,50	-16,00	-8,00	1,90	3,00	17,83	-1,48	24,58	48,13

NB. Voor de A526 bestonden nog geen berekende leggerprofielen. In 2012 zijn alleen zoneringen bepaald a.h.v. generieke Keurregels (standaardprofielen).

huidige A526-001:	1,50	-104,00	-29,00	-4,00	2,00	5,00	11,80	0,30	37,30	112,30
huidige A526-002:	1,50	-104,00	-29,00	-4,00	2,00	5,00	18,80	-1,45	70,55	145,55

Omschrijving	Verklaring
legger	openbaar register, als bedoeld in artikel 2.39 van de Omgevingswet of in artikel 78 tweede lid van de Waterschapswet, waarin ligging, constructie, vorm, afmetingen en onderhoudsplichtigen van wateren, waterkeringen en andere waterstaatkundige werken staan aangegeven, alsmede de begrenzingen van kern- en (buiten)beschermingszones van waterkeringen, leggerprofiel en profiel van vrije ruimte van waterkeringen, en de beschermingszones van wateren
dijkvak nieuwe code	nummer conform leggerwijziging
dijkvak oude code	dijktrajectnummer van het dijkvak dat (deels) vervangen wordt
maatvoering zoneringen	afstanden zoneringen gerelateerd aan referentielijn (negatief is buitendijks, positief is binnendijks) in meters
maatvoering hoogtes	hoogtematen zijn weergegeven in m t.o.v. NAP
(beschermings)zone	aan een waterstaatswerk grenzende zone, waarin ter bescherming van dat werk voorschriften krachtens de Waterschapsverordening (voorheen: Keur) en Onderhoudskeur AGV gelden
buitengewoon onderhoud	ook 'groot' onderhoud genaamd: onderhoudswerkzaamheden van constructieve aard, zoals vervanging, reconstructie en ophoging
gewoon onderhoud	maaien, baggeren, snoeien, verwijderen van materiaal en vuil, en herstel van beschadigingen, waaronder herstel van scheuren of gaten

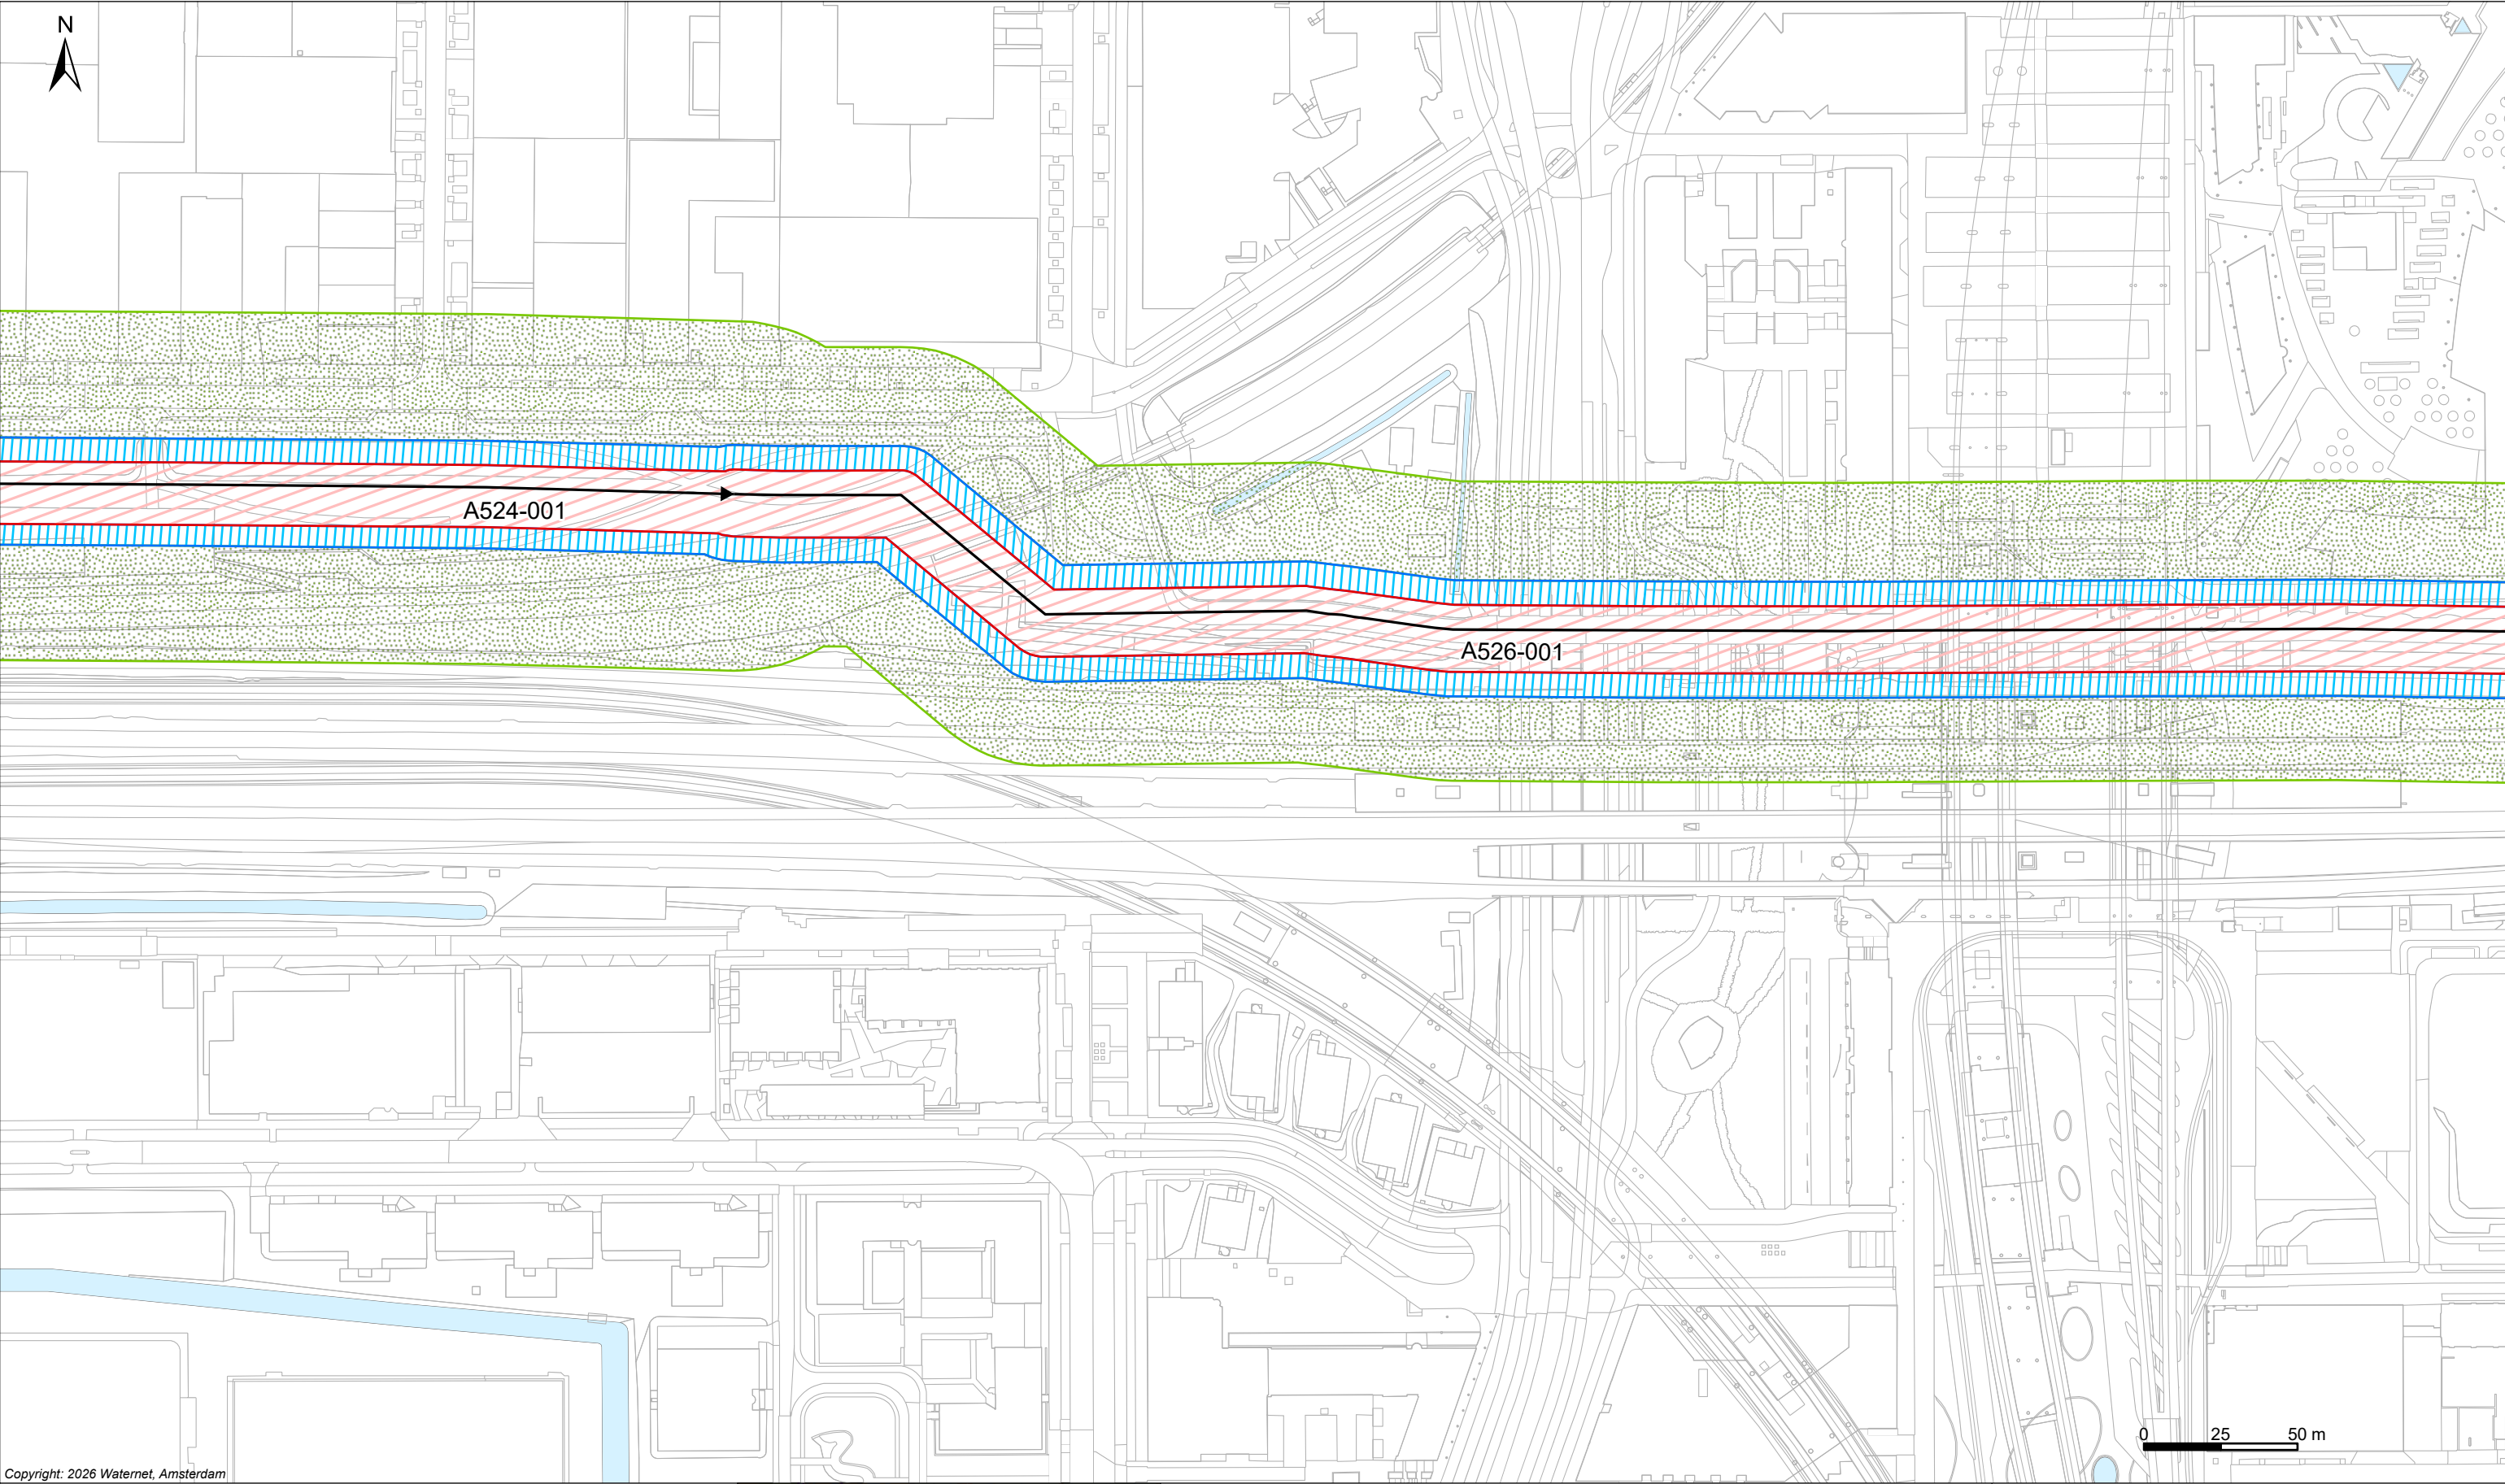

Copyright: 2026 Waternet, Amsterdam

Legenda

Keringen

→ Referentielijn

[Red hatched box] Waterstaatswerk waterkering

[Blue hatched box] Binnenbeschermingszone

[Green dotted box] Buitenbeschermingszone

[Grey line with cross] Damwand (Wandconstructie)

Overig

[Blue box] Water

[Grey line] Overige topografie

Kunstwerken

[Black square] Gemaal

[Black rectangle with cross] Brug


[Black line with cross] Stuw

[Black line with cross] Duiker Sifon Hevel

[Red line with cross] Inlaat

[Black line with cross] Coupure

[Black line with cross] Sluis

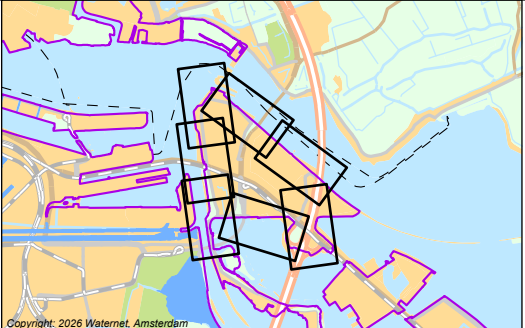

Copyright: 2026 Waternet, Amsterdam

LEGGER VAN SECUNDAIRE WATERKERINGEN SPAARNDAMMERDIJK MET DE DAARTOE BEHORENDE KUNSTWERKEN

Vastgesteld bij besluit BBV26.0203 d.d 09-06-2026
In werking getreden d.d. 12-06-2026


Waterschap Amstel, Gooi en Vecht

Bezoekadres:
Korte Ouderkerkerdijk 7
1096 AC Amsterdam
Tel. 088-464 6700

waterschap amstel, gooi en vecht

Kaartblad: 08

Tekendatum: 07-05-2026	Formaat: A3	Schaal: 1:2.000	Kaartnummer: 555231_08
---------------------------	-------------	-----------------	------------------------

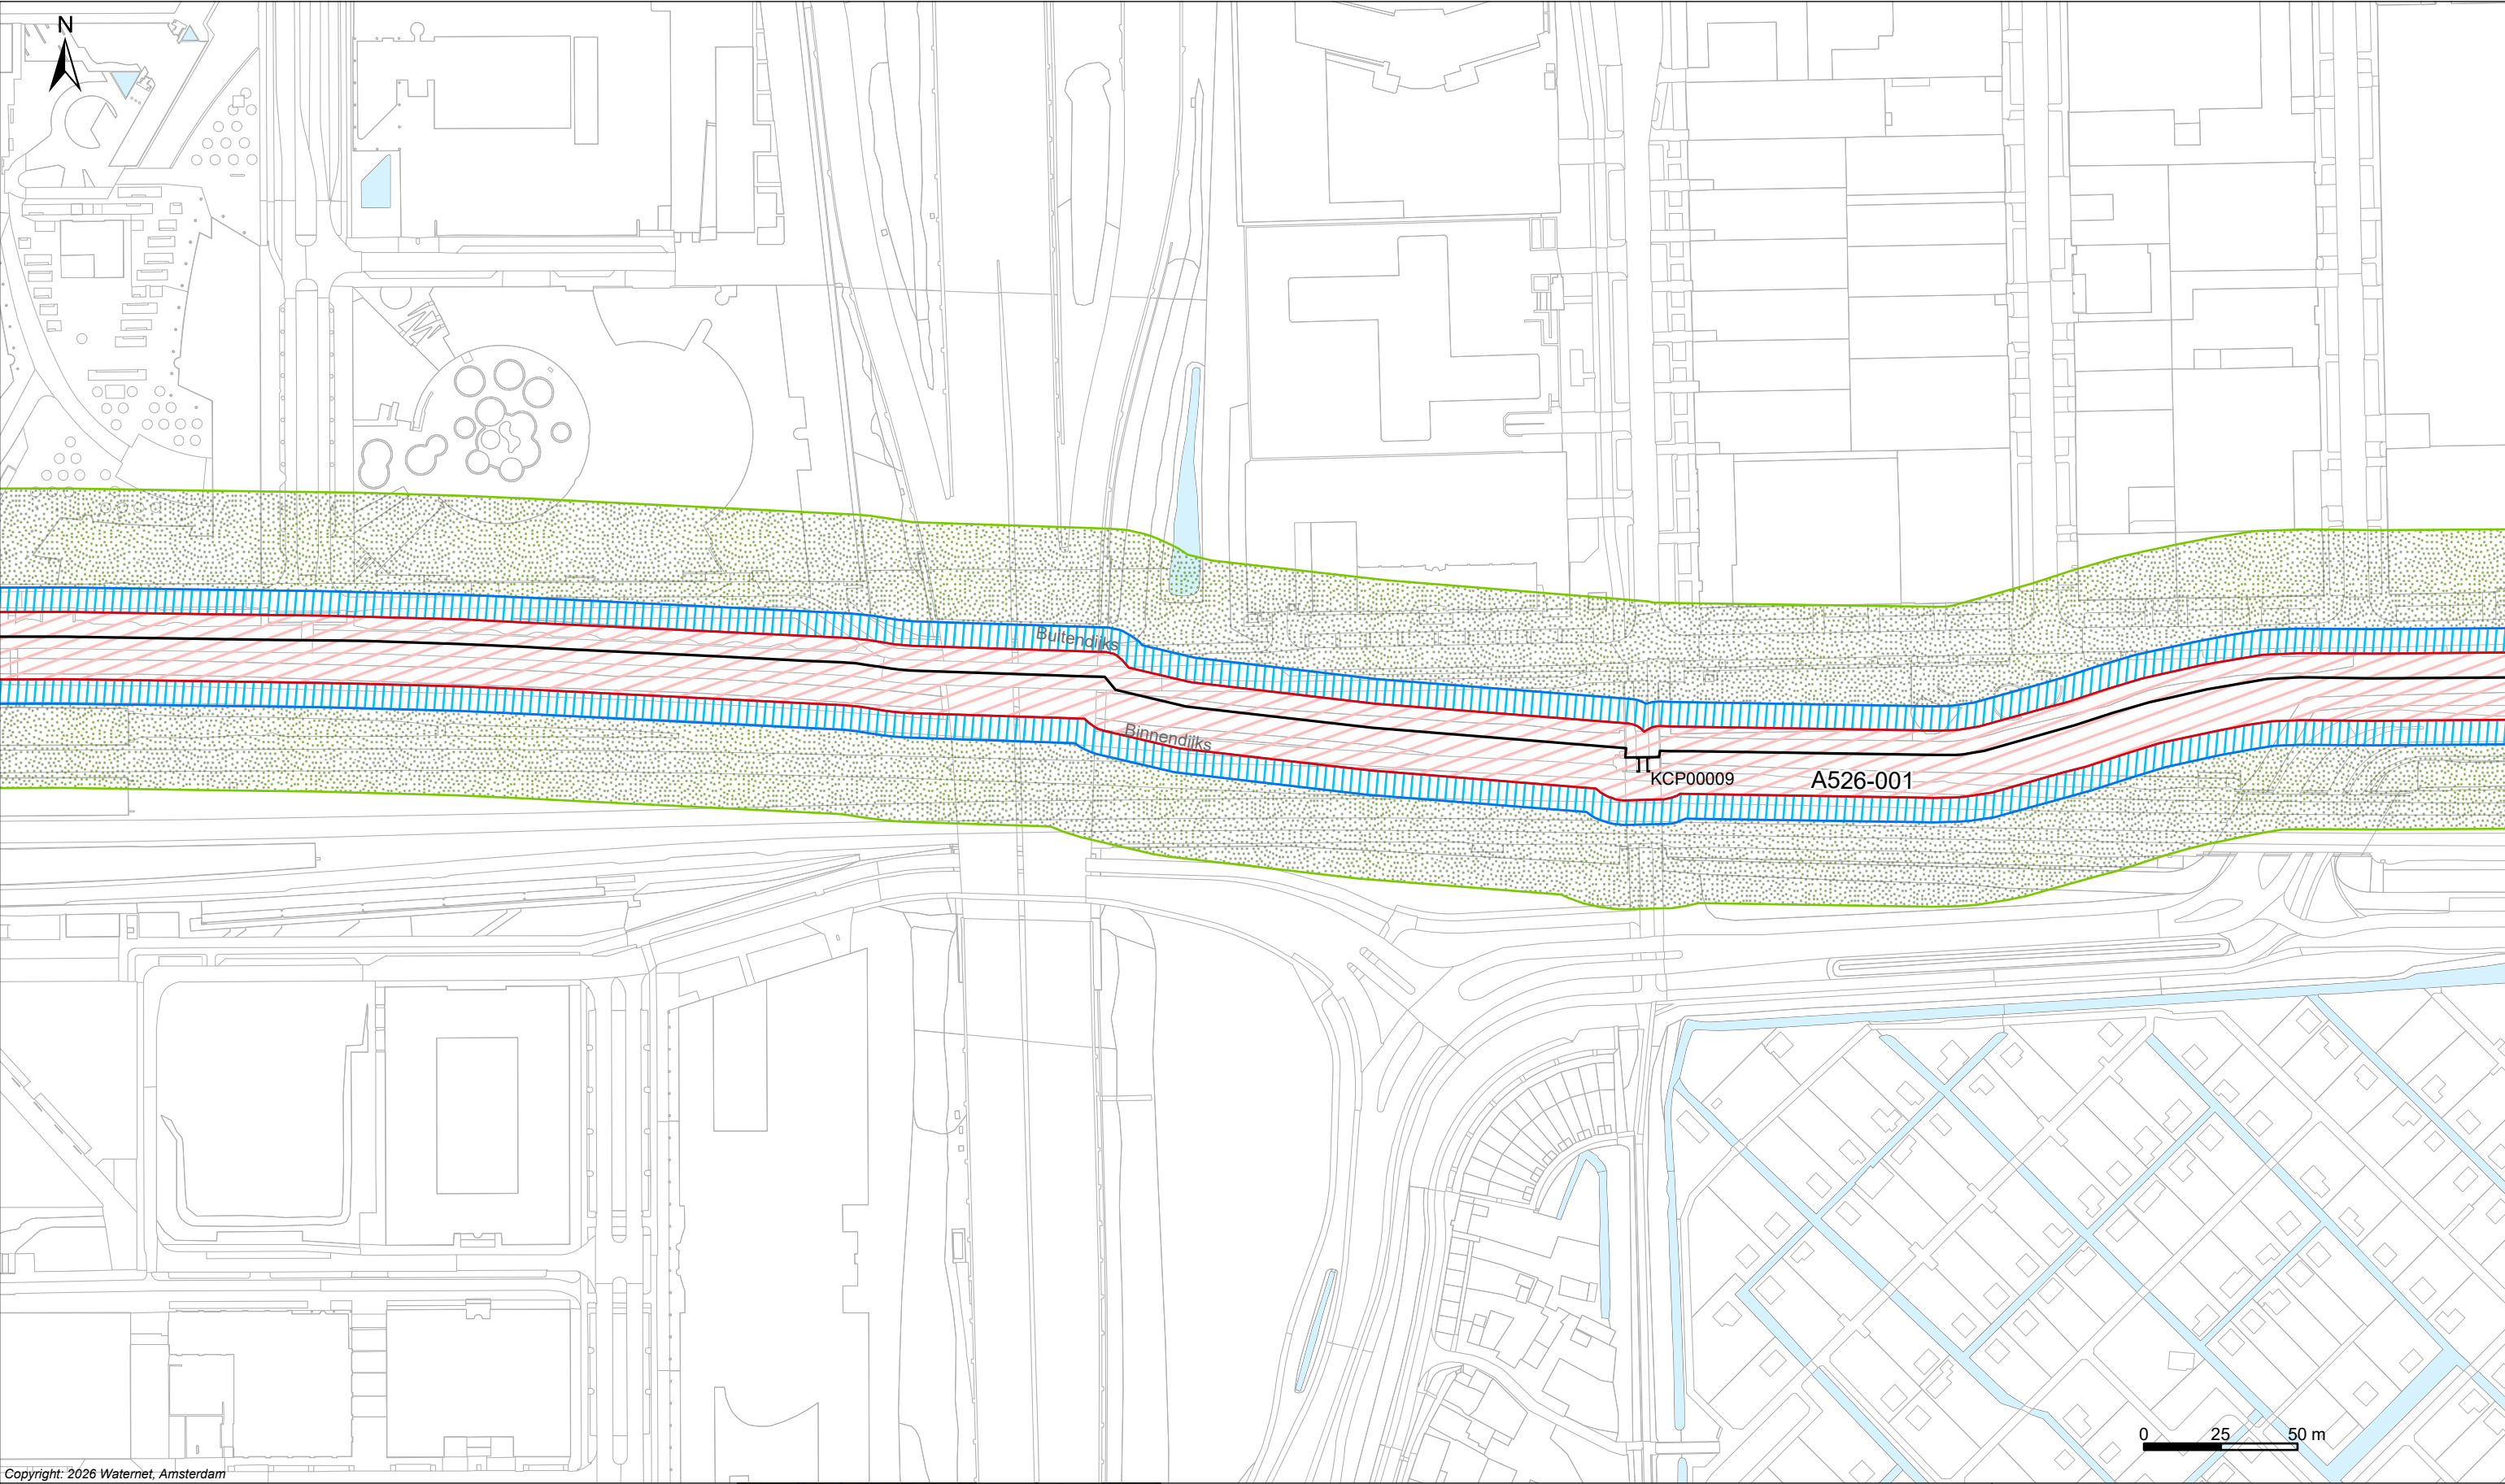

Copyright: 2026 Waternet, Amsterdam

Legenda

Keringen

- Referentielijn
- Waterstaatswerk waterkering
- Binnenbeschermingszone
- Buitenbeschermingszone
- Damwand (Wandconstructie)

Overig

- Water
- Overige topografie

Kunstwerken

- Gemaal
- Brug
- Stuw
- Duiker Sifon Hevel
- Inlaat
- Coupure
- Sluis

LEgger VAN SECUNDAIRE WATERKERINGEN SPAARNDAMMERDIJK MET DE DAARTOE BEHORENDE KUNSTWERKEN


Vastgesteld bij besluit BBV26.0203 d.d 09-06-2026
In werking getreden d.d. 12-06-2026

Waterschap Amstel, Gooi en Vecht

Bezoekadres:
Korte Ouderkerkerdijk 7
1096 AC Amsterdam
Tel. 088-464 6700

Kaartblad: 09

Tekendatum: 07-05-2026	Formaat: A3	Schaal: 1:2.000	Kaartnummer: 555231_09
---------------------------	-------------	-----------------	------------------------

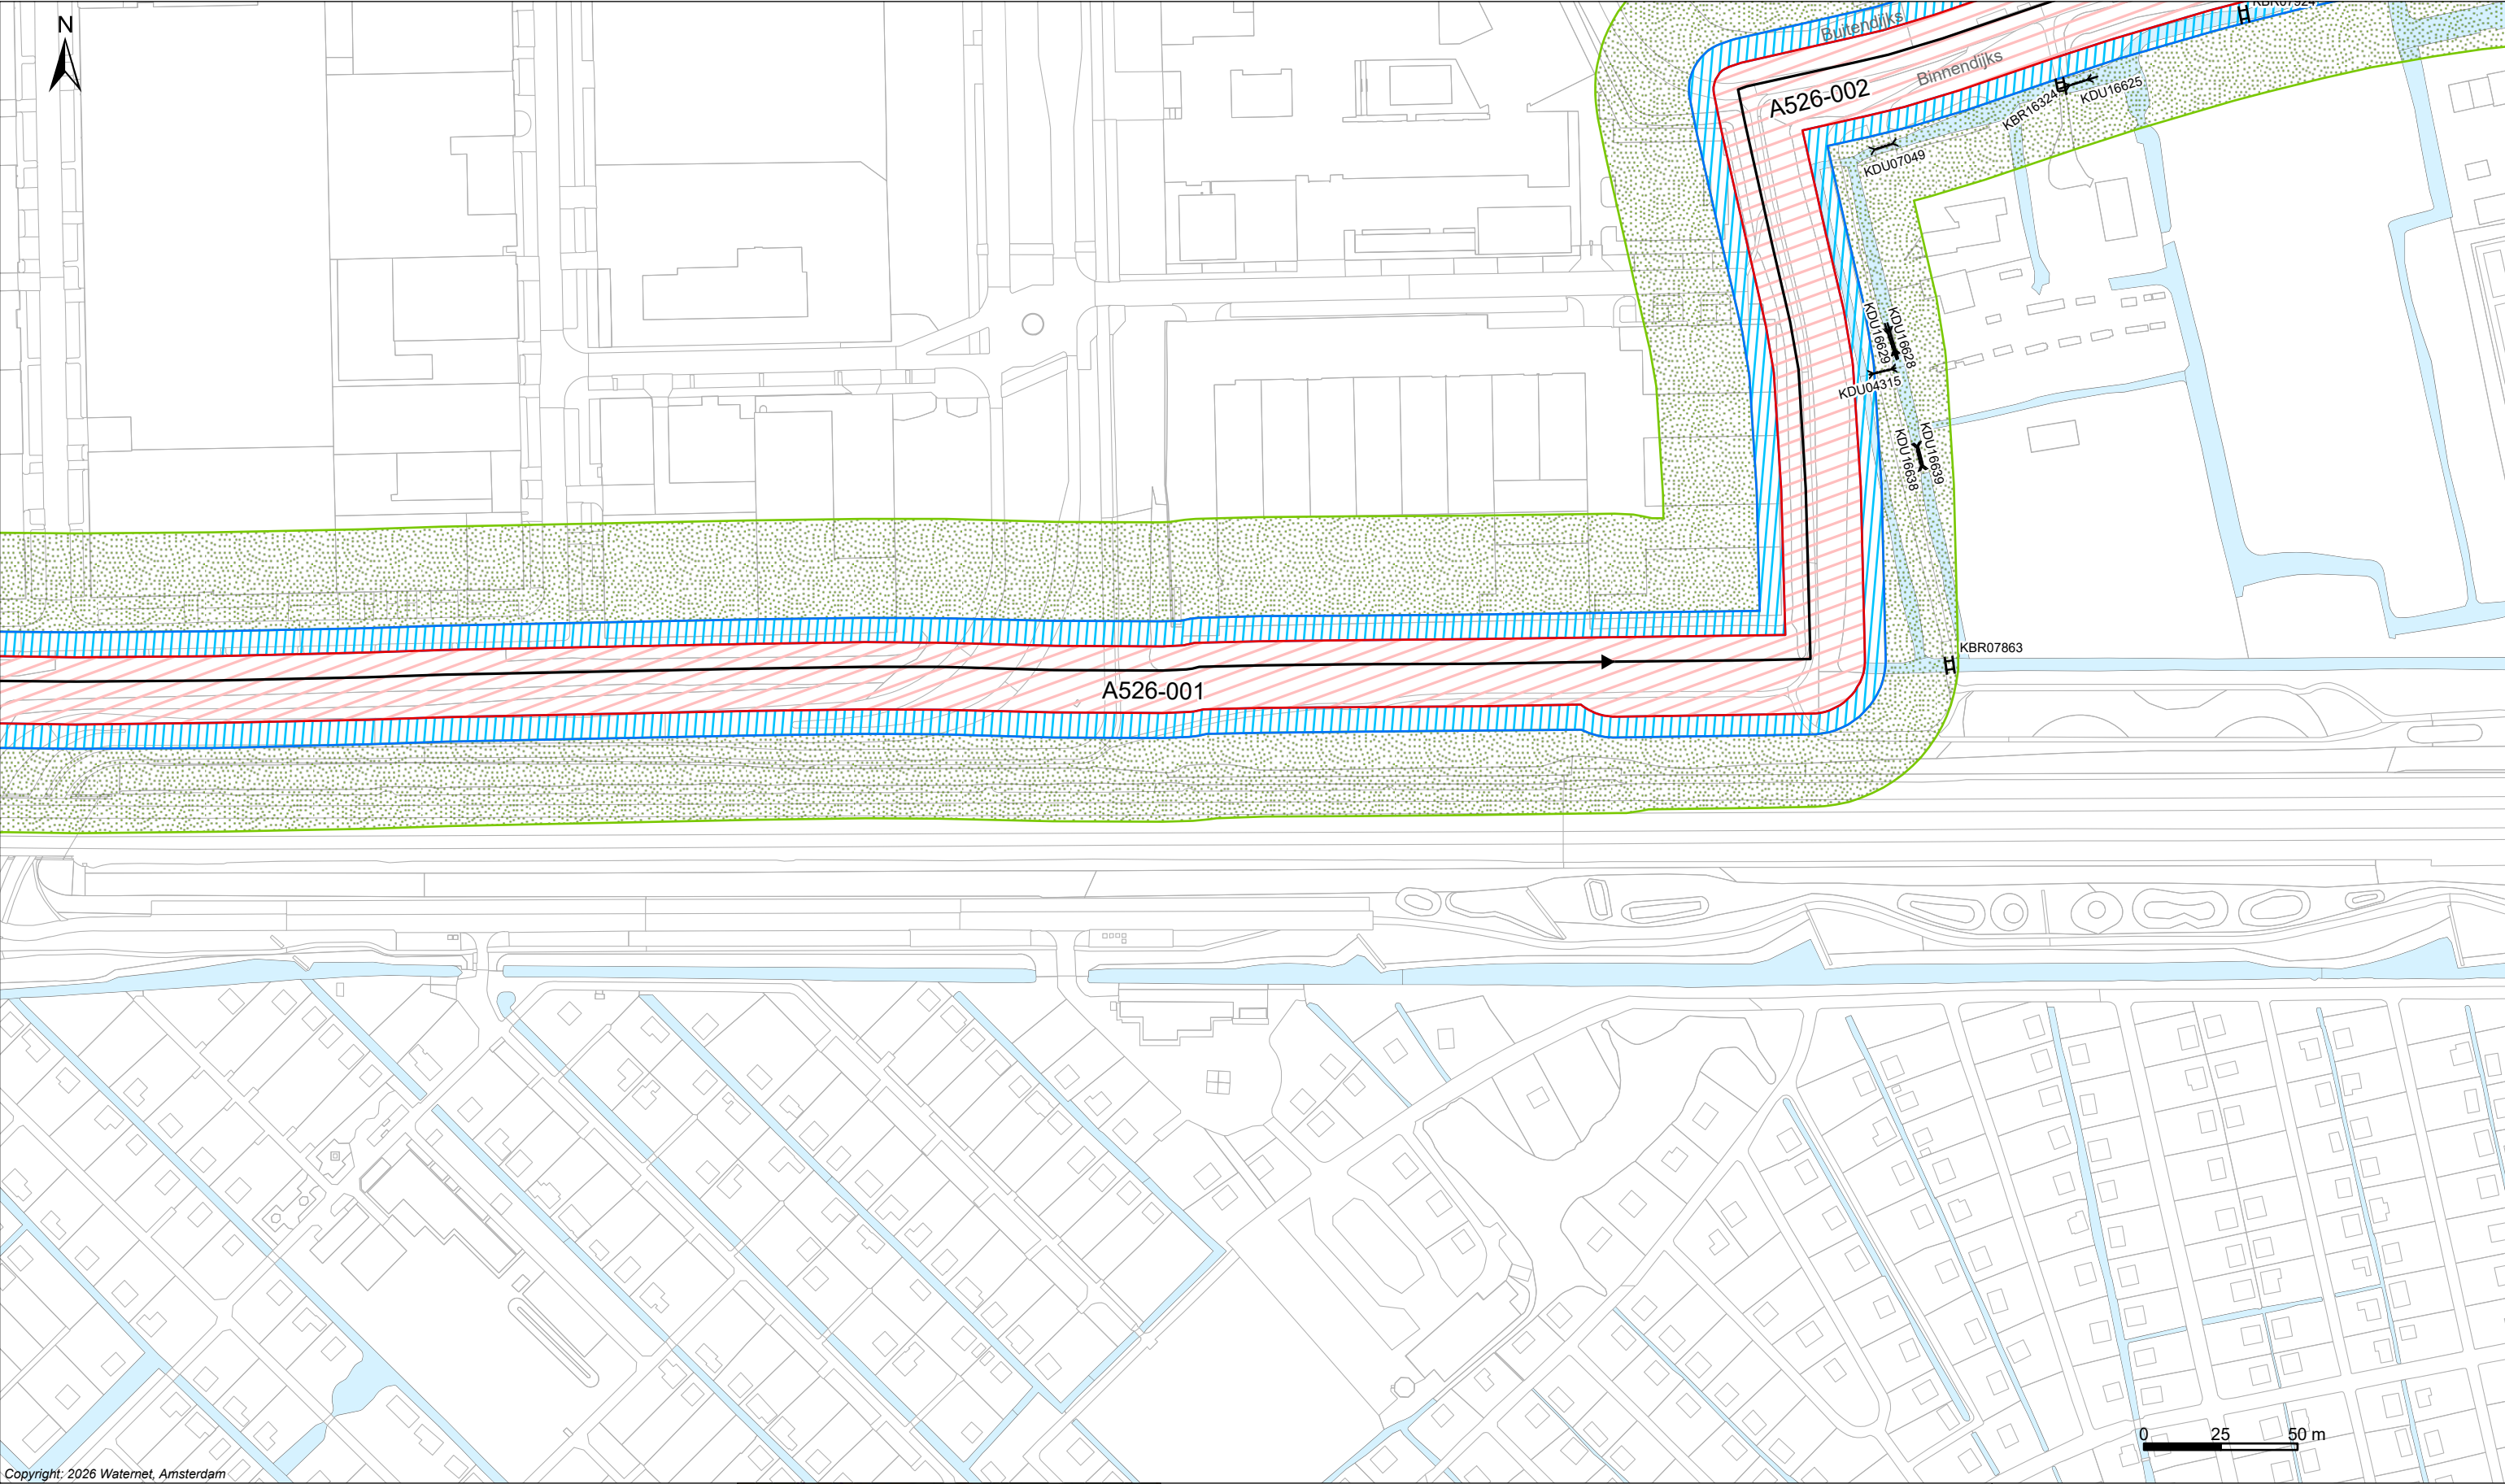

Copyright: 2026 Waternet, Amsterdam

Legenda

Keringen


- Referentielijn
- Waterstaatswerk waterkering
- Binnenbeschermingszone
- Buitenbeschermingszone
- Damwand (Wandconstructie)

Overig

- Water
- Overige topografie

Kunstwerken

- Gemaal
- Brug
- Stuw
- Duiker Sifon Hevel
- Inlaat
- Coupure
- Sluis

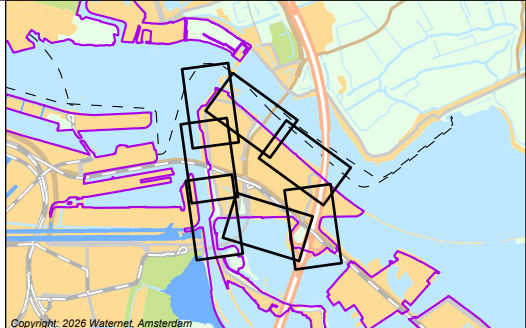

LEGGER VAN SECUNDAIRE WATERKERINGEN SPAARNDAMMERDIJK MET DE DAARTOE BEHORENDE KUNSTWERKEN

Vastgesteld bij besluit BBV26.0203 d.d 09-06-2026
In werking getreden d.d. 12-06-2026


Waterschap Amstel, Gooi en Vecht

Bezoekadres:
Korte Ouderkerkerdijk 7
1096 AC Amsterdam
Tel. 088-464 6700

**waterschap
amstel, gooi
en vecht**

Kaartblad: 10

Tekendatum: 07-05-2026	Formaat: A3	Schaal: 1:2.000	Kaartnummer: 555231_10
---------------------------	-------------	-----------------	------------------------

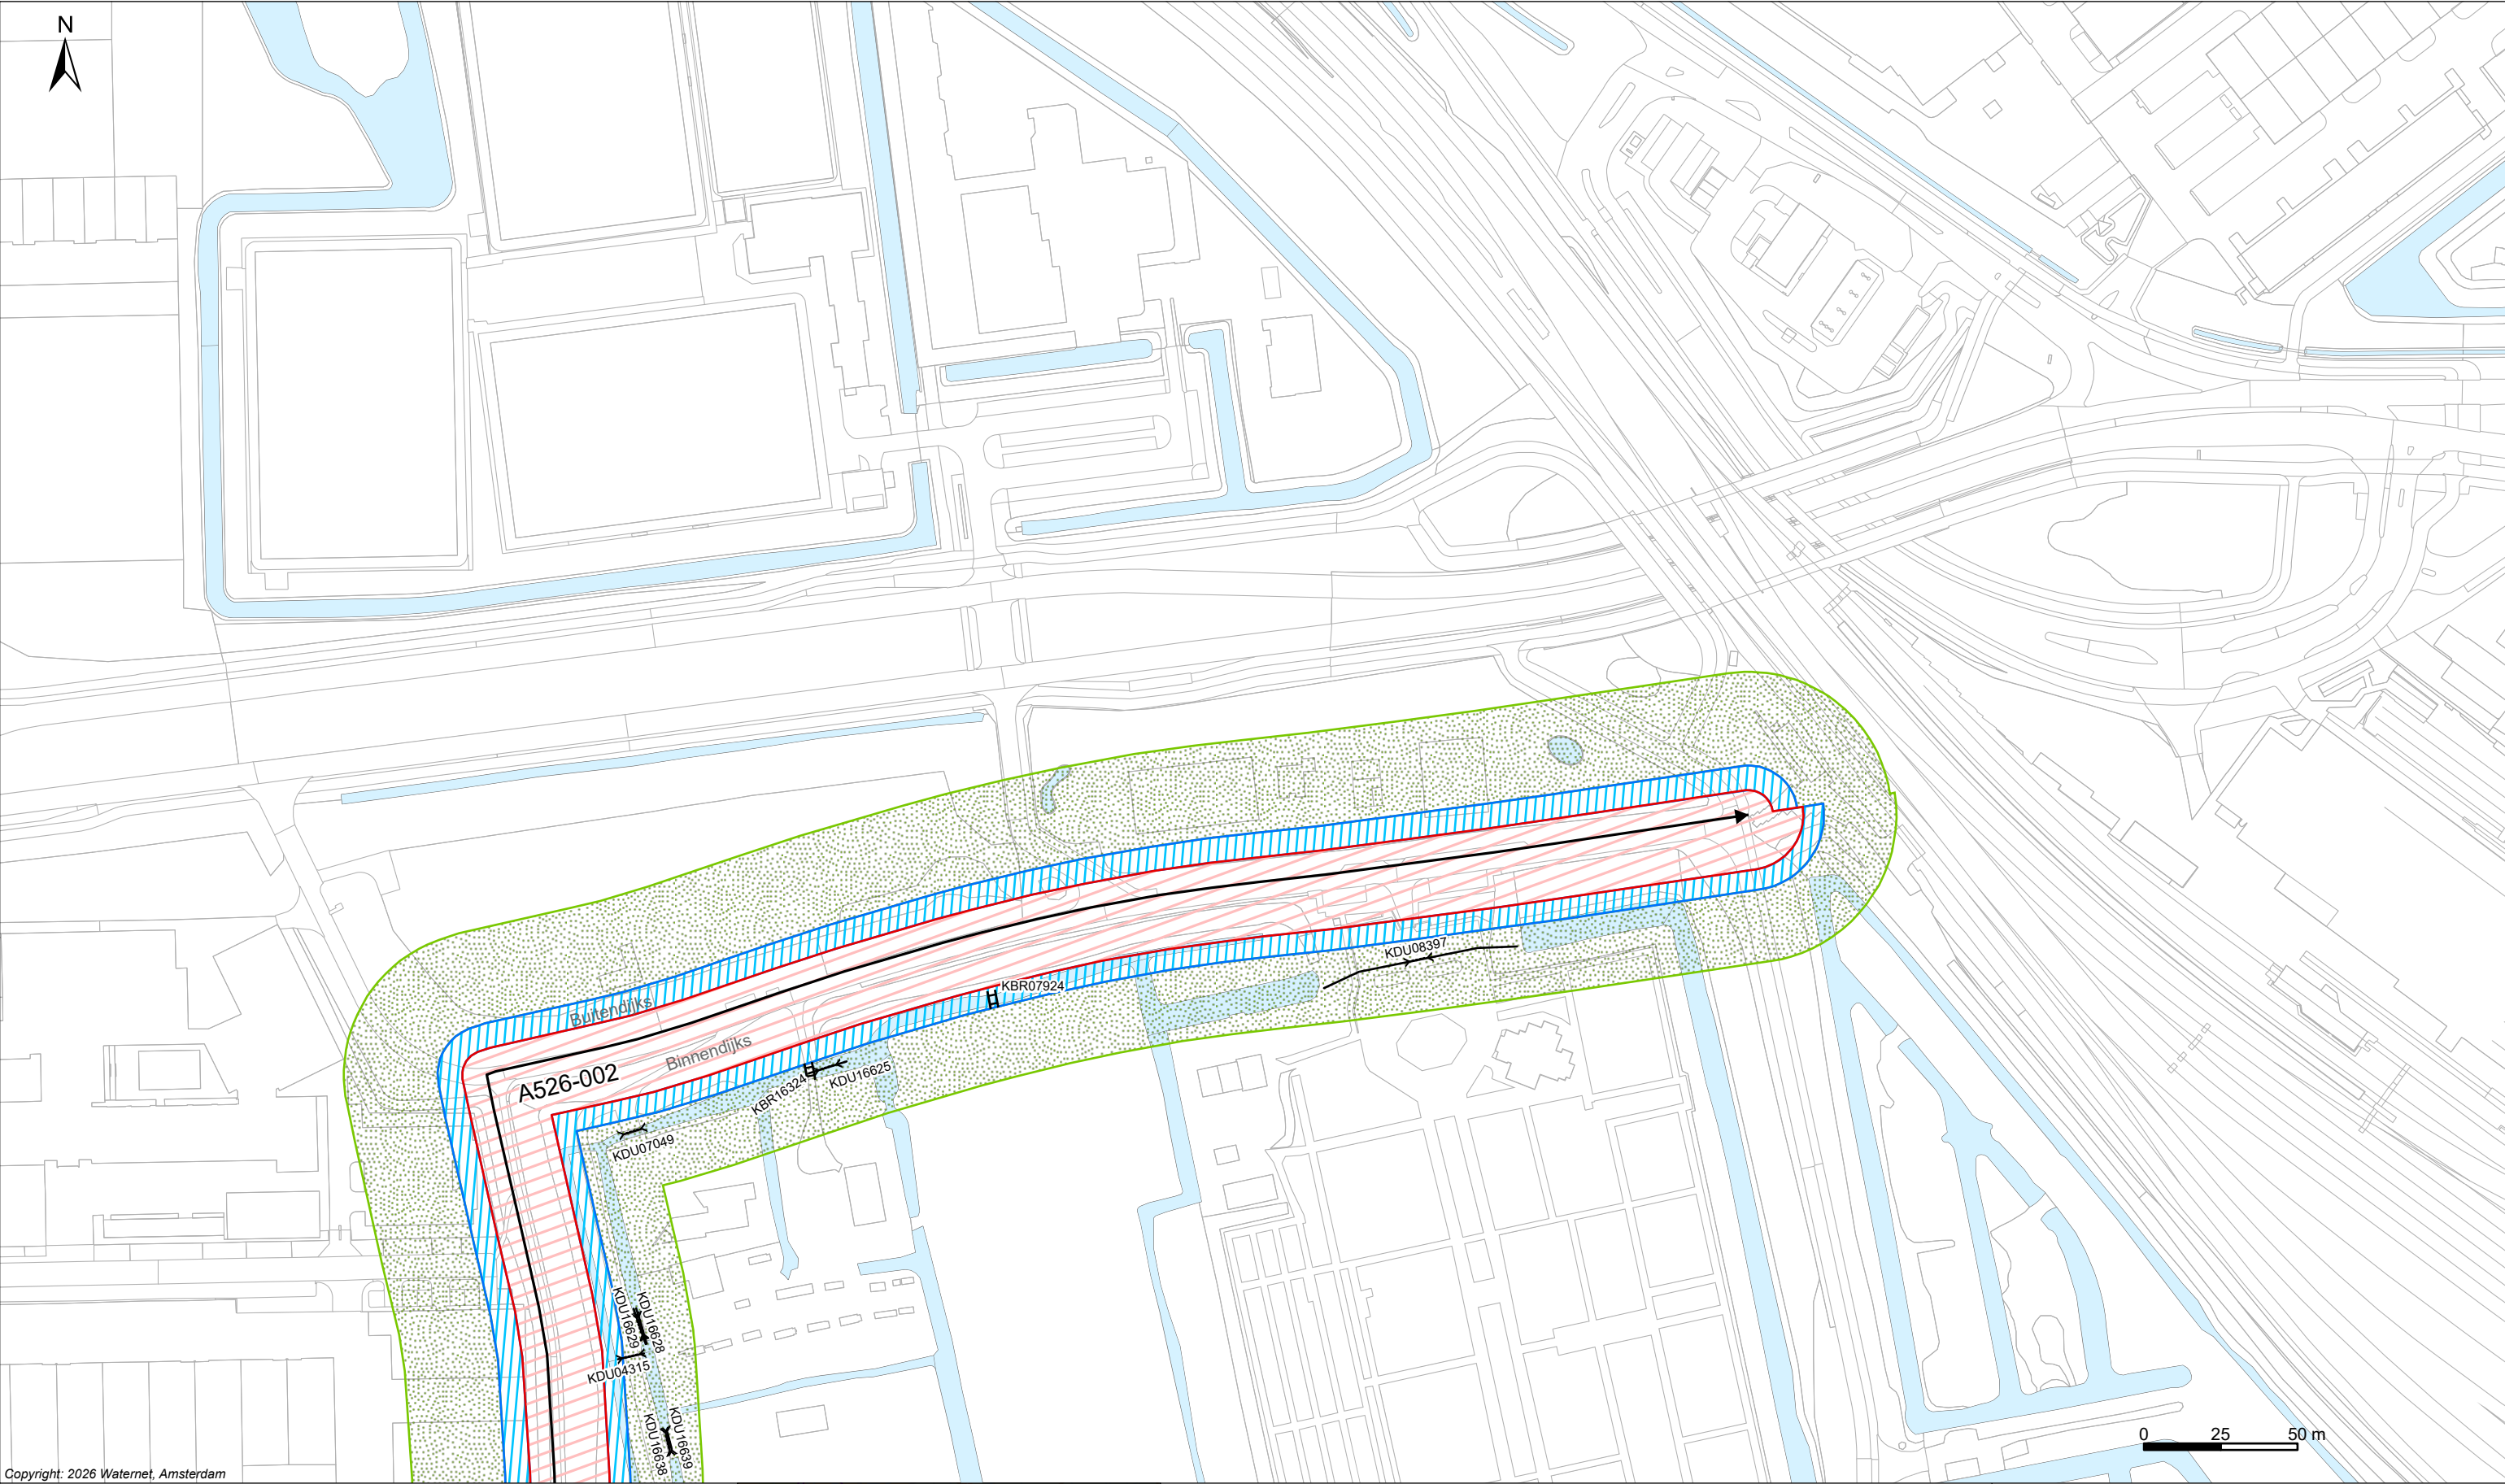

Copyright: 2026 Waternet, Amsterdam

Legenda

Keringen


- Referentielijn
- Waterstaatswerk waterkering
- Binnenbeschermingszone
- Buitenbeschermingszone
- Damwand (Wandconstructie)

Overig

- Water
- Overige topografie

Kunstwerken

- Gemaal
- Brug
- Stuw
- Duiker Sifon Hevel
- Inlaat
- Coupure
- Sluis

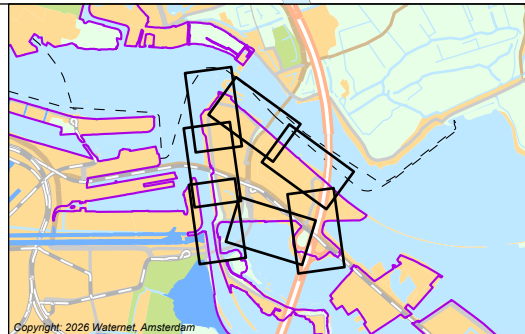

Copyright: 2026 Waternet, Amsterdam

LEGGER VAN SECUNDAIRE WATERKERINGEN SPAARNDAMMERDIJK MET DE DAARTOE BEHORENDE KUNSTWERKEN

Vastgesteld bij besluit BBV26.0203 d.d 09-06-2026
In werking getreden d.d. 12-06-2026


Waterschap Amstel, Gooi en Vecht

Bezoekadres:
Korte Ouderkerkerdijk 7
1096 AC Amsterdam
Tel. 088-464 6700



Kaartblad: 11

Tekendatum: 07-05-2026 Formaat: A3 Schaal: 1:2.000 Kaartnummer: 555231_11

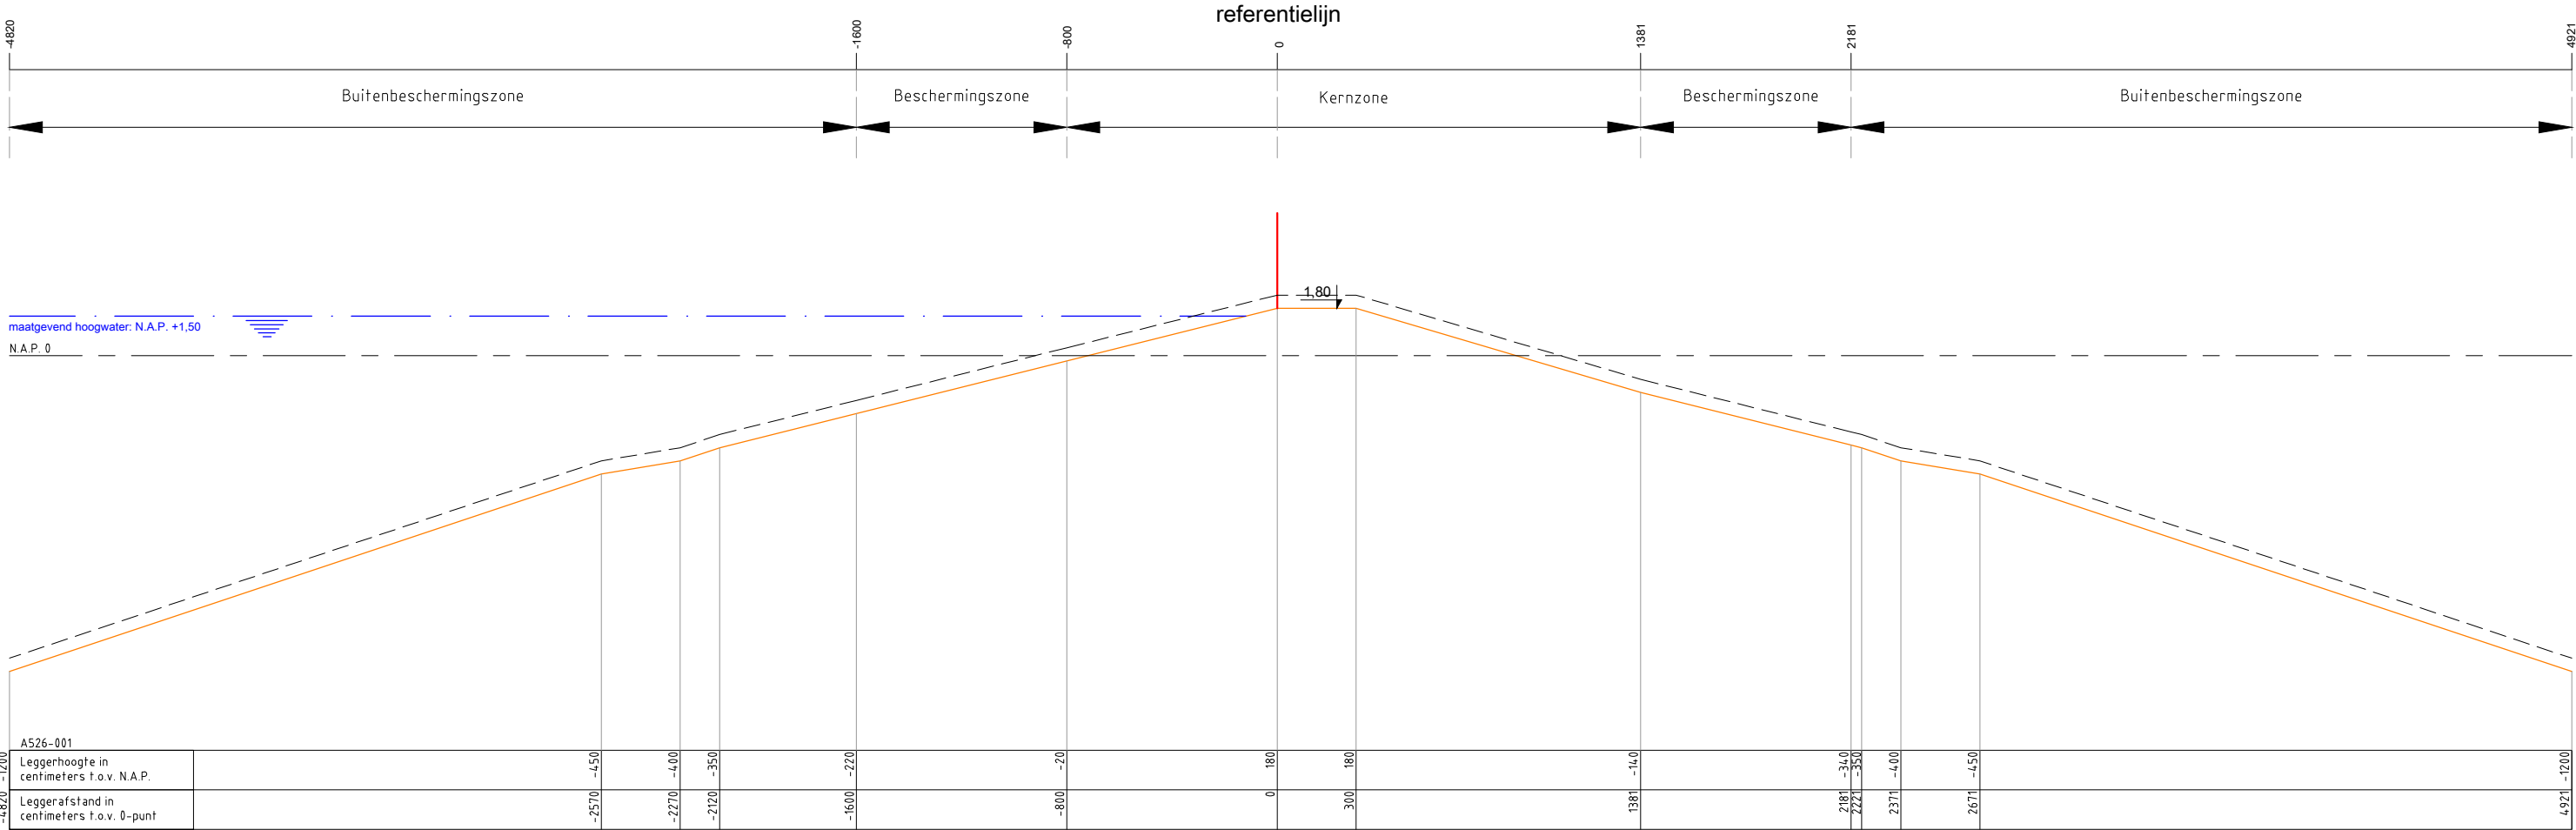

Legenda :

- Waterkering
- Minimaal profiel
- Profiel van vrije ruimte
- Waterlijn
- Referentielijn

Opmerking:

Hoogtematen in meters t.o.v. NAP
1000 Afstand niet op schaal

Waterschap Amstel, Gooi en Vecht

Postbus 94370
1090 GJ AMSTERDAM



Leggerprofiel secundaire waterkering
In werking getreden d.d. 12-06-2026

schaal: 1:250


formaat: A3

nr.

A526-001

datum: 09-06-2026

code: BBV26.0203

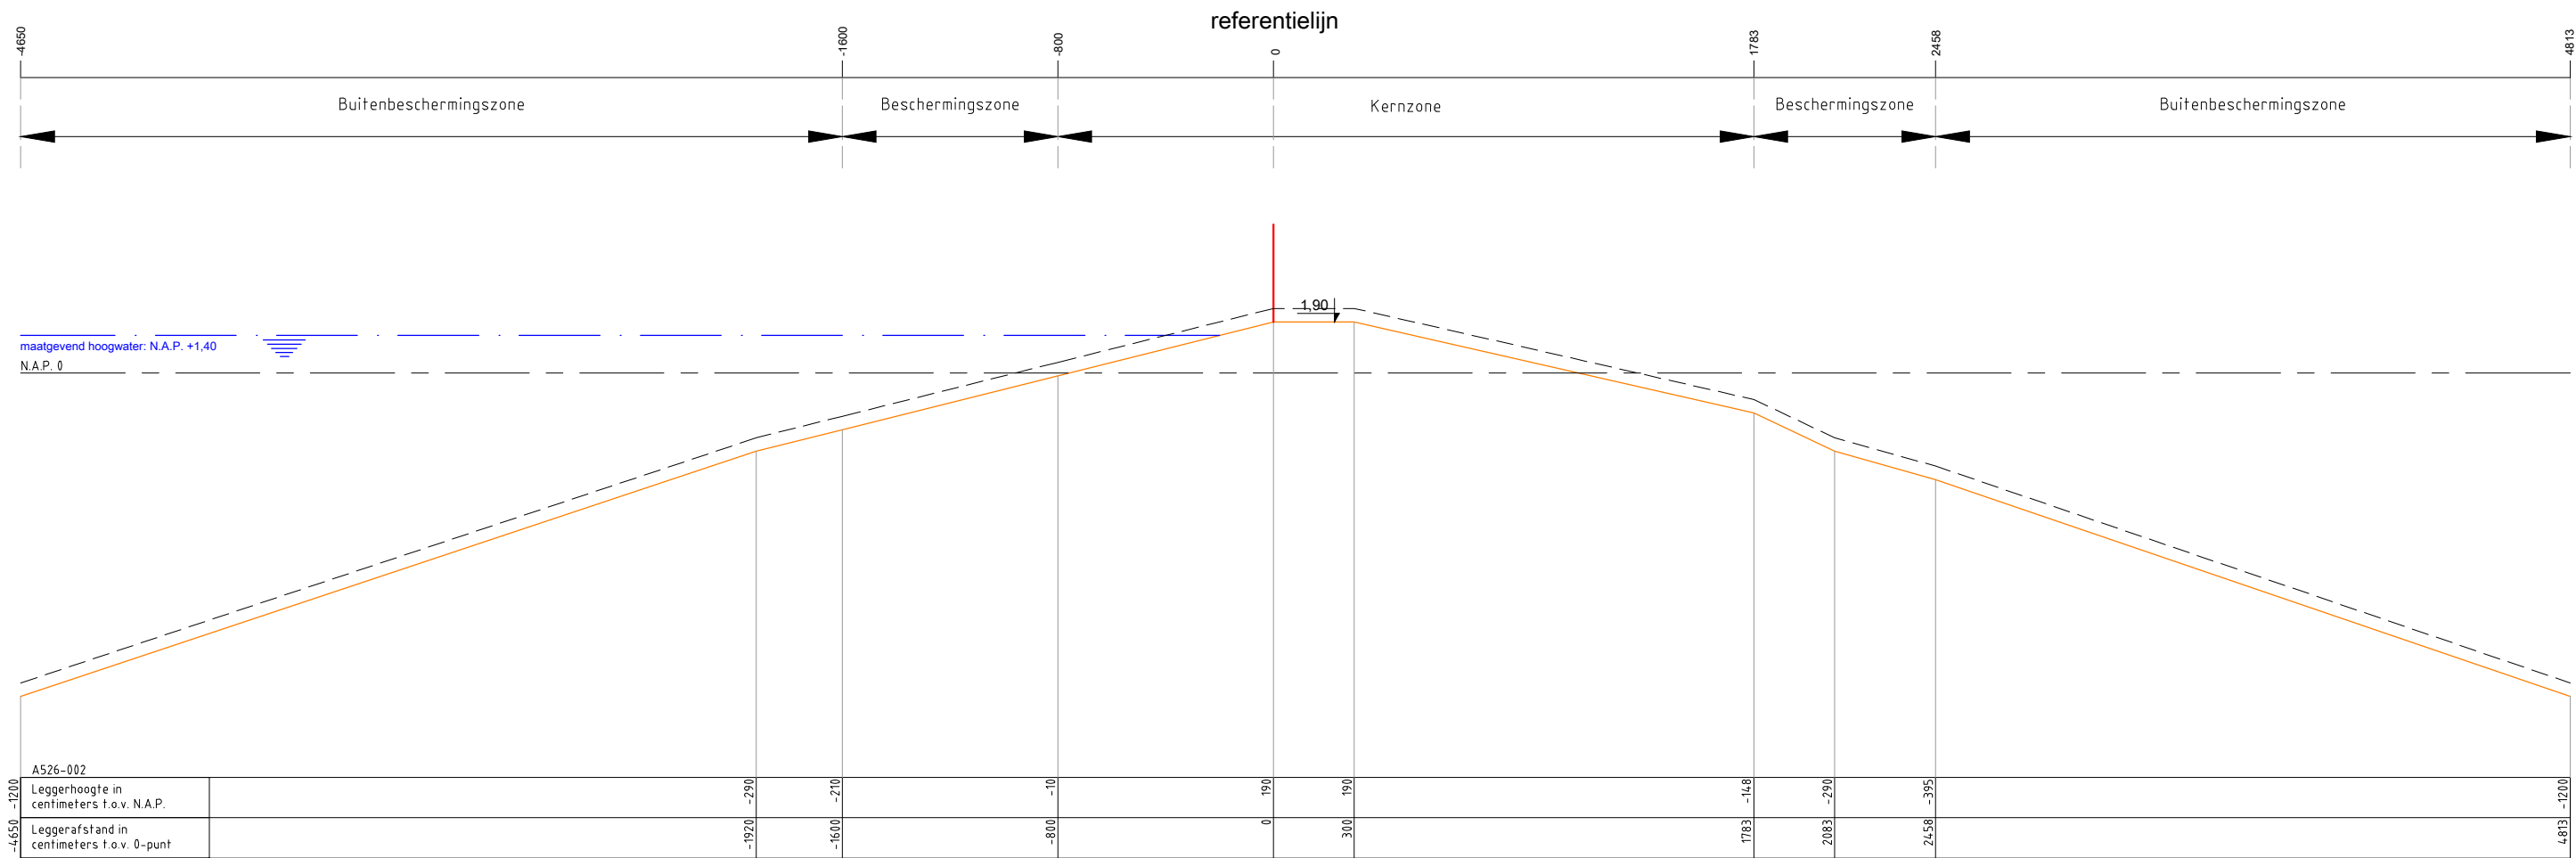

Legenda :

Waterkering

Minimaal profiel

Profiel van vrije ruimte

Waterlijn

Referentielijn

Opmerking:

Hoogtematen in meters t.o.v. NAP

1000 Afstand niet op schaal

Waterschap Amstel, Gooi en Vecht

Postbus 94370

1090 GJ AMSTERDAM



Leggerprofiel secundaire waterkering

In werking getreden d.d. 12-06-2026

schaal: 1:250

formaat: A3

nr.

A526-002

datum: 09-06-2026

code: BBV26.0203