


KAARTEN, PROFIELEN EN TABEL BIJ LEGGERWIJZIGING P1016 Proostdijlaantje

leggerboek	dijkvak nieuwe naam	dijkvak oude naam	van/tot metring	opmerking	vorm	gewoon onderhoud	buiten-gewoon onderhoud	Maatgevende Hoge Waterstand (m+NAP)	buiten bescher-mingszone buiten	bescher-mingszone buiten	kernzone buiten	dijktafel-hoogte	kruin-breedte	kernzone binnen	maaiveld-hoogte binnenteen	bescher-mingszone binnen	buiten bescher-mingszone binnen
Ronde Venen 2012	P1016-001	P1016-001	0 - 420	n.v.t.	waterkerend dijklichaam	gerechtigde	AGV	-2,08	-25,90	-16,00	-9,00	-1,98	3,00	15,40	-4,10	25,90	37,50
Ronde Venen 2012	P1016-002	P1016-002	420 - 630	n.v.t.	waterkerend dijklichaam	gerechtigde	AGV	-2,08	-25,90	-16,00	-9,00	-1,98	3,00	15,40	-4,10	25,90	37,50
Ronde Venen 2012	P1016-003	P1016-003	630 - 855	n.v.t.	waterkerend dijklichaam	gerechtigde	AGV	-2,08	-25,90	-16,00	-9,00	-1,98	3,00	15,40	-4,10	25,90	37,50
Ronde Venen 2012	P1016-004	P1016-004	855 - 1443	n.v.t.	waterkerend dijklichaam	gerechtigde	AGV	-2,08	-25,90	-16,00	-9,00	-1,98	3,00	15,40	-4,10	25,90	37,50

oude (huidige) maten: -1,65 -74,50 -49,50 -9,00 -1,55 3,00 27,30 -5,60 67,80 92,80

Omschrijving	Verklaring
legger	Document dat beschrijft waaraan waterstaatswerken moeten voldoen. Het gaat daarbij om de ligging, vorm, afmeting en constructie (artikel 2.39 Omgevingswet). Voor een waterkering is vaak een leggerprofiel en profiel van vrije ruimte opgenomen in de legger. Naast de legger uit de Omgevingswet hebben waterschappen ook een onderhoudslegger (artikel 78 lid 2 Waterschapswet) waarin onderhoudsplichtigen zijn aangegeven.
waterstaatswerken	wateren, waterkeringen en andere waterstaatkundige werken
dijkvak nieuwe code	nummer conform leggerwijziging
dijkvak oude code	dijktrajectnummer van het dijkvak dat (deels) vervangen wordt
maatvoering zoneringen	afstanden zoneringen gerelateerd aan referentielijn (negatief is buitendijks, positief is binnendijks) in meters
maatvoering hoogtes	hoogtematen zijn weergegeven in m t.o.v. NAP
(beschermings)zone	Aan een waterstaatswerk grenzende zone, waarin ter bescherming van dat werk voorschriften krachtens de Waterschapsverordening (voorheen: Keur) en Onderhoudskeur AGV gelden. Onder de Omgevingswet kan een legger geen kern- en (buiten)beschermingszones van wateren of keringen meer vastleggen: die zones maken nu als beperkingengebied deel uit van de Waterschapsverordening AGV. Ze worden nog wel steeds weergegeven in de legger.
buitengewoon onderhoud	ook 'groot' onderhoud genaamd: onderhoudswerkzaamheden van constructieve aard, zoals vervanging, reconstructie en ophoging
gewoon onderhoud	maaien, baggeren, snoeien, verwijderen van materiaal en vuil, en herstel van beschadigingen, waaronder herstel van scheuren of gaten

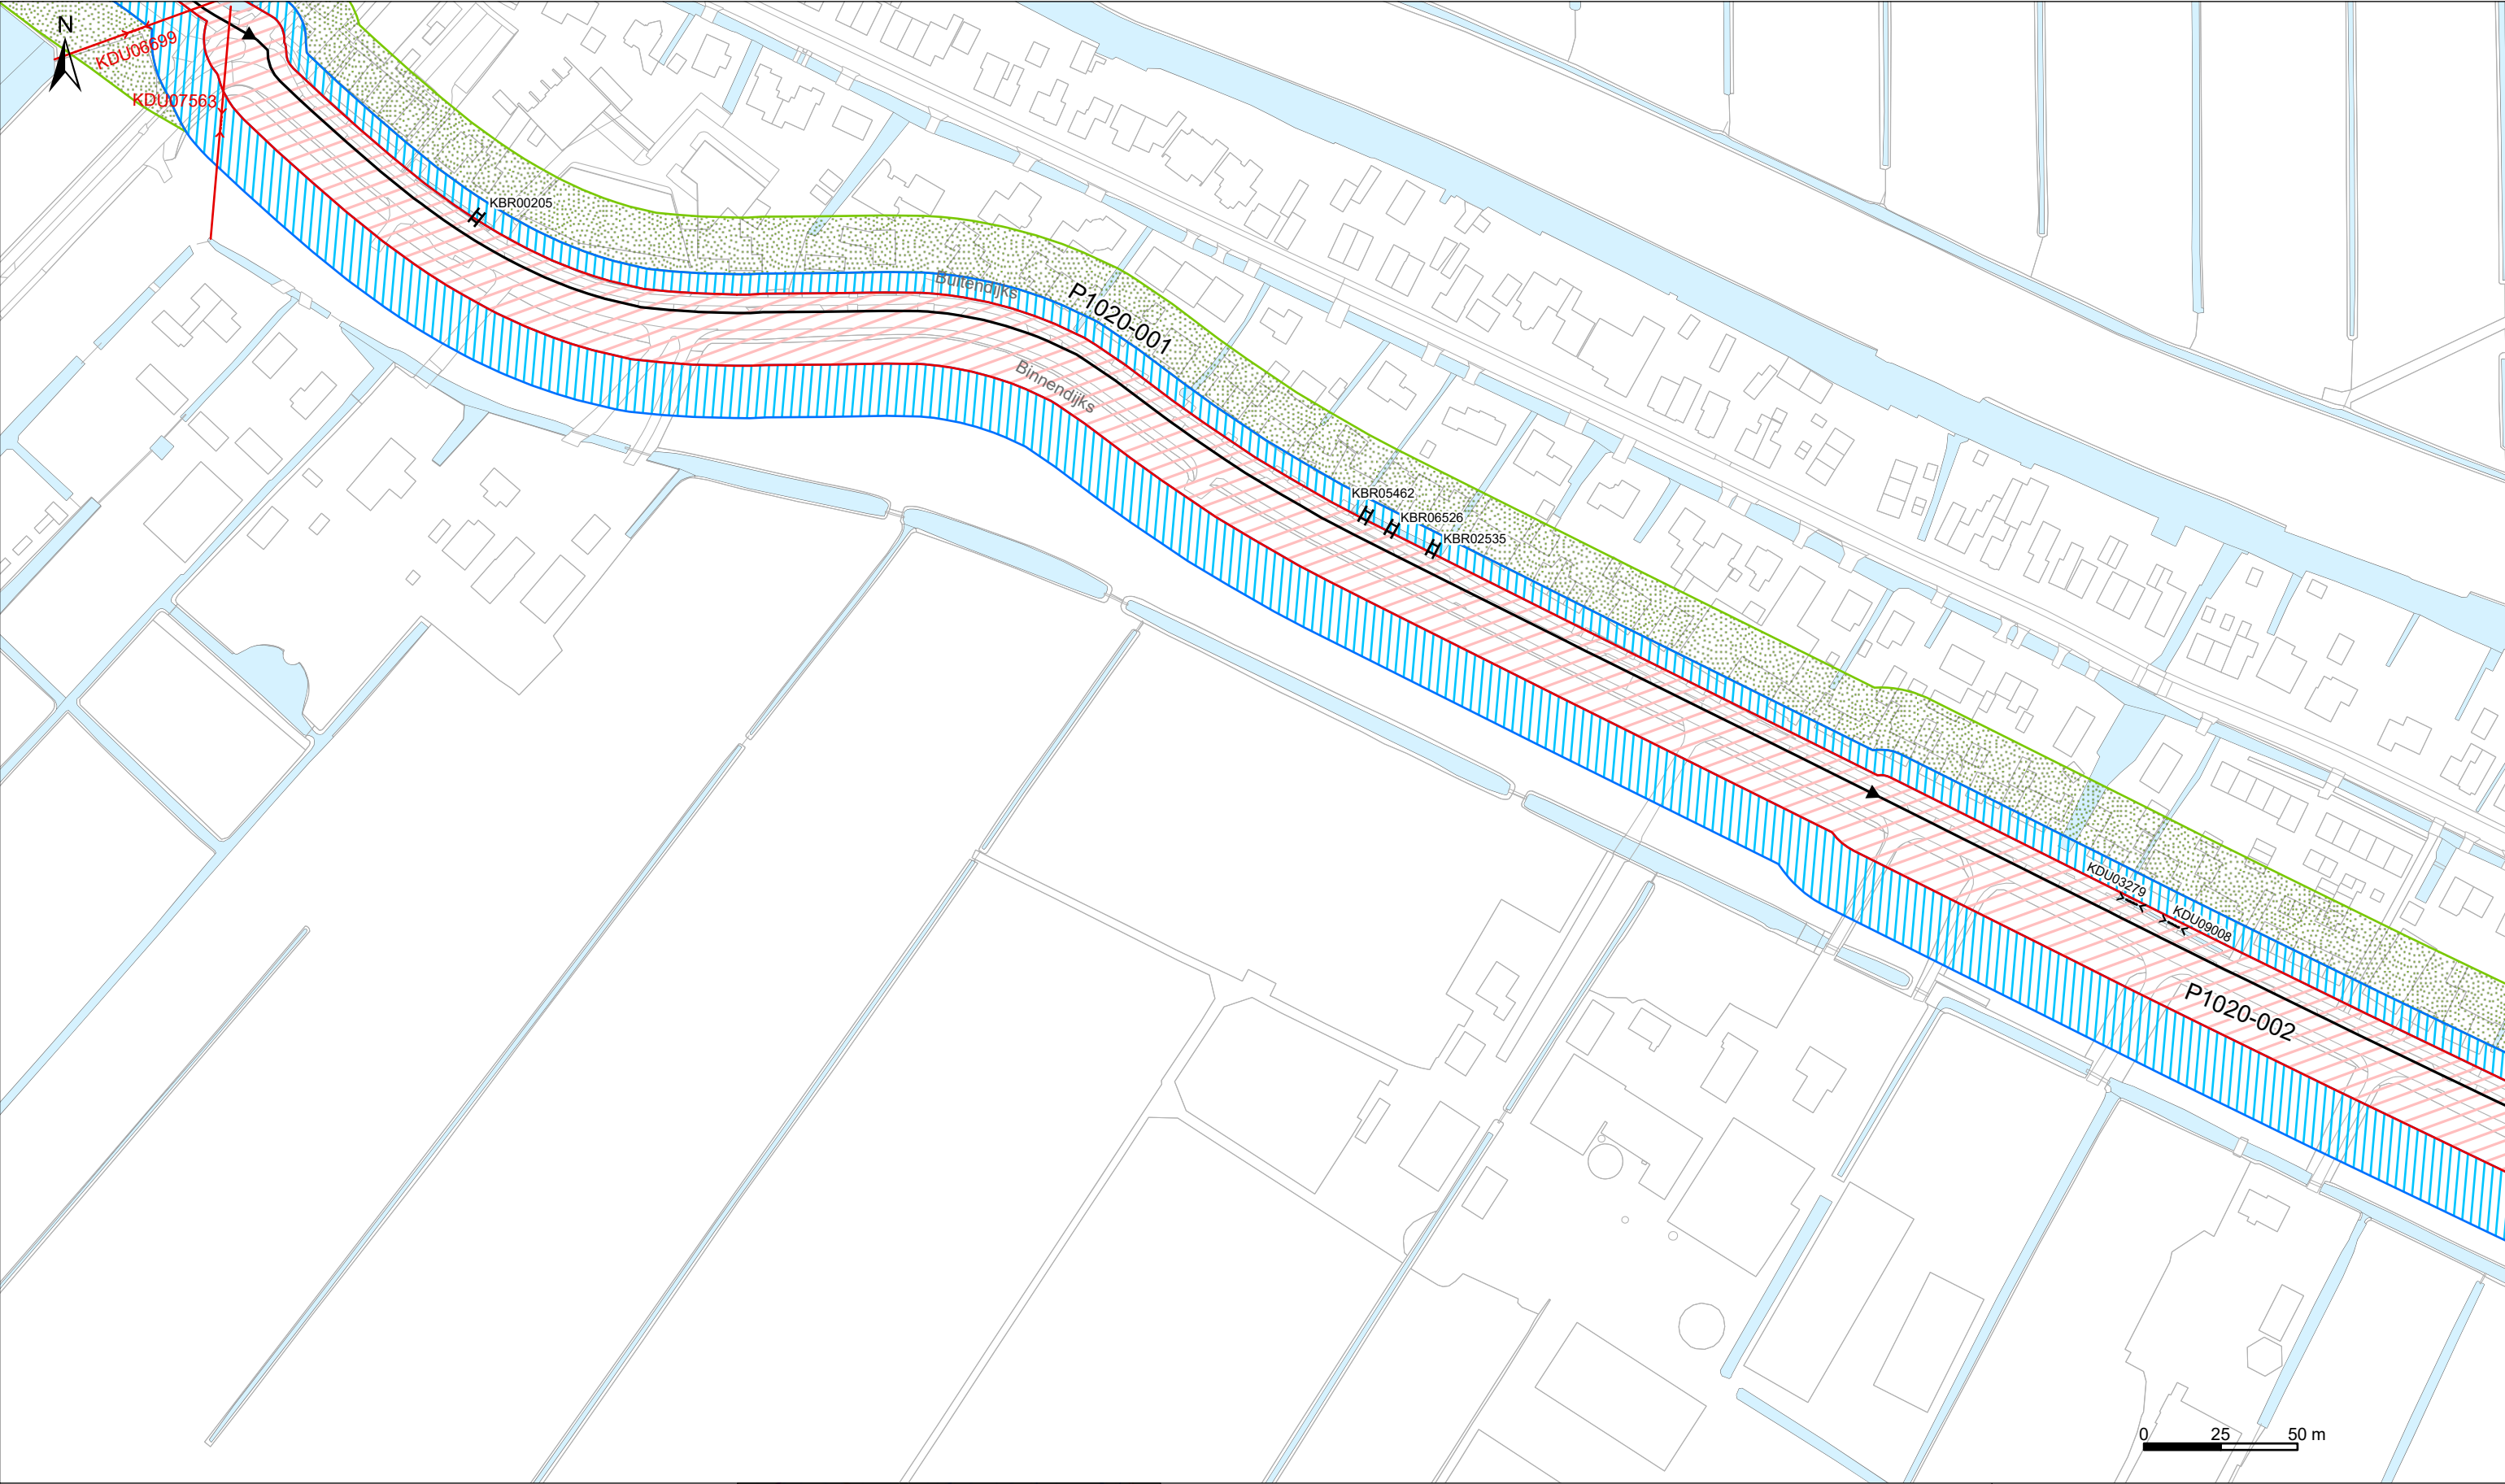

Legenda

Keringen


- Referentielijn
- Waterstaatswerk waterkering
- Binnenbeschermingszone
- Buitenbeschermingszone
- Damwand (Wandconstructie)

Overig

- Water
- Overige topografie

Kunstwerken

- Gemaal
- Brug
- Stuw
- Duiker Sifon Hevel
- Inlaat
- Coupure
- Sluis

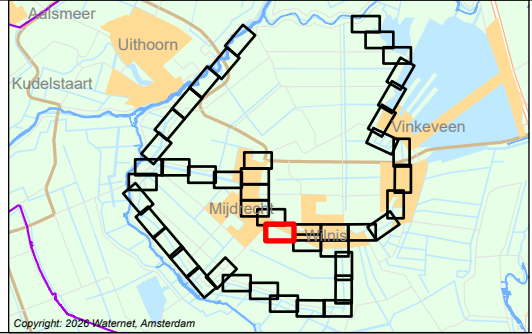

LEGGER VAN SECUNDAIRE KERINGEN IN DE RONDE VENEN MET DE DAARTOE BEHORENDE KUNSTWERKEN


Vastgesteld bij besluit BBV26.0203 d.d 09-06-2026
In werking getreden d.d. 12-06-2026

Waterschap Amstel, Gooi en Vecht

Bezoekadres:
Korte Ouderkerkdijk 7
1096 AC Amsterdam
Tel. 088-464 6700

Kaartblad: 15

Tekendatum: 12-05-2026	Formaat: A3	Schaal: 1:2.000	Kaartnummer: 555231_15
---------------------------	-------------	-----------------	------------------------

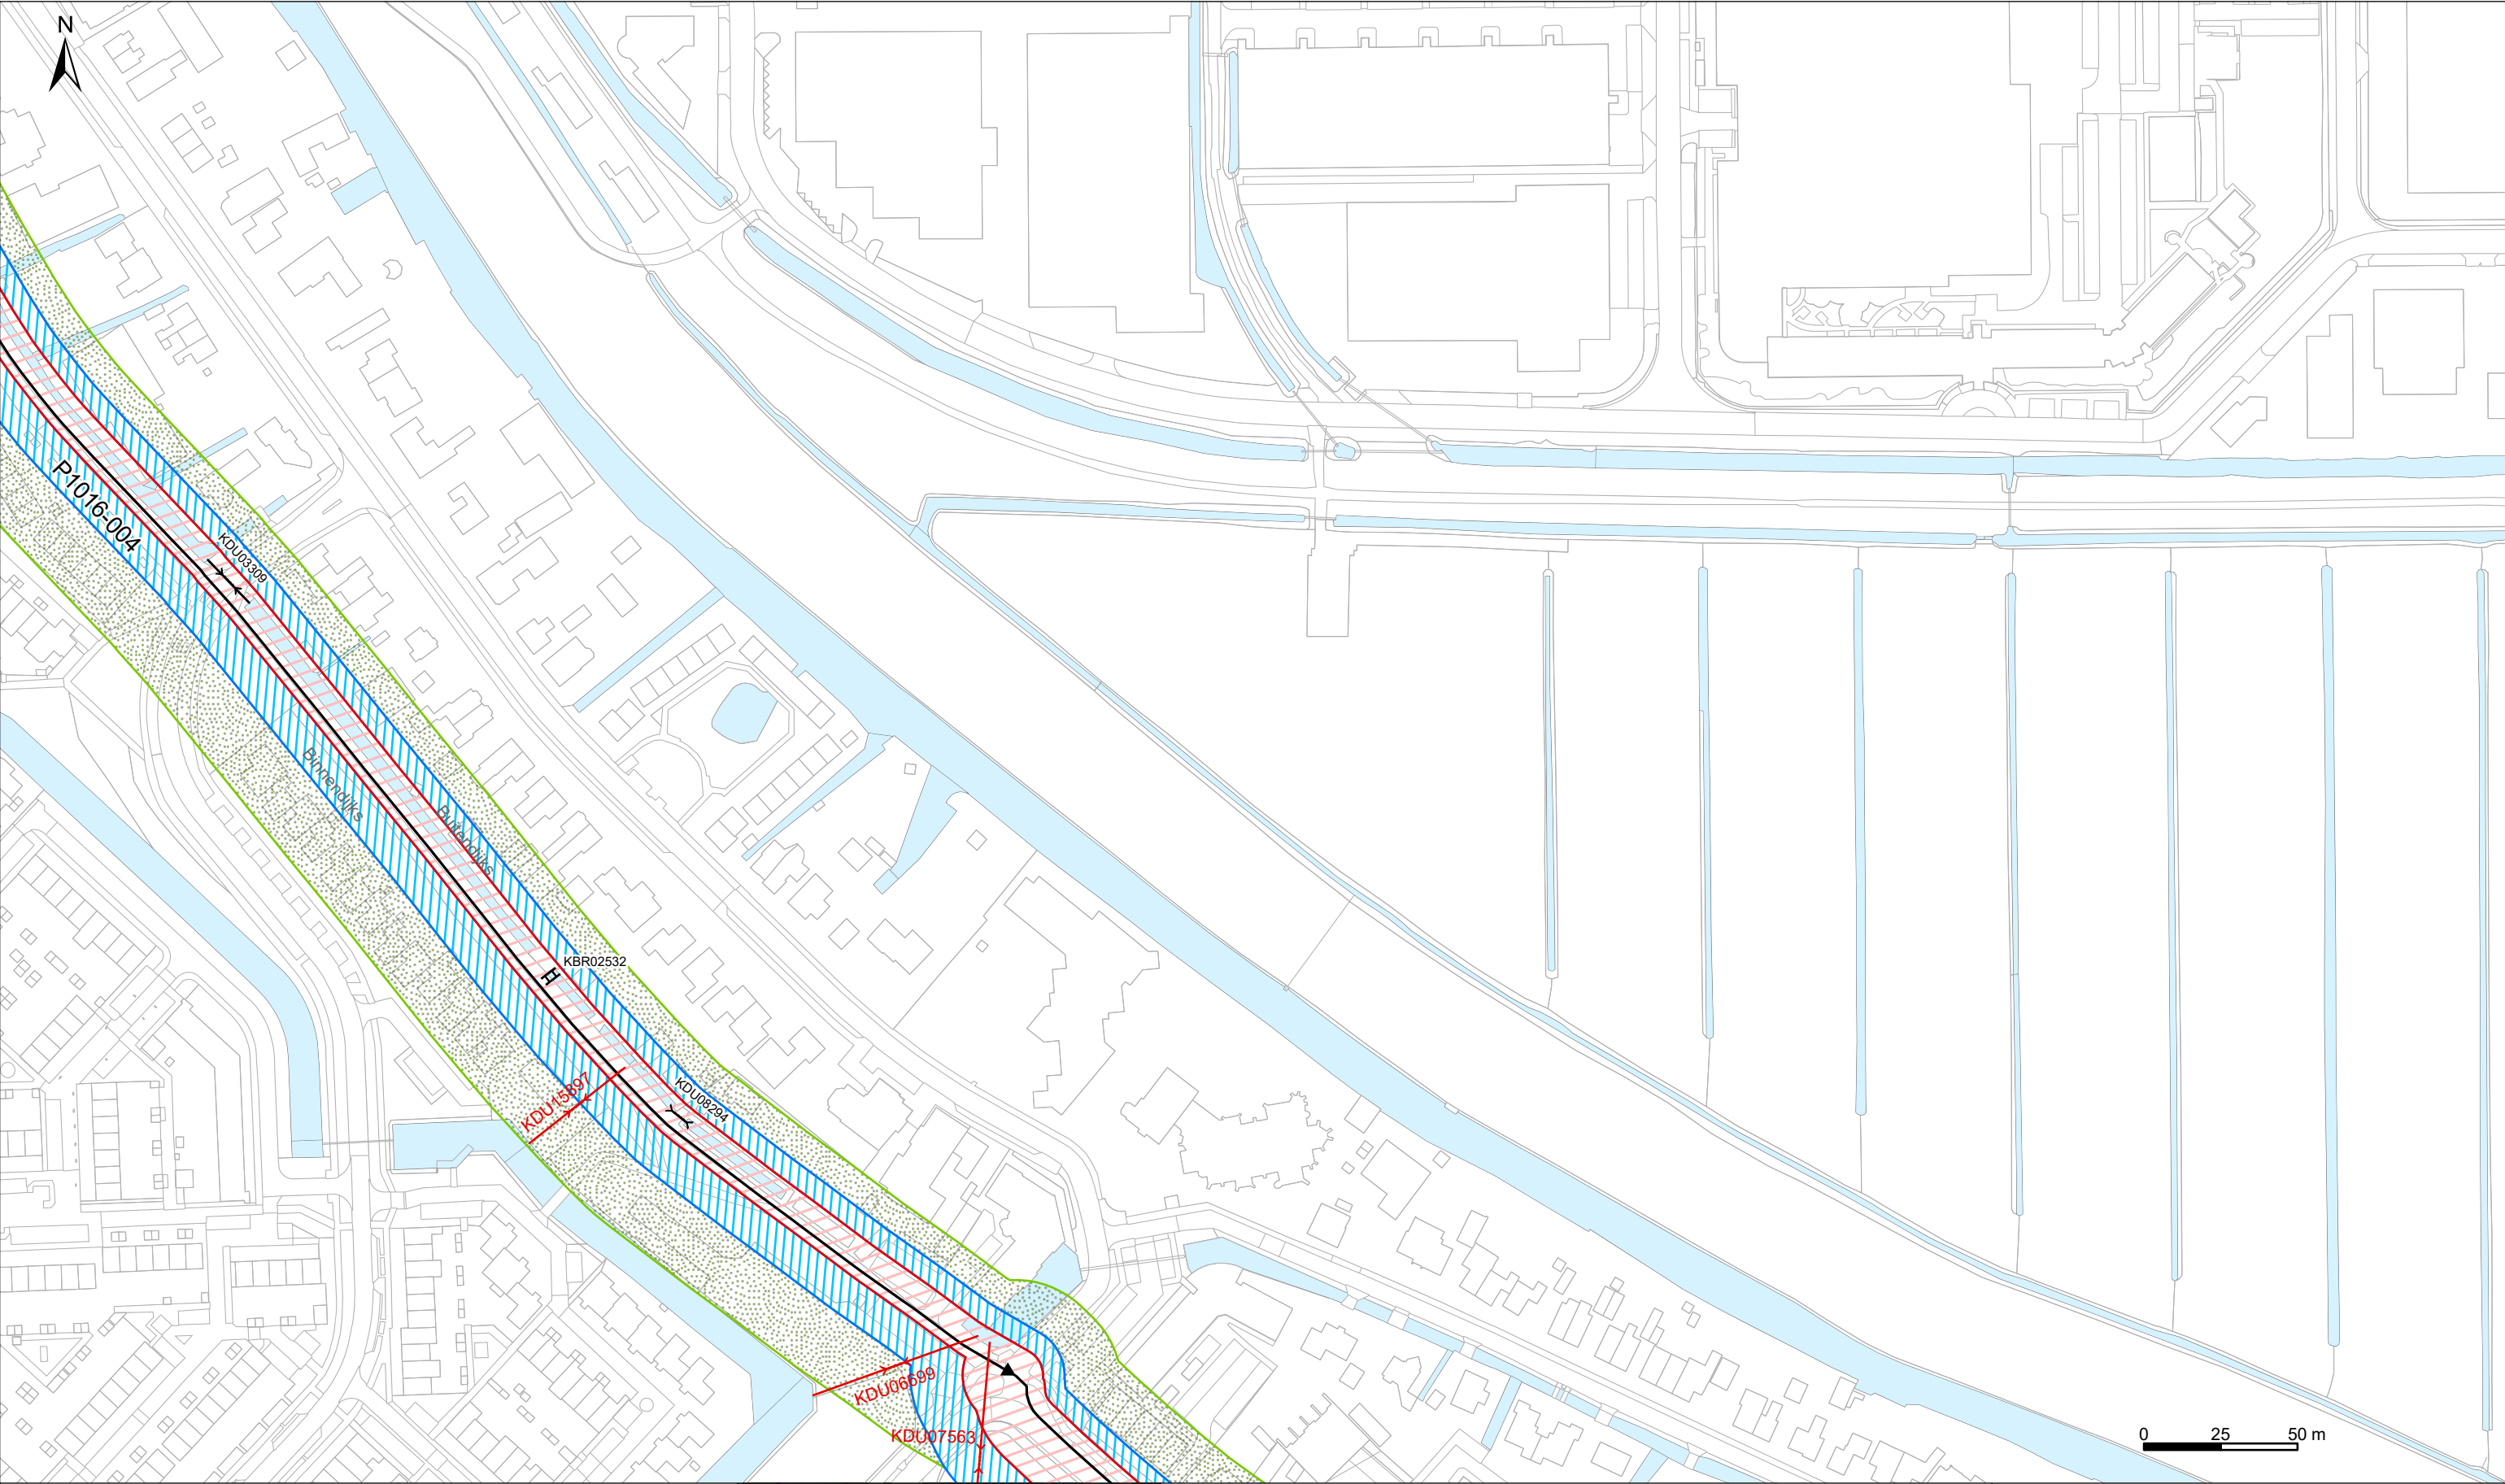

Legenda
Keringen
→ Referentielijn
Waterstaatswerk waterkering
Binnenbeschermingszone
Buitenbeschermingszone
Damwand (Wandconstructie)

Overig
Water
Overige topografie

Kunstwerken
Gemaal
Brug
Stuw
Duiker Sifon Hevel
Inlaat
Coupure
Sluis

Copyright: 2026 Waterschap Amstel, Gooi en Vecht, Amsterdam



LEGGER VAN SECUNDAIRE KERINGEN IN DE RONDE VENEN MET DE DAARTOE BEHORENDE KUNSTWERKEN

Vastgesteld bij besluit BBV26.0203 d.d 09-06-2026
In werking getreden d.d. 12-06-2026


Waterschap Amstel, Gooi en Vecht

Bezoekadres:
Korte Ouderkerkerdijk 7
1096 AC Amsterdam
Tel. 088-464 6700

**waterschap
amstel, gooi
en vecht**

Kaartblad: 16

Tekendatum: 12-05-2026	Formaat: A3	Schaal: 1:2.000	Kaartnummer: 555231_16
---------------------------	-------------	-----------------	------------------------

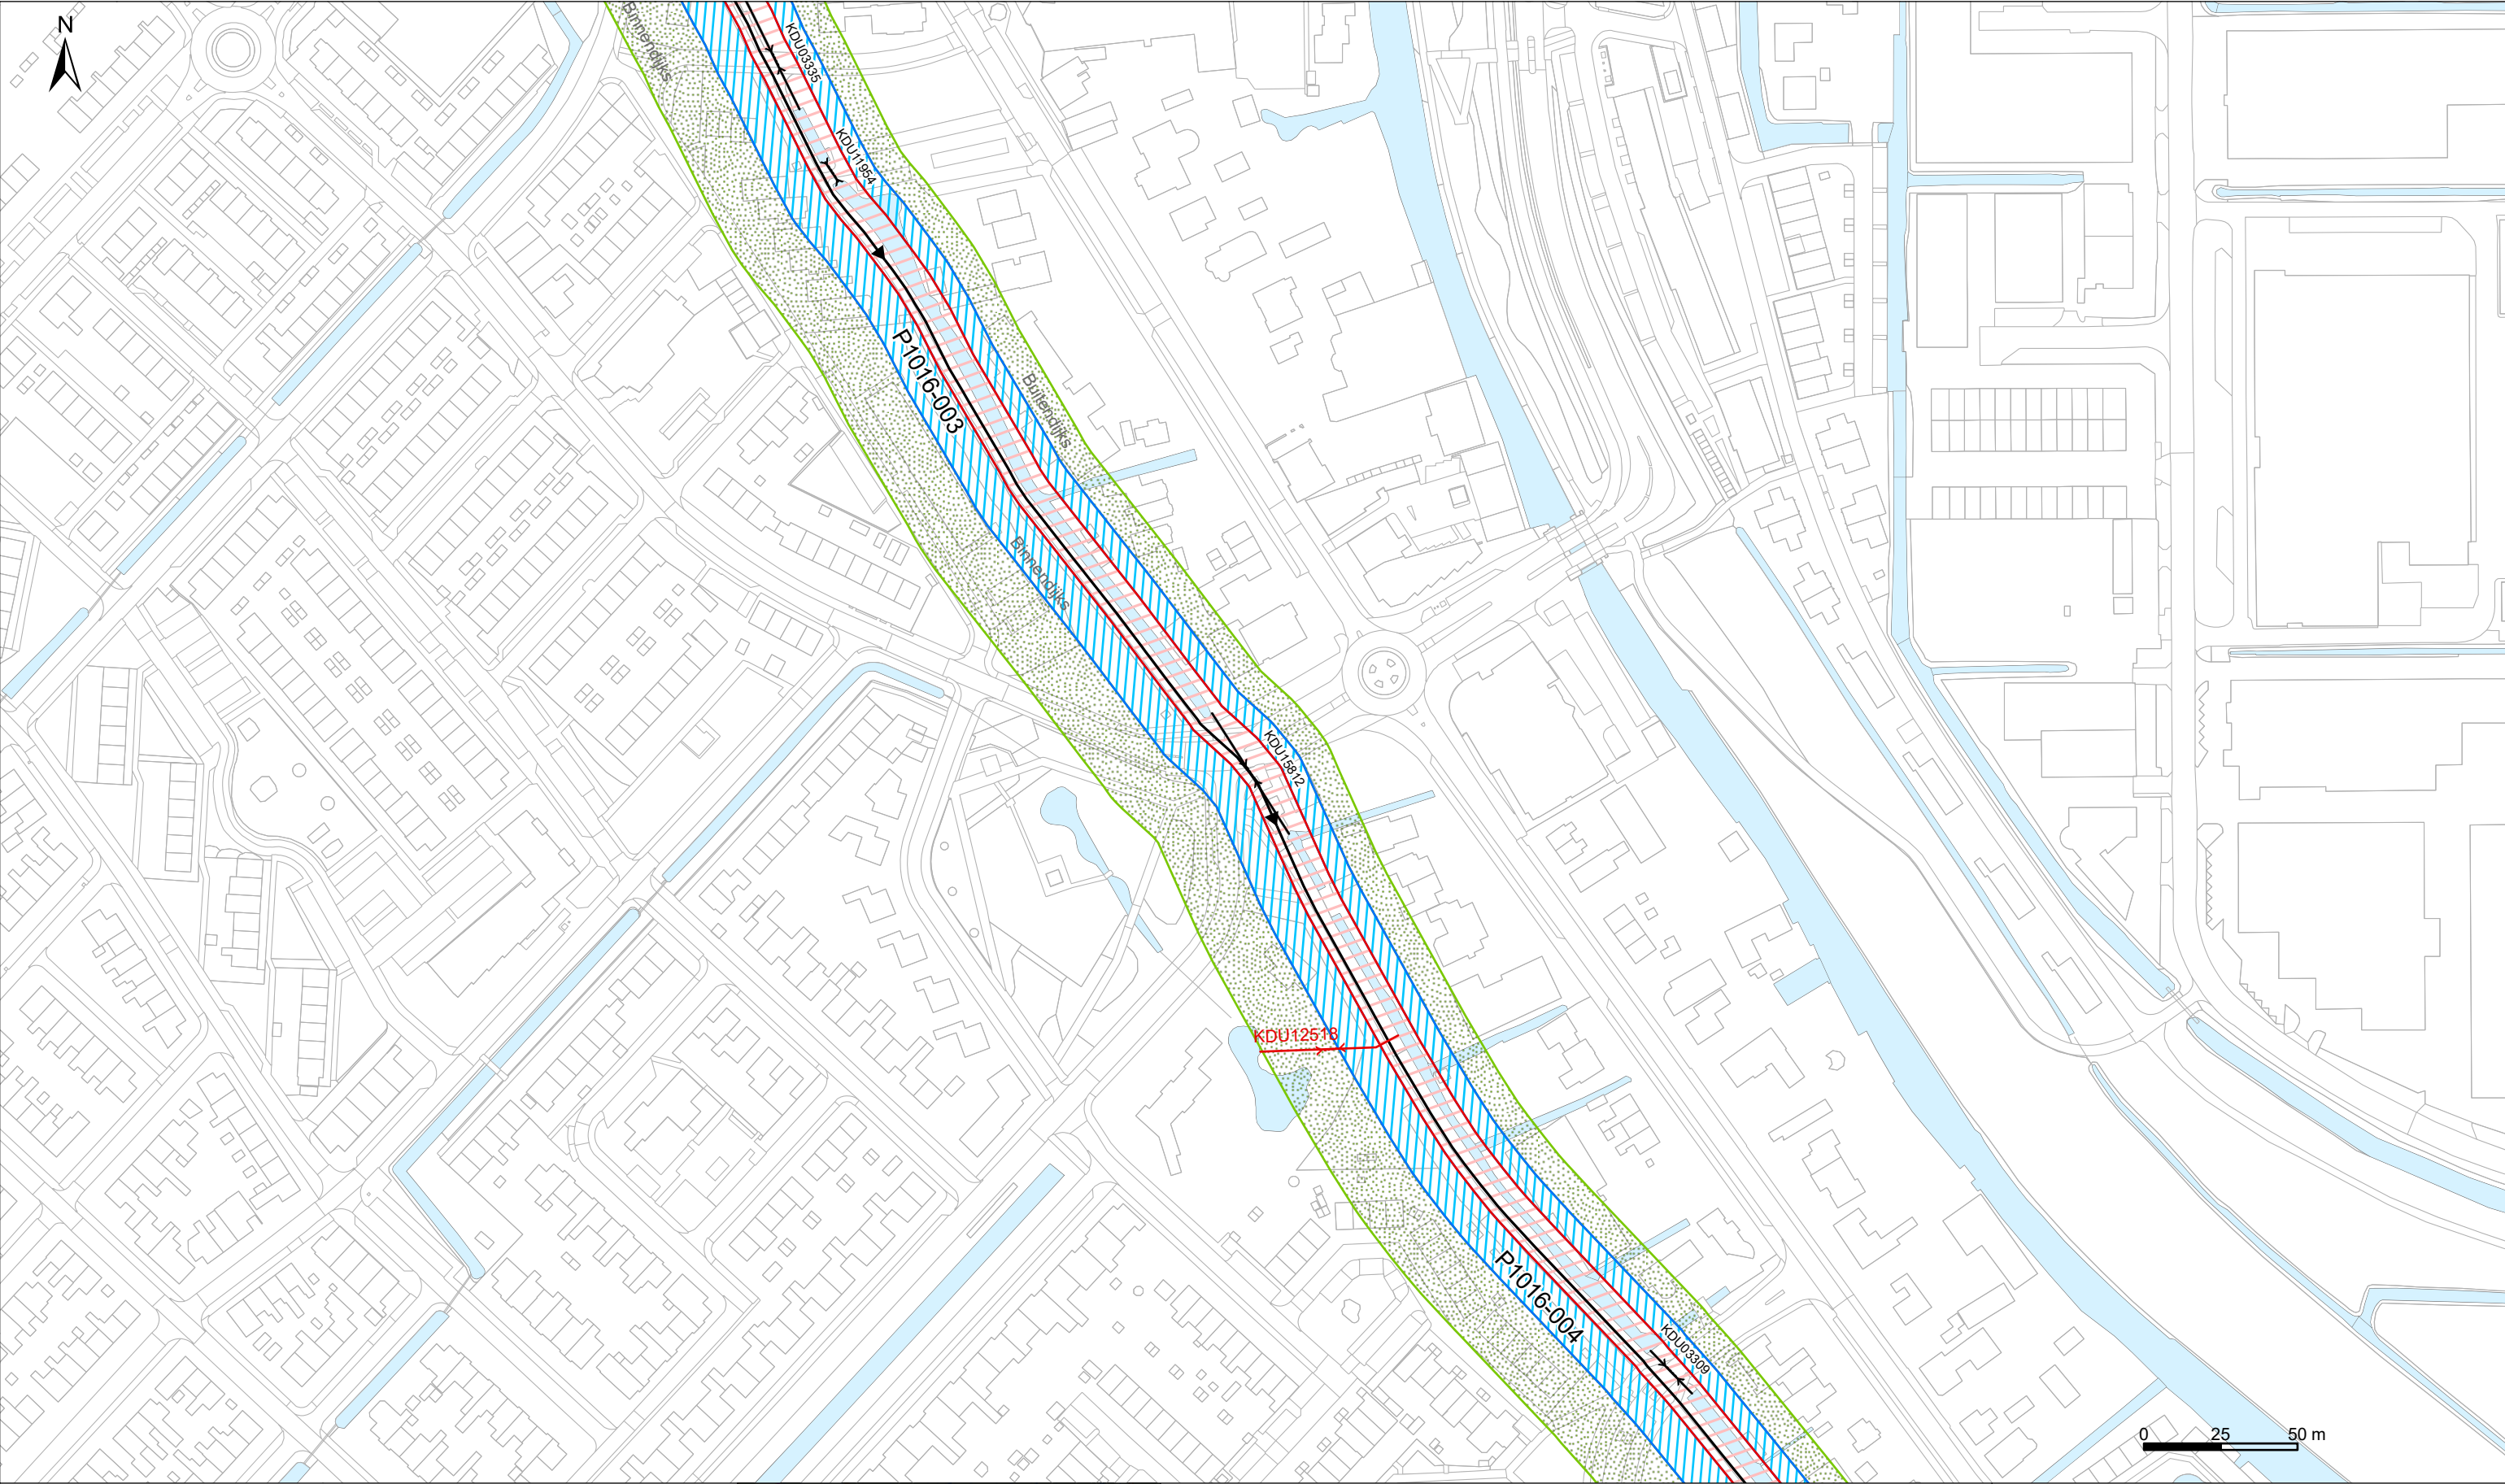

Legenda

Keringen

Referentielijn

Waterstaatswerk waterkering

Binnenbeschermingszone

Buitenbeschermingszone

Damwand (Wandconstructie)

Overig

Water

Overige topografie

Kunstwerken

Gemaal

Brug

Stuw

Duiker Sifon Hevel

Inlaat

Coupure

Sluis



LEGGER VAN SECUNDAIRE KERINGEN IN DE RONDE VENEN MET DE
DAARTOE BEHORENDE KUNSTWERKEN

Vastgesteld bij besluit BBV26.0203 d.d 09-06-2026
In werking getreden d.d. 12-06-2026

Waterschap Amstel, Gooi en Vecht

Bezoekadres:
Korte Ouderkerkdijk 7
1096 AC Amsterdam
Tel. 088-464 6700

Kaartblad: 17


Tekendatum:
12-05-2026

Formaat: A3

Schaal: 1:2.000

Kaartnummer: 555231_17

Copyright: 2026 Waterschap Amstel, Gooi en Vecht, Amsterdam

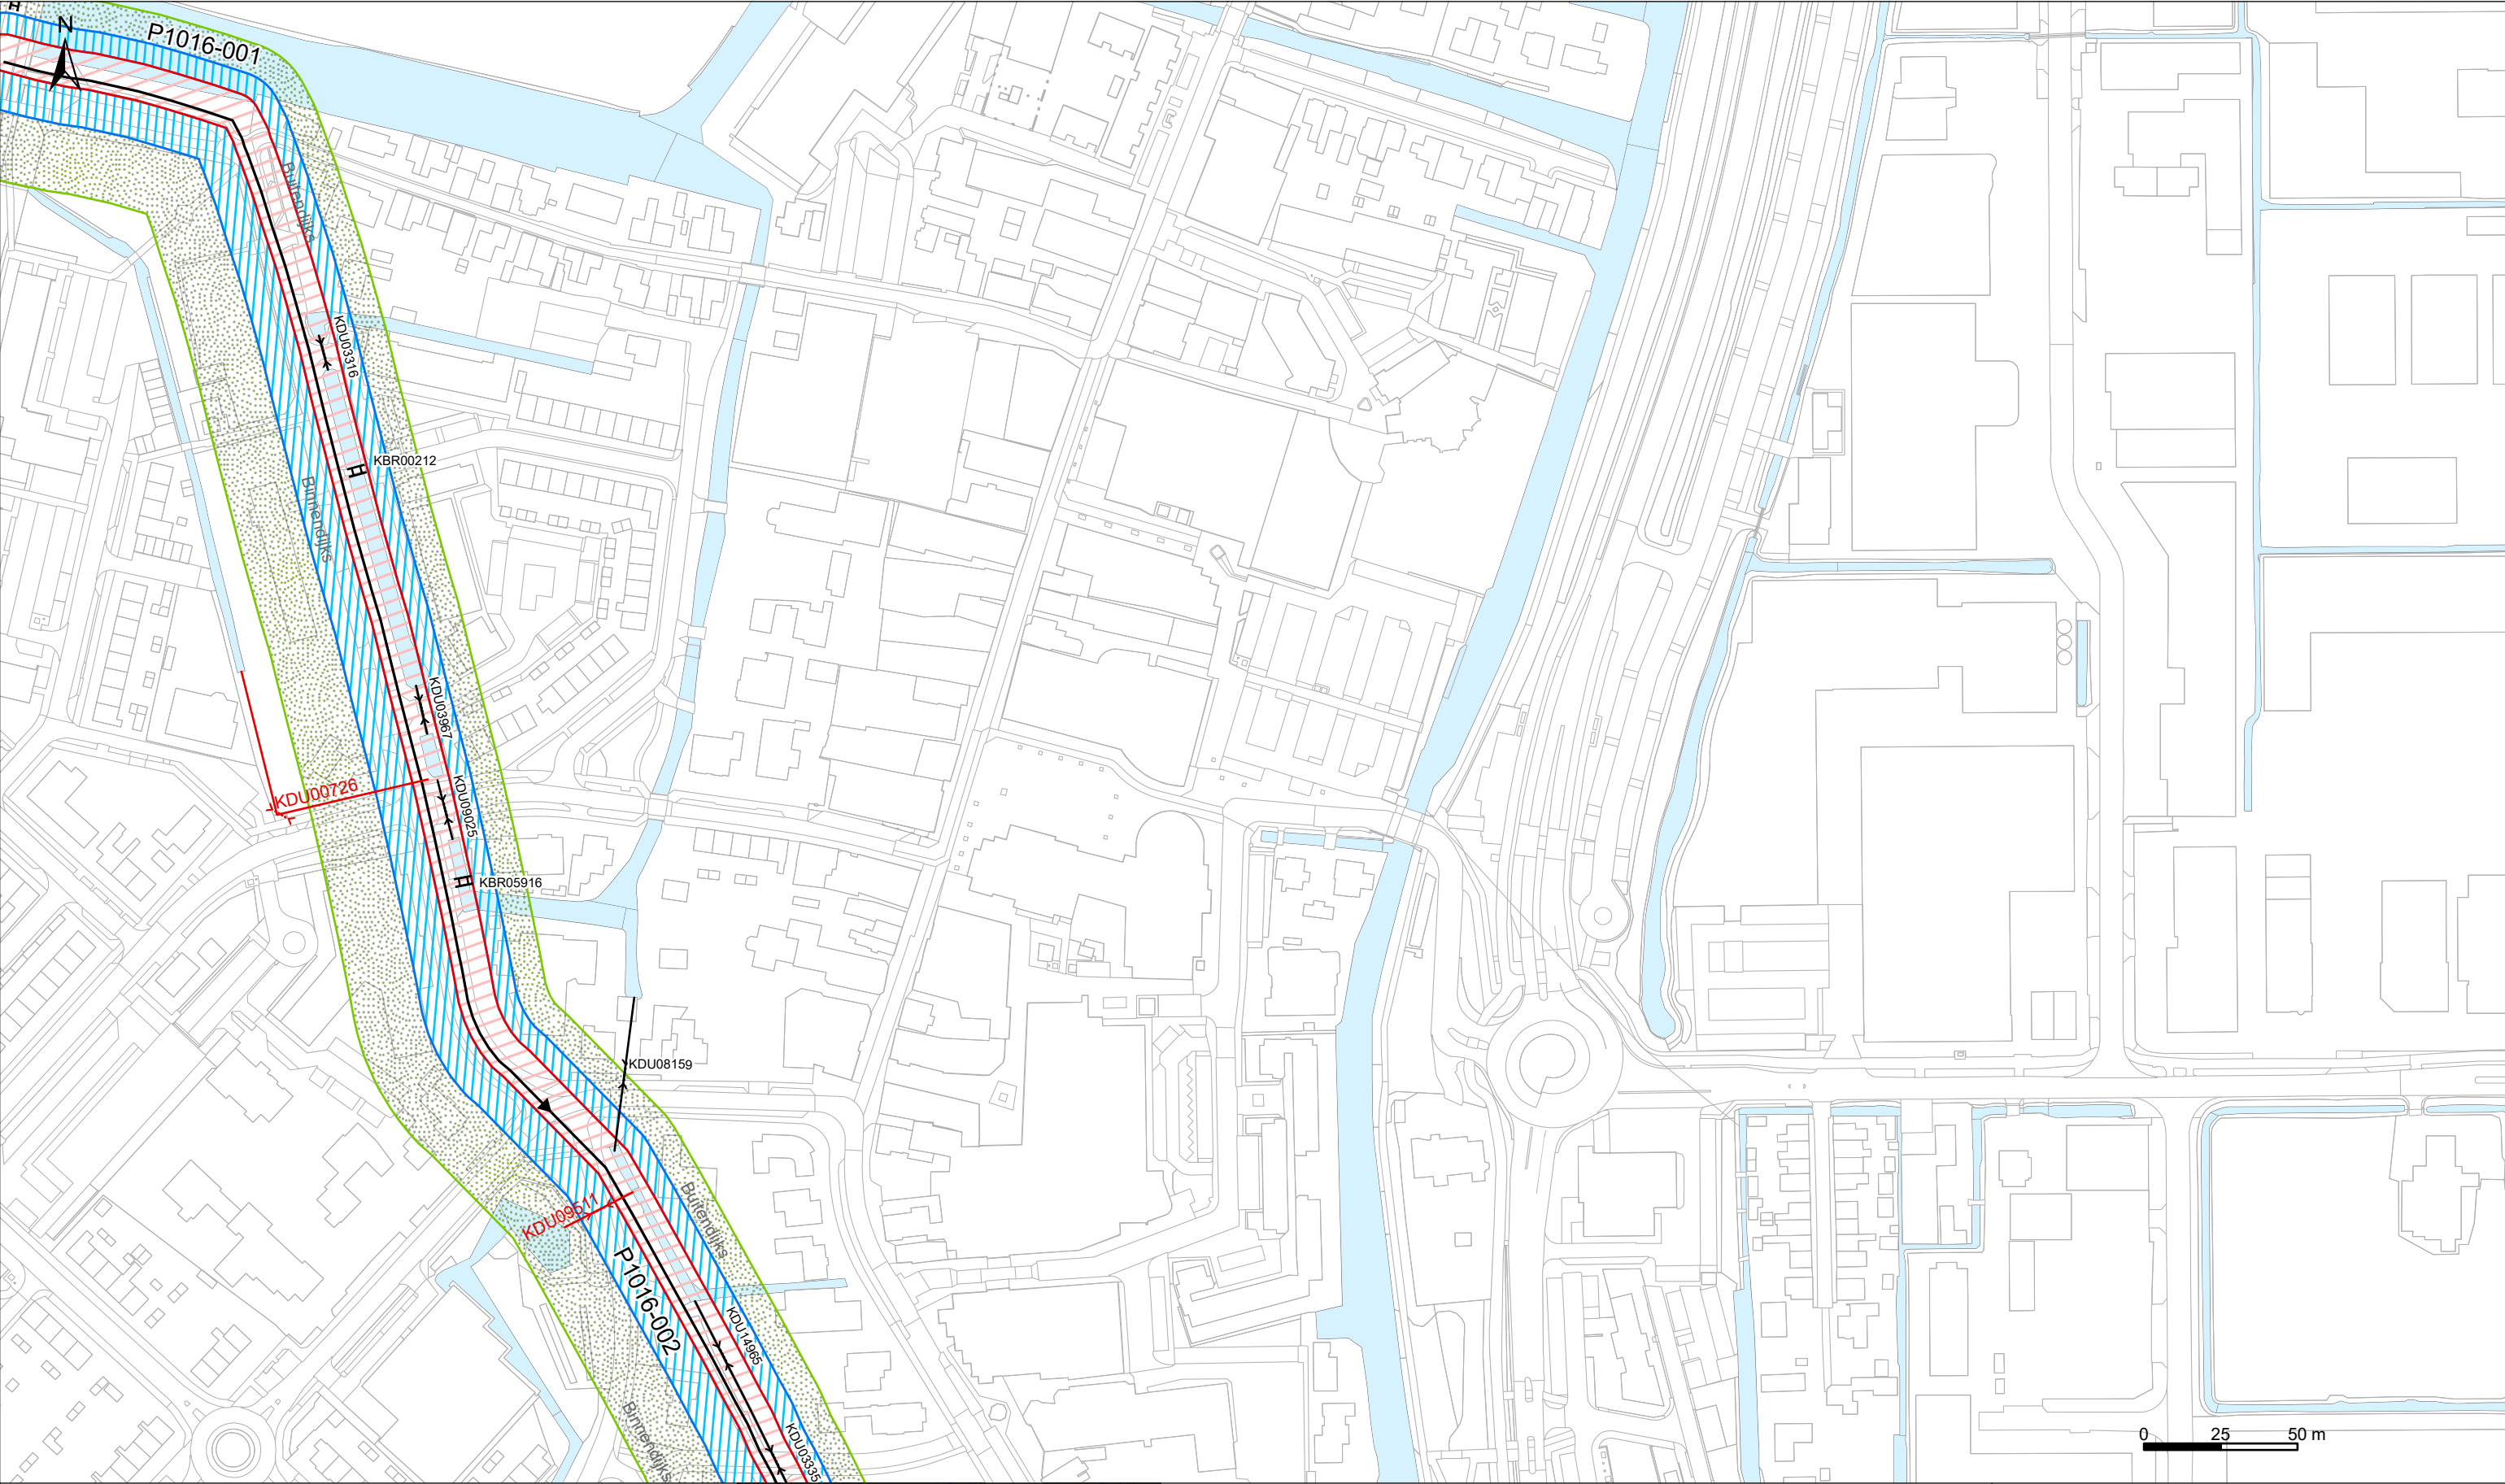

Legenda
Keringen
→ Referentielijn
Waterstaatswerk waterkering
Binnenbeschermingszone
Buitenbeschermingszone
Damwand (Wandconstructie)

Overig
Water
Overige topografie

Kunstwerken
Gemaal
Brug
Stuw
Duiker Sifon Hevel
Inlaat
Coupure
Sluis

LEGGER VAN SECUNDAIRE KERINGEN IN DE RONDE VENEN MET DE DAARTOE BEHORENDE KUNSTWERKEN


Vastgesteld bij besluit BBV26.0203 d.d 09-06-2026
In werking getreden d.d. 12-06-2026

Waterschap Amstel, Gooi en Vecht

Bezoekadres:
Korte Ouderkerkerdijk 7
1096 AC Amsterdam
Tel. 088-464 6700

Kaartblad: 18

Tekendatum: 12-05-2026	Formaat: A3	Schaal: 1:2.000	Kaartnummer: 555231_18
---------------------------	-------------	-----------------	------------------------

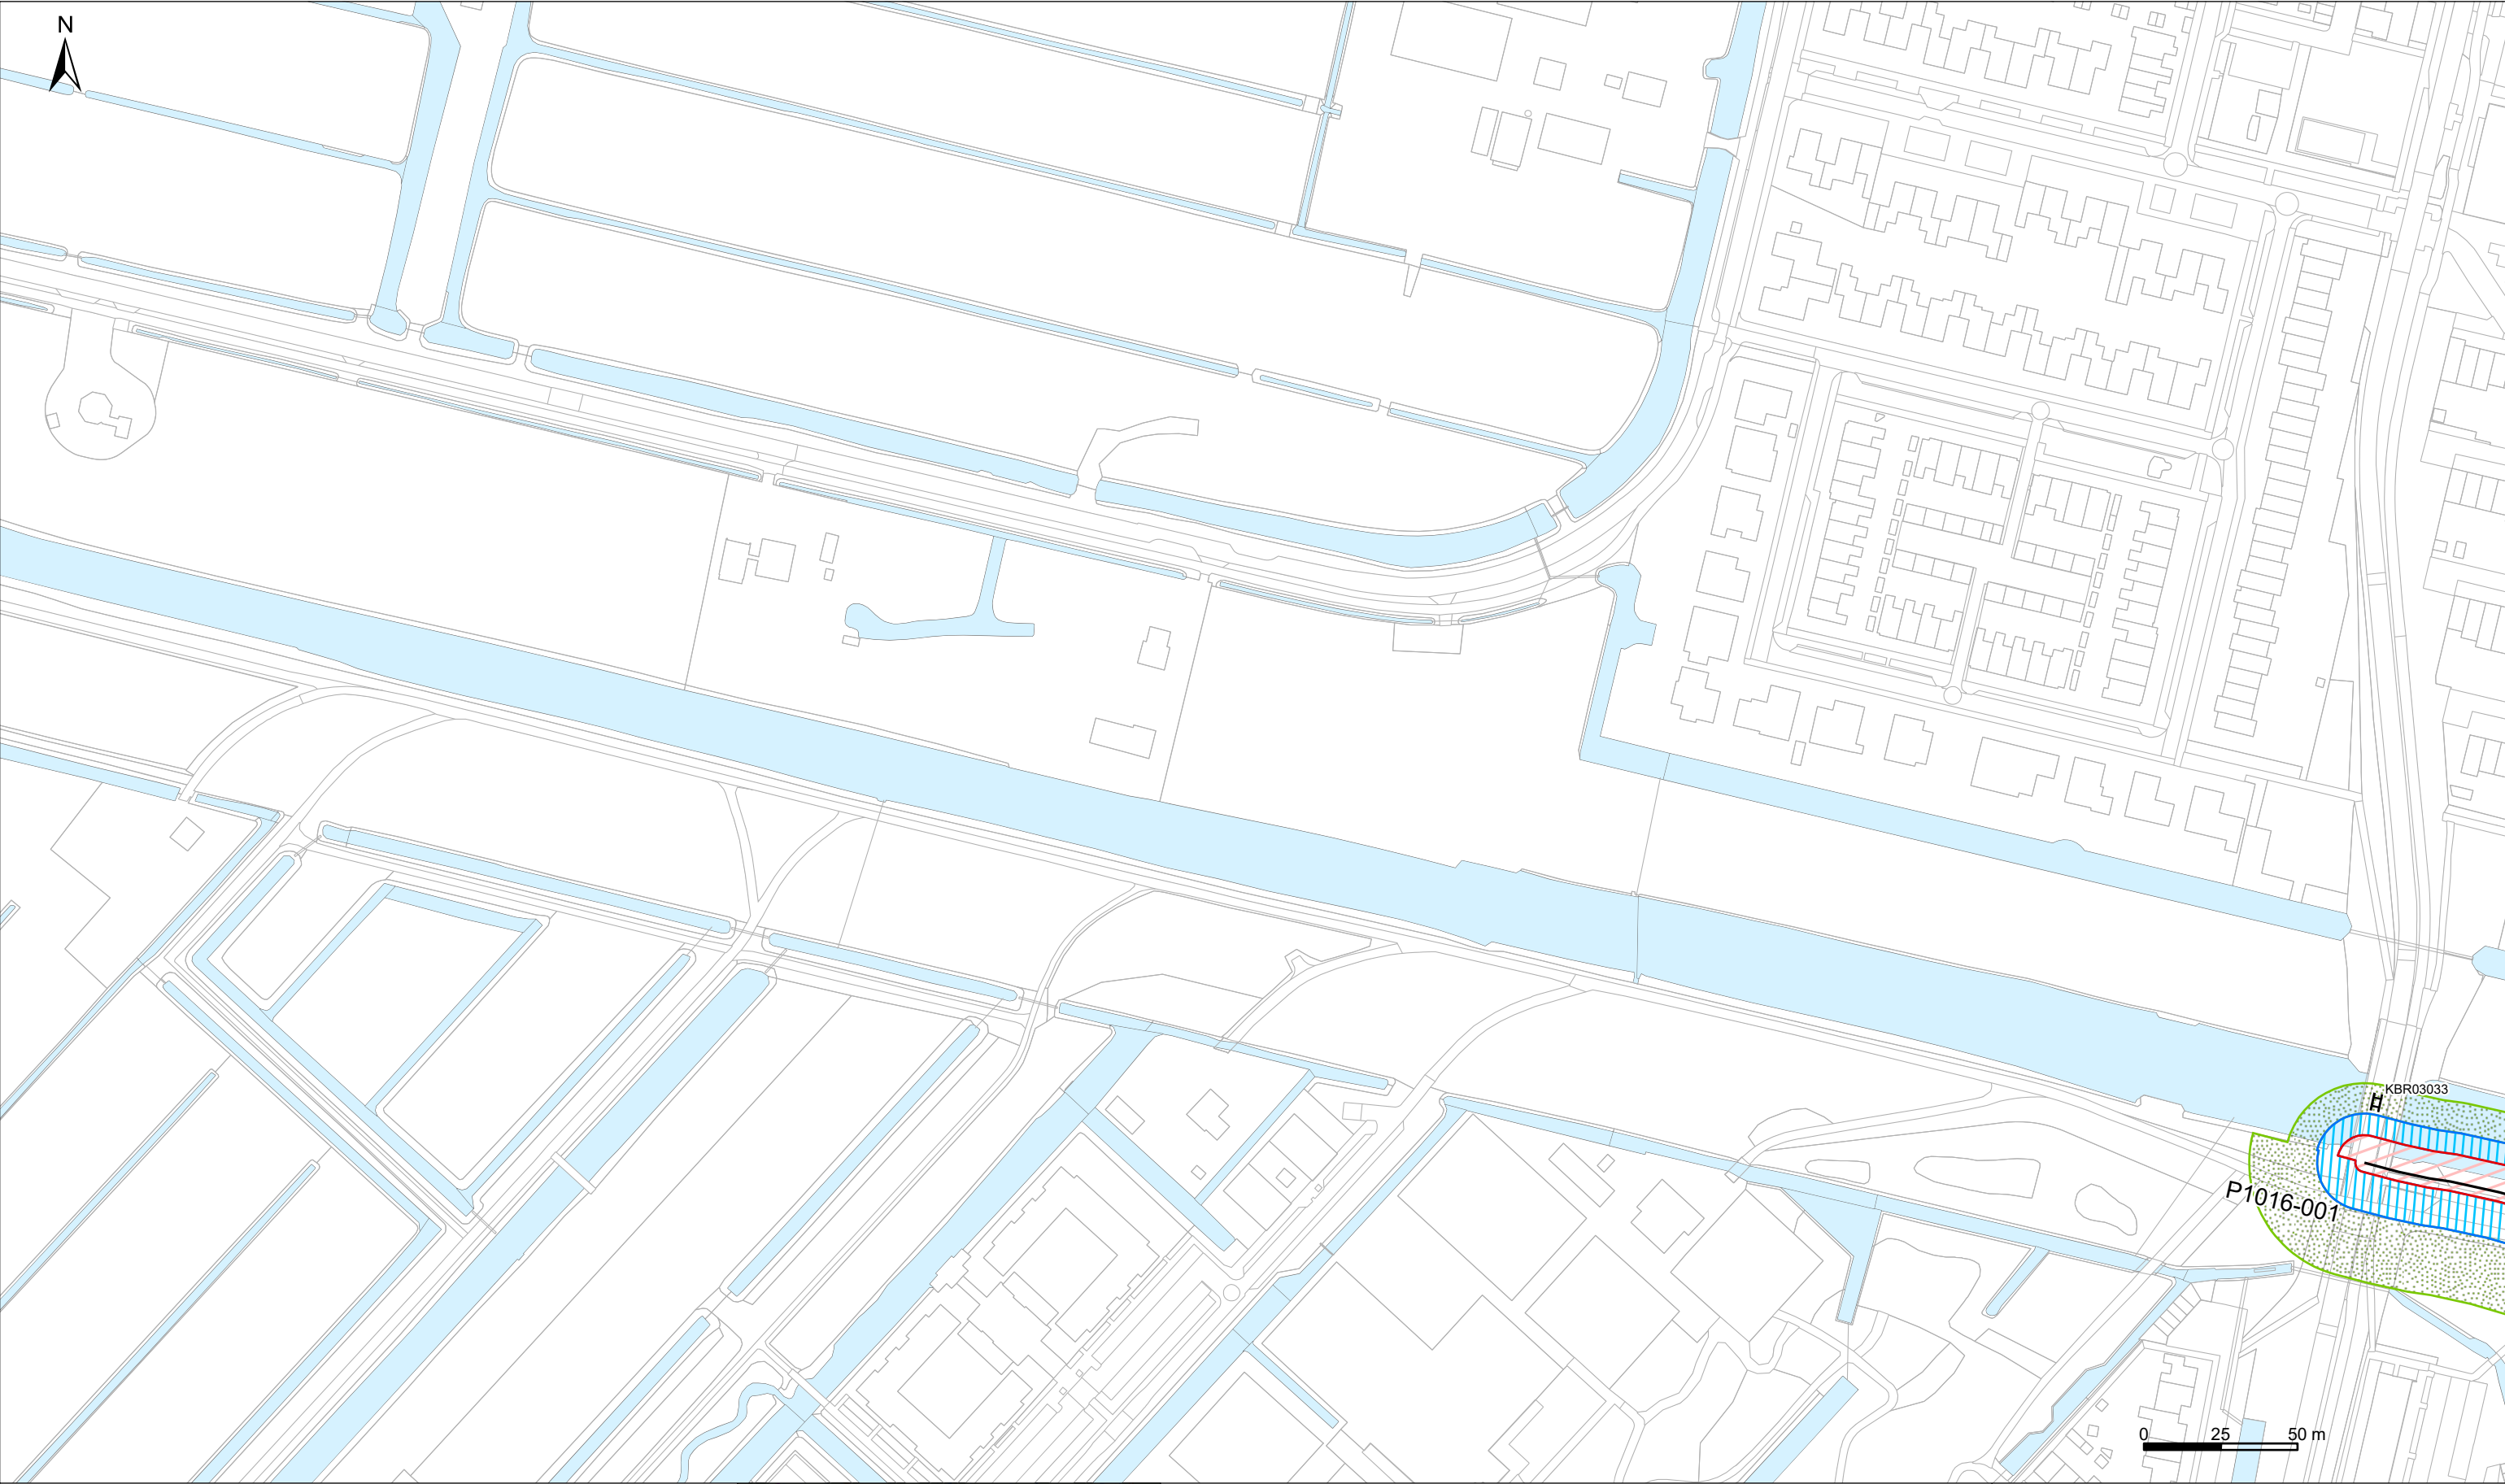

Legenda

Keringen


- Referentielijn
- Waterstaatswerk waterkering
- Binnenbeschermingszone
- Buitenbeschermingszone
- Damwand (Wandconstructie)

Overig

- Water
- Overige topografie

Kunstwerken

- Gemaal
- Brug
- Stuw
- Duiker Sifon Hevel
- Inlaat
- Coupure
- Sluis

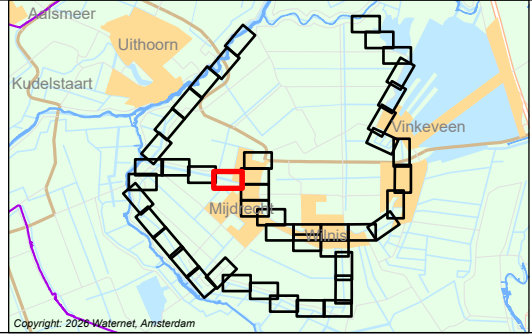

LEGER VAN SECUNDAIRE KERINGEN IN DE RONDE VENEN MET DE DAARTOE BEHORENDE KUNSTWERKEN


Vastgesteld bij besluit BBV26.0203 d.d 09-06-2026
In werking getreden d.d. 12-06-2026

Waterschap Amstel, Gooi en Vecht

Bezoekadres:
Korte Ouderkerkerdijk 7
1096 AC Amsterdam
Tel. 088-464 6700

Kaartblad: 21

Tekendatum: 12-05-2026	Formaat: A3	Schaal: 1:2.000	Kaartnummer: 555231_21
---------------------------	-------------	-----------------	------------------------

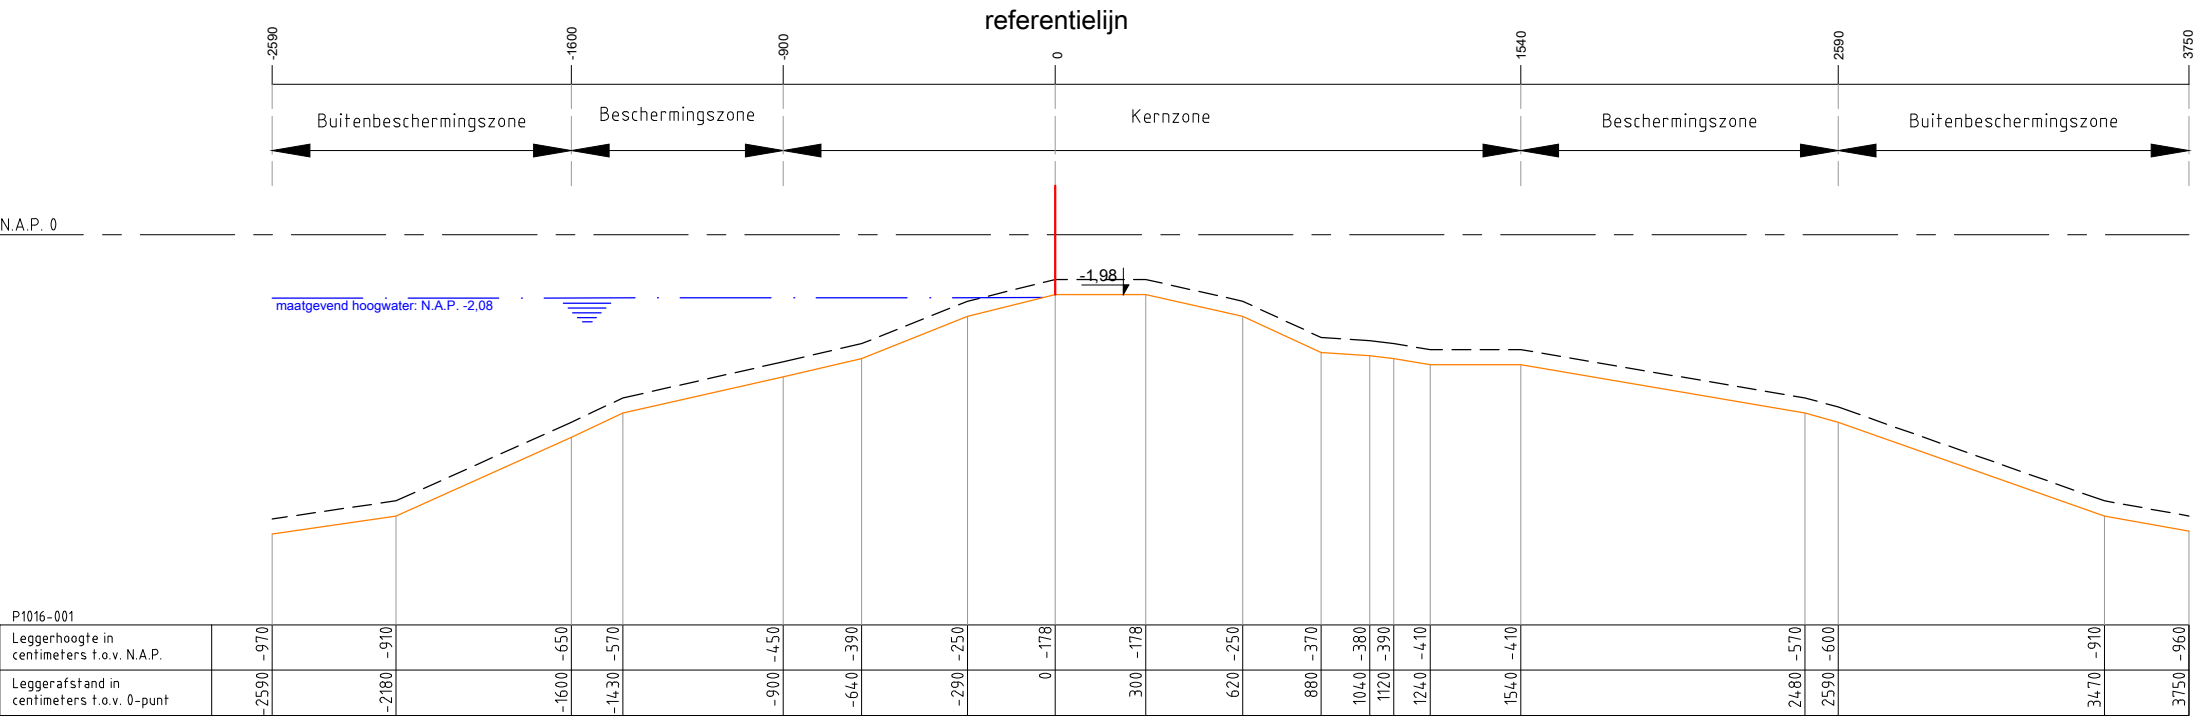

Legenda :

Waterkering

Minimaal profiel

Profiel van vrije ruimte

Waterlijn

Referentielijn

Opmerking:

Hoogtematen in meters t.o.v. NAP

Waterschap Amstel, Gooi en Vecht

Postbus 94370
1090 GJ AMSTERDAM

Leggerprofiel secundaire waterkering
In werking getreden d.d. 12-06-2026

schaal: 1:250


formaat: A3

datum: 09-06-2026

code: BBV26.0203

nr. P1016-001



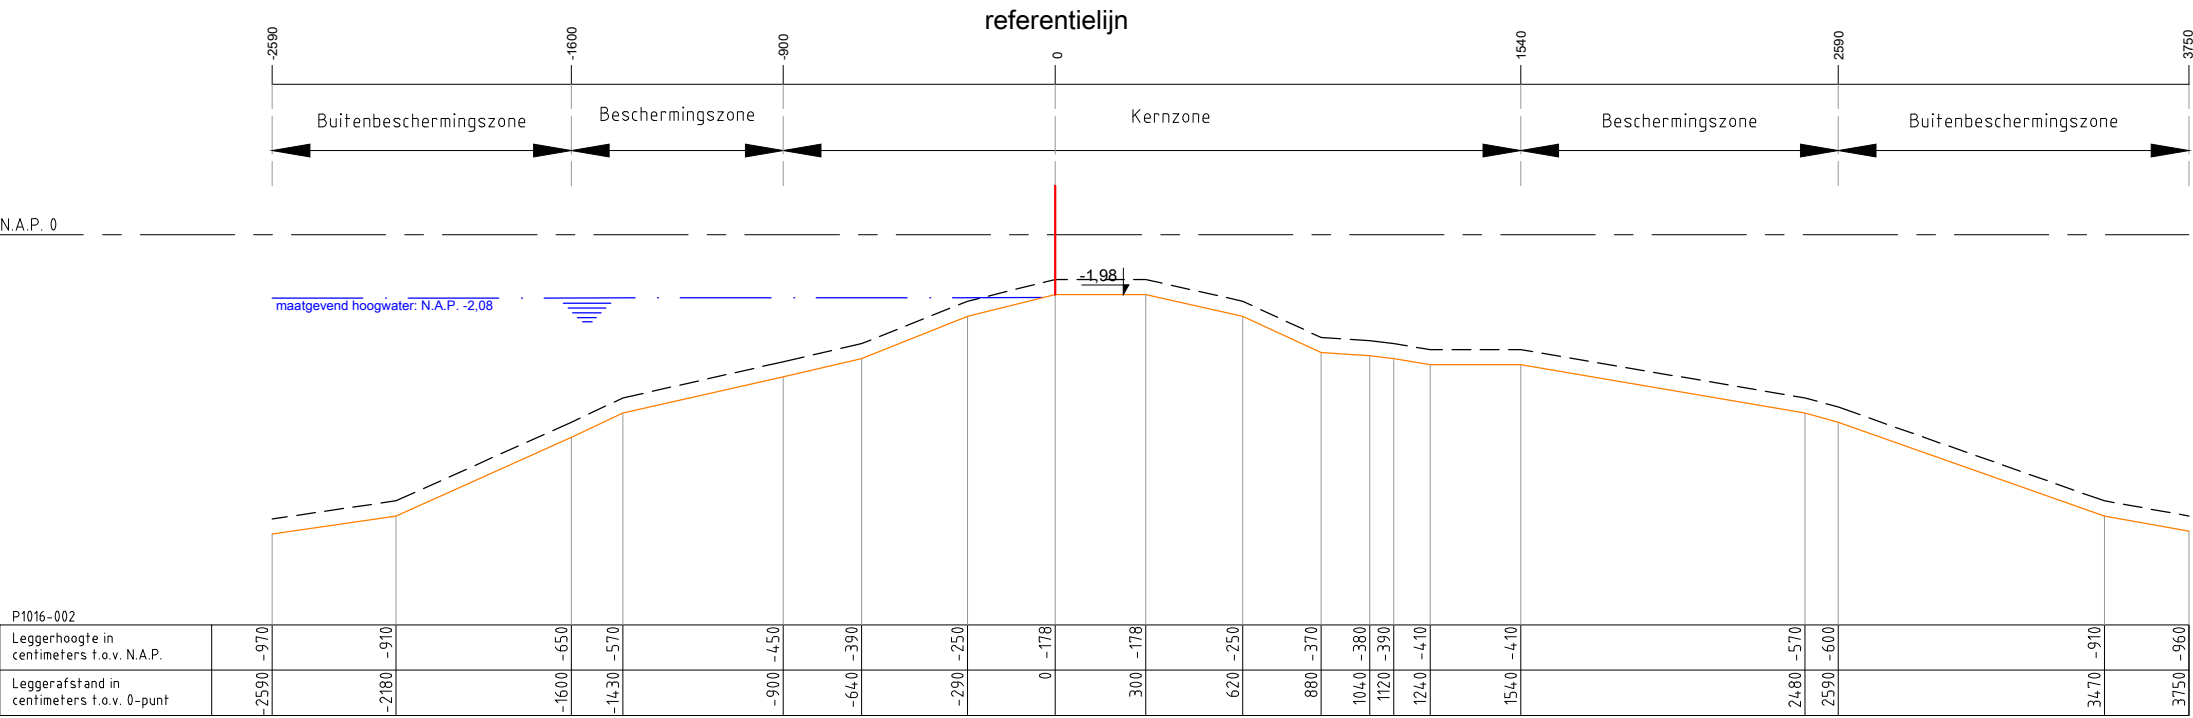

Legenda :

Waterkering

Minimaal profiel

Profiel van vrije ruimte

Waterlijn

Referentielijn

Opmerking:

Hoogtematen in meters t.o.v. NAP

Waterschap Amstel, Gooi en Vecht

Postbus 94370

1090 GJ AMSTERDAM



Leggerprofiel secundaire waterkering

In werking getreden d.d. 12-06-2026

schaal: 1:250


formaat: A3

nr.

P1016-002

datum: 09-06-2026

code: BBV26.0203

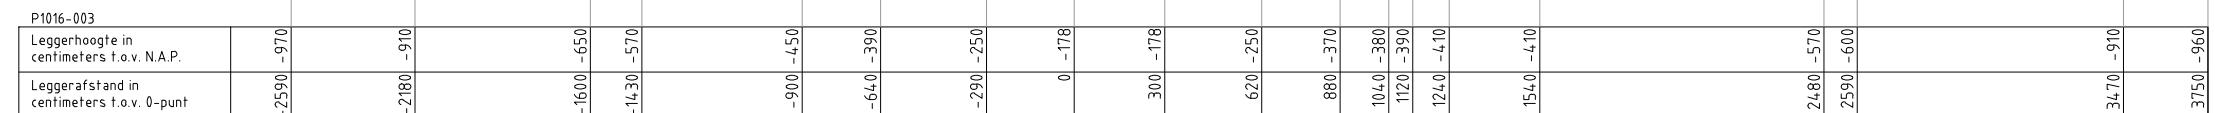


Legenda :

	Waterkering
	Minimaal profiel
	Profiel van vrije ruimte
	Waterlijn
	Referentielijn

Opmerking:

Hoogtematen in meters t.o.v. NAP

Waterschap Amstel, Gooi en Vecht Postbus 94370 1090 GJ AMSTERDAM		
Leggerprofiel secundaire waterkering In werking getreden d.d. 12-06-2026		
schaal: 1:250	formaat: A3	nr. P1016-003
datum: 09-06-2026	code: BBV26.0203	

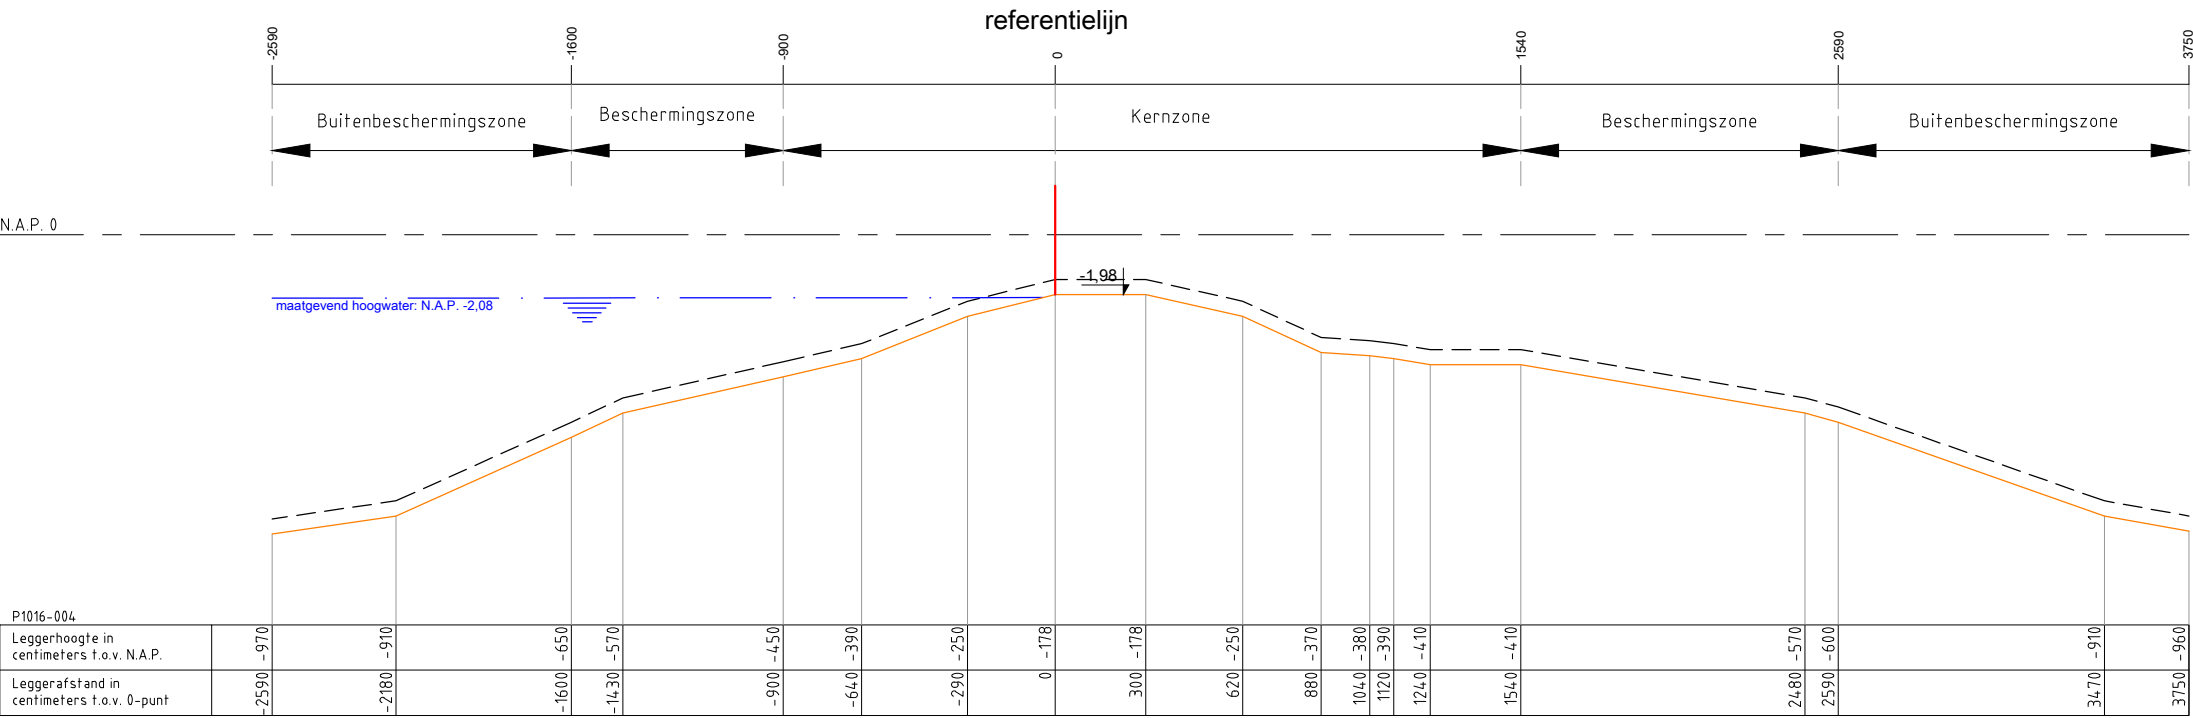

Legenda :

- Waterkering
- Minimaal profiel
- Profiel van vrije ruimte
- Waterlijn
- Referentielijn

Opmerking:
Hoogtematen in meters t.o.v. NAP

Waterschap Amstel, Gooi en Vecht

Postbus 94370
1090 GJ AMSTERDAM

Leggerprofiel secundaire waterkering
In werking getreden d.d. 12-06-2026

schaal: 1:250

formaat: A3

datum: 09-06-2026

code: BBV26.0203

nr. P1016-004

