


BIJLAGE

LEGGERWIJZIGING - TABEL, KAARTEN EN PROFIELEN A518 A519 Zeeburgereiland

leggerboek	dijkvak nieuwe code	dijkvak oude code	van/tot metreering nieuw	van/tot metreering oud	opmerking	vorm	gewoon onderhoud	buitengewoon onderhoud	Maatgevende Hoge Waterstand (m+NAP)	buiten bescher- mingszone buiten	bescher- mingszone buiten	kernzone buiten	dijktafel- hoogte	kruin- breedte	kernzone binnen	maaiveld- hoogte binnentee n	bescher- mingszone binnen	buiten bescher- mingszone binnen
IJ- en Gooimeer	A519-019	ged. A511-001	0-97	0-95	damwand	waterkerend dijklichaam	gerechtigde	RWS (ovk 31080020, 2013)	1,60	-53,10	-29,80	-6,00	1,70	5,00	5,00	1,70	13,00	74,30
IJ- en Gooimeer	A519-019	ged. A511-001	0-97	0-95	grondlichaam	waterkerend dijklichaam	AGV (ovk 31080020, 2013)	AGV	1,60	-53,10	-29,80	-6,00	1,70	5,00	5,00	1,70	13,00	74,30
IJ- en Gooimeer	A519-004	ged. A511-001	97-431	n.v.t.		waterkerend dijklichaam	gerechtigde	AGV	1,60	-53,10	-29,80	-6,00	1,70	5,00	5,00	1,70	13,00	74,30
IJ- en Gooimeer	A519-005	n.v.t.	431-695	n.v.t.		waterkerend dijklichaam	gerechtigde	AGV	1,60	-69,80	-42,50	-6,00	1,70	3,00	27,42	-1,65	34,52	80,02
IJ- en Gooimeer	A519-006	n.v.t.	695-922	n.v.t.		waterkerend dijklichaam	gerechtigde	AGV	1,60	-60,00	-25,20	-6,00	1,80	3,00	27,13	-1,65	29,36	79,93
IJ- en Gooimeer	A519-007	n.v.t.	922-944	n.v.t.		waterkerend dijklichaam	gerechtigde	AGV	1,60	-60,00	-25,20	-6,00	1,80	3,00	19,82	-1,65	22,05	72,62
IJ- en Gooimeer	A519-008	n.v.t.	944-1004	n.v.t.		waterkerend dijklichaam	gerechtigde	AGV	1,60	-60,00	-25,20	-6,00	1,80	3,00	27,13	-1,65	29,36	79,93
IJ- en Gooimeer	A519-009	n.v.t.	1004-1025	n.v.t.		waterkerend dijklichaam	gerechtigde	AGV	1,60	-60,00	-25,20	-6,00	1,80	3,00	19,82	-1,65	22,05	72,62
IJ- en Gooimeer	A519-010	n.v.t.	1025-1154	n.v.t.		waterkerend dijklichaam	gerechtigde	AGV	1,60	-60,00	-25,20	-6,00	1,80	3,00	27,13	-1,65	29,36	79,93
IJ- en Gooimeer	A519-011	n.v.t.	1154-1178	n.v.t.		waterkerend dijklichaam	gerechtigde	AGV	1,60	-60,00	-25,20	-6,00	1,80	3,00	21,08	-1,65	23,31	73,88
IJ- en Gooimeer	A519-012	n.v.t.	1178-1491	n.v.t.		waterkerend dijklichaam	gerechtigde	AGV	1,60	-60,90	-25,50	-6,00	1,90	3,00	26,82	-1,65	28,50	79,62
IJ- en Gooimeer	A519-017	n.v.t.	1491-1522	n.v.t.		verholen	gerechtigde	AGV	1,60	n.v.t.	-23,50	-6,00	1,70	5,00	5,00	1,70	13,00	n.v.t.
IJ- en Gooimeer	A519-013	n.v.t.	1522-1735	n.v.t.	damwand	verholen	gerechtigde	gemeente Amsterdam	1,60	n.v.t.	-23,50	-6,00	1,70	5,00	5,00	1,70	13,00	n.v.t.
IJ- en Gooimeer	A519-013	n.v.t.	1522-1735	n.v.t.	grondlichaam	verholen	gerechtigde	AGV	1,60	n.v.t.	-23,50	-6,00	1,70	5,00	5,00	1,70	13,00	n.v.t.
IJ- en Gooimeer	A519-018	n.v.t.	1735-1883	n.v.t.		verholen	gerechtigde	AGV	1,60	n.v.t.	-23,50	-6,00	1,70	5,00	5,00	1,70	13,00	n.v.t.
IJ- en Gooimeer	A519-014	n.v.t.	1883-2068	n.v.t.		waterkerend dijklichaam	gerechtigde	AGV	1,60	-46,60	-18,40	-6,00	1,70	5,00	5,00	1,70	13,00	60,20
IJ- en Gooimeer	A519-015	n.v.t.	2068-2254	n.v.t.		waterkerend dijklichaam	gerechtigde	AGV	1,60	-54,30	-23,30	-6,00	1,70	5,00	5,00	1,70	13,00	66,80
IJ- en Gooimeer	A519-016	n.v.t.	2254-2359	n.v.t.		waterkerend dijklichaam	gerechtigde	AGV	1,60	-94,80	-20,40	-6,00	1,70	5,00	5,00	1,70	13,00	99,80
IJ- en Gooimeer	A518-002	n.v.t.	0-670	n.v.t.		waterkerend dijklichaam	gerechtigde	AGV	1,60	-94,80	-6,00	-20,40	1,70	5,00	5,00	1,70	13,00	99,80
IJ- en Gooimeer	A518-003	n.v.t.	670-774	n.v.t.		waterkerend dijklichaam	gerechtigde	AGV	1,60	-65,80	-6,00	-24,40	1,70	5,00	5,00	1,70	12,70	56,50
IJ- en Gooimeer	A518-004	n.v.t.	774-977	n.v.t.		waterkerend dijklichaam	gerechtigde	AGV	1,60	-59,60	-6,00	-27,80	1,70	5,00	5,00	1,70	13,00	69,20
IJ- en Gooimeer	A518-005	n.v.t.	977-1224	n.v.t.		waterkerend dijklichaam	gerechtigde	AGV	1,60	-96,80	-6,00	-27,80	1,70	5,00	5,00	1,70	13,00	100,80
IJ- en Gooimeer	A518-006	n.v.t.	1224-1507	n.v.t.		waterkerend dijklichaam	gerechtigde	AGV	1,60	-52,70	-6,00	-27,20	1,70	5,00	5,00	1,70	13,00	79,80
IJ- en Gooimeer	A518-007	A511-004	1507-1789	1482-1789	damwand	waterkerend dijklichaam	gerechtigde	RWS	1,60	-52,05	-7,30	-17,50	1,70	3,00	26,00	1,70	34,60	50,20
IJ- en Gooimeer	A518-007	A511-004	1507-1789	1482-1789	grondlichaam	waterkerend dijklichaam	AGV (ovk 31080020, 2013)	AGV	1,60	-52,05	-7,30	-17,50	1,70	3,00	26,00	1,70	34,60	50,20

Omschrijving	Verklaring
legger	openbaar register, als bedoeld in artikel 2.39 van de Omgevingswet of in artikel 78 tweede lid van de Waterschapswet, waarin ligging, constructie, vorm, afmetingen en onderhoudsplichtigen van wateren, waterkeringen en andere waterstaatkundige werken staan aangegeven, alsmede de begrenzingen van kern- en (buiten)beschermingszones van waterkeringen, leggerprofiel en profiel van vrije ruimte van waterkeringen, en de beschermingszones van wateren
dijkvak nieuwe code	nummer conform leggerwijziging
dijkvak oude code	dijktrajectnummer van het dijkvak dat (deels) vervangen wordt
maatvoering zoneringen	afstanden zoneringen gerelateerd aan referentielijn (negatief is buitendijs, positief is binnendijs) in meters
maatvoering hoogtes	hoogtematen zijn weergegeven in m t.o.v. NAP
(beschermings)zone	aan een waterstaatswerk grenzende zone, waarin ter bescherming van dat werk voorschriften krachtens de Waterschapsverordening (voorheen: Keur) en Onderhoudskeur AGV gelden
buitengewoon onderhoud	ook 'groot' onderhoud genaamd: onderhoudswerkzaamheden van constructieve aard, zoals vervanging, reconstructie en ophoging
gewoon onderhoud	maaien, baggeren, snoeien, verwijderen van materiaal en vuil, en herstel van beschadigingen, waaronder herstel van scheuren of gaten

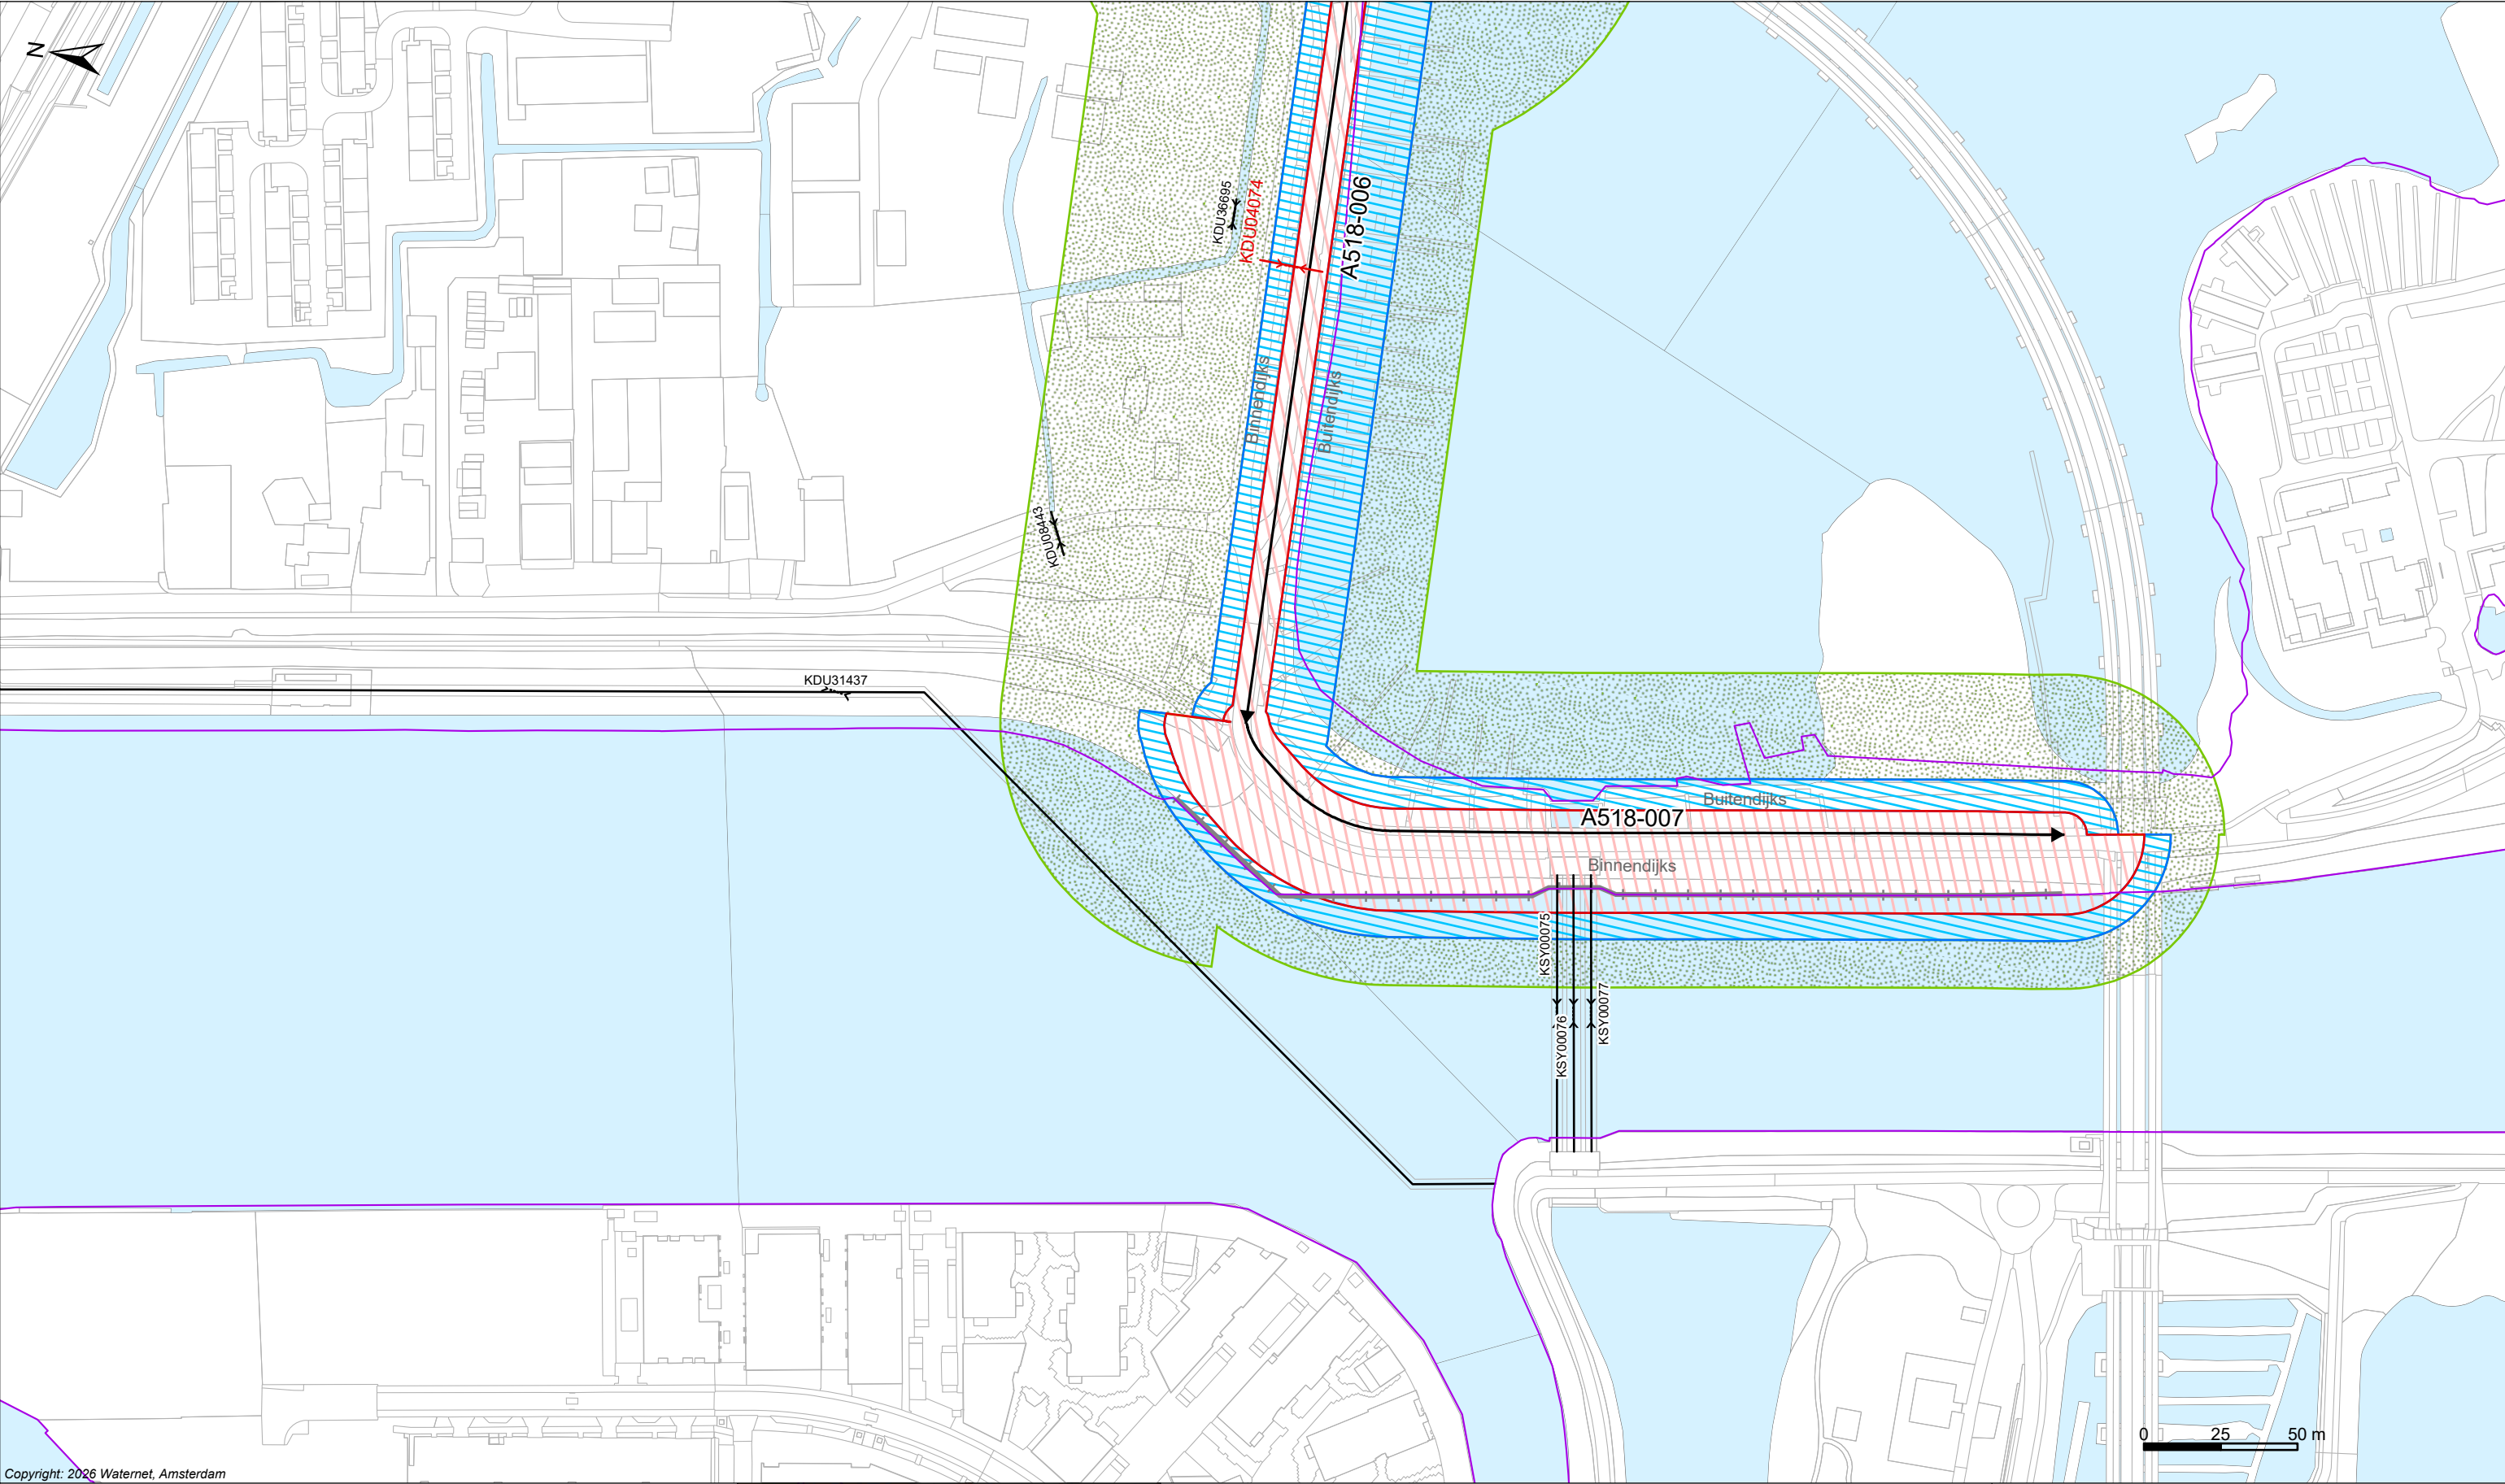

Copyright: 2026 Waternet, Amsterdam

Legenda

Keringen


- Referentielijn
- Waterstaatswerk waterkering
- Binnenbeschermingszone
- Buitenbeschermingszone
- Damwand (Wandconstructie)

Overig

- Water
- Overige topografie

Kunstwerken

- Gemaal
- Brug
- Stuw
- Duiker Sifon Hevel
- Inlaat
- Coupure
- Sluis

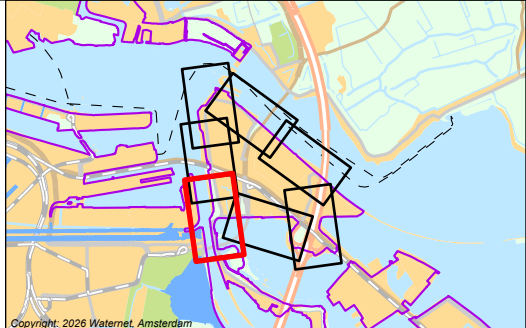

LEGGER VAN PRIMAIRE WATERKERING IJ- EN GOOIMEER MET DE DAARTOE BEHORENDE KUNSTWERKEN

Vastgesteld bij besluit BBV26.0203 d.d 09-06-2026
In werking getreden d.d. 12-06-2026


Waterschap Amstel, Gooi en Vecht

Bezoekadres:
Korte Ouderkerkerdijk 7
1096 AC Amsterdam
Tel. 088-464 6700

**waterschap
amstel, gooi
en vecht**

Kaartblad: 03

Tekendatum: 07-05-2026	Formaat: A3	Schaal: 1:2.000	Kaartnummer: 555231_03
---------------------------	-------------	-----------------	------------------------

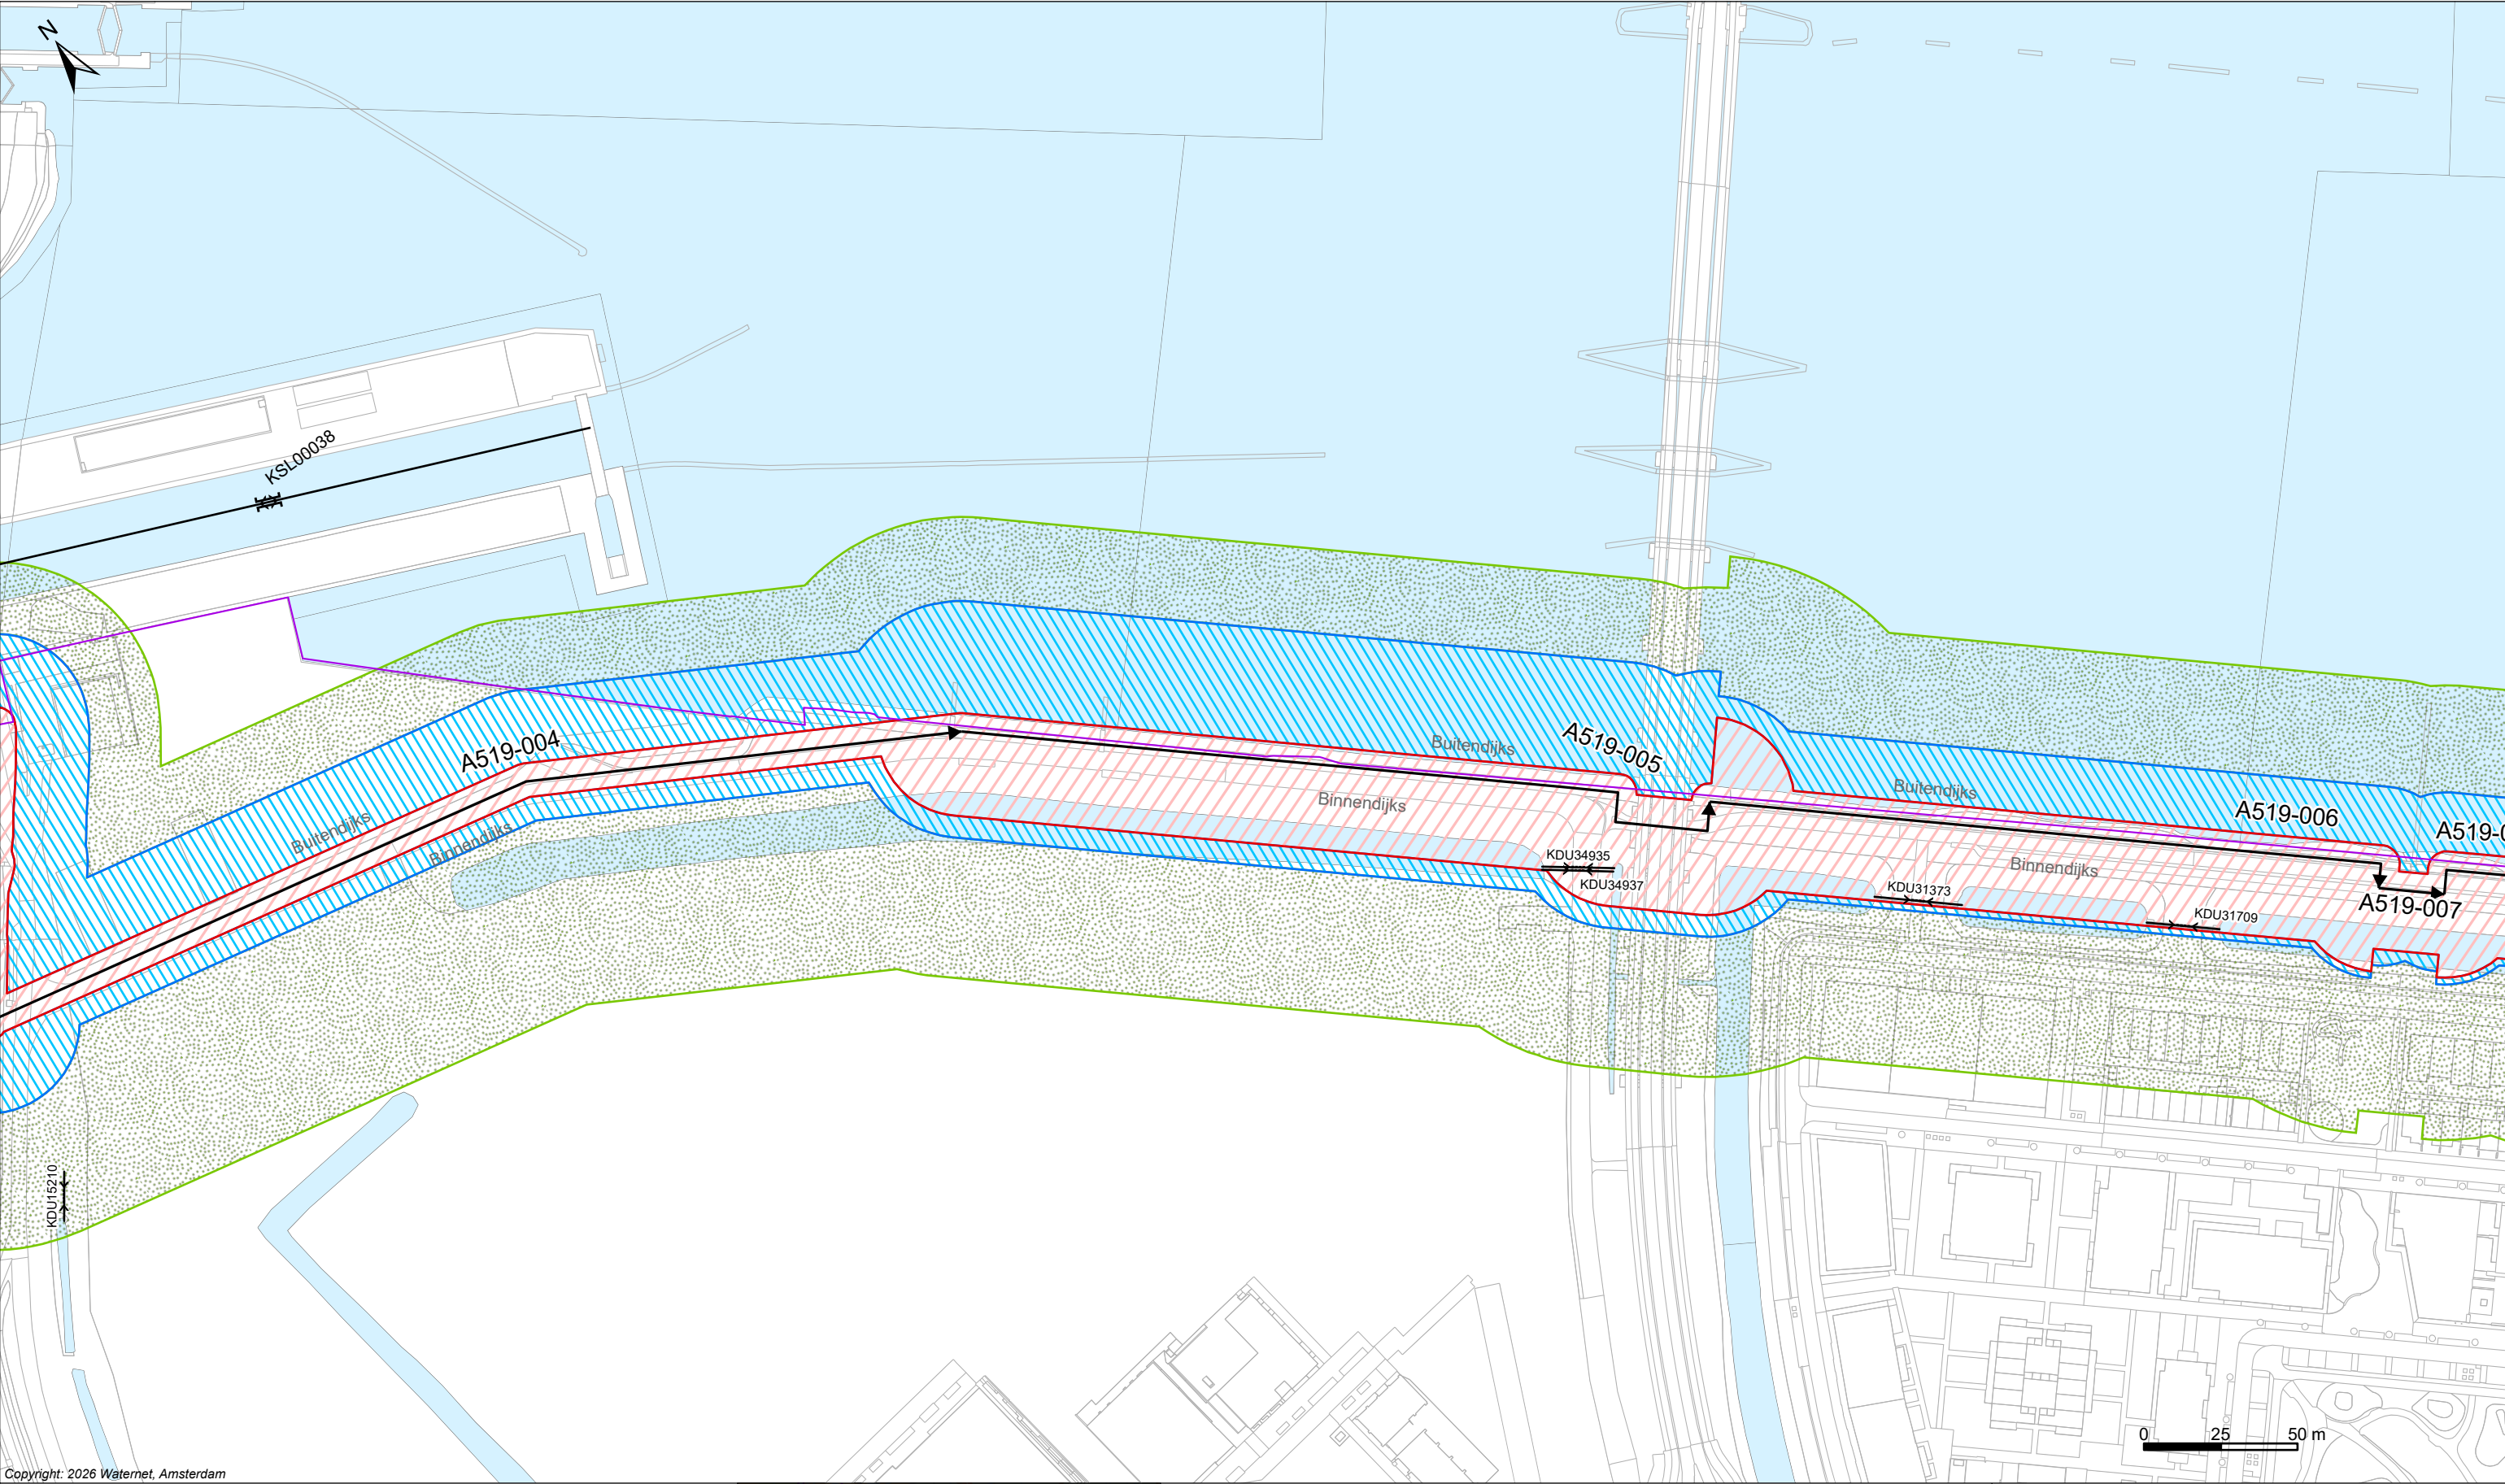

Copyright: 2026 Waternet, Amsterdam

Legenda

Keringen


- Referentielijn
- Waterstaatswerk waterkering
- Binnenbeschermingszone
- Buitenbeschermingszone
- Damwand (Wandconstructie)

Overig

- Water
- Overige topografie

Kunstwerken

- Gemaal
- Brug
- Stuw
- Duiker Sifon Hevel
- Inlaat
- Coupure
- Sluis

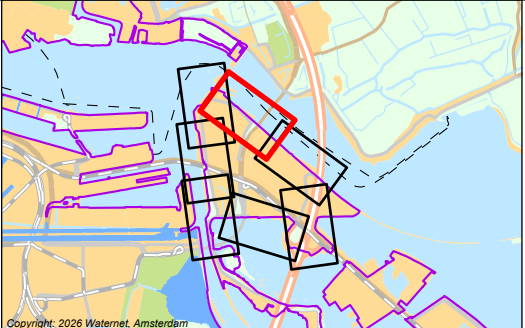

LEGER VAN PRIMAIRE WATERKERING IJ- EN GOOIMEER MET DE DAARTOE
BEHORENDE KUNSTWERKEN


Vastgesteld bij besluit BBV26.0203 d.d 09-06-2026
In werking getreden d.d. 12-06-2026

Waterschap Amstel, Gooi en Vecht

Bezoekadres:
Korte Ouderkerkerdijk 7
1096 AC Amsterdam
Tel. 088-464 6700

Kaartblad: 04

Tekendatum: 07-05-2026	Formaat: A3	Schaal: 1:2.000	Kaartnummer: 555231_04
---------------------------	-------------	-----------------	------------------------

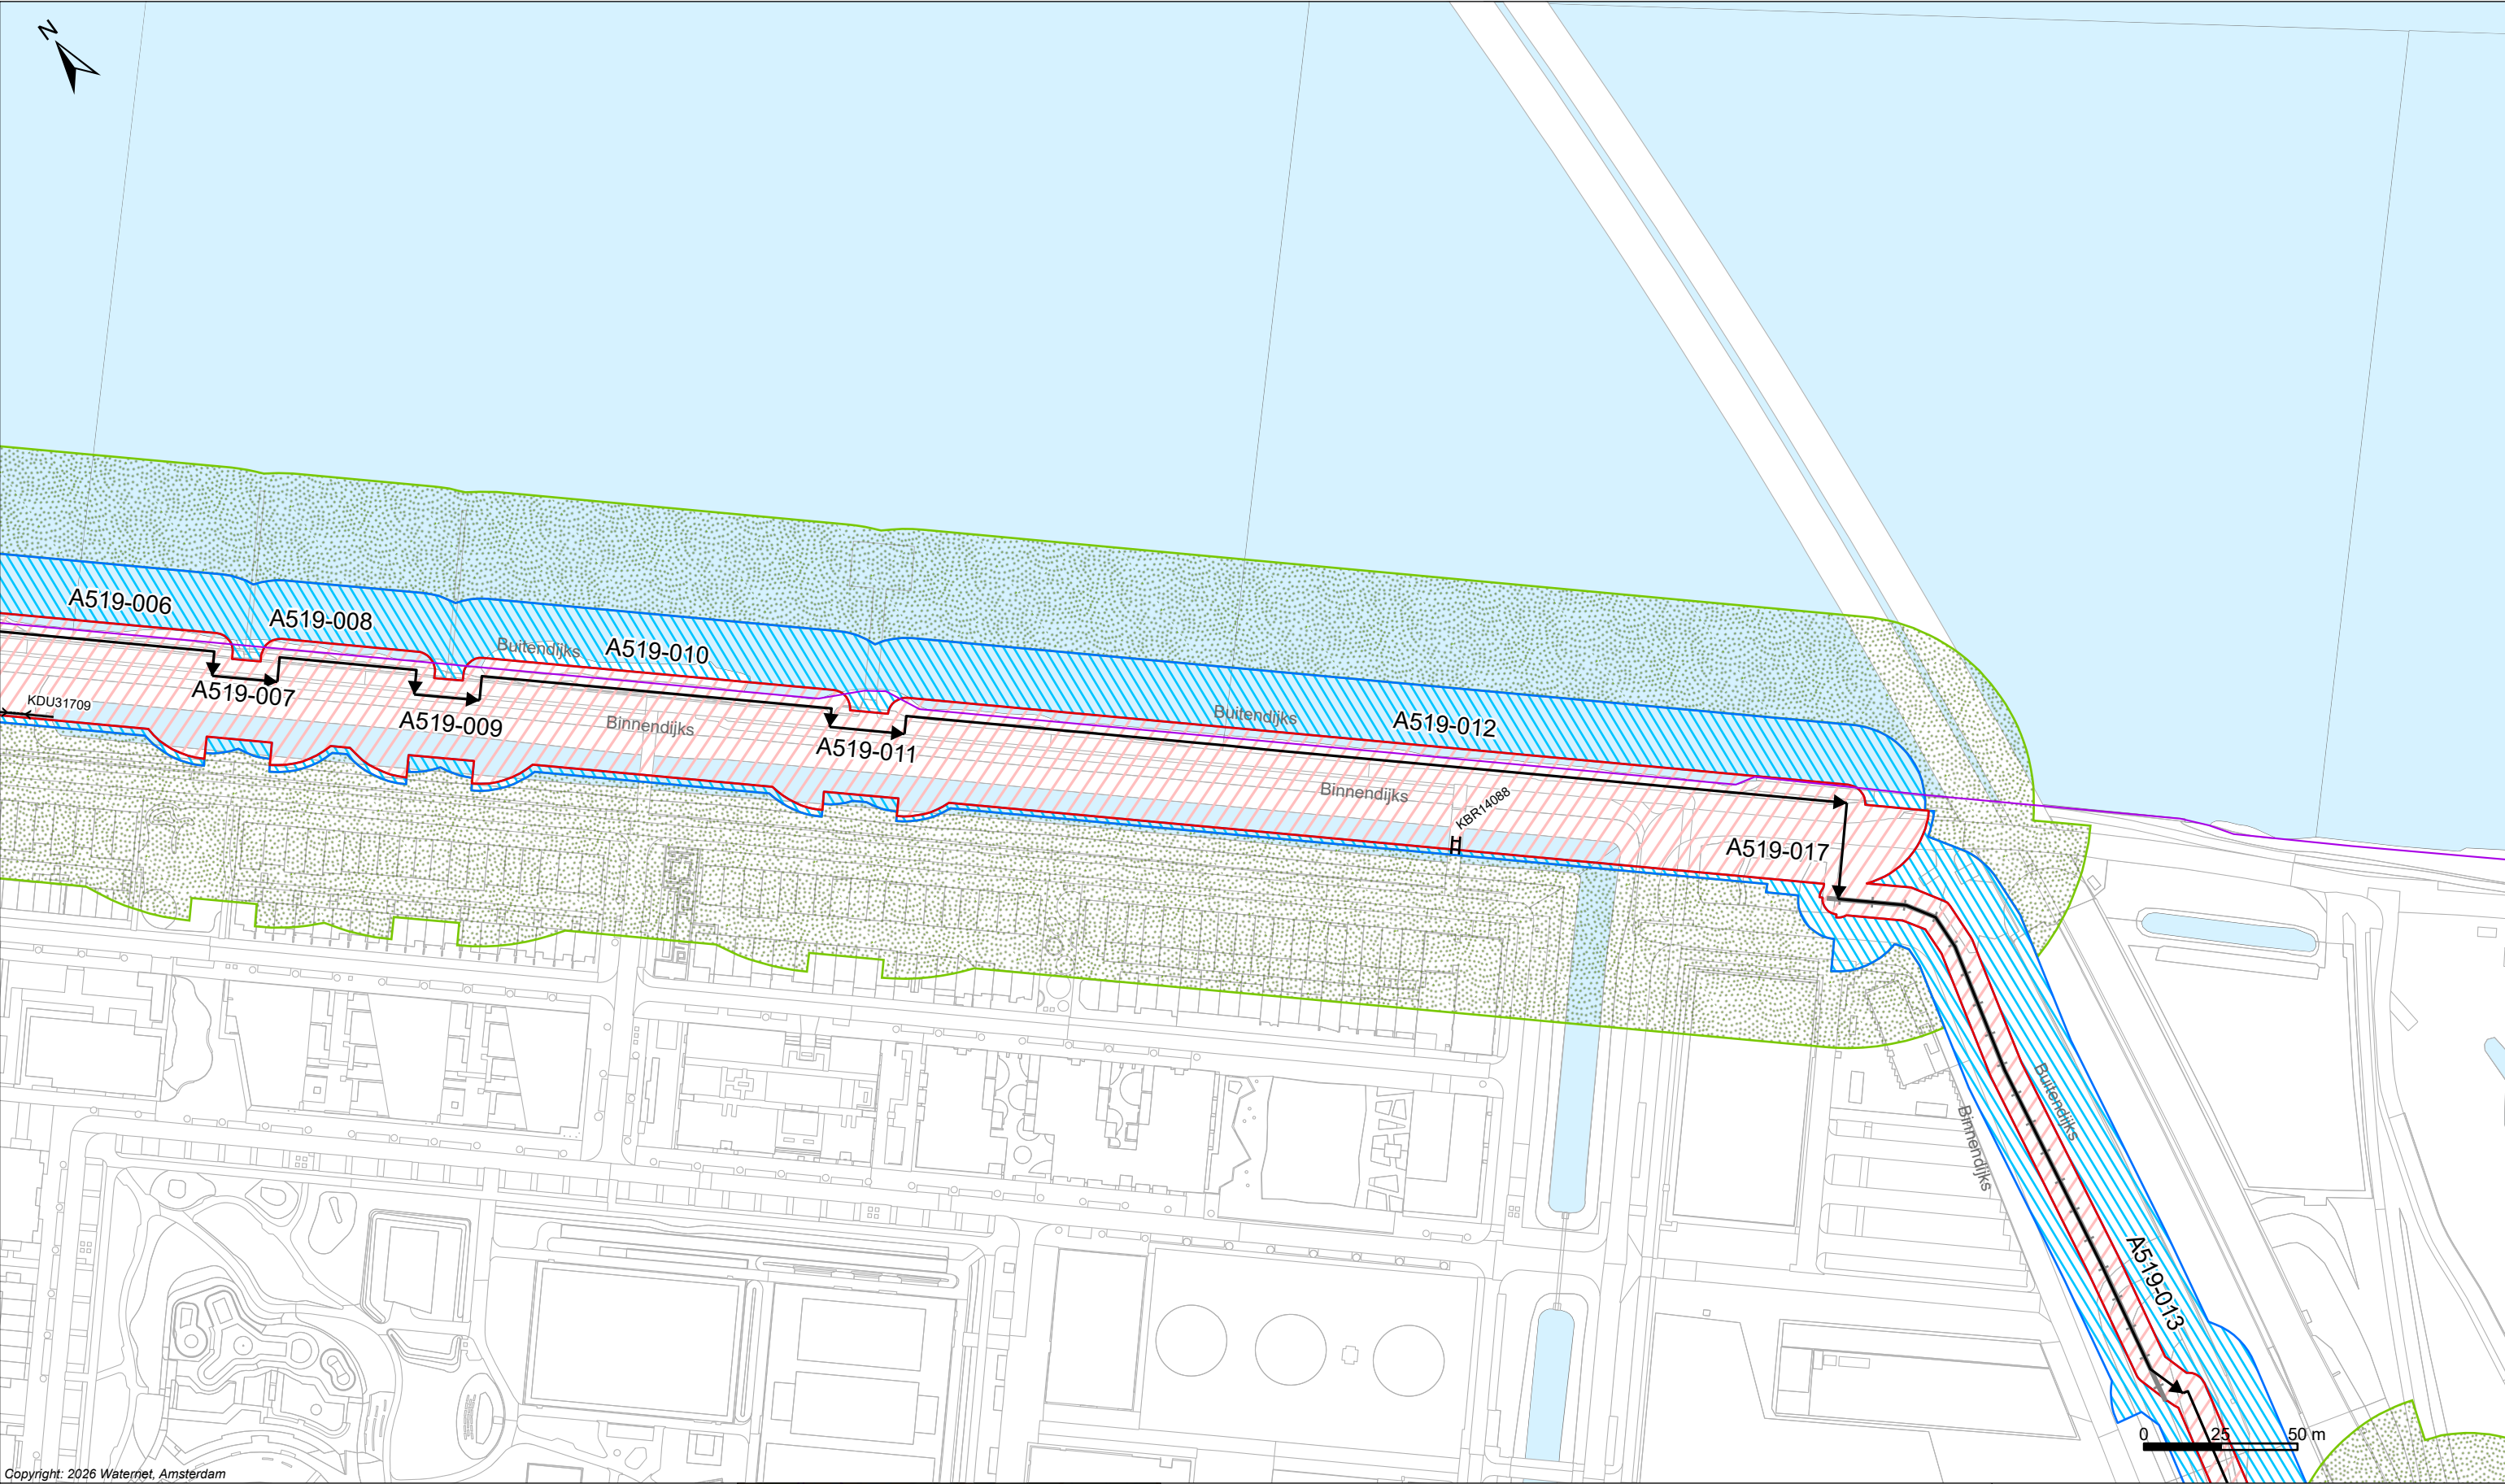

Copyright: 2026 Watermet, Amsterdam

Legenda

Keringen


- Referentielijn
- Waterstaatswerk waterkering
- Binnenbeschermingszone
- Buitenbeschermingszone
- Damwand (Wandconstructie)

Overig

- Water
- Overige topografie

Kunstwerken

- Gemaal
- Brug
- Stuw
- Duiker Sifon Hevel
- Inlaat
- Coupure
- Sluis

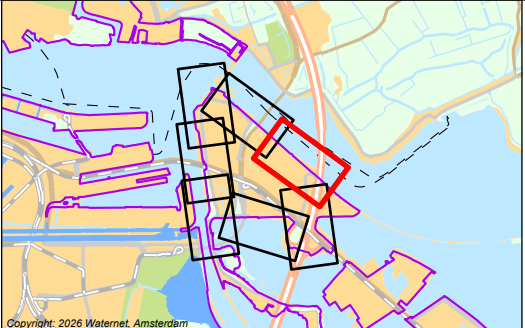

Copyright: 2026 Watermet, Amsterdam

LEGGER VAN PRIMAIRE WATERKERING IJ- EN GOOIMEER MET DE DAARTOE
BEHORENDE KUNSTWERKEN


Vastgesteld bij besluit BBV26.0203 d.d 09-06-2026
In werking getreden d.d. 12-06-2026

Waterschap Amstel, Gooi en Vecht

Bezoekadres:
Korte Ouderkerkdijk 7
1096 AC Amsterdam
Tel. 088-464 6700

Kaartblad: 05

Tekendatum: 07-05-2026	Formaat: A3	Schaal: 1:2.000	Kaartnummer: 555231_05
---------------------------	-------------	-----------------	------------------------

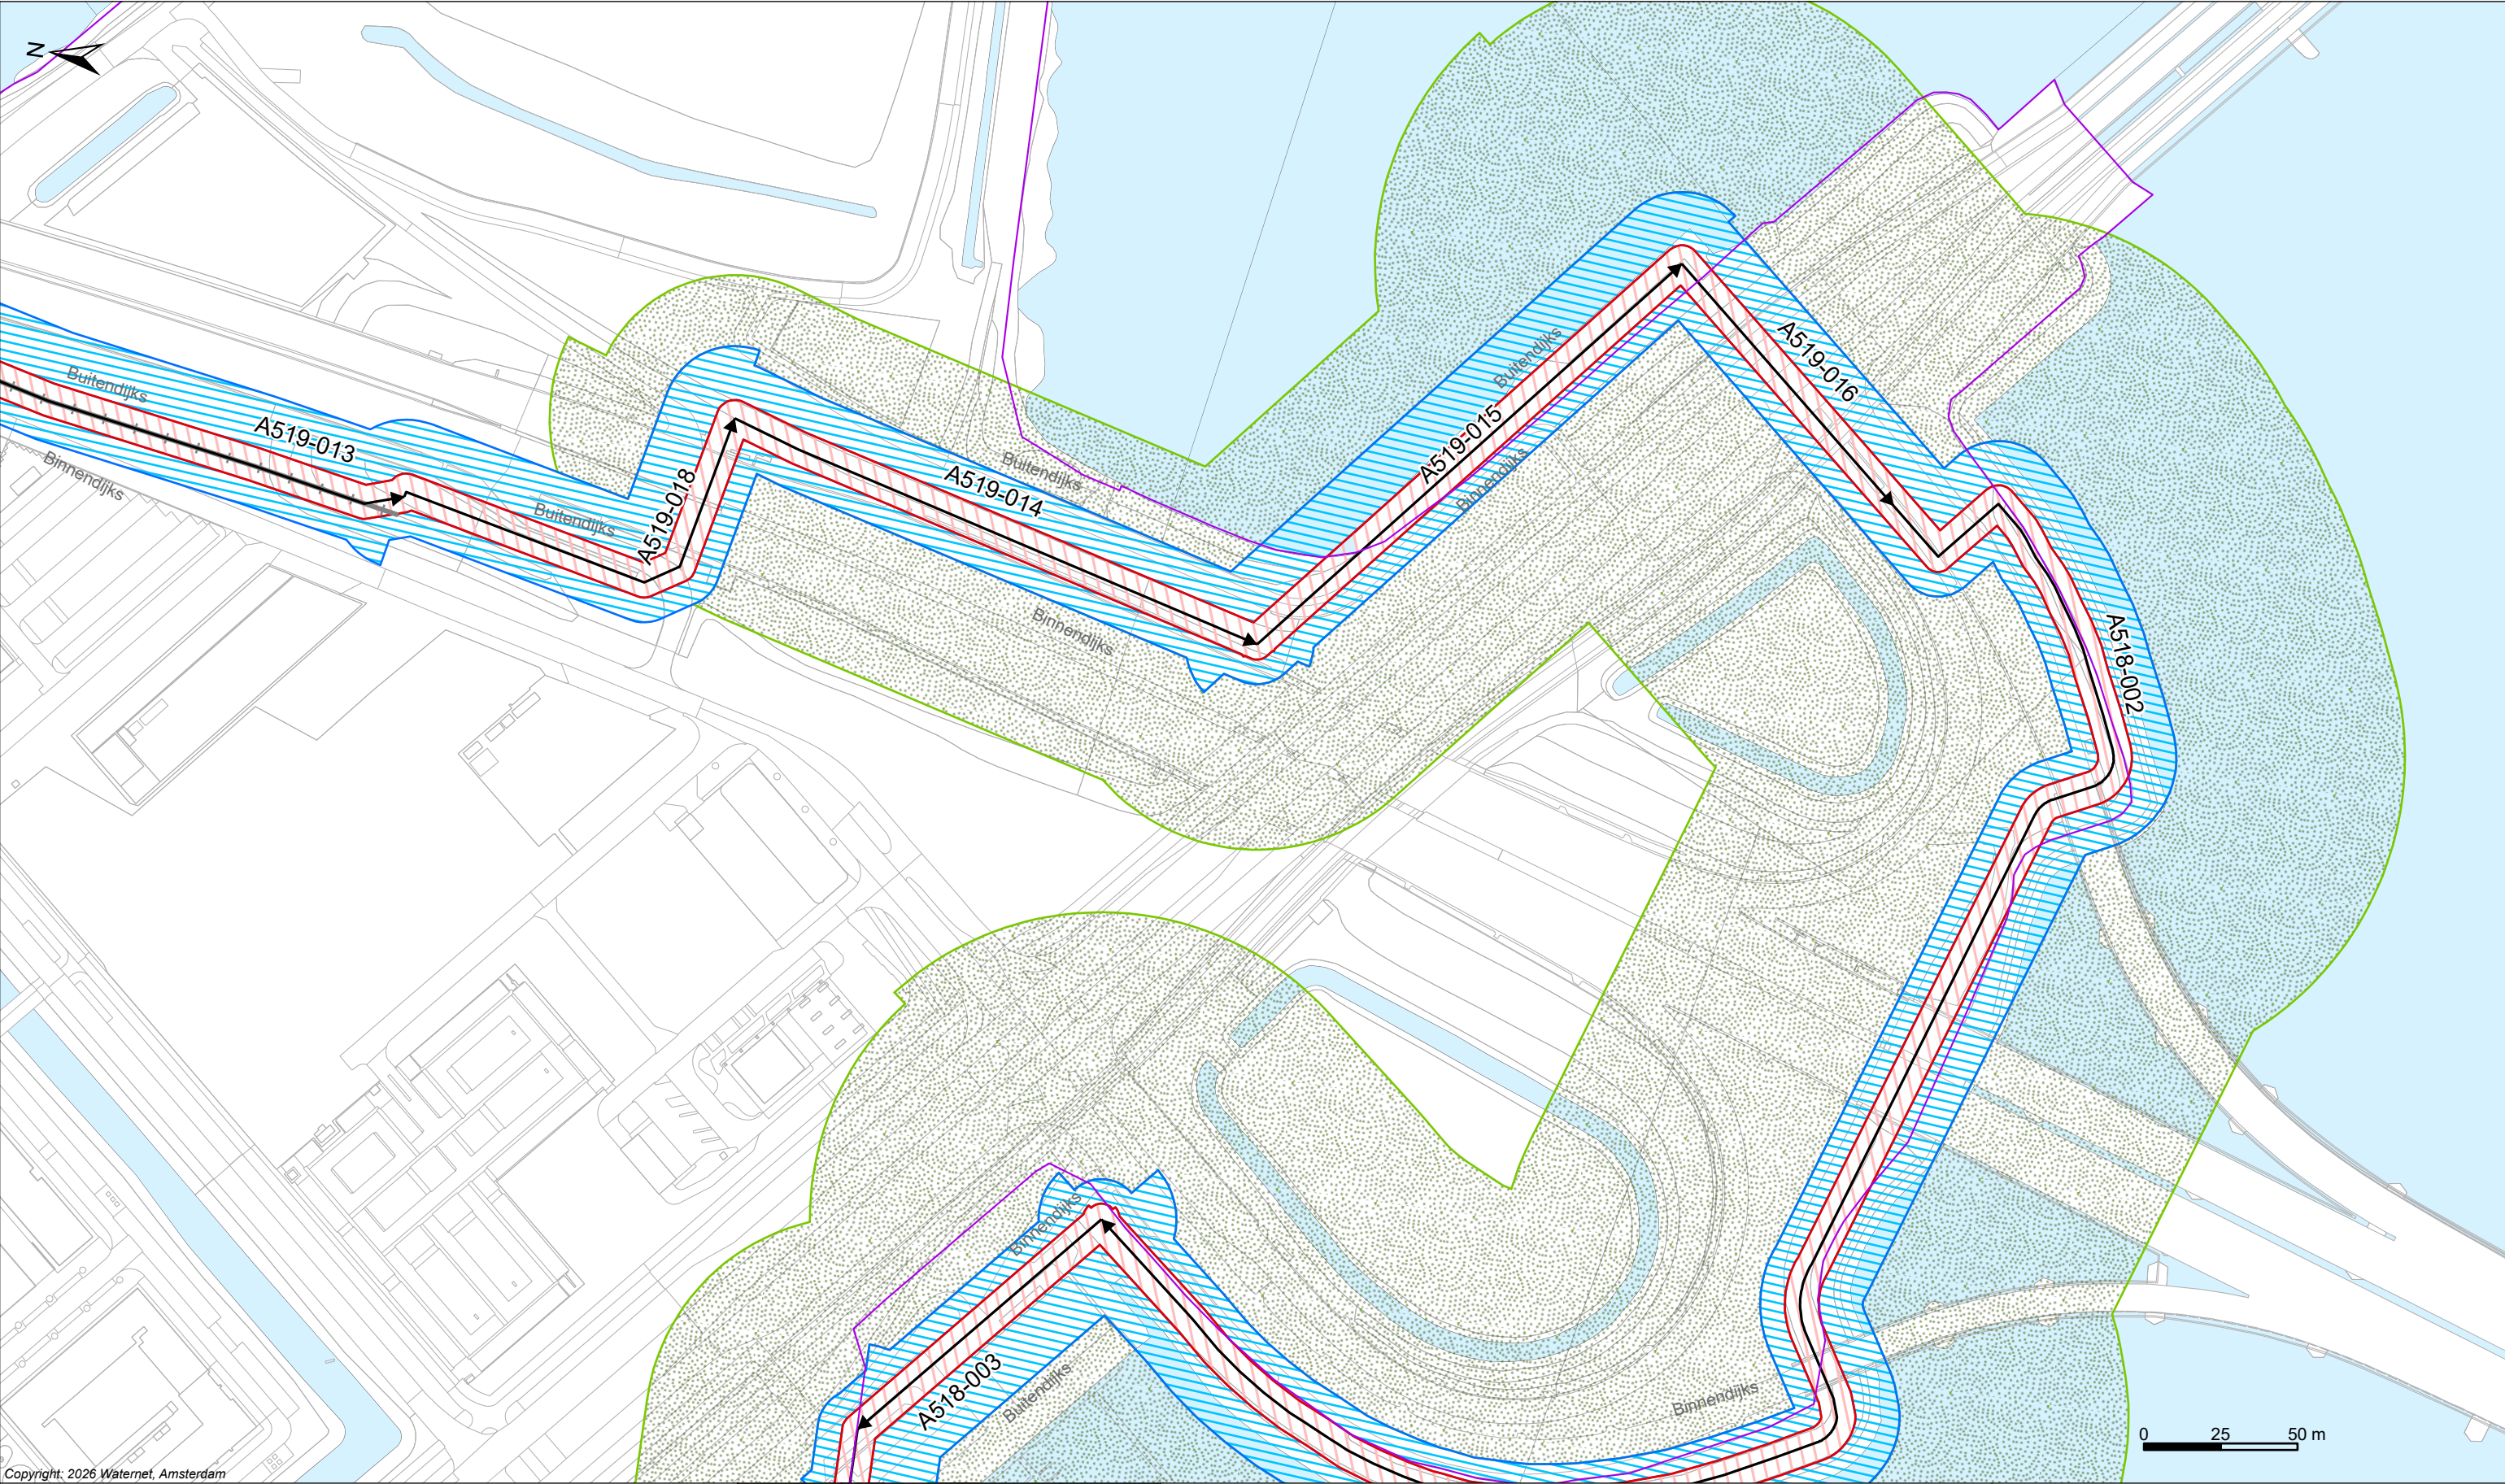

Copyright: 2026 Waternet, Amsterdam

Legenda

Keringen

Referentielijn

Waterstaatswerk waterkering

Binnenbeschermingszone

Buitenbeschermingszone

Damwand (Wandconstructie)

Overig

Water

Overige topografie

Kunstwerken

Gemaal

Brug


Stuw

Duiker Sifon Hevel

Inlaat

Coupure

Sluis

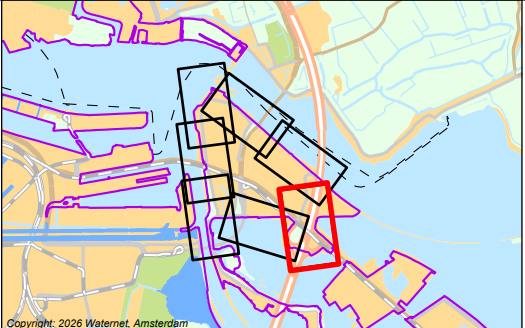

LEGGER VAN PRIMAIRE WATERKERING IJ- EN GOOIMEER MET DE DAARTOE
BEHORENDE KUNSTWERKEN

Vastgesteld bij besluit BBV26.0203 d.d 09-06-2026
In werking getreden d.d. 12-06-2026

Waterschap Amstel, Gooi en Vecht

Bezoekadres:
Korte Ouderkerkerdijk 7
1096 AC Amsterdam
Tel. 088-464 6700


Kaartblad: 06

Tekendatum:
07-05-2026

Formaat: A3

Schaal: 1:2.000

Kaartnummer: 555231_06

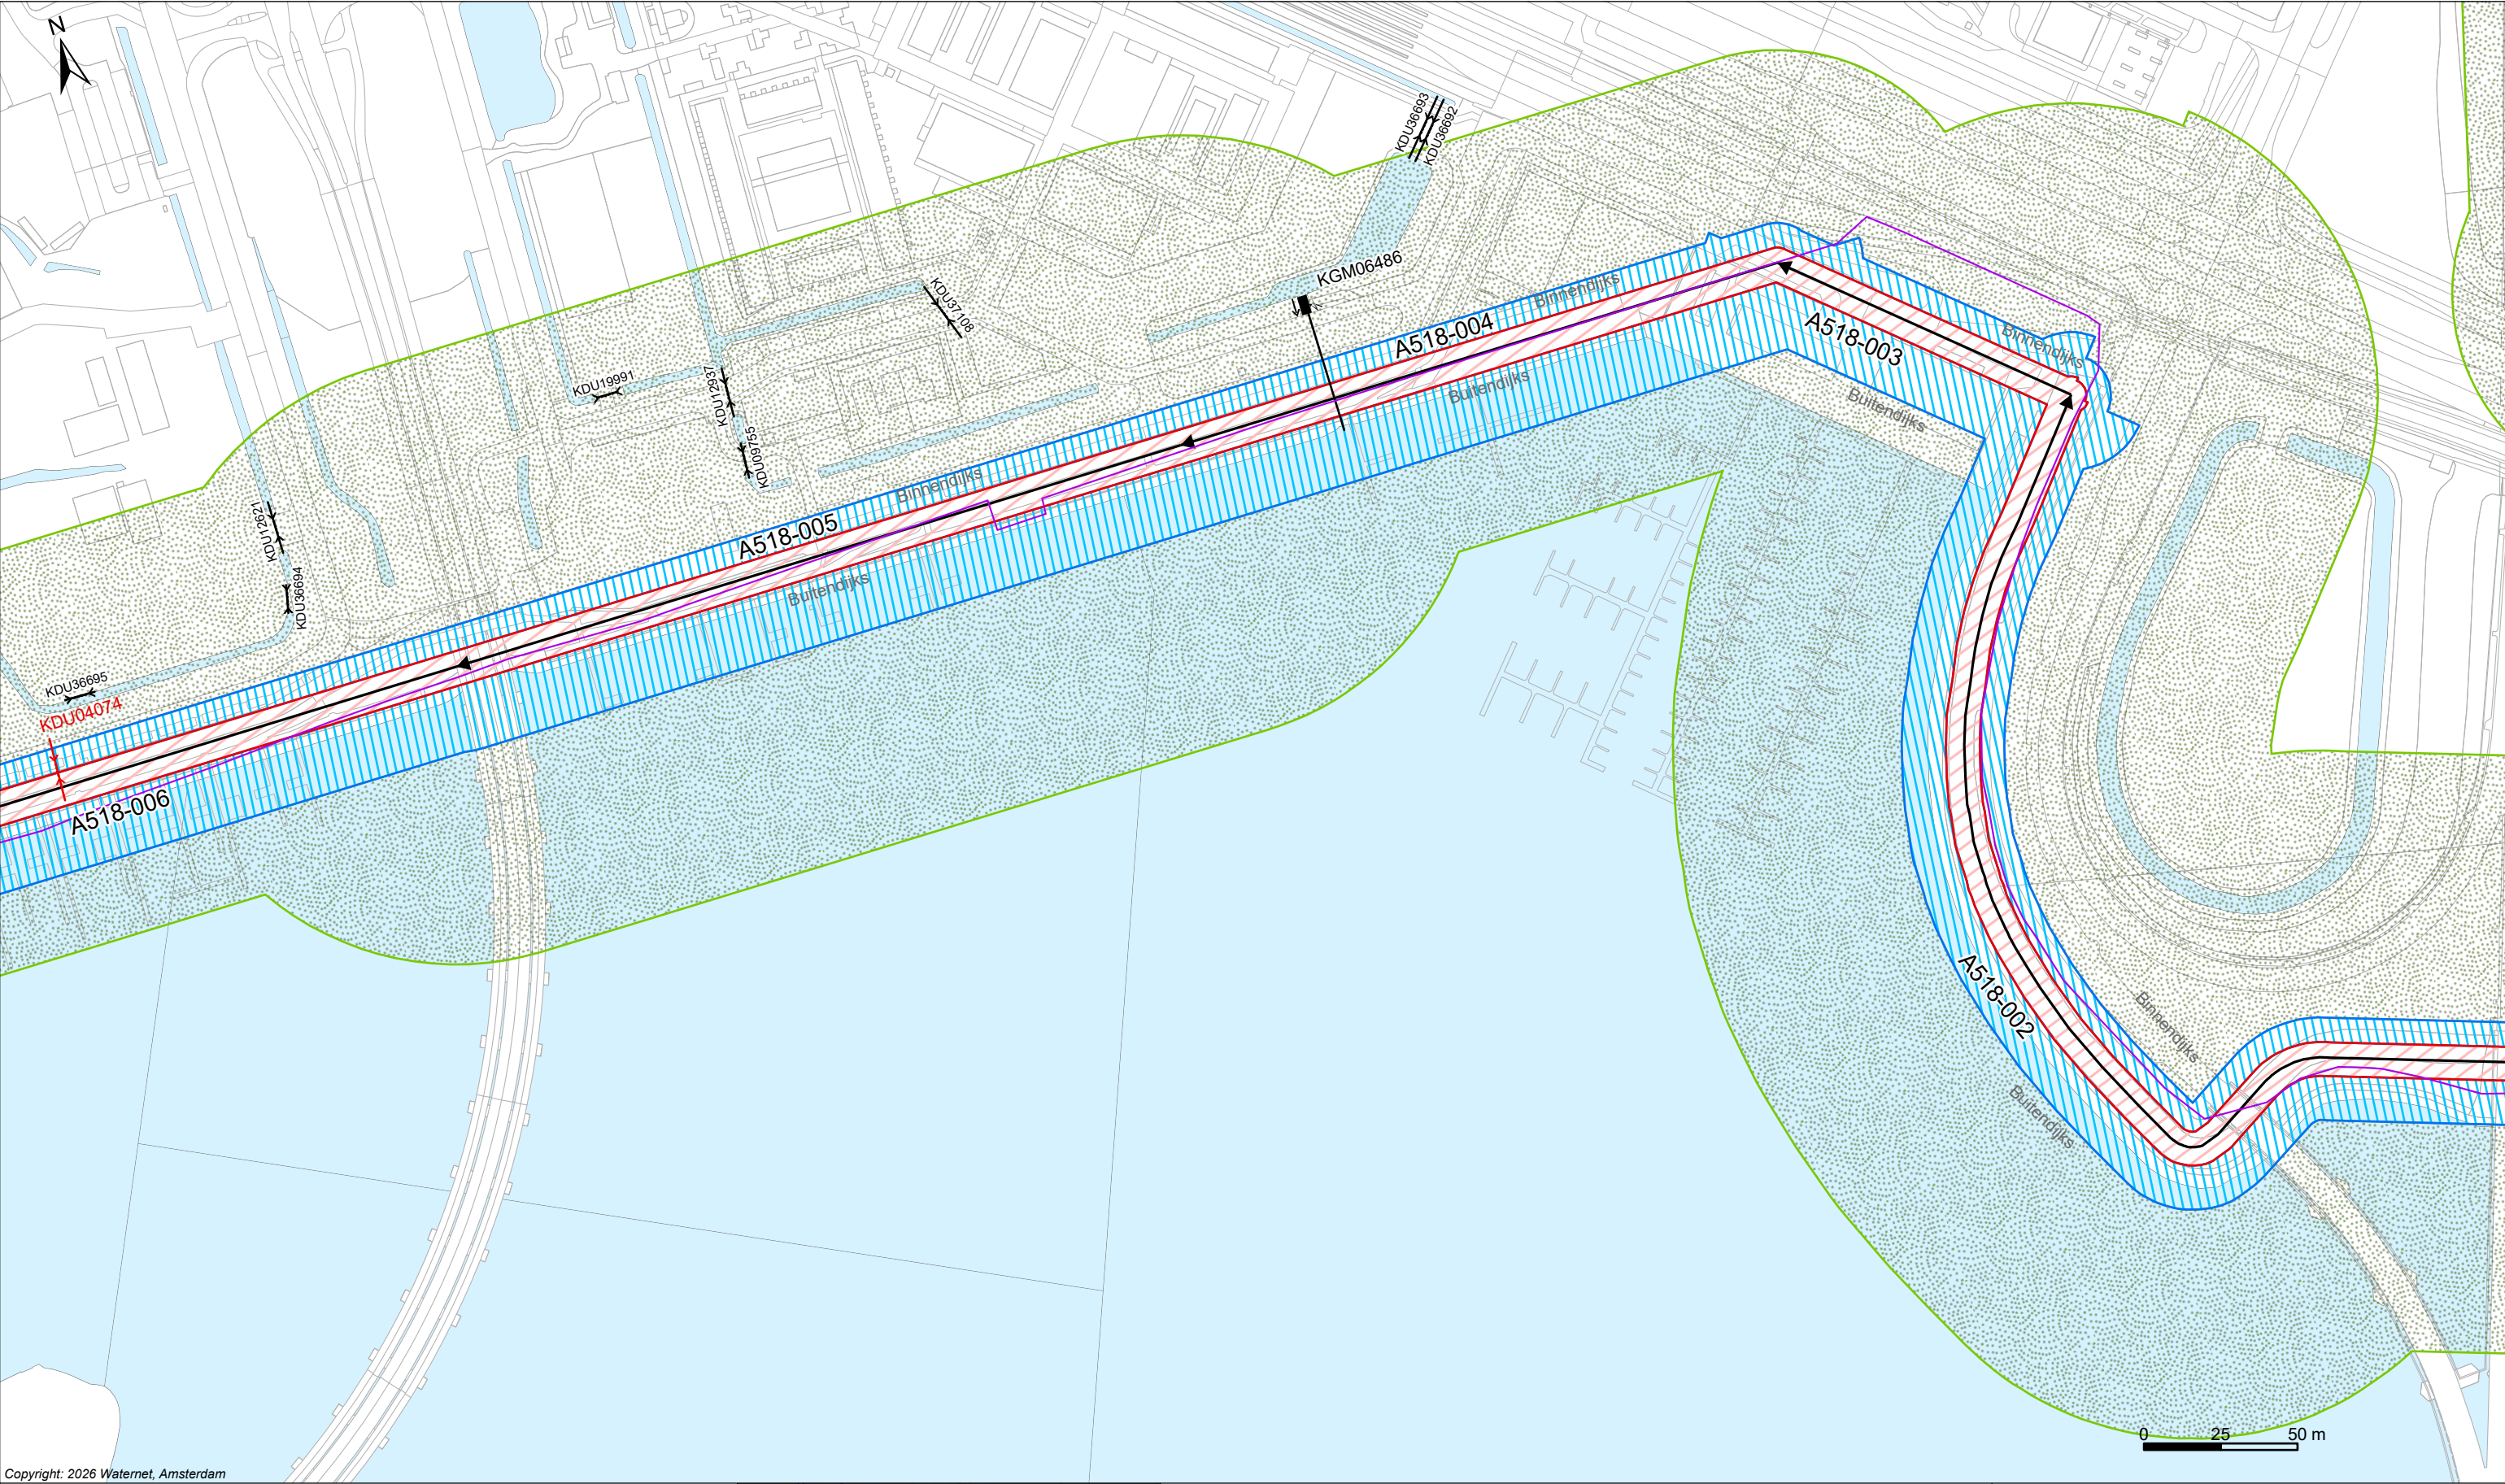

Copyright: 2026 Waternet, Amsterdam

Legenda

Keringen


- Referentielijn
- Waterstaatswerk waterkering
- Binnenbeschermszone
- Buitenbeschermszone
- Damwand (Wandconstructie)

Overig

- Water
- Overige topografie

Kunstwerken

- Gemaal
- Brug
- Stuw
- Duiker Sifon Hevel
- Inlaat
- Coupure
- Sluis

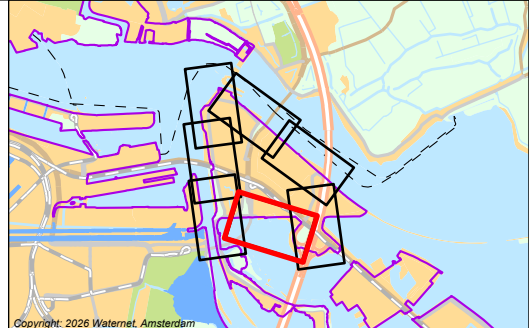

LEGER VAN PRIMAIRE WATERKERING IJ- EN GOOIMEER MET DE DAARTOE
BEHORENDE KUNSTWERKEN


Vastgesteld bij besluit BBV26.0203 d.d 09-06-2026
In werking getreden d.d. 12-06-2026

Waterschap Amstel, Gooi en Vecht

Bezoekadres:
Korte Ouderkerkdijk 7
1096 AC Amsterdam
Tel. 088-464 6700

Kaartblad: 07

Tekendatum: 07-05-2026	Formaat: A3	Schaal: 1:2.000	Kaartnummer: 555231_07
---------------------------	-------------	-----------------	------------------------

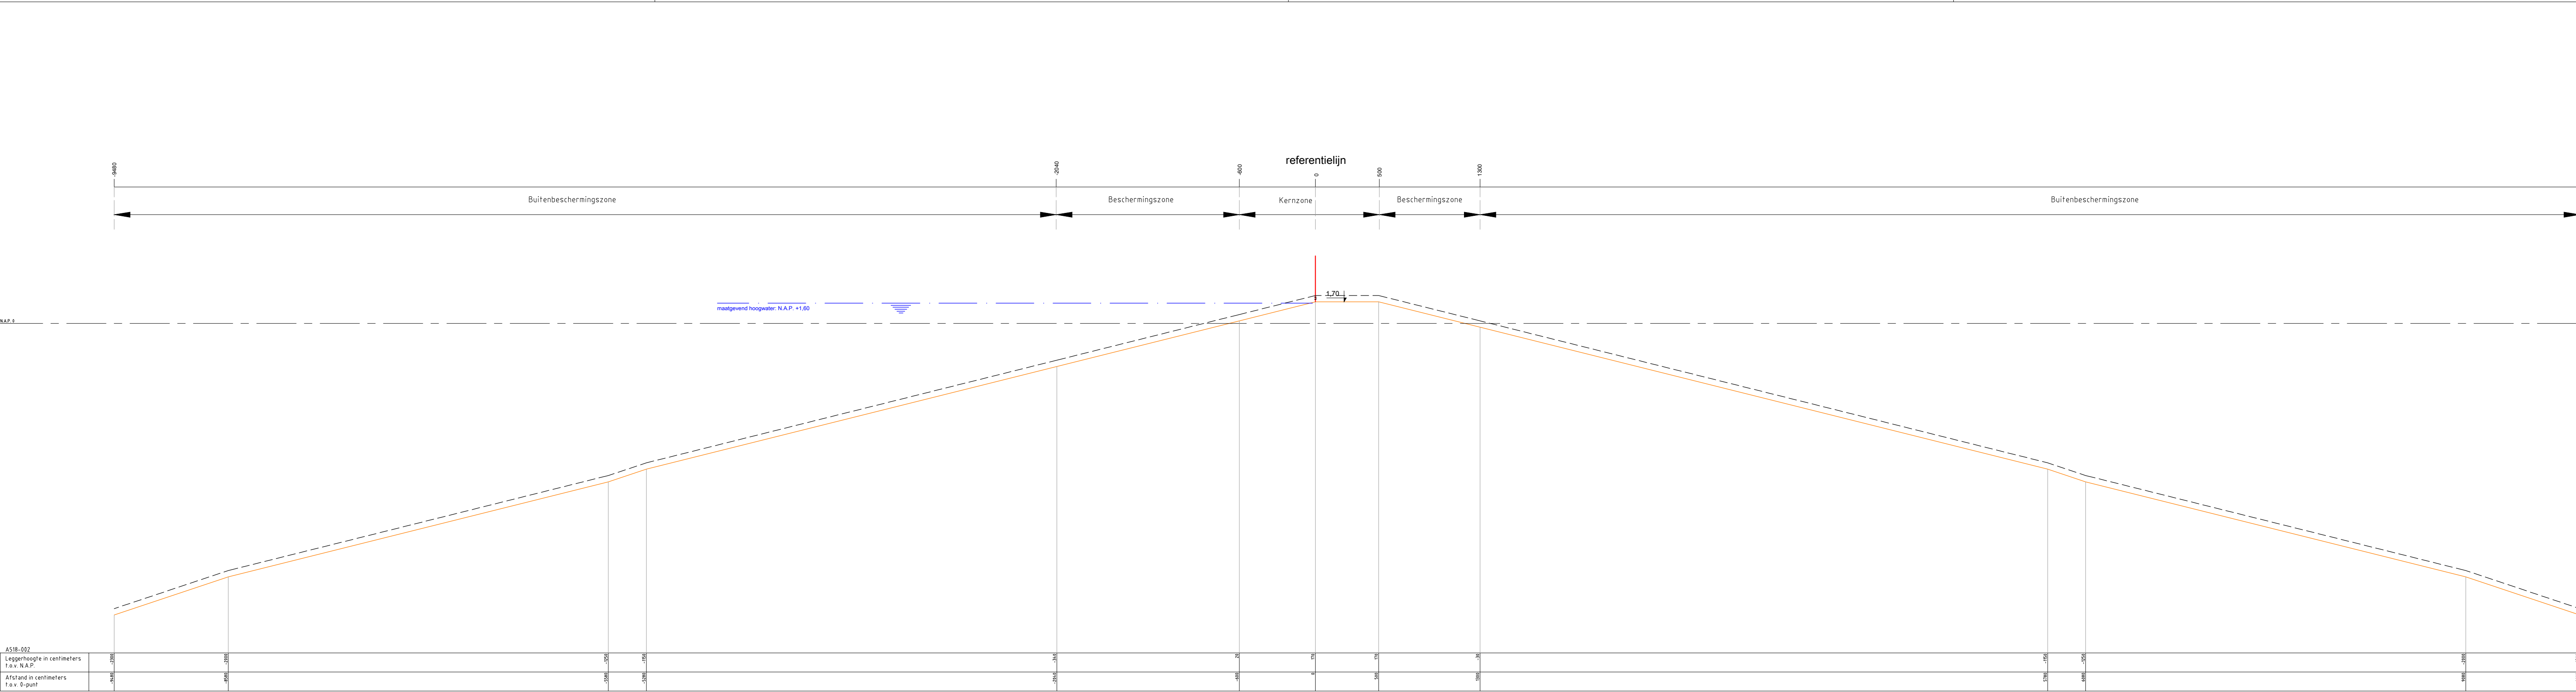


Legenda :

- Waterkering
- Minimaal profiel
- Profiel van vrije ruimte
- Waterlijn
- Referentielijn

Opmerking:
Hoogtematen in meters t.o.v. NAP
1000 Afstand niet op schaal

Waterschap Amstel, Gooi en Vecht Postbus 94370 1090 GJ AMSTERDAM		
Leggerprofiel primaire waterkering In werking getreden d.d. 12-06-2026		
schaal: 1:250	formaat: A3	
datum: 09-06-2026	code: BBV26.0203	nr. A518-002

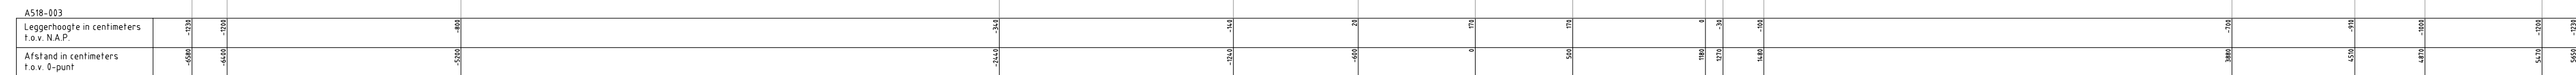[illegible]


Legenda :

- Waterkering
- Minimaal profiel
- Profiel van vrije ruimte
- Waterlijn
- Referentielijn

Opmerking:
Hoogtematen in meters t.o.v. NAP

1000 Afstand niet op schaal

Waterschap Amstel, Gooi en Vecht Postbus 94370 1090 GJ AMSTERDAM		 waterschap amstel, gooi en vecht
Leggerprofiel primaire waterkering In werking getreden d.d. 12-06-2026		
schaal: 1:250	formaat: A3	nr. A518-003
datum: 09-06-2026	code: BBV26.0203	

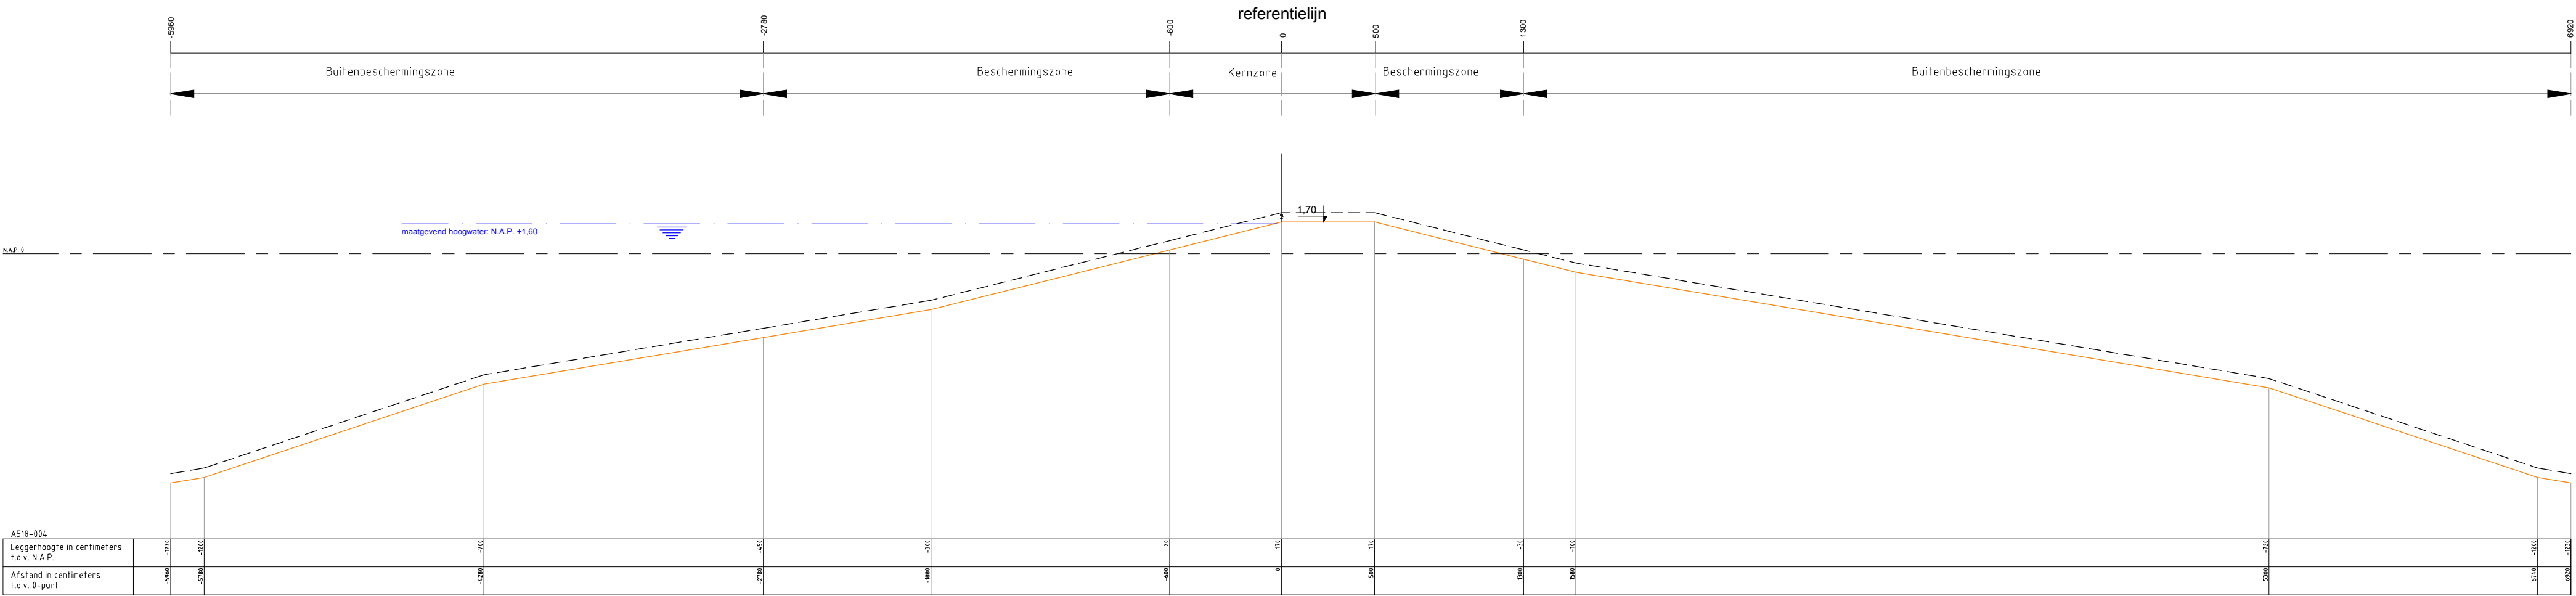

Legenda :

Waterkering

Minimaal profiel

Profiel van vrije ruimte


Waterlijn

Referentielijn

Opmerking:
Hoogtematen in meters t.o.v. NAP

1000 Afstand niet op schaal

Waterschap Amstel, Gooi en Vecht Postbus 94370 1090 GJ AMSTERDAM		
Leggerprofiel primaire waterkering In werking getreden d.d. 12-06-2026		
schaal: 1:250	formaat: A3	nr. A518-004
datum: 09-06-2026	code: BBV26.0203	

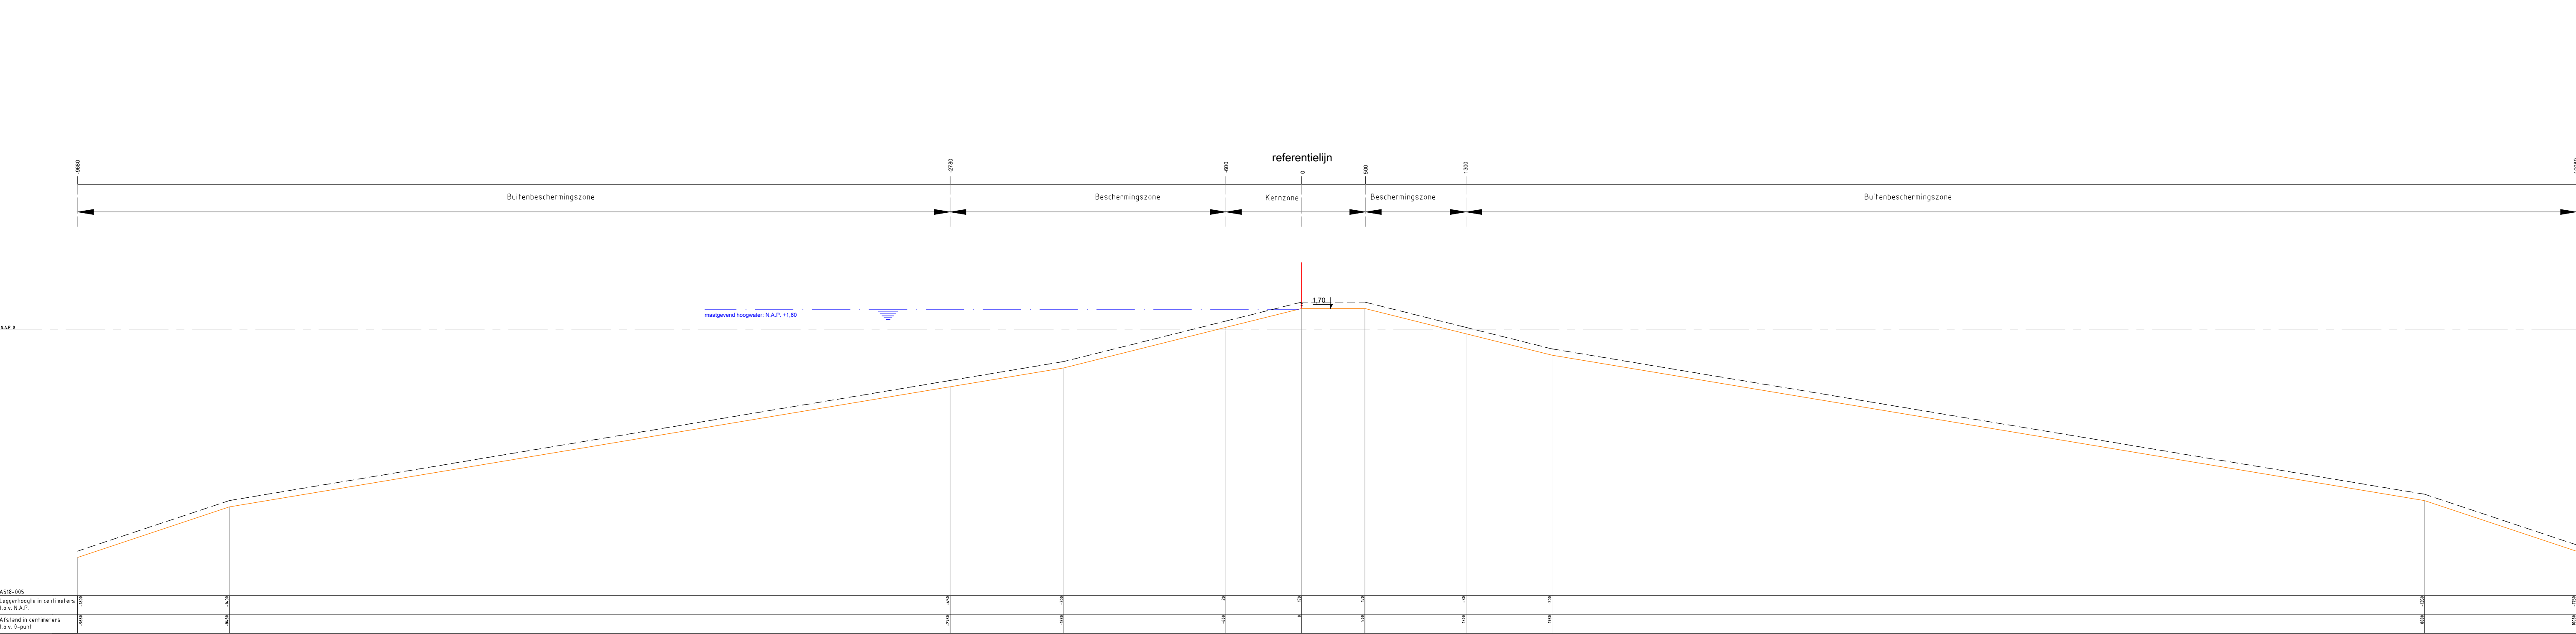

Legenda :

Waterkering

Minimaal profiel

Profiel van vrije ruimte

Waterlijn

Referentielijn

Opmerking:
Hoogtematen in meters t.o.v. NAP
1000 Afstand niet op schaal

Waterschap Amstel, Gooi en Vecht

Postbus 94370

1090 GJ AMSTERDAM

Leggerprofiel primaire waterkering

In werking getreden d.d. 12-06-2026

schaal: 1:250

formaat: A3


datum: 09-06-2026

code: BBV26.0203

waterschap
amstel, gooi
en vecht

nr.

A518-005

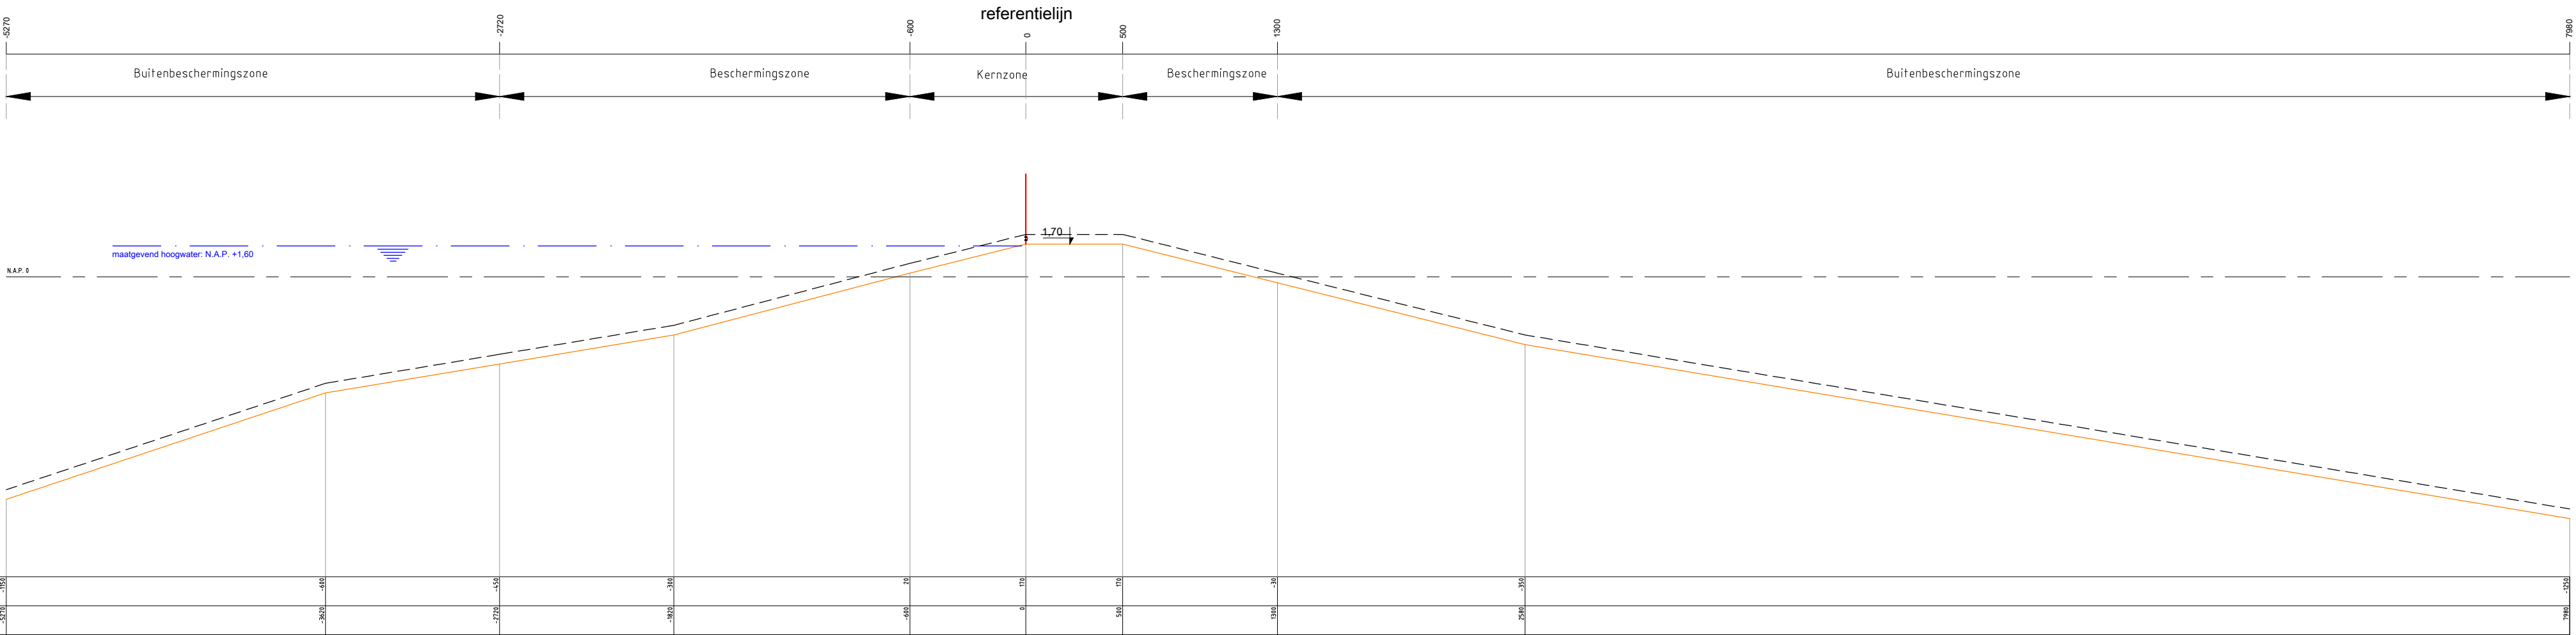

Legenda :

Waterkering

Minimaal profiel

Profiel van vrije ruimte

Waterlijn

Referentielijn

Opmerking:

Hoogtematen in meters t.o.v. NAP

1000 Afstand niet op schaal

Waterschap Amstel, Gooi en Vecht

Postbus 94370

1090 GJ AMSTERDAM

Leggerprofiel primaire waterkering

In werking getreden d.d. 12-06-2026

schaal: 1:250

formaat: A3


datum: 09-06-2026


code: BBV26.0203

waterschap
amstel, gooi
en vecht

nr.

A518-006

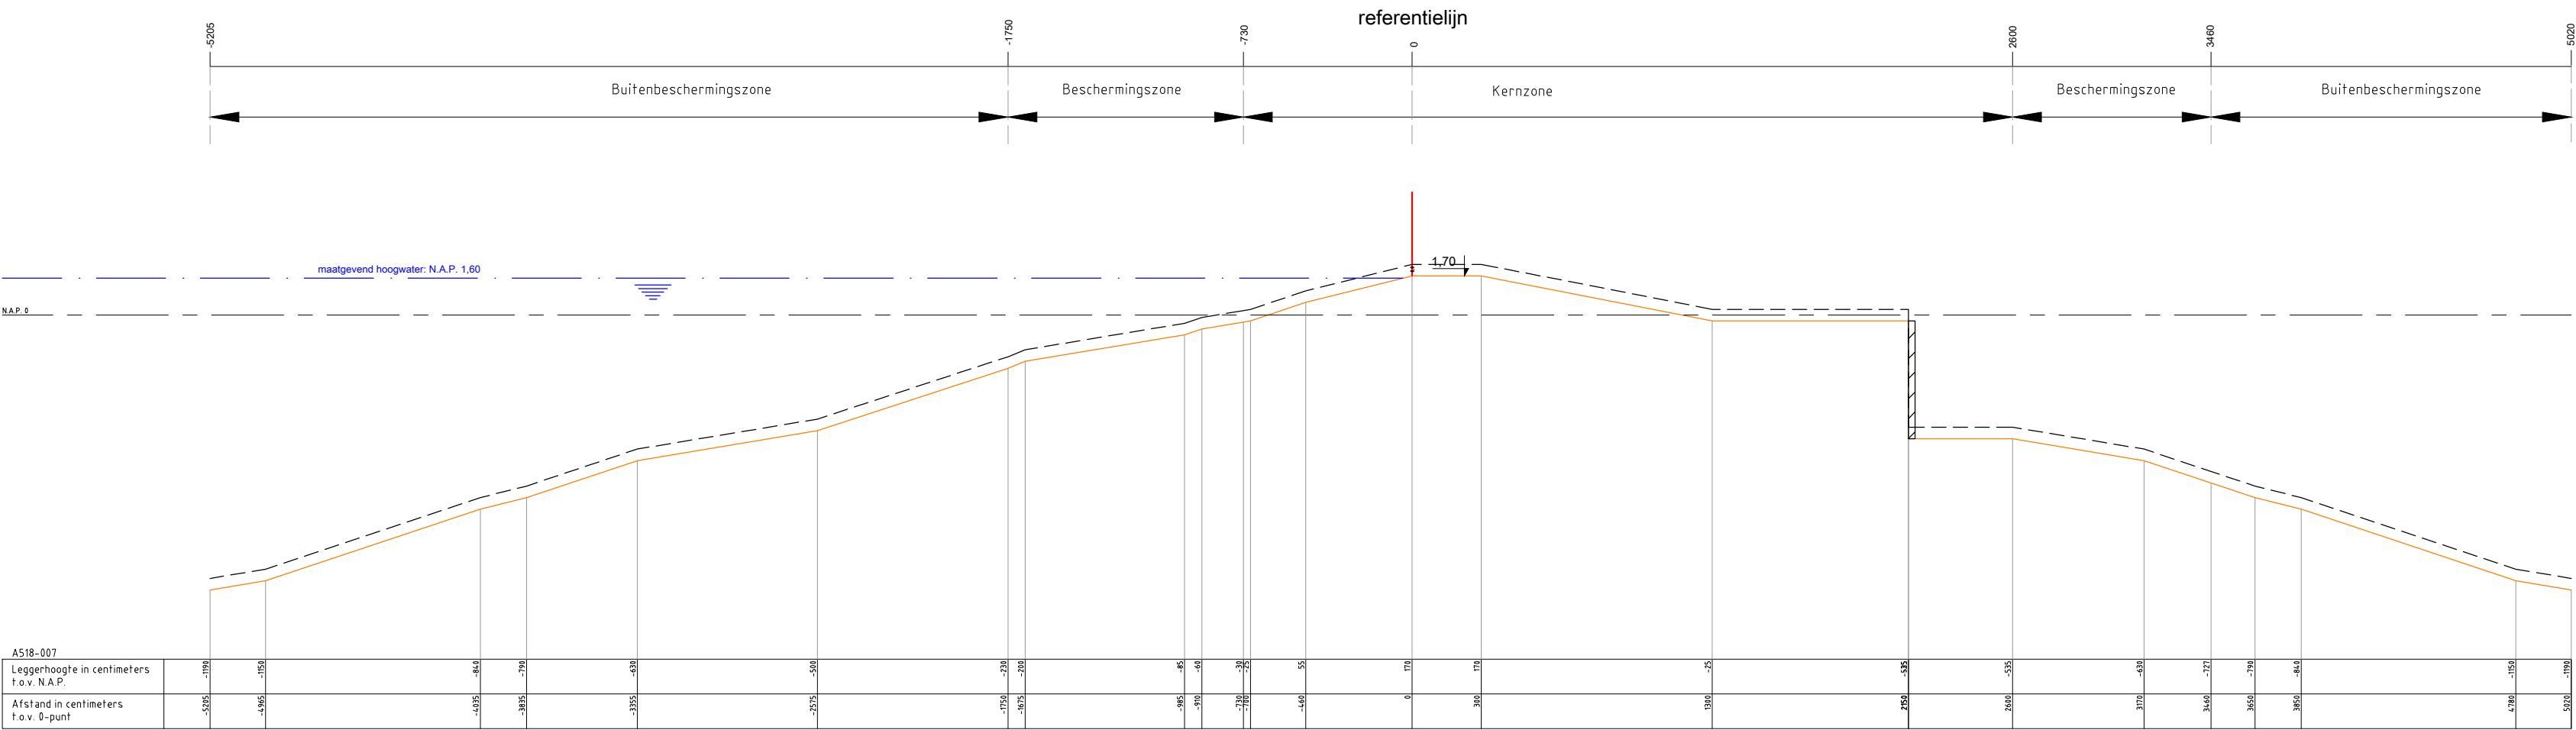

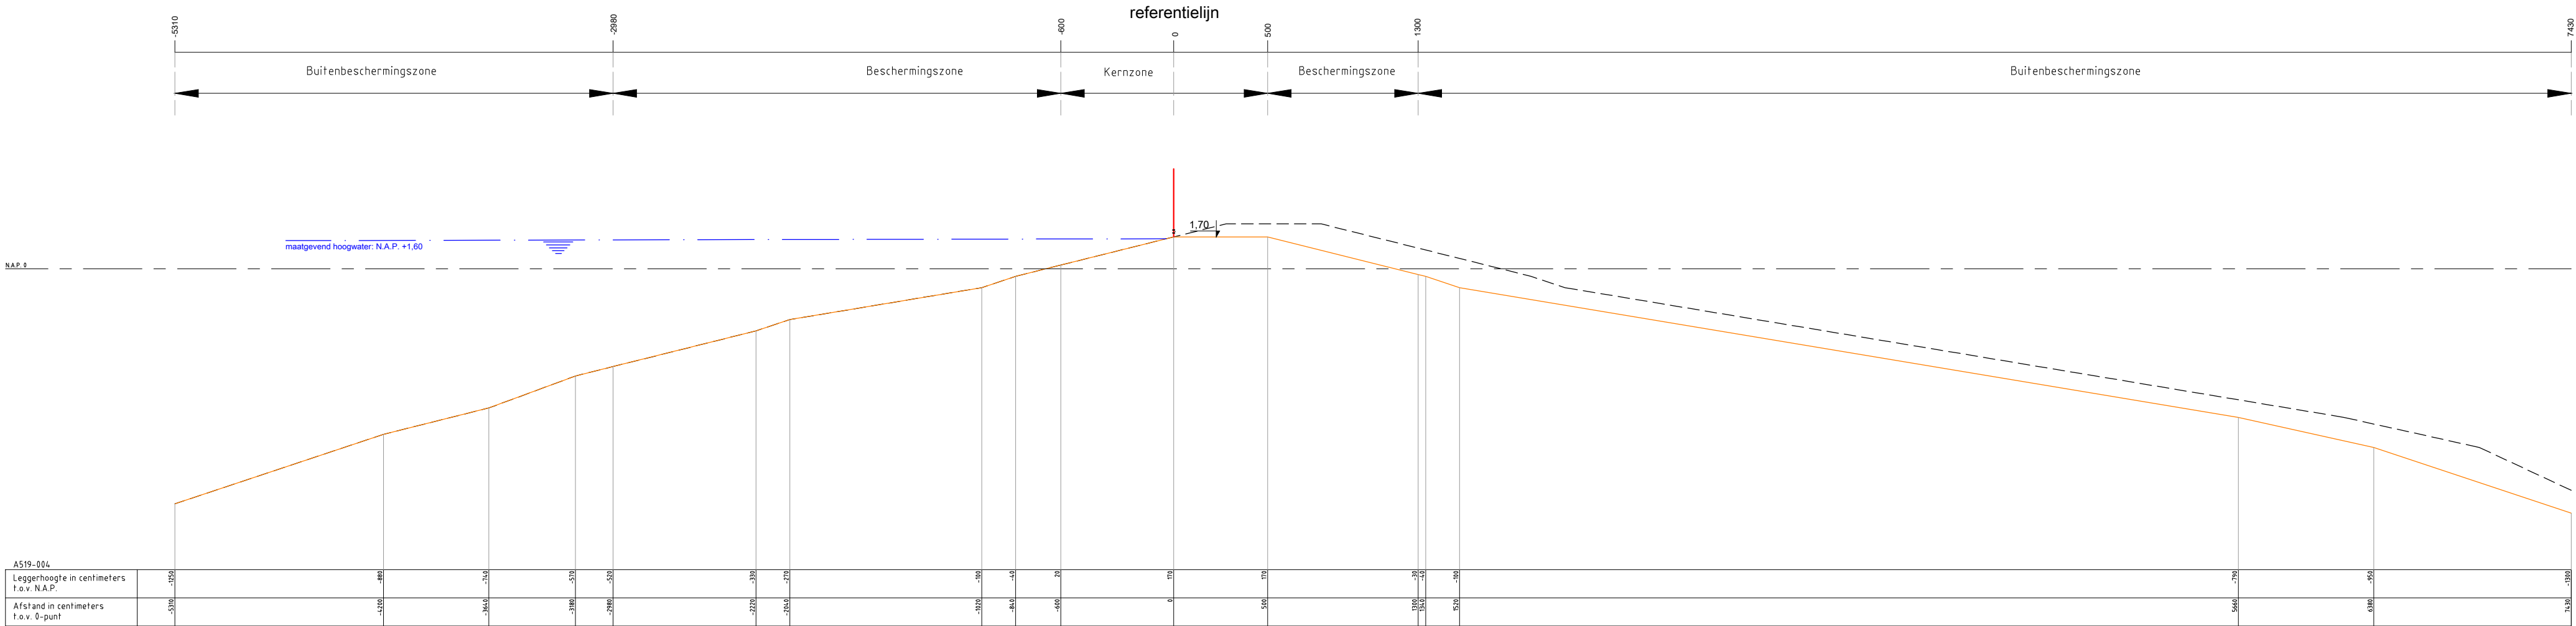

Legenda :

Waterkering

Minimaal profiel

Profil van vrije ruimte

Waterlijn

Referentielijn

Opmerking:

Hoogtematen in meters t.o.v. NAP

1000 Afstand niet op schaal

Waterschap Amstel, Gooi en Vecht

Postbus 94370

1090 GJ AMSTERDAM

Leggerprofiel primaire waterkering

In werking getreden d.d. 12-06-2026

schaal: 1:250

formaat: A3


datum: 09-06-2026

code: BBV26.0203

waterschap amstel, gooi en vecht

nr.

A519-004

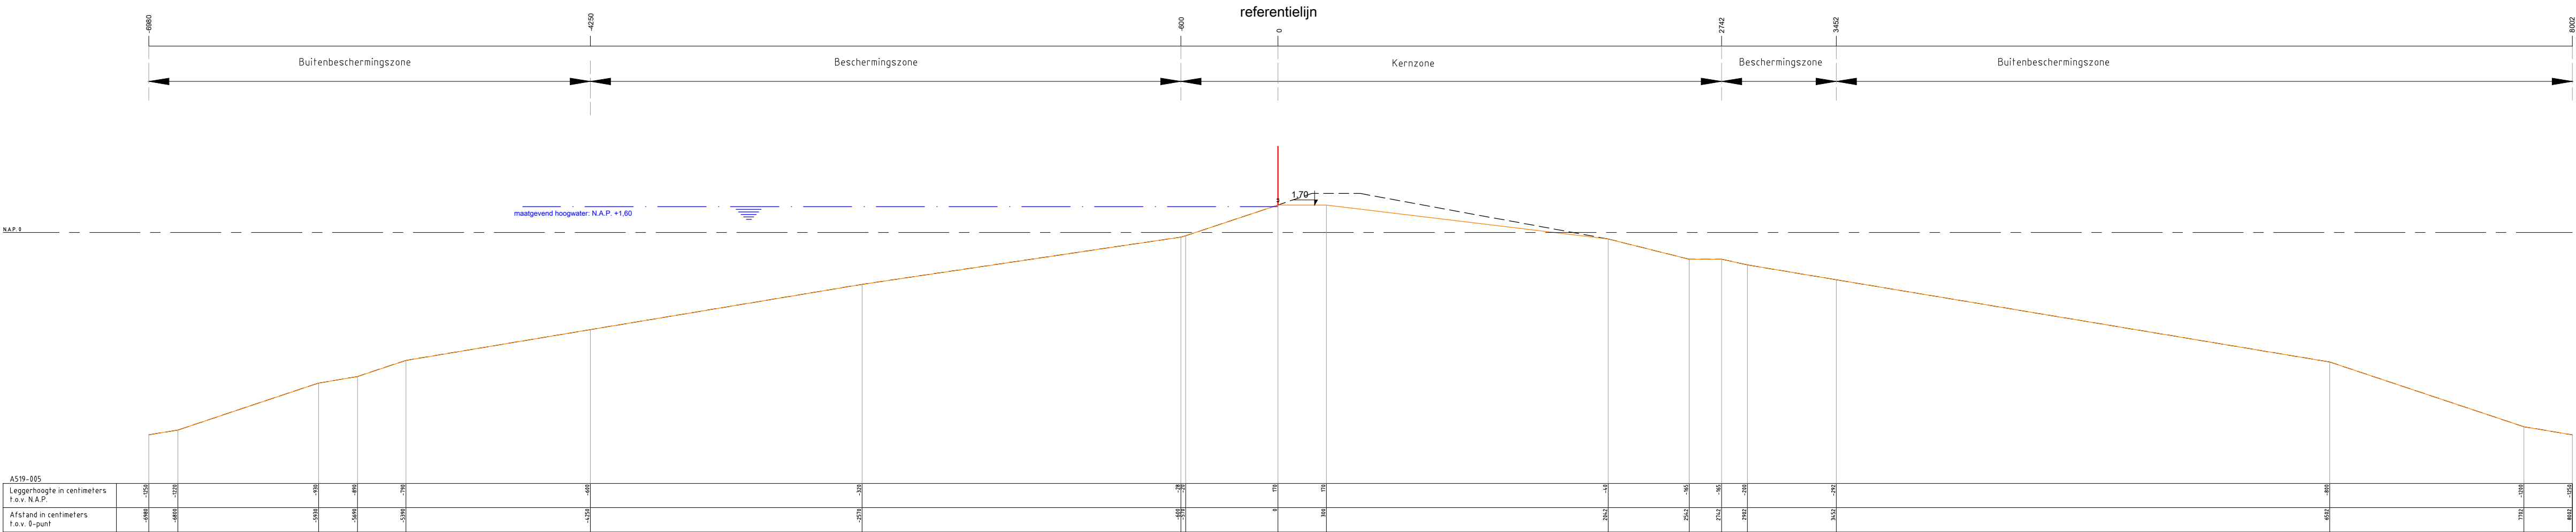


Legenda :

- Waterkering
- Minimaal profiel
- Profiel van vrije ruimte
- Waterlijn
- Referentielijn

Opmerking:
Hoogtematen in meters t.o.v. NAP
1000 Afstand niet op schaal

Waterschap Amstel, Gooi en Vecht Postbus 94370 1090 GJ AMSTERDAM		
Leggerprofiel primaire waterkering In werking getreden d.d. 12-06-2026		
schaal: 1:250	formaat: A3	nr. A519-005
datum: 09-06-2026	code: BBV26.0203	

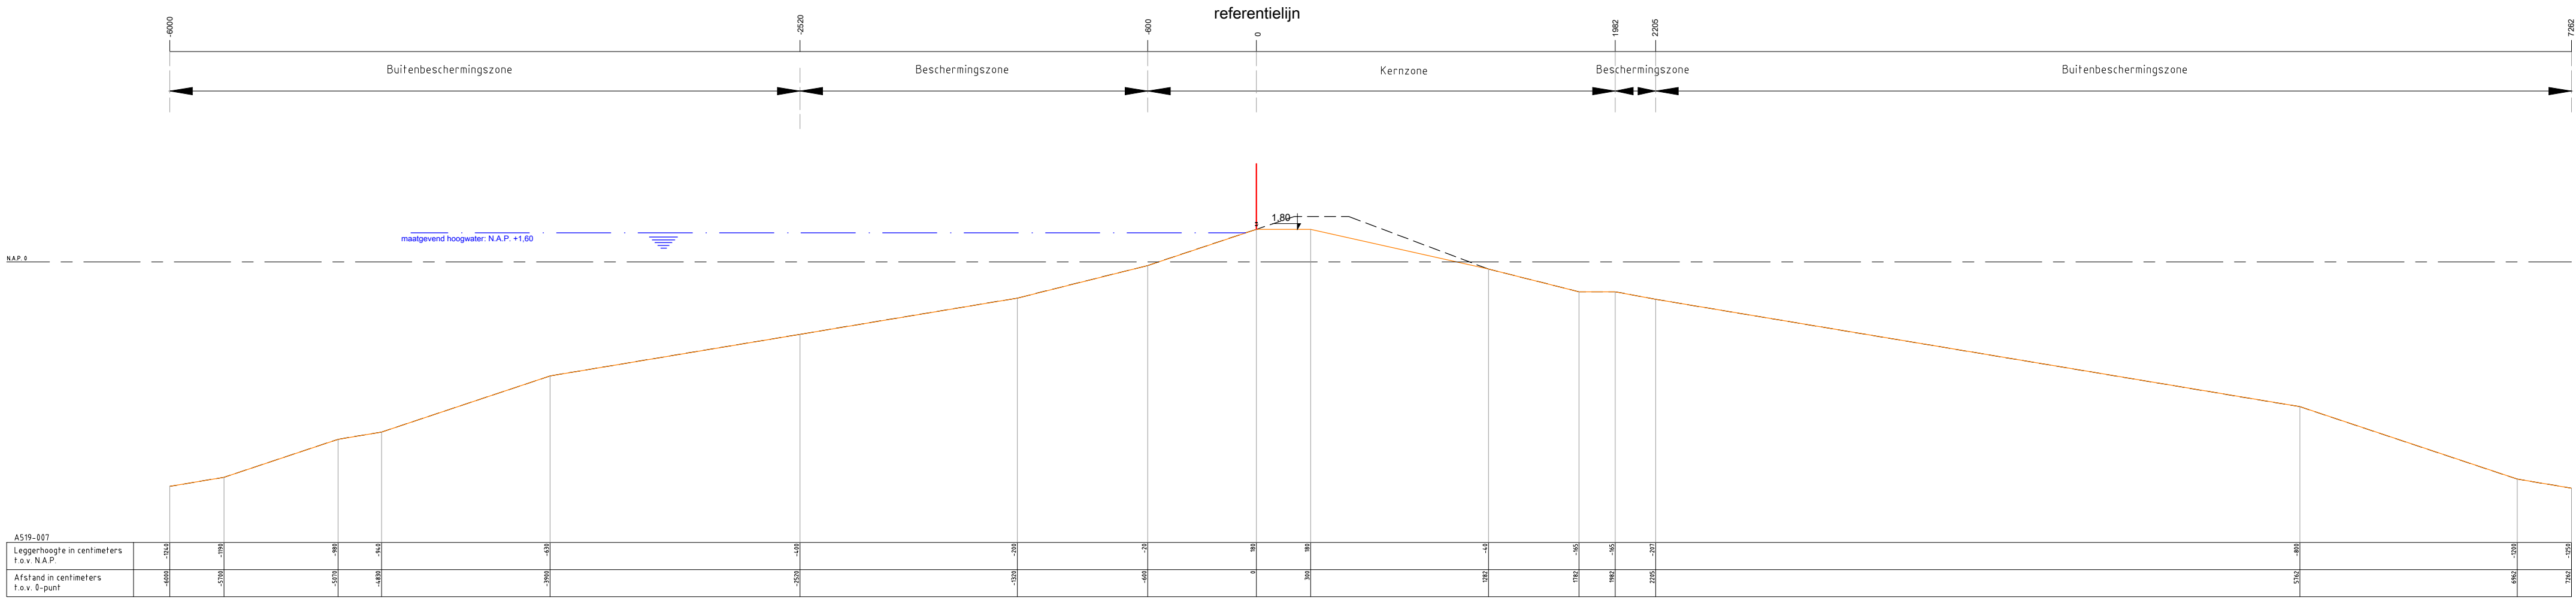


Legenda :

- Waterkering
- Minimaal profiel
- Profiel van vrije ruimte
- Waterlijn
- Referentielijn

Opmerking:
Hoogtematen in meters t.o.v. NAP
1000 Afstand niet op schaal

Waterschap Amstel, Gooi en Vecht Postbus 94370 1090 GJ AMSTERDAM		
Leggerprofiel primaire waterkering In werking getreden d.d. 12-06-2026		
schaal: 1:250	formaat: A3	
datum: 09-06-2026	code: BBV26.0203	nr. A519-007

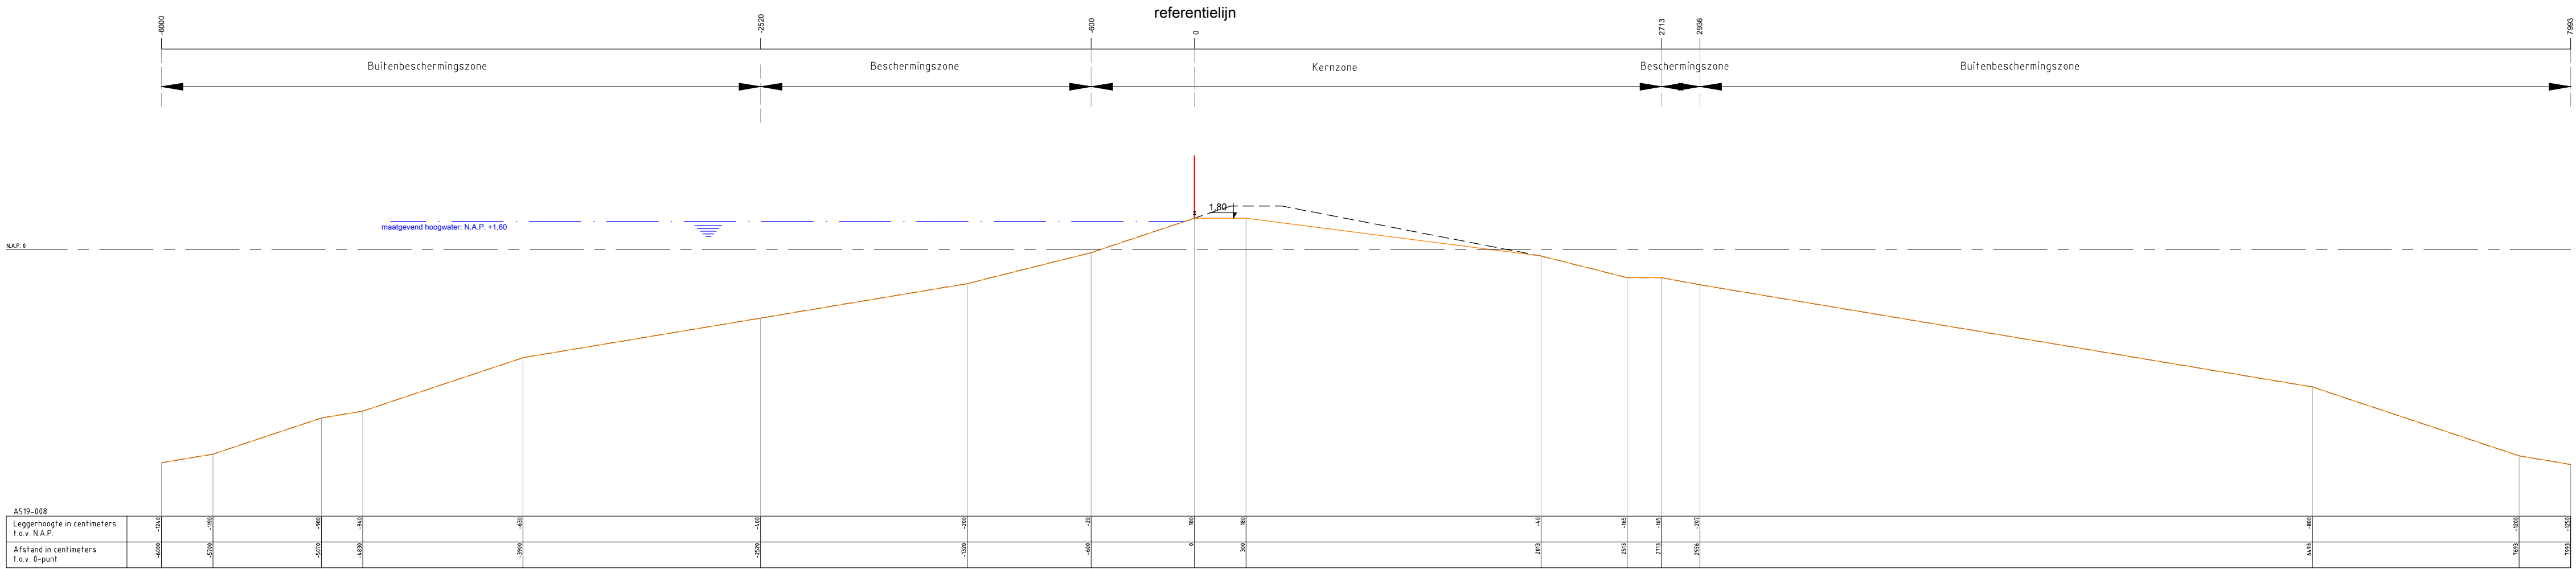

Legenda :

Waterkering

Minimaal profiel

Profiel van vrije ruimte

Waterlijn

Referentielijn

Opmerking:
Hoogtematen in meters t.o.v. NAP
1000 Afstand niet op schaal

Waterschap Amstel, Gooi en Vecht

Postbus 94370

1090 GJ AMSTERDAM

Leggerprofiel primaire waterkering

In werking getreden d.d. 12-06-2026

schaal: 1:250

formaat: A3


datum: 09-06-2026

code: BBV26.0203

waterschap
amstel, gooi
en vecht

nr.

A519-008

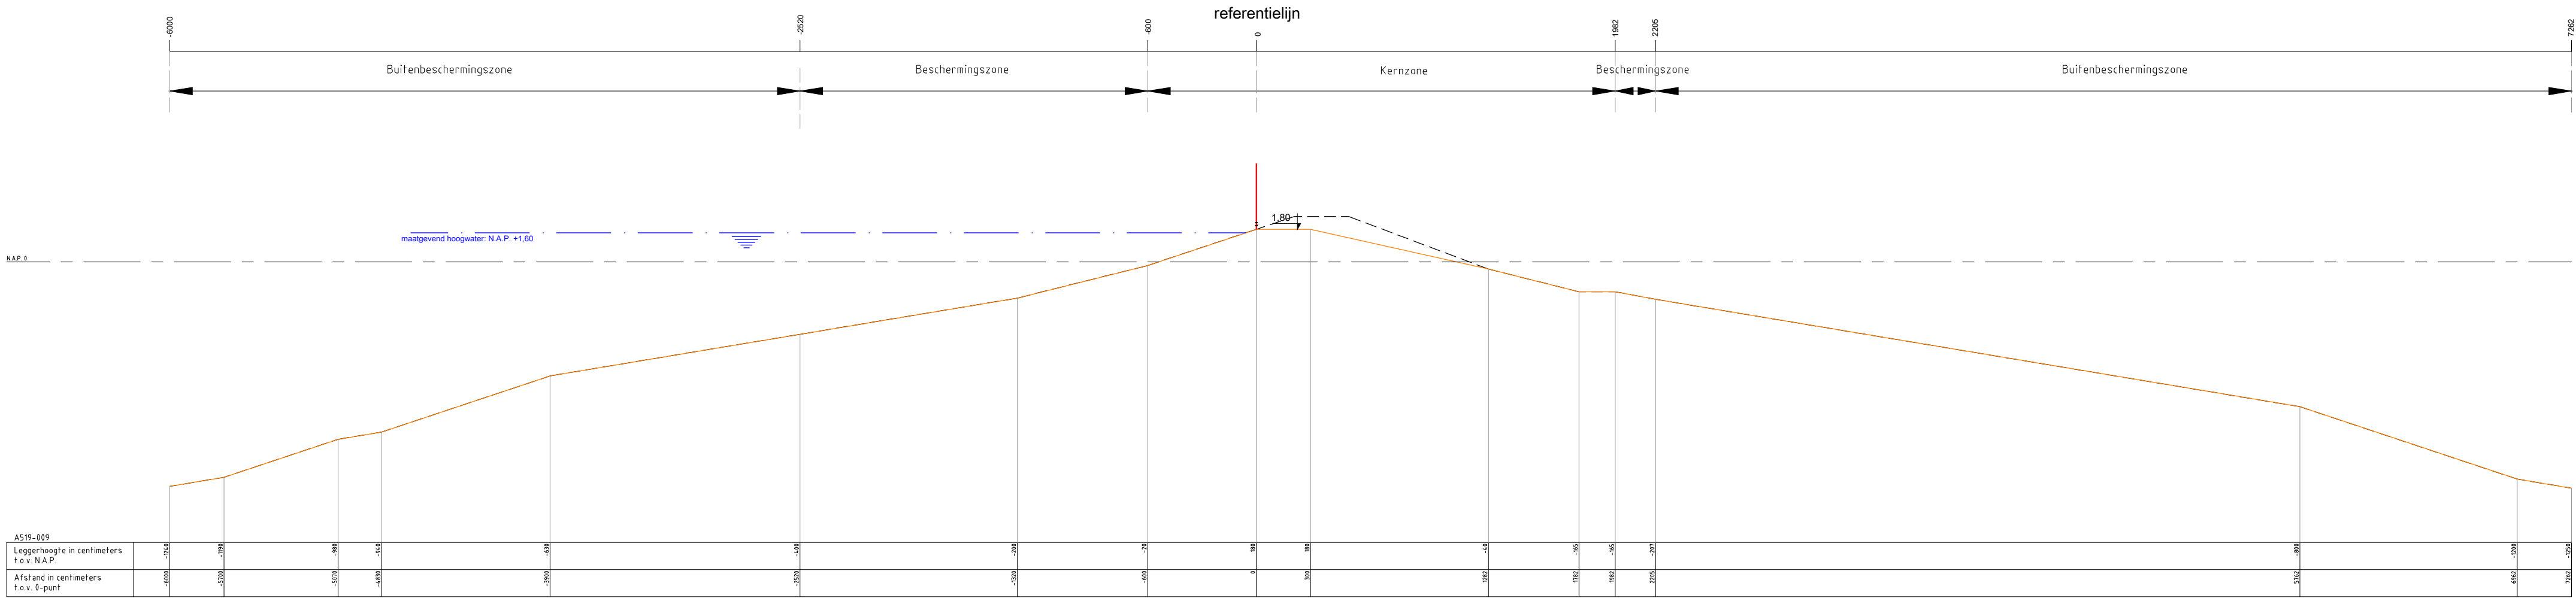

Legenda :

Waterkering

Minimaal profiel

Profiel van vrije ruimte

Waterlijn

Referentielijn

Opmerking:
Hoogtematen in meters t.o.v. NAP
1000 Afstand niet op schaal

Waterschap Amstel, Gooi en Vecht

Postbus 94370

1090 GJ AMSTERDAM

Leggerprofiel primaire waterkering

In werking getreden d.d. 12-06-2026

schaal: 1:250

formaat: A3


datum: 09-06-2026

code: BBV26.0203

waterschap
amstel, gooi
en vecht

nr.

A519-009

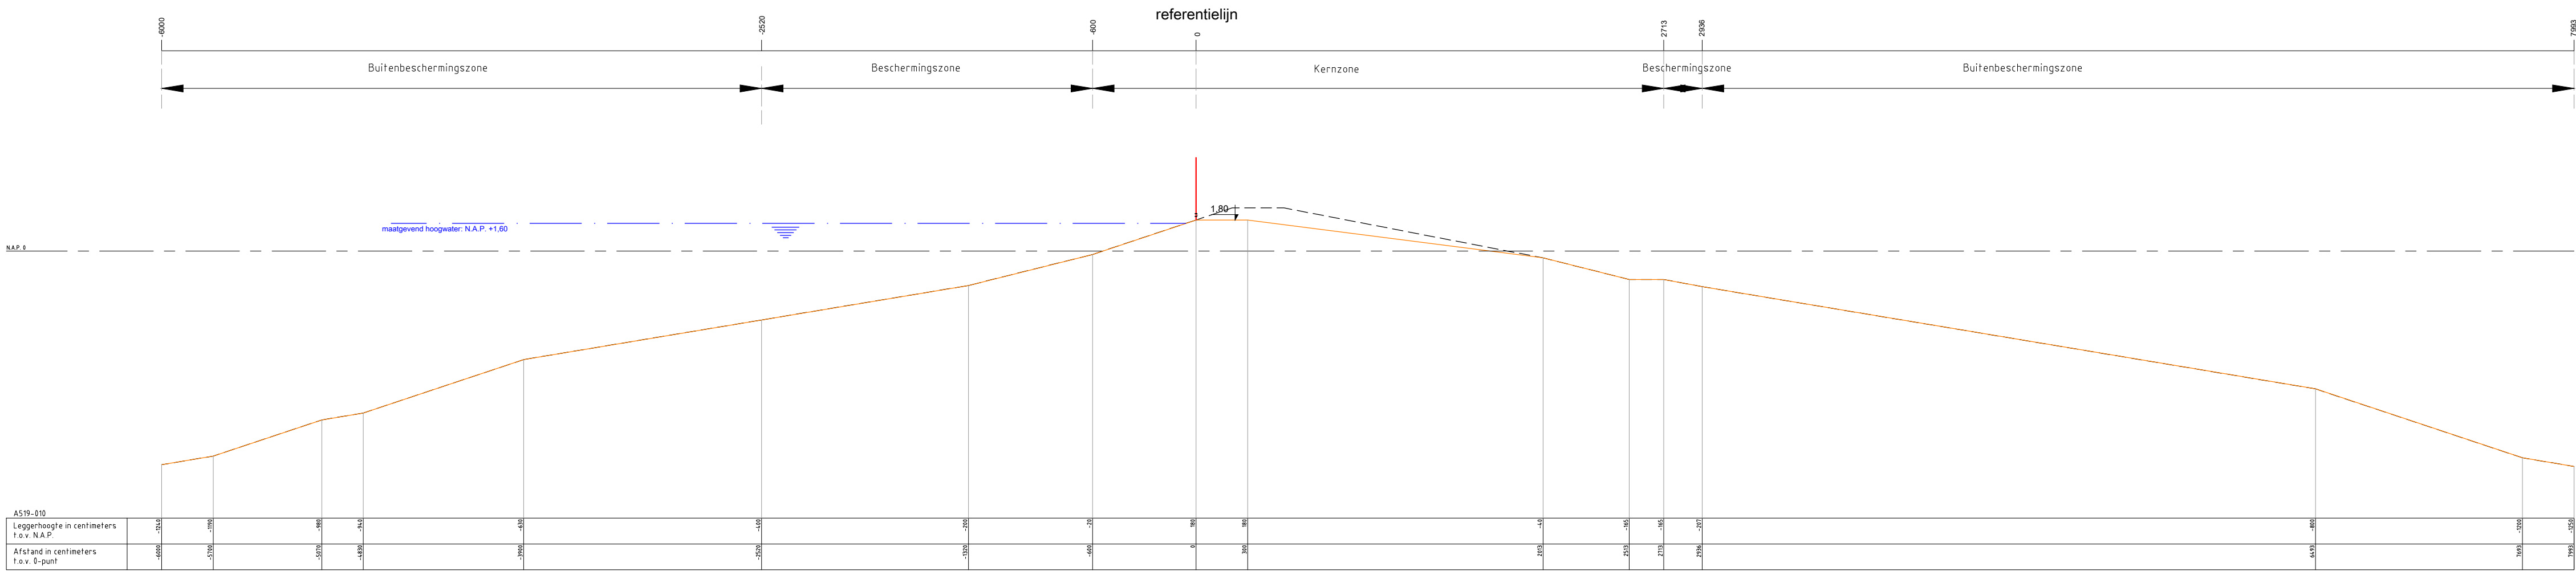

Legenda :

Waterkering

Minimaal profiel

Profiel van vrije ruimte

Waterlijn

Referentielijn

Opmerking:
Hoogtematen in meters t.o.v. NAP
1000 Afstand niet op schaal

Waterschap Amstel, Gooi en Vecht

Postbus 94370

1090 GJ AMSTERDAM

Leggerprofiel primaire waterkering

In werking getreden d.d. 12-06-2026

schaal: 1:250


formaat: A3

datum: 09-06-2026

code: BBV26.0203

waterschap
amstel, gooi
en vecht

nr. A519-010

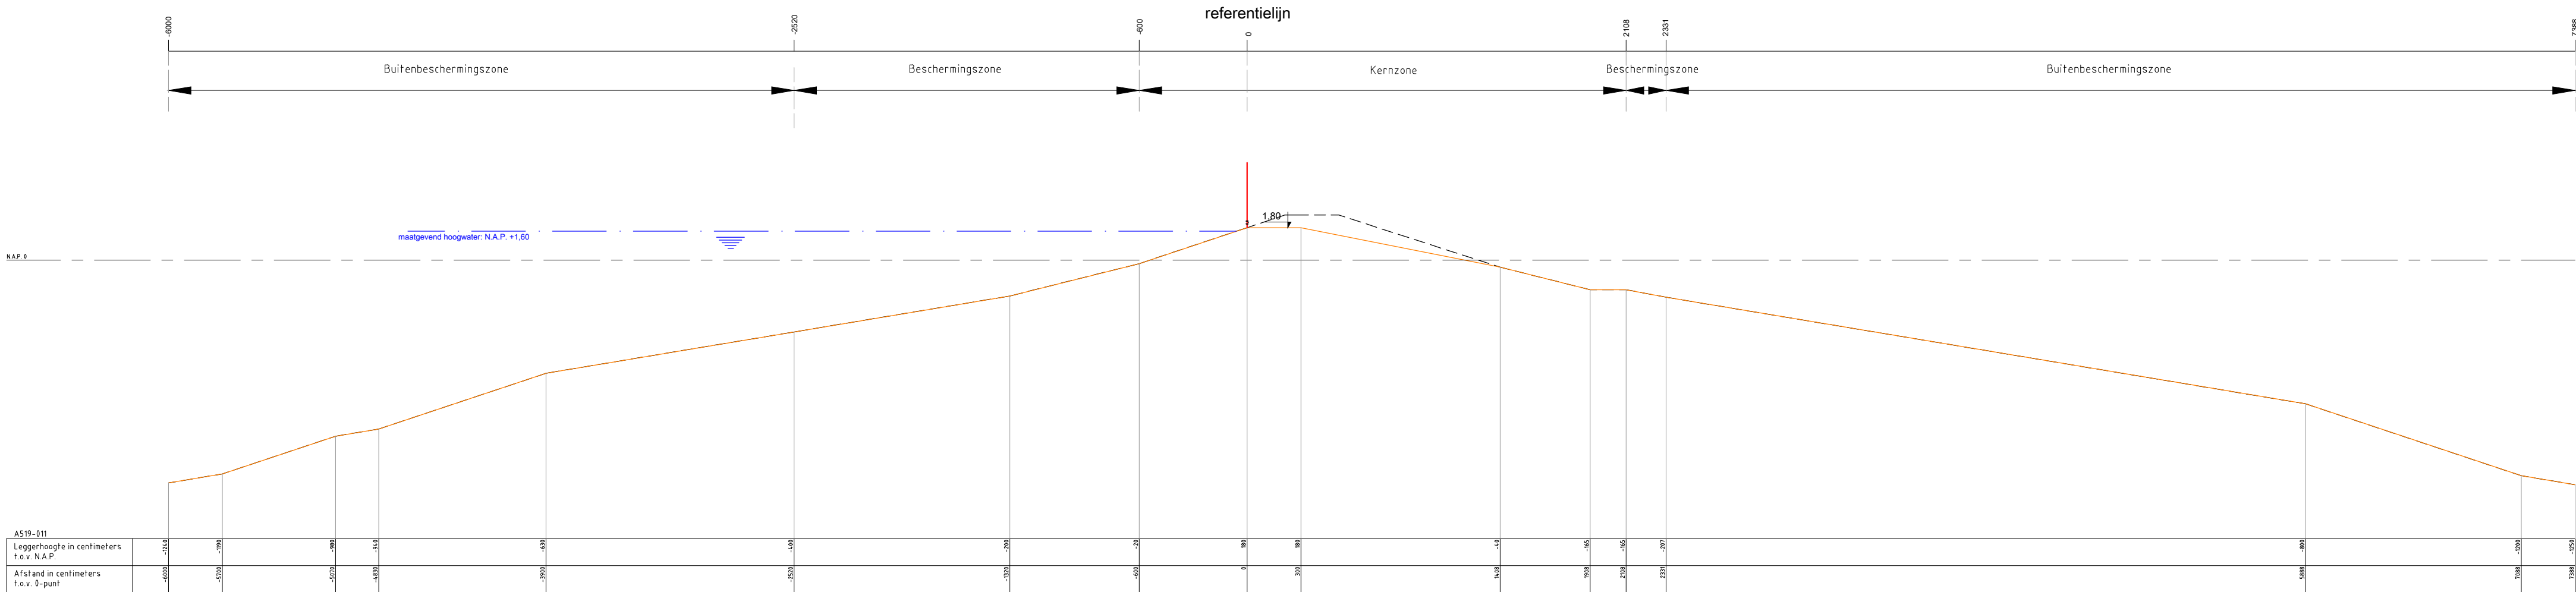


Legenda :

Waterkering

Minimaal profiel

Profil van vrije ruimte

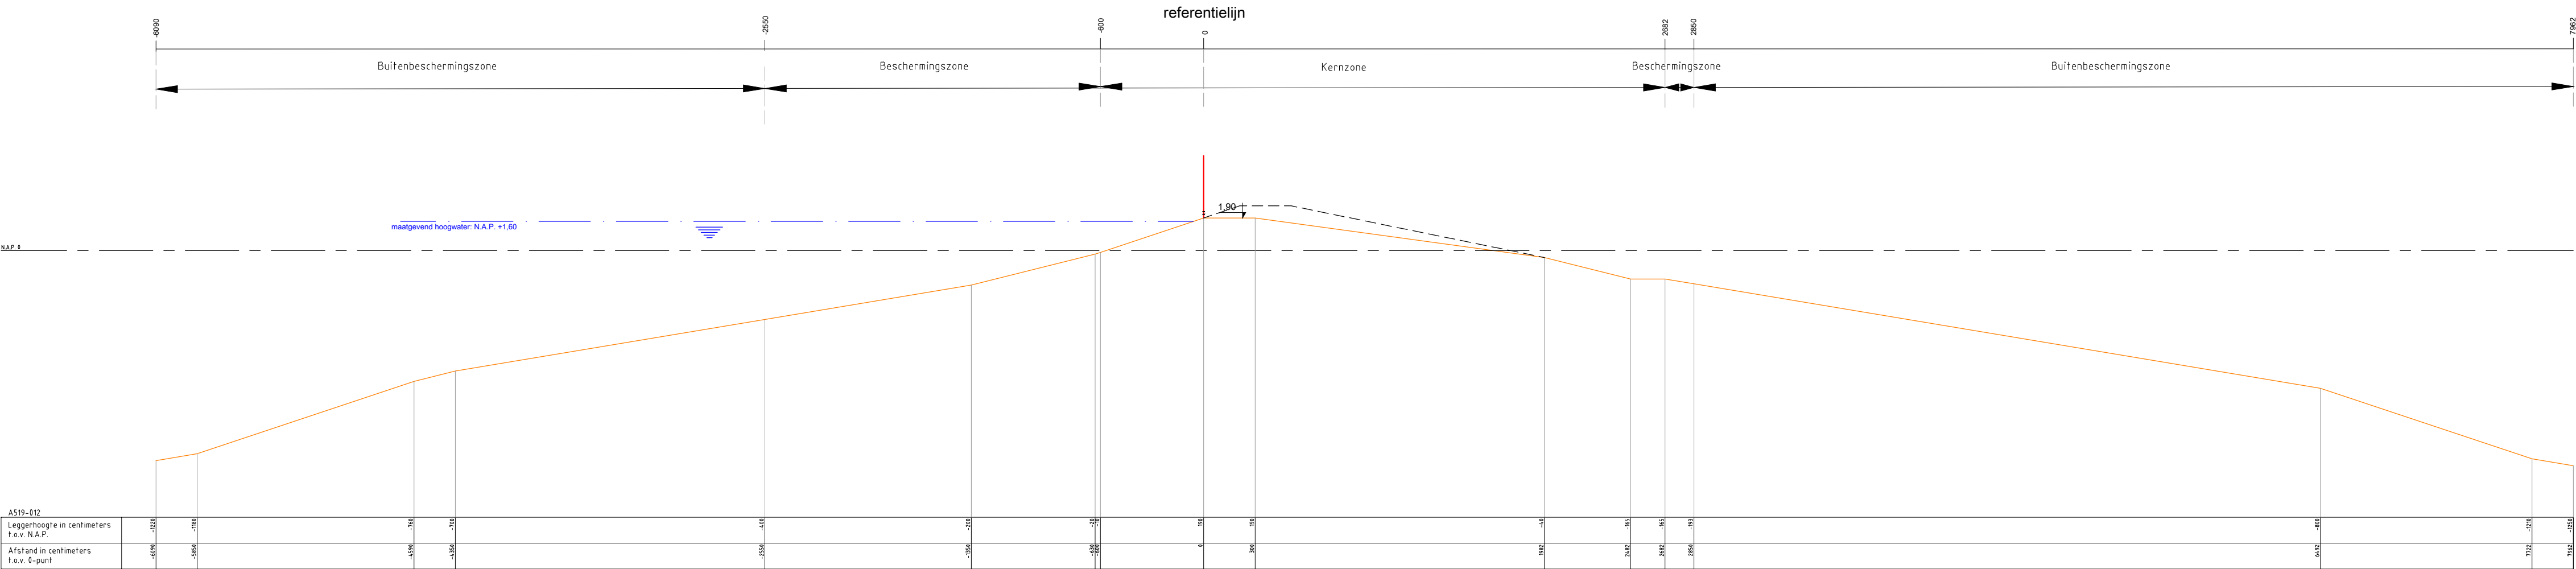

Legenda :

Waterkering

Minimaal profiel

Profiel van vrije ruimte

Waterlijn

Referentielijn

Opmerking:
Hoogtematen in meters t.o.v. NAP
1000 Afstand niet op schaal

Waterschap Amstel, Gooi en Vecht

Postbus 94370

1090 GJ AMSTERDAM

Leggerprofiel primaire waterkering

In werking getreden d.d. 12-06-2026

schaal: 1:250

formaat: A3


datum: 09-06-2026

code: BBV26.0203

waterschap
amstel, gooi
en vecht

nr.

A519-012

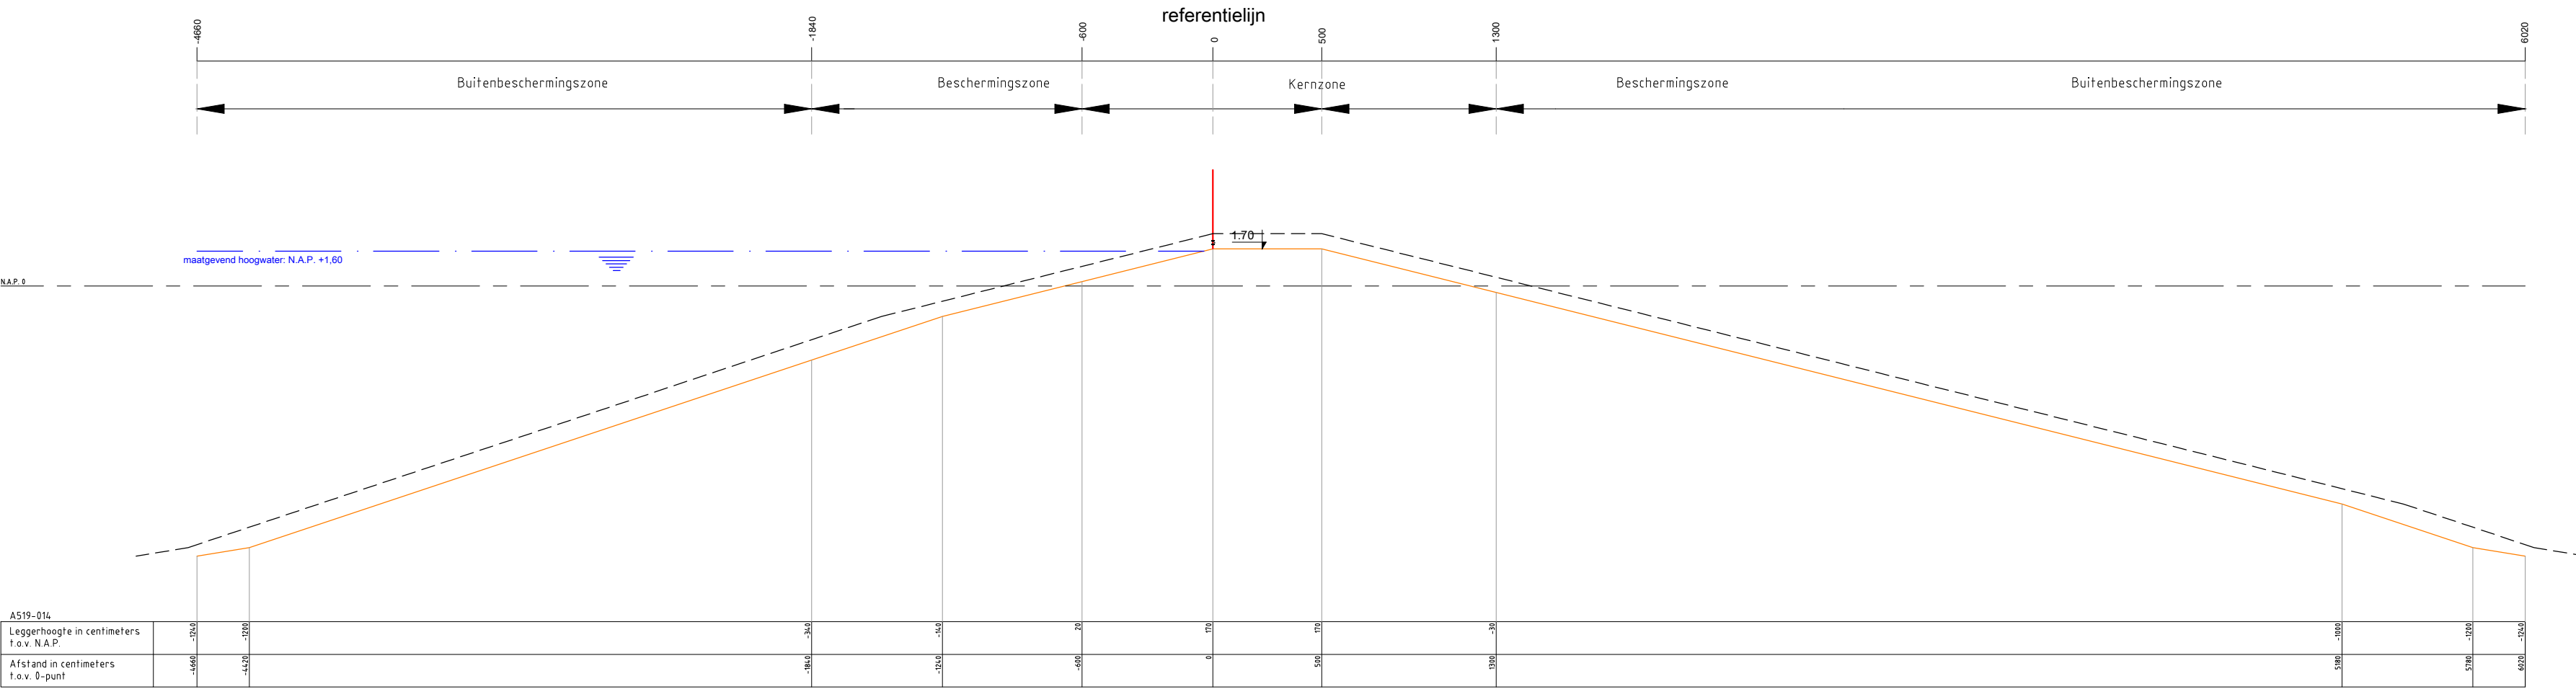

Legenda :

Waterkering

Minimaal profiel

Profiel van vrije ruimte

Waterlijn

Referentielijn

Opmerking:

Hoogtematen in meters t.o.v. NAP

1000 Afstand niet op schaal

Waterschap Amstel, Gooi en Vecht

Postbus 94370
1090 GJ AMSTERDAM

Leggerprofiel primaire waterkering

In werking getreden d.d. 12-06-2026

schaal: 1:250

formaat: A3


datum: 09-06-2026

code: BBV26.0203

waterschap
amstel, gooi
en vecht

nr.

A519-014

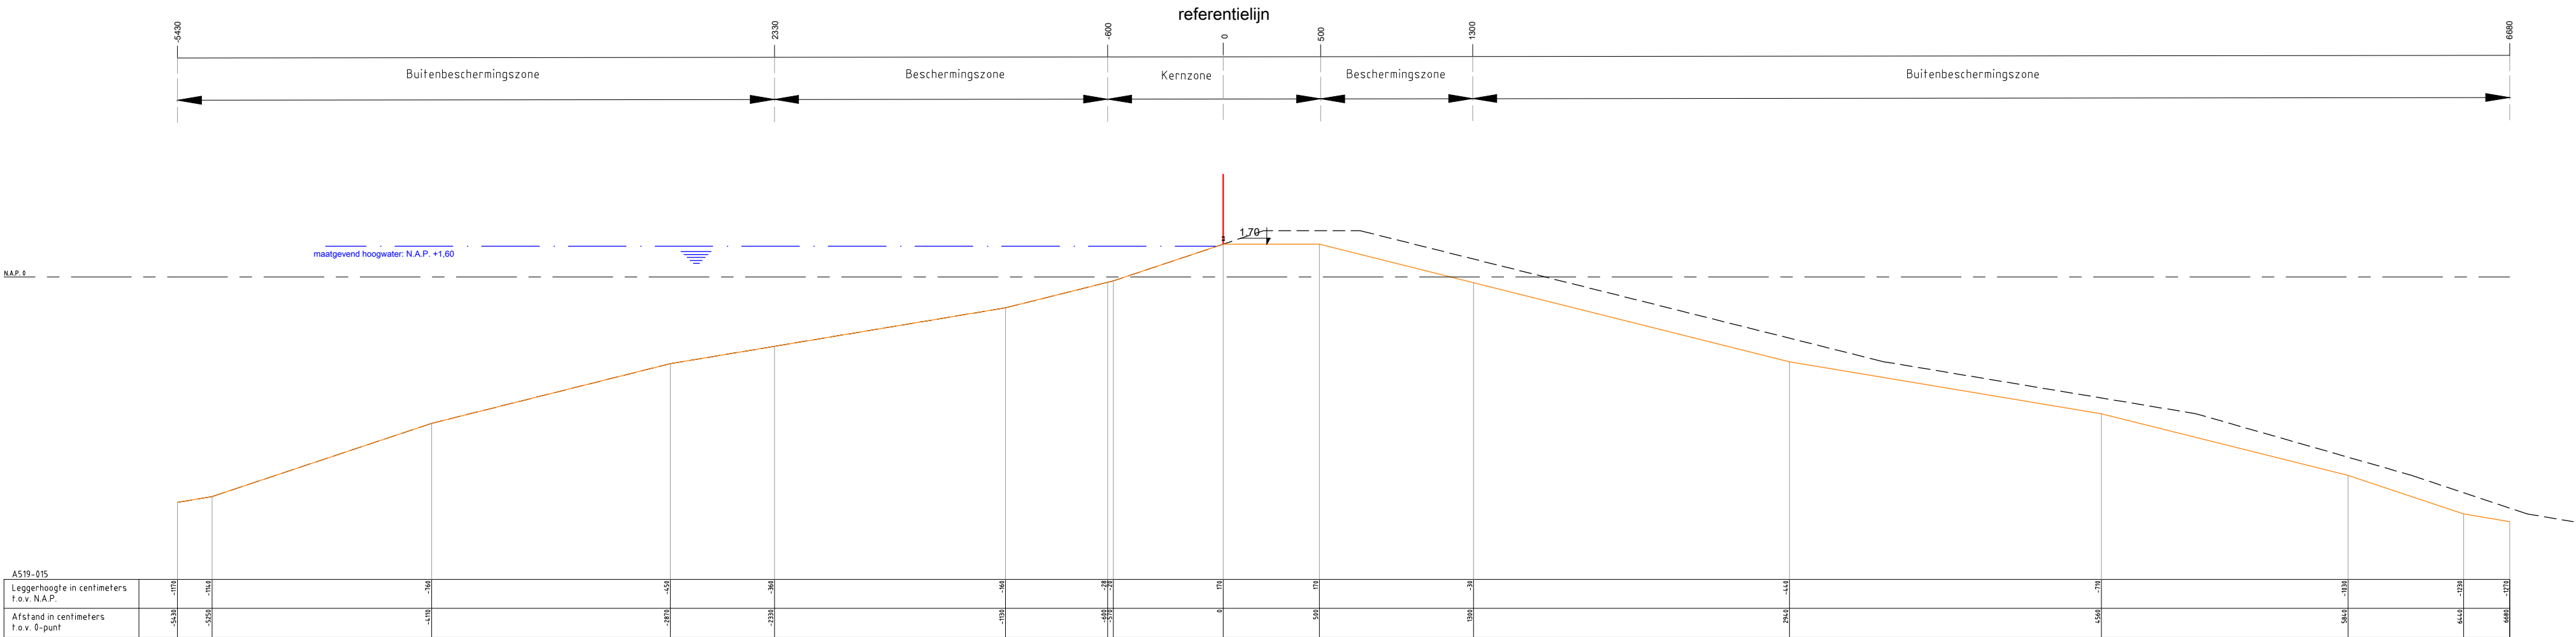

Legenda :

Waterkering

Minimaal profiel

Profiel van vrije ruimte

Waterlijn

Referentielij

Opmerking:

Hoogtematen in meters t.o.v. NAP

1000 Afstand niet op schaal

Waterschap Amstel, Gooi en Vecht

Postbus 94370
1090 GJ AMSTERDAM

Leggerprofiel primaire waterkering

In werking getreden d.d. 12-06-2026

schaal: 1:250

formaat: A3


datum: 09-06-2026

code: BBV26.0203

waterschap
amstel, gooi
en vecht

nr.

A519-015

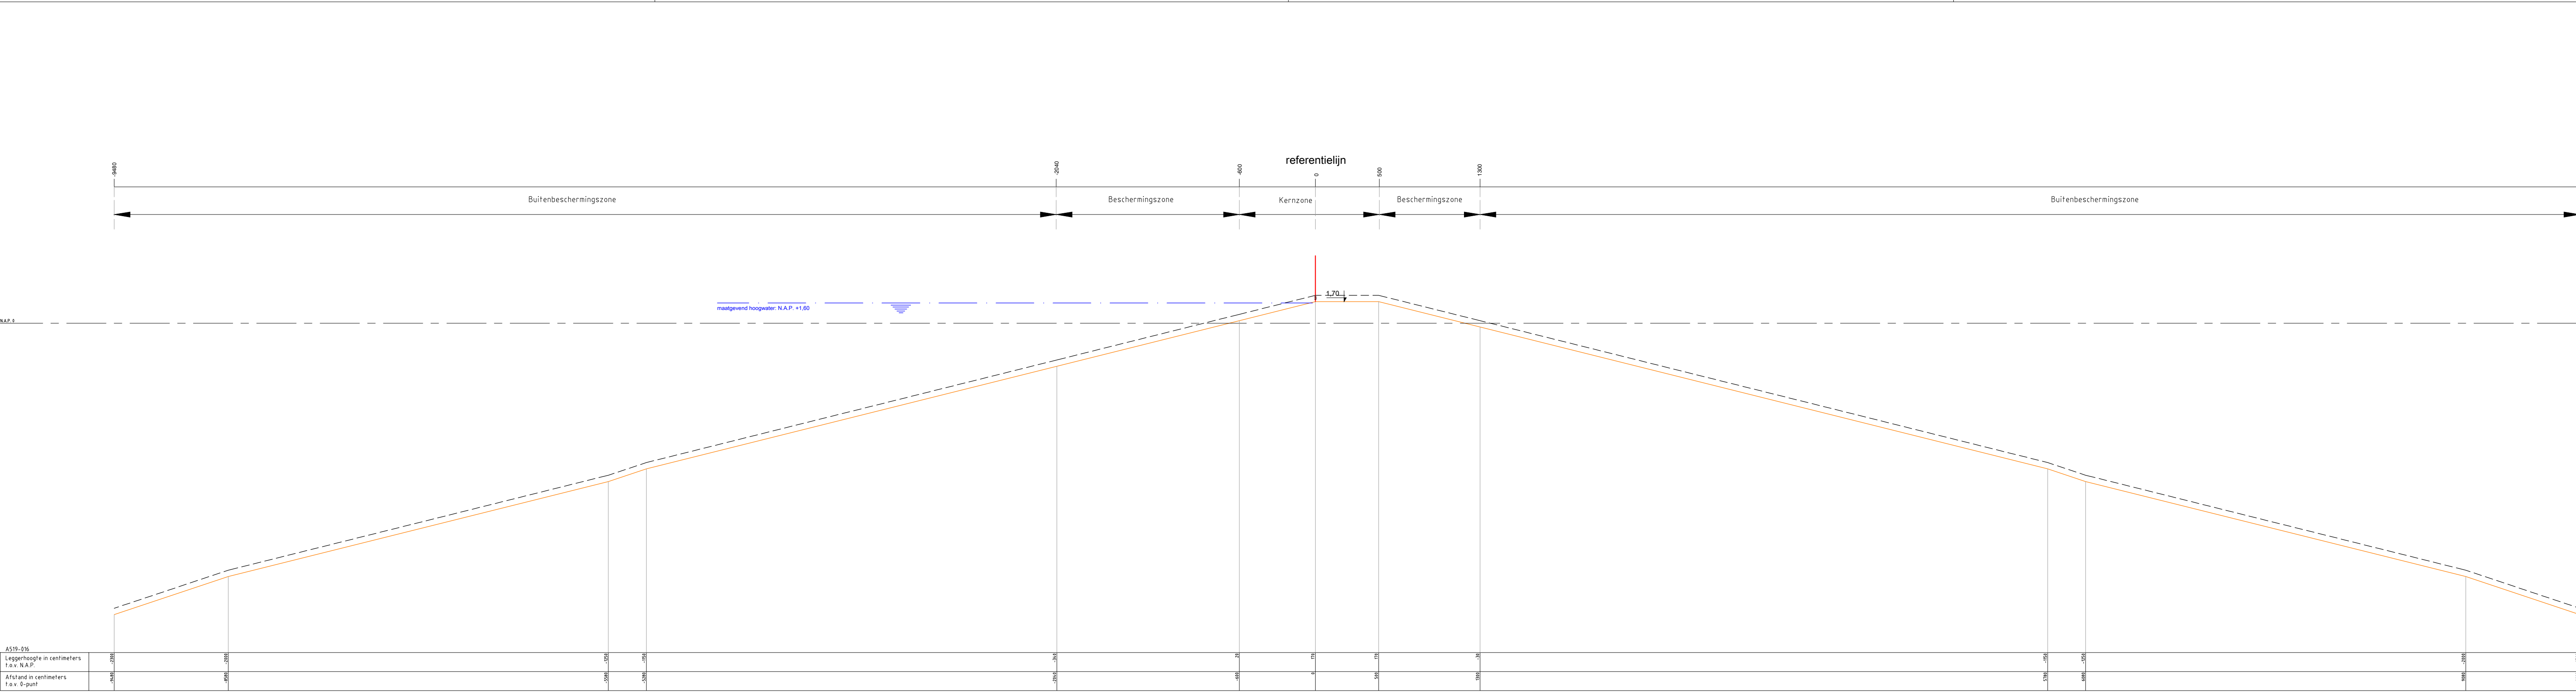


Legenda :

- Waterkering
- Minimaal profiel
- Profiel van vrije ruimte
- Waterlijn
- Referentielijn

Opmerking:
Hoogtematen in meters t.o.v. NAP
1000 Afstand niet op schaal

Waterschap Amstel, Gooi en Vecht Postbus 94370 1090 GJ AMSTERDAM		
Leggerprofiel primaire waterkering In werking getreden d.d. 12-06-2026		
schaal: 1:250	formaat: A3	nr. A519-016
datum: 09-06-2026	code: BBV26.0203	

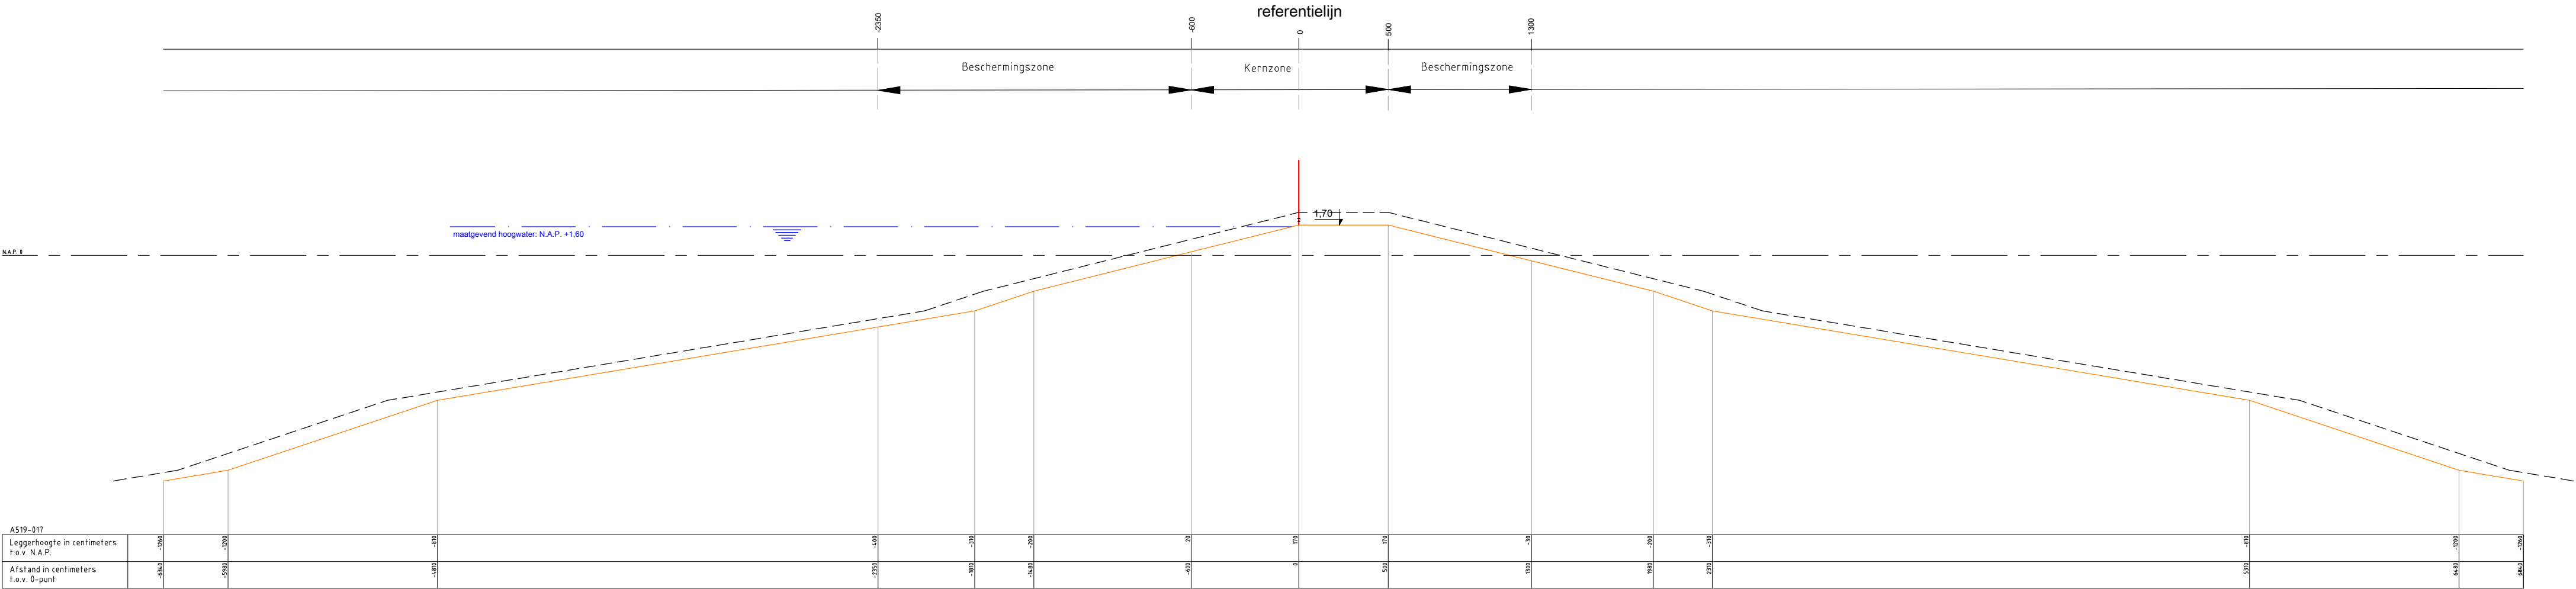

Legenda :

Waterkering

Minimaal profiel

Profiel van vrije ruimte

Waterlijn

Referentielijn

Opmerking:

Hoogtematen in meters t.o.v. NAP

1000 Afstand niet op schaal

Waterschap Amstel, Gooi en Vecht

Postbus 94370
1090 GJ AMSTERDAM

Leggerprofiel primaire waterkering

In werking getreden d.d. 12-06-2026

schaal: 1:250

formaat: A3


datum: 09-06-2026

code: BBV26.0203

nr.

A519-017

waterschap
amstel, gooi
en vecht

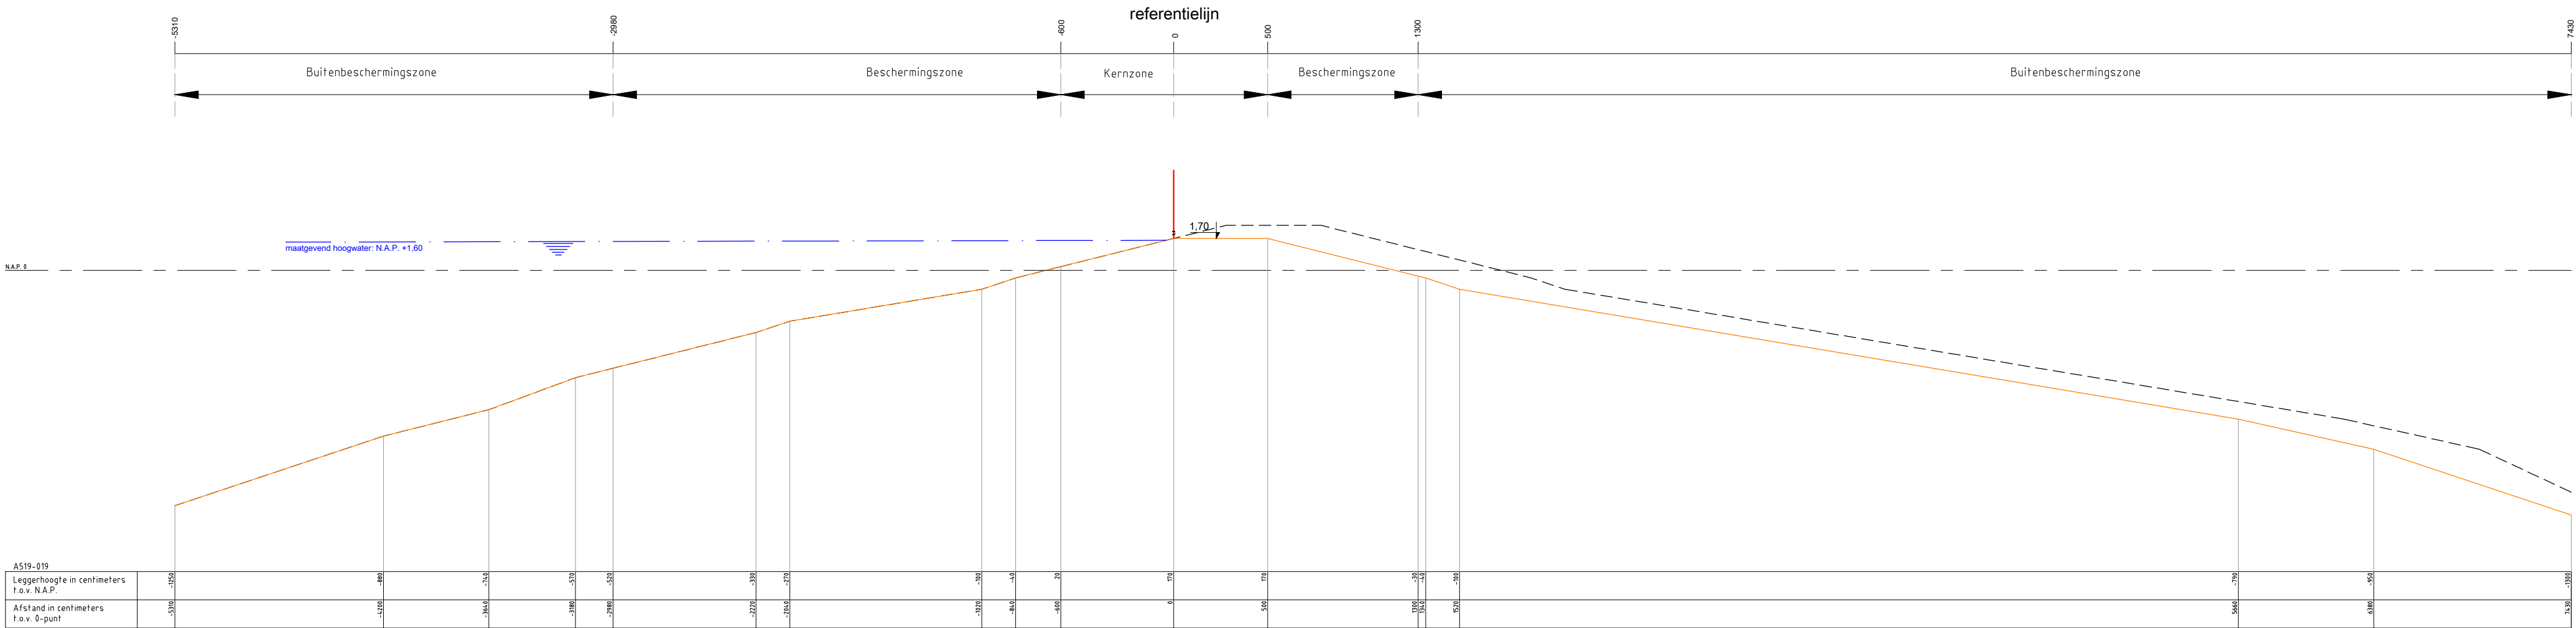

Legenda :

Waterkering

Minimaal profiel

Profiel van vrije ruimte

Waterlijn

Referentielijn

Opmerking:

Hoogtematen in meters t.o.v. NAP

1000 Afstand niet op schaal

Waterschap Amstel, Gooi en Vecht

Postbus 94370

1090 GJ AMSTERDAM

Leggerprofiel primaire waterkering

In werking getreden d.d. 12-06-2026

schaal: 1:250

formaat: A3

datum: 09-06-2026

code: BBV26.0203

waterschap amstel, gooi en vecht

nr.

A519-019