


LEGGER VAN SECUNDAIRE KERINGEN IN ZEVENHOVEN MET DE DAARTOE BEHORENDE KUNSTWERKEN

Dijkvak nieuwe naam	Dijktraject oude naam	eerste kaart- blad	laatste kaart- blad	knip	Gewoon Onderhoud	Buiten-gewoon Onderhoud	Maatgev ende Hoge Waterst and	Buitenbescher mingszone buiten	Bescher- mingszone buiten	Hoogte water- bodem	Kernzone buiten	Dijktafel -Hoogte	Kruin- breedte	Kernzone binnen	maaiveldhoogte binnenteen	Beschermings -zone binnen	Buiten- beschermings- zone binnen
P039-001	PO2-039A	26	27	720	AGV	AGV/Rijnland	-1,15	n.v.t.	-39,22	-2,55	-3,00	-1,05	3,70	25,95	-3,73	57,97	n.v.t.
P059-002	PO2-059B	1	2	eind	AGV	AGV/Rijnland	-1,25	-83,80	-58,80	-2,65	-10,00	-1,15	2,00	34,53	-6,03	83,33	108,33
P060-001	PO2-060B	2	5	eind	AGV	AGV/Rijnland	-1,25	-83,00	-58,00	-2,65	-9,00	-1,15	3,00	32,40	-6,05	81,40	106,40
P061-001	PO2-061B	5	6	790	AGV	AGV/Rijnland	-1,12	-74,00	-49,00	-2,52	-9,00	-1,02	3,00	27,00	-5,02	67,00	92,00
P061-002	PO2-061B	6	7	1420	AGV	AGV/Rijnland	-1,12	-72,00	-47,00	-2,52	-9,00	-1,02	3,00	25,80	-4,82	63,80	88,80
P061-003	PO2-061B	7	8	2050	AGV	AGV/Rijnland	-1,12	-78,00	-53,00	-2,52	-9,00	-1,02	3,00	29,40	-5,42	73,40	98,40
P061-004	PO2-061B	8	8	eind	AGV	AGV/Rijnland	-1,12	n.v.t.	-39,80	-2,52	-6,00	-1,02	6,42	16,32	3,20	44,70	n.v.t.
P062-001	PO2-062B	28	29		AGV	AGV											
P1024-001	PO3-1024B	11	11	620	AGV	AGV	-1,60	-78,50	-53,50	-3,00	-9,00	-1,50	3,00	29,70	-5,95	74,20	99,20
P1024-002	PO3-1024B	11	11	980	AGV	AGV	-1,60	-73,50	-48,50	-3,00	-9,00	-1,50	3,00	26,70	-5,45	66,20	91,20
P1024-003	PO3-1024B	11	12	1280	AGV	AGV	-1,60	-78,50	-53,50	-3,00	-9,00	-1,50	3,00	29,70	-5,95	74,20	99,20
P1024-004	PO3-1024B	12	12	1670	AGV	AGV	-1,60	-73,50	-48,50	-3,00	-9,00	-1,50	3,00	26,70	-5,45	66,20	91,20
P1024-005	PO3-1024B	12	13	1950	AGV	AGV	-1,60	-78,50	-53,50	-3,00	-9,00	-1,50	3,00	29,70	-5,95	74,20	99,20
P1024-006	PO3-1024B	13	15	eind	AGV	AGV	-1,60	-82,50	-57,50	-3,00	-9,00	-1,50	3,00	32,10	-6,35	80,60	105,60
P1025-001	PO3-1025B	8	9	440	AGV	AGV	-1,12	n.v.t.	-47,60	-2,52	-6,00	-1,02	3,00	22,91	-5,90	43,31	n.v.t.
P1025-002	PO3-1025B	9	10	1280	AGV	AGV	Profiel P1025-001										
P1025-003	PO3-1025B	10	11	eind	AGV	AGV	Profiel P1025-001										
P1026-001	PO3-1026B	15	17	850	AGV	AGV	-1,69	n.v.t.	-39,70	-3,09	-9,00	-1,59	5,50	15,80	-3,12	42,56	n.v.t.
P1026-002	PO3-1026B	17	19	2870	AGV	AGV	Profiel P1026-001										
P1026-003	PO3-1026B	19	19	3070	AGV	AGV	-1,69	n.v.t.	-42,56	-3,09	-9,00	-1,59	5,31	18,50	-3,75	44,40	n.v.t.
P1026-004	PO3-1026B	19	22	eind	AGV	AGV	Profiel P1026-003										
P1028-001	PO3-1028B	22	23	1200	AGV	AGV	-1,30	n.v.t.	-32,00	-2,70	-6,00	-1,20	3,00	15,00	-3,01	32,73	n.v.t.
P1028-002	PO3-1028B	23	24	2330	AGV	AGV	Profiel P1028-001										
P1028-003	PO3-1028B	24	25	eind	AGV	AGV	Profiel P1028-001										
P1029-001	PO3-1029B	26	27	eind	AGV	AGV	-1,25	-57,00	-32,00	-2,65	-9,00	-1,15	3,00	16,80	-3,45	39,80	64,80

Omschrijving	Verklaring
Dijkvak nieuwe naam	Eenduidige nummering van dijkvakken (bijvoorbeeld P039-001)
Dijktraject oude naam	Dijktraject nummer die voorheen gehanteerd werd
Eerste kaartblad	Eerste kaart in boek waar kadevak ligt en leggerprofiel geldt
Laatste kaartblad	Laatste kaart in boek waar kadevak ligt en leggerprofiel geldt
Groene tekst	Profiel berekend a.h.v. toetsing
Rode tekst	Zoneringen bepaald a.h.v. generieke Keurregels, hier gelden standaardprofielen.
Zwarte tekst	Nieuw dijktraject of nog niet overgedragen dijktraject, nog geen uitgangspunten vastgelegd
Maatvoering zoneringen	Afstanden zoneringen gerelateerd aan referentielijn (negatief is buitendijks, positief is binnendijks) zijn in meters.
Maatvoering hoogtes	De hoogtematen zijn weergegeven in m t.o.v. NAP

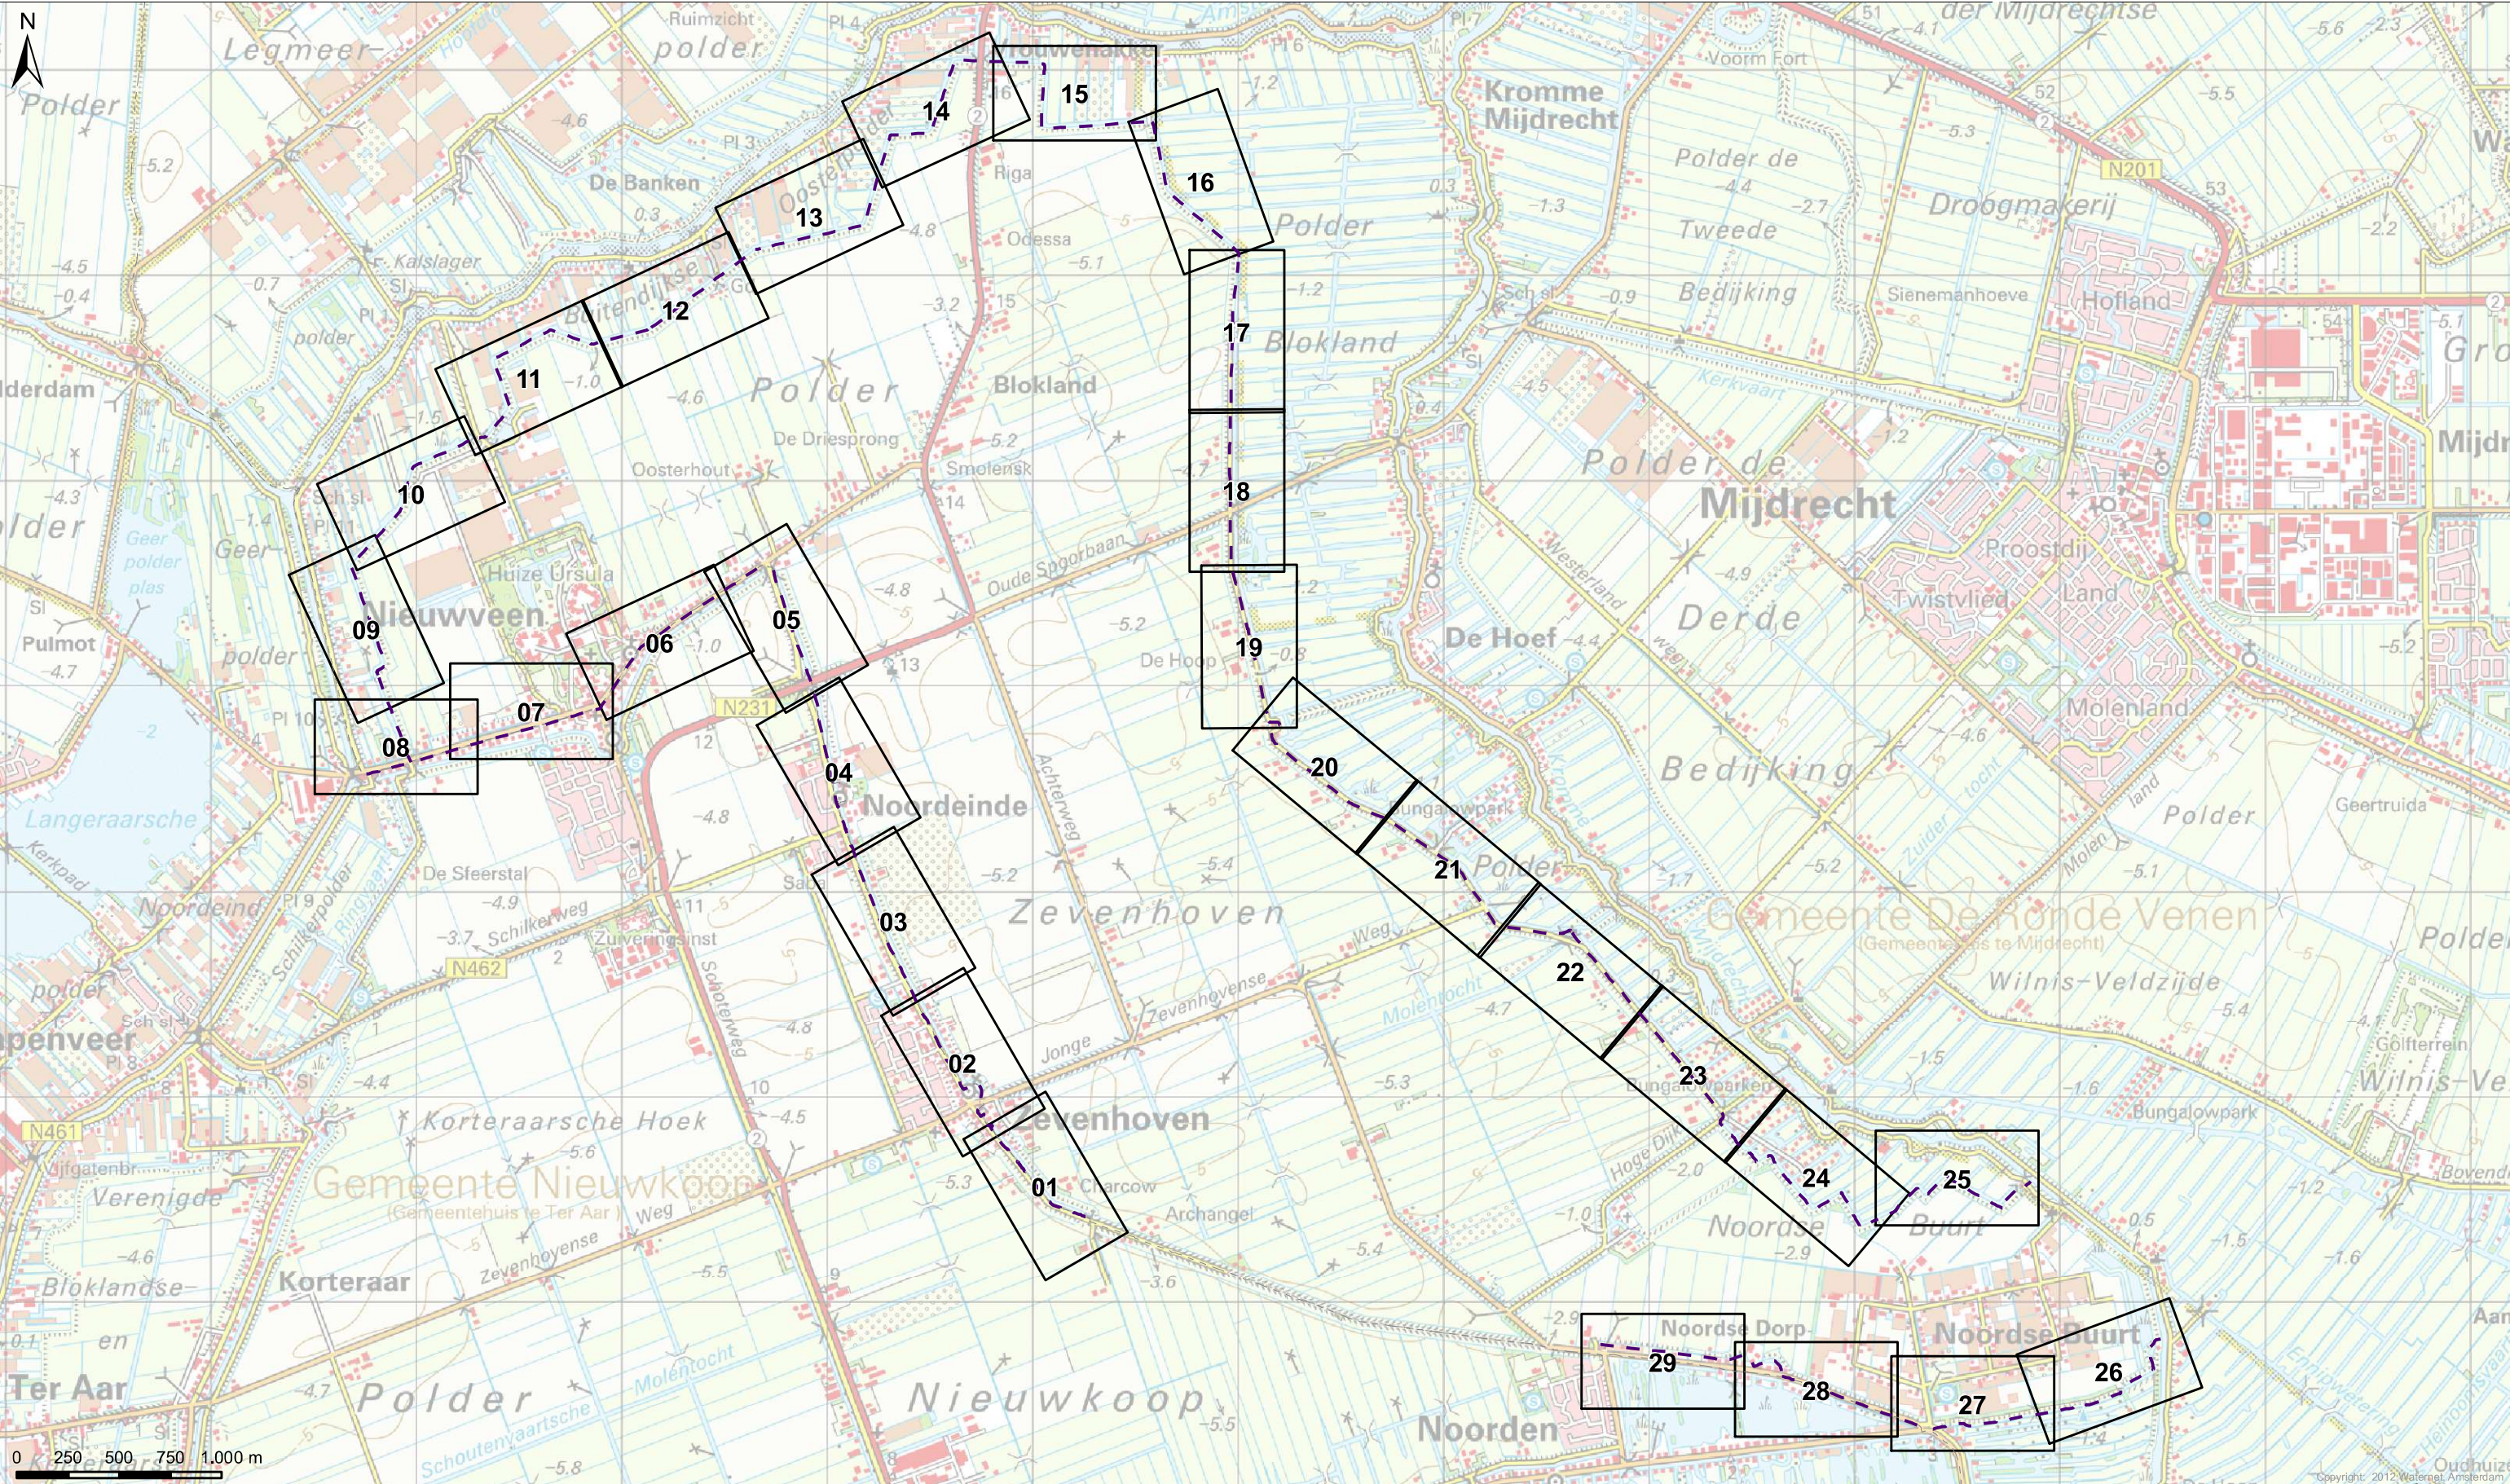

Legenda

- Referentielijn
- Kaartblad



**LEGGER VAN DE SECUNDAIRE WATERKERINGEN IN Zevenhoven
MET DE DAARTOE BEHORENDE KUNSTWERKEN**

Vastgesteld door het Algemeen Bestuur van het Hoogheemraadschap
Amstel, Gooi en Vecht bij besluit AB BBV12.0649 d.d. 29/11/2012


J. de Bondt
dijkgraaf

Drs. H.J. Kelderman
secretaris-directeur

Hoogheemraadschap Amstel, Gooi en Vecht

Bezoekadres:
Korte Oudekerkerdijk 7
1096 BA Amsterdam
Tel. 0900-9394




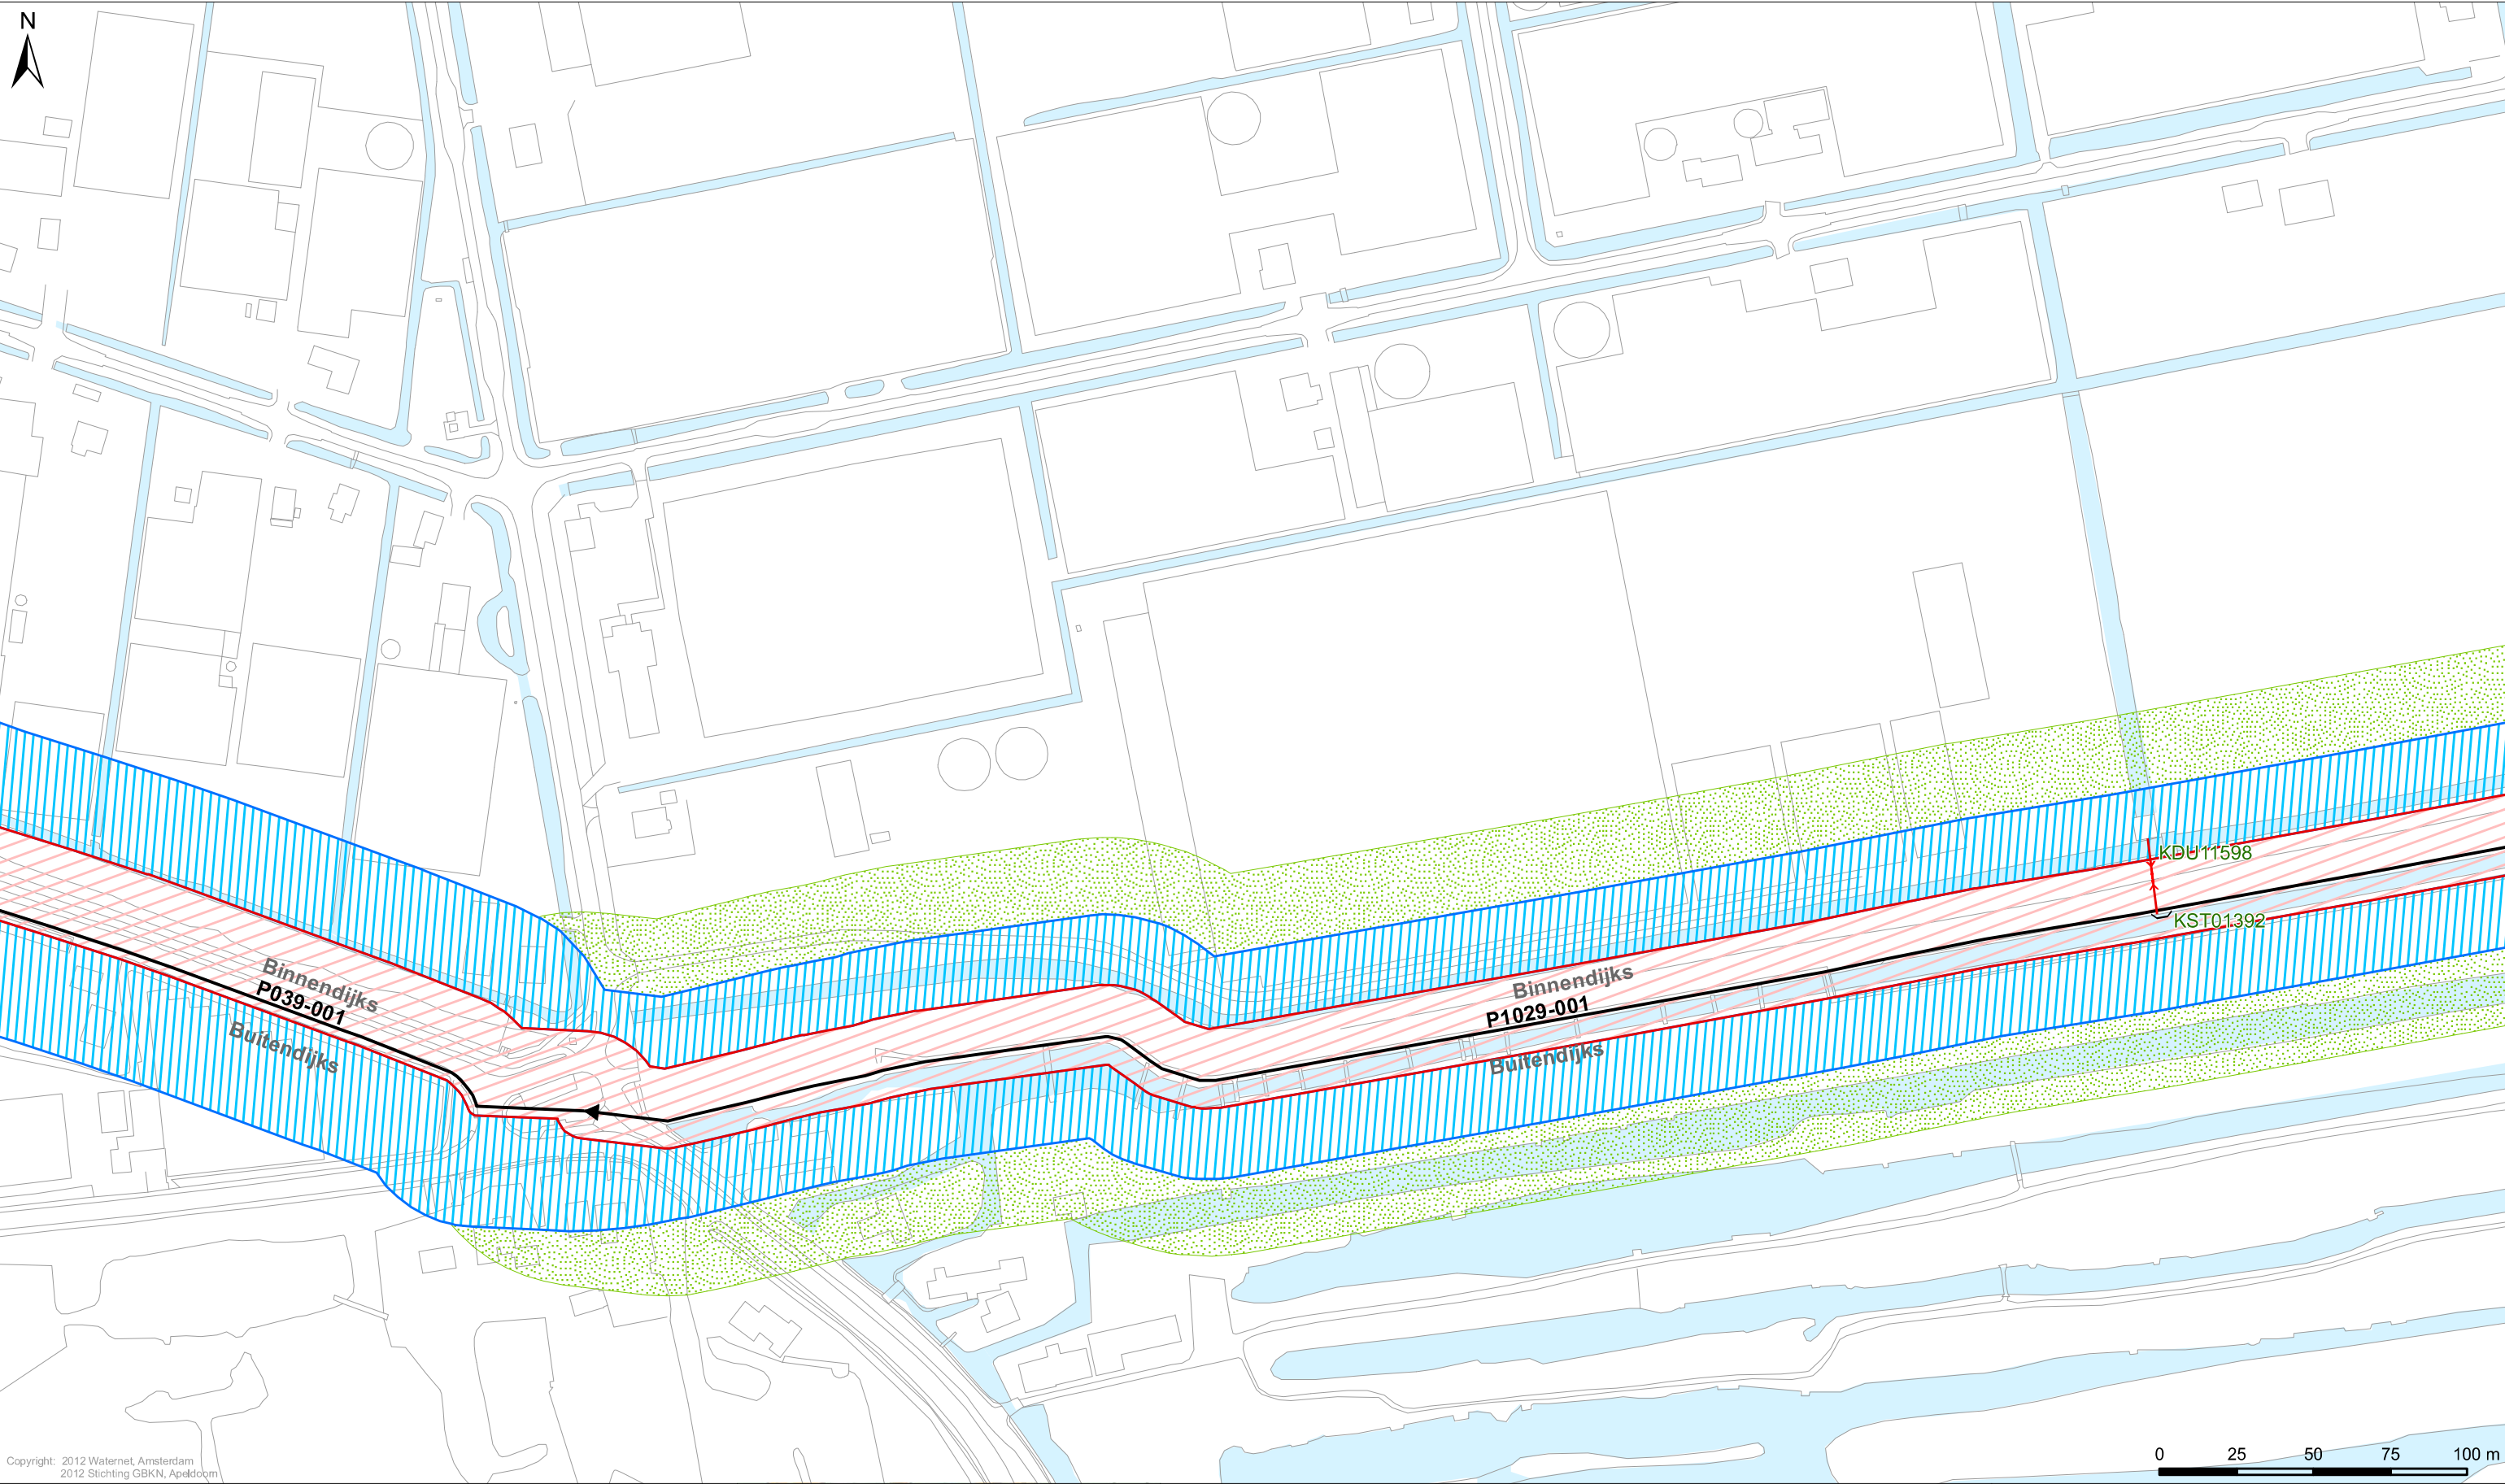

Copyright: 2012 Waternet, Amsterdam
2012 Stichting GBKN, Apeldoorn

- Legenda**
- Keringen**
- Referentielijn
 - Kernzone
 - Binnenbeschermingszone
 - Buitenbeschermingszone
- Overig**
- Afwijkende onderhoudsverplichting
 - Water
 - Overige topografie

- Kunstwerken**
- Gemalen
 - Bruggen
 - Stuwen
 - Duikers
 - Inlaten
 - Sifons
 - Sluizen

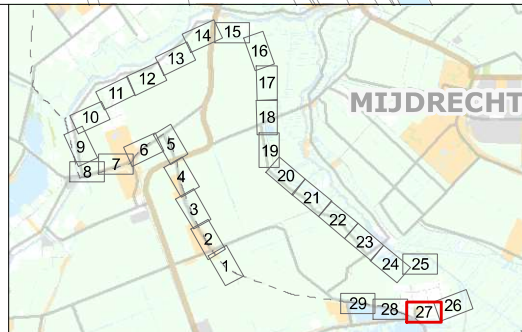

LEGGER VAN DE SECUNDAIRE WATERKERINGEN IN ZEVENHOVEN MET DE DAARTOE BEHORENDE KUNSTWERKEN

Vastgesteld door het Algemeen Bestuur van het Hoogheemraadschap
Amstel, Gooi en Vecht bij besluit AB BBV12.0649 d.d. 13-12-2012

J. de Bondt
dijkgraaf


Drs. H.J. Kelderman
secretaris-directeur

Hoogheemraadschap Amstel, Gooi en Vecht

Bezoekadres:
Korte Ouderkerkdijk 7
1096 AC Amsterdam
Tel. 0900-9394

Kaartblad 27

Datum: 26-10-2012	Formaat: A3	Schaal: 1:2.000	Kaartnummer: IB20120156 27
-------------------	-------------	-----------------	----------------------------

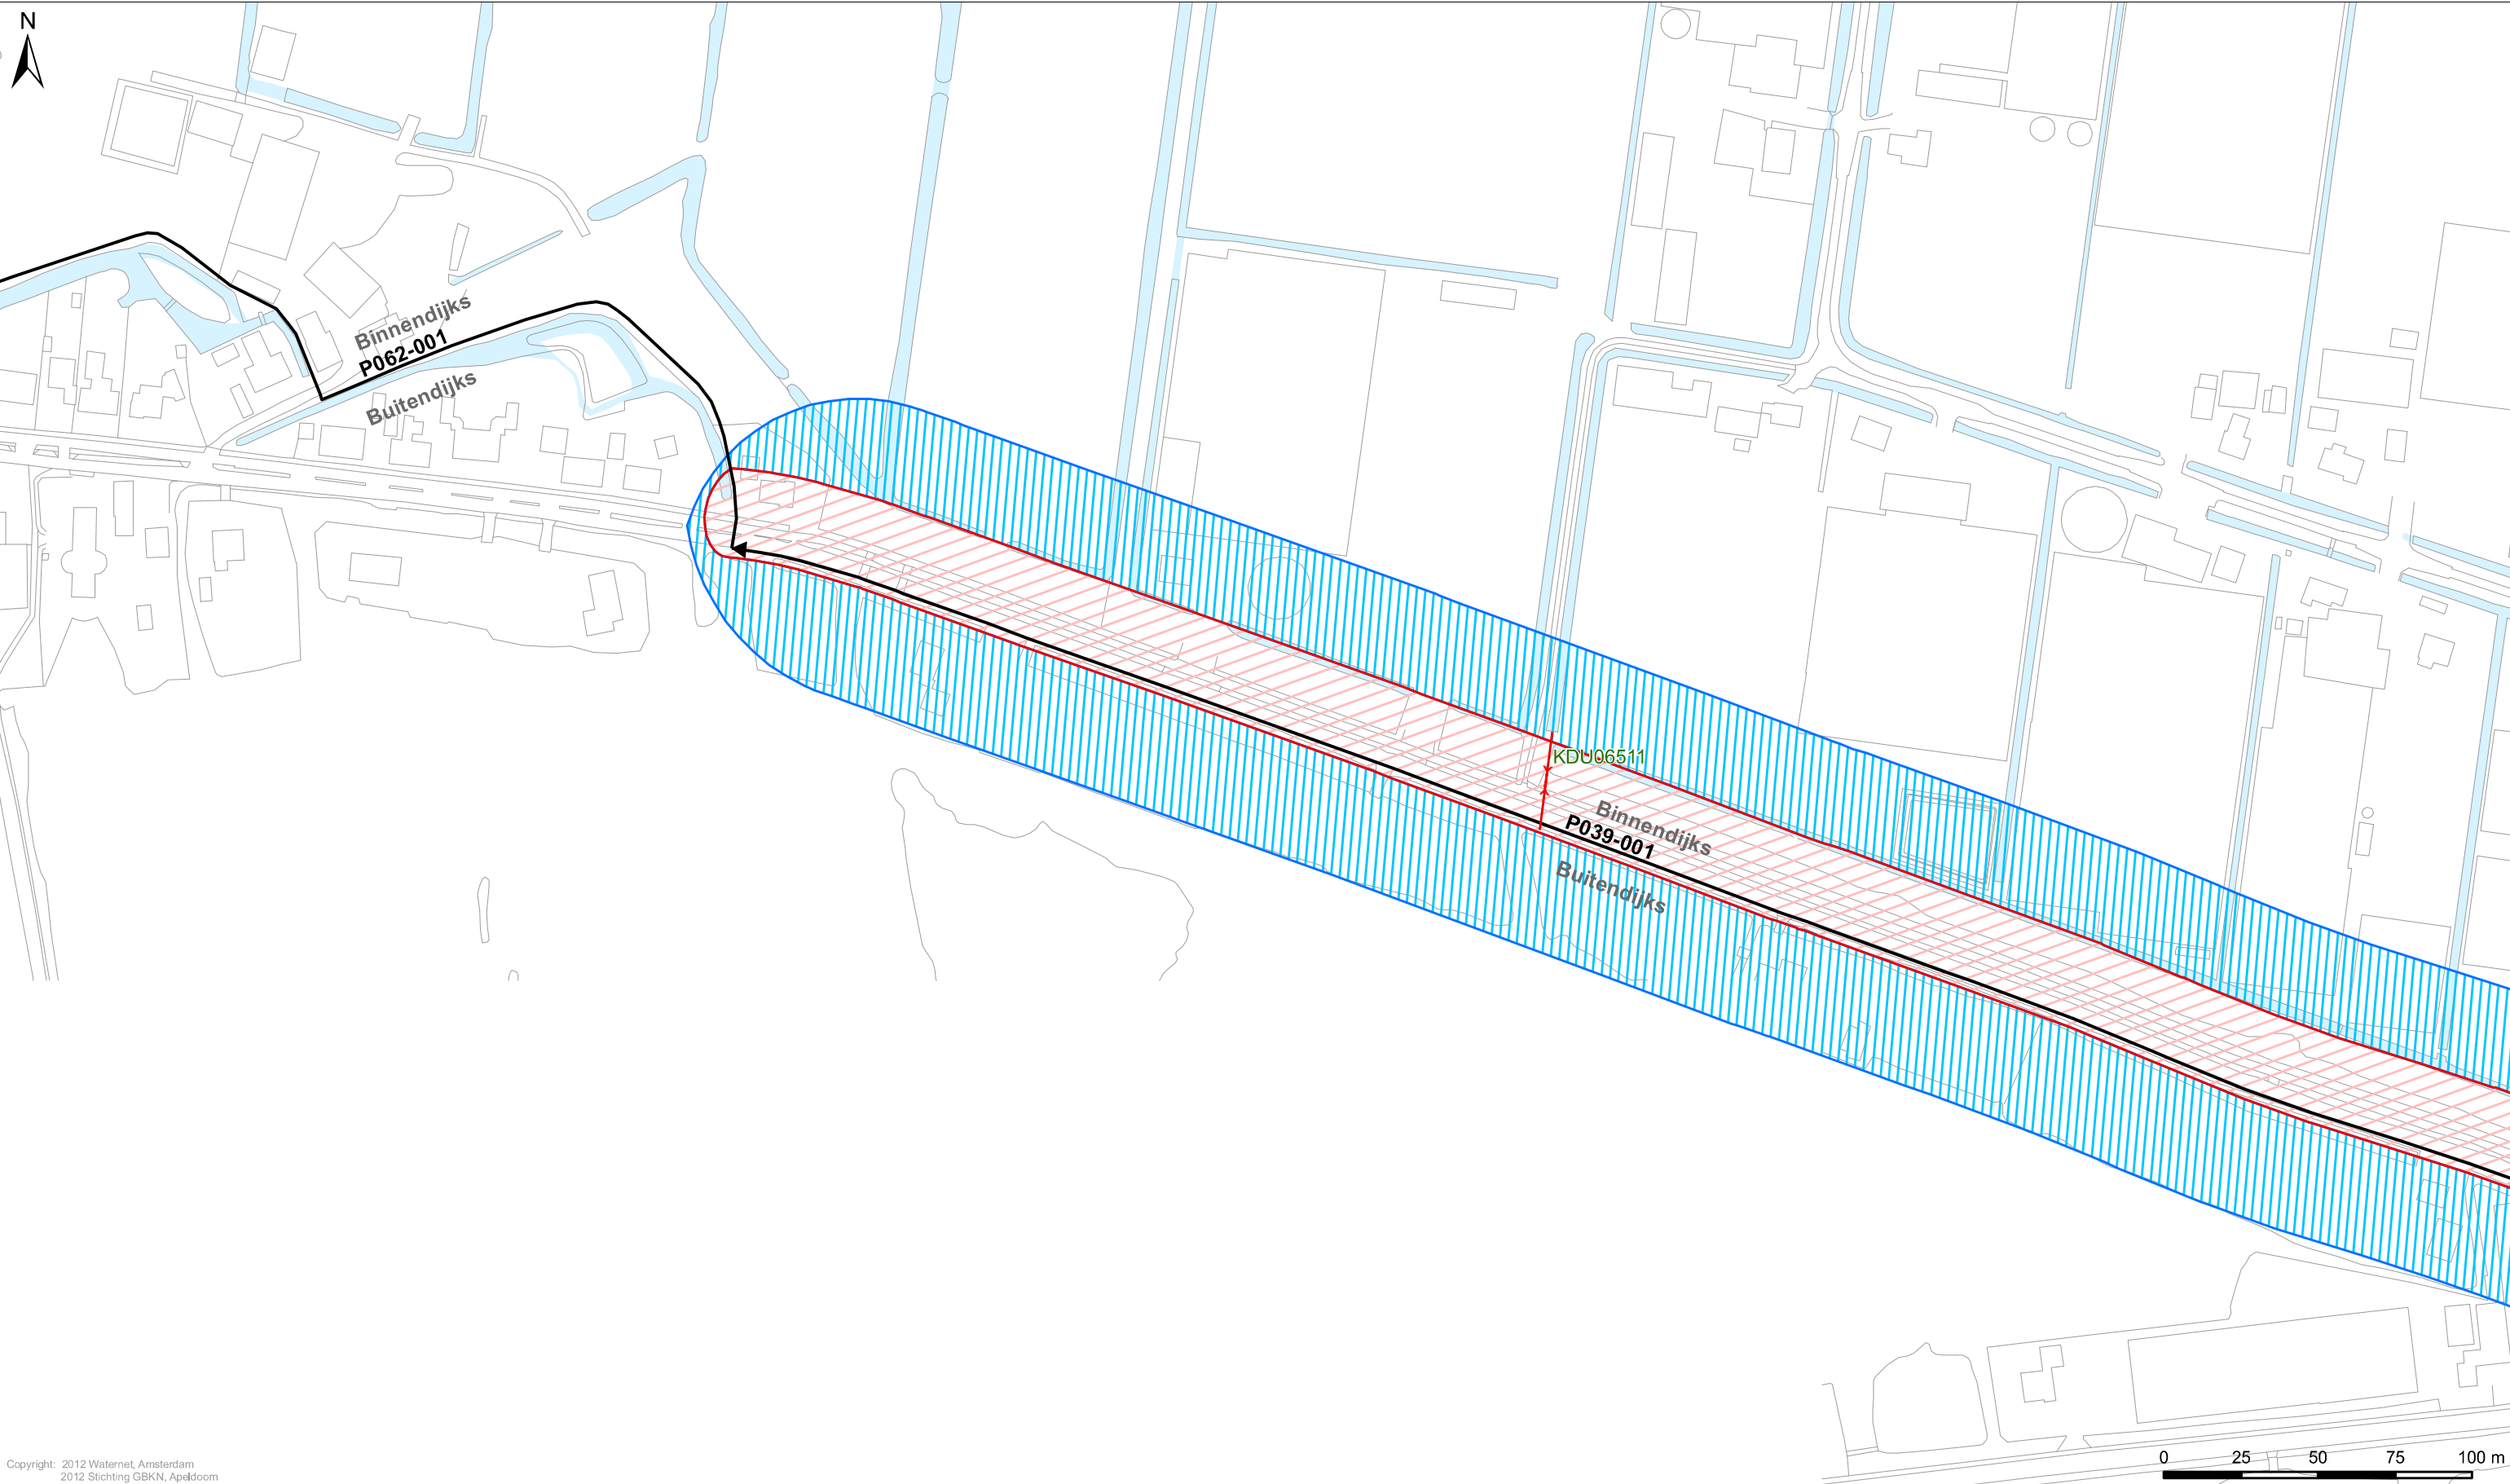

Copyright: 2012 Waternet, Amsterdam
2012 Stichting GBKN, Apeldoorn

Legenda

Keringen


- Referentielijn
- Kernzone
- Binnenbeschermingszone
- Buitenbeschermingszone

Overig

- Afwijkende onderhoudsverplichting
- Water
- Overige topografie

Kunstwerken

- Gemalen
- Bruggen
- Stuwen
- Duikers
- Inlaten
- Sifons
- Sluizen

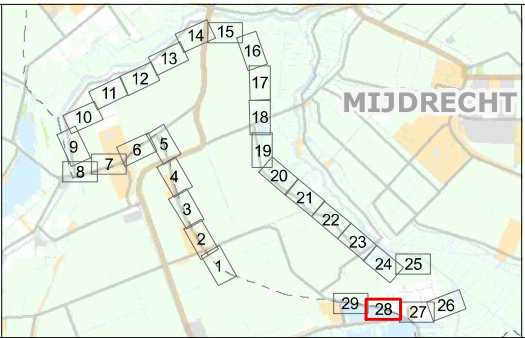

LEgger VAN DE SECUNDAIRE WATERKERINGEN IN ZEVENHOVEN
MET DE DAARTOE BEHORENDE KUNSTWERKEN

Vastgesteld door het Algemeen Bestuur van het Hoogheemraadschap
Amstel, Gooi en Vecht bij besluit AB BBV12.0649 d.d. 13-12-2012

J. de Bondt
dijkgraaf


Drs. H.J. Kelderman
secretaris-directeur

Hoogheemraadschap Amstel, Gooi en Vecht

Bezoekadres:
Korte Ouderkerkdijk 7
1096 AC Amsterdam
Tel. 0900-9394

Kaartblad 28

Datum: 26-10-2012	Formaat: A3	Schaal: 1:2.000	Kaartnummer: IB20120156 28
-------------------	-------------	-----------------	----------------------------

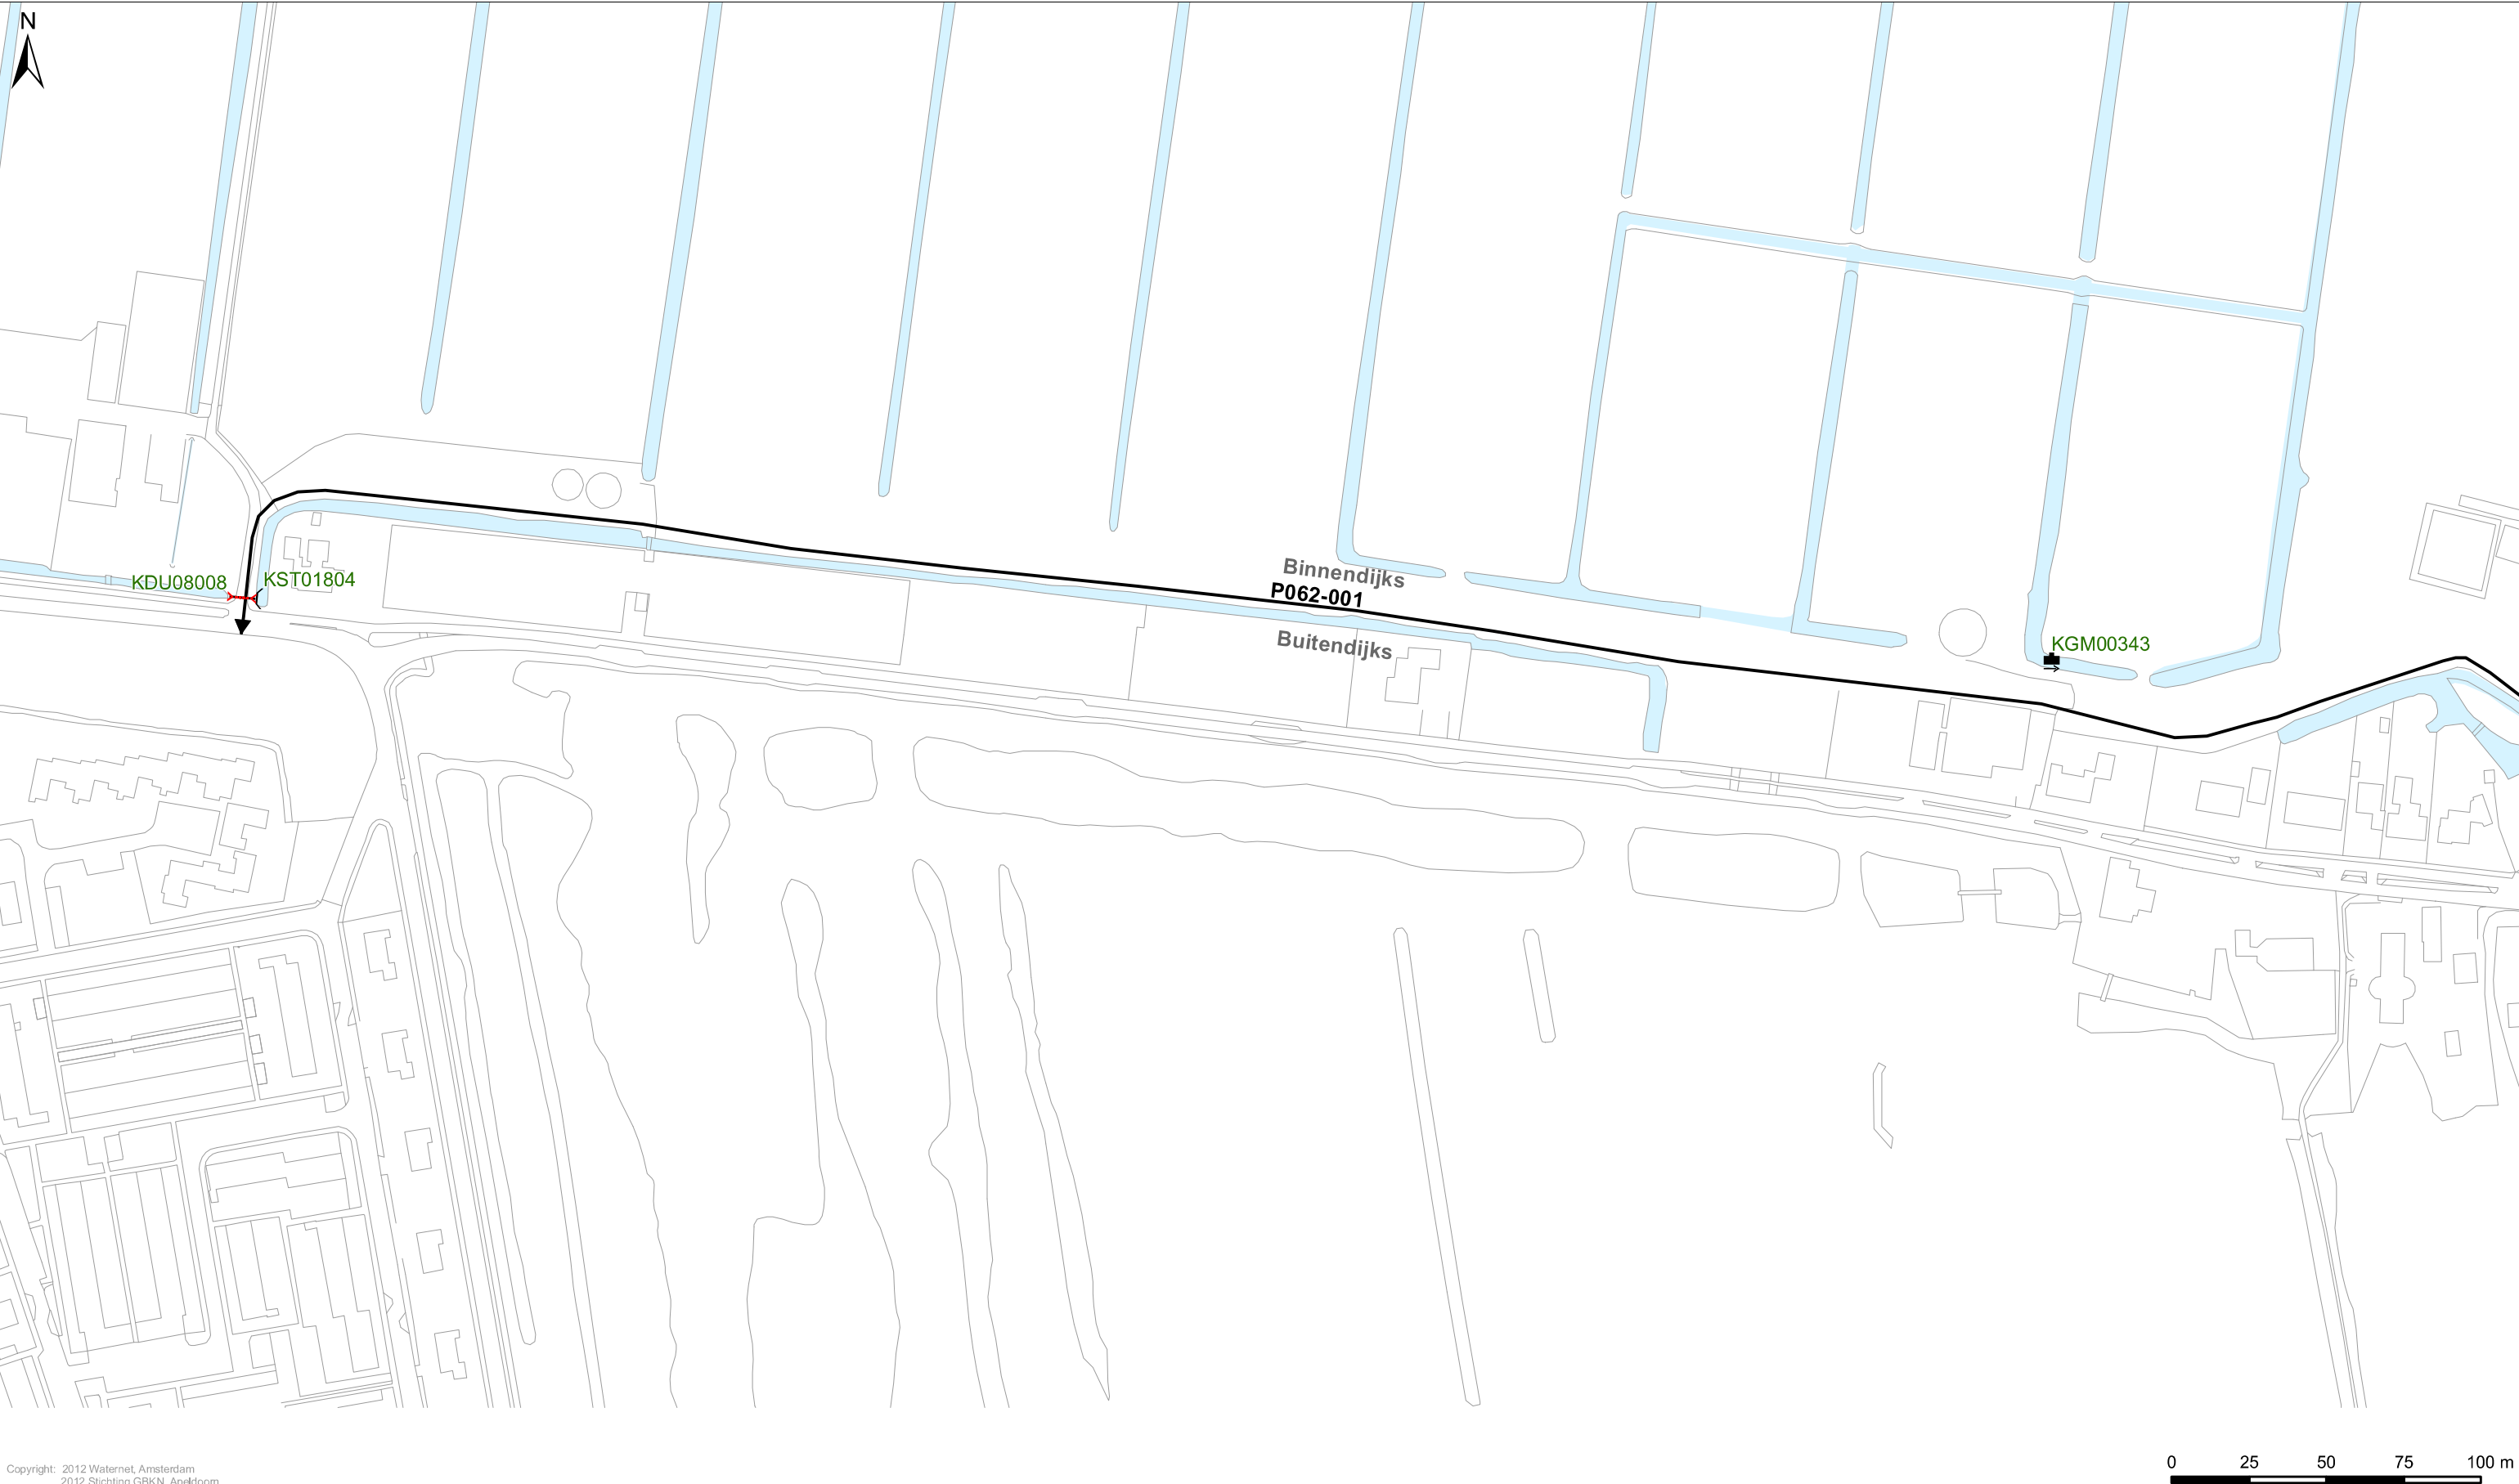


Copyright: 2012 Waternet, Amsterdam
2012 Stichting GBKN, Apeldoorn

0 25 50 75 100 m

Legenda
Keringen
→ Referentielijn
Kernzone
Binnenbeschermingszone
Buitenbeschermingszone

Overig
Afwijkende onderhoudsverplichting
Water
Overige topografie

Kunstwerken
Gemalen
Bruggen
Stuwen
Duikers
Inlaten
Sifons
Sluizen

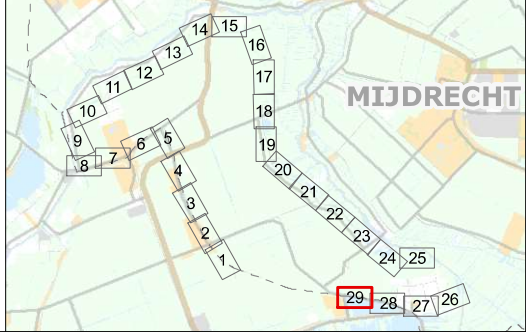

LEGGER VAN DE SECUNDAIRE WATERKERINGEN IN ZEVENHOVEN
MET DE DAARTOE BEHORENDE KUNSTWERKEN

Vastgesteld door het Algemeen Bestuur van het Hoogheemraadschap
Amstel, Gooi en Vecht bij besluit AB BBV12.0649 d.d. 13-12-2012

J. de Bondt
dijkgraaf



Drs. H.J. Kelderman
secretaris-directeur

Hoogheemraadschap Amstel, Gooi en Vecht

Bezoekadres:
Korte Ouderkerkerdijk 7
1096 AC Amsterdam
Tel. 0900-9394

Kaartblad 29

Datum: 22-10-2012	Formaat: A3	Schaal: 1:2.000	Kaartnummer: IB20120156 29
-------------------	-------------	-----------------	----------------------------

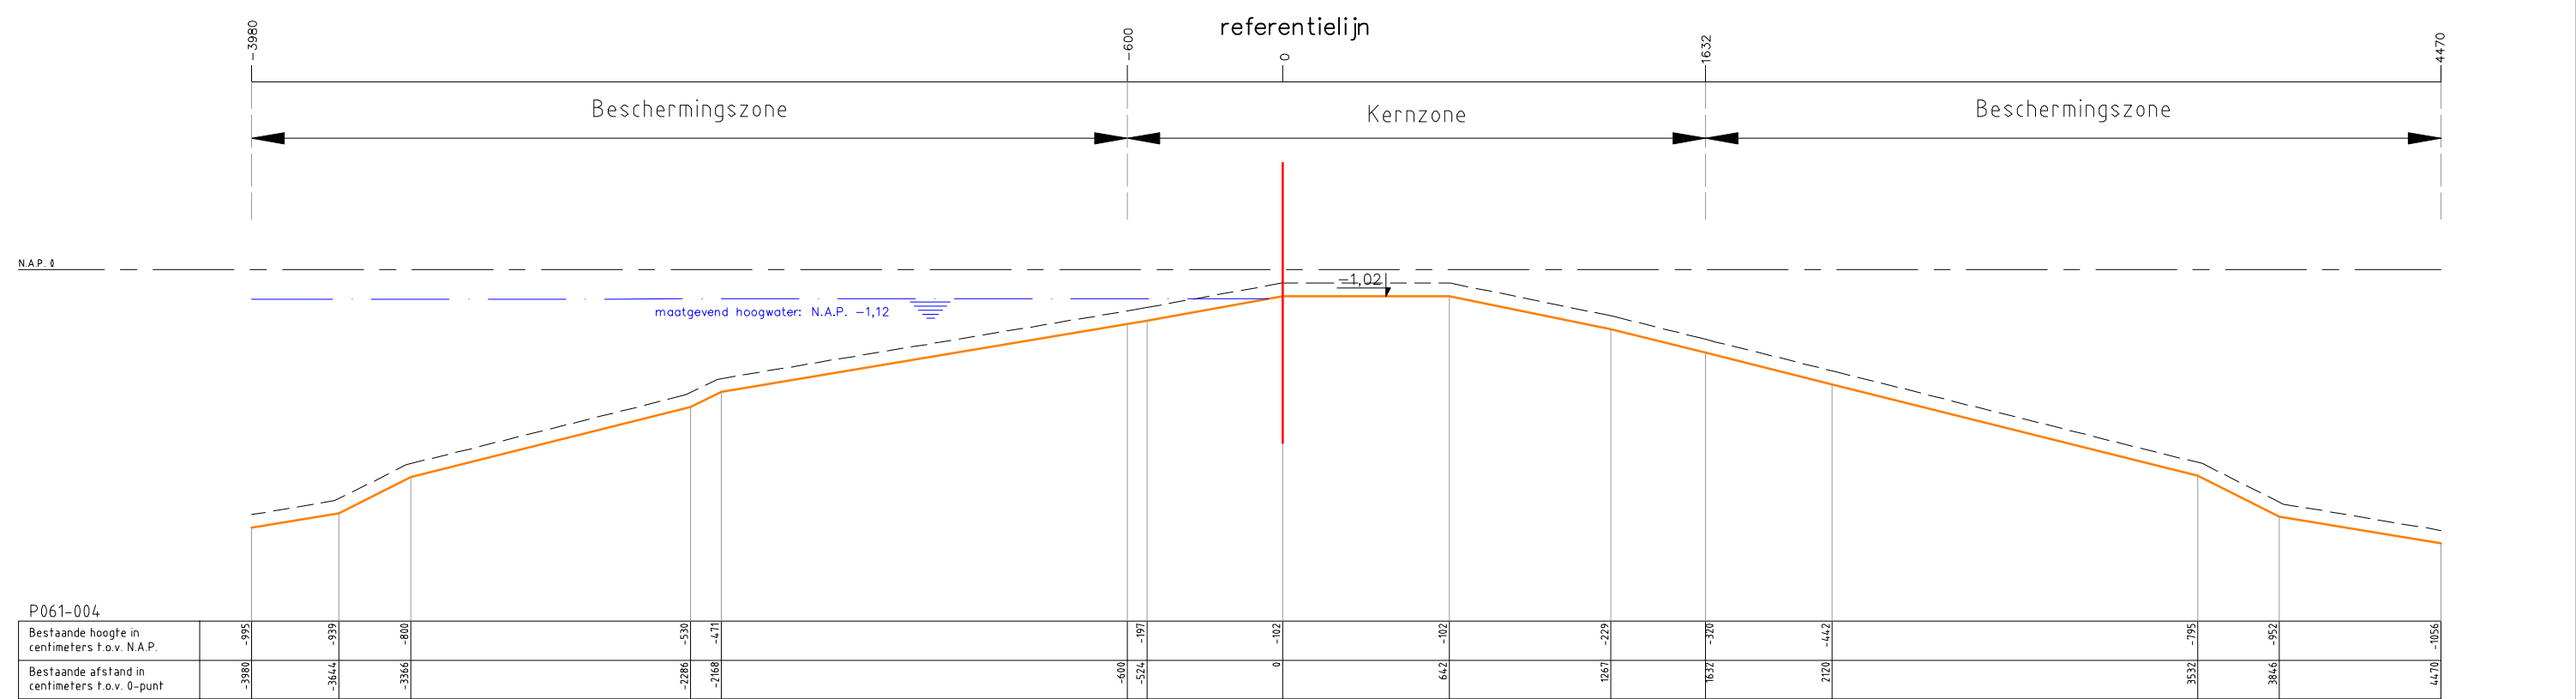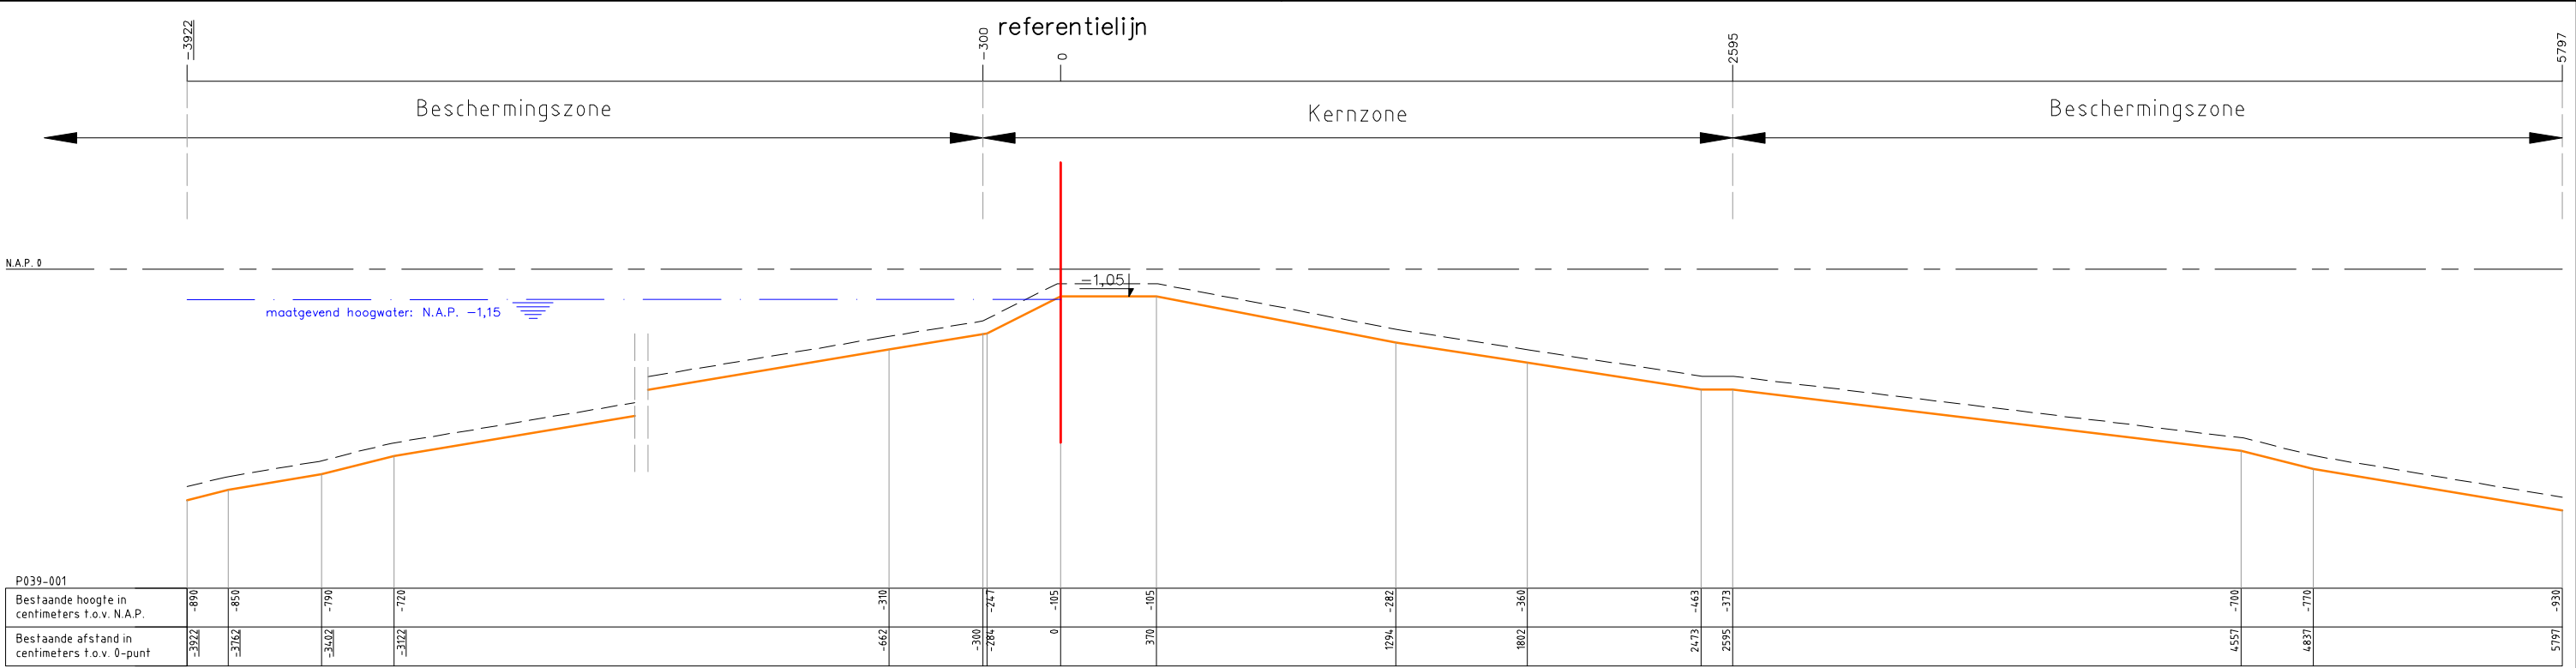

Legenda :

Waterkering

Minimaal profiel

Profiel van vrije ruimte

Waterlijn

Referentielijn

Opmerkingen :

Hoogtematen in meters t.o.v. NAP

20.00 Afstand niet op schaal getekend

Hoogheemraadschap Amstel, Gooi en Vecht

Postbus 94370

1090 GJ AMSTERDAM

leggerprofiel secundaire waterkering

schaal: 1:250

formaat: A3

plotdatum: 14-05-12

nr. P039-001 en P061-004

