


LEGGER VAN SECUNDAIRE KERINGEN IN DE RONDE VENEN MET DE DAARTOE BEHORENDE KUNSTWERKEN

Dijkvak nieuwe naam	Dijktraject oude naam	eerste kaart- blad	laatste kaart- blad	knip	Gewoon Onderhoud	Buiten- gewoon Onderhoud	Maatgevende Hoge Waterstand	Buitenbescher- mingszone buiten	Bescher- mingszone buiten	Hoogte water- bodem	Kernzone buiten	Dijktafel -Hoogte	Kruin- breedte	Kernzone binnen	maaiveldhoogte binnenteen	Beschermings- zone binnen	Buiten- beschermings- zone binnen
P1004-001	PO3-1004C	1	2	805	AGV/eigenaar	AGV	-1,95	n.v.t.	-41,46	-3,35	-9,00	-1,85	3,41	20,00	-2,27	37,82	n.v.t.
P1004-002	PO3-1004C	2	2	1300	AGV/eigenaar	AGV	Profiel P1004-001										
P1004-003	PO3-1004C	2	3	1800	AGV/eigenaar	AGV	-1,95	n.v.t.	-41,50	-3,35	-9,00	-1,85	3,12	22,80	-4,15	49,90	n.v.t.
P1004-004	PO3-1004C	3	3	eind	AGV/eigenaar	AGV	Profiel P1004-003										
P1006-001	PO3-1006C	3	6	1900	AGV/eigenaar	AGV	-1,65	n.v.t.	-43,70	-3,05	-9,00	-1,55	3,00	33,30	-5,35	54,20	n.v.t.
P1006-002	PO3-1006C	6	6	2050	AGV/eigenaar	AGV	-1,65	n.v.t.	-43,50	-3,05	-9,00	-1,55	3,00	21,50	-4,20	50,30	n.v.t.
P1006-003	PO3-1006C	6	6	2200	AGV/eigenaar	AGV	Profiel P1006-001										
P1006-004	PO3-1006C	6	6	2500	AGV/eigenaar	AGV	Profiel P1006-001										
P1006-005	PO3-1006C	7	7	eind	AGV/eigenaar	AGV	Profiel P1006-001										
P1009-001	PO3-1009B	45	47	eind	AGV	AGV	-1,81	n.v.t.	-43,80	-3,21	-9,00	-1,71	3,68	24,94	-3,63	46,89	n.v.t.
P1011-001	PO3-1011B	43	45	eind	AGV	AGV	-1,65	n.v.t.	-42,20	-3,05	-9,00	-1,55	2,92	18,54	-3,63	39,76	n.v.t.
P1012-001	PO3-1012B	21	21	500	AGV	AGV	-1,80	n.v.t.	-39,80	-3,20	-9,00	-1,70	3,00	31,90	-4,90	51,30	n.v.t.
P1012-002	PO3-1012B	21	22	1300	AGV	AGV	Profiel P1012-001										
P1012-003	PO3-1012B	22	24	eind	AGV	AGV	-1,80	n.v.t.	-41,80	-3,20	-9,00	-1,70	3,00	20,00	-3,90	42,57	n.v.t.
P1013-001	PO3-1013B	24	22	1675	AGV	AGV	-1,65	n.v.t.	-42,60	-3,05	-9,00	-1,55	3,01	23,70	-3,70	42,54	n.v.t.
P1013-002	PO3-1013B	22	21	2075	AGV	AGV	Profiel P1013-001										
P1013-003	PO3-1013B	21	21	2470	AGV	AGV	-1,65	n.v.t.	-42,56	-3,05	-9,00	-1,55	4,00	20,00	-3,60	41,08	n.v.t.
P1013-004	PO3-1013B	21	21	eind	AGV	AGV	Profiel P1013-003										
P1014-001	PO3-1014B	20	21	eind	AGV	AGV	-1,65	n.v.t.	-40,84	-3,05	-9,00	-1,55	3,00	18,02	-4,26	41,46	n.v.t.
P1015-001	PO3-1015B	14	16	1005	AGV/eigenaar	AGV	-1,65	n.v.t.	-41,00	-3,05	-9,00	-1,55	4,16	37,04	-5,70	53,24	n.v.t.
P1015-002	PO3-1015B	16	17	1440	AGV/eigenaar	AGV	Profiel P1015-001										
P1015-003	PO3-1015B	17	18	1735	AGV/eigenaar	AGV	Profiel P1015-001										
P1015-004	PO3-1015B	18	19	2430	AGV/eigenaar	AGV	-1,65	n.v.t.	-37,30	-3,05	-9,00	-1,55	5,01	16,32	-4,45	37,62	n.v.t.
P1015-005	PO3-1015B	19	20	eind	AGV/eigenaar	AGV	Profiel P1015-004										
P1016-001	PO3-1016B	21	18	420	AGV	AGV	-1,65	-74,50	-49,50	-3,05	-9,00	-1,55	3,00	27,30	-5,60	67,80	92,80
P1016-002	PO3-1016B	18	17	630	AGV	AGV	Profiel P1016-001										
P1016-003	PO3-1016B	17	17	855	AGV	AGV	Profiel P1016-001										
P1016-004	PO3-1016B	17	16	eind	AGV	AGV	Profiel P1016-001										
P1017-001	PO3-1017C	37	42,24	eind	AGV	AGV	-1,65	n.v.t.	-34,32	-3,05	-9,00	-1,55	3,60	16,50	-4,13	34,92	n.v.t.
P1018-002	PO3-1018B	36	37	eind	AGV	AGV	-1,65	n.v.t.	-36,46	-3,05	-9,00	-1,55	2,80	17,92	-4,30	26,92	39,32
P1019-001	PO3-1019B	13	14	eind	AGV/eigenaar	AGV	-1,65	n.v.t.	-36,80	-3,05	-9,00	-1,55	3,01	20,45	-4,25	41,95	n.v.t.
P1020-001	PO3-1020B	15	15	700	AGV	AGV	-1,65	-78,50	-53,50	-3,05	-9,00	-1,55	3,00	29,70	-6,00	74,20	99,20
P1020-002	PO3-1020B	15,14	25,26	eind	AGV	AGV	-1,65	-77,50	-52,50	-3,05	-9,00	-1,55	3,00	29,10	-5,90	72,60	97,60
P1021-001	PO3-1021B	29	31	1880	AGV	AGV	-1,58	n.v.t.	-40,04	-2,98	-9,00	-1,48	4,29	27,00	-2,90	43,10	n.v.t.
P1021-002	PO3-1021B	31	36	eind	AGV	AGV	-1,73	n.v.t.	-45,06	-3,13	-9,00	-1,63	3,92	27,60	-1,85	47,30	n.v.t.
P1022-001	PO3-1022B	26	27	500	AGV	AGV	-1,90	n.v.t.	-38,84	-3,30	-9,00	-1,80	3,00	23,02	-5,00	38,90	n.v.t.
P1022-002	PO3-1022B	27	29	eind	AGV	AGV	-1,90	n.v.t.	-38,30	-3,30	-9,00	-1,80	3,00	24,83	-4,93	41,97	n.v.t.
P1023-001	PO3-1023B	7	8	1440	AGV/eigenaar	AGV	-1,65	n.v.t.	-45,00	-3,05	-9,00	-1,55	3,00	30,36	-6,50	45,36	n.v.t.
P1023-002	PO3-1023B	8	10	2440	AGV/eigenaar	AGV	-1,65	n.v.t.	-42,24	-3,05	-9,00	-1,55	3,50	39,03	-7,11	47,37	n.v.t.
P1023-003	PO3-1023B	10	11	3400	AGV/eigenaar	AGV	-1,65	n.v.t.	-46,32	-3,05	-9,00	-1,55	3,50	40,33	-6,61	54,67	n.v.t.
P1023-004	PO3-1023B	11	13	eind	AGV/eigenaar	AGV	Profiel P1023-003										
P1034-001	PO3-1034B	47	48		AGV	AGV											
P1035-001	PO3-1035B	47	47		AGV	AGV											

LEGGER VAN SECUNDAIRE KEREN IN DE RONDE VENEN MET DE DAARTOE BEHORENDE KUNSTWERKEN


Omschrijving	Verklaring
Dijkvak nieuwe naam	Eenduidige nummering van dijkvakken (bijvoorbeeld A516-001)
Dijktraject oude naam	Dijktraject nummer die voorheen gehanteerd werd
Eerste kaartblad	Eerste kaart in boek waar kadevak ligt en leggerprofiel geldt
Laatste kaartblad	Laatste kaart in boek waar kadevak ligt en leggerprofiel geldt
Groene tekst	Profiel berekend a.h.v. toetsing
Rode tekst	Zoneringen bepaald a.h.v. generieke Keurregels, hier gelden standaardprofielen.
Zwarte tekst	Nieuw dijktraject of nog niet overgedragen dijktraject, nog geen uitgangspunten vastgelegd
Maatvoering zoneringen	Afstanden zoneringen gerelateerd aan referentielijn (negatief is buitendijks, positief is binnendijks) zijn in meters.
Maatvoering hoogtes	De hoogtematen zijn weergegeven in m t.o.v. NAP

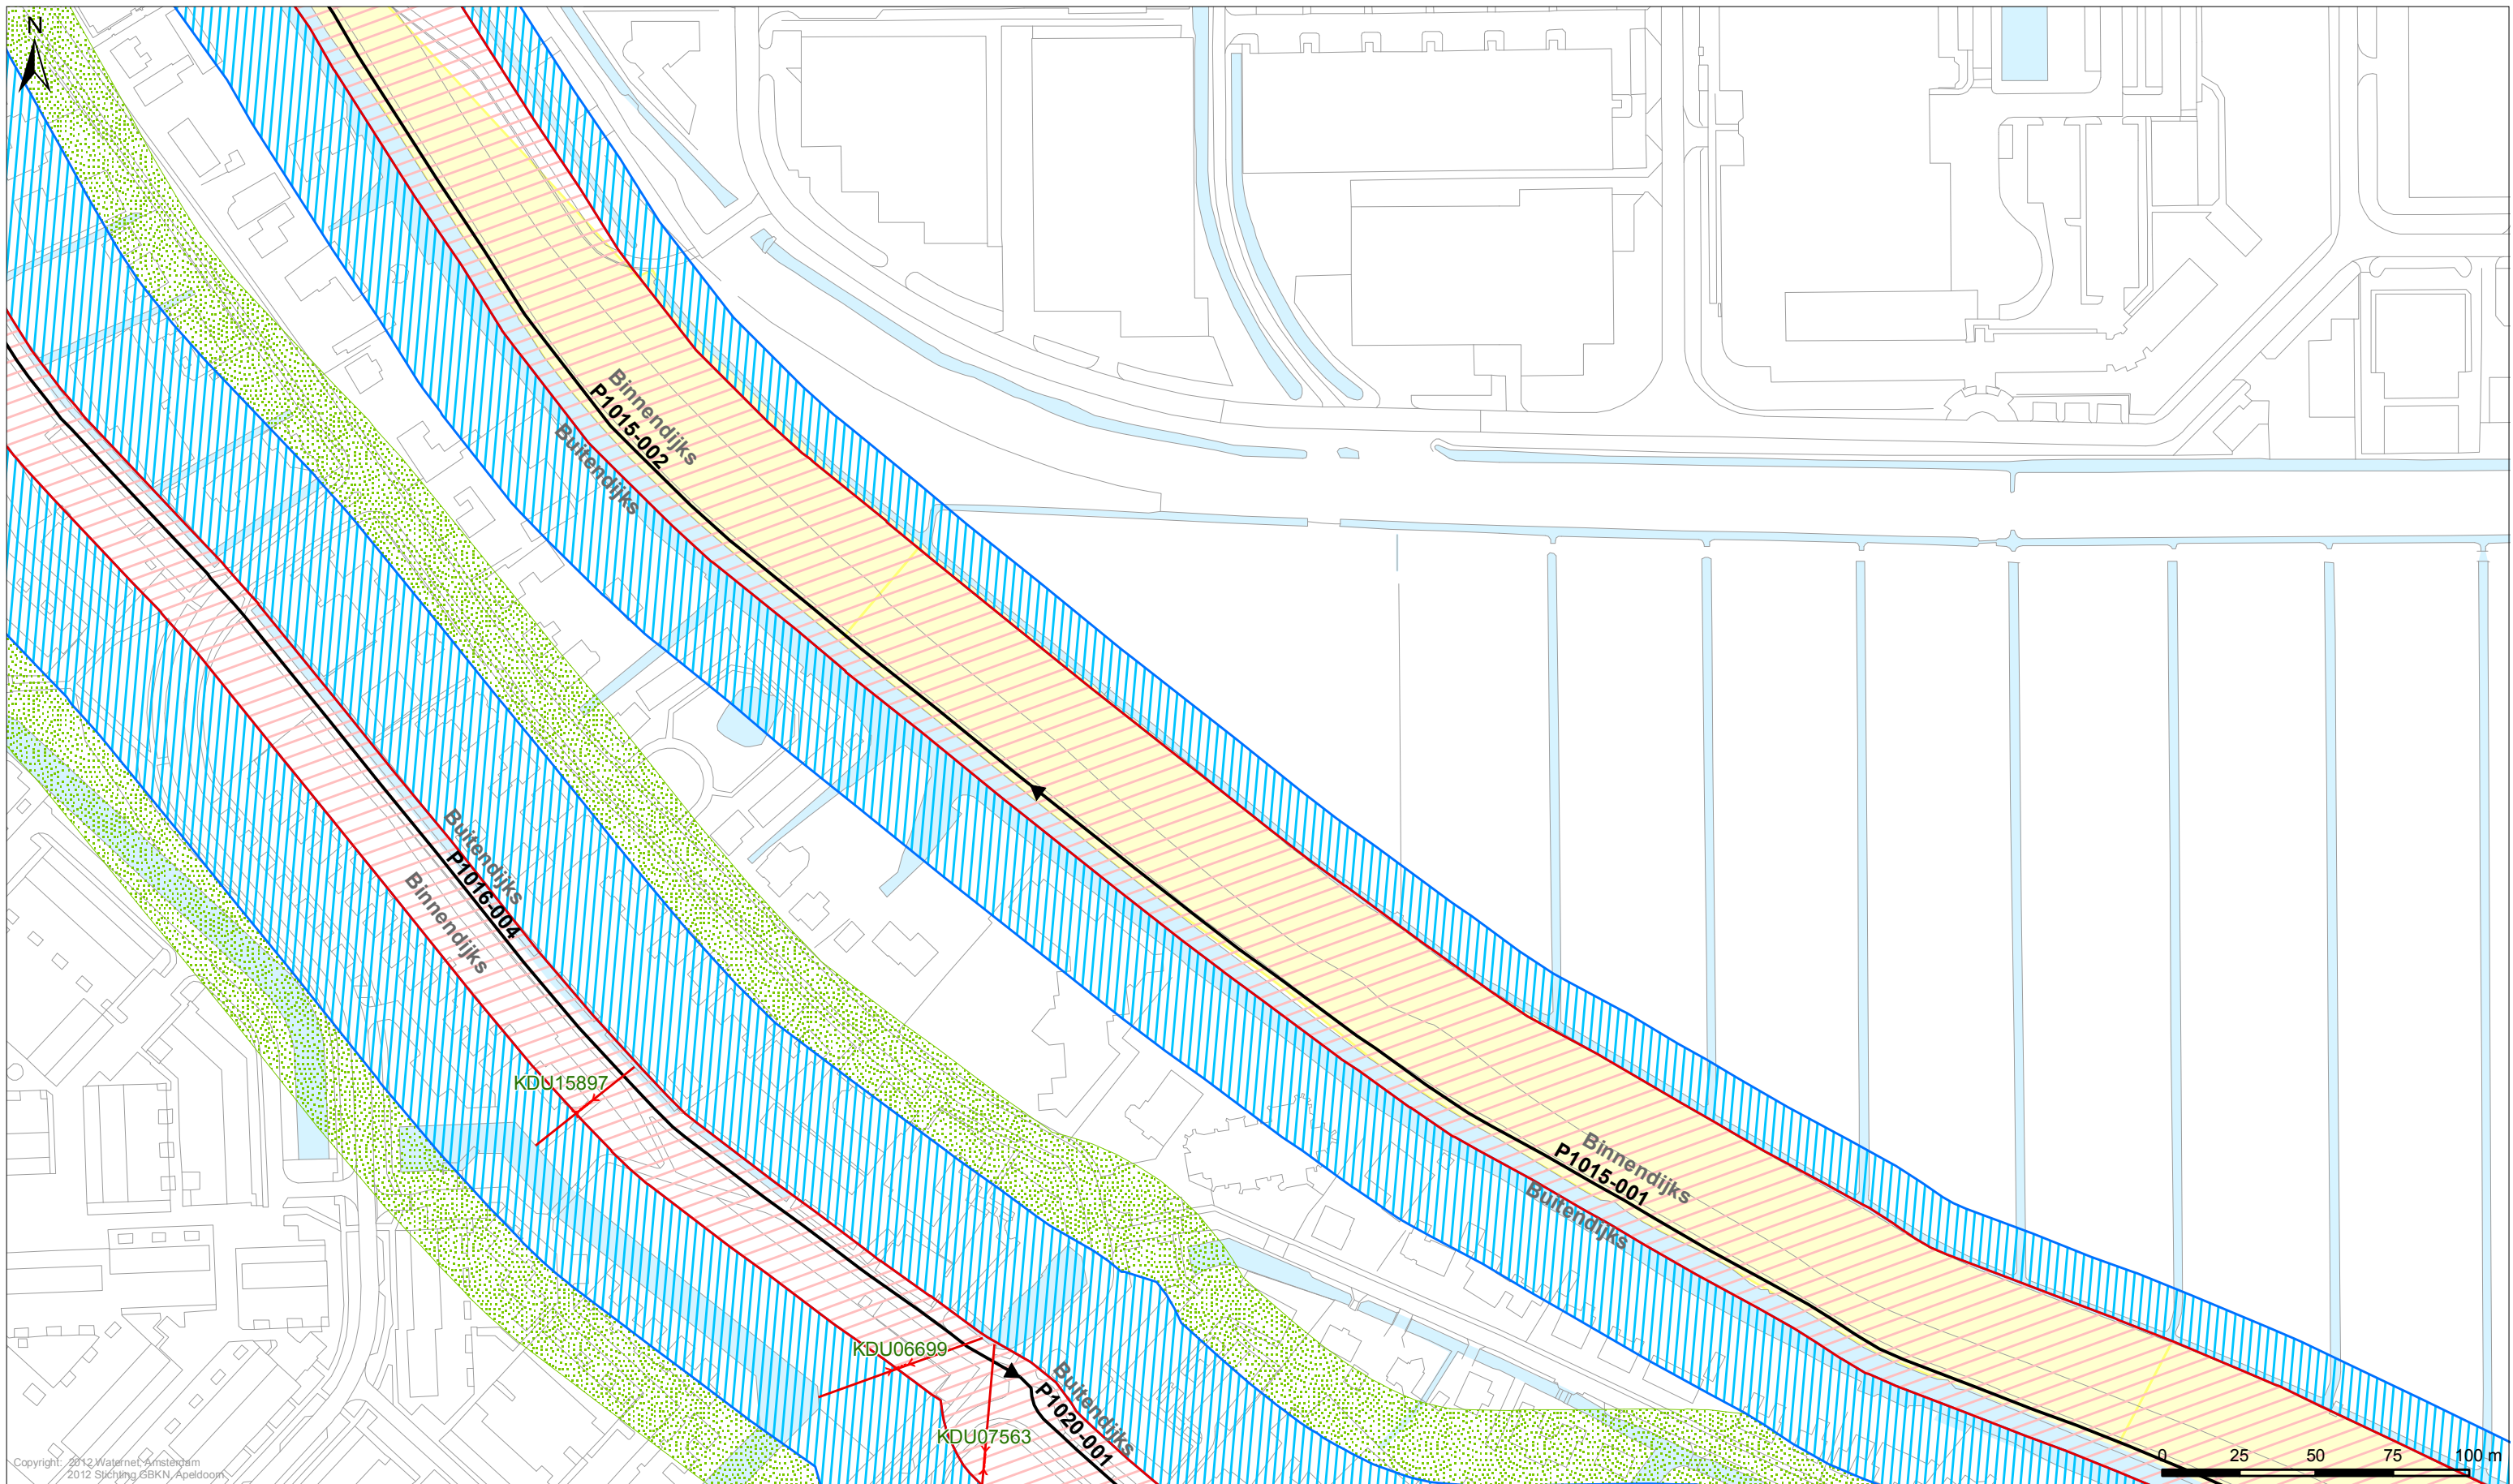

Copyright: 2012 Watermet-Amsterdam
2012 Stichting GSKIN, Apeldoorn

- Legenda**
- Keringen**
- Referentielijn
 - Kernzone
 - Binnenbeschermingszone
 - Buitenbeschermingszone
- Overig**
- Afwijkende onderhoudsverplichting
 - Water
 - Overige topografie

- Kunstwerken**
- Damwand
 - Gemalen
 - Bruggen
 - Stuwen
 - Duikers
 - Inlaten
 - Sifons
 - Sluizen

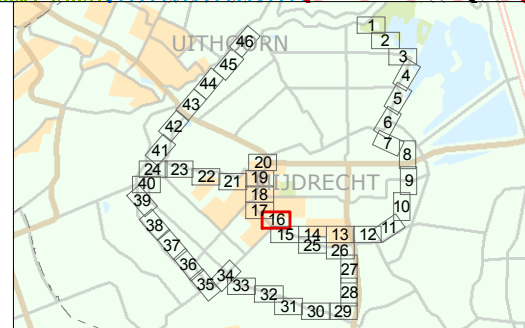

LEGGER VAN DE SECUNDAIRE WATERKERINGEN IN DE RONDE VENEN MET DE DAARTOE BEHORENDE KUNSTWERKEN

Vastgesteld door het Algemeen Bestuur van het Hoogheemraadschap
Amstel, Gooi en Vecht bij besluit AB BBV12.0649 d.d. 13-12-2012

J. de Bondt
dijkgraaf


Drs. H.J. Kelderman
secretaris-directeur

Hoogheemraadschap Amstel, Gooi en Vecht

Bezoekadres:
Korte Ouderkerkerdijk 7
1096 AC Amsterdam
Tel. 0900-9394

Kaartblad 16


Datum: 22-10-2012	Formaat: A3	Schaal: 1:2.000	Kaartnummer: IB20120159 16
-------------------	-------------	-----------------	----------------------------

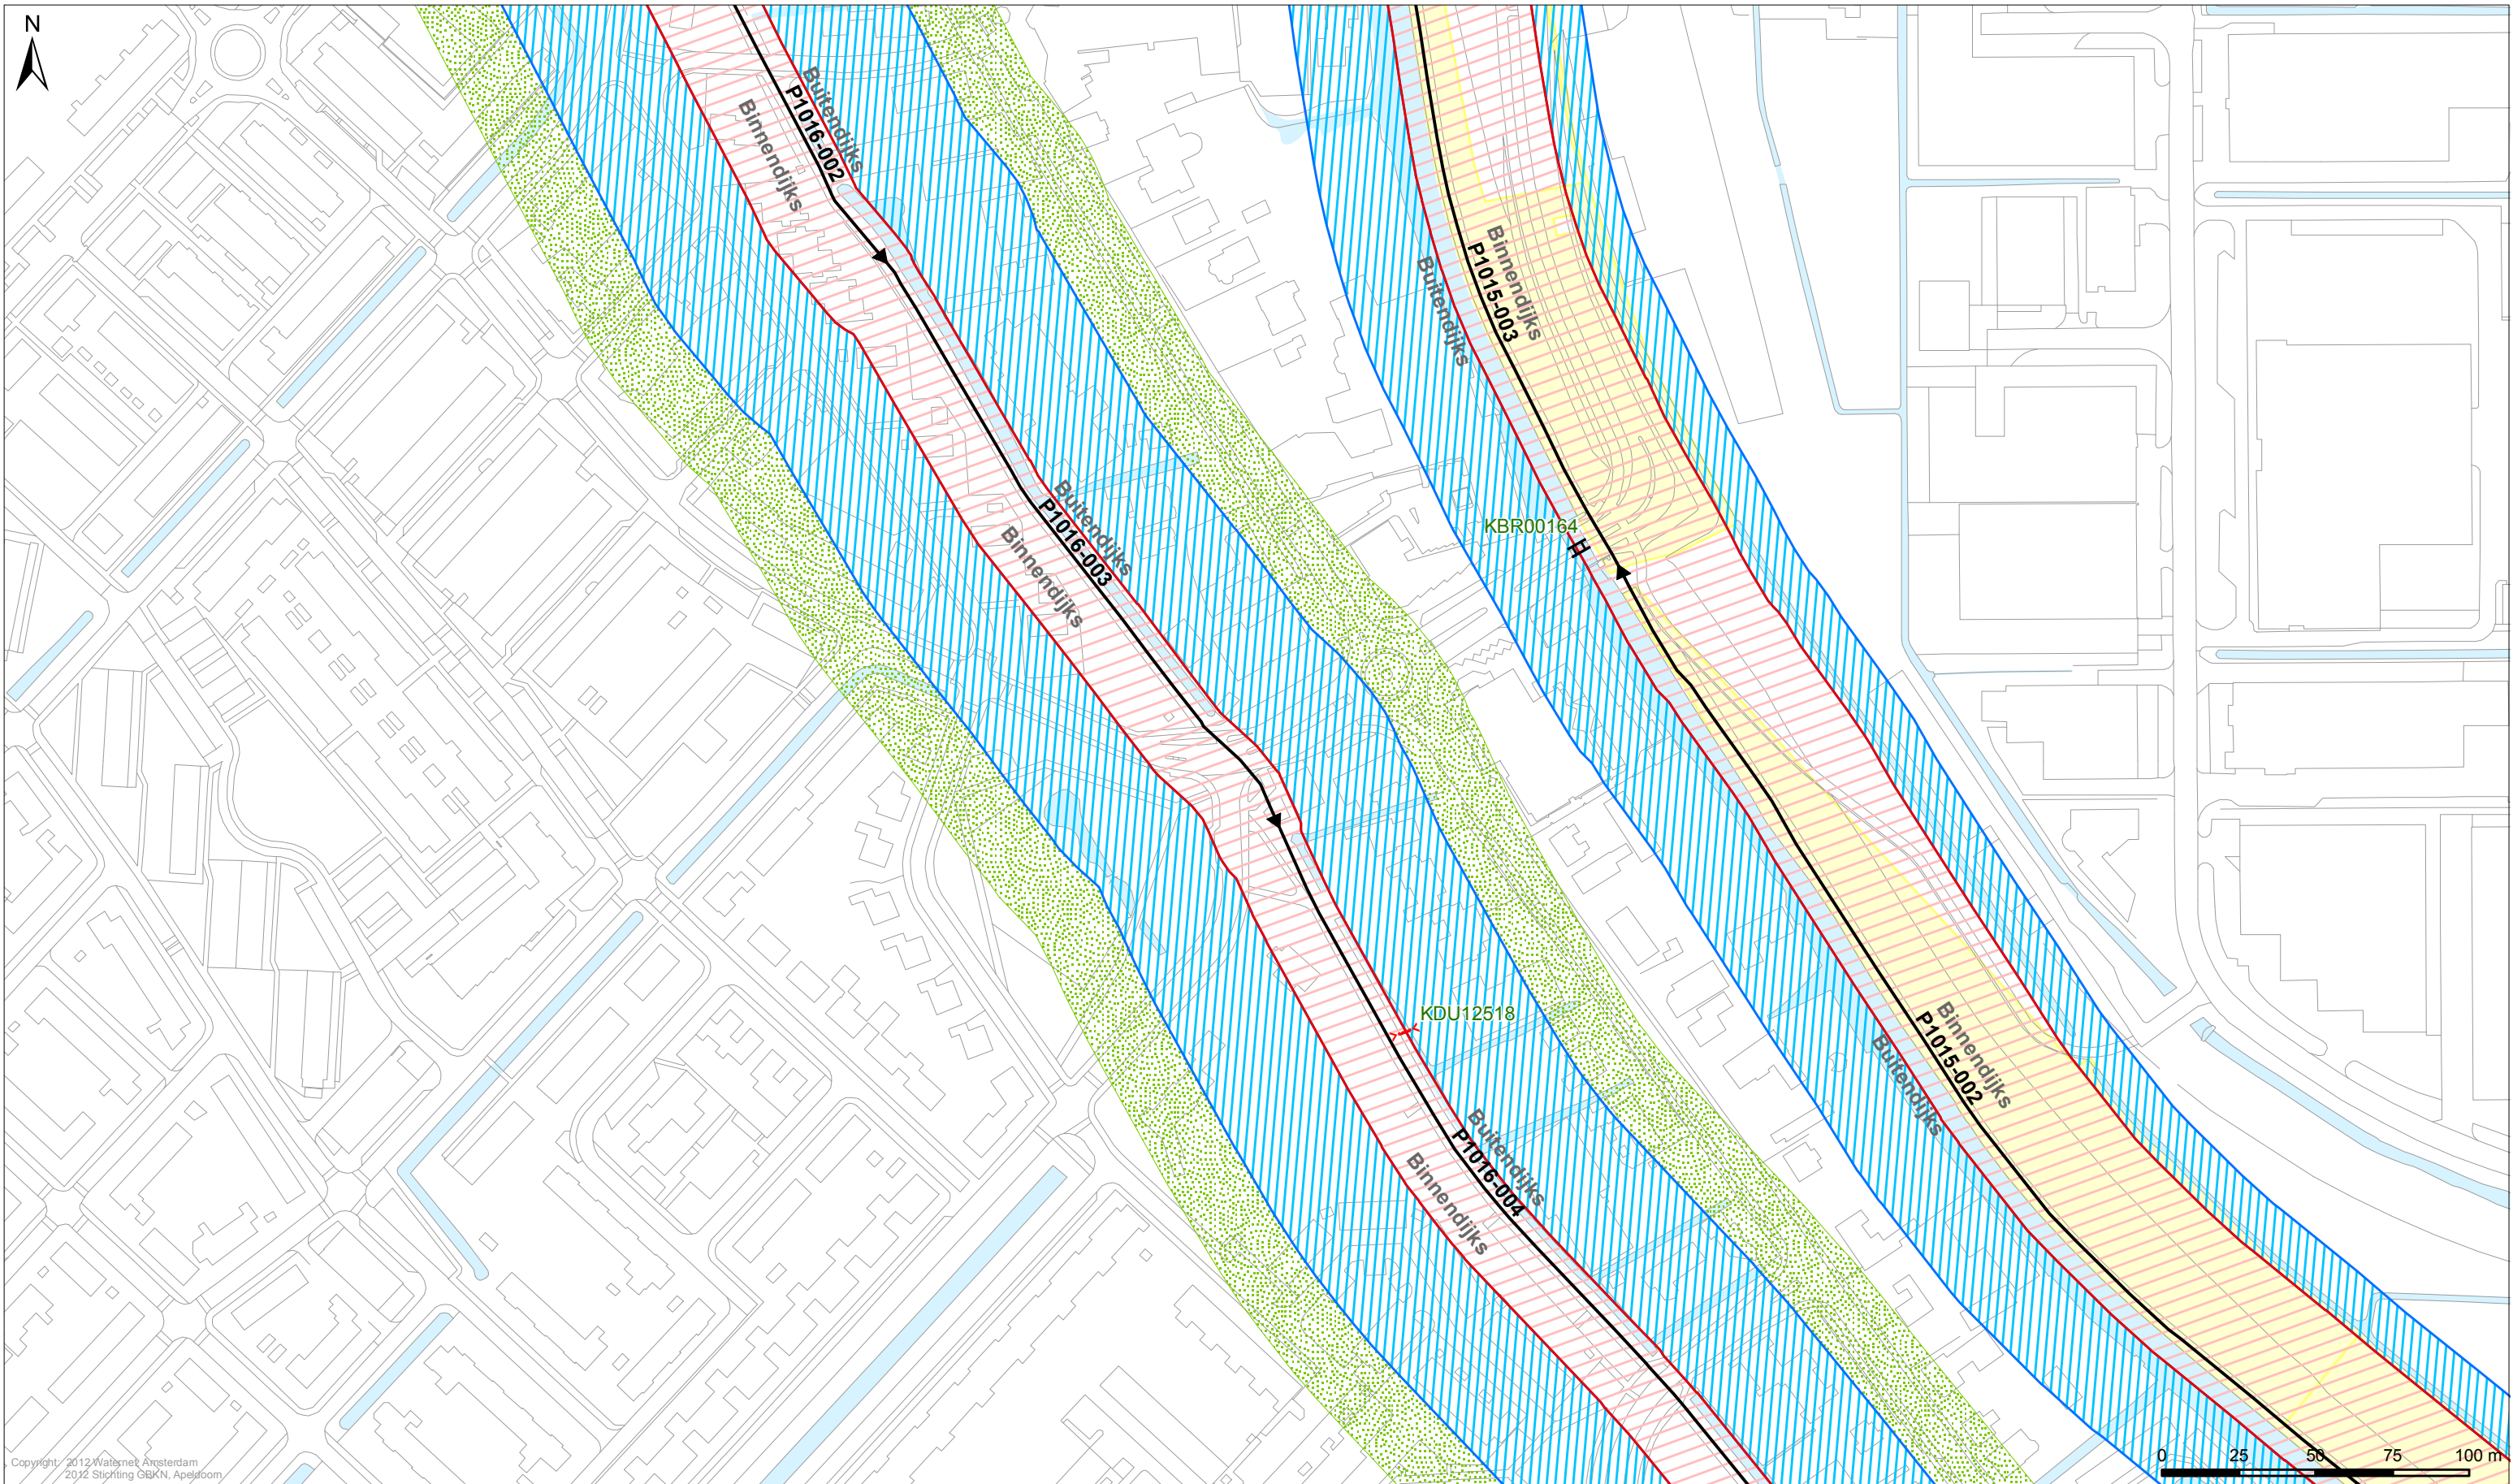

Copyright: 2012 Waternet Amsterdam
2012 Stichting GSKN, Apeldoorn

Legenda
Keringen
→ Referentiellijn
Kernzone
Binnenbeschermingszone
Buitenbeschermingszone
Overig
Afwijkende onderhoudsverplichting
Water
Overige topografie

Kunstwerken
Damwand
Gemalen
Bruggen
Stuwen
Duikers
Inlaten
Sifons
Sluizen

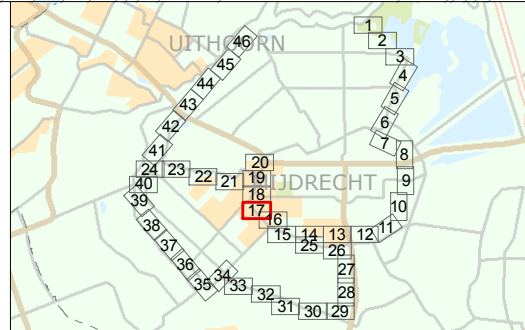

**LEGER VAN DE SECUNDAIRE WATERKERINGEN IN DE RONDE VENEN
MET DE DAARTOE BEHORENDE KUNSTWERKEN**

Vastgesteld door het Algemeen Bestuur van het Hoogheemraadschap
Amstel, Gooi en Vecht bij besluit AB BBV12.0649 d.d. 13-12-2012

J. de Bondt
dijkgraaf


Drs. H.J. Kelderman
secretaris-directeur

Hoogheemraadschap Amstel, Gooi en Vecht

Bezoekadres:
Korte Ouderkerkerdijk 7
1096 AC Amsterdam
Tel. 0900-9394

Kaartblad 17

Datum: 22-10-2012	Formaat: A3	Schaal: 1:2.000	Kaartnummer: IB20120159 17
-------------------	-------------	-----------------	----------------------------

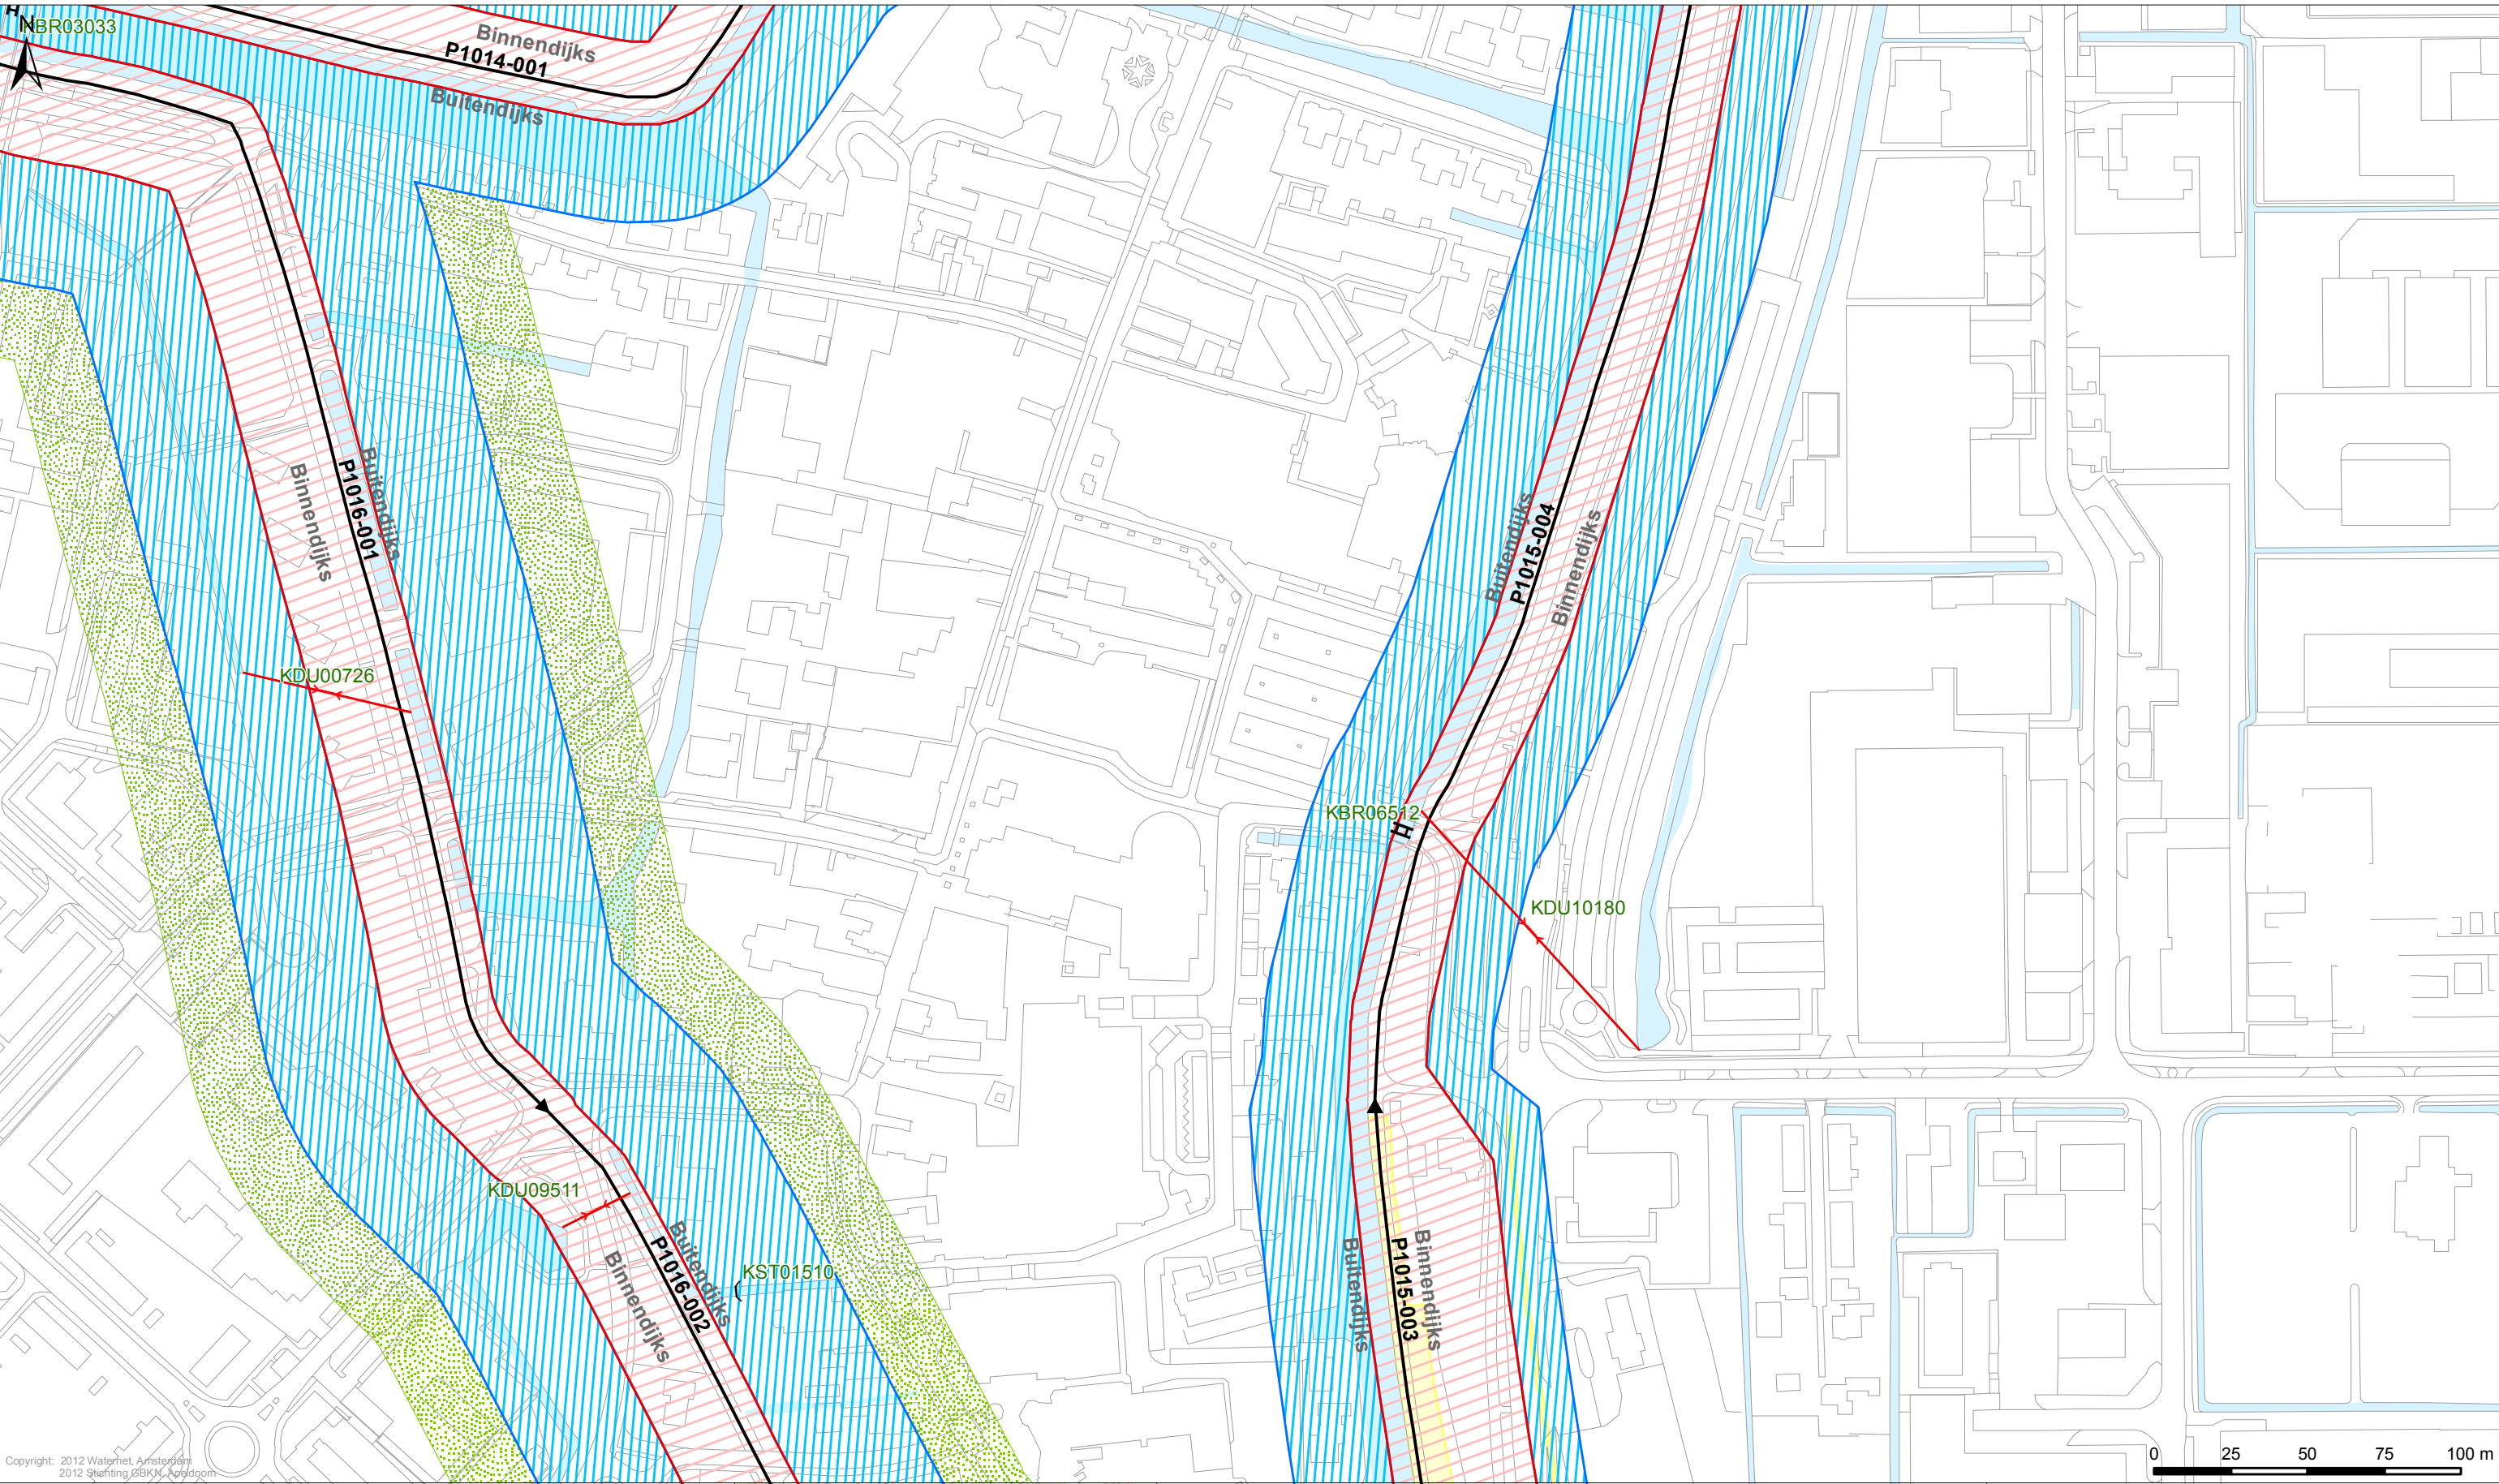

Copyright: 2012 Waterhet, Amsterdam
2012 Stichting BSKM, Arnhem

Legenda

Keringen

- Referentielijn
- Kernzone
- Binnenbeschermingszone
- Buitenbeschermingszone

Overig

- Afwijkende onderhoudsverplichting
- Water
- Overige topografie

Kunstwerken

- Damwand
- Gemalen
- Bruggen
- Stuwen
- Duikers
- Inlaten
- Sifons
- Sluizen

**LEGGER VAN DE SECUNDAIRE WATERKERINGEN IN DE RONDE VENEN
MET DE DAARTOE BEHORENDE KUNSTWERKEN**

Vastgesteld door het Algemeen Bestuur van het Hoogheemraadschap
Amstel, Gooi en Vecht bij besluit AB BBV12.0649 d.d. 13-12-2012

J. de Bondt
dijkgraaf


Drs. H.J. Kelderman
secretaris-directeur

Hoogheemraadschap Amstel, Gooi en Vecht

Bezoekadres:
Korte Ouderkerkerdijk 7
1096 AC Amsterdam
Tel. 0900-9394

Kaartblad 18


Datum: 22-10-2012	Formaat: A3	Schaal: 1:2.000	Kaartnummer: IB20120159 18
-------------------	-------------	-----------------	----------------------------

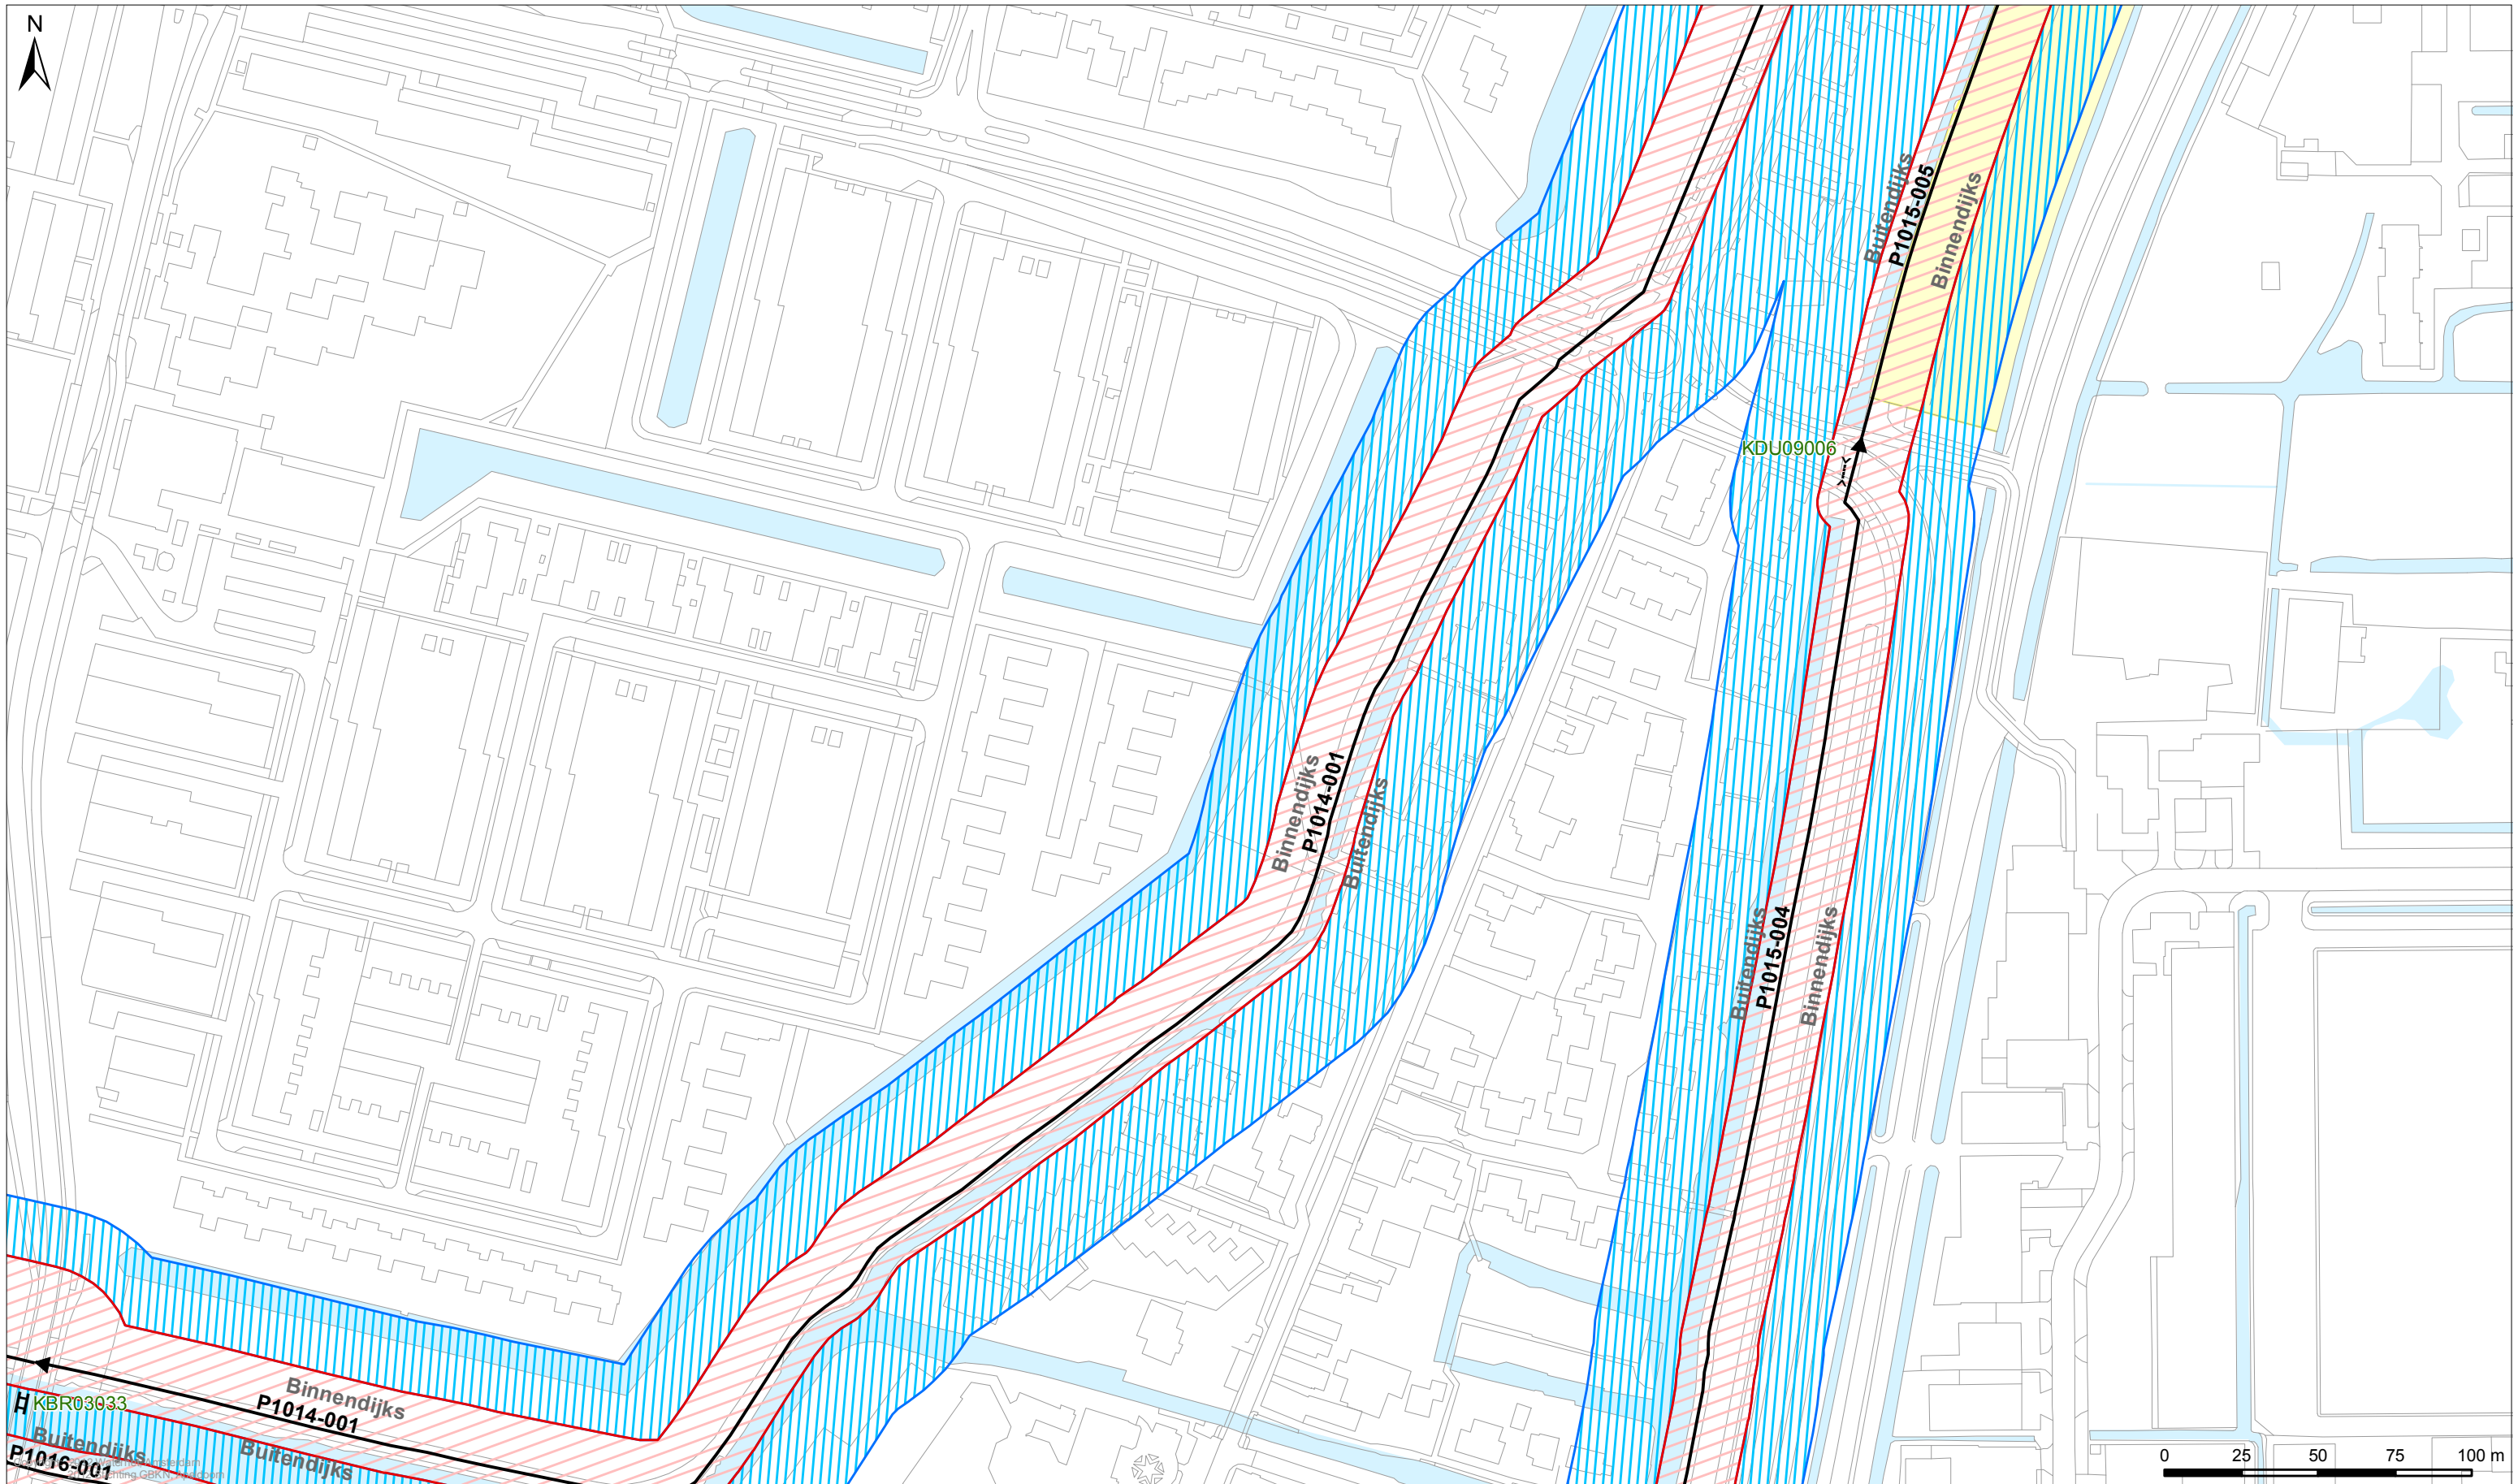

Legenda
Keringen
→ Referentielijn
Kernzone
Binnenbeschermingszone
Buitenbeschermingszone

Overig
Afwijkende onderhoudsverplichting
Water
Overige topografie

Kunstwerken
Damwand
Gemalen
Bruggen
Stuwen
Duikers
Inlaten
Sifons
Sluizen

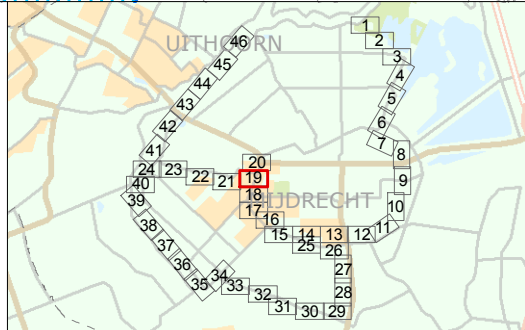

**LEGGER VAN DE SECUNDAIRE WATERKERINGEN IN DE RONDE VENEN
MET DE DAARTOE BEHORENDE KUNSTWERKEN**

Vastgesteld door het Algemeen Bestuur van het Hoogheemraadschap
Amstel, Gooi en Vecht bij besluit AB BBV12.0649 d.d. 13-12-2012

J. de Bondt
dijkgraaf

Drs. H.J. Kelderman
secretaris-directeur

Hoogheemraadschap Amstel, Gooi en Vecht

Bezoekadres:
Korte Ouderkerkerdijk 7
1096 AC Amsterdam
Tel. 0900-9394

Kaartblad 19

Datum: 22-10-2012	Formaat: A3	Schaal: 1:2.000	Kaartnummer: IB20120159 19
-------------------	-------------	-----------------	----------------------------