


BIJLAGE

LEGGERWIJZIGING - TABEL, KAARTEN EN PROFIELEN P039 Noordse Dorpsweg

leggerboek	dijkvak nieuwe naam	dijkvak oude naam	van/tot metrering	vorm	opmerking	gewoon onderhoud	buiten-gewoon onderhoud	Maatgevende Hoge Waterstand (m+NAP)	buiten bescher- mingszone buiten	bescher- mingszone buiten	kernzone buiten	dijktafel- hoogte	kruin- breedte	kernzone binnen	maaiveld- hoogte binnenteen	bescher- mingszone binnen	buiten bescher- mingszone binnen
Zevenhoven	P039-006	P039-001	0 - 48	waterkerend dijklichaam		gerechtigde	AGV/Rijnland	-1,15	n.v.t.	-39,22	-3,00	-1,05	3,70	25,95	-3,73	57,97	n.v.t.
Zevenhoven	P039-001	P039-001	48 - 737	waterkerend dijklichaam	damwand	gerechtigde	AGV/Rijnland	-1,15	n.v.t.	-39,40	-1,00	-1,00	1,50	25,70	-4,60	50,60	n.v.t.
Zevenhoven	P039-002	P039-001	737 - 967	half-verholen	damwand	gerechtigde	AGV/Rijnland	-1,15	n.v.t.	-39,40	-1,00	-1,00	3,00	3,00	-1,00	45,90	n.v.t.
Zevenhoven	P039-007	PO2-39A	967 - 1054	verholen		gerechtigde	AGV/Rijnland	-1,15	n.v.t.	-39,40	-1,00	-1,00	3,00	3,00	-1,00	45,90	n.v.t.
Zevenhoven	P039-005	PO2-39A	1054 - 1087	verholen		gerechtigde	AGV/Rijnland	-1,15	n.v.t.	-44,70	-1,00	-1,05	3,00	3,00	-3,80	47,70	n.v.t.
Zevenhoven	P039-004	PO2-39A	1087 - 1187	half-verholen	damwand	gerechtigde	AGV/Rijnland	-1,15	n.v.t.	-36,76	-0,16	-1,05	1,50	5,70	-3,00	39,60	n.v.t.
Zevenhoven	P039-003	PO2-39A	1187 - 1726	waterkerend dijklichaam	damwand	gerechtigde	AGV/Rijnland	-1,15	n.v.t.	-39,40	-1,00	-1,00	1,50	15,40	-3,80	45,60	n.v.t.
Zevenhoven	P039-008	PO2-39A	1726 - 1782	waterkerend dijklichaam		gerechtigde	AGV/Rijnland	-1,15	n.v.t.	-39,40	-1,00	-1,00	1,50	15,40	-3,80	45,60	n.v.t.

Omschrijving	Verklaring
legger	Document dat beschrijft waaraan waterstaatswerken moeten voldoen. Het gaat daarbij om de ligging, vorm, afmeting en constructie (artikel 2.39 Omgevingswet). Voor een waterkering is vaak een leggerprofiel en profiel van vrije ruimte opgenomen in de legger. Naast de legger uit de Omgevingswet hebben waterschappen ook een onderhoudslegger (artikel 78 lid 2 Waterschapswet) waarin onderhoudsplichtigen zijn aangegeven.
waterstaatswerken	wateren, waterkeringen en andere waterstaatkundige werken
dijkvak nieuwe naam	nummer conform leggerwijziging
dijkvak oude naam	dijktrajectnummer van het dijkvak dat (deels) vervangen wordt
maatvoering zoneringen	afstanden zoneringen gerelateerd aan referentielijn (negatief is buitendijs, positief is binnendijs) in meters
maatvoering hoogtes	hoogtematen zijn weergegeven in m t.o.v. NAP
(beschermings)zone	Aan een waterstaatswerk grenzende zone, waarin ter bescherming van dat werk voorschriften krachtens de Waterschapsverordening (voorheen: Keur) en Onderhoudskeur AGV gelden. Onder de Omgevingswet kan een legger geen kern- en (buiten)beschermingszones van wateren of keringen meer vastleggen: die zones maken nu als beperkingengebied deel uit van de Waterschapsverordening AGV. Ze worden nog wel steeds weergegeven in de legger.
buitengewoon onderhoud	ook 'groot' onderhoud genaamd: onderhoudswerkzaamheden van constructieve aard, zoals vervanging, reconstructie en ophoging
gewoon onderhoud	maaien, baggeren, snoeien, verwijderen van materiaal en vuil, en herstel van beschadigingen, waaronder herstel van scheuren of gaten

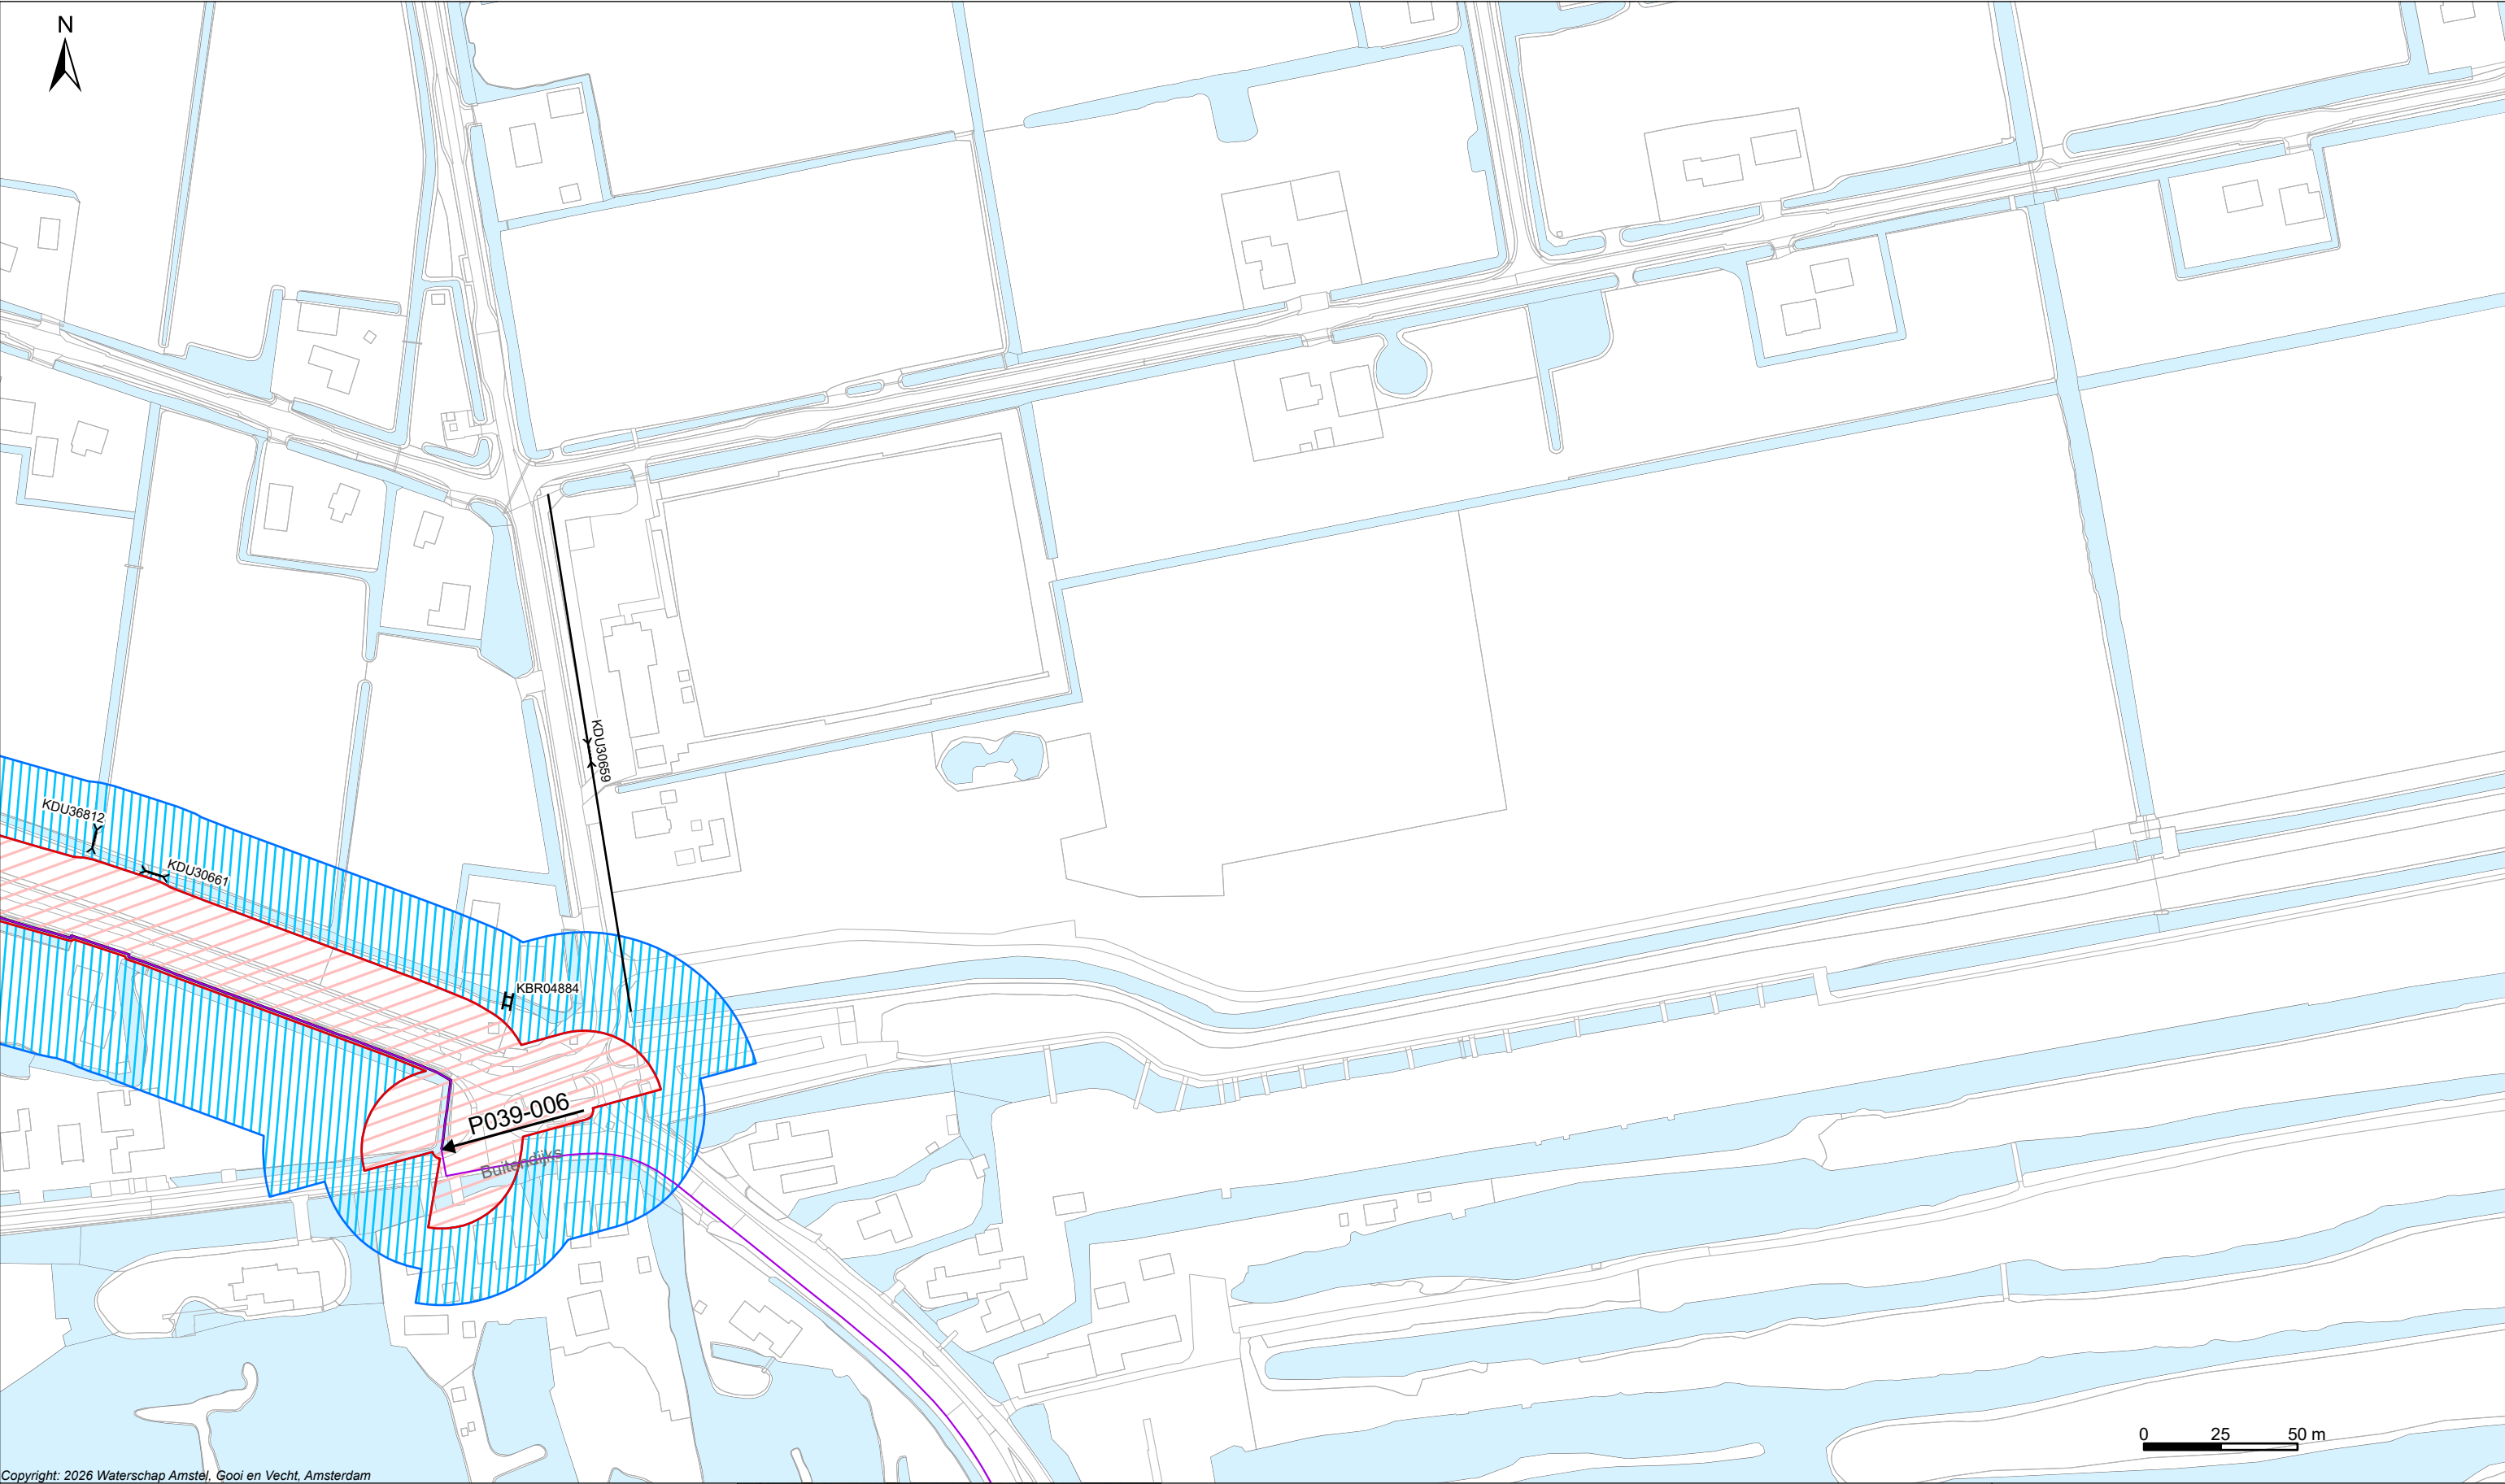

Copyright: 2026 Waterschap Amstel, Gooi en Vecht, Amsterdam

Legenda

Keringen

- Referentielijn
- Waterstaatswerk waterkering
- Binnenbeschermingszone
- Buitenbeschermingszone
- Damwand (Wandconstructie)

Overig

- Water
- Overige topografie

Kunstwerken

- Gemaal
- Brug
- Stuw
- Duiker Sifon Hevel
- Inlaat
- Coupure
- Sluis

LEGER VAN SECUNDAIRE KERINGEN IN ZEVENHOVEN MET DE DAARTOE BEHORENDE KUNSTWERKEN


Vastgesteld bij besluit BBV26.0203 d.d 09-06-2026
In werking getreden d.d. 12-06-2026

Waterschap Amstel, Gooi en Vecht

Bezoekadres:
Korte Ouderkerkerdijk 7
1096 AC Amsterdam
Tel. 088-464 6700

Kaartblad: 27

Tekendatum: 12-05-2026	Formaat: A3	Schaal: 1:2.000	Kaartnummer: 555231_27
---------------------------	-------------	-----------------	------------------------

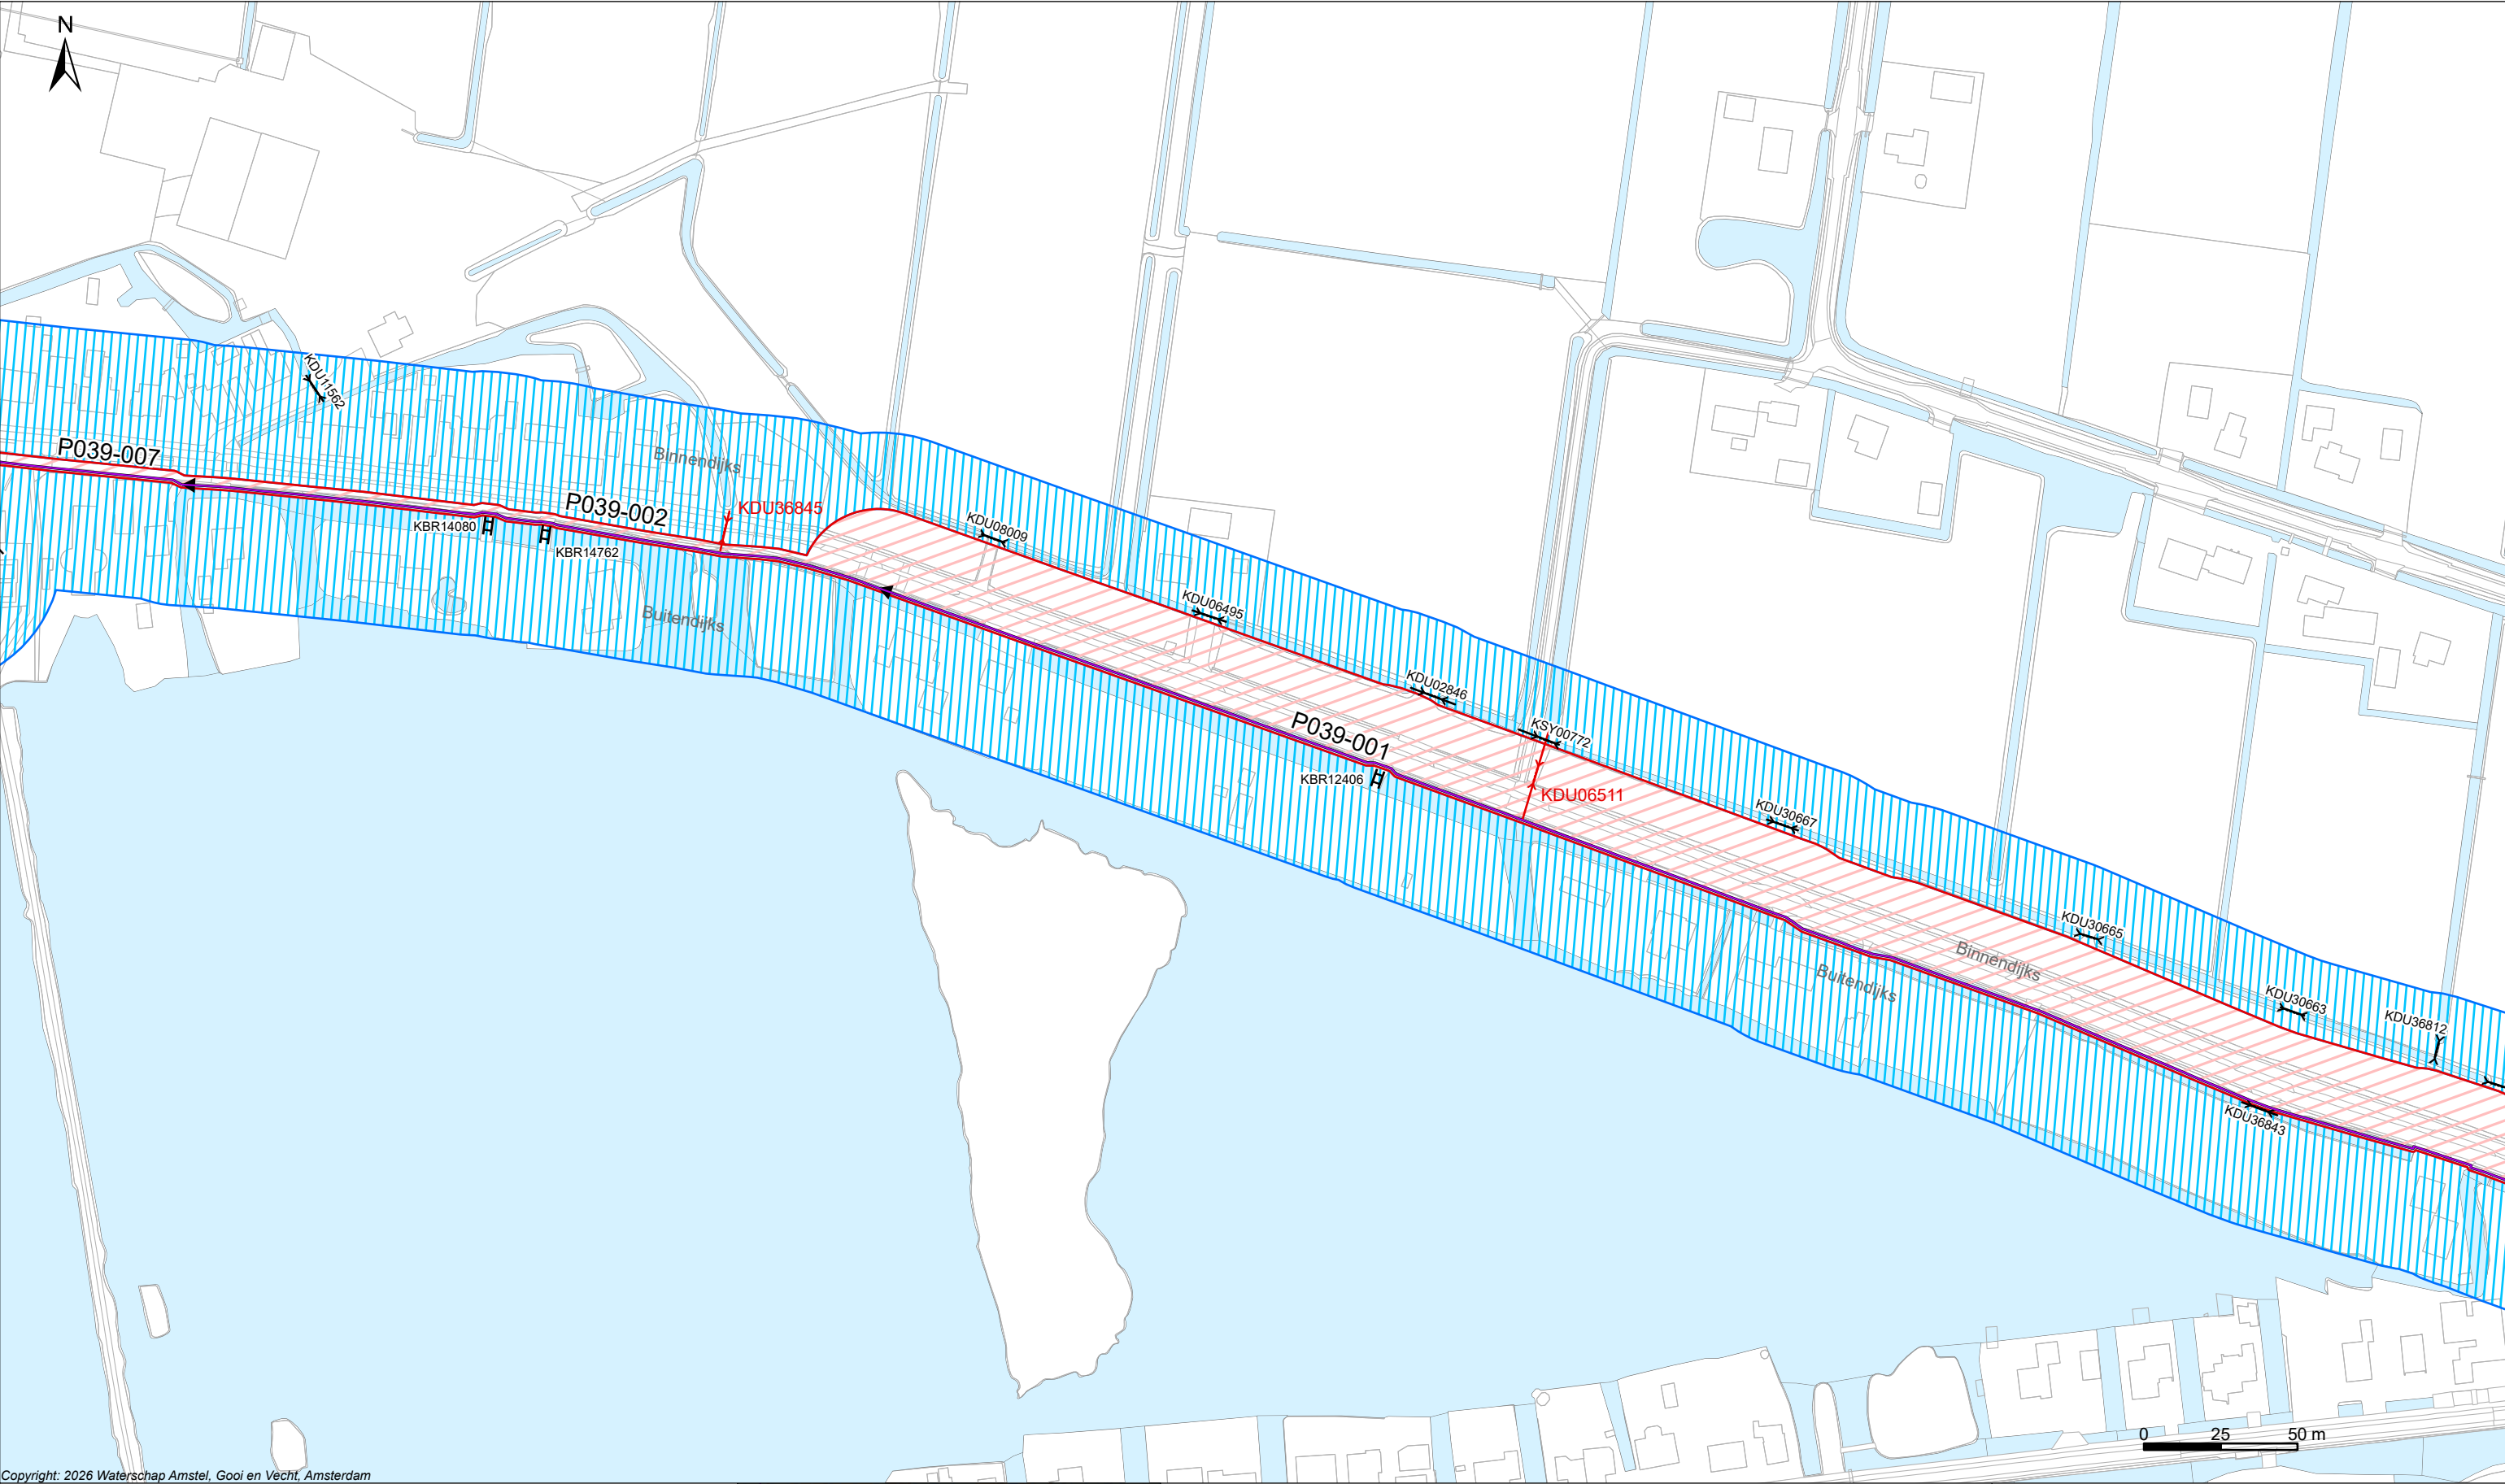

Copyright: 2026 Waterschap Amstel, Gooi en Vecht, Amsterdam

Legenda

Keringen


- Referentielijn
- Waterstaatswerk waterkering
- Binnenbeschermingszone
- Buitenbeschermingszone
- Damwand (Wandconstructie)

Overig

- Water
- Overige topografie

Kunstwerken

- Gemaal
- Brug
- Stuw
- Duiker Sifon Hevel
- Inlaat
- Coupure
- Sluis

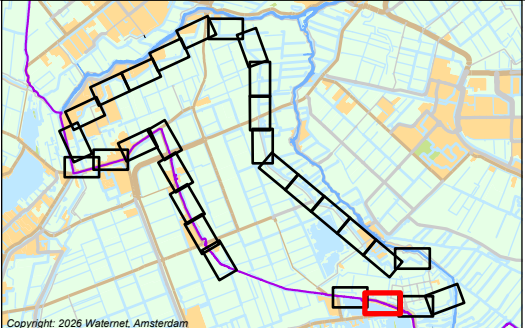

LEGGER VAN SECUNDAIRE KERINGEN IN ZEVENHOVEN MET DE DAARTOE BEHORENDE KUNSTWERKEN


Vastgesteld bij besluit BBV26.0203 d.d 09-06-2026
In werking getreden d.d. 12-06-2026

Waterschap Amstel, Gooi en Vecht

Bezoekadres:
Korte Ouderkerkerdijk 7
1096 AC Amsterdam
Tel. 088-464 6700

Kaartblad: 28

Tekendatum: 12-05-2026	Formaat: A3	Schaal: 1:2.000	Kaartnummer: 555231_28
---------------------------	-------------	-----------------	------------------------

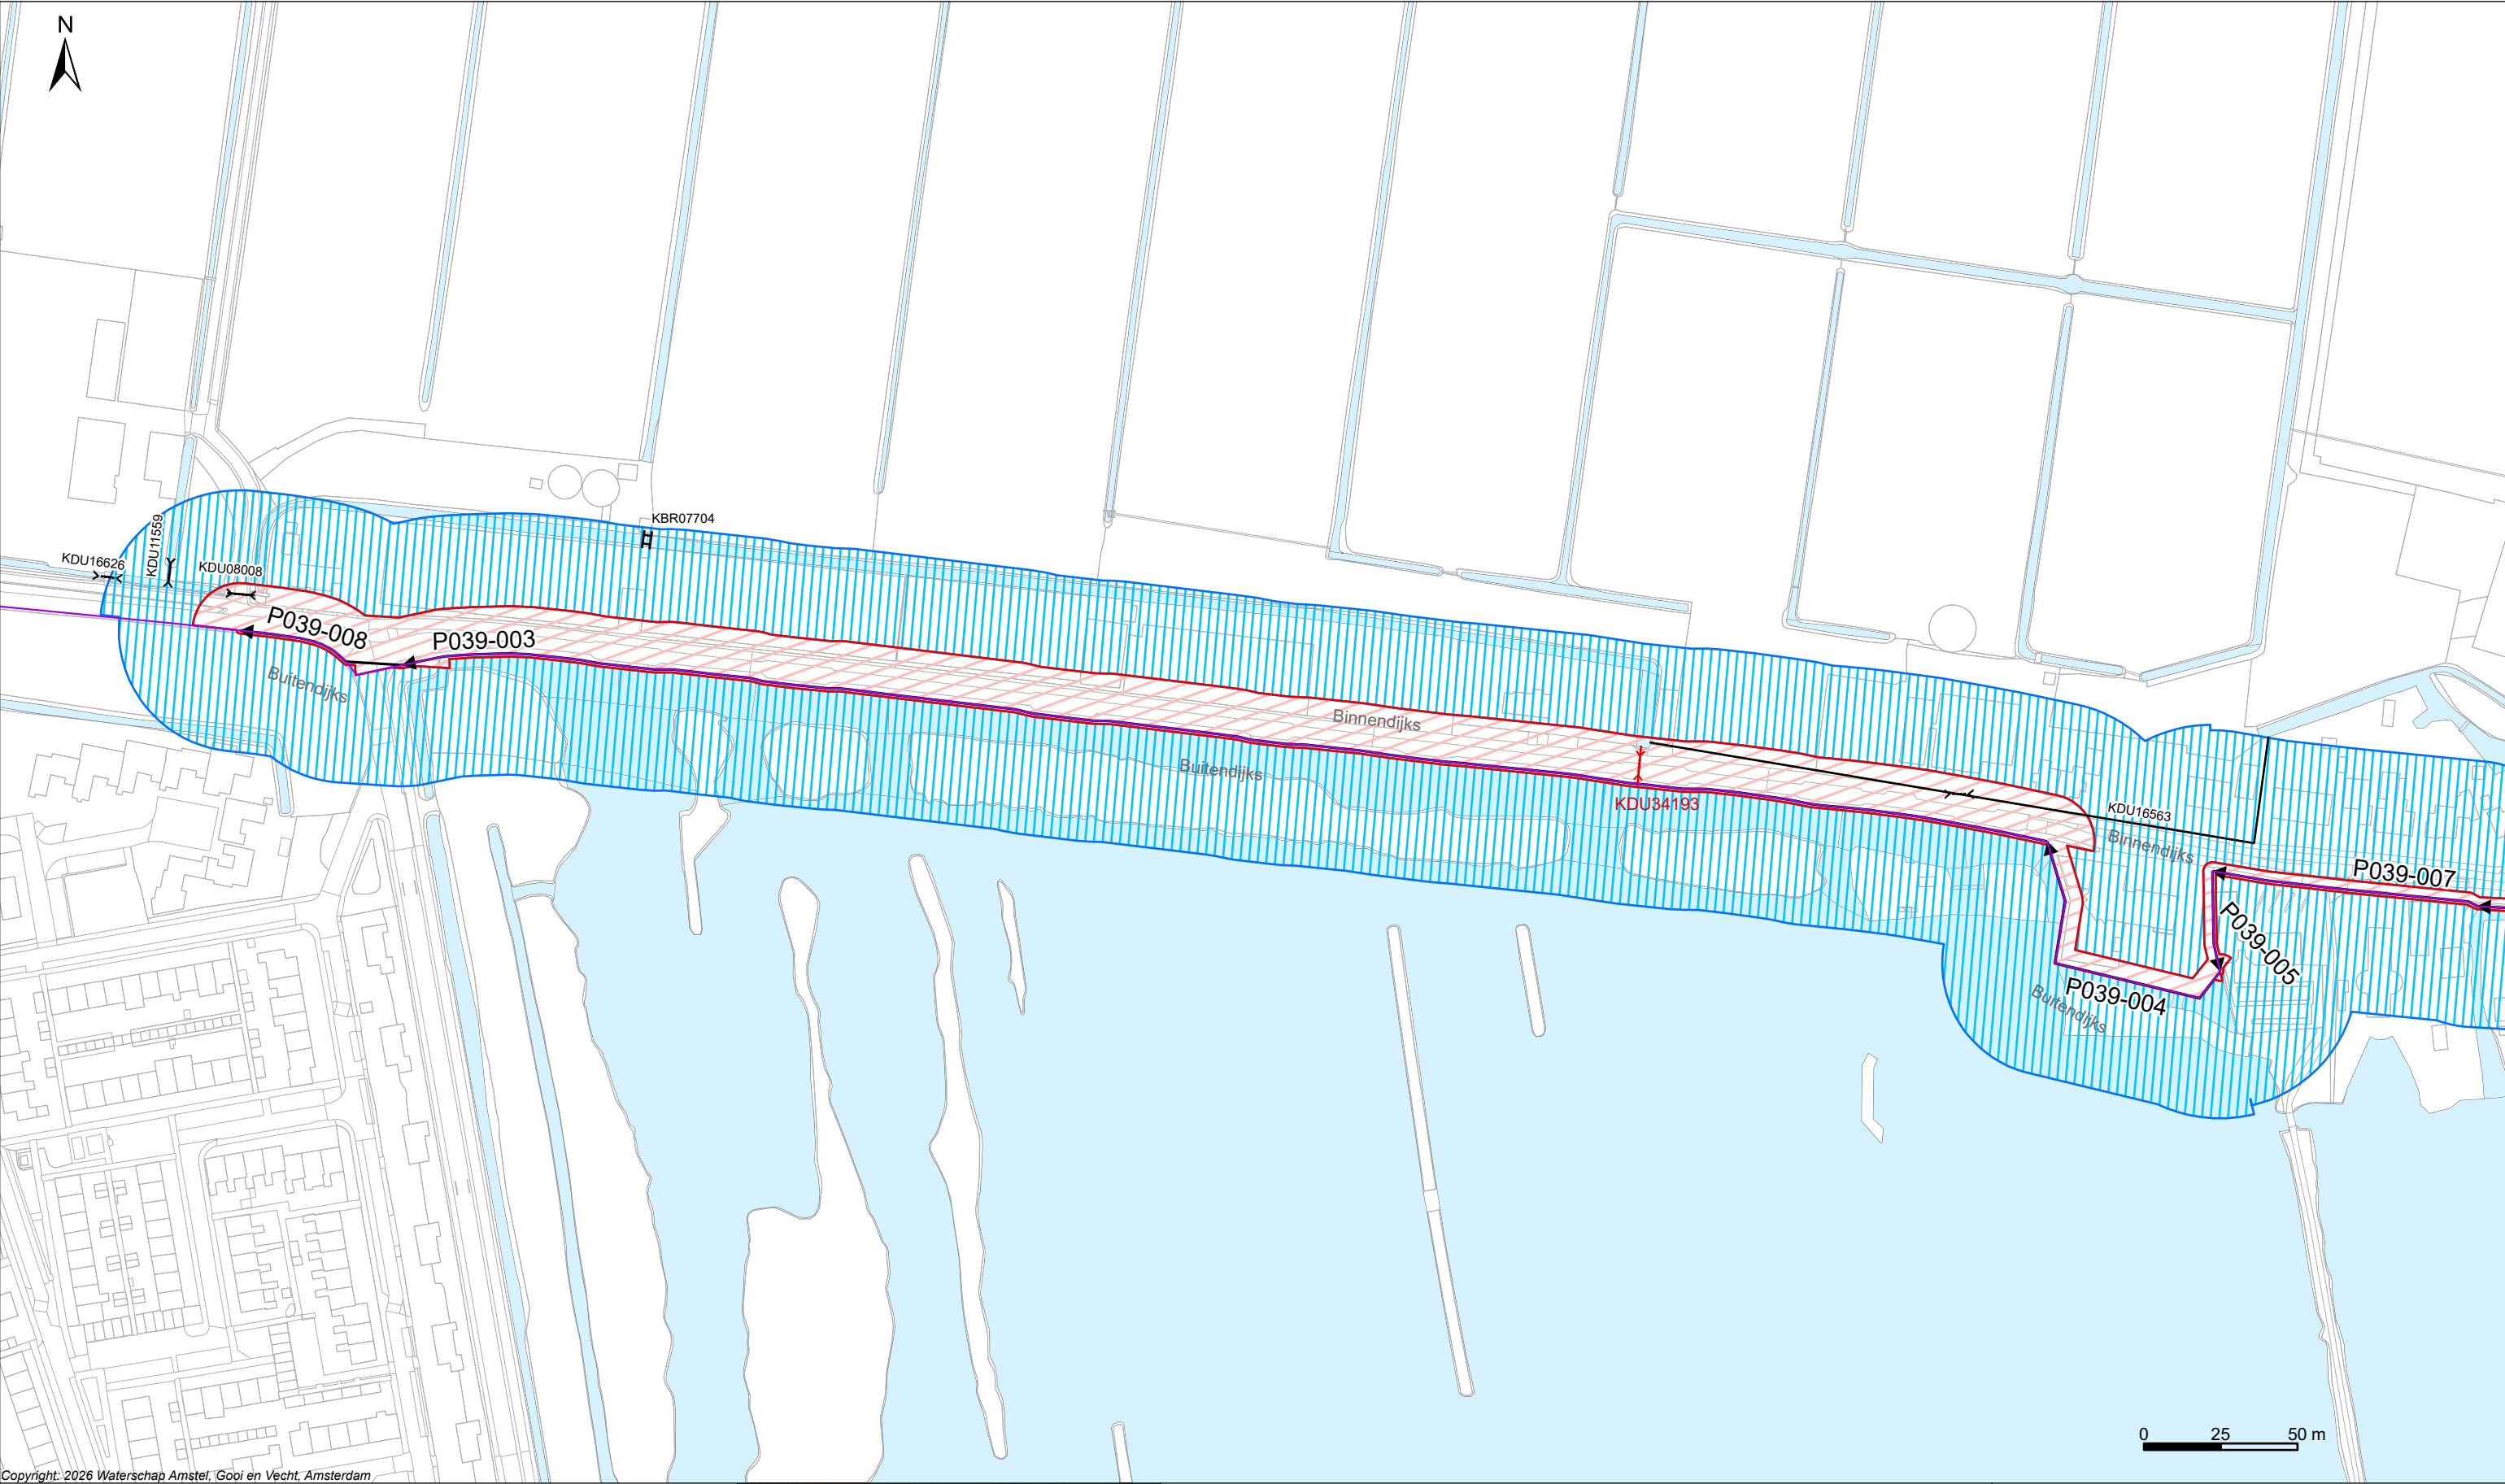

Copyright: 2026 Waterschap Amstel, Gooi en Vecht, Amsterdam

Legenda

Keringen


- Referentielijn
- Waterstaatswerk waterkering
- Binnenbeschermingszone
- Buitenbeschermingszone
- Damwand (Wandconstructie)

Overig

- Water
- Overige topografie

Kunstwerken

- Gemaal
- Brug
- Stuw
- Duiker Sifon Hevel
- Inlaat
- Coupure
- Sluis

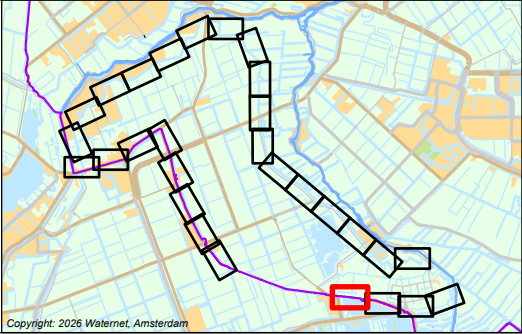

LEGER VAN SECUNDAIRE KERINGEN IN ZEVENHOVEN MET DE DAARTOE BEHORENDE KUNSTWERKEN

Vastgesteld bij besluit BBV26.0203 d.d 09-06-2026
In werking getreden d.d. 12-06-2026


Waterschap Amstel, Gooi en Vecht

Bezoekadres:
Korte Ouderkerkerdijk 7
1096 AC Amsterdam
Tel. 088-464 6700

 **waterschap
amstel, gooi
en vecht**

Kaartblad: 29

Tekendatum: 12-05-2026	Formaat: A3	Schaal: 1:2.000	Kaartnummer: 555231_29
---------------------------	-------------	-----------------	------------------------

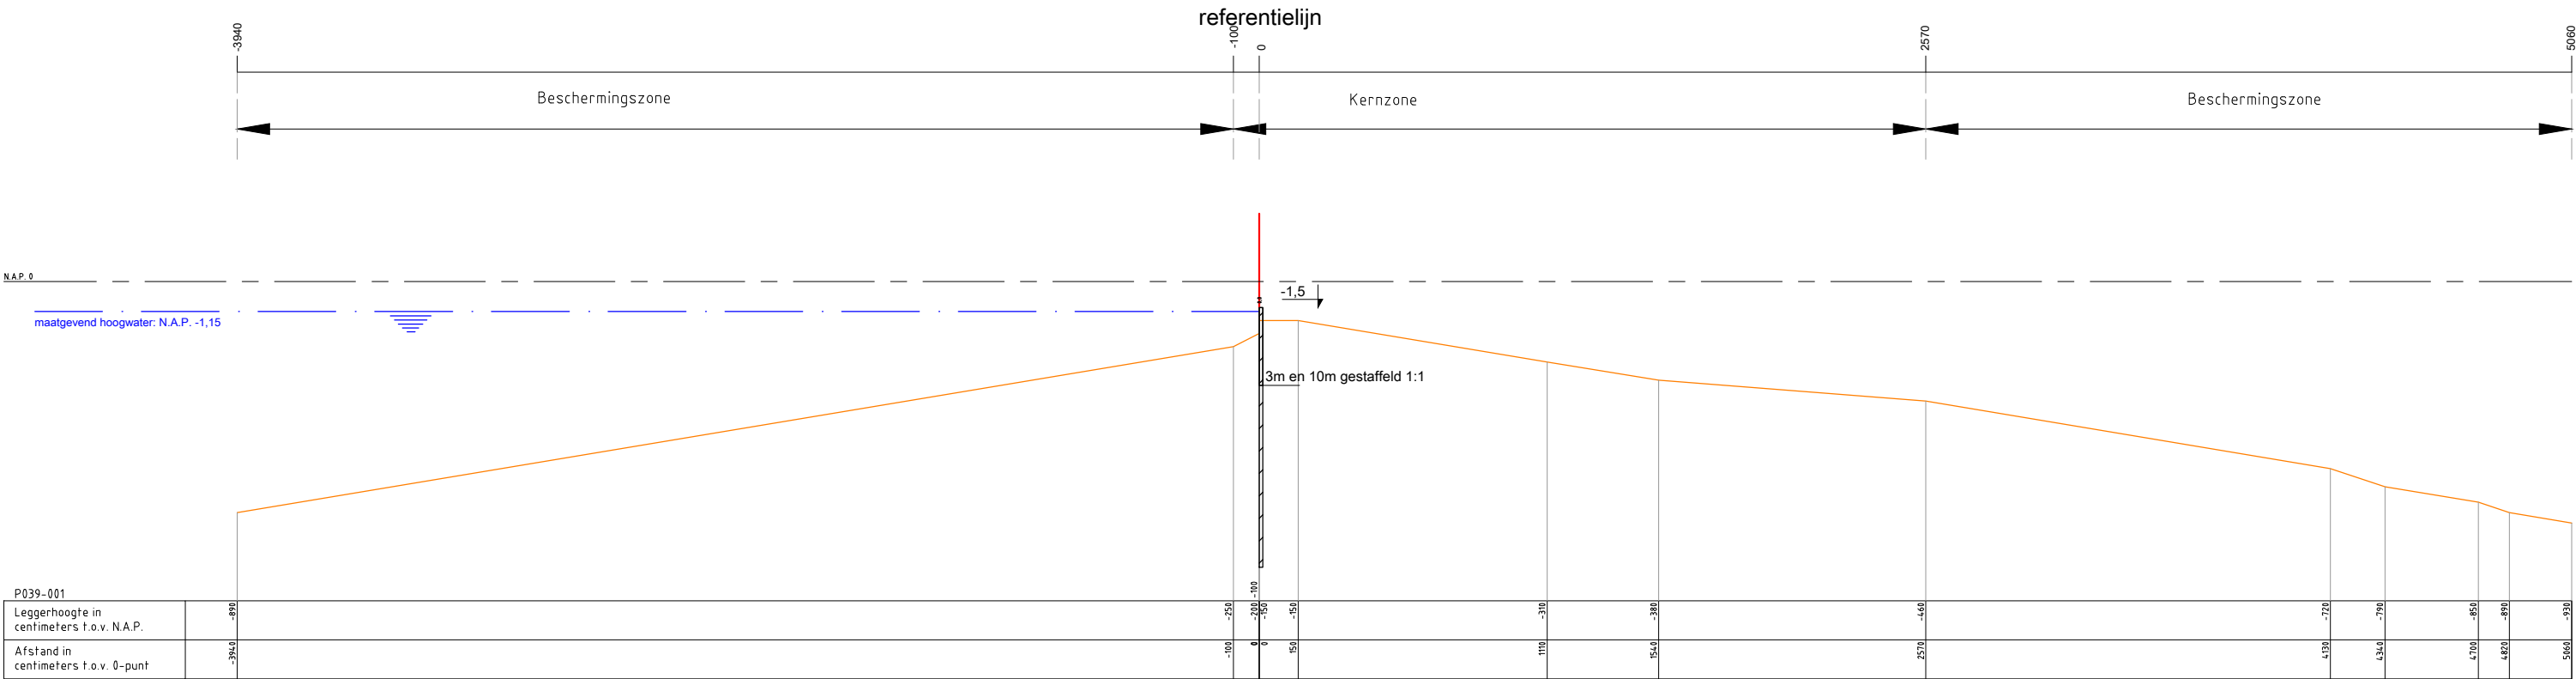

Legenda :

Waterkering

Minimaal profiel

Waterlijn

Referentielijn

Damwand

Opmerking:

Hoogtematen in meters t.o.v. NAP

1000 Afstand niet op schaal

Waterschap Amstel, Gooi en Vecht

Postbus 94370
1090 GJ AMSTERDAM

Leggerprofiel secundaire waterkering

In werking getreden d.d. 12-06-2026

schaal: 1:250

formaat: A3+1


datum: 09-06-2026

code: BBV26.0203

waterschap
amstel, gooi
en vecht

nr.

P039-001

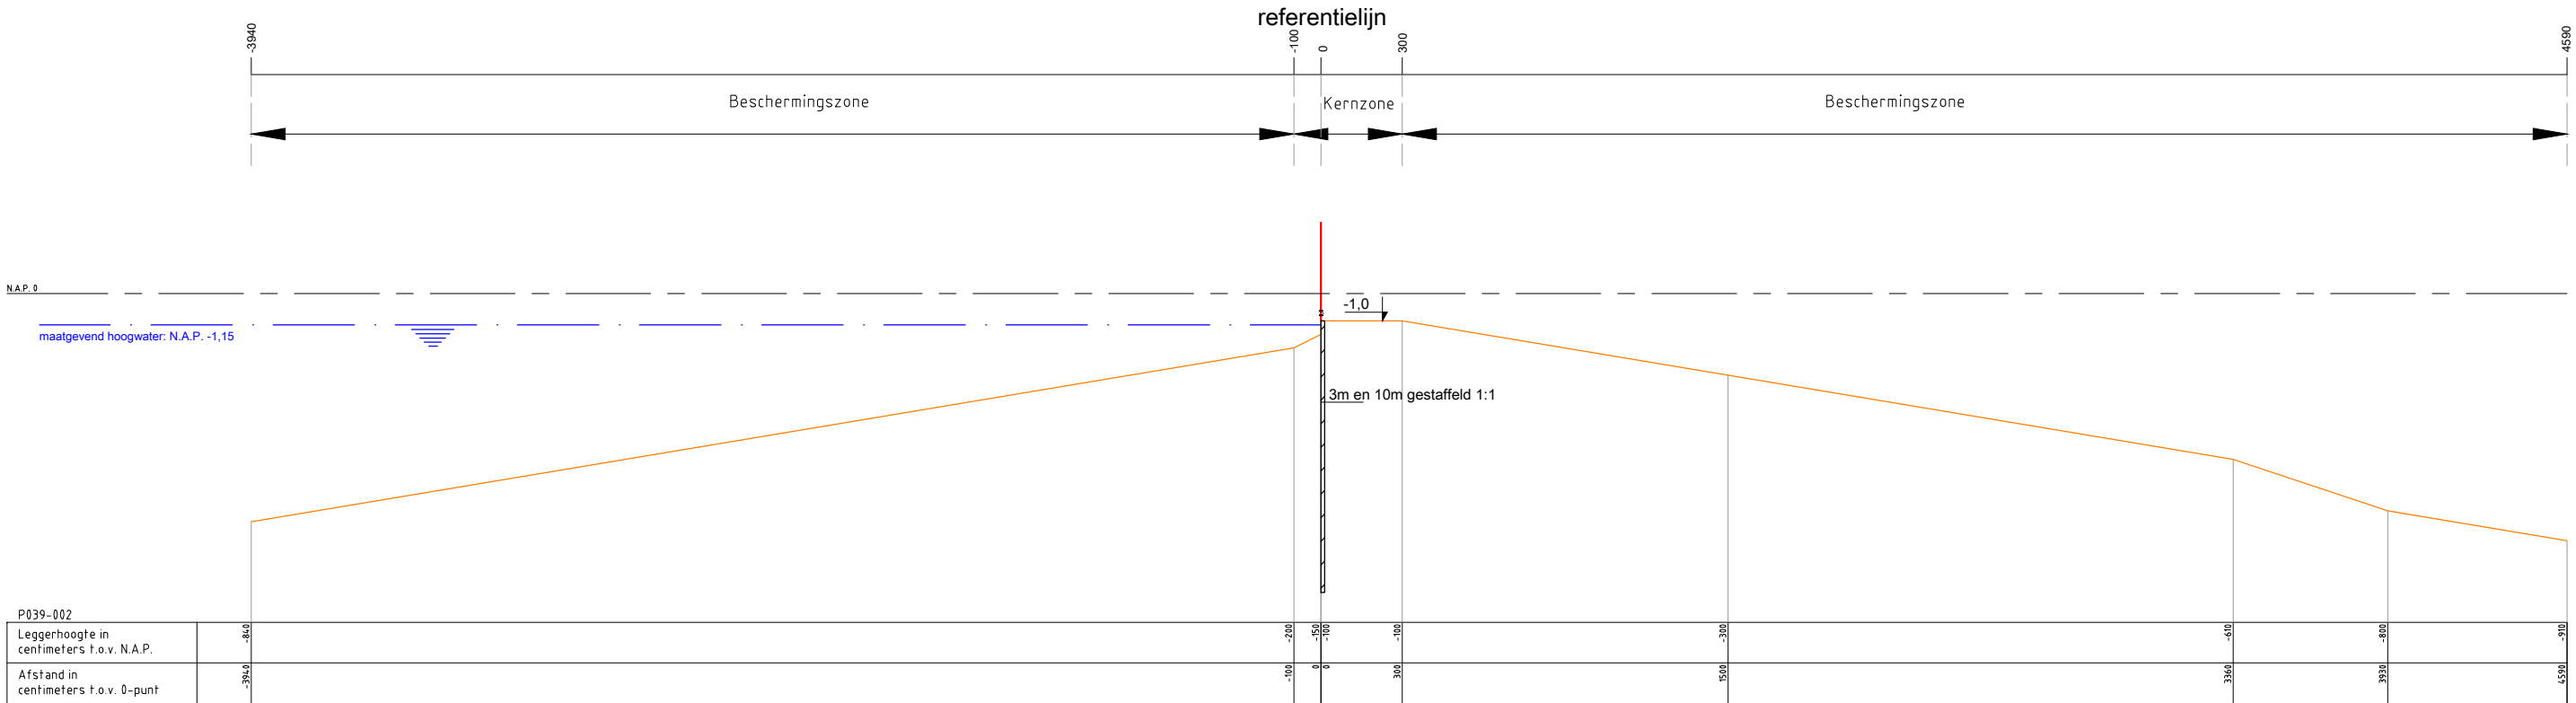

Legenda :

Waterkering

Minimaal profiel

Waterlijn

Referentielijijn

Damwand

Opmerking:

Hoogtematen in meters t.o.v. NAP

1000 Afstand niet op schaal

Waterschap Amstel, Gooi en Vecht

Postbus 94370

1090 GJ AMSTERDAM

Leggerprofiel secundaire waterkering

In werking getreden d.d. 12-06-2026

schaal: 1:250


formaat: A3

datum: 09-06-2026

code: BBV26.0203



nr. P039-002

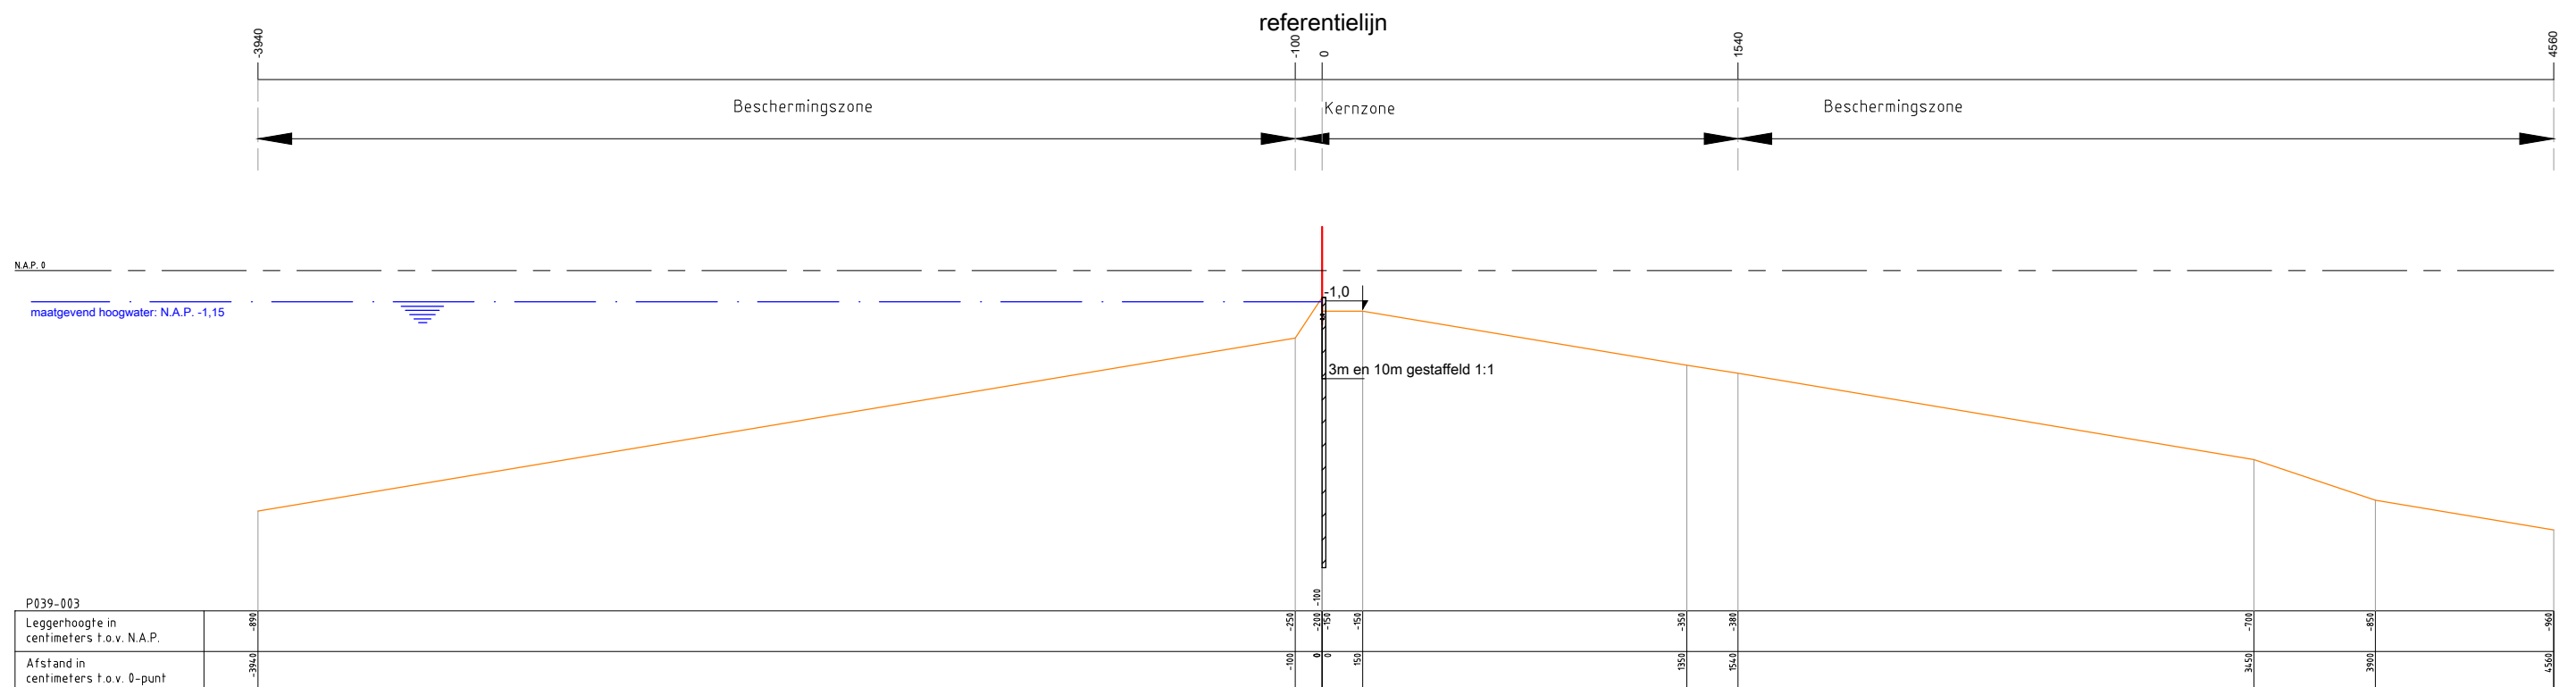

Legenda :


- Waterkering
- Minimaal profiel
- Waterlijn
- Referentielijn
- Damwand

Opmerking:

Hoogtematen in meters t.o.v. NAP

1000 Afstand niet op schaal

Waterschap Amstel, Gooi en Vecht Postbus 94370 1090 GJ AMSTERDAM		 waterschap amstel, gooi en vecht
Leggerprofiel secundaire waterkering In werking getreden d.d. 12-06-2026		
schaal: 1:250	formaat: A3	nr. P039-003
datum: 09-06-2026	code: BBV26.0203	

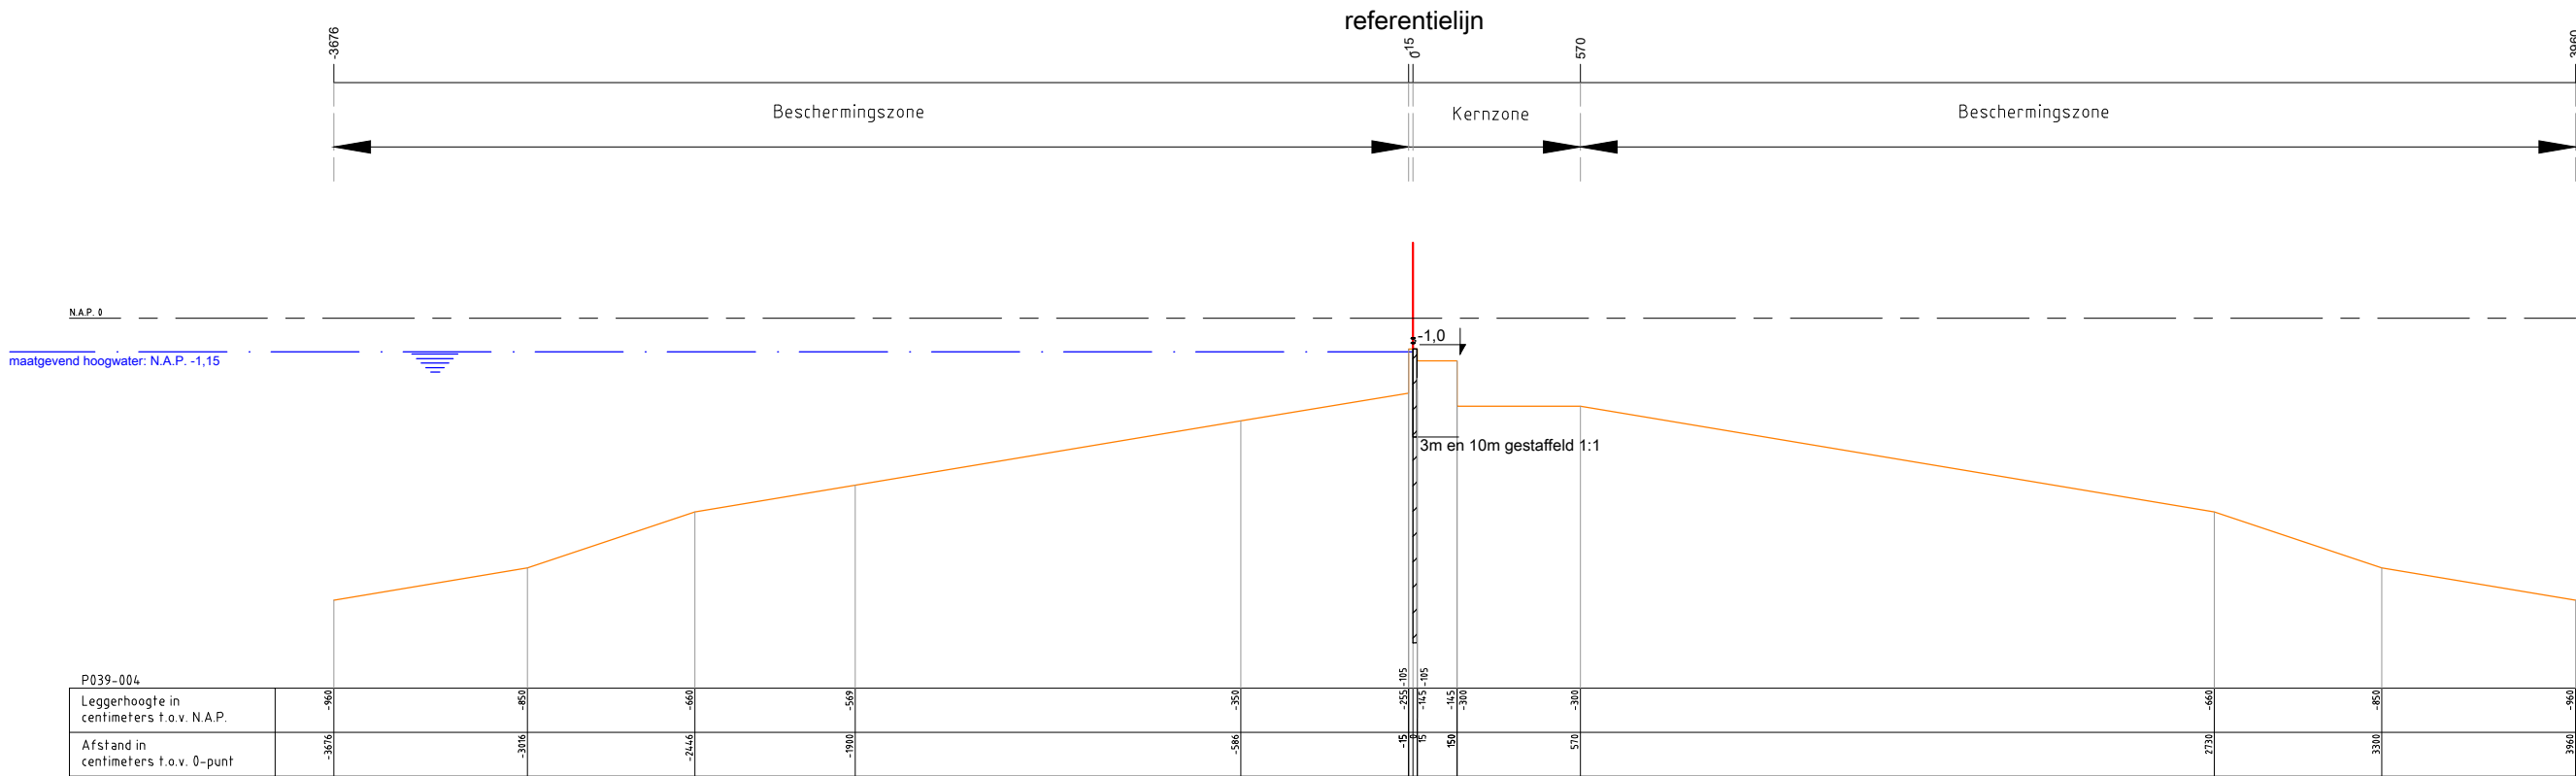

Legenda :

Waterkering

Minimaal profiel

Waterlijn

Referentielijn

Damwand

Opmerking:

Hoogtematen in meters t.o.v. NAP

1000 Afstand niet op schaal


Waterschap Amstel, Gooi en Vecht
Postbus 94370
1090 GJ AMSTERDAM

Leggerprofiel secundaire waterkering
In werking getreden d.d. 12-06-2026

schaal: 1:250	formaat: A3
datum: 09-06-2026	code: BBV26.0203



nr. P039-004

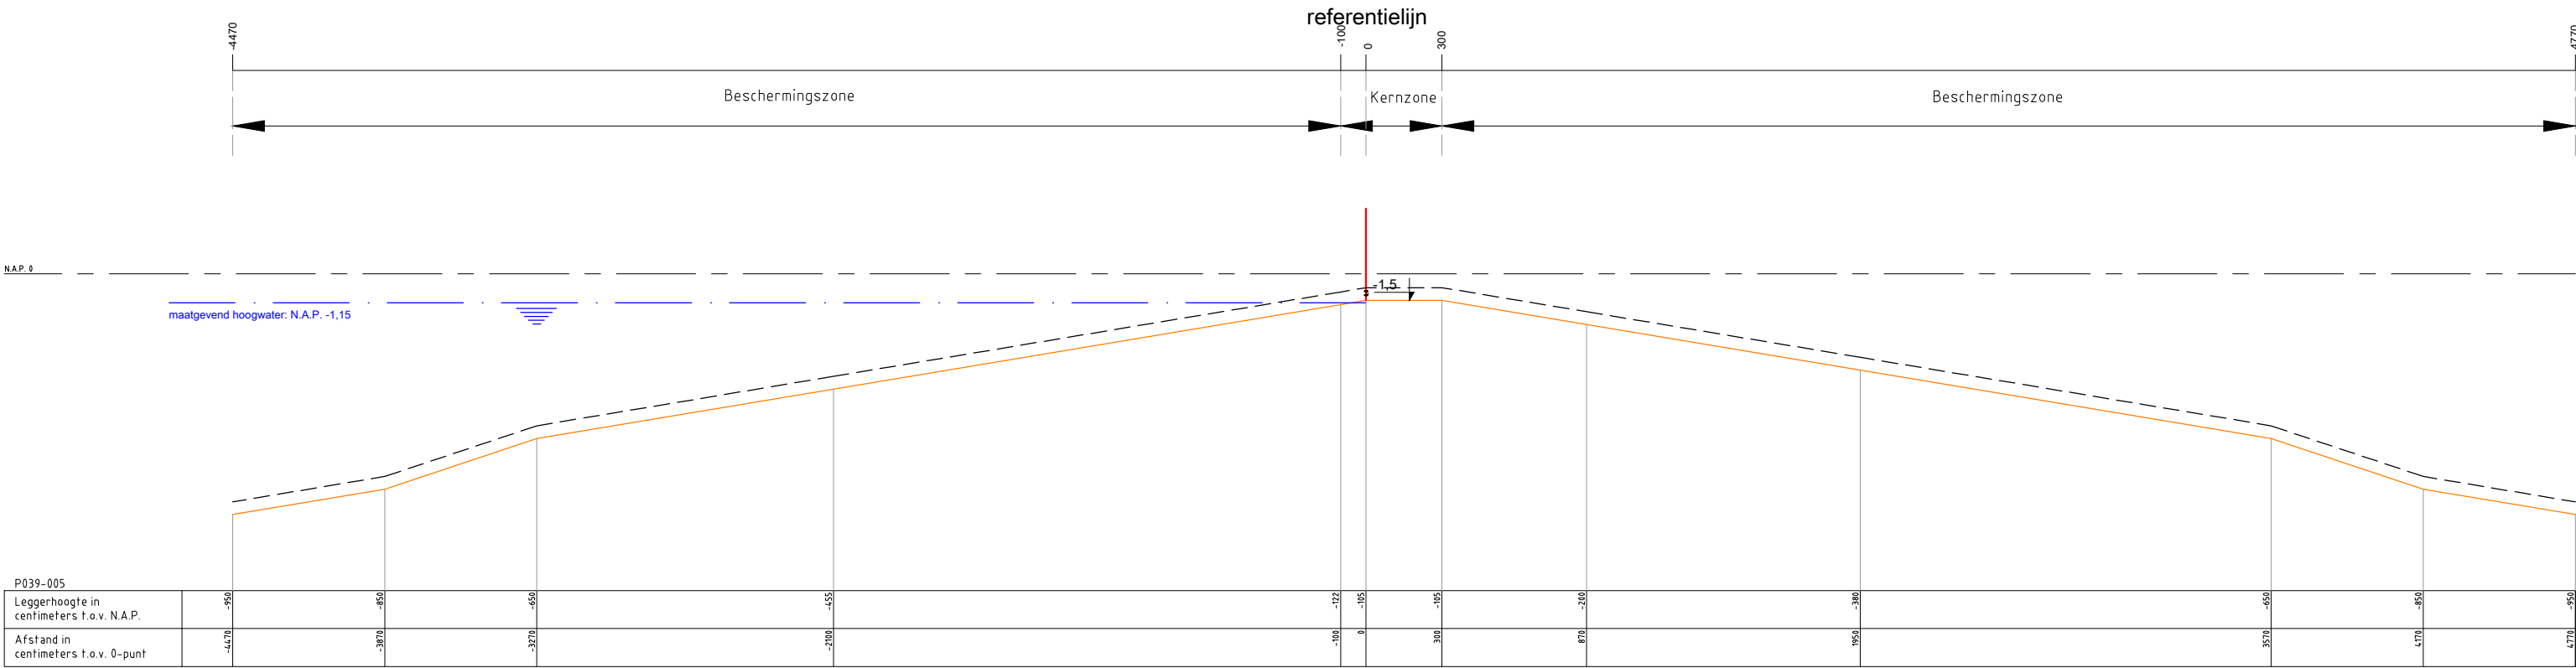

Legenda :

Waterkering

Minimaal profiel

Profiel van vrije ruimte

Waterlijn

Referentielijn

Opmerking:

Hoogtematen in meters t.o.v. NAP

1000 Afstand niet op schaal

Waterschap Amstel, Gooi en Vecht

Postbus 94370

1090 GJ AMSTERDAM

Leggerprofiel secundaire waterkering

In werking getreden d.d. 12-06-2026

schaal: 1:250

formaat: A3+1


datum: 09-06-2026

code: BBV26.0203

waterschap
amstel, gooi
en vecht

nr.

P039-005

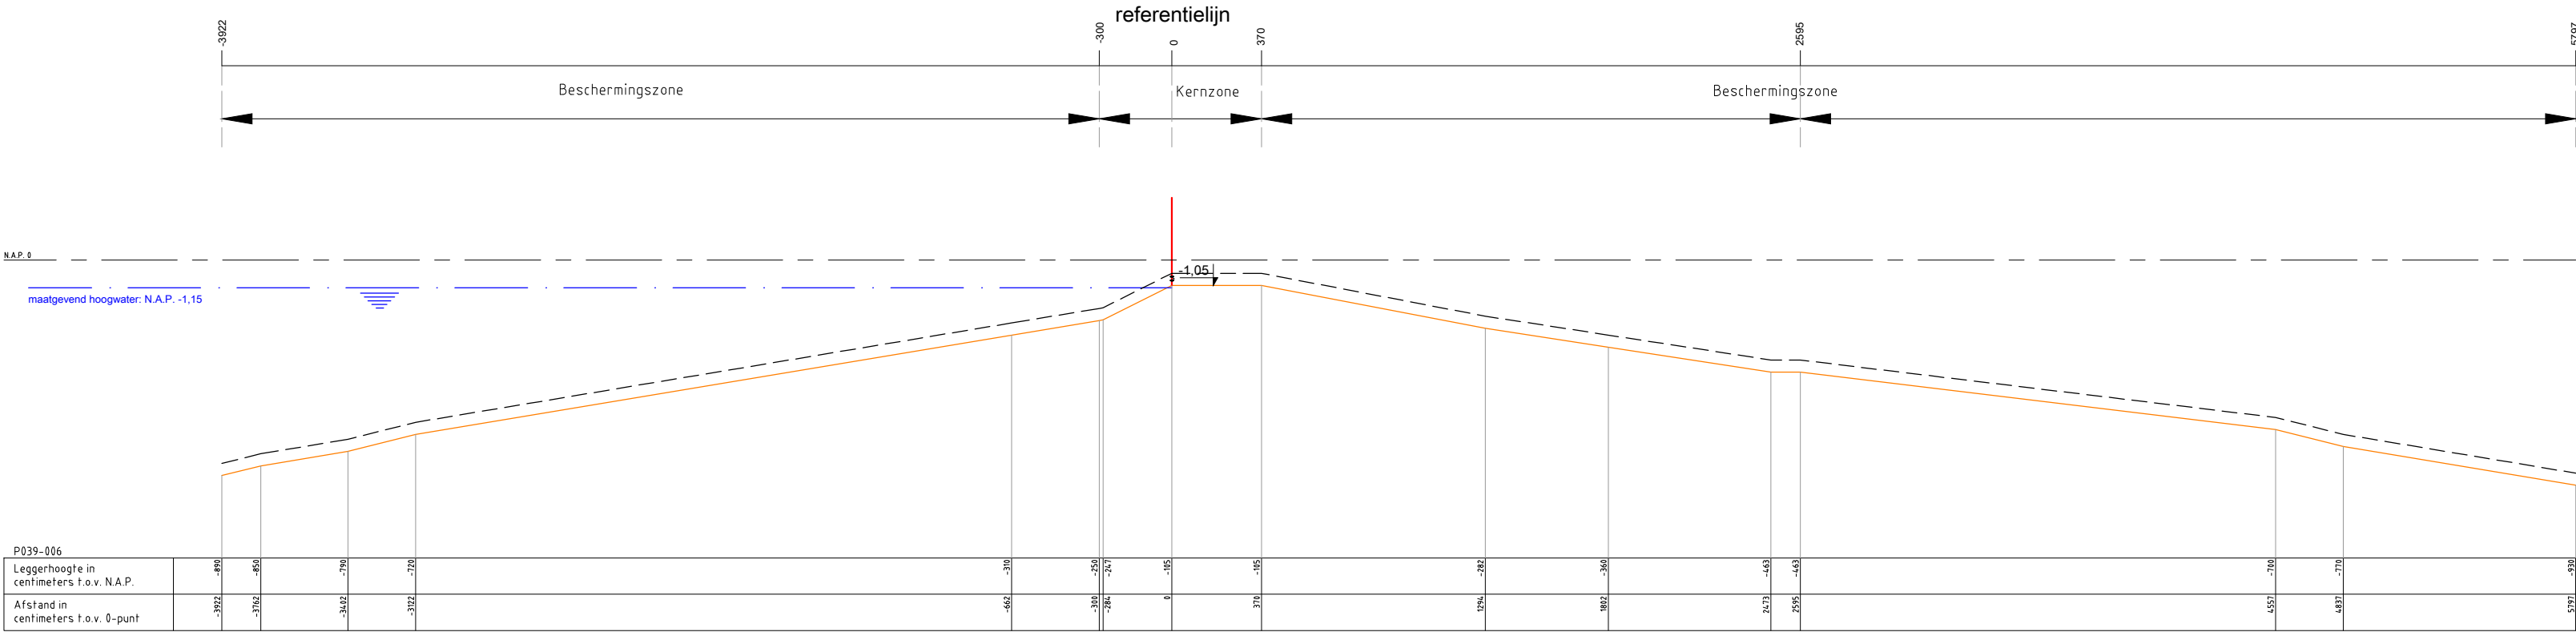

Legenda :

Waterkering

Minimaal profiel

Profiel van vrije ruimte

Waterlijn

Referentielijn

Opmerking:
Hoogtematen in meters t.o.v. NAP
1000 Afstand niet op schaal

Waterschap Amstel, Gooi en Vecht

Postbus 94370
1090 GJ AMSTERDAM

Leggerprofiel secundaire waterkering

In werking getreden d.d. 12-06-2026

schaal: 1:250

formaat: A3+1


datum: 09-06-2026

code: BBV26.0203

waterschap
amstel, gooi
en vecht

nr.

P039-006

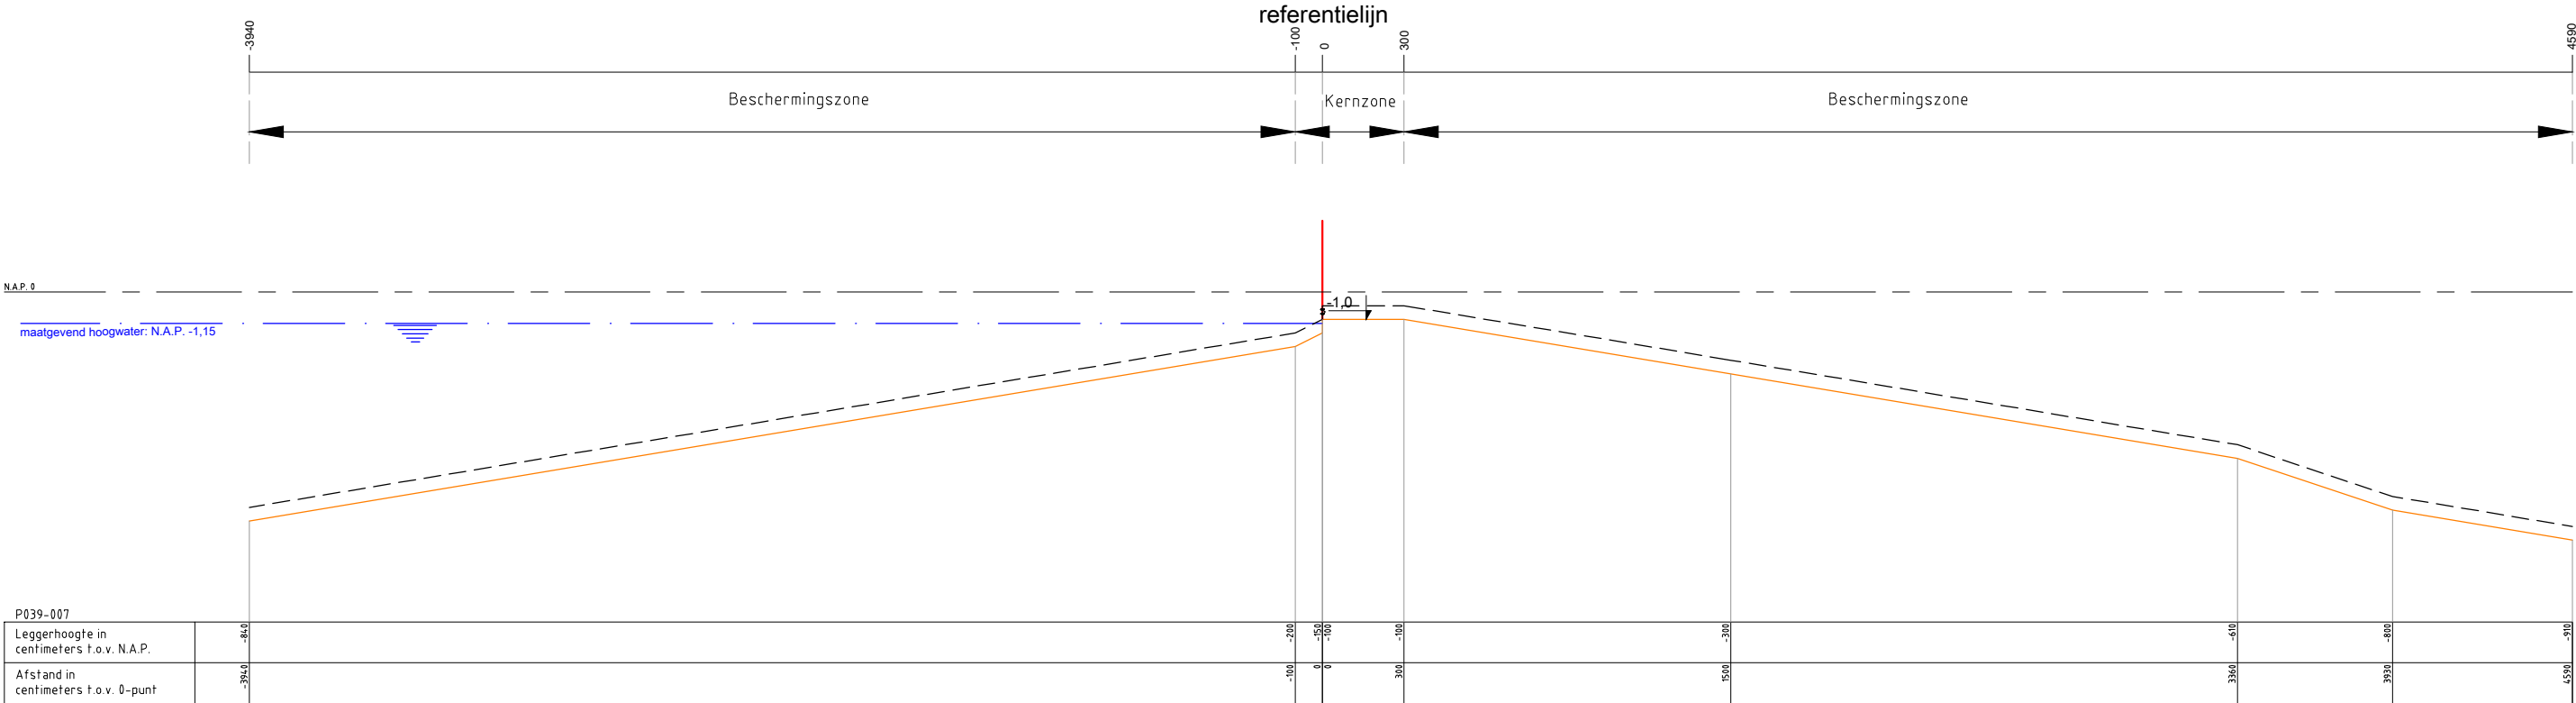

Legenda :

Waterkering

Minimaal profiel

Profiel van vrije ruimte

Waterlijn

Referentielijn

Opmerking:

Hoogtematen in meters t.o.v. NAP

1000 Afstand niet op schaal

Waterschap Amstel, Gooi en Vecht
Postbus 94370
1090 GJ AMSTERDAM

Leggerprofiel secundaire waterkering
In werking getreden d.d. 12-06-2026

schaal: 1:250


formaat: A3

datum: 09-06-2026

code: BBV26.0203



nr. P039-007

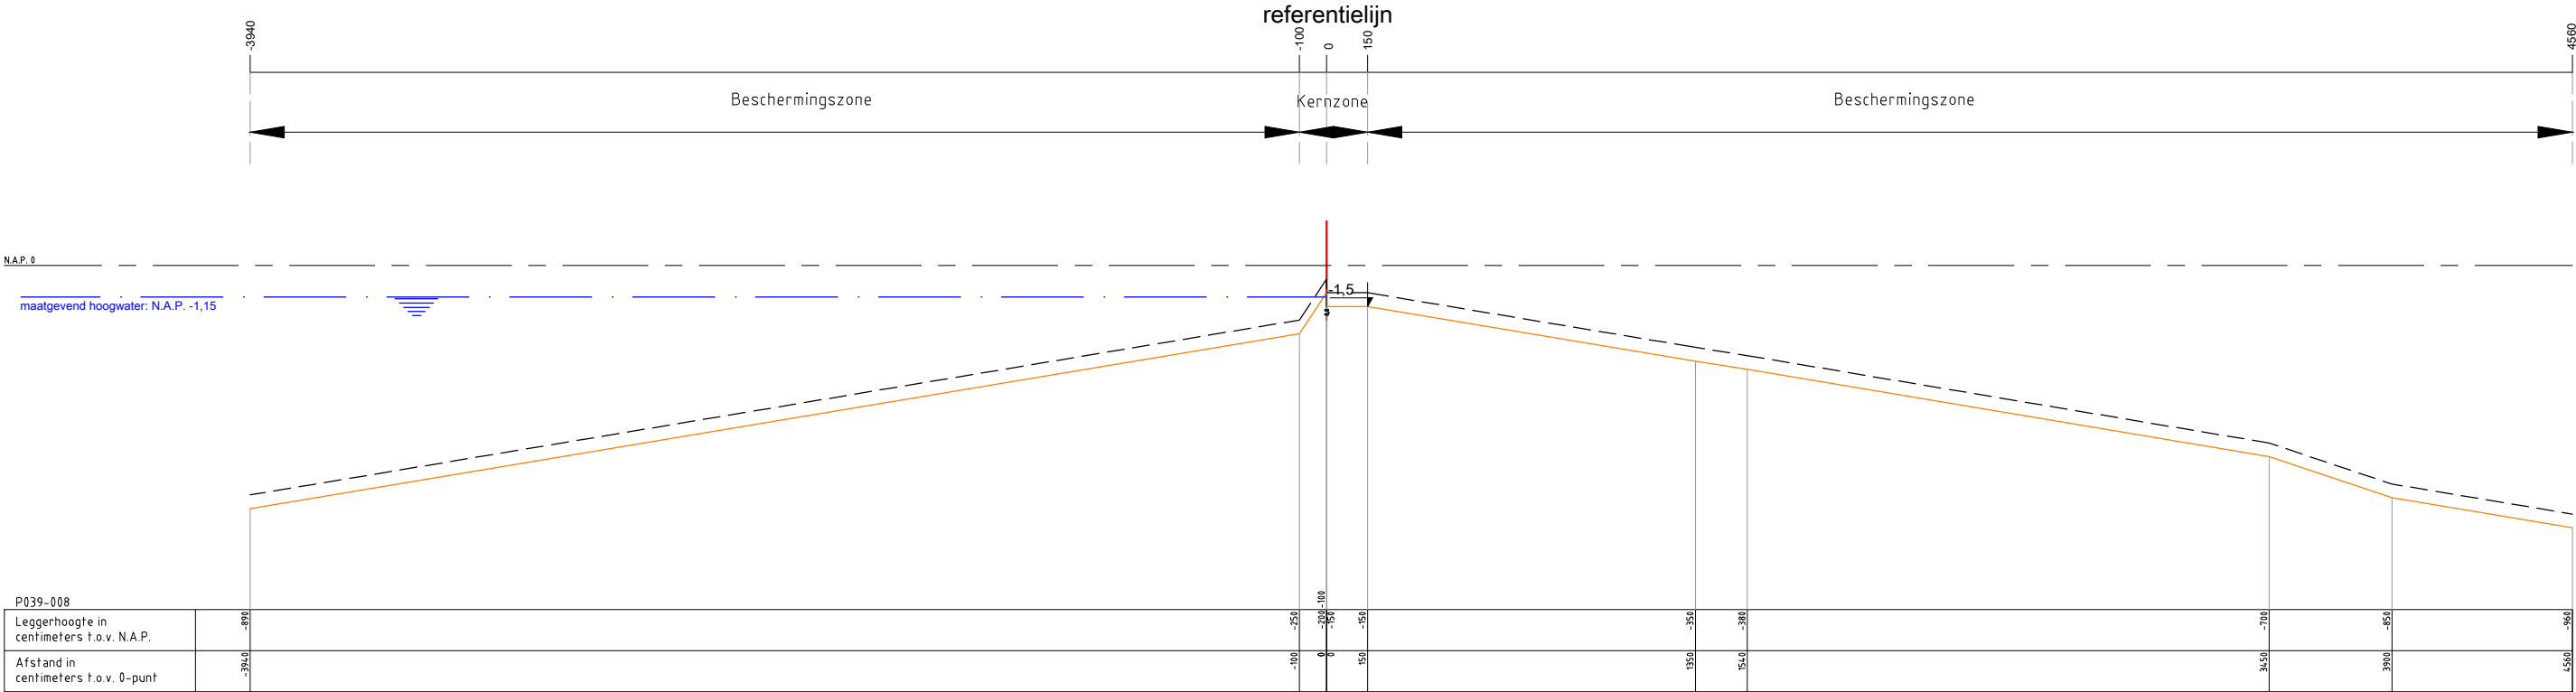

Legenda :

Waterkering

Minimaal profiel

Profiel van vrije ruimte

Waterlijn

Referentielijn

Opmerking:

Hoogtematen in meters t.o.v. NAP

1000 Afstand niet op schaal

Waterschap Amstel, Gooi en Vecht
Postbus 94370
1090 GJ AMSTERDAM

Leggerprofiel secundaire waterkering
In werking getreden d.d. 12-06-2026

schaal: 1:250	formaat: A3
datum: 09-06-2026	code: BBV26.0203



nr. P039-008