


Terreinindeling Vlagheide 6c

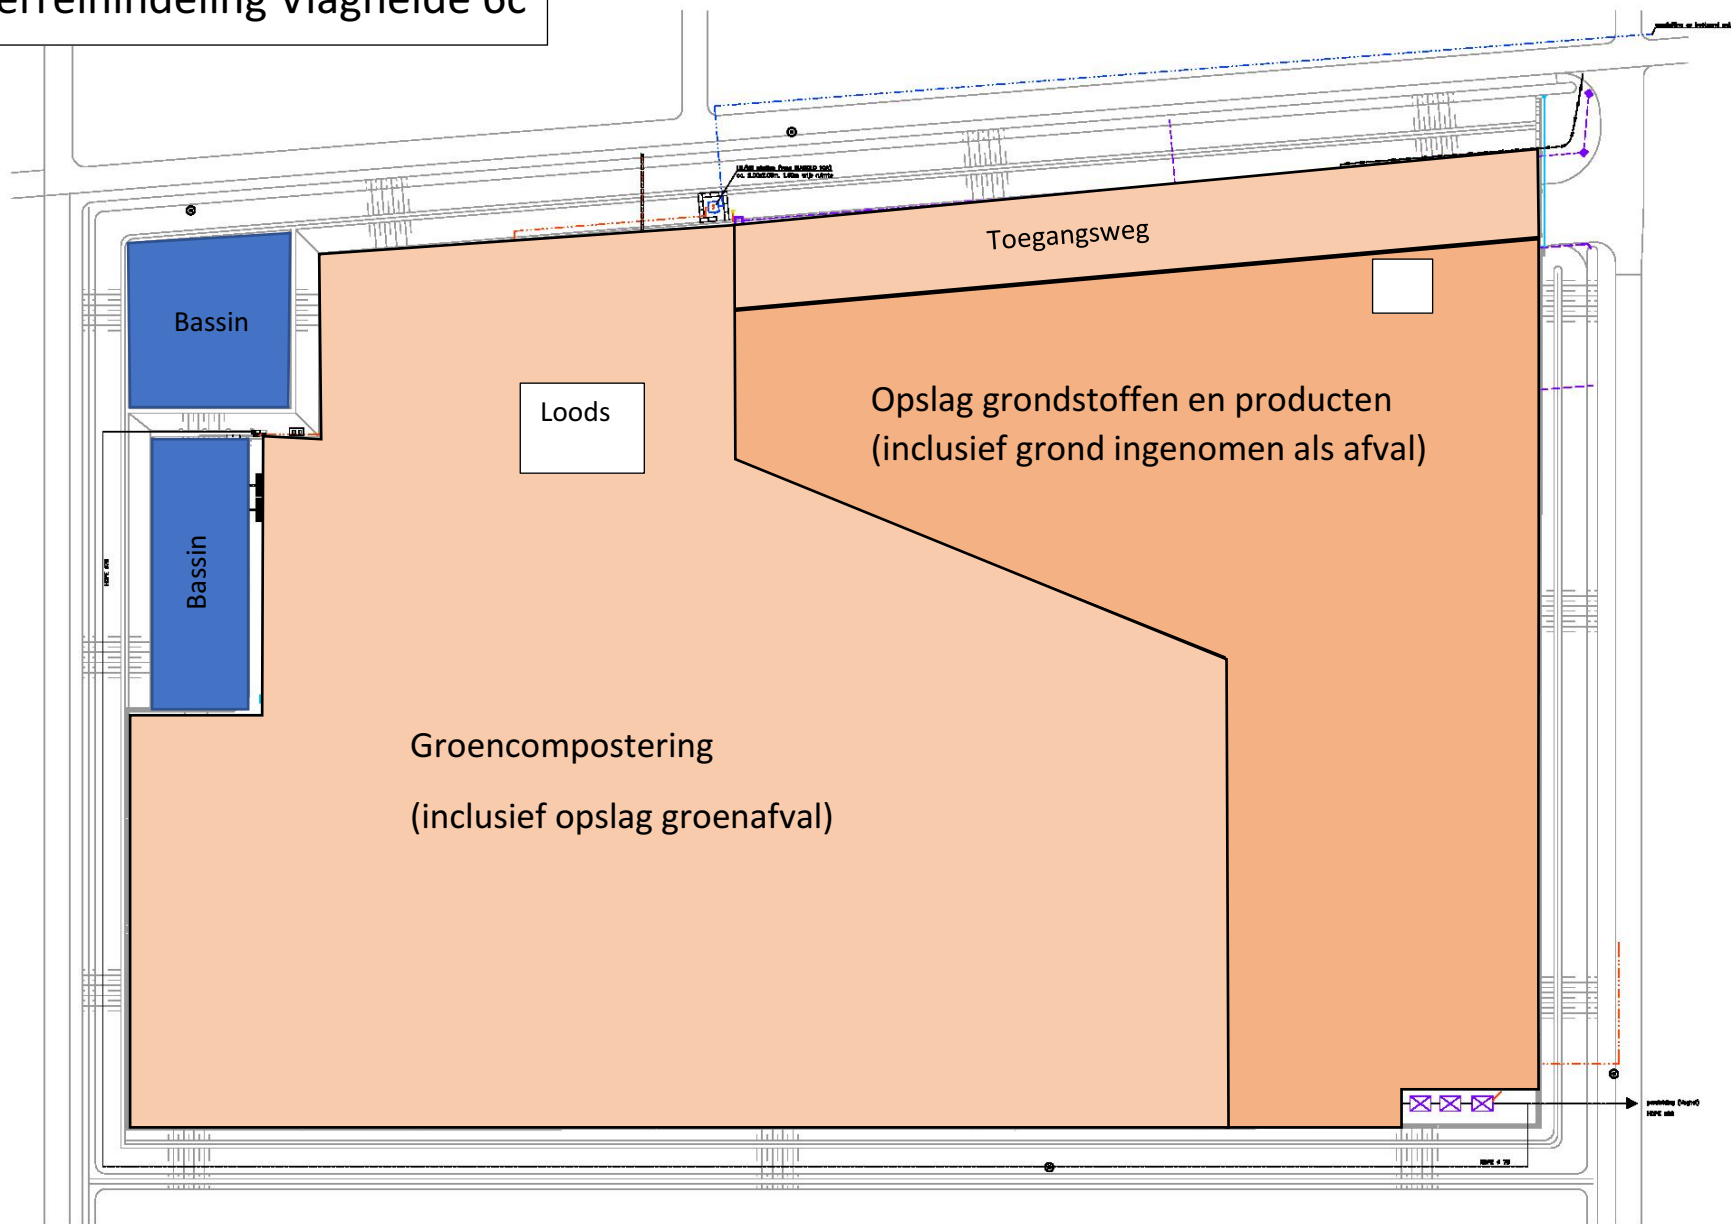

Opdrachtgever: Den Ouden Groenrecycling B.V.				
Project: Locatie Vlagheide 6c				
Getekend: 5.1.2e	Controle: Centraal	Software: ACAD 2008 LT	Bestandsnaam: 06-K&L_dwg	Datum: nov 2008
Schale: 1500			Onderdeel: Terreinindeling	
Tekeningnummer: 06-K&L			Varian: 1	Formaat: A1

Legenda toegepaste uitzonderingsgrondslagen

In dit document zijn gegevens definitief geanonimiseerd op grond van:

Wet	Artikel	Omschrijving	Pagina's
Wet open overheid	Art. 5.1 lid 2 sub e	De eerbiediging van de persoonlijke levenssfeer	1