


Gebouw

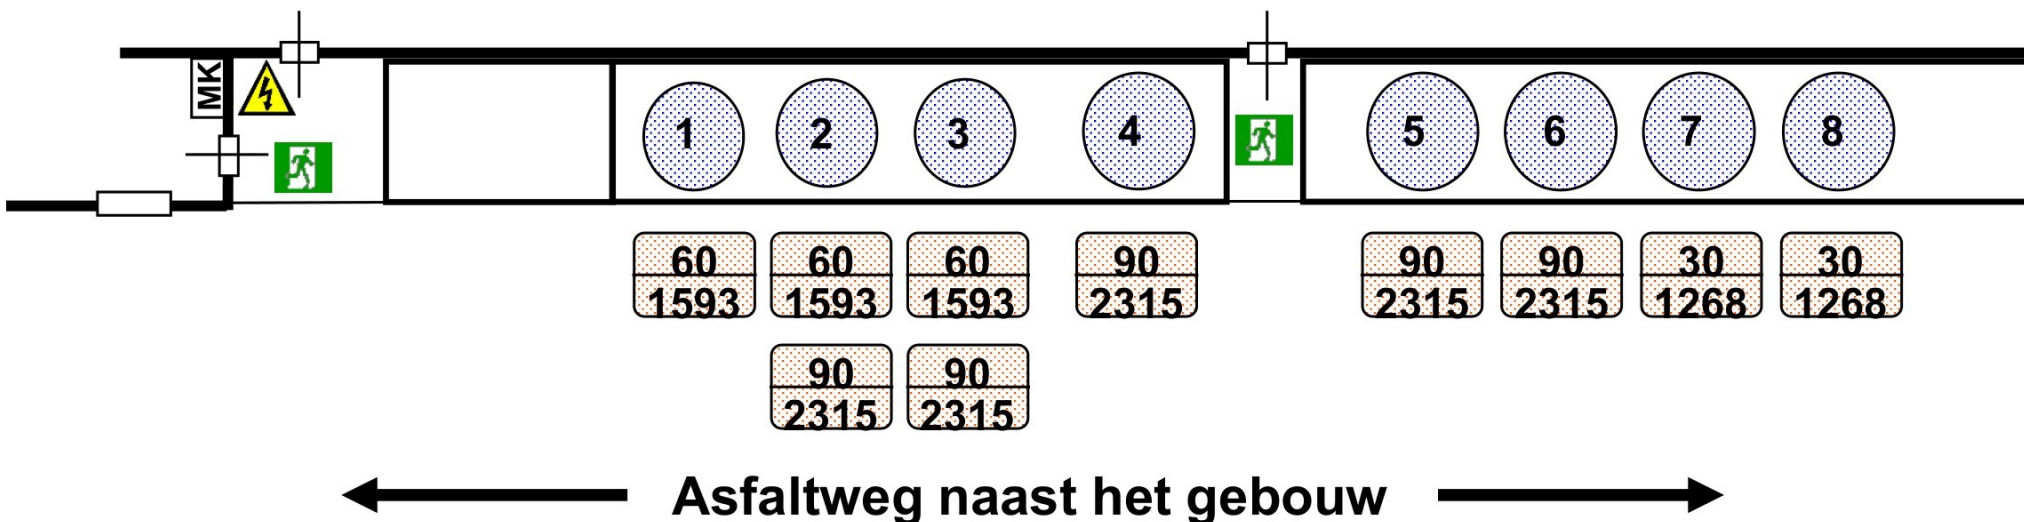

Afmetingen:

Tankwal tanks 1 t/m 4 inwendig 15,00 x 2,40 x 0,75 meter
Tankwal tanks 5 t/m 8 inwendig 18,50 x 2,40 x 0,75 meter
Tank 1 diameter: 2,10 meter, 15 m³ – **DCM**
Tank 2 en 3 diameter: 2,10 meter, 15 m³ – **DCM met PCB**
Tank 4 diameter: 2,45 meter, 20 m³ – **water met PCB < 1000 ppm**
Tank 5 t/m 8 diameter: 2,45 meter, 20 m³ – **olie met PCB < 1000 ppm**
Tanks 1 t/m 8 hoogte: 4,40 meter wanddikte: circa 12 mm

Plattegrond tankopslag vloeistoffen

Versie: 7.1
Datum: 28 mei 2024

orion bv

De Steven 25
9206 AX Drachten
+31 (0)512 53 25 15