



Linkerzijgevel

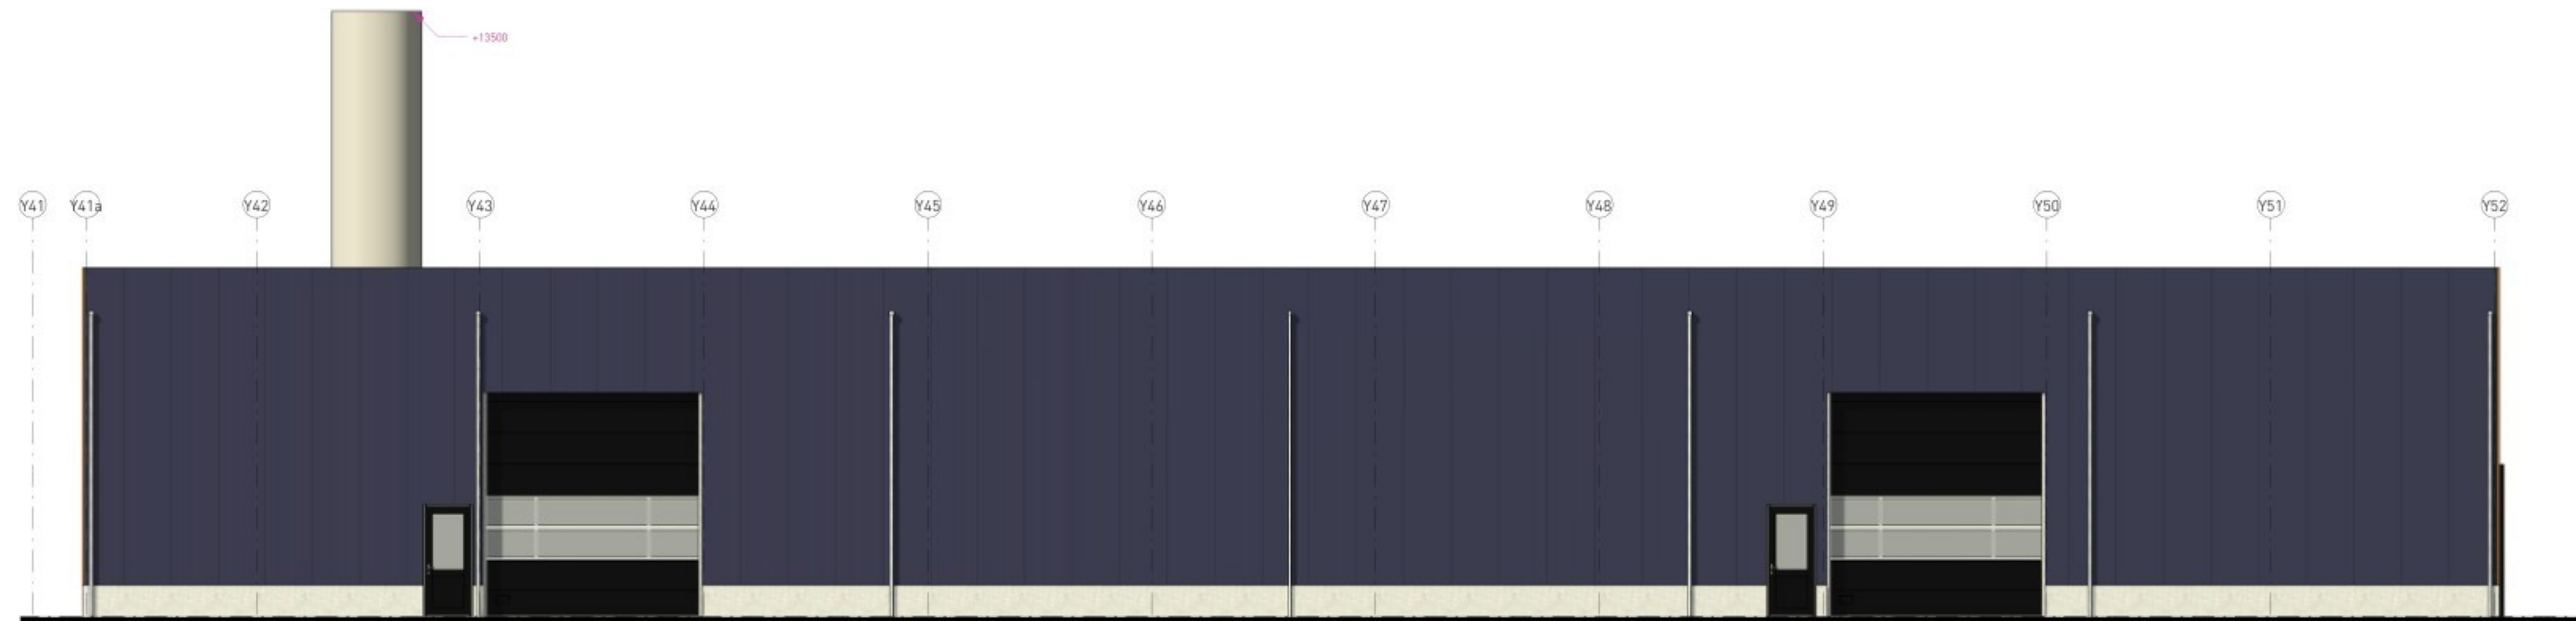


Rechterzijgevel

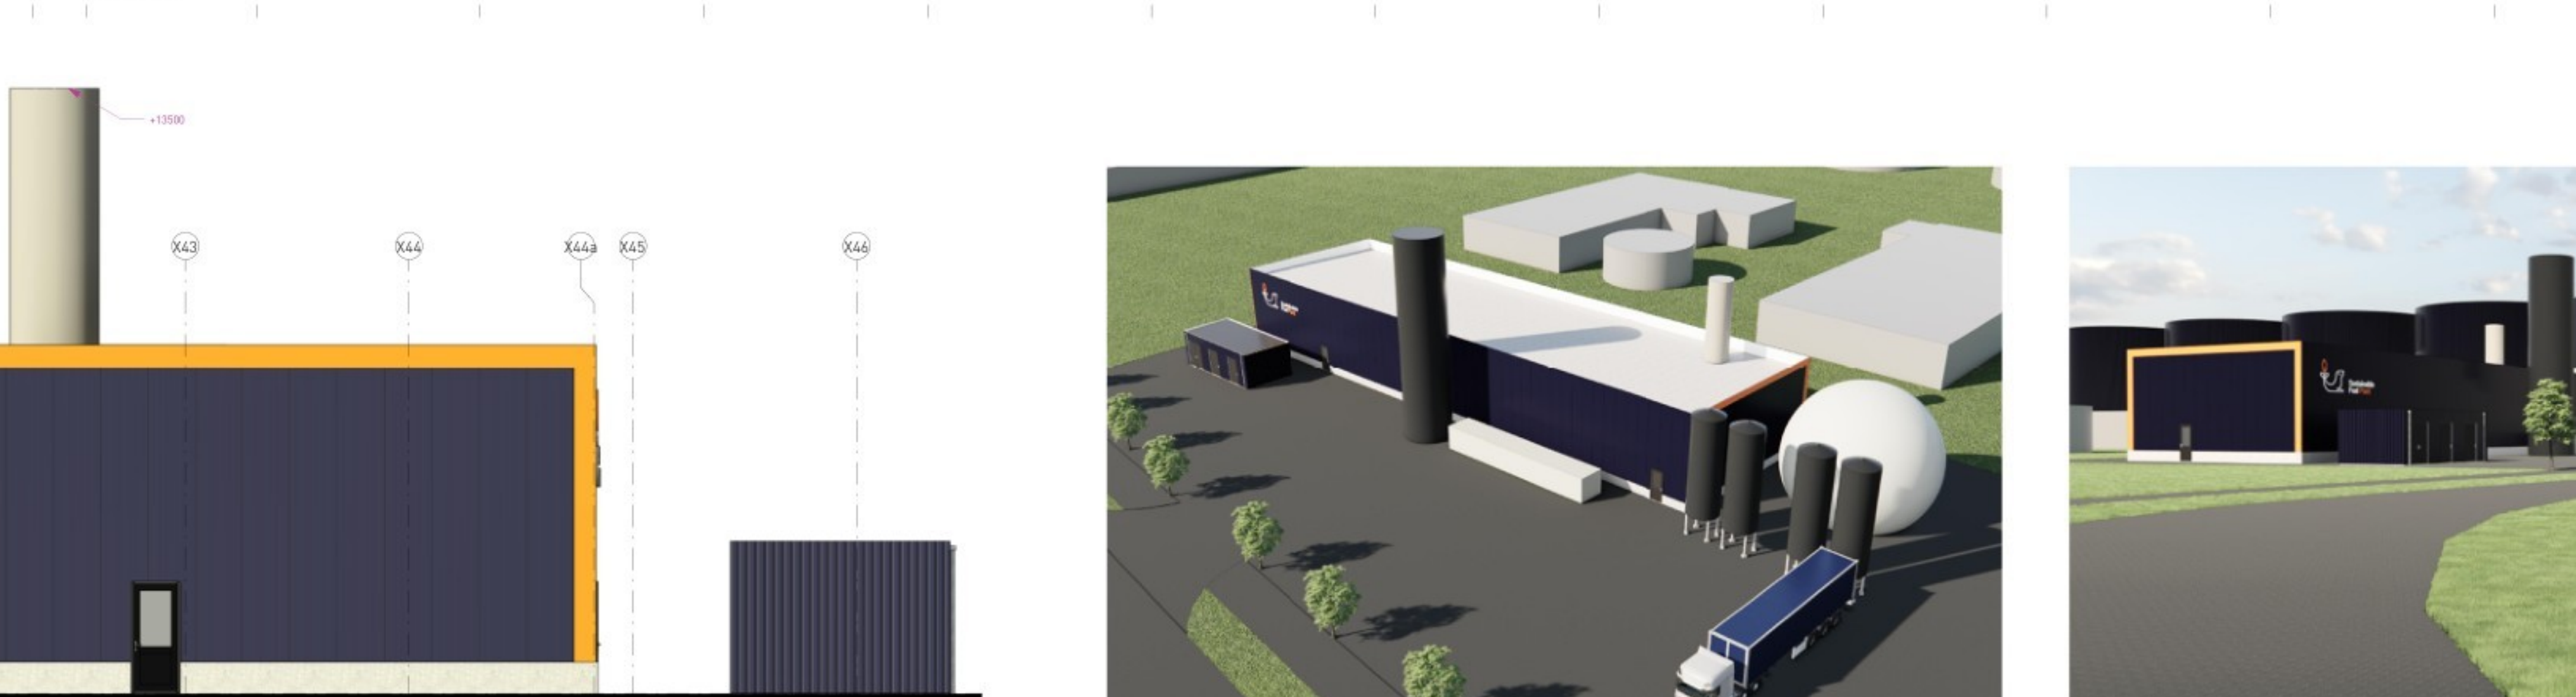

Achtergevel



Doorsnede A-A

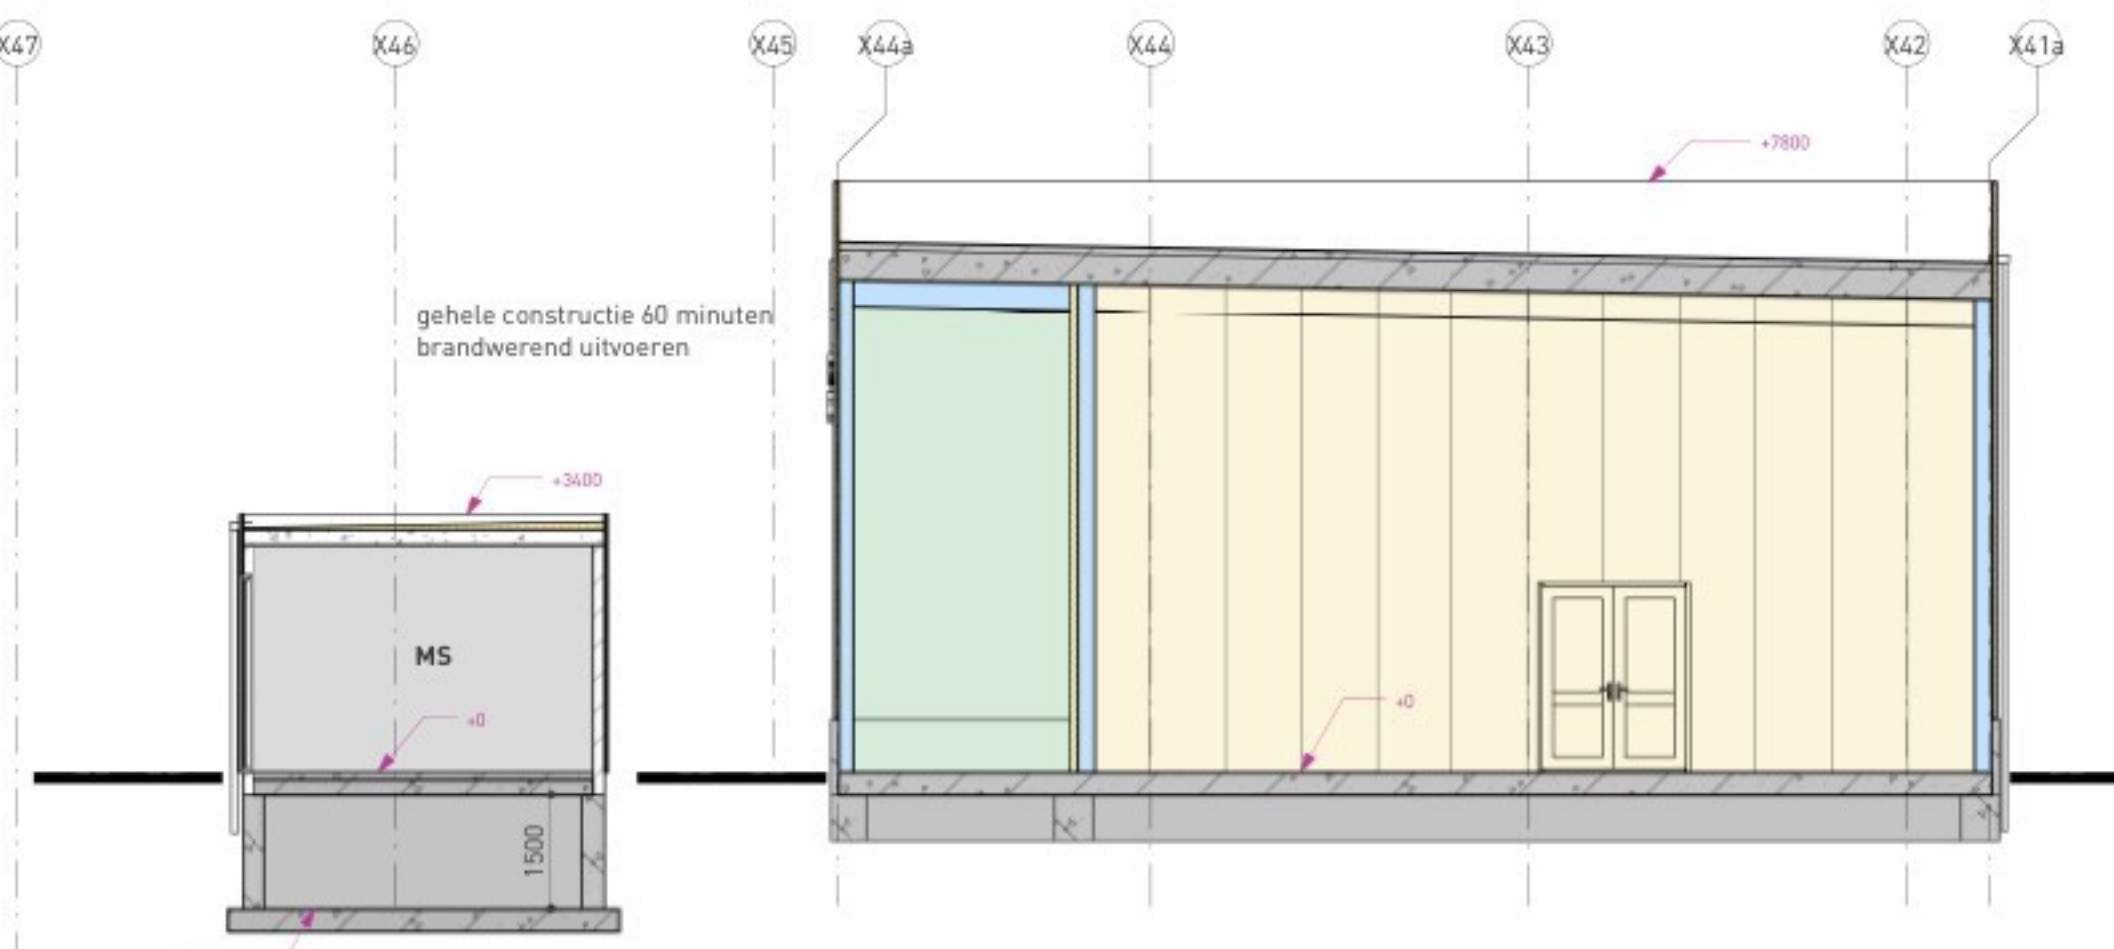

Doorsnede B-B

Materialen en kleuren

| onderdeel | materiaal | kleur | RAL |
|-------------------------|--------------------------|-------------|------|
| plint gebouw | beton | | |
| gevelbekleding | sandwichpaneel wb | blauw | 5013 |
| gevelbekleding accenten | zetwerk / sandwichpaneel | oranje | 2011 |
| kozijnen | aluminium | zwart | |
| deuren | aluminium | zwart | |
| dakbedekking | pvc | grijs | |
| installaties | - | zwart-grijs | |
| schorsteen | aluminium | grijs | 7030 |

BRANDVEILIGHEID

Documentnummer: SFPF.ZW.IPB.251022.D11

Datum: 22 oktober 2025

Vigiles

Vigiles Brandveiligheid
Zeelandlaan 2
4538 CA Terneuzen

Toelichting Brandveiligheid:

Voor een toelichting op de aanwezige brandveiligheidsvoorzieningen wordt verwezen naar het rapport brandveiligheid, opgesteld door Vigiles Brandveiligheid. Het rapport wordt apart aan de aanvraag omgevingsvergunning toegevoegd.

Brandweer

symbool beschrijving

B2

Er moet gewaarborgd worden dat de deuren

gelegen in de vluchtroute altijd van binnenuit

zonder gebruik te maken van een sleutel te openen

zijn in geval van brand of een calamiteit.

B2+

Nooduitgang pictogrammen volgens NEN-EN 6088

en NEN-EN 1838 de vluchtrouteaanduiding

transparant verlicht uitvoeren

B1

Brandblusser, schuim 6 liter


Binnen en buitenoppervlakte van nieuwe onderdelen:

zijde van een constructieonderdeel die grenst aan resp. de

binnen- en buitenlucht voldoet aan brandklasse D en

Rookklasse S2 de bovenzijde van vloer en trap voldoet aan

brandklasse Dfl en Sfl.

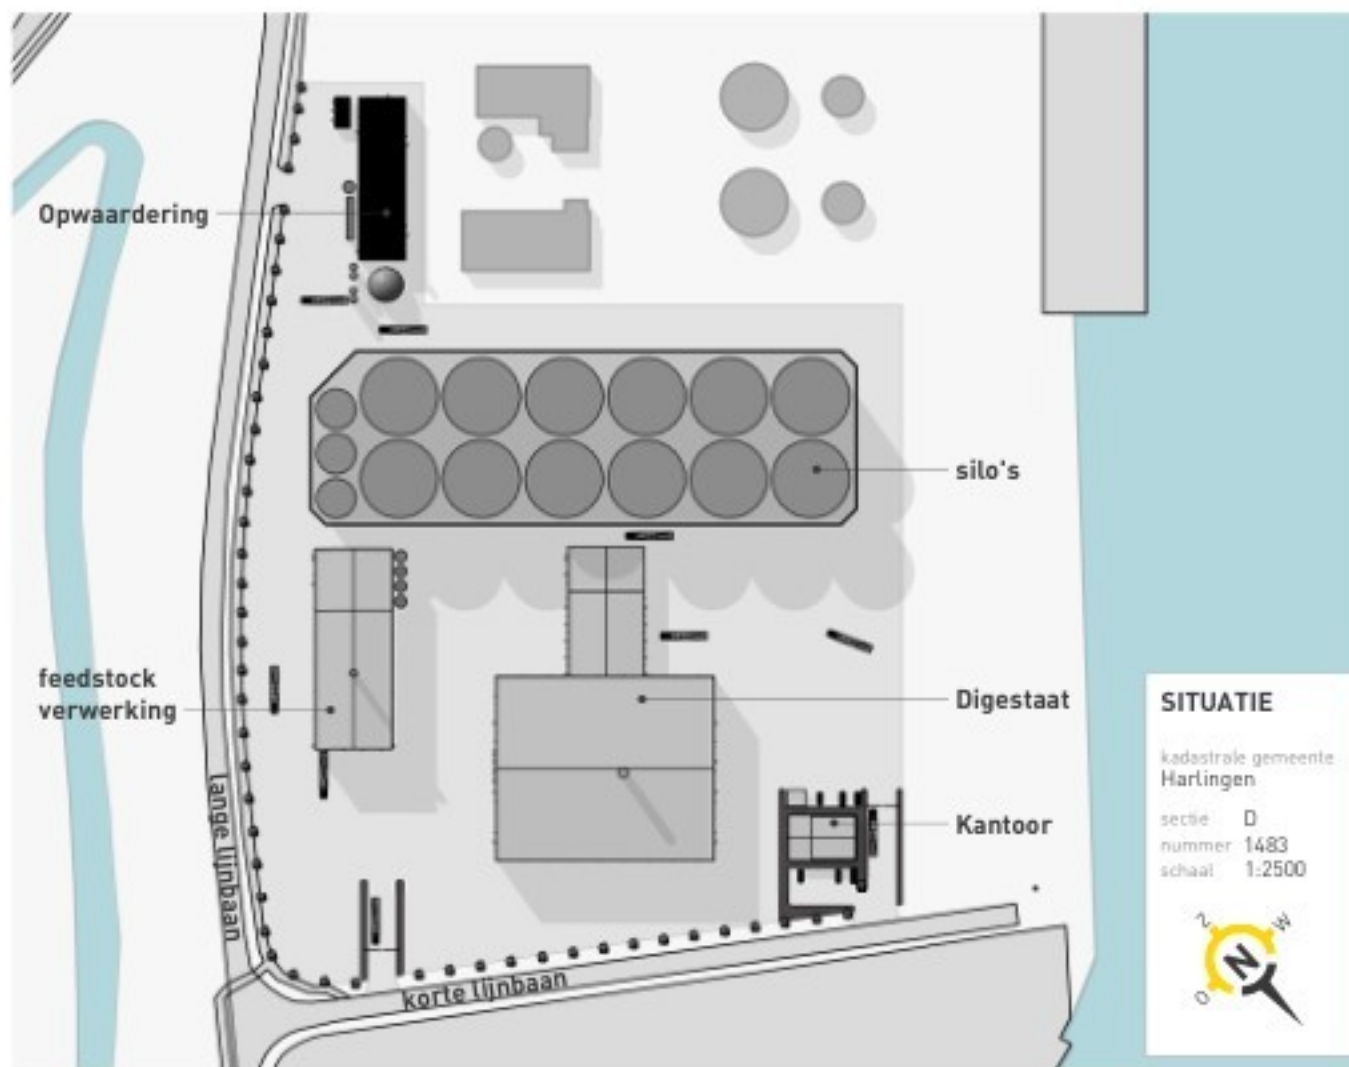

OPWAARDERING

project Nieuwbouw SFP Zuidwal

Kortelijnbaan 8861 NS Haringen

opdrachtgever

SFP group B.V.

Businesspark Friesland-West 35A 8447 SL Heerenveen

BOUWAANVRAAG



Tijlkenlaan 2

8021 NA Sint Nicolaasge

0513 432888

info@haverkamp.nl

www.haverkamp.nl

blad nr.

V-40

project nr.

24148

schaal

1:500

normaal

84x1189

kenmerk

24148 / 06 / V-40 / 09-03-2025

1

18-06-2025

2

30-06-2025

3

25-10-2025

4

09-03-2026

Toelichting grondslagen

In dit document kunt u secties vinden die onleesbaar zijn gemaakt. Deze informatie is achterwege gelaten op basis van de Wet open overheid (Woo). De letter die hierbij is vermeld correspondeert met de bijbehorende grondslag in onderstaand overzicht.

J Art. 5.1 lid 2 sub e

Het belang van de openbaarmaking van deze informatie weegt niet op tegen het belang van de eerbiediging van de persoonlijke levenssfeer van betrokkenen