



Voorgevel
schaal 1 : 100



Linkerzijgevel
schaal 1 : 100

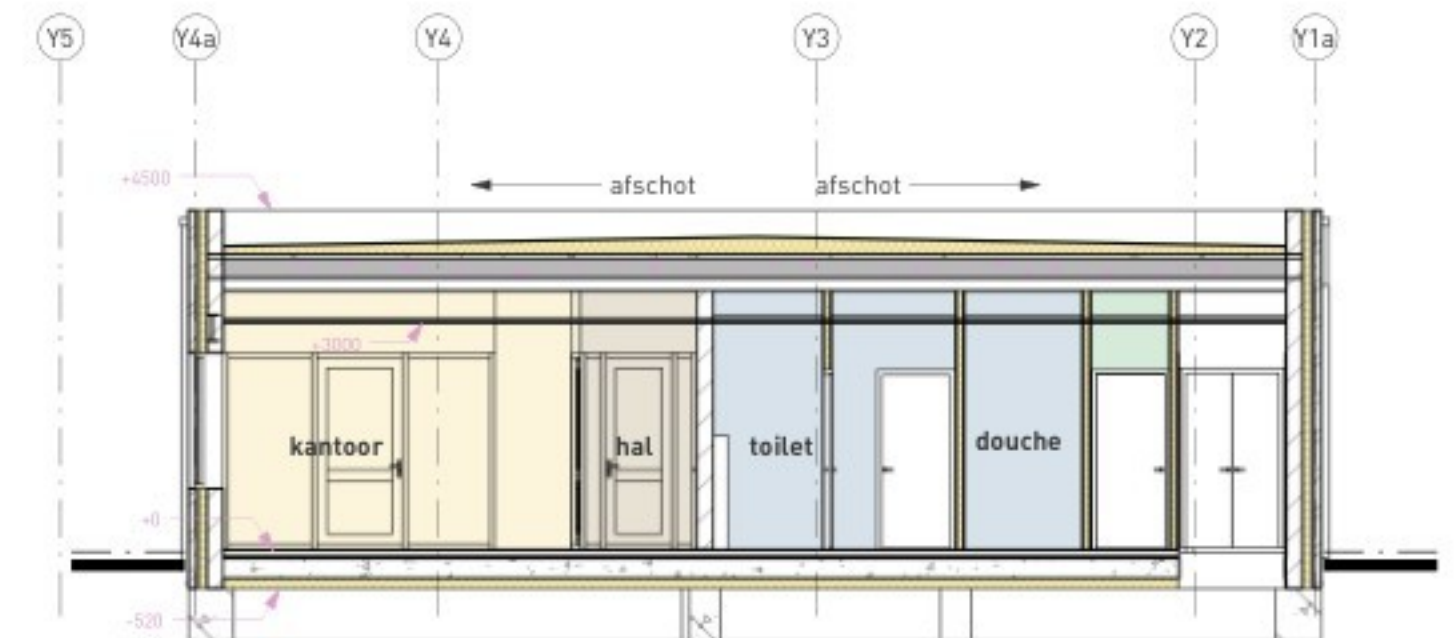


Doorsnede A-A
schaal 1 : 100

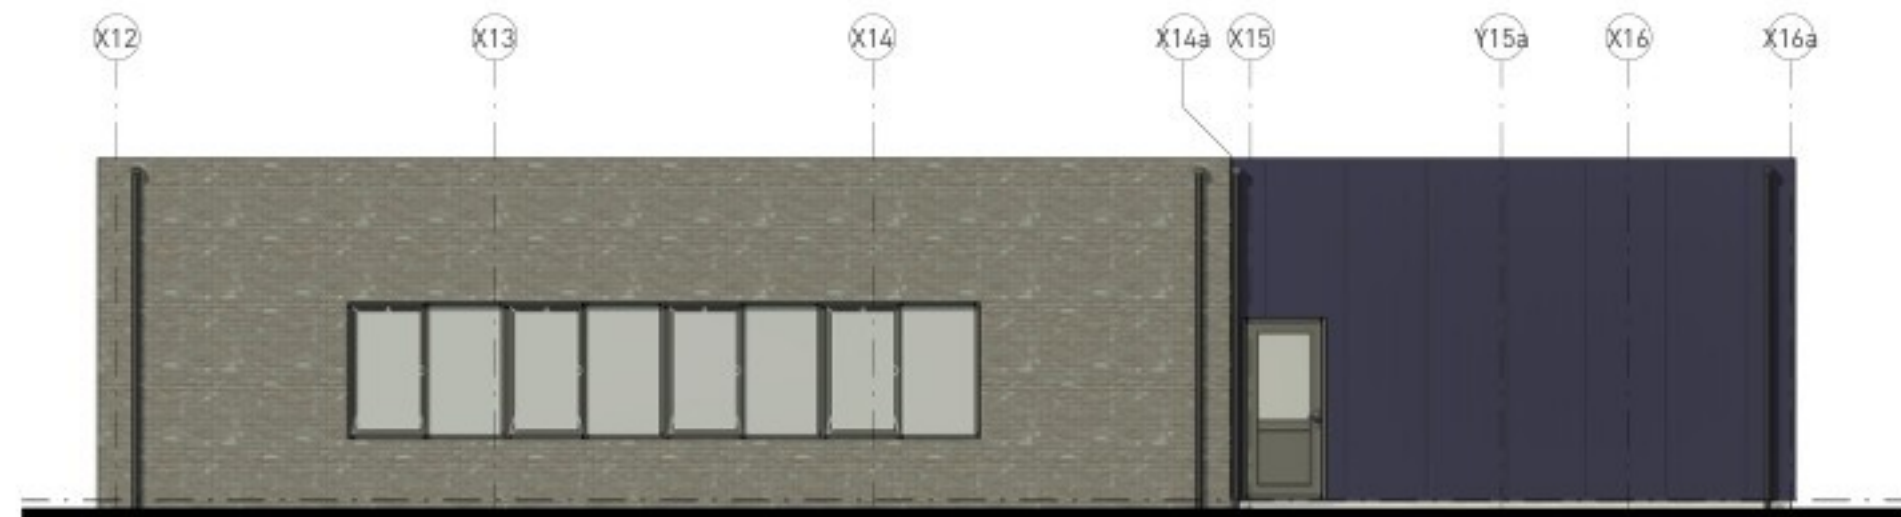

Achtergevel
schaal 1 : 100



Rechterzijgevel
schaal 1 : 100

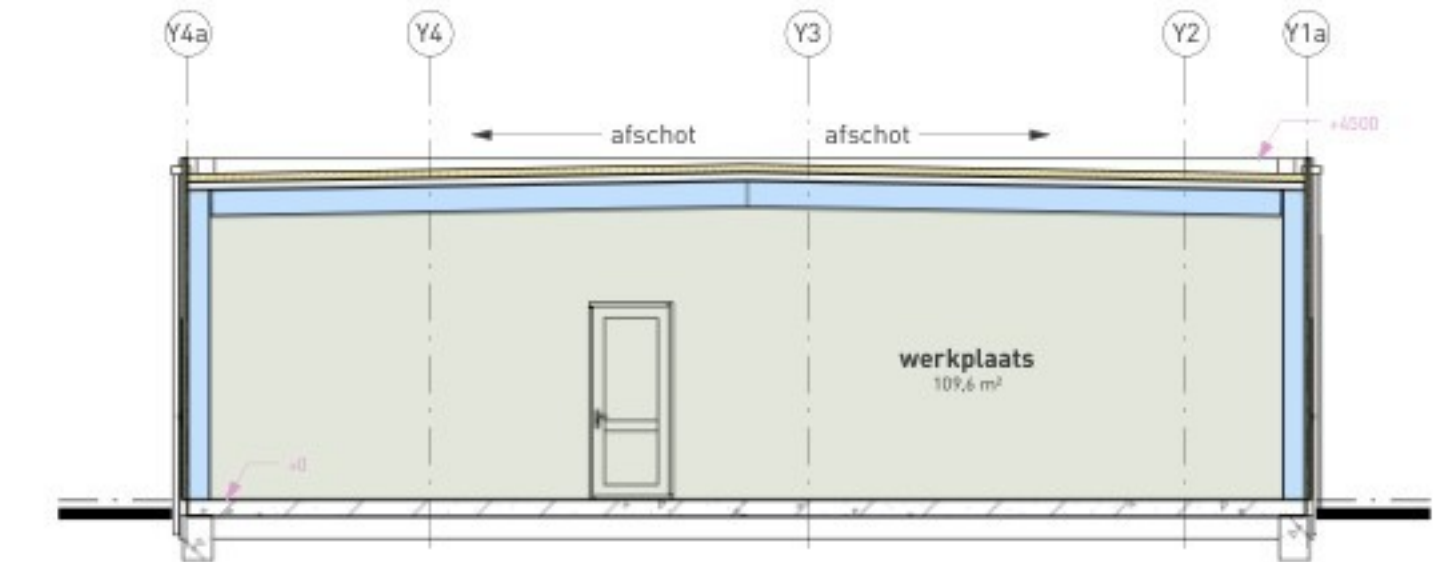

Doorsnede B-B
schaal 1 : 100




Beganeground
schaal 1 : 100

Materialen en kleuren			
onderdeel	materiaal	kleur	RAL
Kantoor:			
gevel	baksteen	bruin/zwart	
voegwerk	donker	zwart	
kozijnen ramen en deuren	aluminium	zwart	
dakbedekking	pvc	grijs	
zetwerk kader	aluminium	oranje	2011
Loods			
gevelbekleding	sanwichpaneel wb	blauw	5013
kozijnen en deuren	aluminium	zwart	
dakbedekking	pvc	grijs	
ovh deuren	aluminium	zwart	

Brandweer

symbool	beschrijving
ZS	Er moet gewaarborgd worden dat de deuren gelegen in de vluchtroute altijd van binnenuit zonder gebruik te maken van een sleutel te openen zijn in geval van brand of een calamiteit
EXIT	Nooduitgang pictogrammen volgens NEN-EN 6088 en NEN-EN 1838 de vluchtrouteaanduiding transparant verlicht uitvoeren
BL	Brandblusser, schuim 6 liter
	Binnen en buitenoppervlakte van nieuwe onderdelen: zijde van een constructieonderdeel die grenst aan resp. de binnen- en buitenlucht voldoet aan brandklasse D en Rookklasse S2 de bovenzijde van vloer en trap voldoet aan brandklasse Dfl en S1fl

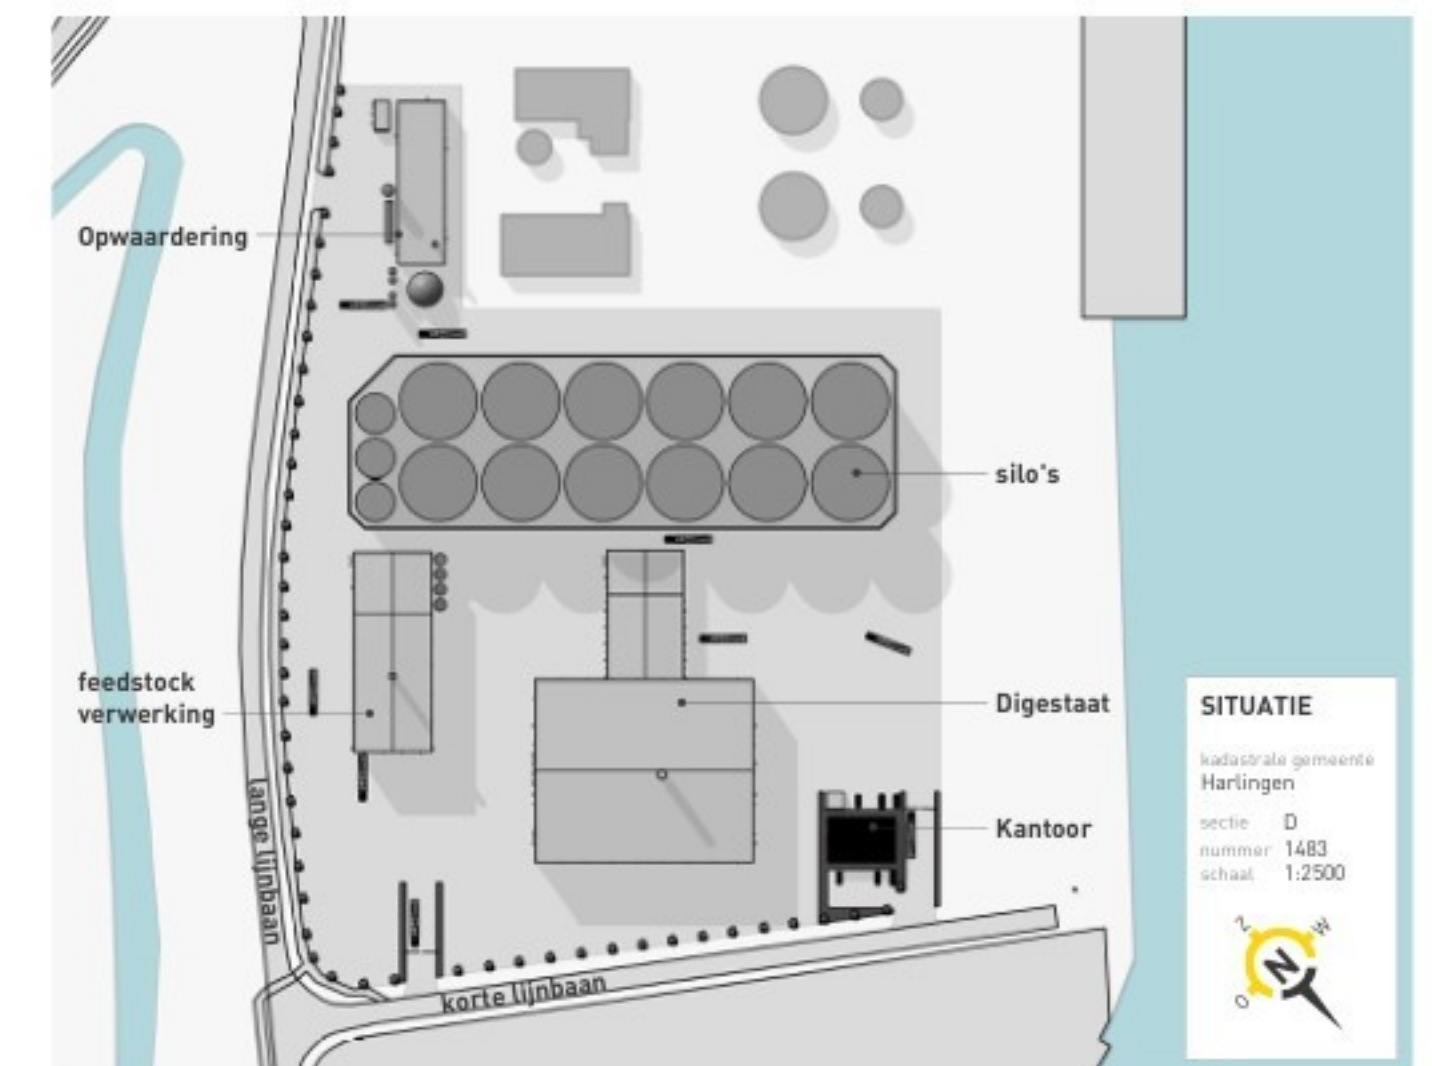

KANTOOR	project	Nieuwbouw SFP Zuidwal
		Korte lijnbaan 8861 NS Harlingen
	opdrachtgever	SFP group B.V.
		Businesspark Friesland-West 35A 8447 SL Heerenveen

BOUWAANVRAAG

 Tsjalkmarwei 2 8521 NA Sint Nicolaasga 0513 432888 info@bhbhaverkamp.nl www.bhbhaverkamp.nl	blad nr.	V-10	1	18-06-2025
	project nr.	24148	versie 2	09-03-2026
	schaal	1:100		
	formaat	594x841		
kenmerk 24148 / 06 / V-10 / 09-03-2026				

BRANDVEILIGHEID

Documentnummer:	Datum: xx-xx-xxxx
Toelichting Brandveiligheid:	
Voor een toelichting op de aanwezige brandveiligheids voorzieningen wordt verwezen naar het rapport brandveiligheid, opgesteld door Vigiles Brandveiligheid. Het rapport wordt separaat aan de aanvraag omgevingsvergunning toegevoegd.	

Vigiles.

Vigiles Brandveiligheid
Zeelandlaan 2
4538 CA Terneuzen

Toelichting grondslagen

In dit document kunt u secties vinden die onleesbaar zijn gemaakt. Deze informatie is achterwege gelaten op basis van de Wet open overheid (Woo). De letter die hierbij is vermeld correspondeert met de bijbehorende grondslag in onderstaand overzicht.

J Art. 5.1 lid 2 sub e

Het belang van de openbaarmaking van deze informatie weegt niet op tegen het belang van de eerbiediging van de persoonlijke levenssfeer van betrokkenen