

BRANDVEILIGHEID

Documentnummer: Datum: xx-xx-xxxx

Vigiles Vigiles Brandveiligheid Zeelandaan 2 4538 CA Terneuzen

Toelichting Brandveiligheid:

Voor een toelichting op de aanwezige brandveiligheidsvoorzieningen wordt verwezen naar het rapport brandveiligheid, opgesteld door Vigiles Brandveiligheid. Het rapport wordt separaat aan de aanvraag omgevingsvergunning toegevoegd.

onderdeel	materiaal	kleur	RAL
plint gebouw	betonpaneel	blauw	5013
gevelbekleding	sandwichpaneel wb	oranje	2011
gevelbekleding accenten	zetwerk / sandwichpaneel	zwart	
kozijnen	aluminium	zwart	
deuren	aluminium	grijs	
dakbedekking	pvc	zwart-grijs	
installaties	-	zwart-grijs	
schoorsteen	aluminium	grijs	7030

Brandweer


symbool beschrijving

22 Er moet gewaarborgd worden dat de deuren gelopen in de vluchtroute altijd van binnenuit zonder gebruik te maken van een sleutel te openen zijn in geval van brand of een calamiteit


15 Nooduitgang pictogrammen volgens NEN-EN 6088 en NEN-EN 1838 de vluchtrouteaanduiding transparant verlicht uitvoeren

11 Brandblusser, schuim 6 liter

Binnen en buitenoppervlakte van nieuwe onderdelen: zijde van een constructieonderdeel die grenst aan resp. de binnen- en buitenruimte voldoet aan brandklasse D en Rookklasse S2, de bovenzijde van vloer en trap voldoet aan brandklasse Df en S1R

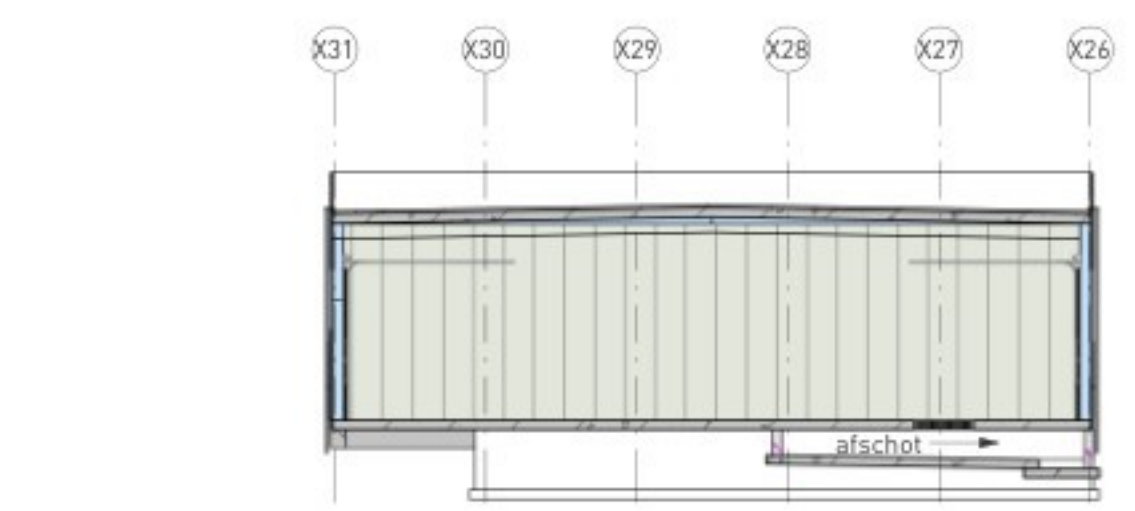

Doorsnede C-C
schaal 1 : 250

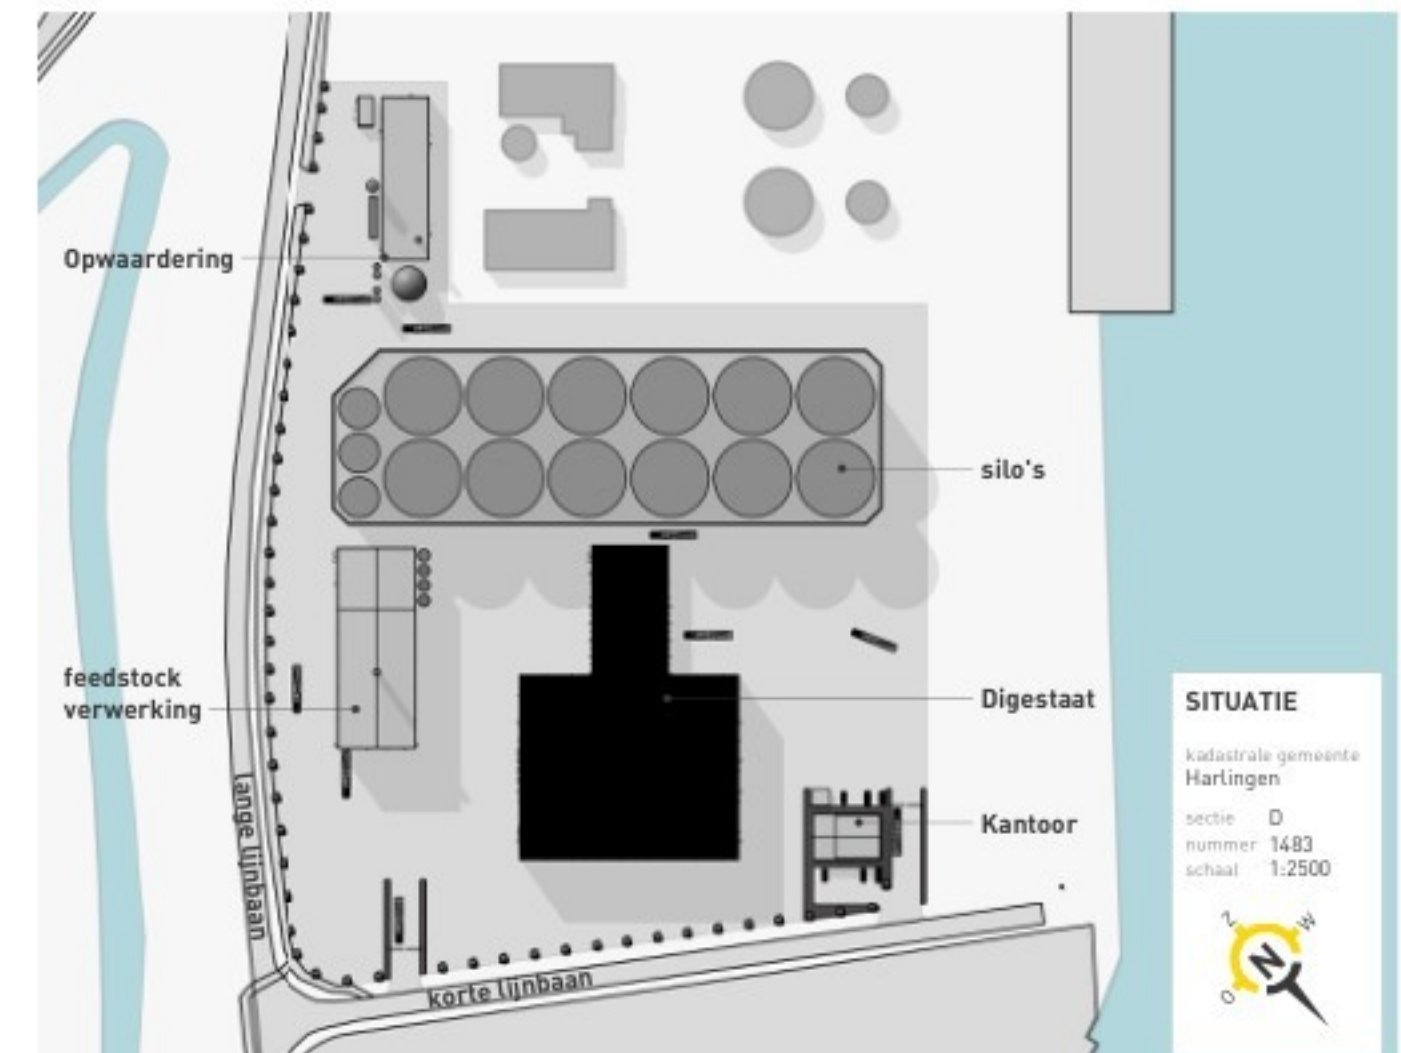

DIGESTAAT

project **Nieuwbouw SFP Zuidwal**
Korte lijnbaan 8861 NS Harlingen

opdrachtgever **SFP groep B.V.**
Businesspark Friesland-West 35A 8447 SL Heerenveen

BOUWAANVRAAG

330 BOUTENKAMP

Tel: 0517 432888
info@boutenkamp.nl
www.boutenkamp.nl

blad nr: V-20
project nr: 24148
uitd.: 1:500
tekening: 841x1250
kenmerk: 24148 / 06 / V-20 / 09-03-2024

19-06-2025
09-03-2024

Toelichting grondslagen

In dit document kunt u secties vinden die onleesbaar zijn gemaakt. Deze informatie is achterwege gelaten op basis van de Wet open overheid (Woo). De letter die hierbij is vermeld correspondeert met de bijbehorende grondslag in onderstaand overzicht.

J Art. 5.1 lid 2 sub e

Het belang van de openbaarmaking van deze informatie weegt niet op tegen het belang van de eerbiediging van de persoonlijke levenssfeer van betrokkenen