




Voorgevel  
schaal 1 : 200

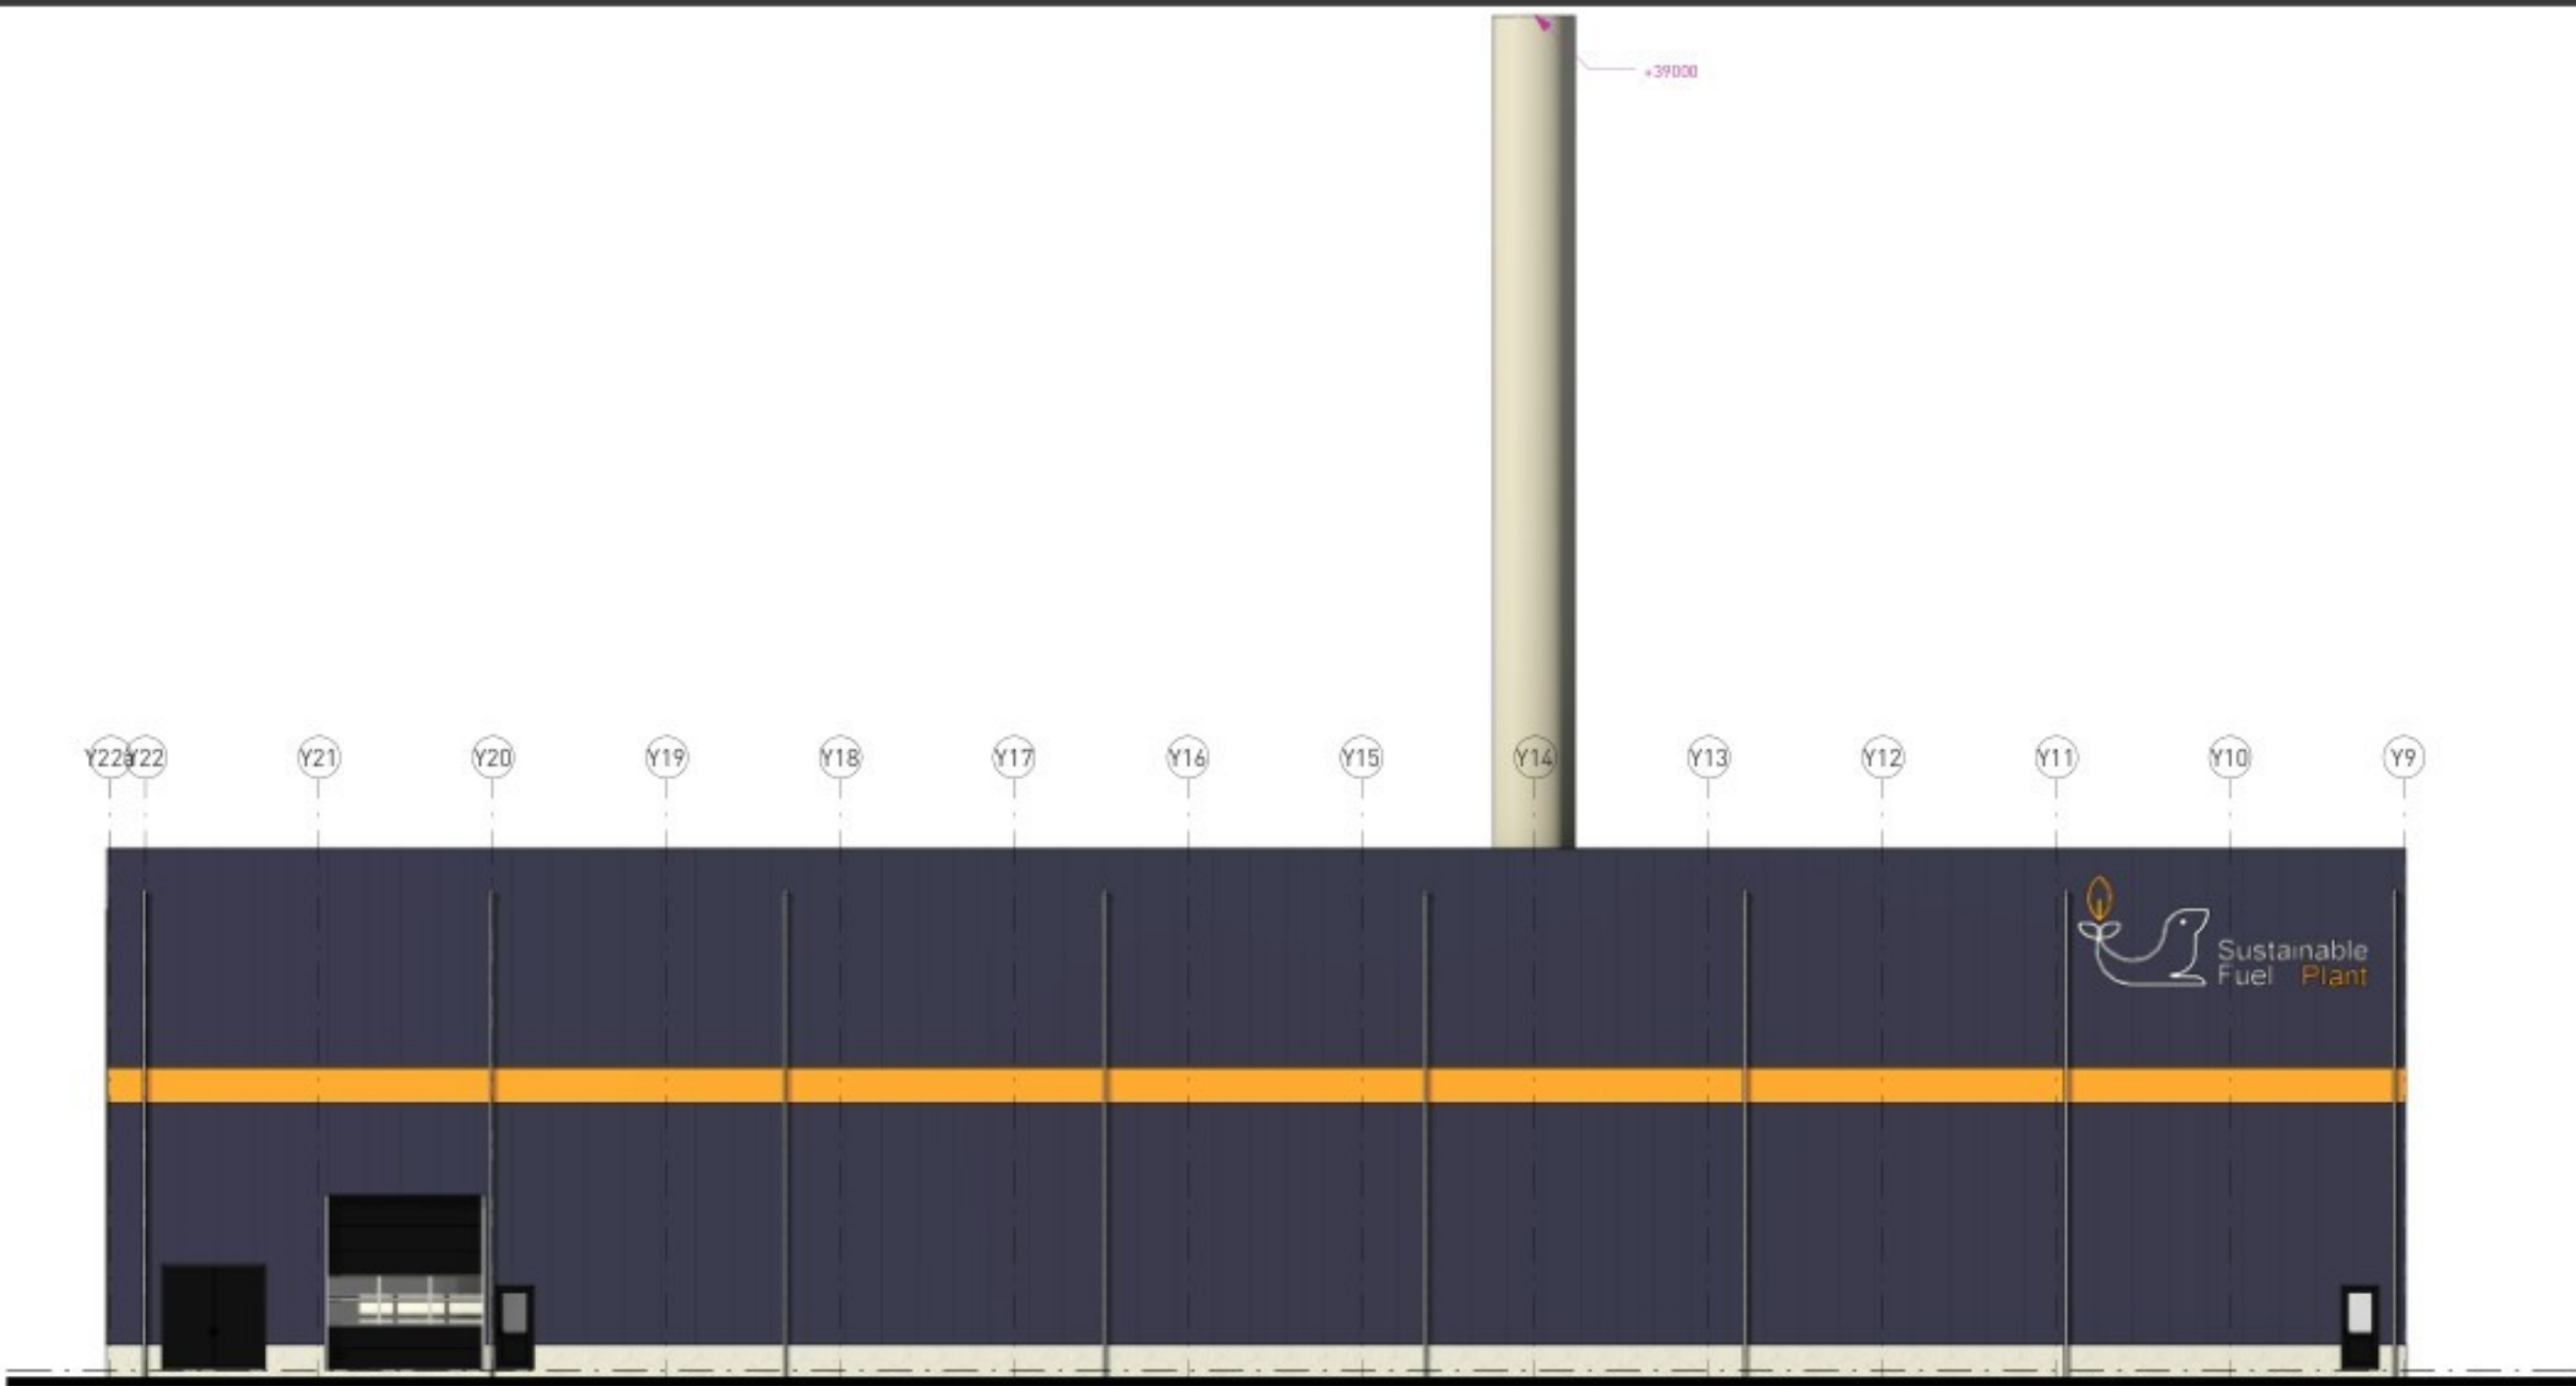



Linkerzijgevel  
schaal 1 : 200

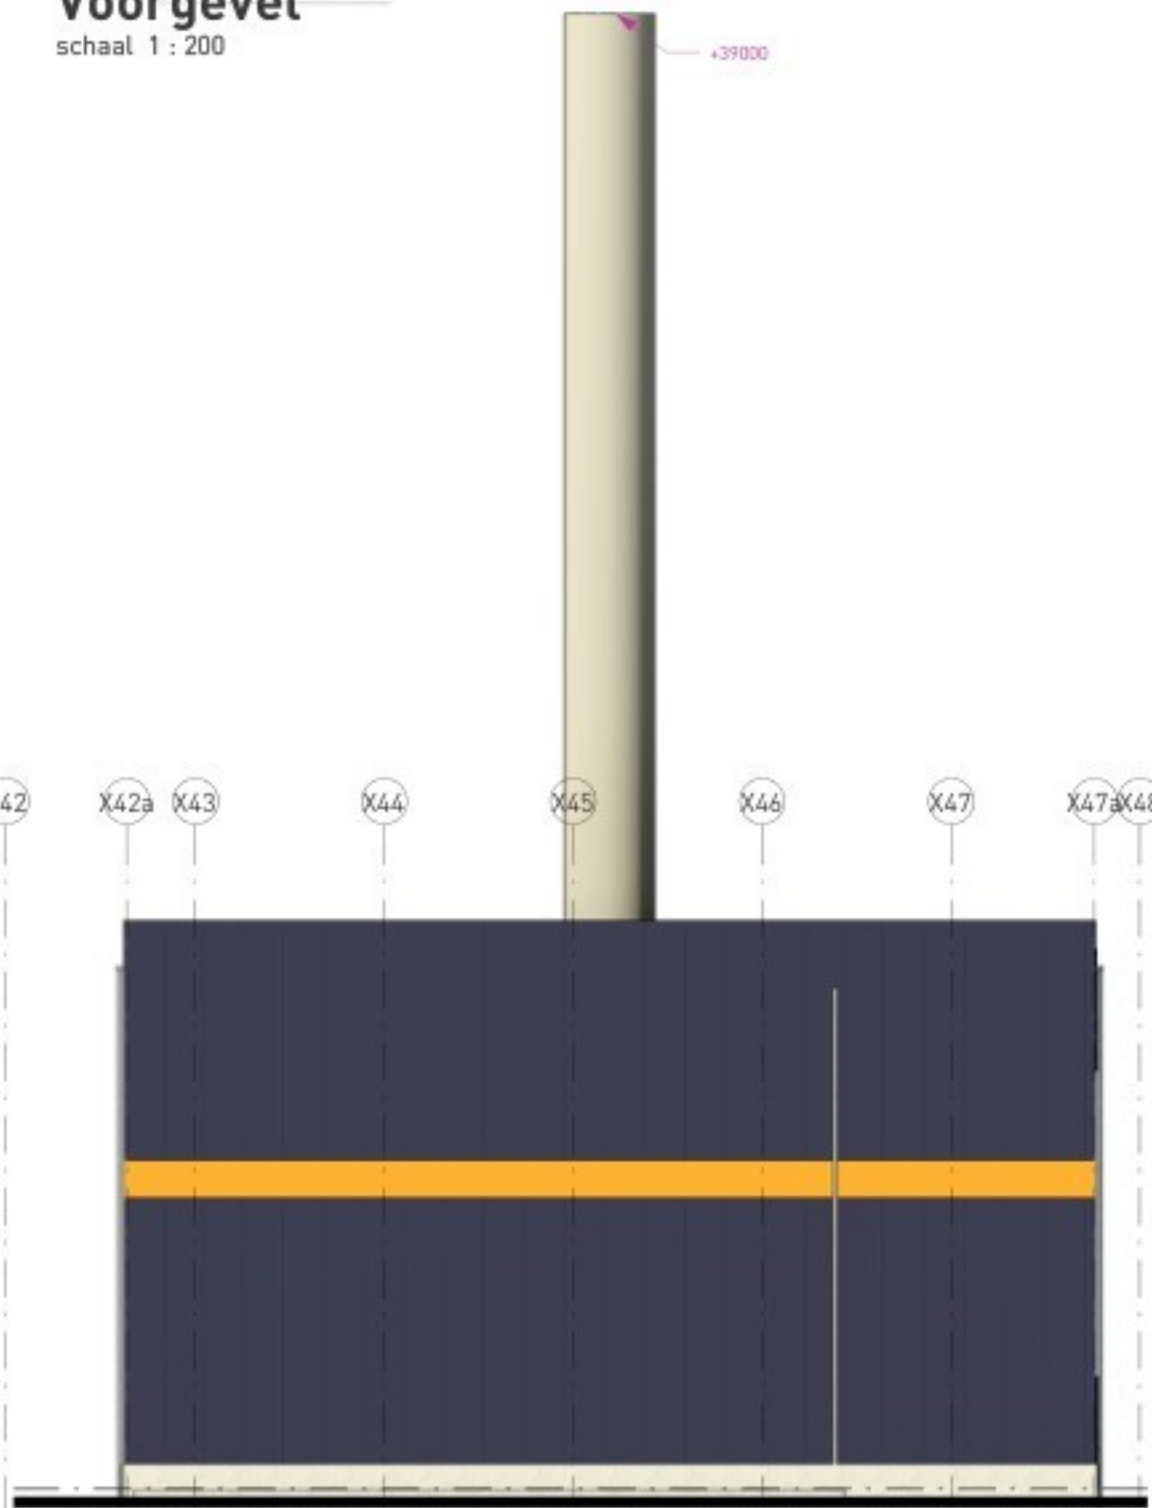


Achtergevel  
schaal 1 : 200

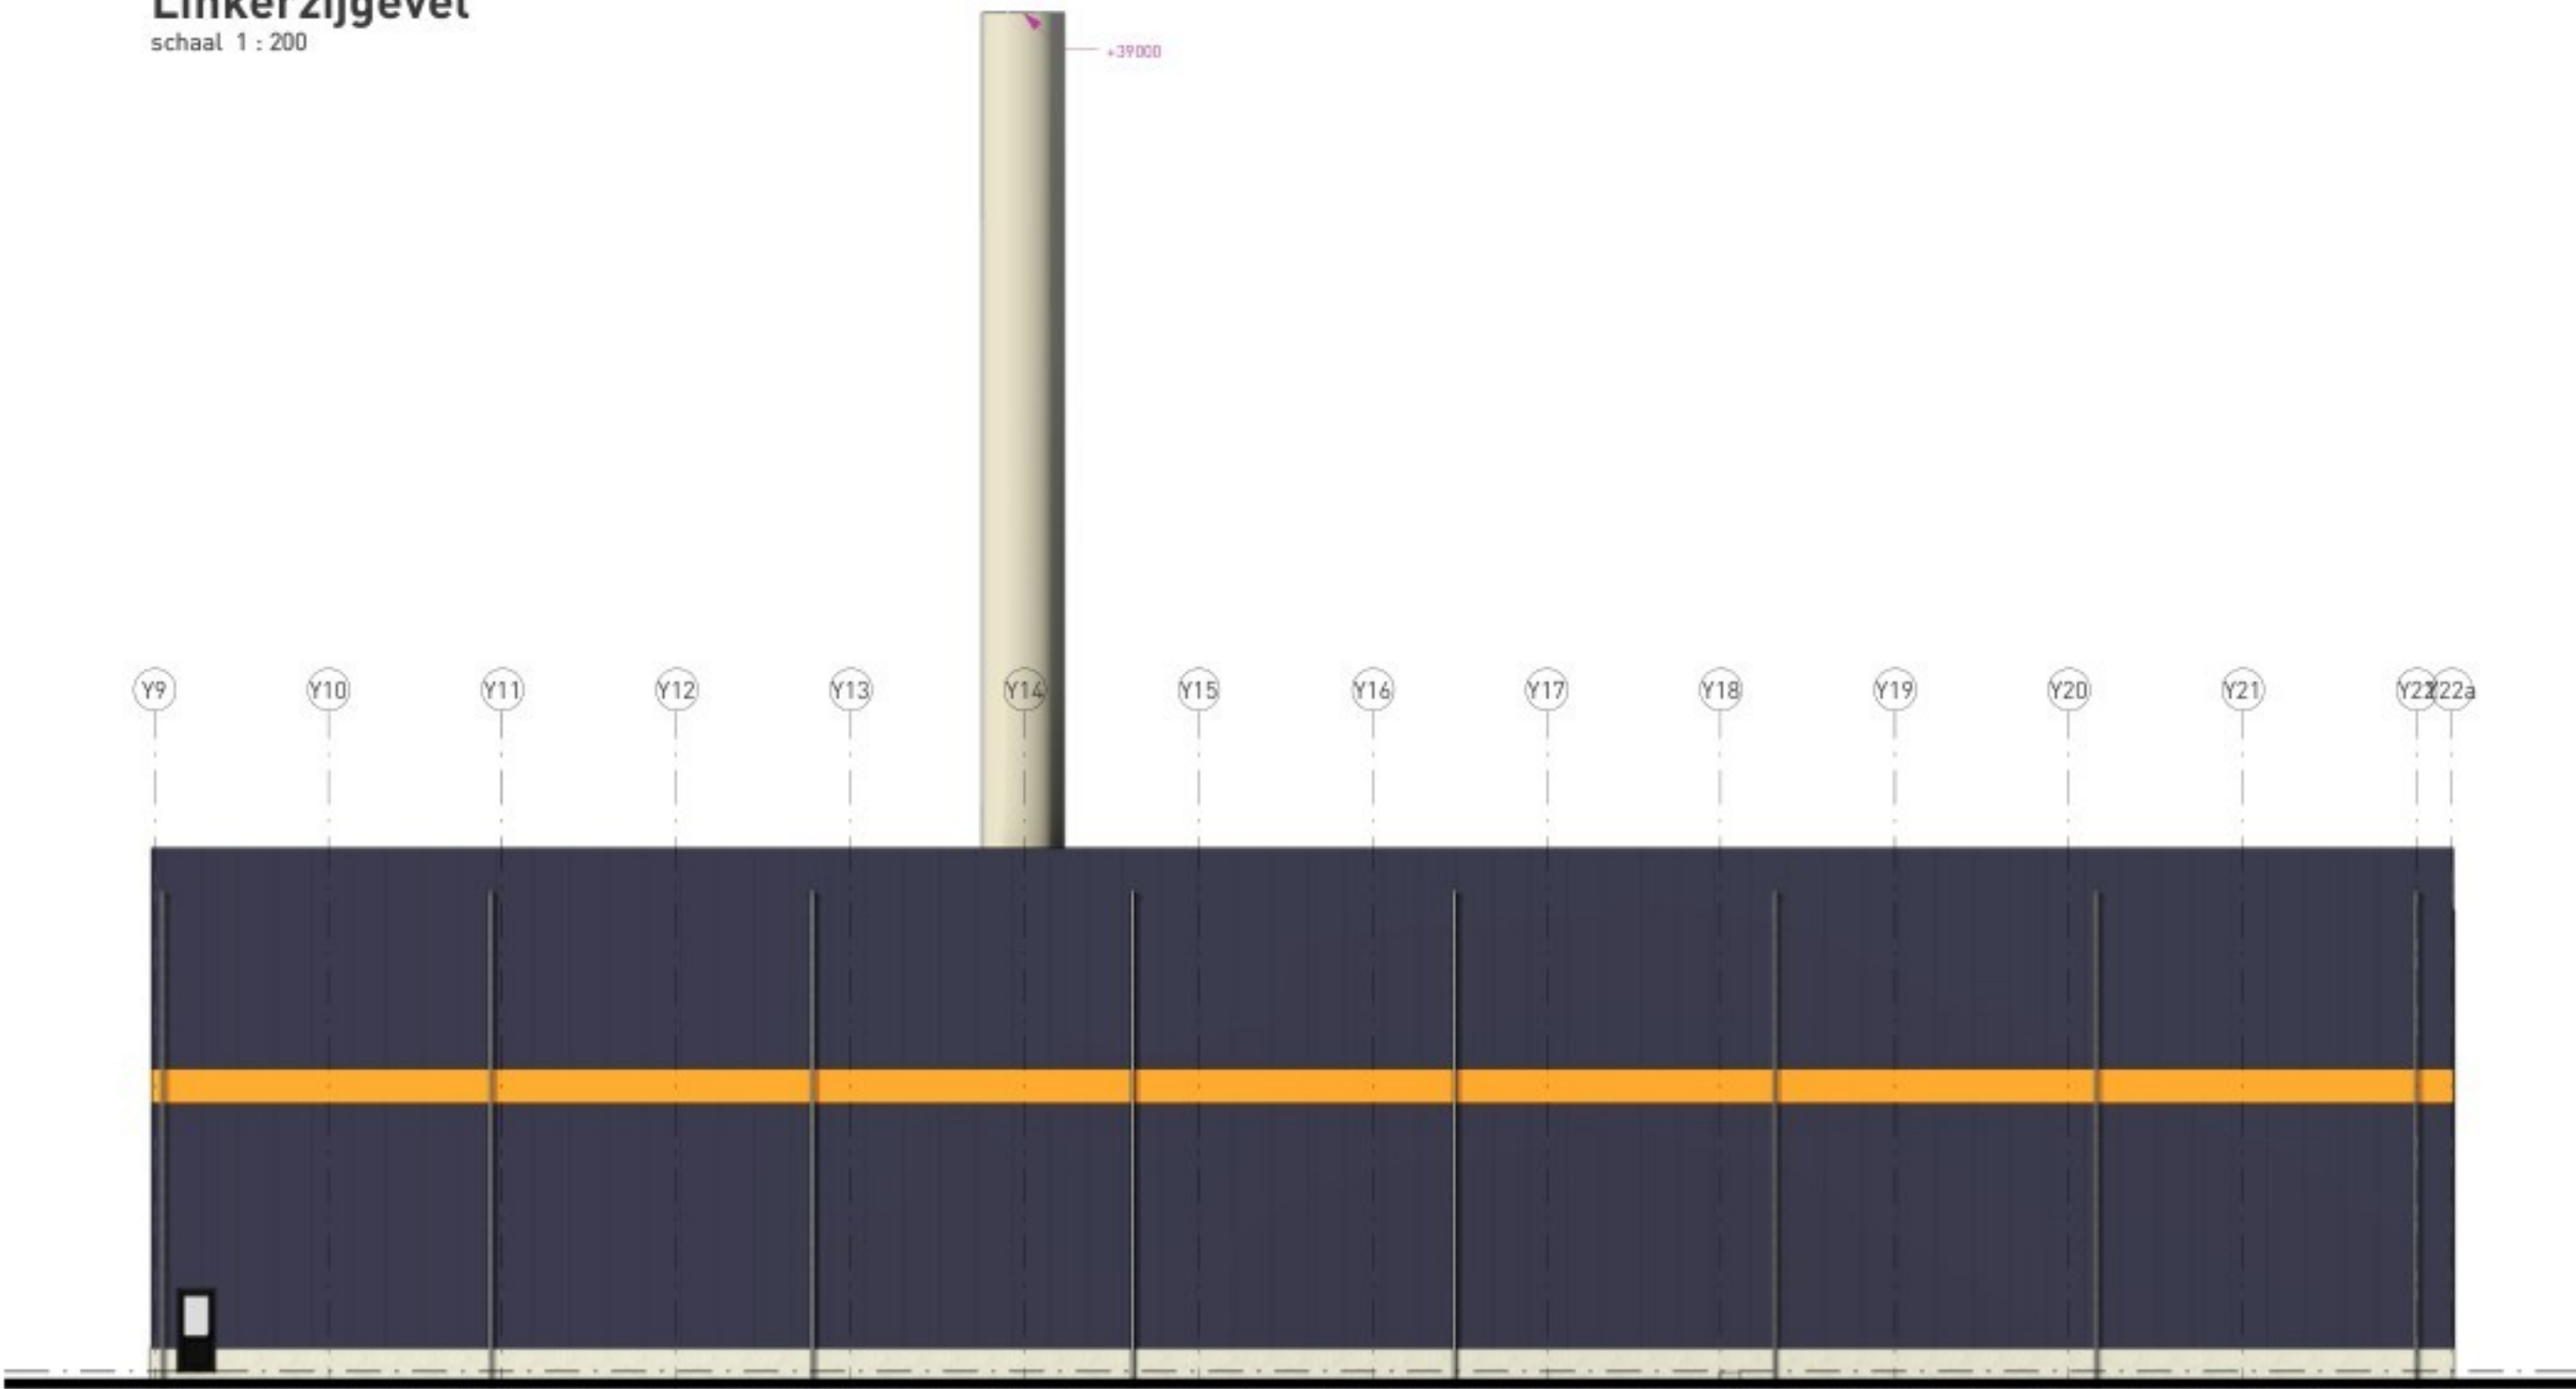

Rechterzijgevel  
schaal 1 : 200

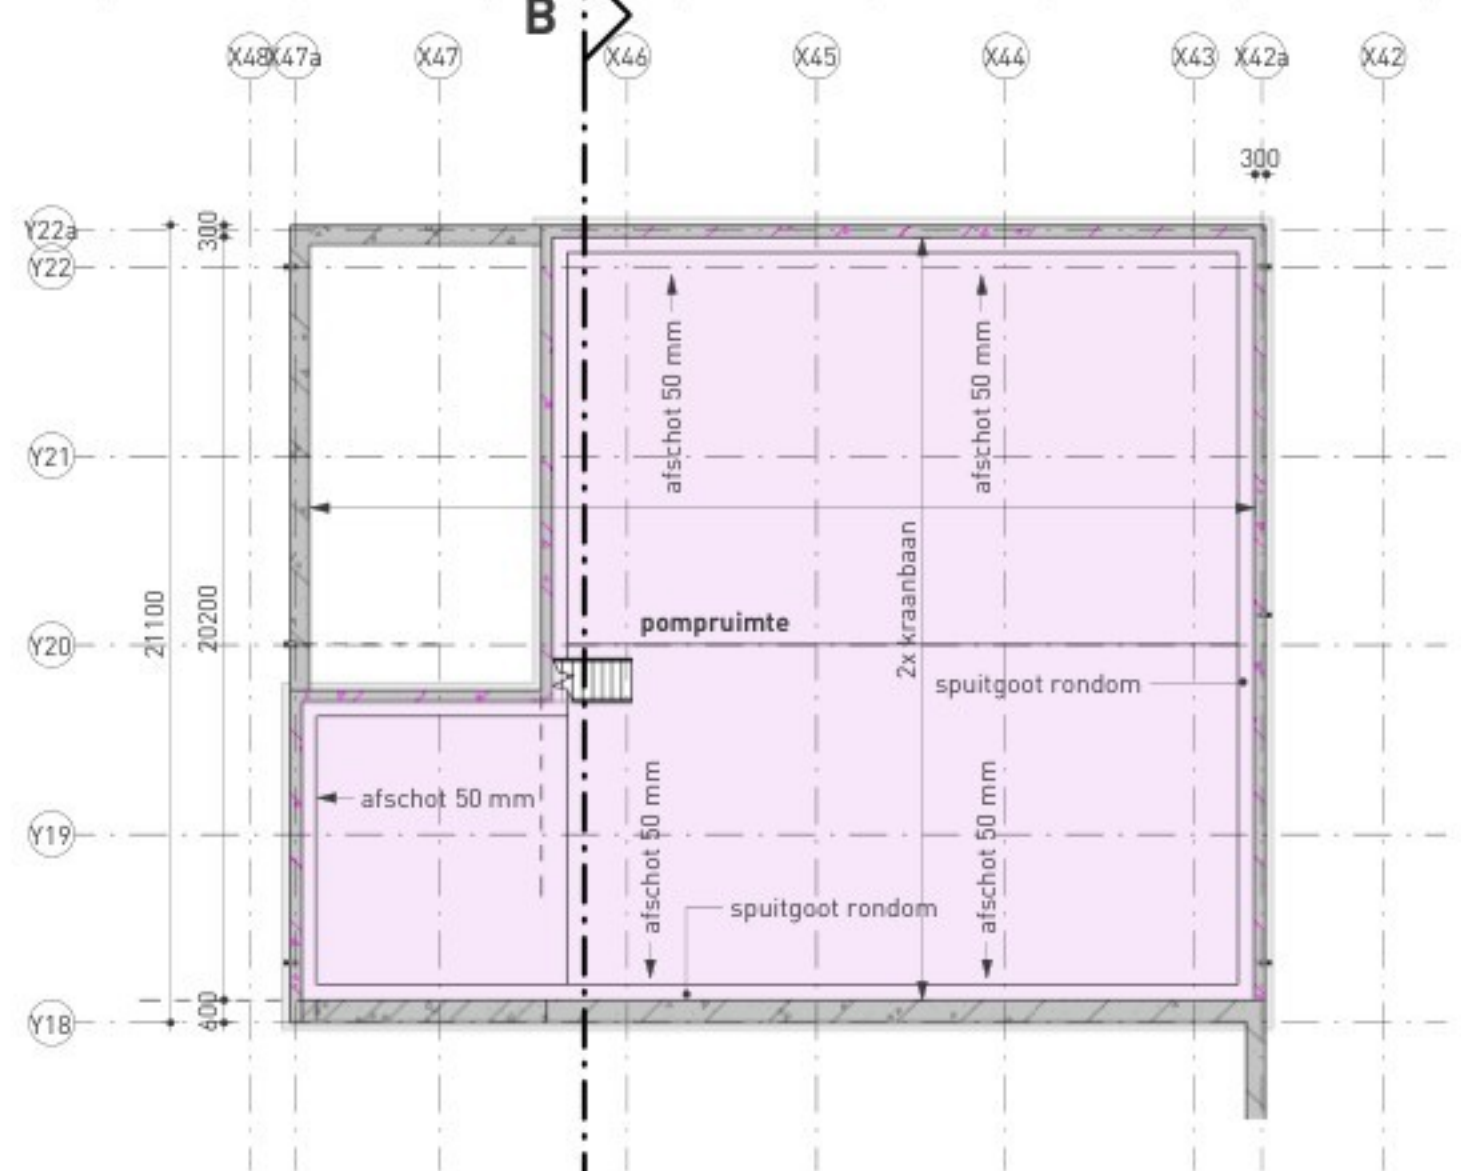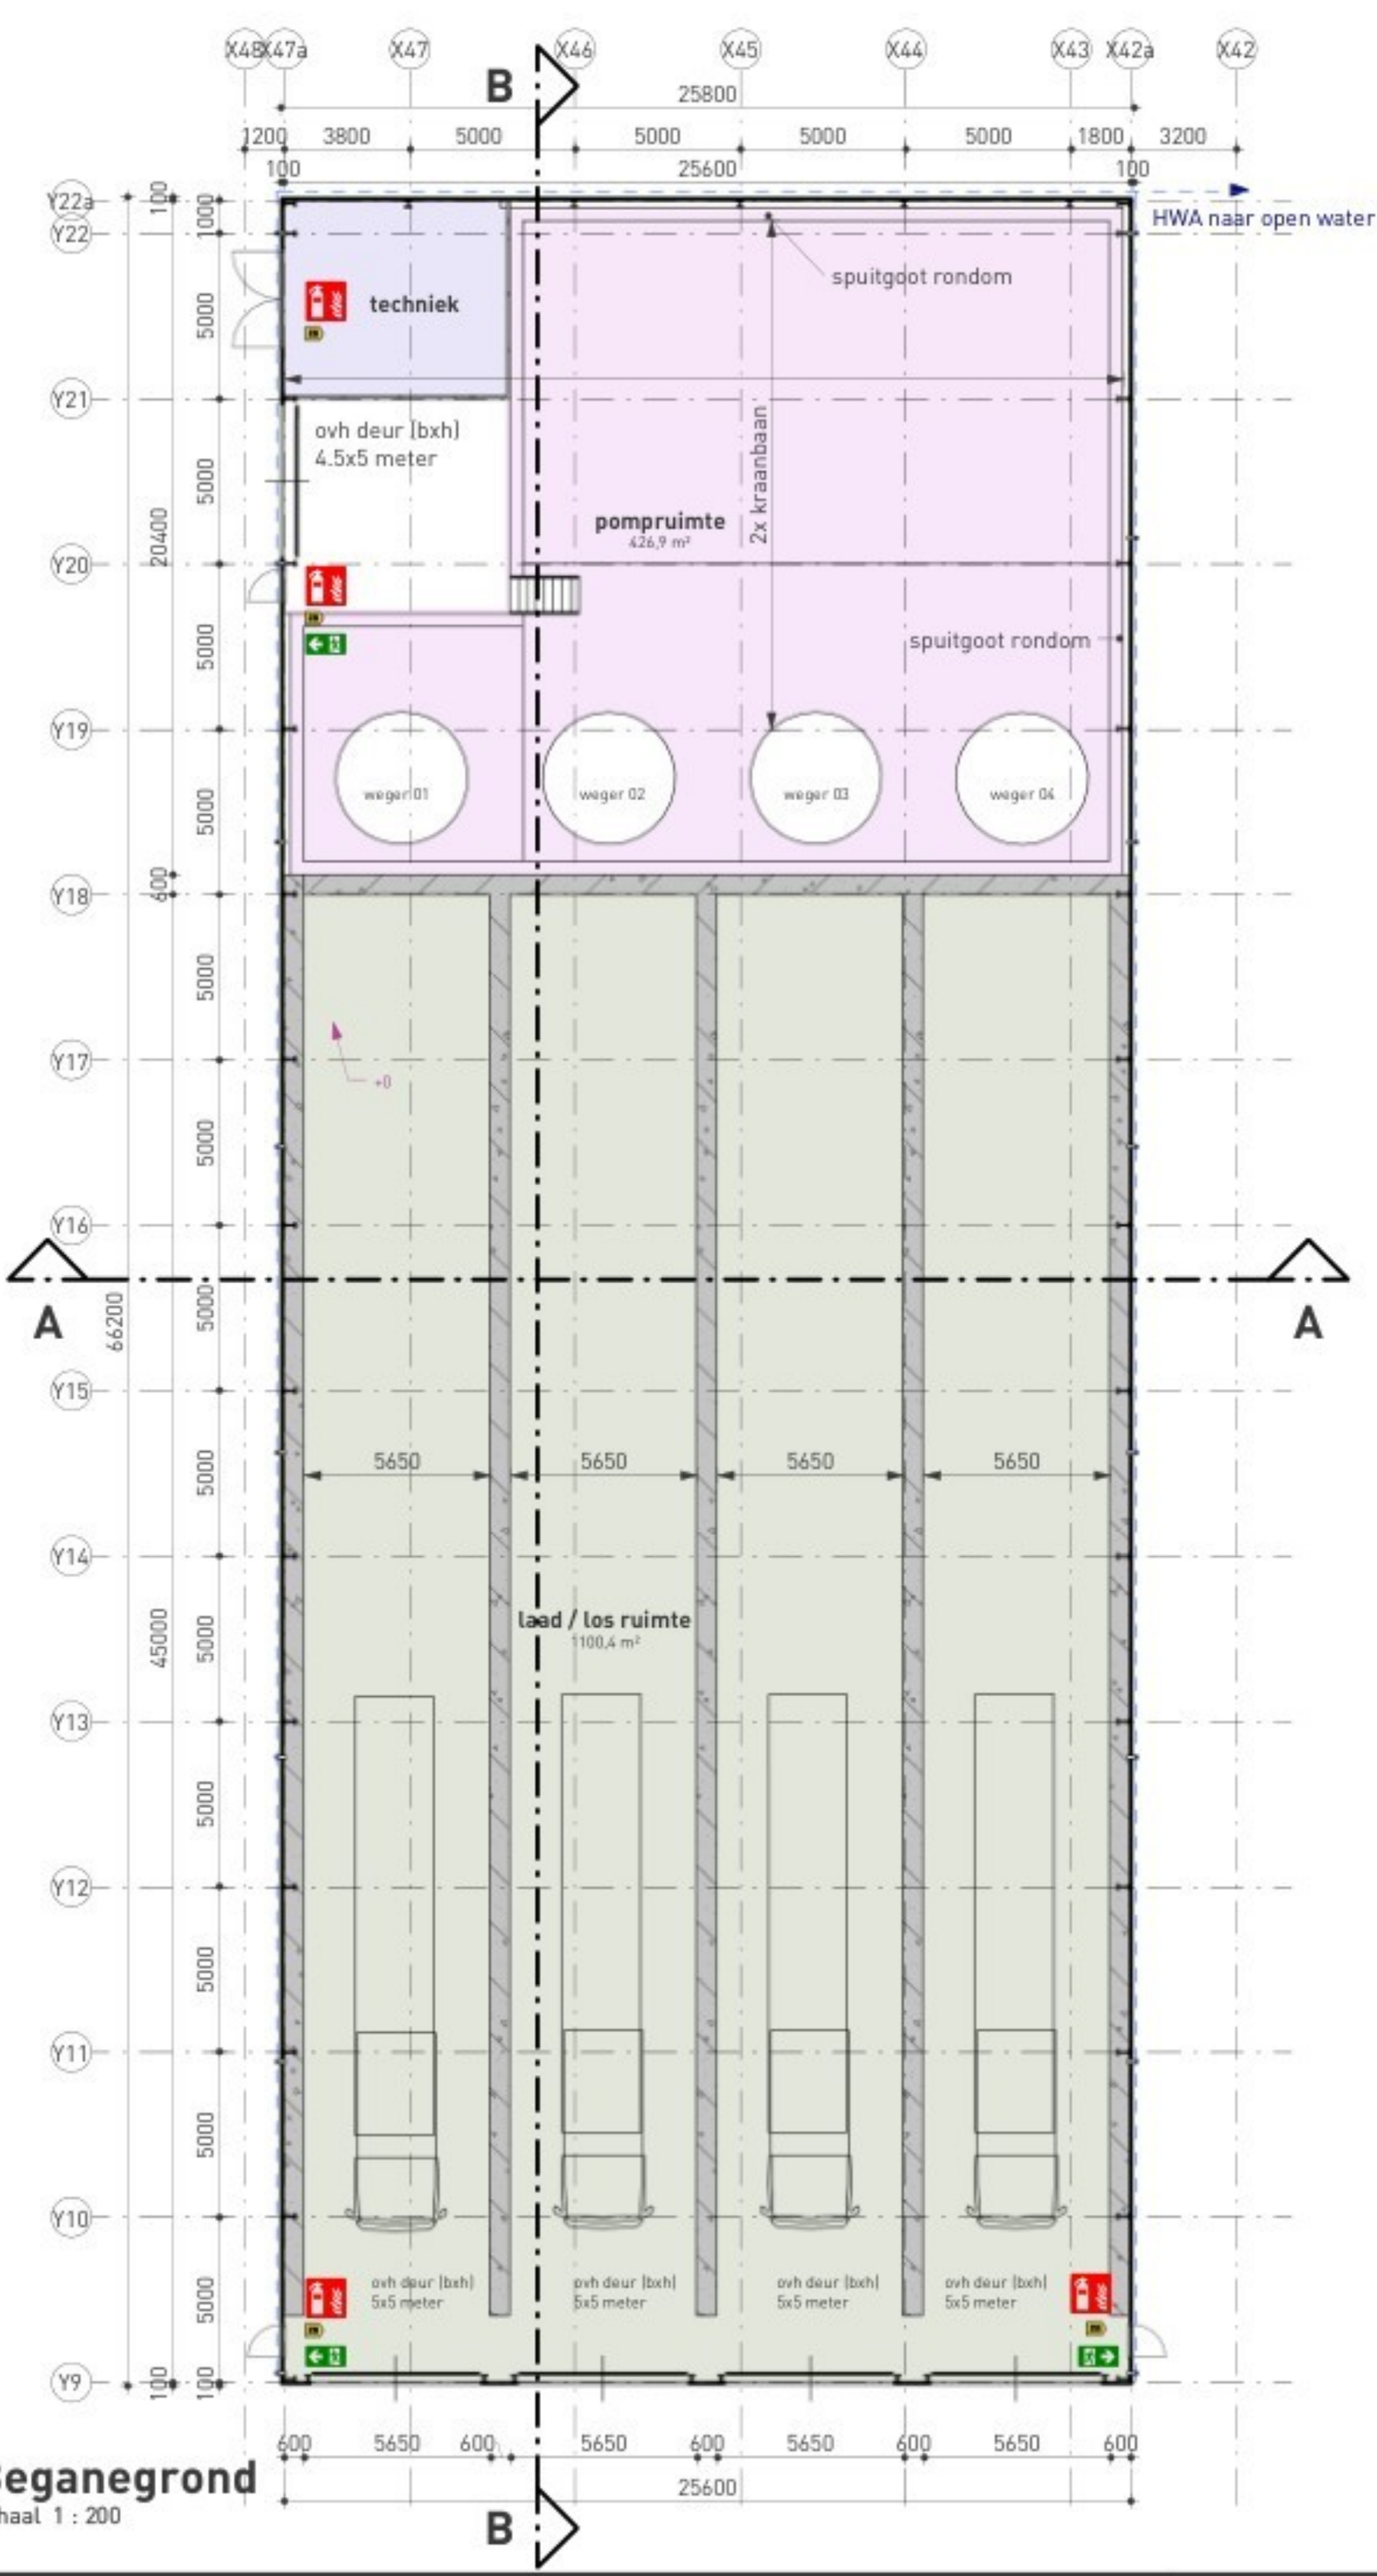

Pomruimte  
schaal 1 : 200

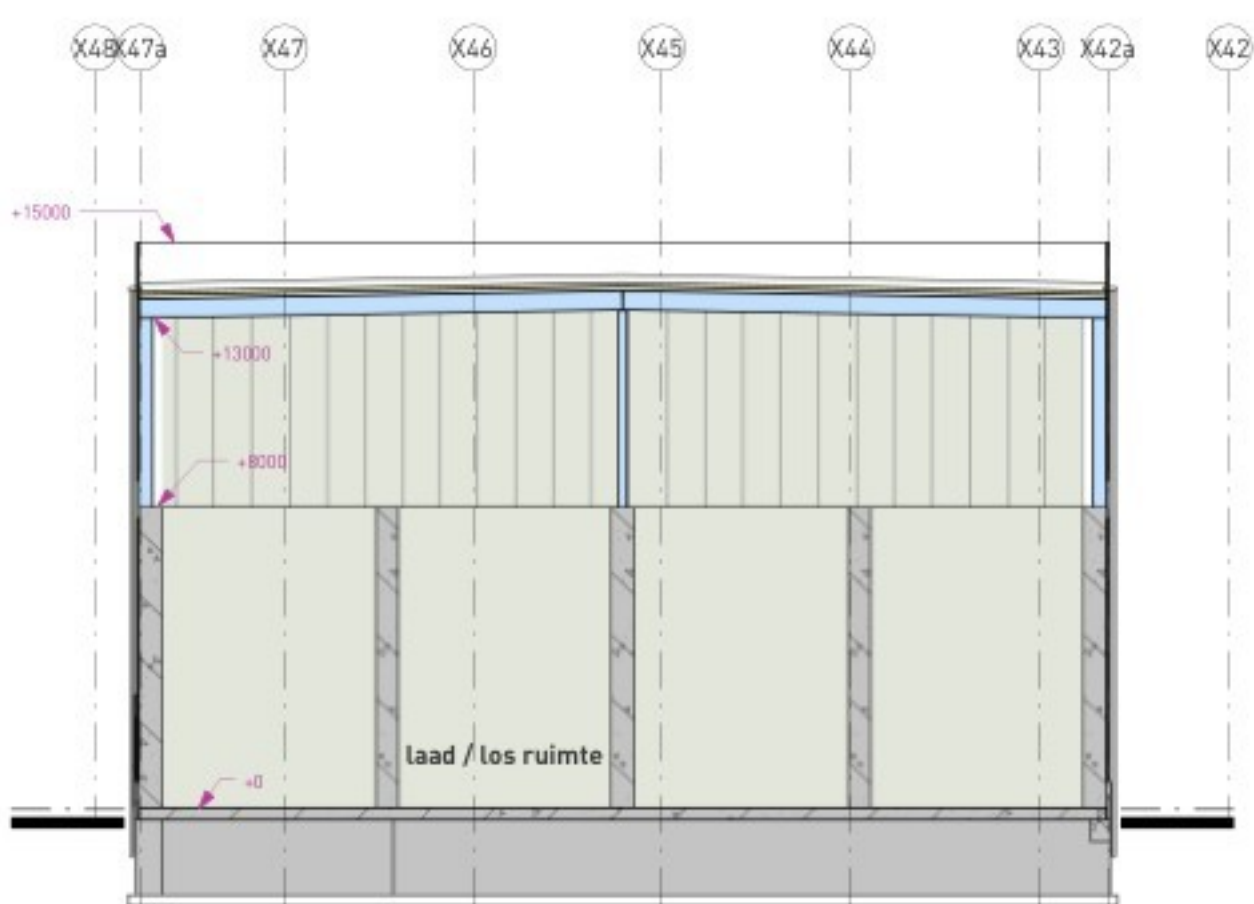

Doorsnede A-A  
schaal 1 : 200

BRANDVEILIGHEID

Documentnummer: .....

Datum: xx-xx-xxxx

Toelichting Brandveiligheid:


Vigiles

Vigiles Brandveiligheid  
Zeelandlaan 2  
4538 CA Terneuzen

Voor een toelichting op de aanwezige brandveiligheids voorzieningen wordt verwezen naar het rapport brandveiligheid, opgesteld door Vigiles Brandveiligheid. Het rapport wordt apart aan de aanvraag omgevingsvergunning toegevoegd.

Brandweer	
symbool	beschrijving
	Er moet gewaarborgd worden dat de deuren gelegen in de vluchtroute altijd van binnenuit zonder gebruik te maken van een sleutel te openen zijn in geval van brand of een calamiteit
	Nooduitgang pictogrammen volgens NEN-EN 6088 en NEN-EN 1635 de vluchtrouteaanduiding transparant verlicht uitvoeren
	Brandblusser, schuim 6 liter
Binnen- en buitenoppervlakte van nieuwe onderdelen: zijde van een constructieonderdeel die grenst aan resp. de binnen- en buitenlucht voldoet aan brandklasse D en Rookklasse S2 de bovenzijde van vloer en trap voldoet aan brandklasse Dfl en S1fl	

Materialen en kleuren			
onderdeel	materiaal	kleur	RAL
plint gebouw	betonpaneel		
gevelbekleding	sandwichpaneel wb	blauw	5013
gevelbekleding accenten	zetwerk / sandwichpaneel	oranje	2011
kozijnen	aluminium	zwart	
deuren	aluminium	zwart	
dakbedekking	pvc	grijs	
installaties	-	zwart-grijs	
schoorsteen	aluminium	grijs	7030

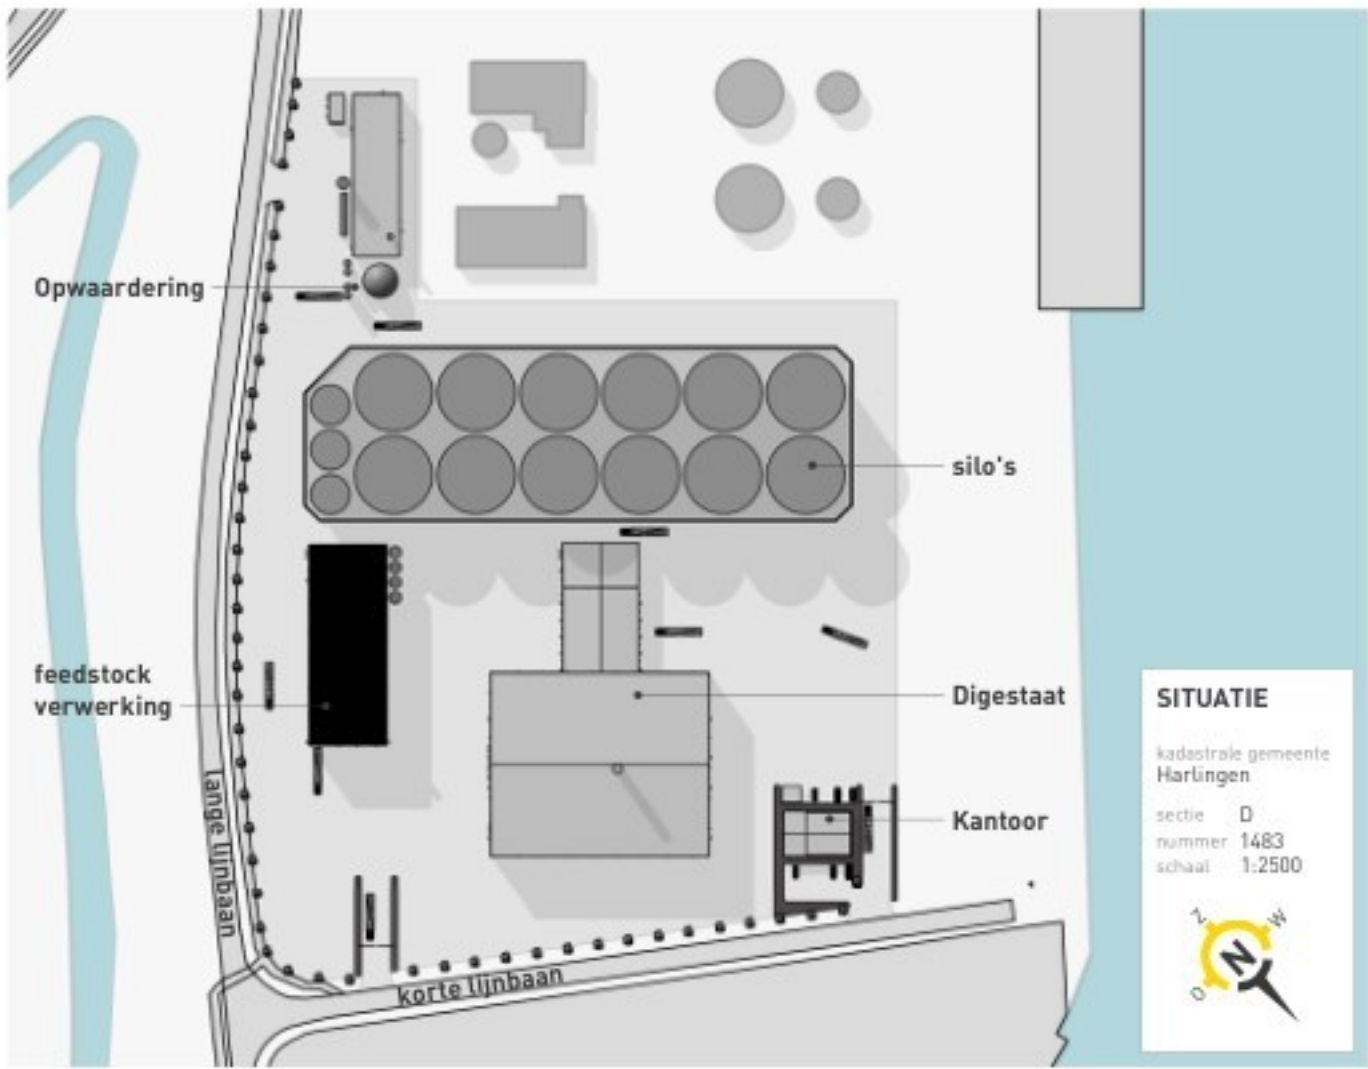

project **Nieuwbouw SFP Zuidwal**  
Korte lijnbaan 8861 NS Harlingen

opdrachtgever **SFP group B.V.**  
Businesspark Friesland-West 35A 8447 SL Heerenvveen

**BOUWAANVRAAG**

Tijkdammerwei 2  
8521 NA Sint Nicolaasgrijs  
0513 432888  
info@bureauhaverkamp.nl  
www.bureauhaverkamp.nl

blad nr. V-30

project nr. 24148

schaal 1:500

formaat 841x1050

18-06-2024

versie 2

09-03-2024

J J

Alle rechten voorbehouden. Het is niet toegestaan het ontwerp of de afbeeldingen te kopiëren, te verspreiden of anderszins openbaar te maken. Het ontwerp is auteursrechtelijk beschermd.



## Toelichting grondslagen

In dit document kunt u secties vinden die onleesbaar zijn gemaakt. Deze informatie is achterwege gelaten op basis van de Wet open overheid (Woo). De letter die hierbij is vermeld correspondeert met de bijbehorende grondslag in onderstaand overzicht.

### **J** Art. 5.1 lid 2 sub e

Het belang van de openbaarmaking van deze informatie weegt niet op tegen het belang van de eerbiediging van de persoonlijke levenssfeer van betrokkenen