


Voor aanzicht
schaal 1 : 250





Achter aanzicht
schaal 1 : 250

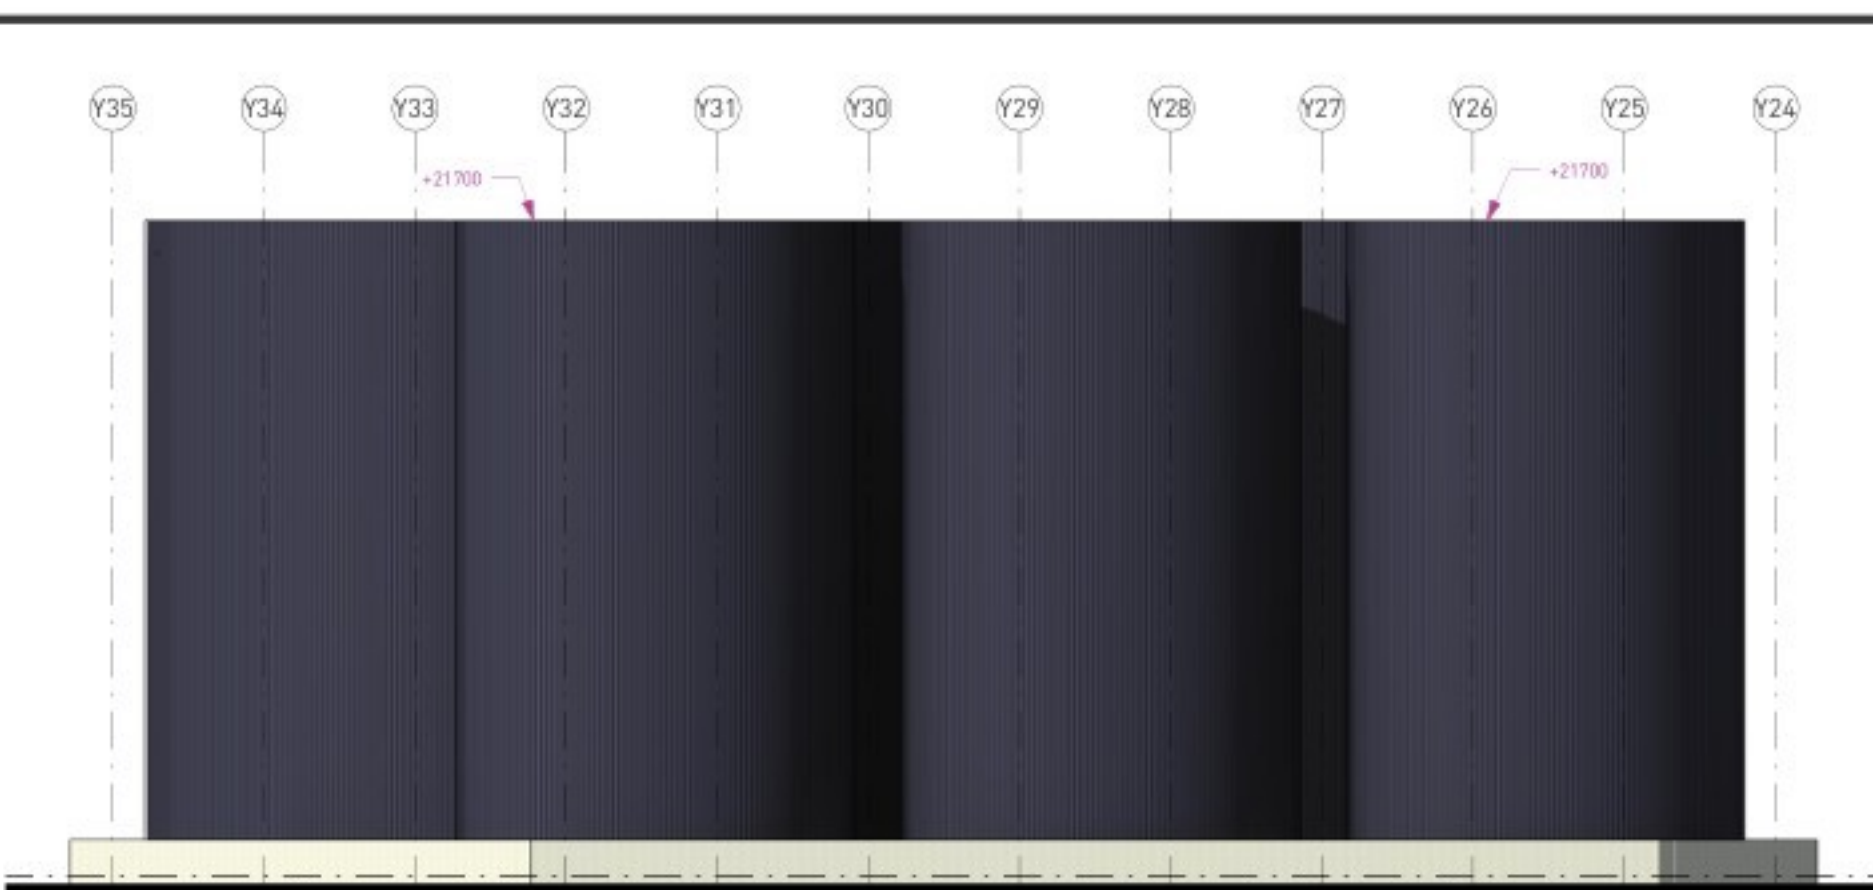


Linker zijaanzicht
schaal 1 : 250



Rechter zijaanzicht
schaal 1 : 250

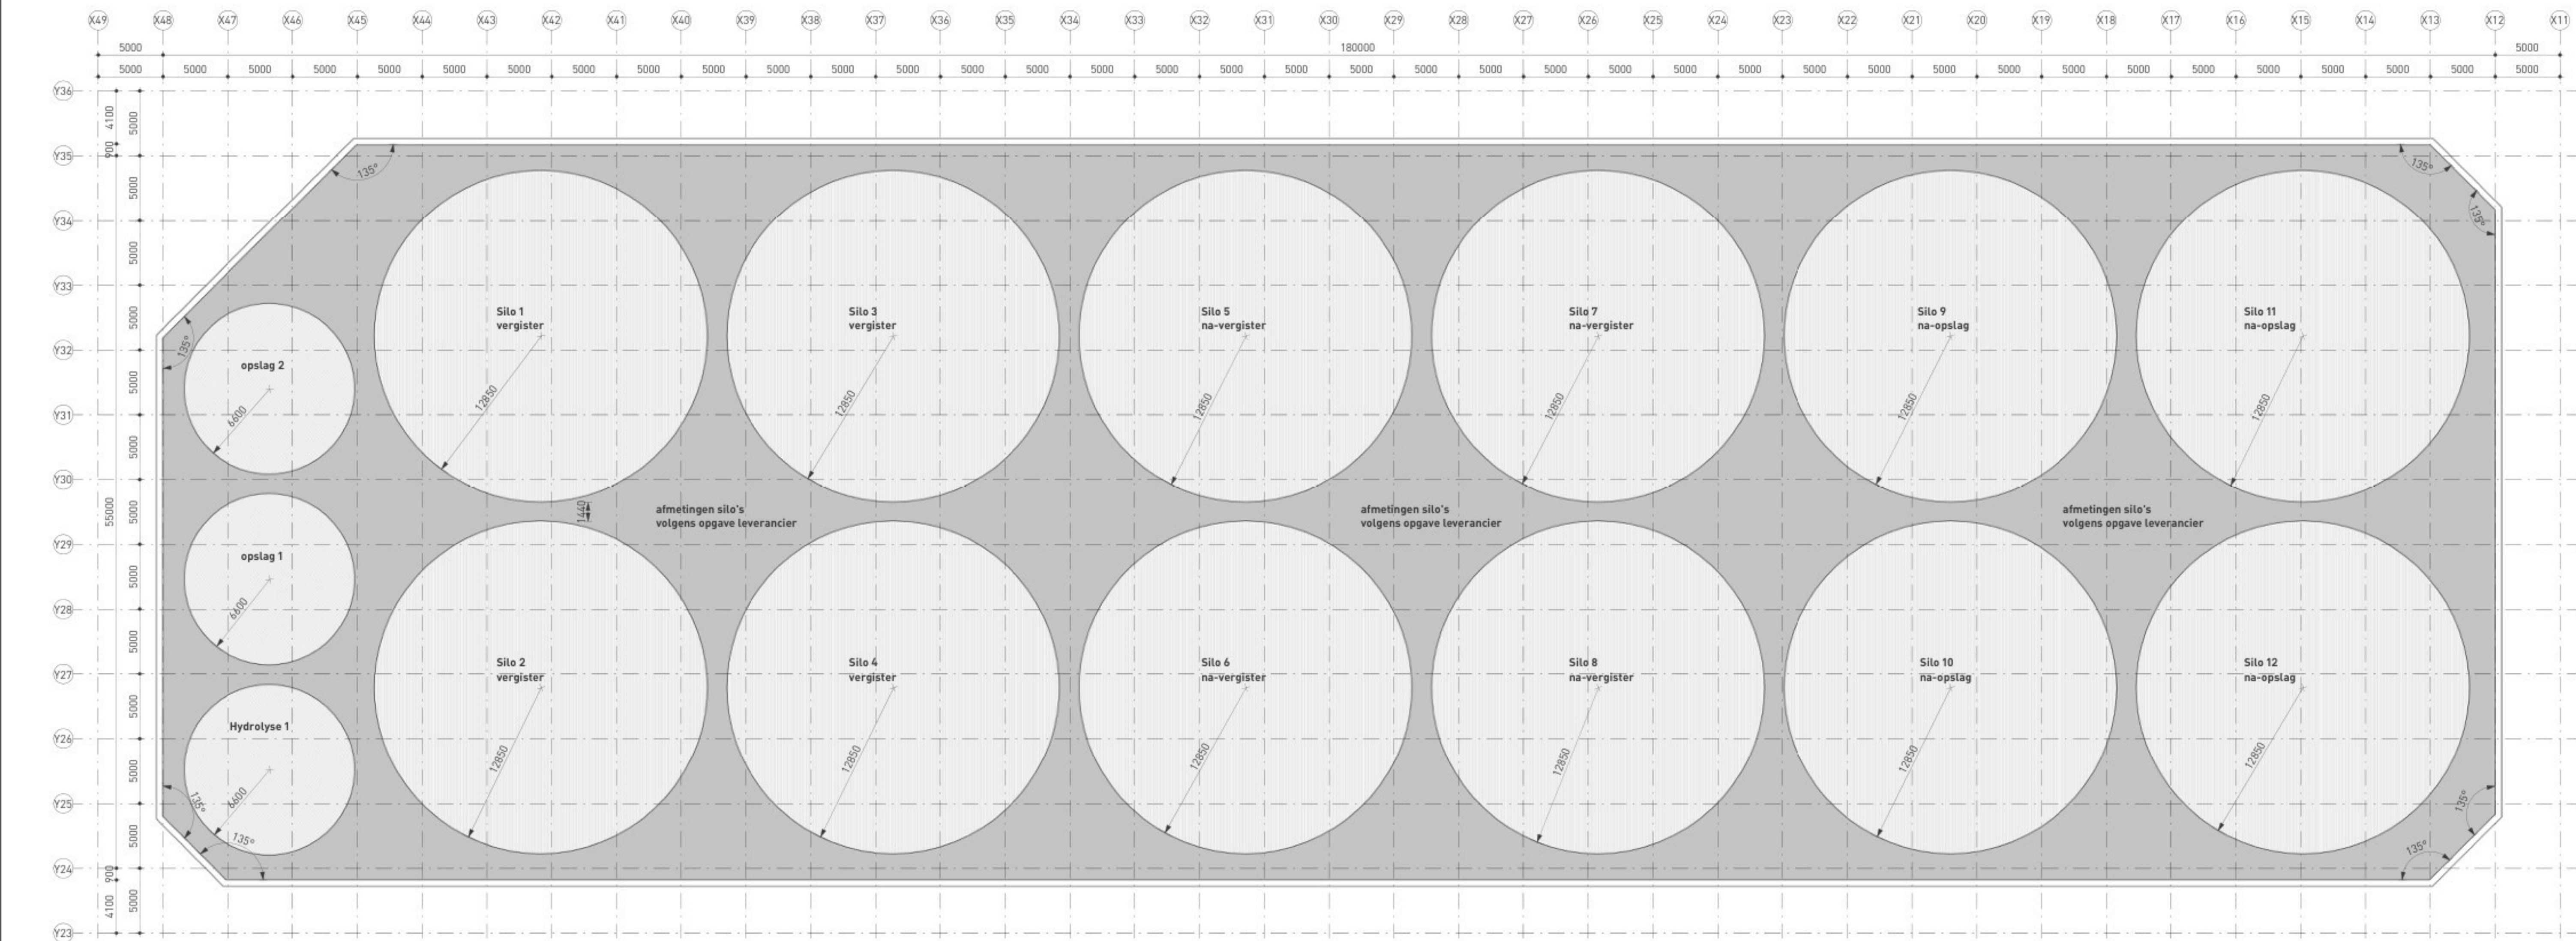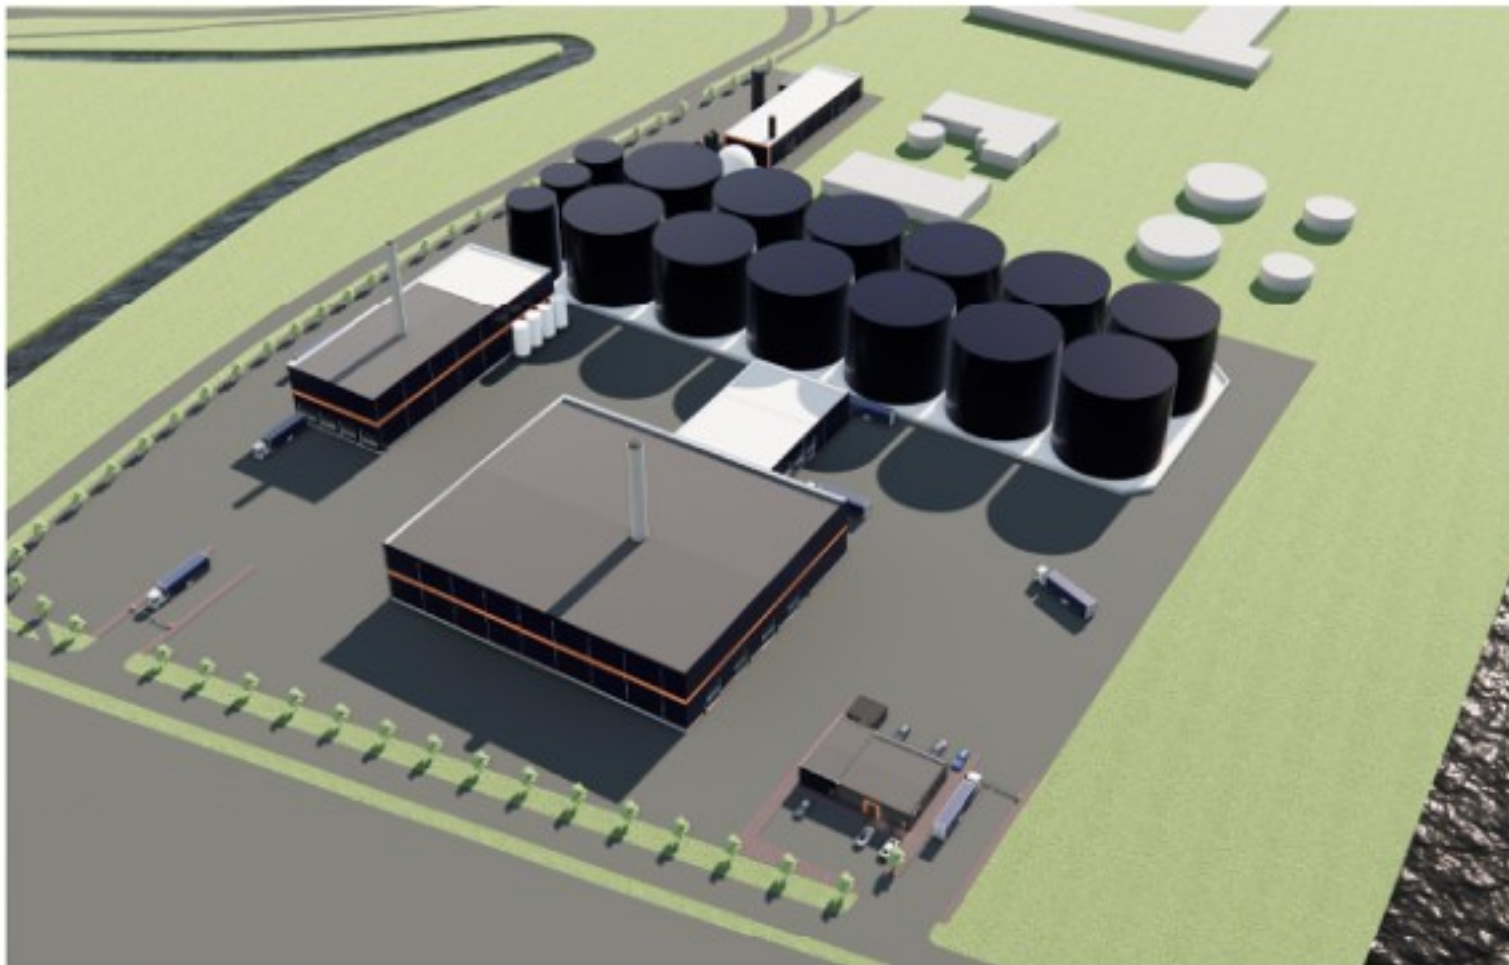

Begane grond
schaal 1 : 250

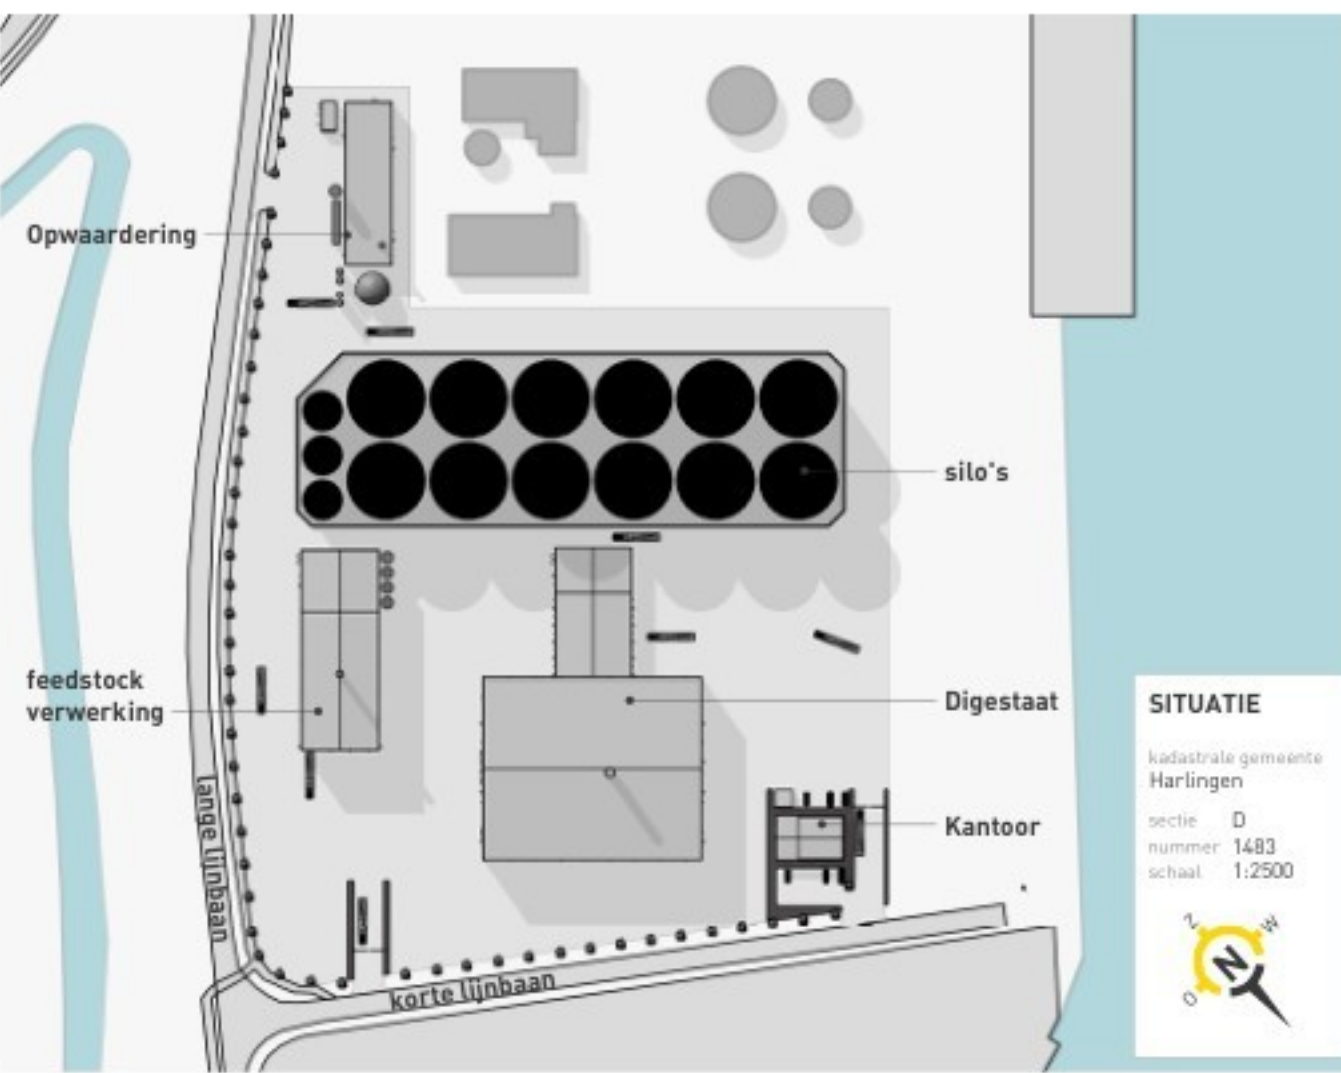

project **Nieuwbouw SFP Zuidwal**
Kortelijnbaan 8861 NS Harlingen

opdrachtgever **SFP group B.V.**
Businesspark Friesland-West 35A 8447 SL Heerenvveen



Tijdsbepaling 2
8521 NA, Sint Nicolaasge
8513 439888
info@b331haverkamp.nl
www.b331haverkamp.nl

blad nr. V-50	1 18-06-2025
project nr. 24148	versie 2 09-03-2024
schaal 1:500	
formaat 750x1050	
kenmerk 24148 / 06 / V-50 / 09-03-2024	

Toelichting grondslagen

In dit document kunt u secties vinden die onleesbaar zijn gemaakt. Deze informatie is achterwege gelaten op basis van de Wet open overheid (Woo). De letter die hierbij is vermeld correspondeert met de bijbehorende grondslag in onderstaand overzicht.

J Art. 5.1 lid 2 sub e

Het belang van de openbaarmaking van deze informatie weegt niet op tegen het belang van de eerbiediging van de persoonlijke levenssfeer van betrokkenen