




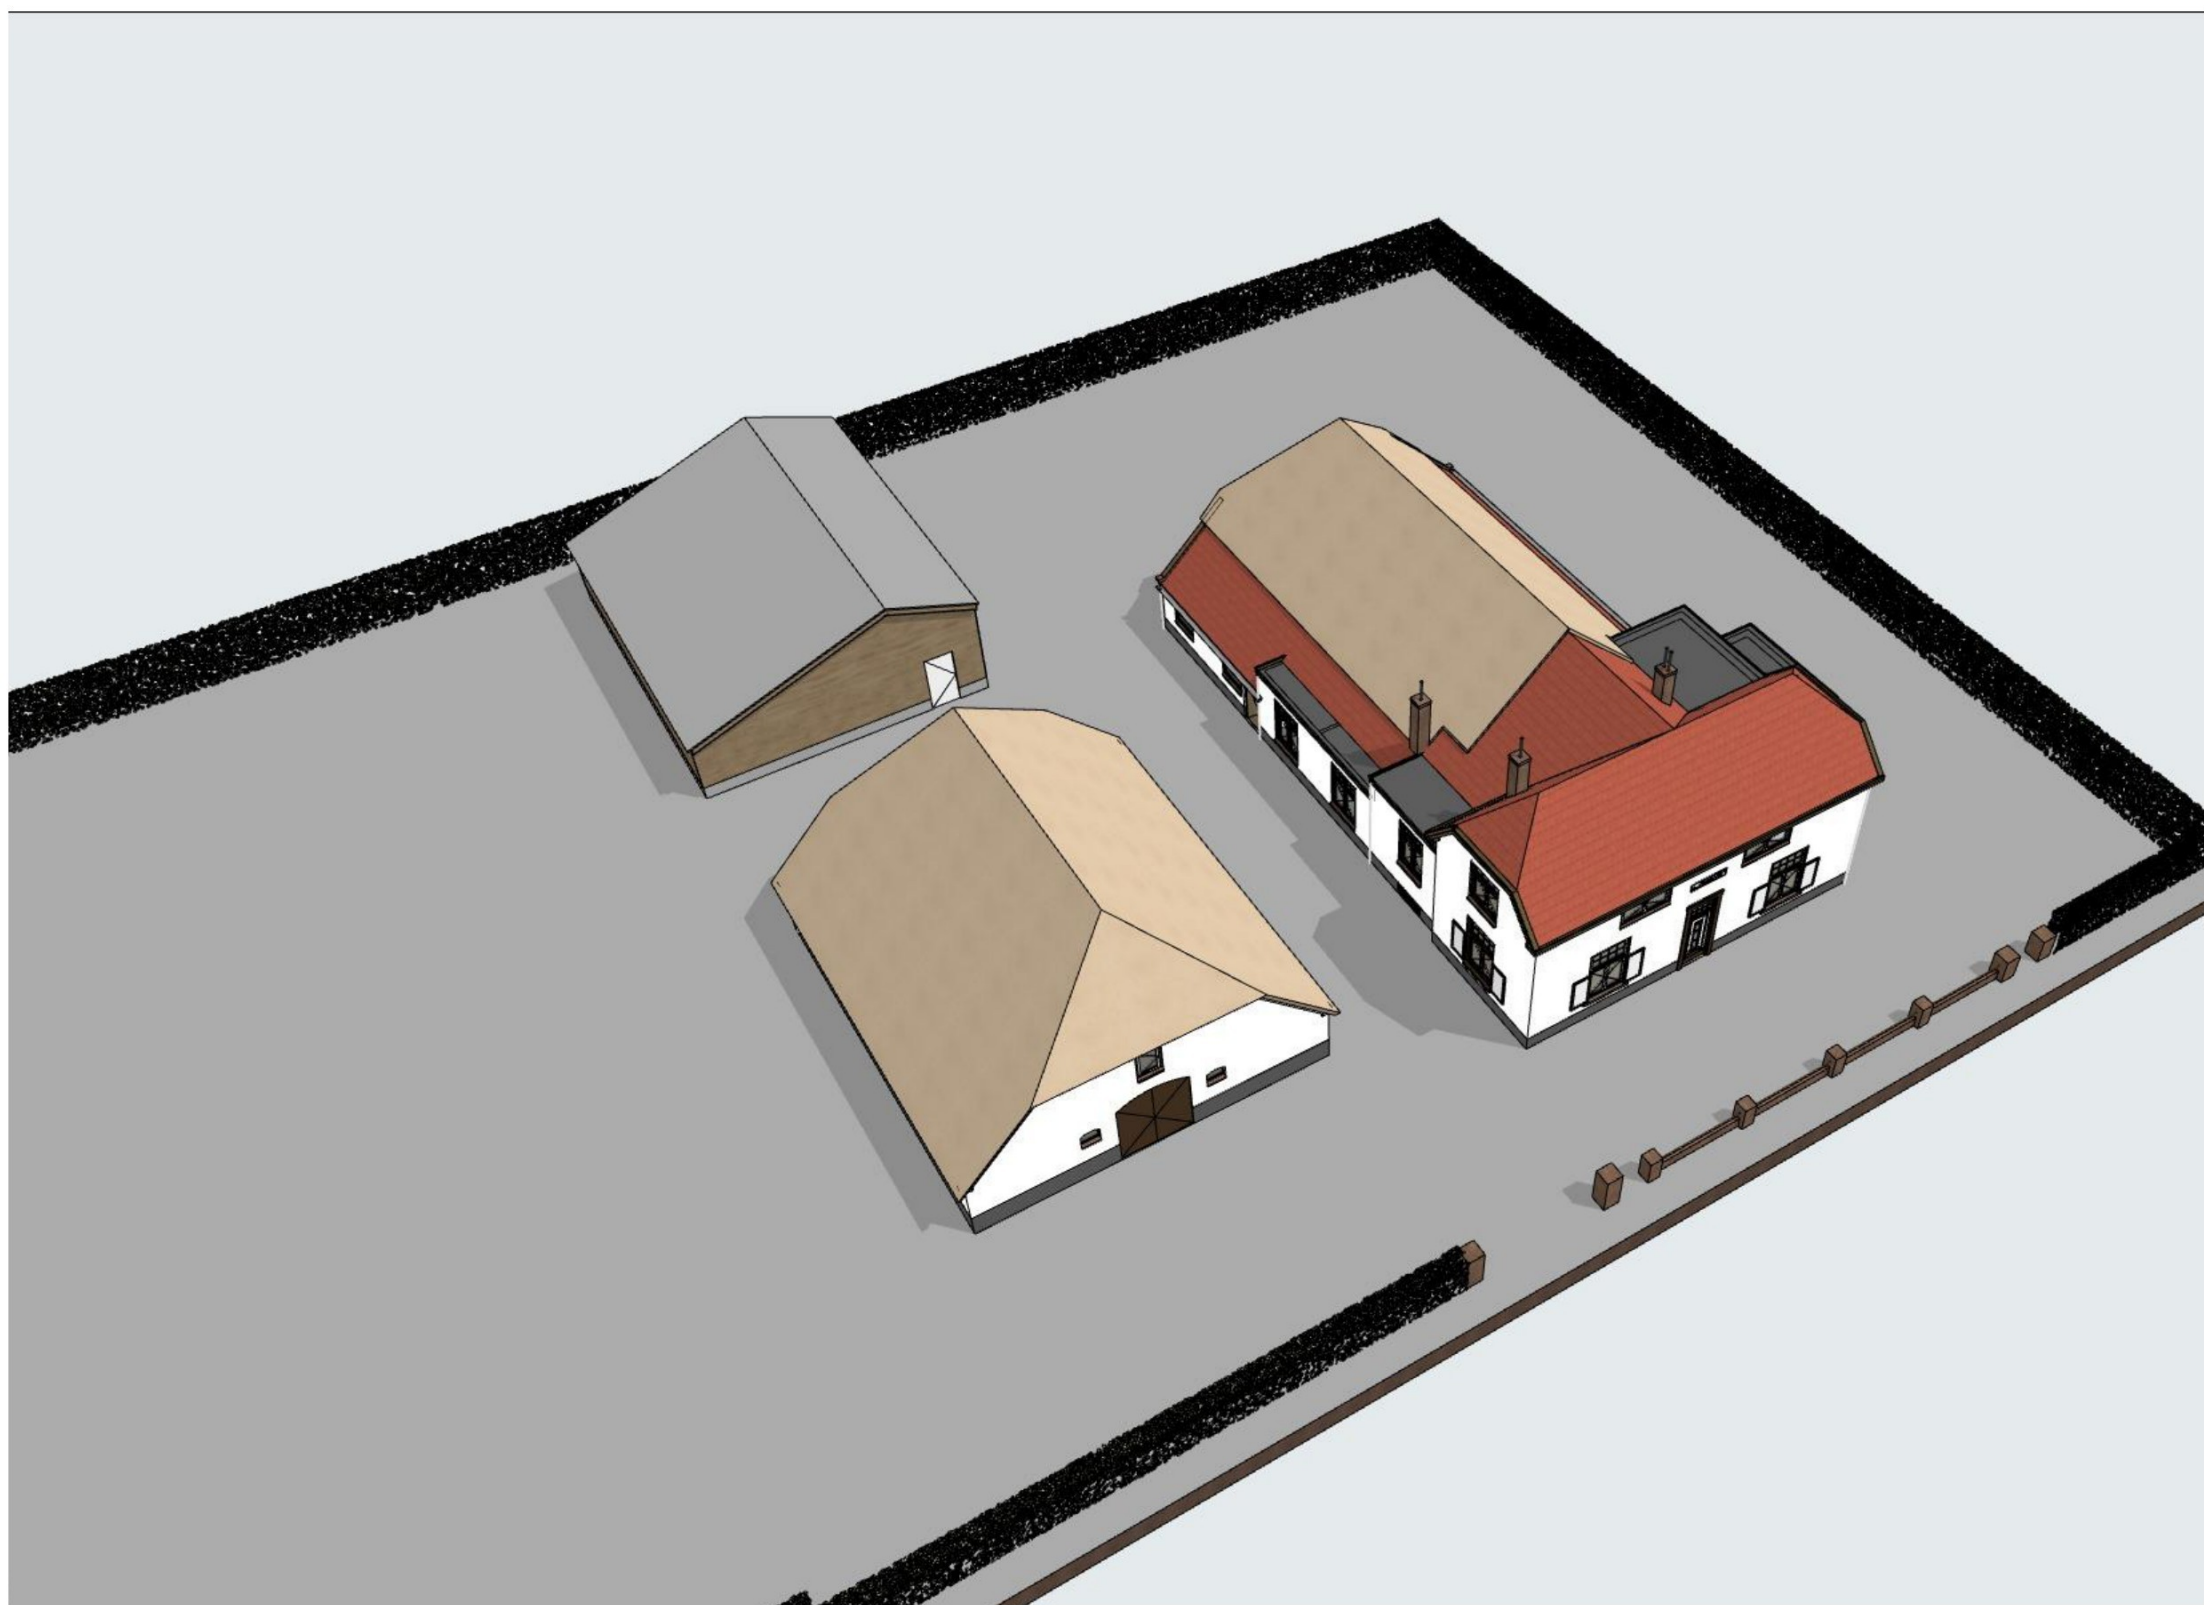


Opdrachtgever: Project: Fase: Schaal: Onderdeel:	Familie DE VOSSENHOF Inmeting Bestaande Toestand 1:100 Voorblad	001
Werknummer: Datum: 5-5-2021	BUREAU AL ARCHITECTUUR + STEDENBOUW T: 026-7115030 info@bureau-a.nl www.bureau-a.nl	

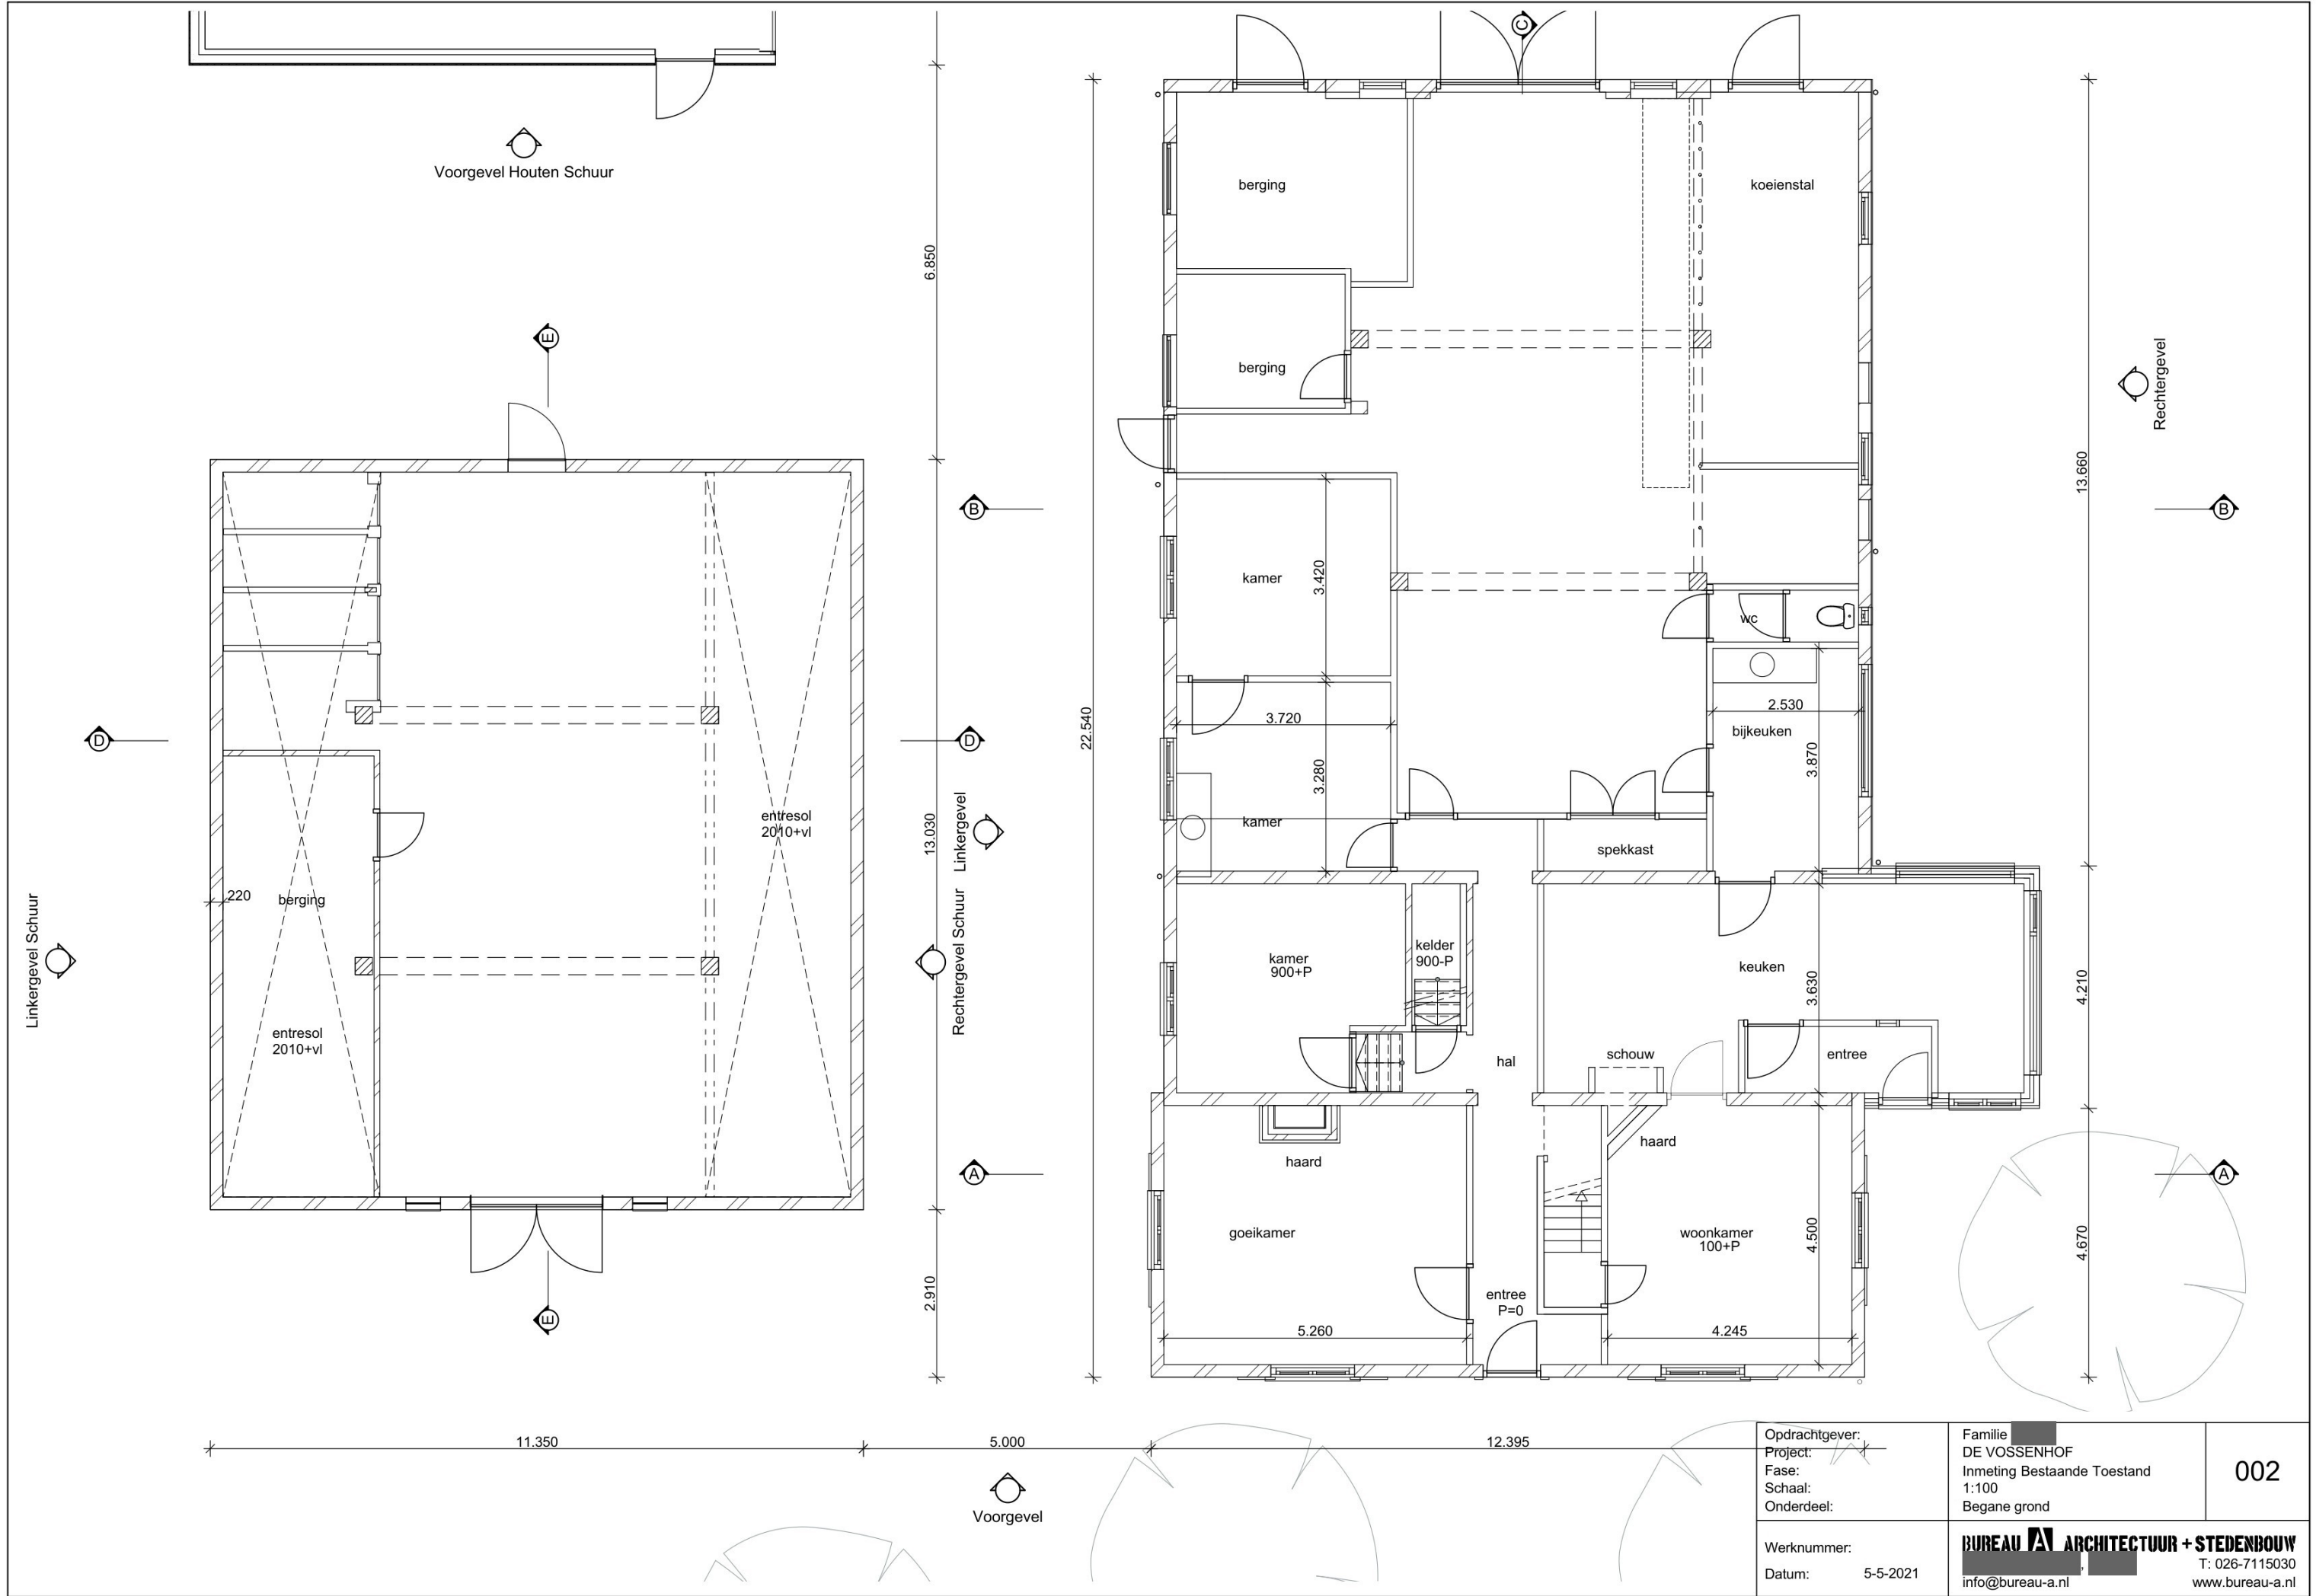


Opdrachtgever:	Familie	002
Project:	DE VOSSSENHOF	
Fase:	Inmeting Bestaande Toestand	
Schaal:	1:100	
Onderdeel:	Begane grond	
Werknummer:		
Datum:	5-5-2021	
BUREAU A ARCHITECTUUR + STEDENBOUW		
T: 026-7115030		
info@bureau-a.nl		
www.bureau-a.nl		

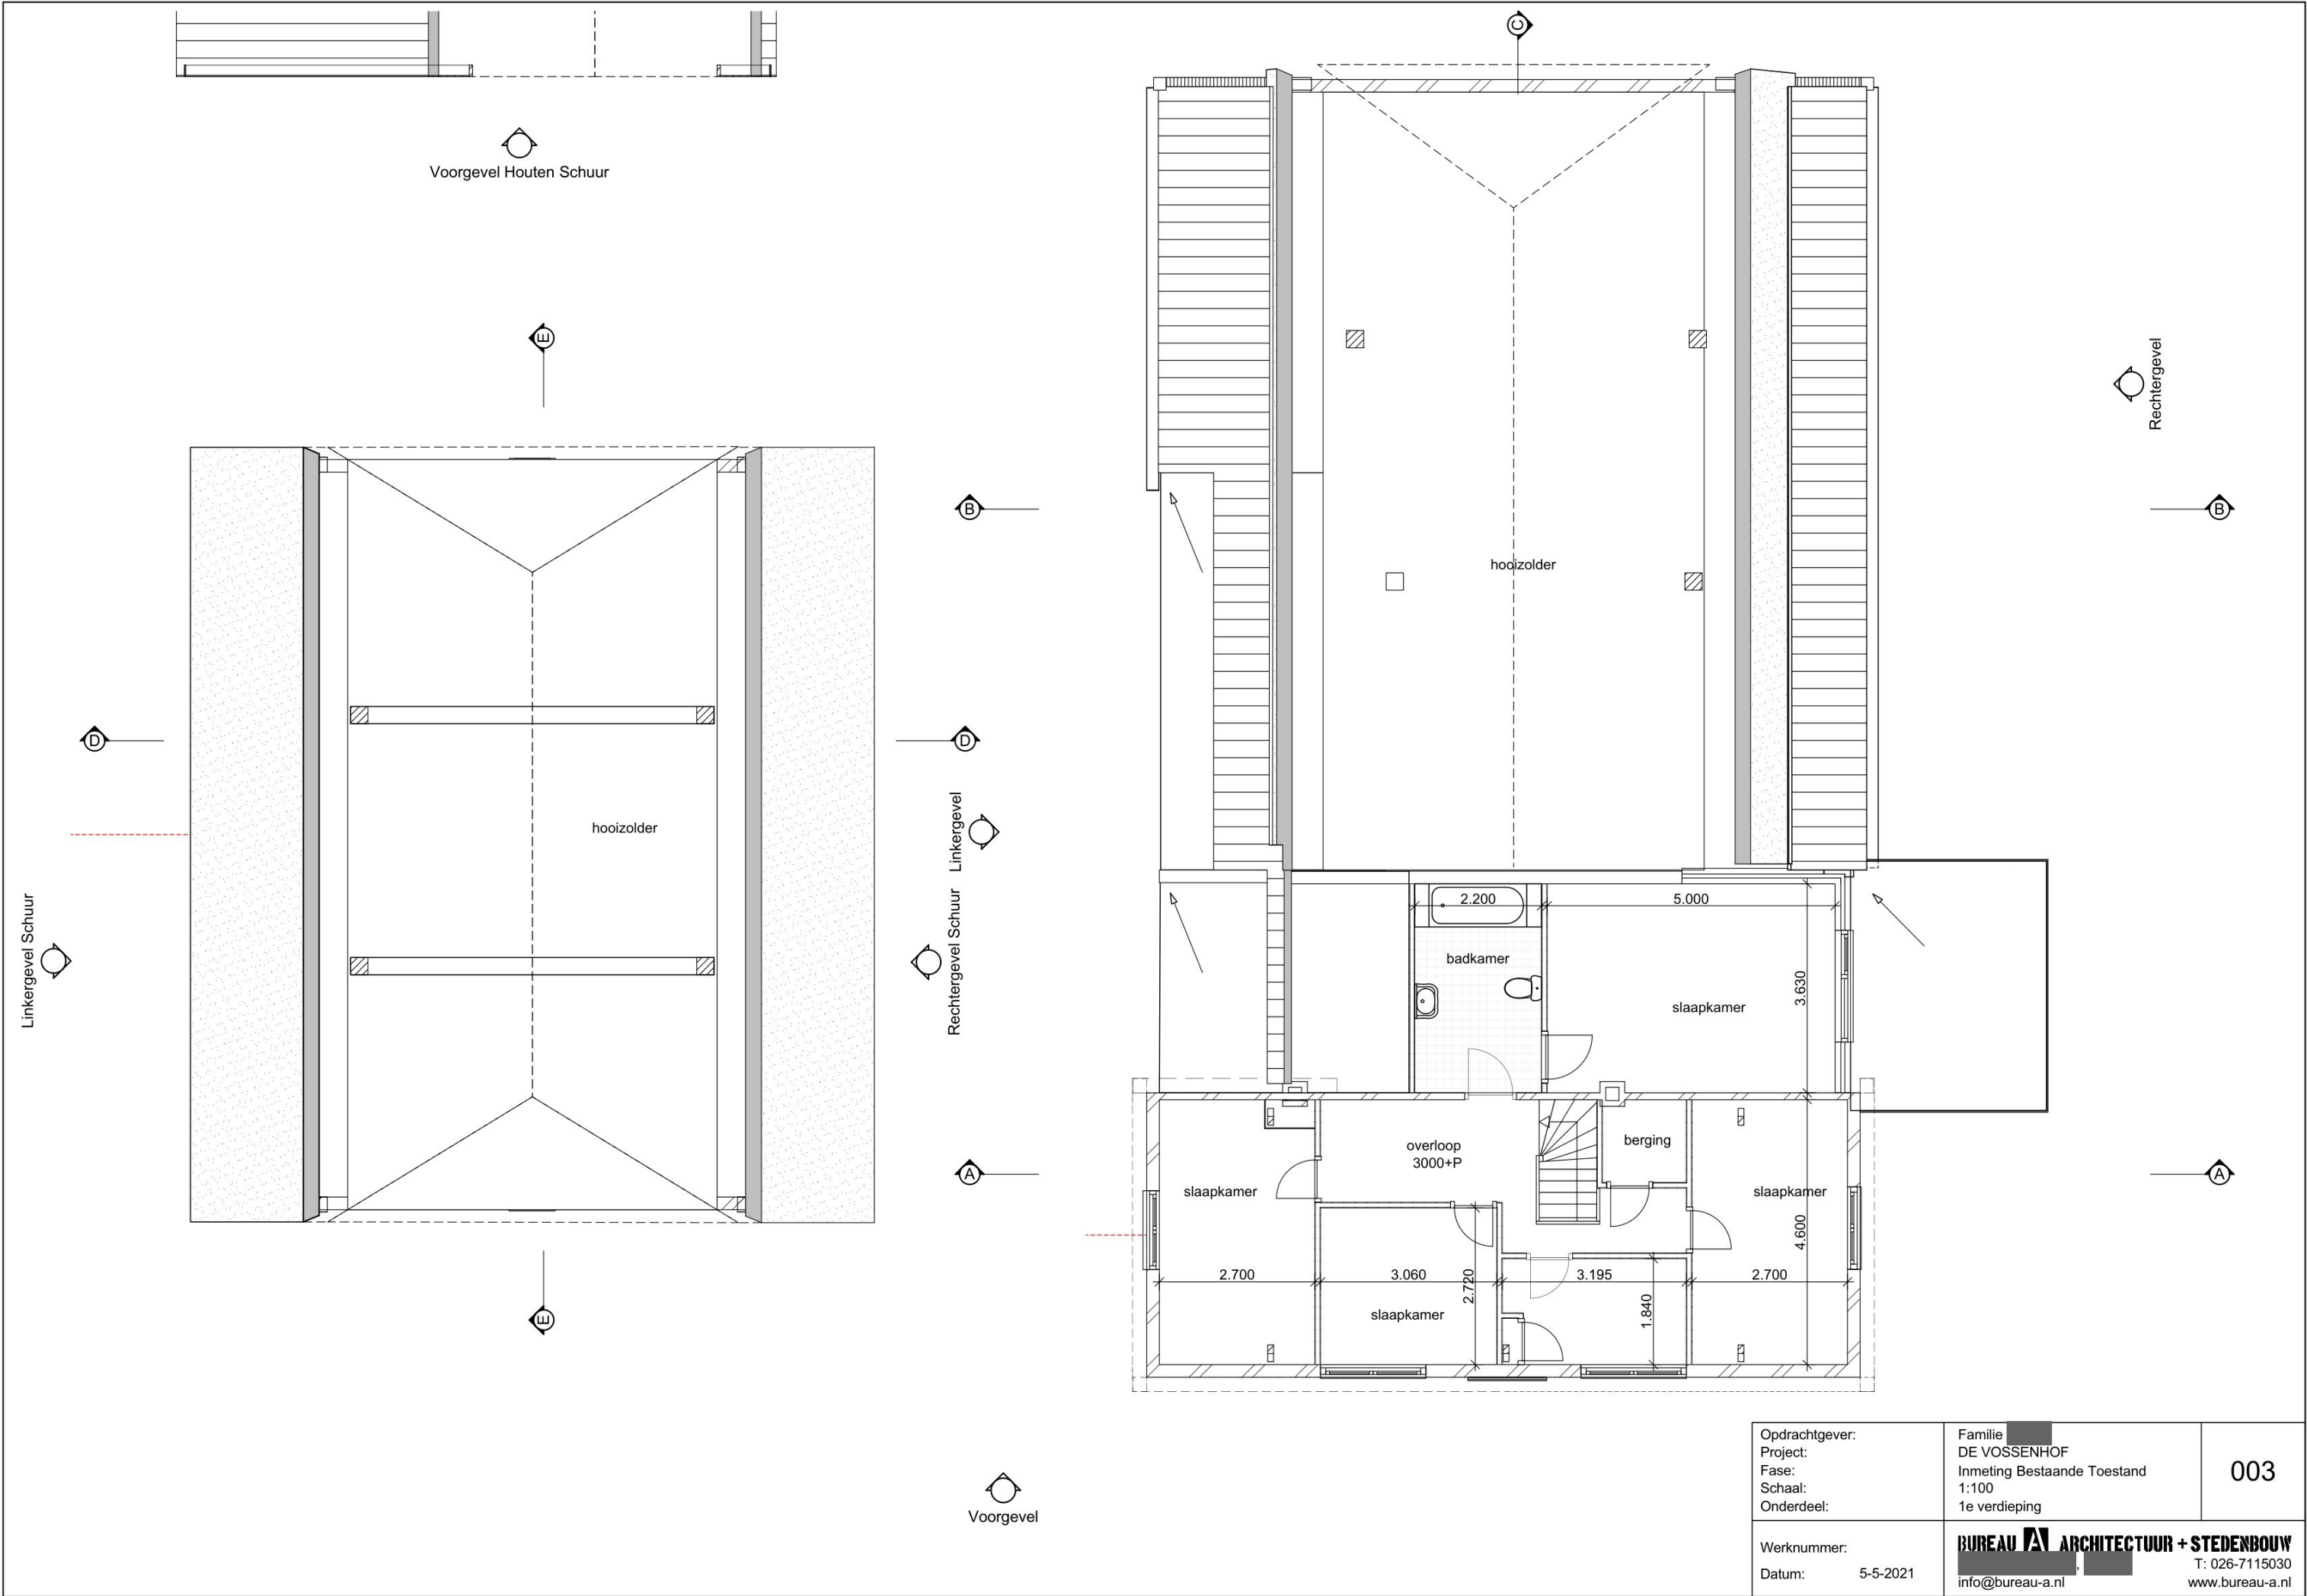


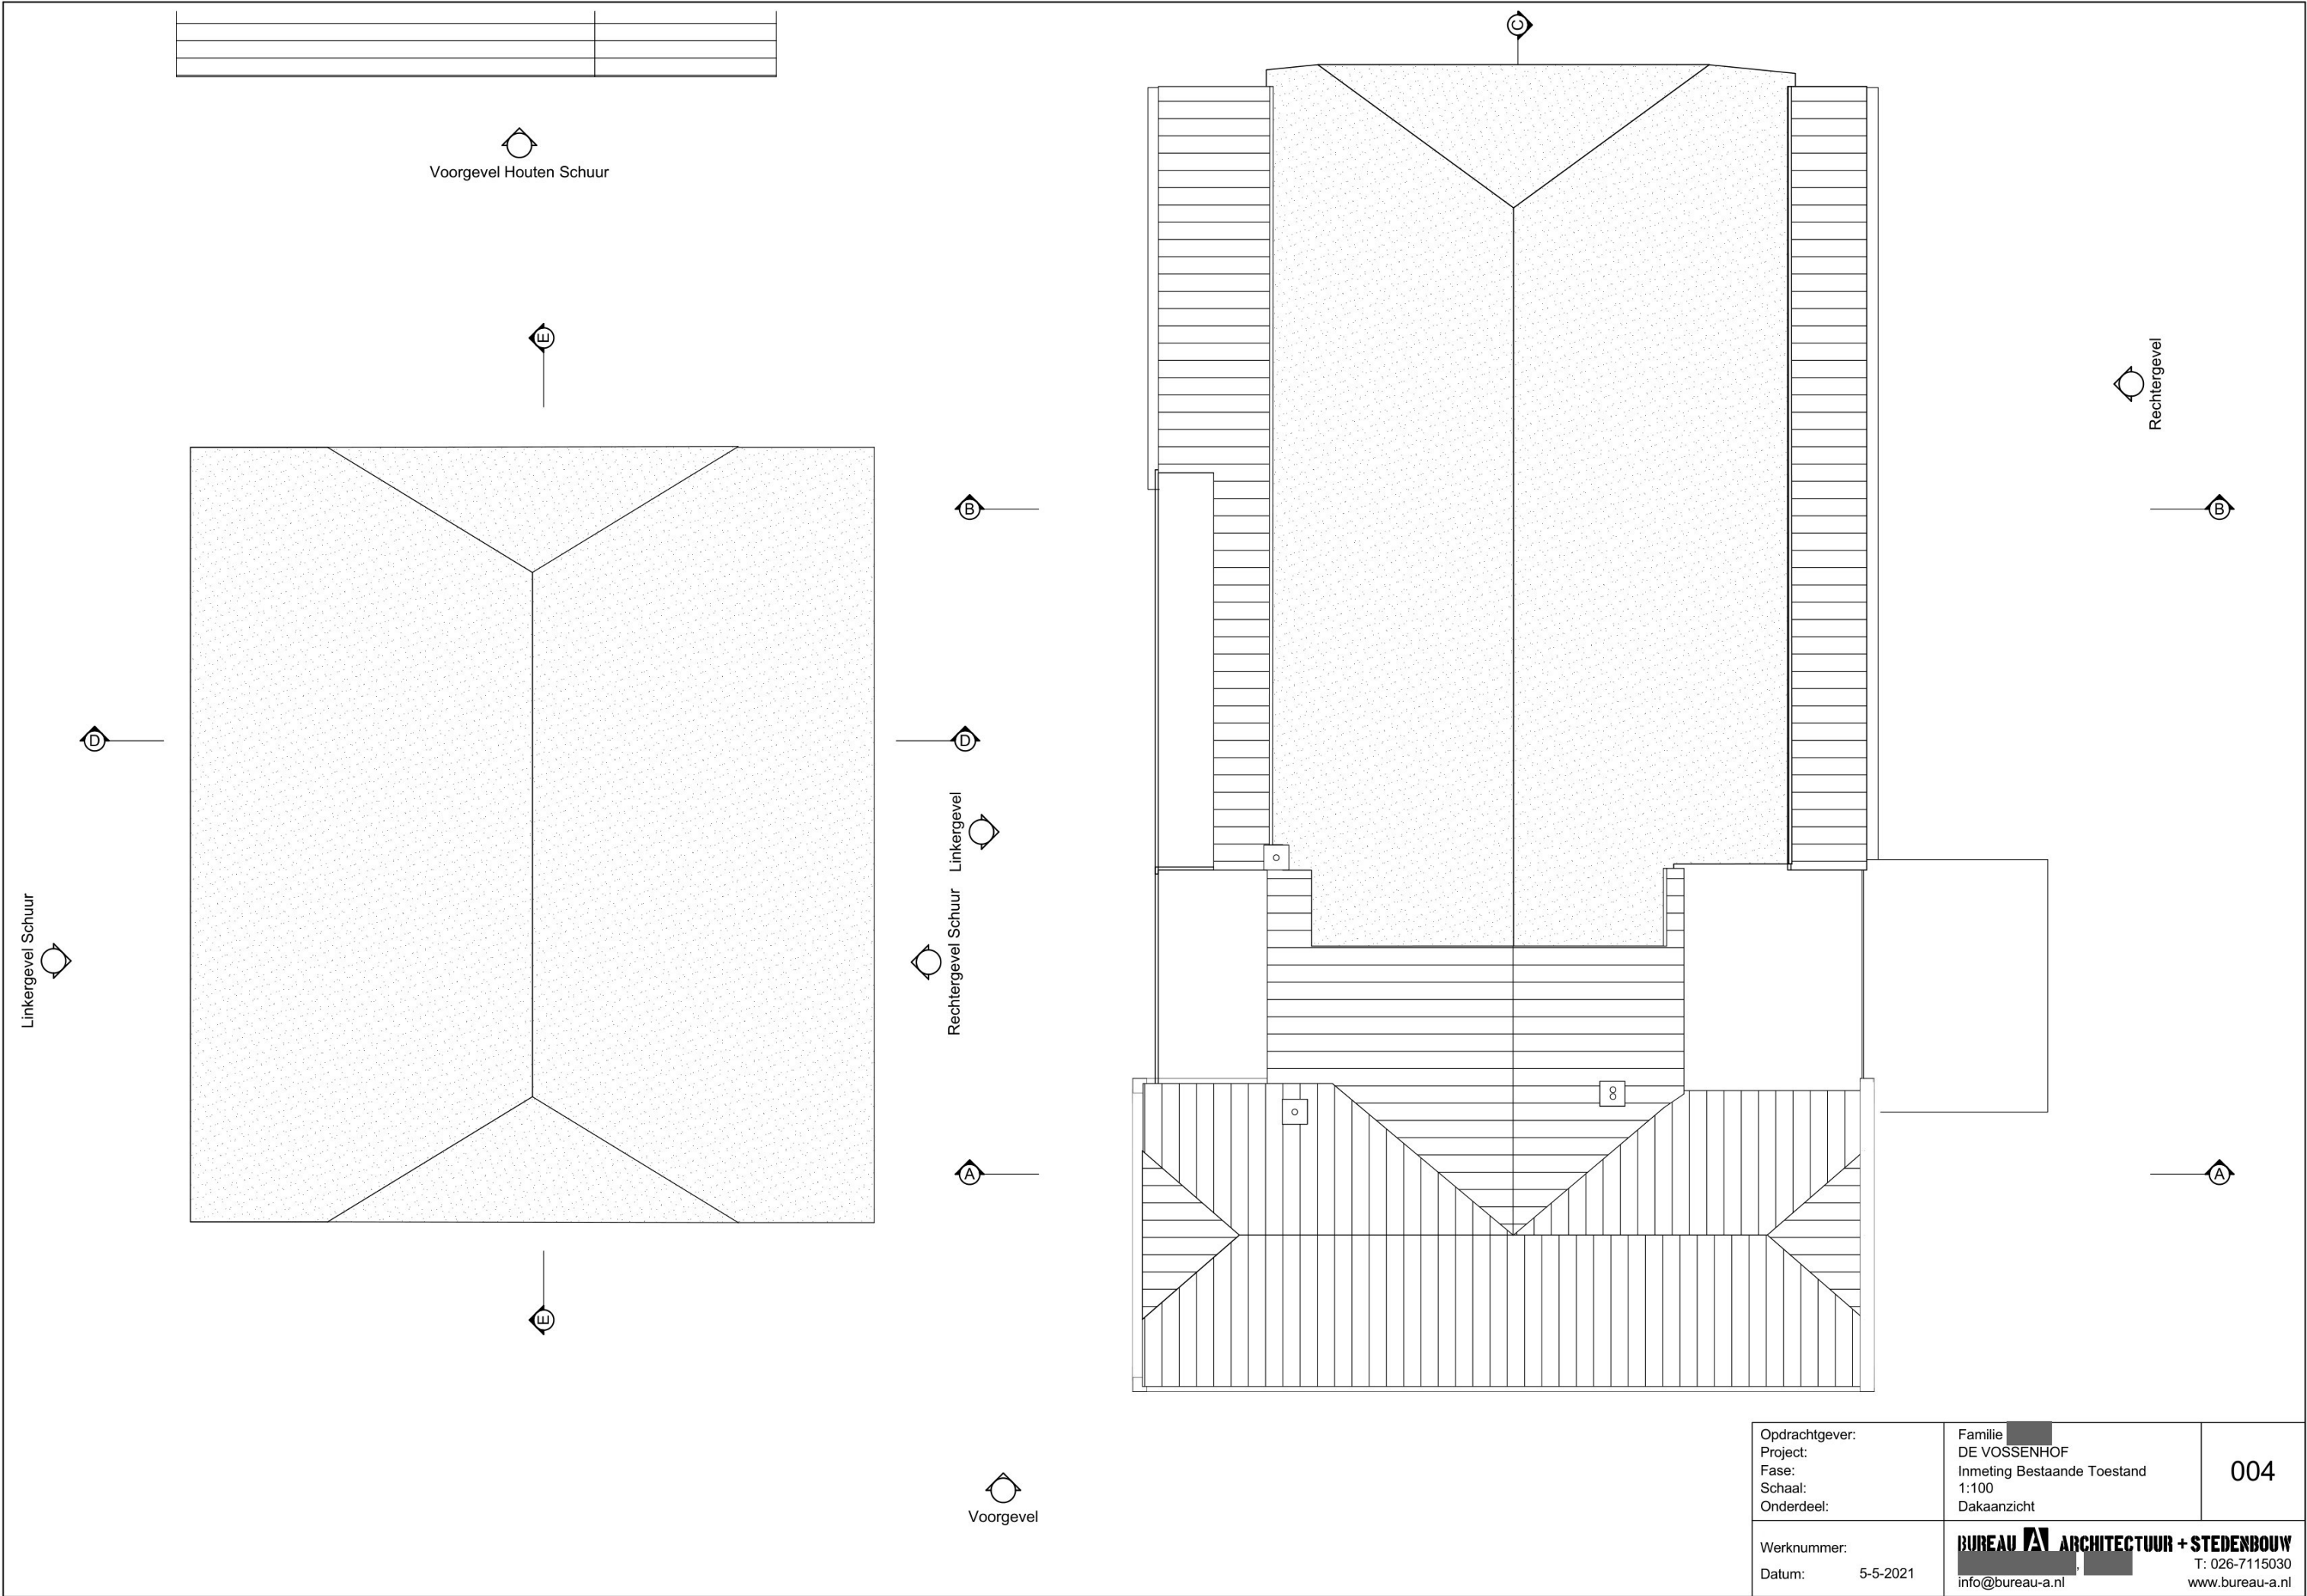


Opdrachtgever: Project: Fase: Schaal: Onderdeel:	Familie DE VOSSenhOF Inmeting Bestaande Toestand 1:100 Dakaanzicht	004
Werknummer: Datum: 5-5-2021	BUREAU A ARCHITECTUUR + STEDENBOUW info@bureau-a.nl	T: 026-7115030 www.bureau-a.nl

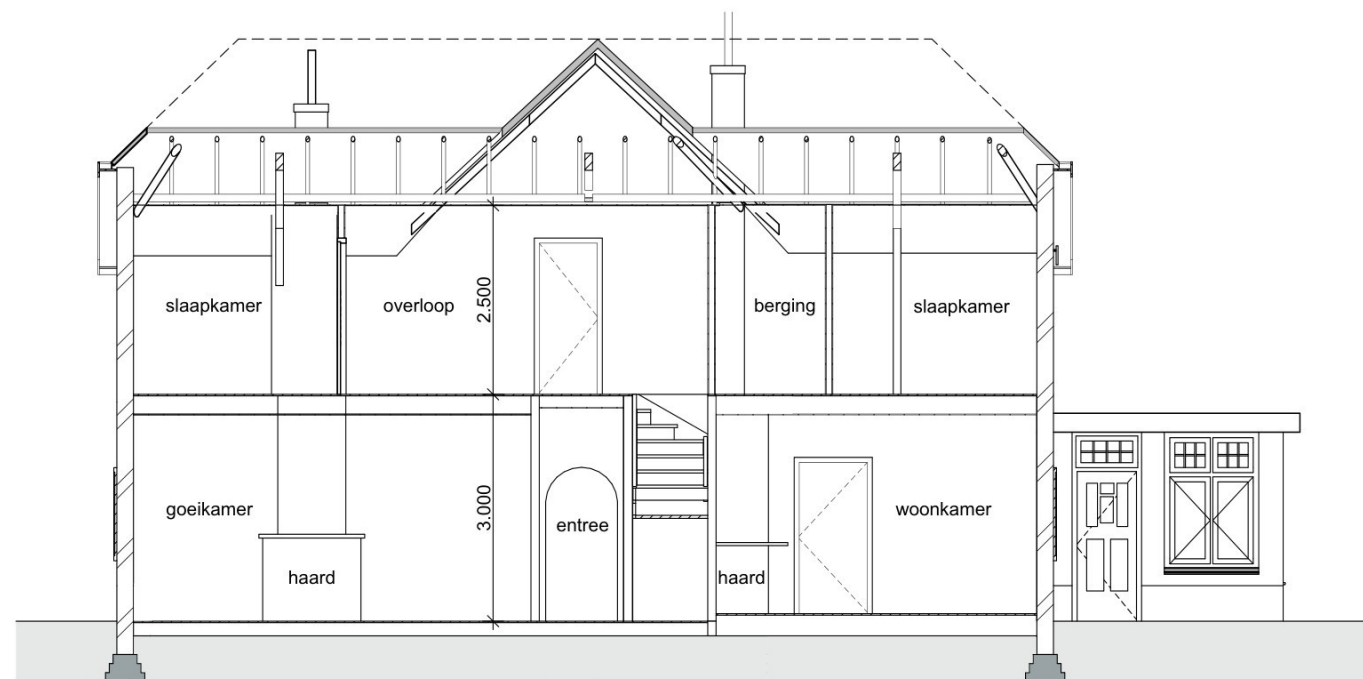

doorsnede A-A

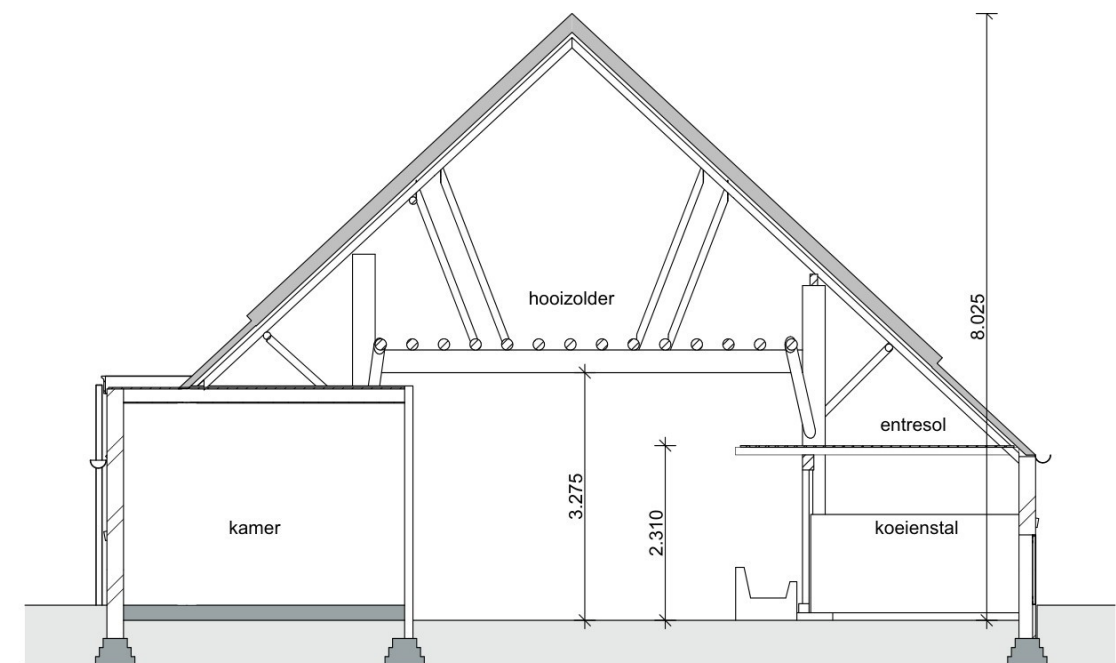


doorsnede B-B

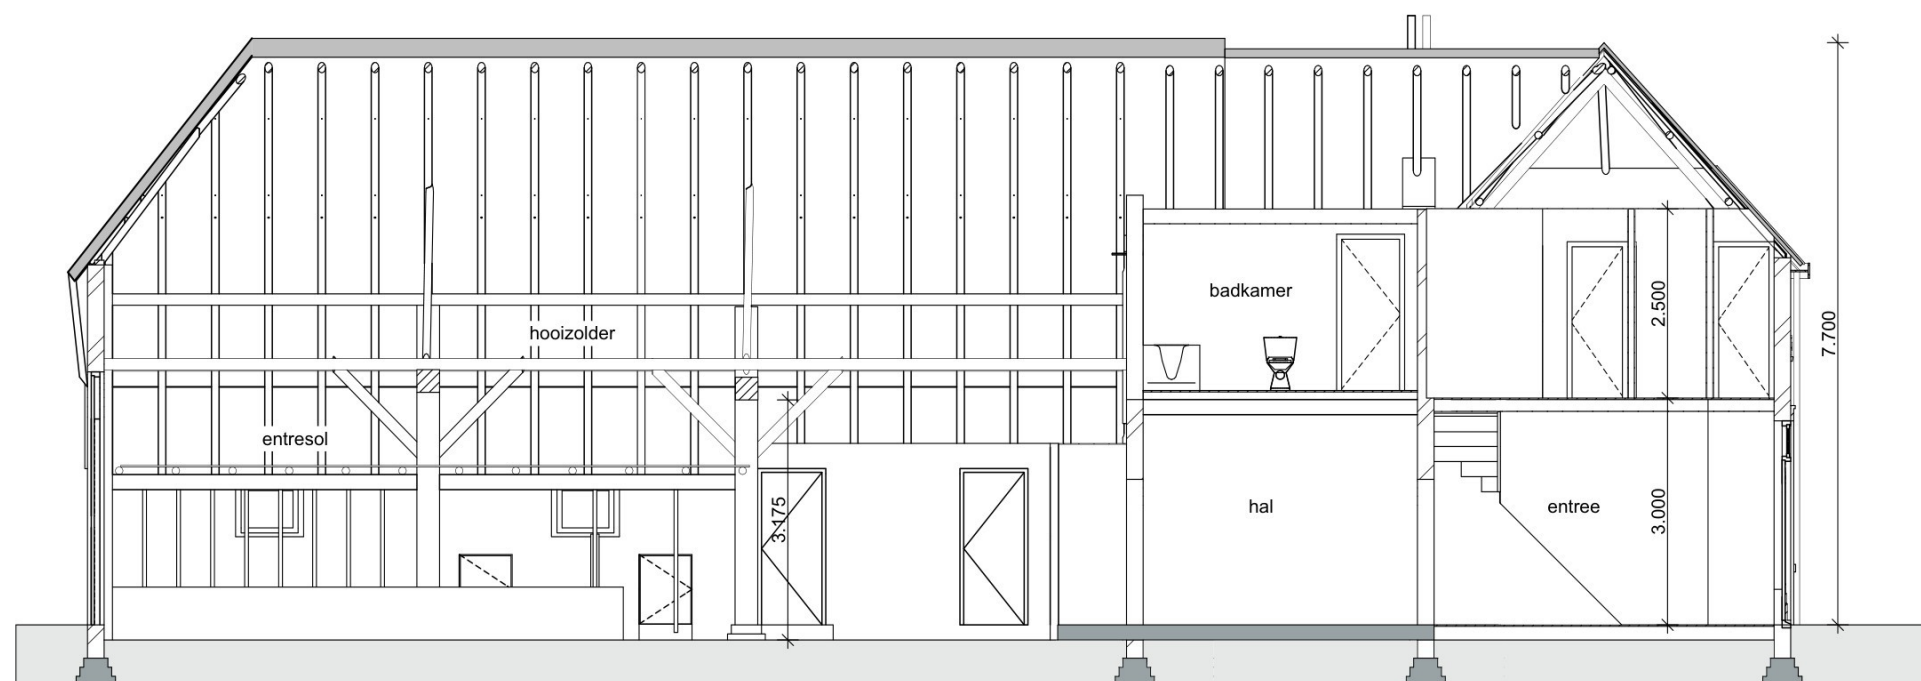


doorsnede C-C

Opdrachtgever:	Familie	005
Project:	DE VOSSenhOF	
Fase:	Inmeting Bestaande Toestand	
Schaal:	1:100	
Onderdeel:	Doorsnede A-A, B-B, C-C	
Werknummer:		BUREAU A ARCHITECTUUR + STEDENBOUW T: 026-7115030 www.bureau-a.nl
Datum:	5-5-2021	

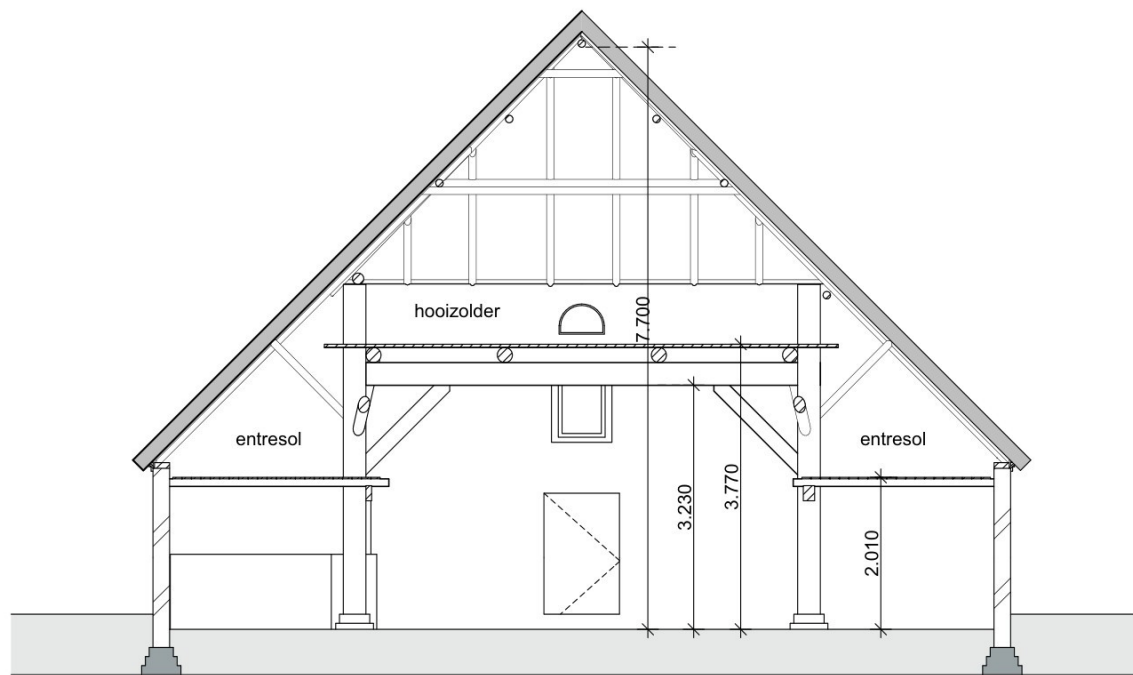


doorsnede D-D

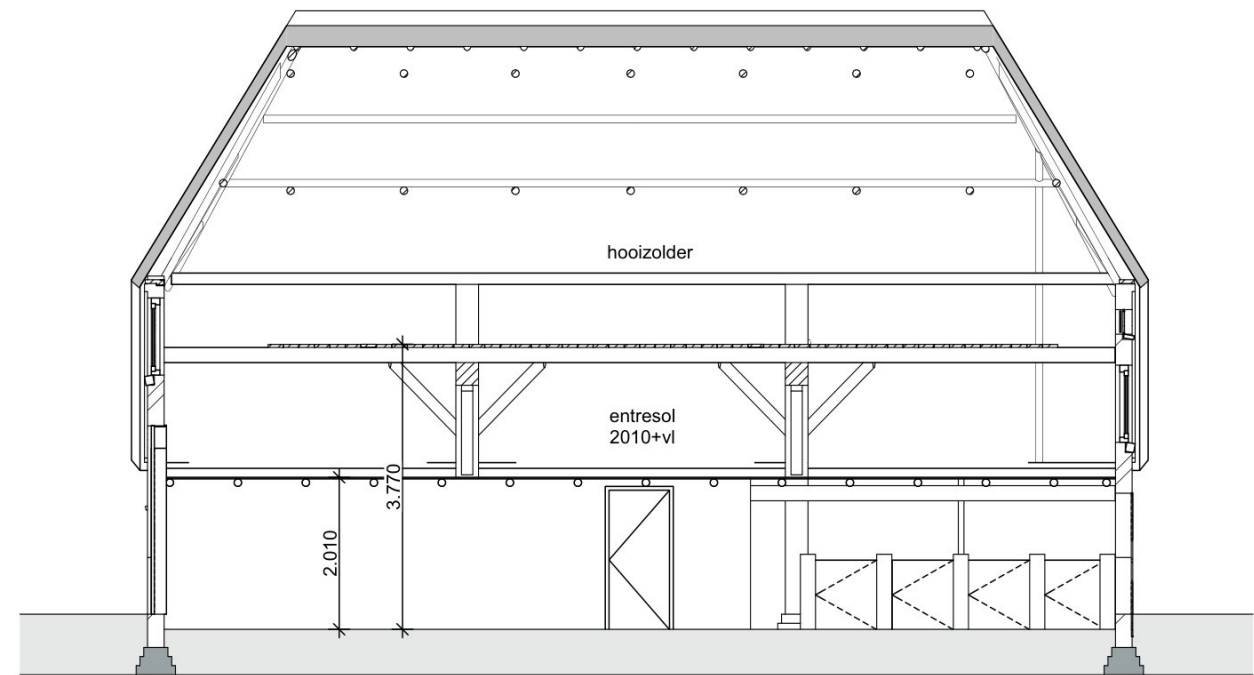

doorsnede E-E

Opdrachtgever:	Familie	006
Project:	DE VOSSenhOF	
Fase:	Inmeting Bestaande Toestand	
Schaal:	1:100	
Onderdeel:	Doorsnede D-D, E-E	
Werknummer:		
Datum:	5-5-2021	
	BUREAU A ARCHITECTUUR + STEDENBOUW	
	info@bureau-a.nl	T: 026-7115030 www.bureau-a.nl

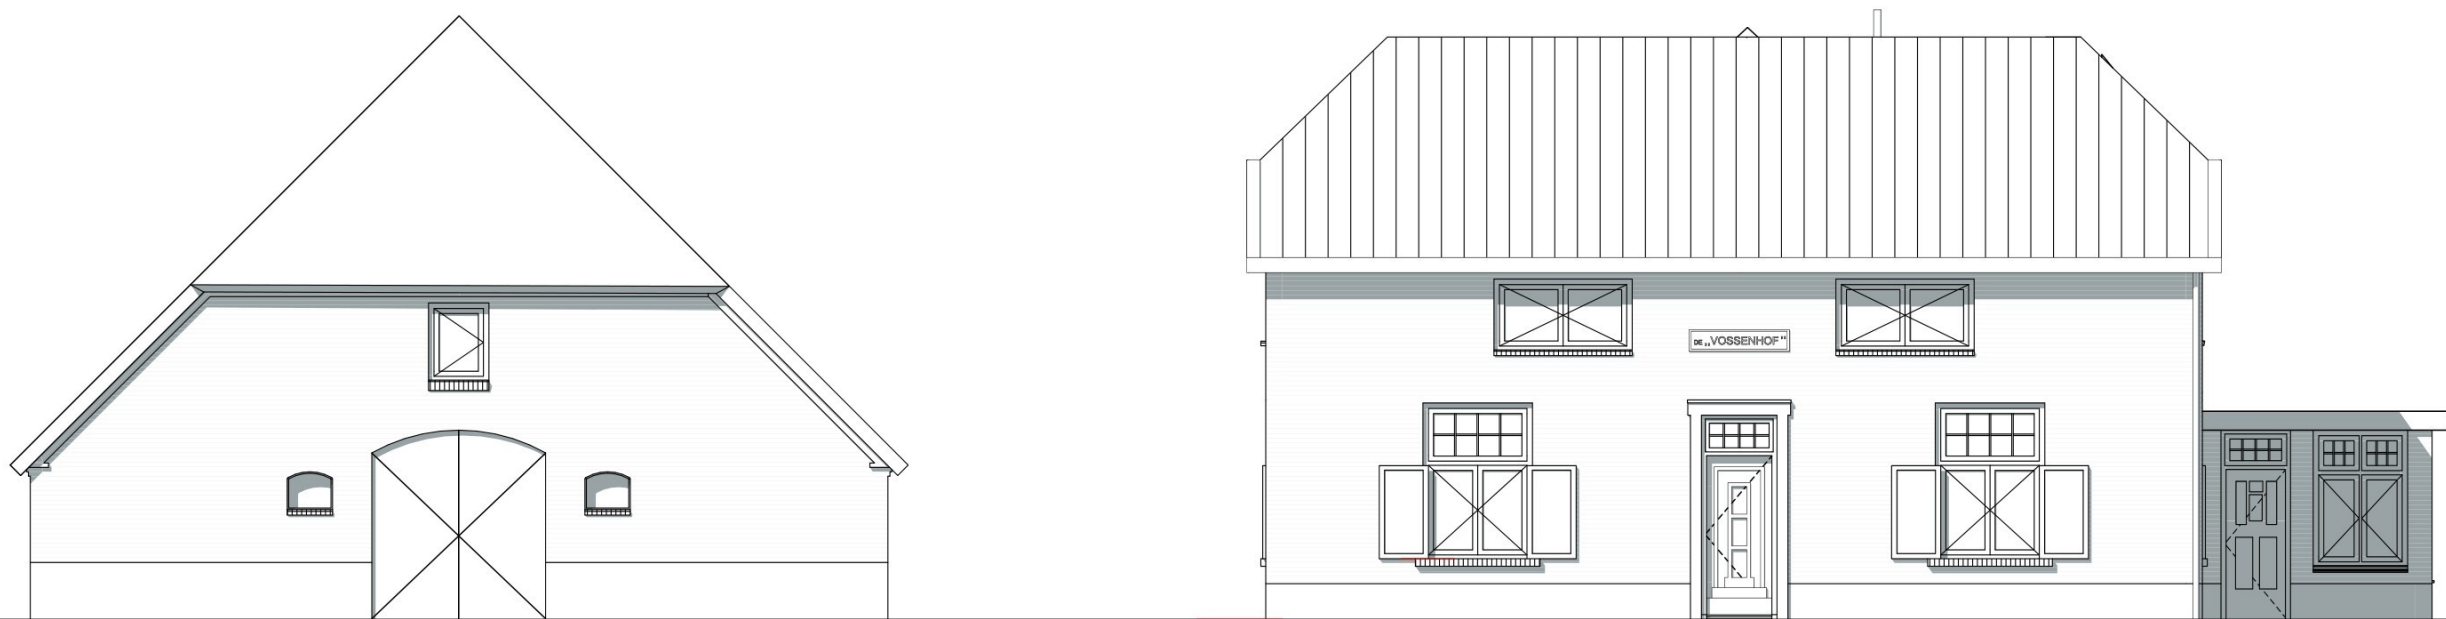


voorgevels




achtergevels

Opdrachtgever: Project: Fase: Schaal: Onderdeel:	Familie DE VOSSSENHOF Inmeting Bestaande Toestand 1:100 Voor- en achtergevel	007
Werknummer: Datum: 5-5-2021	BUREAU A ARCHITECTUUR + STEDENBOUW info@bureau-a.nl	T: 026-7115030 www.bureau-a.nl

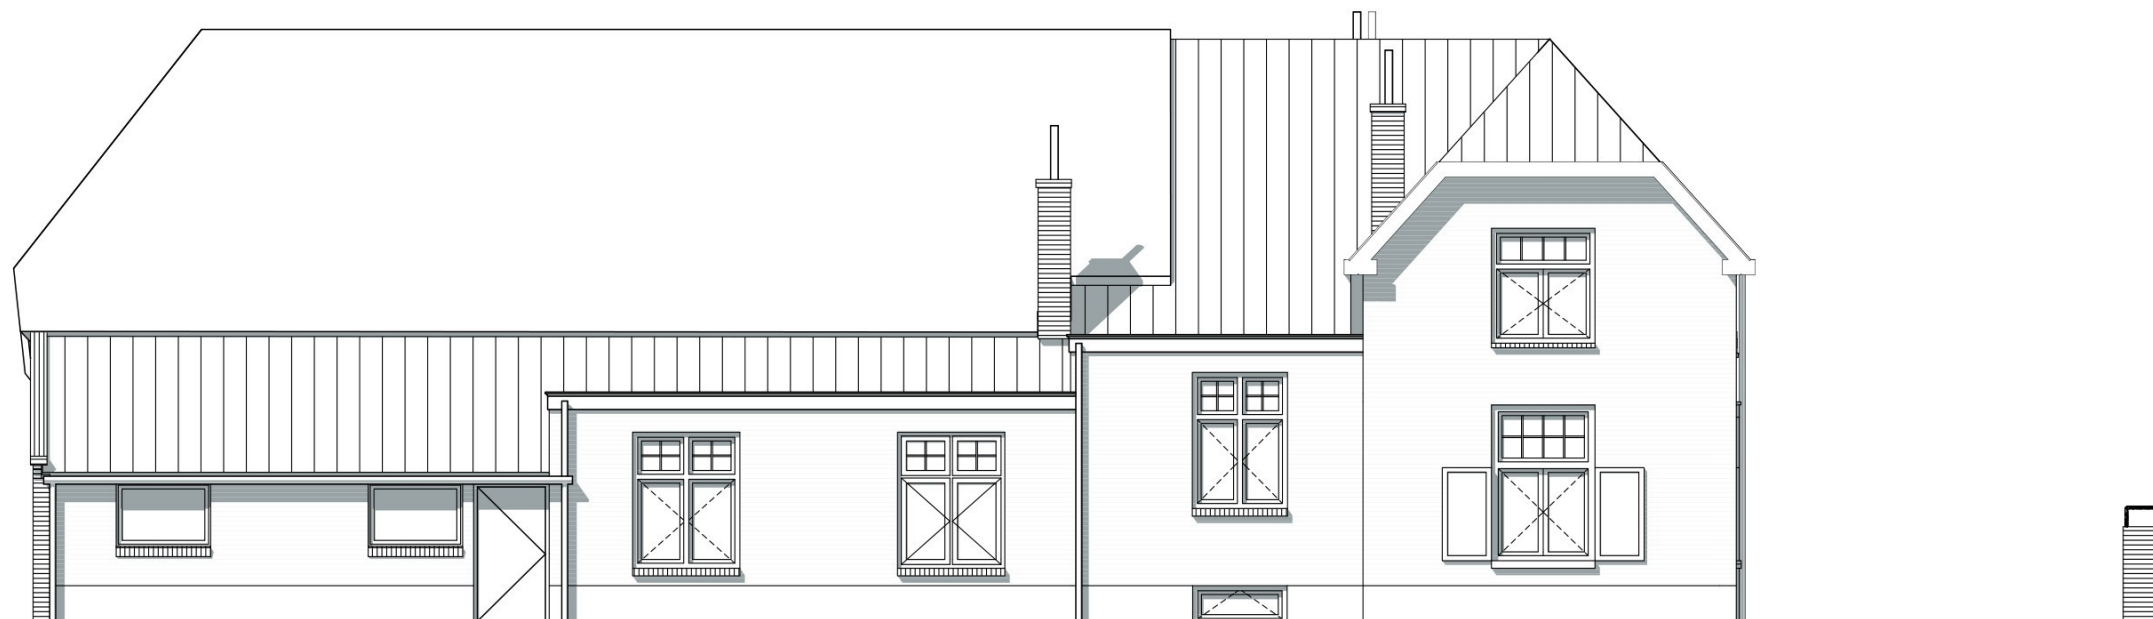

linkergevel

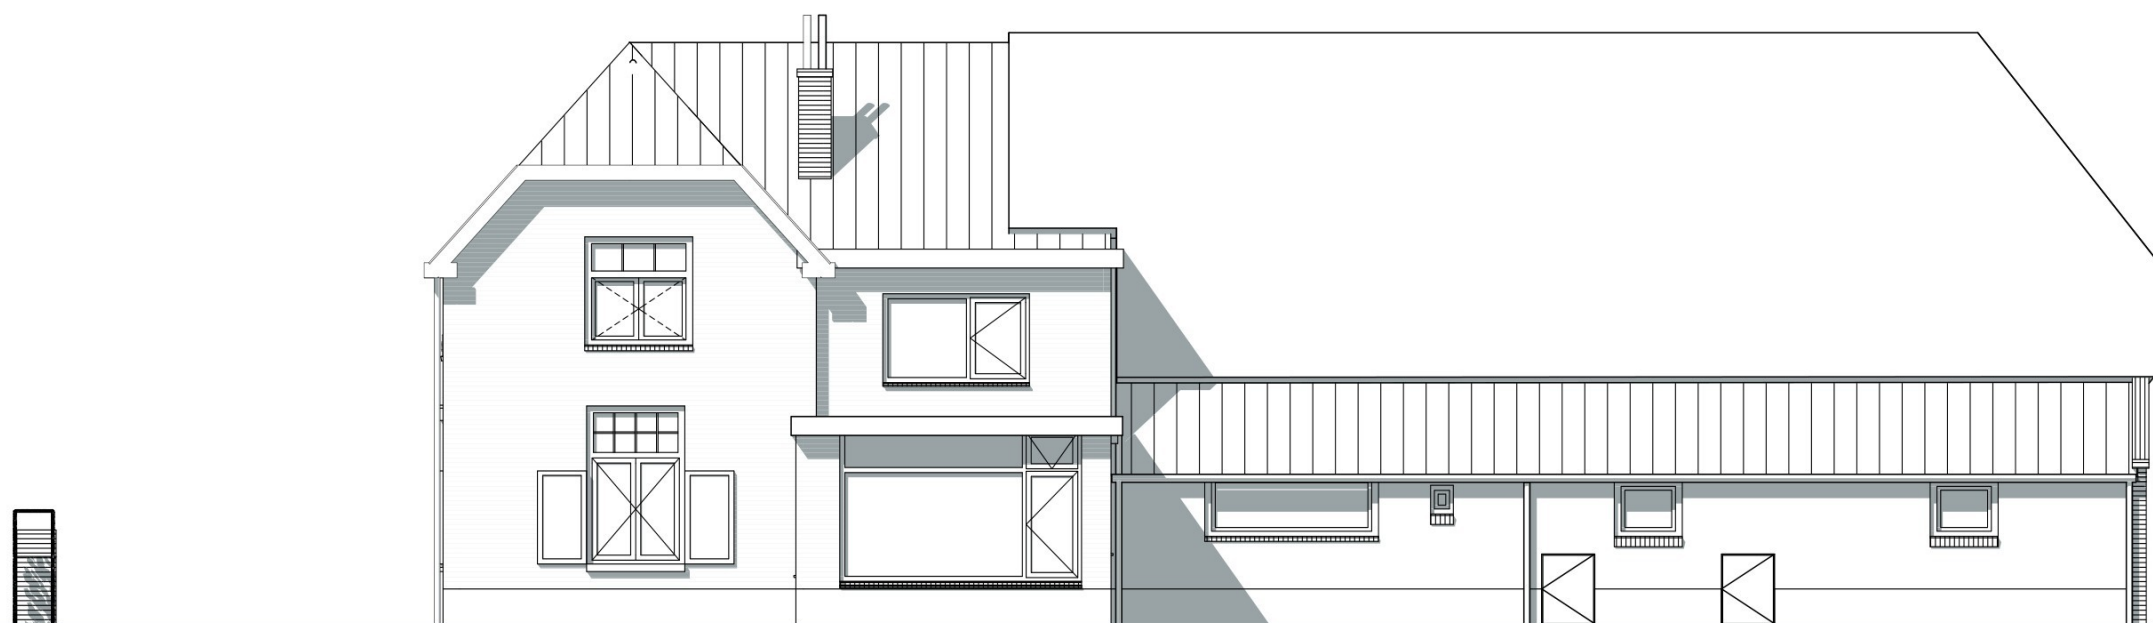

rechtergevel

Opdrachtgever: Project: Fase: Schaal: Onderdeel:	Familie DE VOSSenhOF Inmeting Bestaande Toestand 1:100 Zijgevels	008
Werknummer: Datum: 5-5-2021	BUREAU AL ARCHITECTUUR + STEDENBOUW info@bureau-a.nl	T: 026-7115030 www.bureau-a.nl



voorgevel houten schuur





achtergevel houten schuur

Opdrachtgever: Project: Fase: Schaal: Onderdeel:	Familie DE VOSSenhOF Inmeting Bestaande Toestand 1:100 Voor- en achtergevel	009
Werknummer: Datum: 5-5-2021	BUREAU AL ARCHITECTUUR + STEDENBOUW info@bureau-a.nl T: 026-7115030 www.bureau-a.nl	




linkerzijgevels schuren

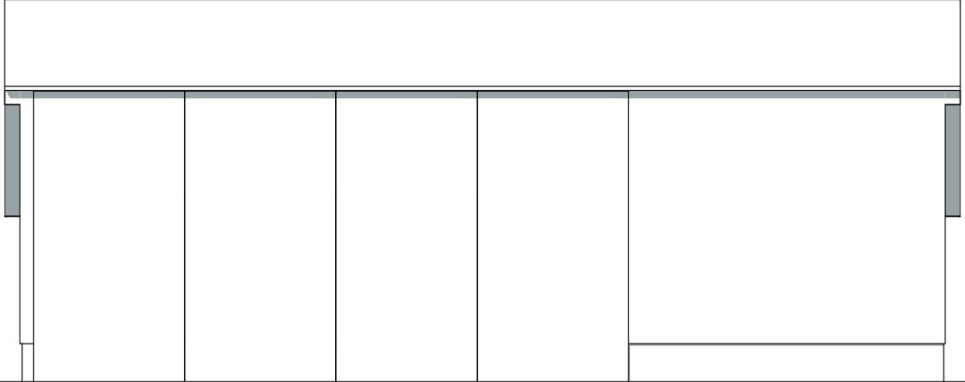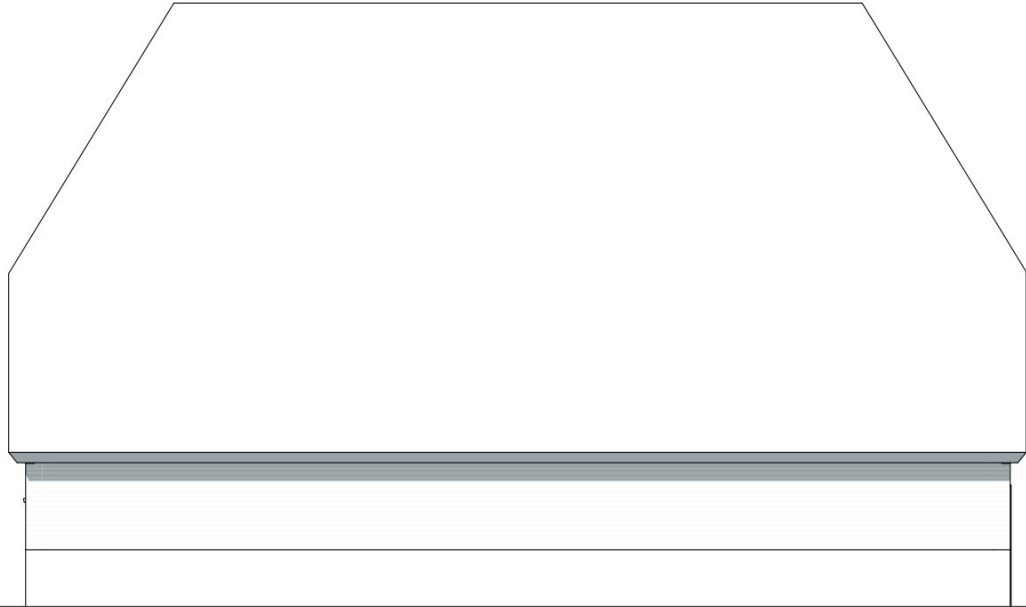


rechterzijgevels schuren


Opdrachtgever: Project: Fase: Schaal: Onderdeel:	Familie DE VOSSENHOF Inmeting Bestaande Toestand 1:100 Zijgevels schuren	010
Werknummer: Datum: 5-5-2021	BUREAU  ARCHITECTUUR + STEDENBOUW info@bureau-a.nl T: 026-7115030 www.bureau-a.nl	

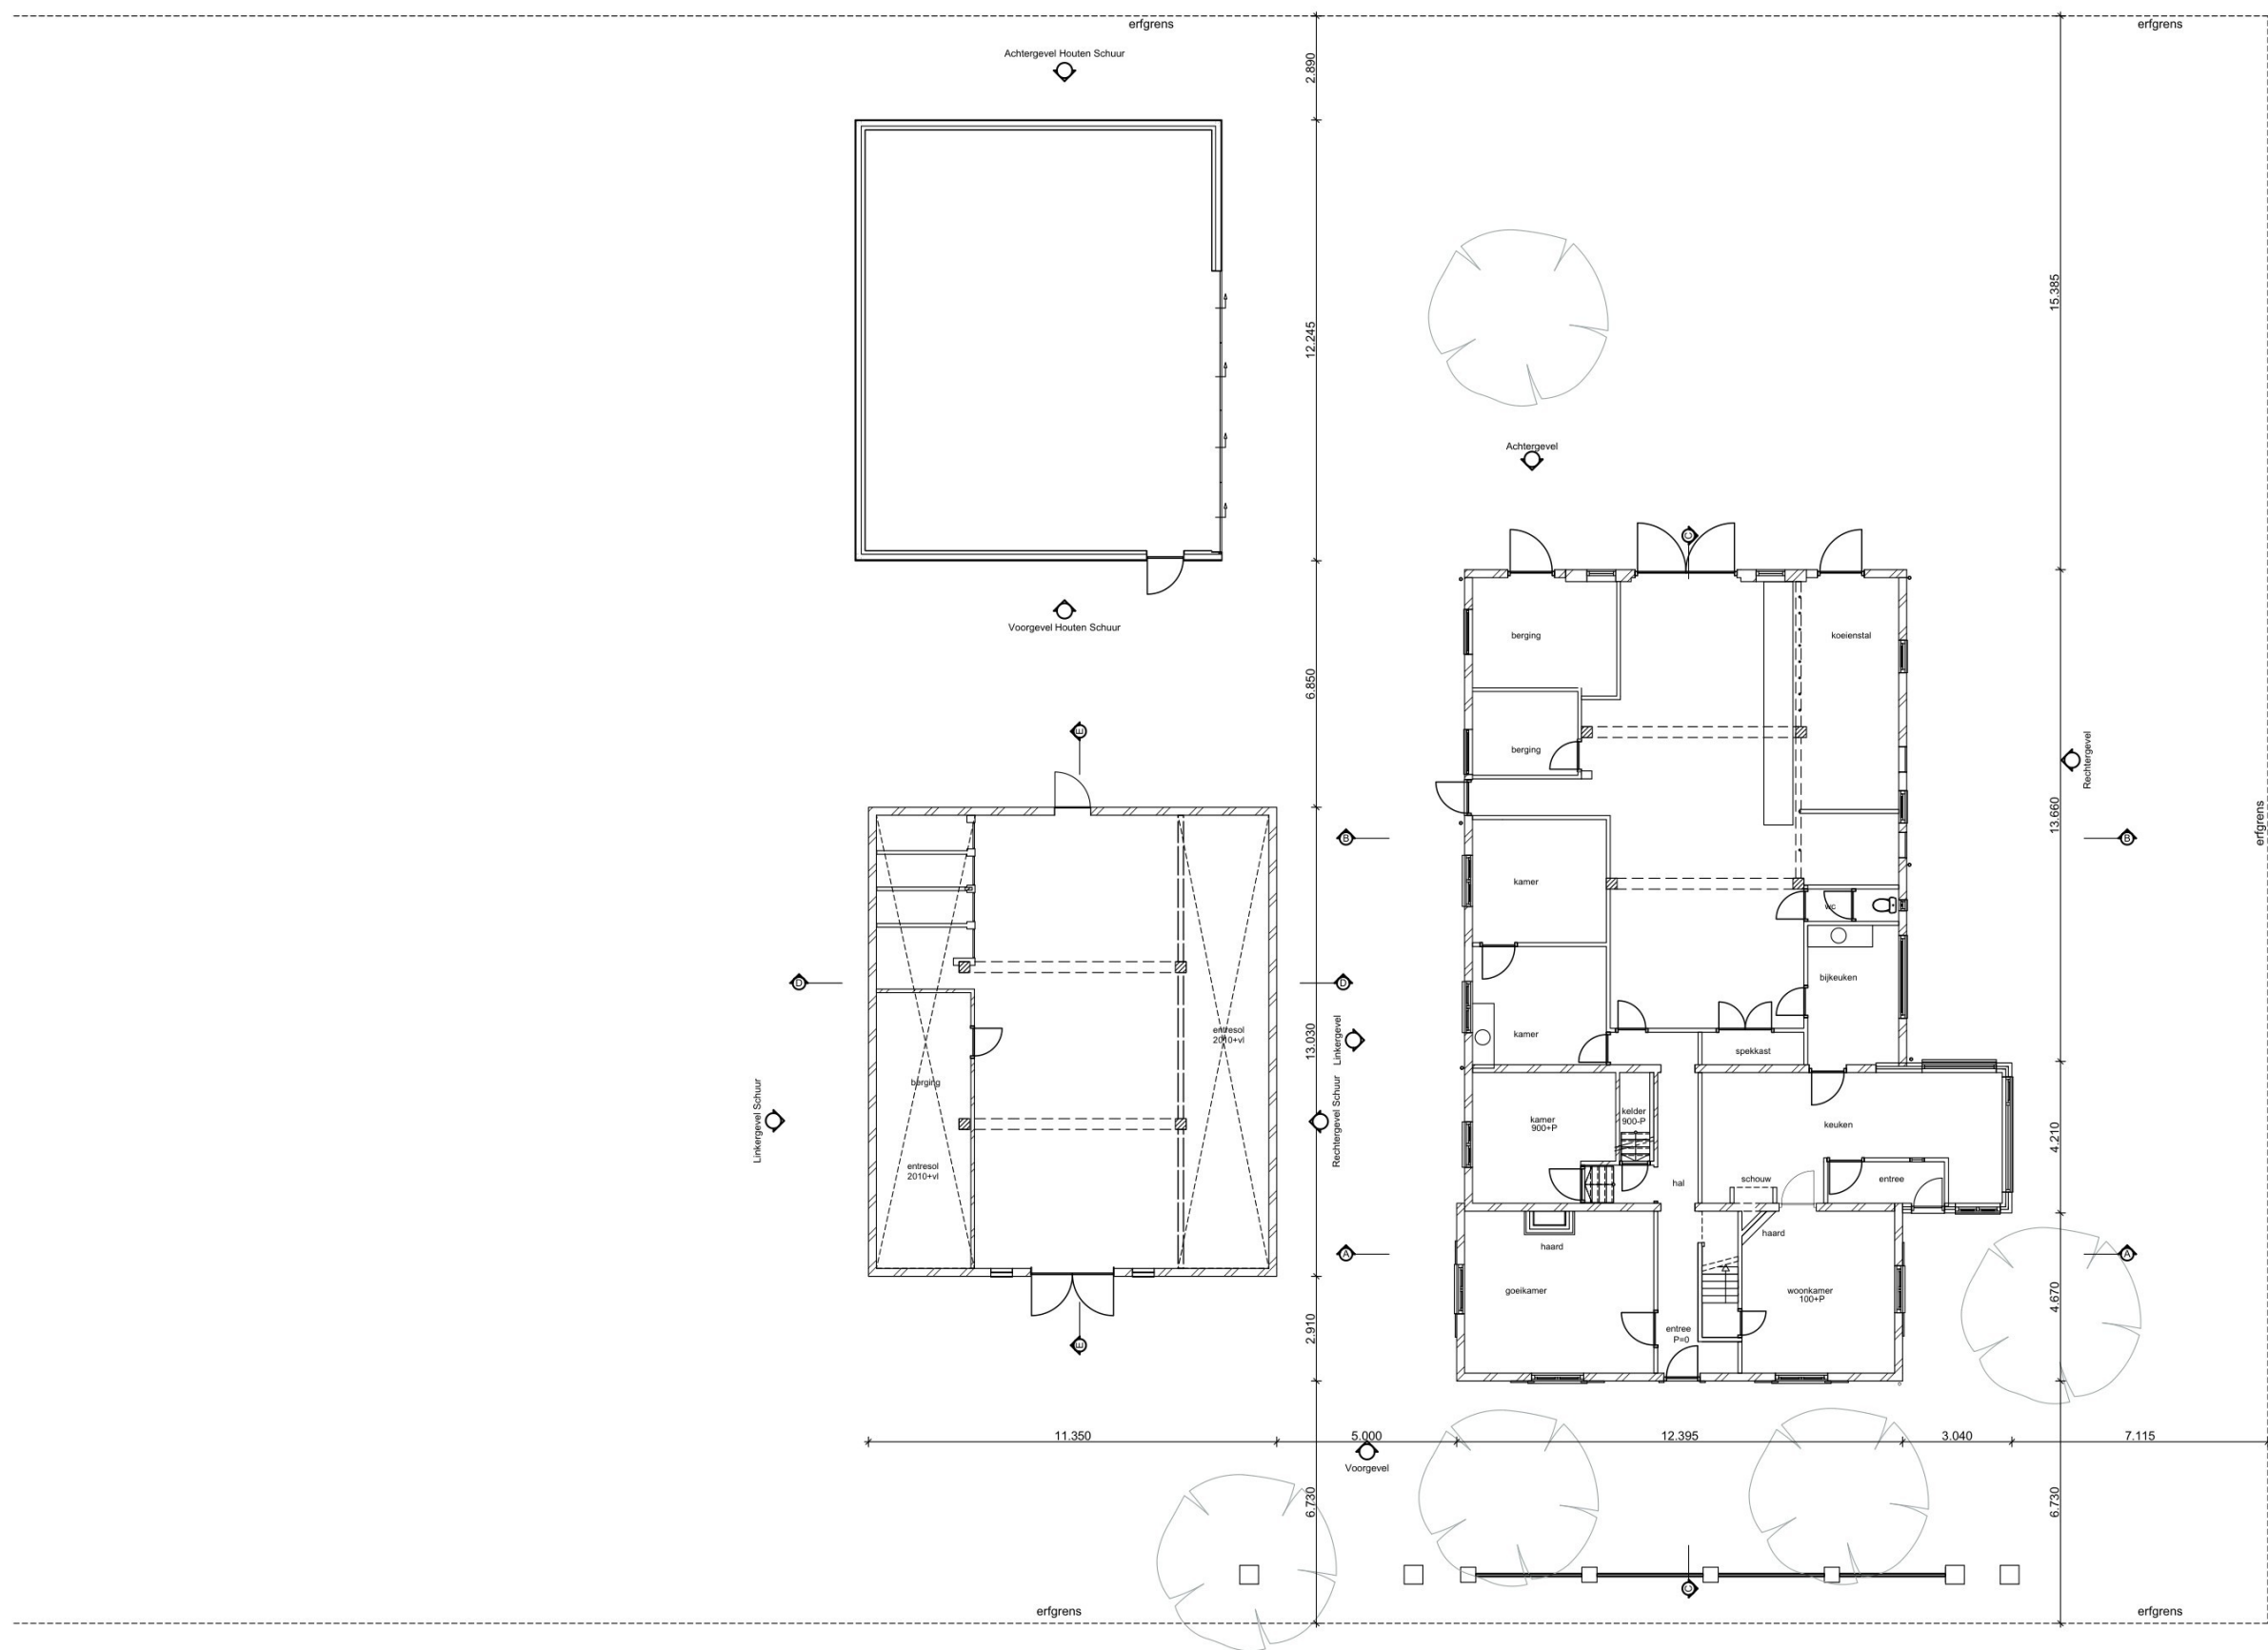


Opdrachtgever: Project: Fase: Schaal: Onderdeel:	Familie DE VOSSenhOF Inmeting Bestaande Toestand 1:100 Begane grond 1:200	011
Werknummer: Datum: 5-5-2021	BUREAU AI ARCHITECTUUR + STEDENBOUW T: 026-7115030 info@bureau-a.nl	

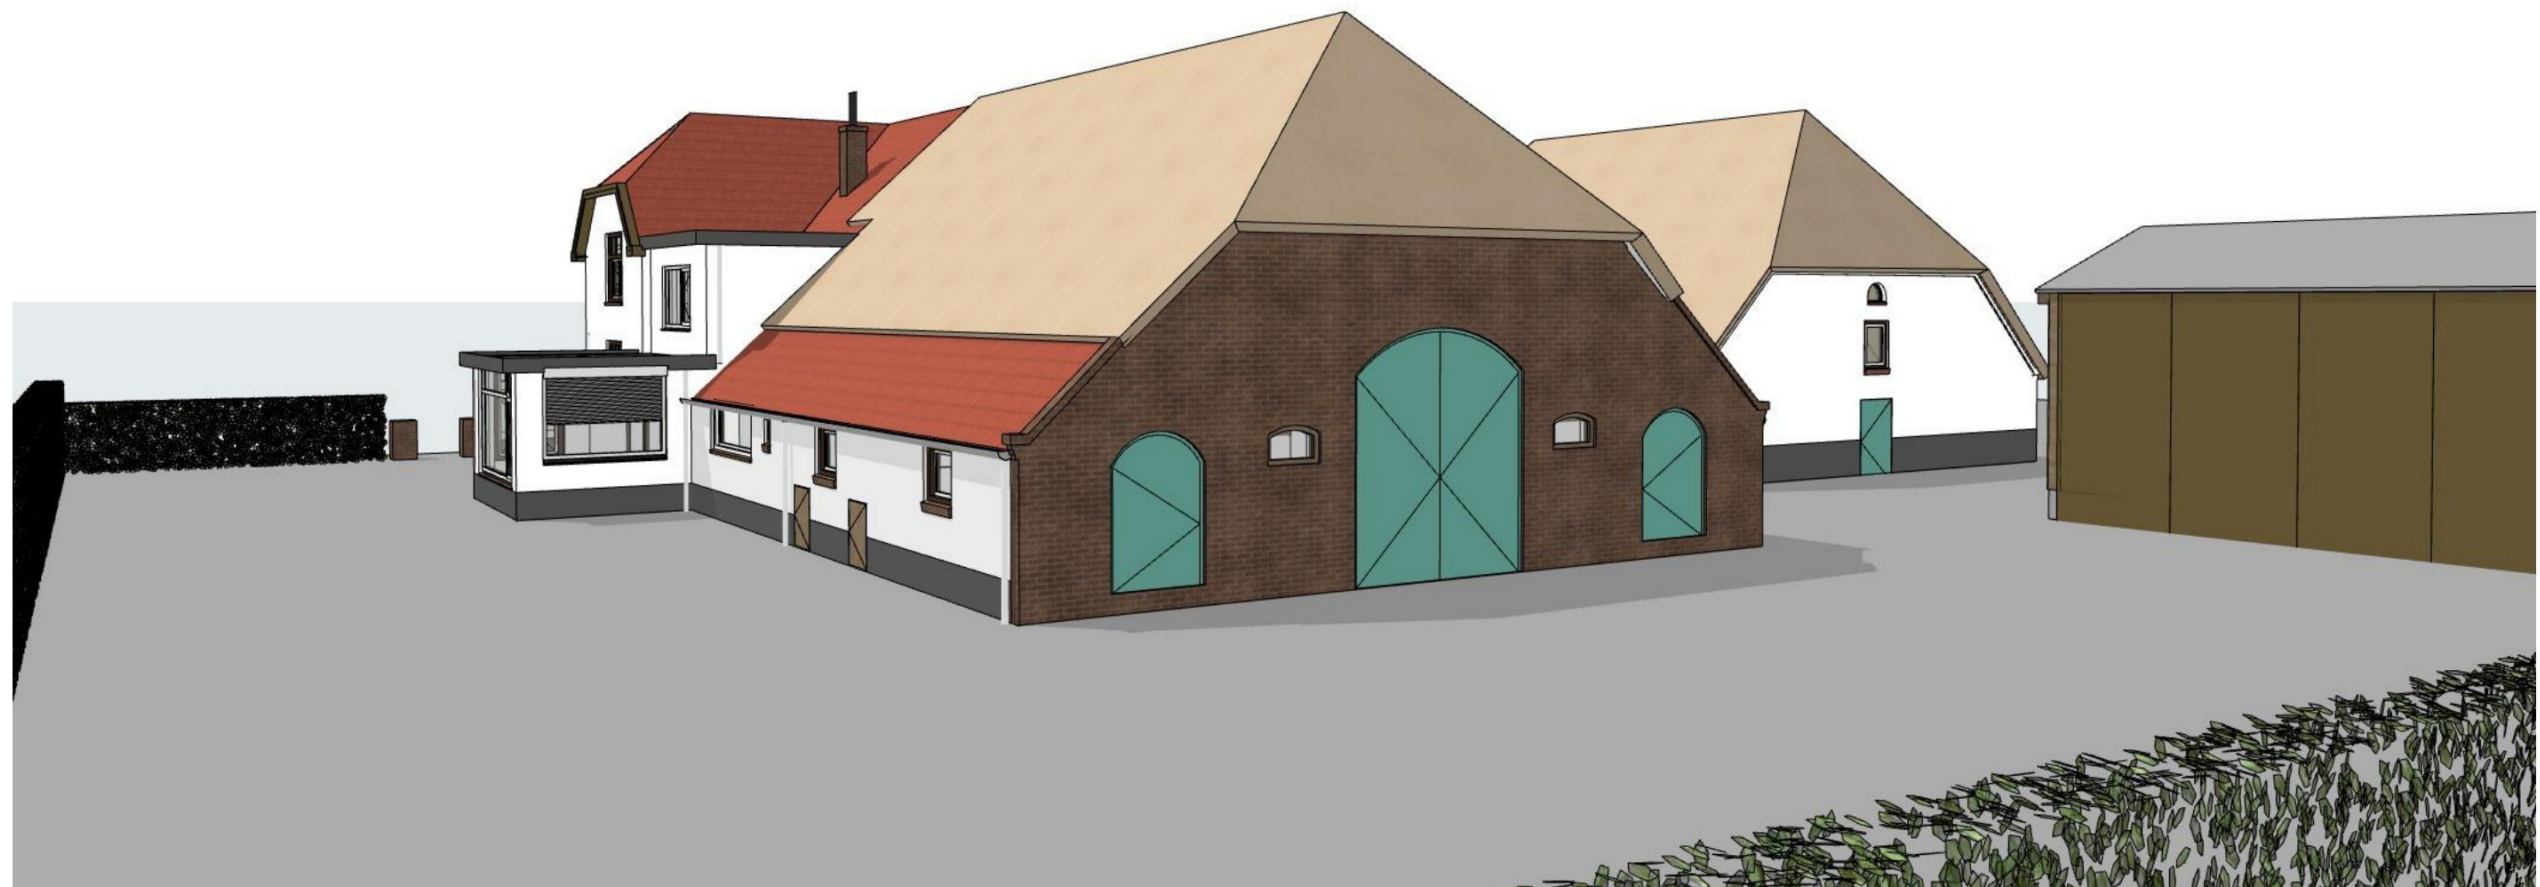

Opdrachtgever:	Familie [REDACTED]	012
Project:	DE VOSSenhOF	
Fase:	Inmeting Bestaande Toestand	
Schaal:	1:100	
Onderdeel:	3D impressie gevels	BUREAU  ARCHITECTUUR + STEDENBOUW T: 026-7115030 www.bureau-a.nl
Werknummer:		
Datum:	5-5-2021	

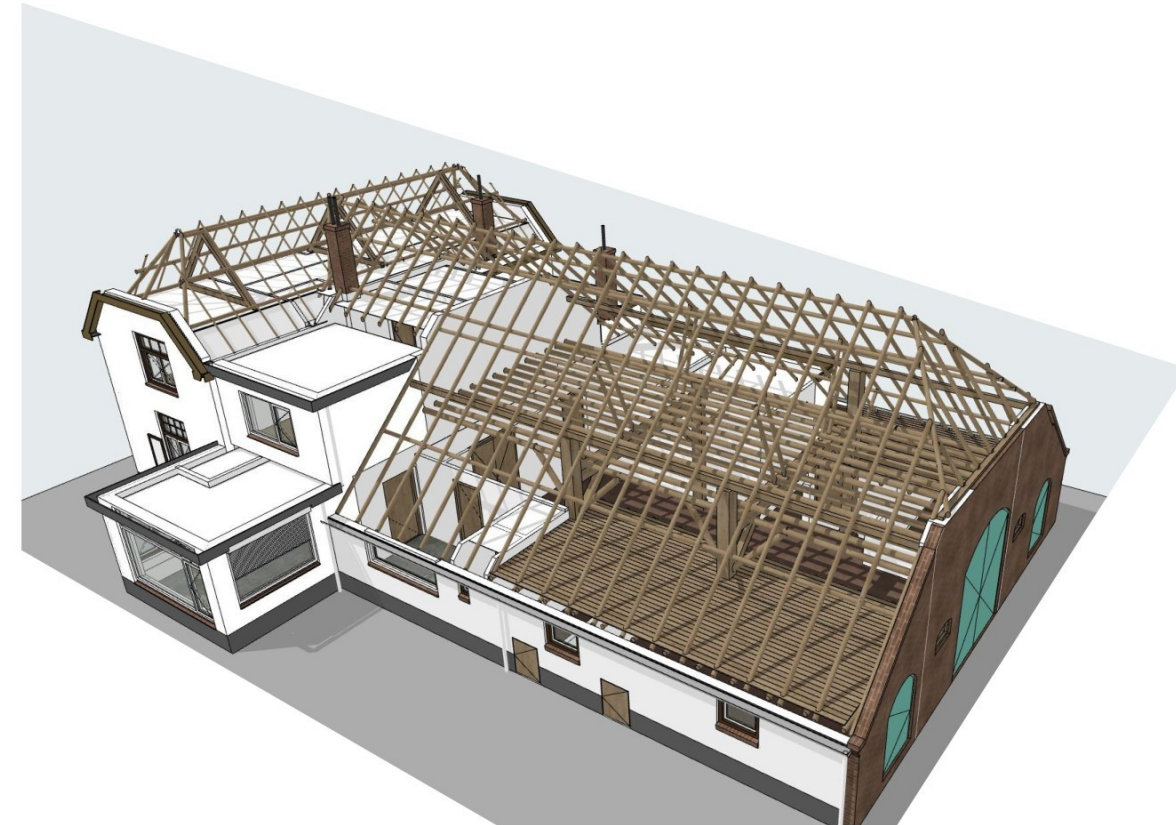

3D Impressie boerderij

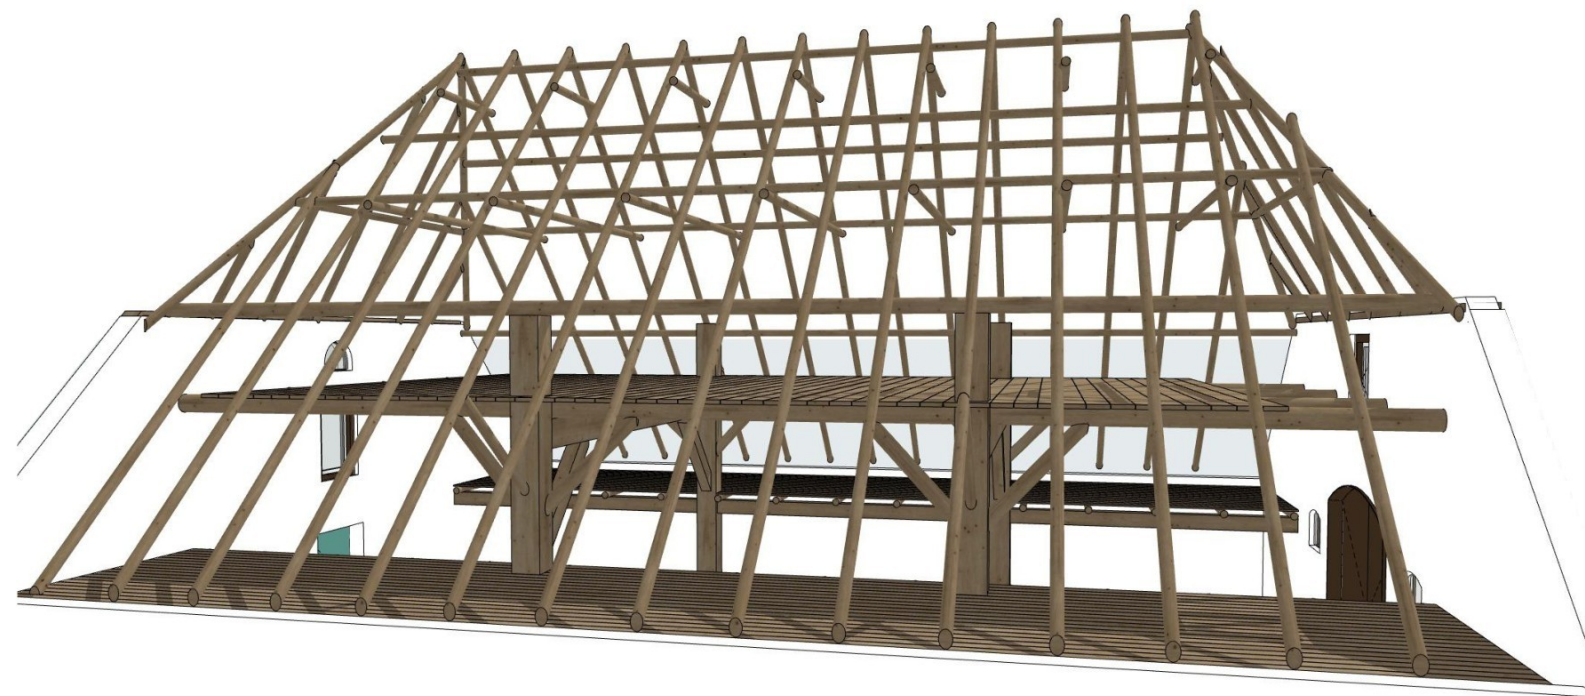

3D Impressie schuur

Opdrachtgever:	Familie	013
Project:	DE VOSSENHOF	
Fase:	Inmeting Bestaande Toestand	
Schaal:	1:100	
Onderdeel:	3D impressie kappen	
Werknummer:	BUREAU  ARCHITECTUUR + STEDENBOUW	
Datum:		
	5-5-2021	
	info@bureau-a.nl	
		T: 026-7115030 www.bureau-a.nl